

Масштаб 1:1000

<p>Условные обозначения</p> <ul style="list-style-type: none"> □ - Выносной элемент • - Характерная точка границы, сведения о которой позволяют однозначно определить ее положение на местности NTU - Обозначение новой характерной точки --- - Часть контура, образованного проекцией существующего в ЕПРН наземного конструктивного элемента здания, сооружения, объекта незавершенного строительства -134 - Кадастровый номер земельного участка -160 - Уточняемое здание --- - Граница земельного участка в составе Единого землепользования --- - Граница здания --- - Граница помещений --- - Граница кадастрового квартала ○ - Характерная точка границы земельного участка, сведения ЕПРН о которой не соответствуют требованиям, установленным в соответствии с частью 13 статьи 22 Федерального закона от 13 июля 2015 г. N 218-ФЗ "О государственной регистрации недвижимости" 	<ul style="list-style-type: none"> • (10629/219) - Характерная точка границы земельного участка, сведения ЕПРН о которой соответствуют требованиям, установленным в соответствии с частью 13 статьи 22 Федерального закона от 13 июля 2015 г. N 218-ФЗ "О государственной регистрации недвижимости" • - Обозначение характерной точки, местоположение которой не изменилось или было уточнено • - Граница земельного участка • - Характерная точка границы земельного участка, сведения о которой отсутствуют в ЕПРН, местоположение которой определено при кадастровых работах (новая характерная точка) -94 - Уточняемый земельный участок -109/1 - Кадастровый номер части земельного участка -172 (2) - Уточняемый контур части земельного участка --- - Граница объекта незавершенного строительства --- - Граница территориальной зоны --- - Граница муниципального образования 	<ul style="list-style-type: none"> • - Характерная точка контура здания, сооружения, объекта незавершенного строительства □ - Обозначение анимализированной характерной точки --- - Часть границы, сведения ЕПРН о которой позволяют однозначно определить ее положение на местности --- - Часть границы, местоположение которой определено при выполнении кадастровых работ -504 - Кадастровый номер здания -122(LU) - Ликвидированный контур земельного участка □ - Пункт геодезической сети специального назначения, созданной в соответствии с законодательством Российской Федерации о геодезии и картографии --- - Граница сооружения --- - Граница зоны с особыми условиями --- - Граница населенного пункта
---	---	---




Масштаб 1:1000

<p>Условные обозначения</p> <ul style="list-style-type: none"> — Выносной элемент • — Характерная точка границы, сведения о которой позволяют однозначно определить ее положение на местности NTU — Обозначение новой характерной точки — Часть контура, образованного проекцией существующего в ЕГРН наземного конструктивного элемента здания, сооружения, объекта незавершенного строительства 134 — Cadastral number of the land plot 160 — Уточненное здание — Граница земельного участка в составе Единого землепользования — Граница здания — Граница лесного участка — Граница кадастрового квартала ○ — Характерная точка границы земельного участка, сведения ЕГРН о которой не соответствуют требованиям, установленным в соответствии с частью 13 статьи 22 Федерального закона от 13 июля 2015 г. N 218-ФЗ "О государственной регистрации недвижимости" 	<ul style="list-style-type: none"> • — Характерная точка границы земельного участка, сведения ЕГРН о которой соответствуют требованиям, установленным в соответствии с частью 13 статьи 22 Федерального закона от 13 июля 2015 г. N 218-ФЗ "О государственной регистрации недвижимости" NTU — Обозначение новой характерной точки, местоположение которой не изменилось или было уточнено — Граница земельного участка • — Характерная точка границы земельного участка, сведения о которой отсутствуют в ЕГРН, местоположение которой определено при кадастровых работах (новая характерная точка) — Уточненный земельный участок — Cadastral number of the land plot — Уточненный контур земельного участка — Граница объекта незавершенного строительства — Граница территориальной зоны — Граница муниципального образования 	<ul style="list-style-type: none"> • — Характерная точка контура здания, сооружения, объекта незавершенного строительства NTU — Обозначение анализированной характерной точки — Часть границы, сведения ЕГРН о которой позволяют однозначно определить ее положение на местности — Часть границы, местоположение которой определено при выполнении кадастровых работ — Cadastral number of the land plot — Лицензируемый контур земельного участка — Пункт геодезической сети специального назначения, созданной в соответствии с законодательством Российской Федерации о геодезии и картографии — Граница сооружения — Граница зоны с особыми условиями — Граница населенного пункта
--	--	--

Схема границ земельных участков

Выносной лист 1

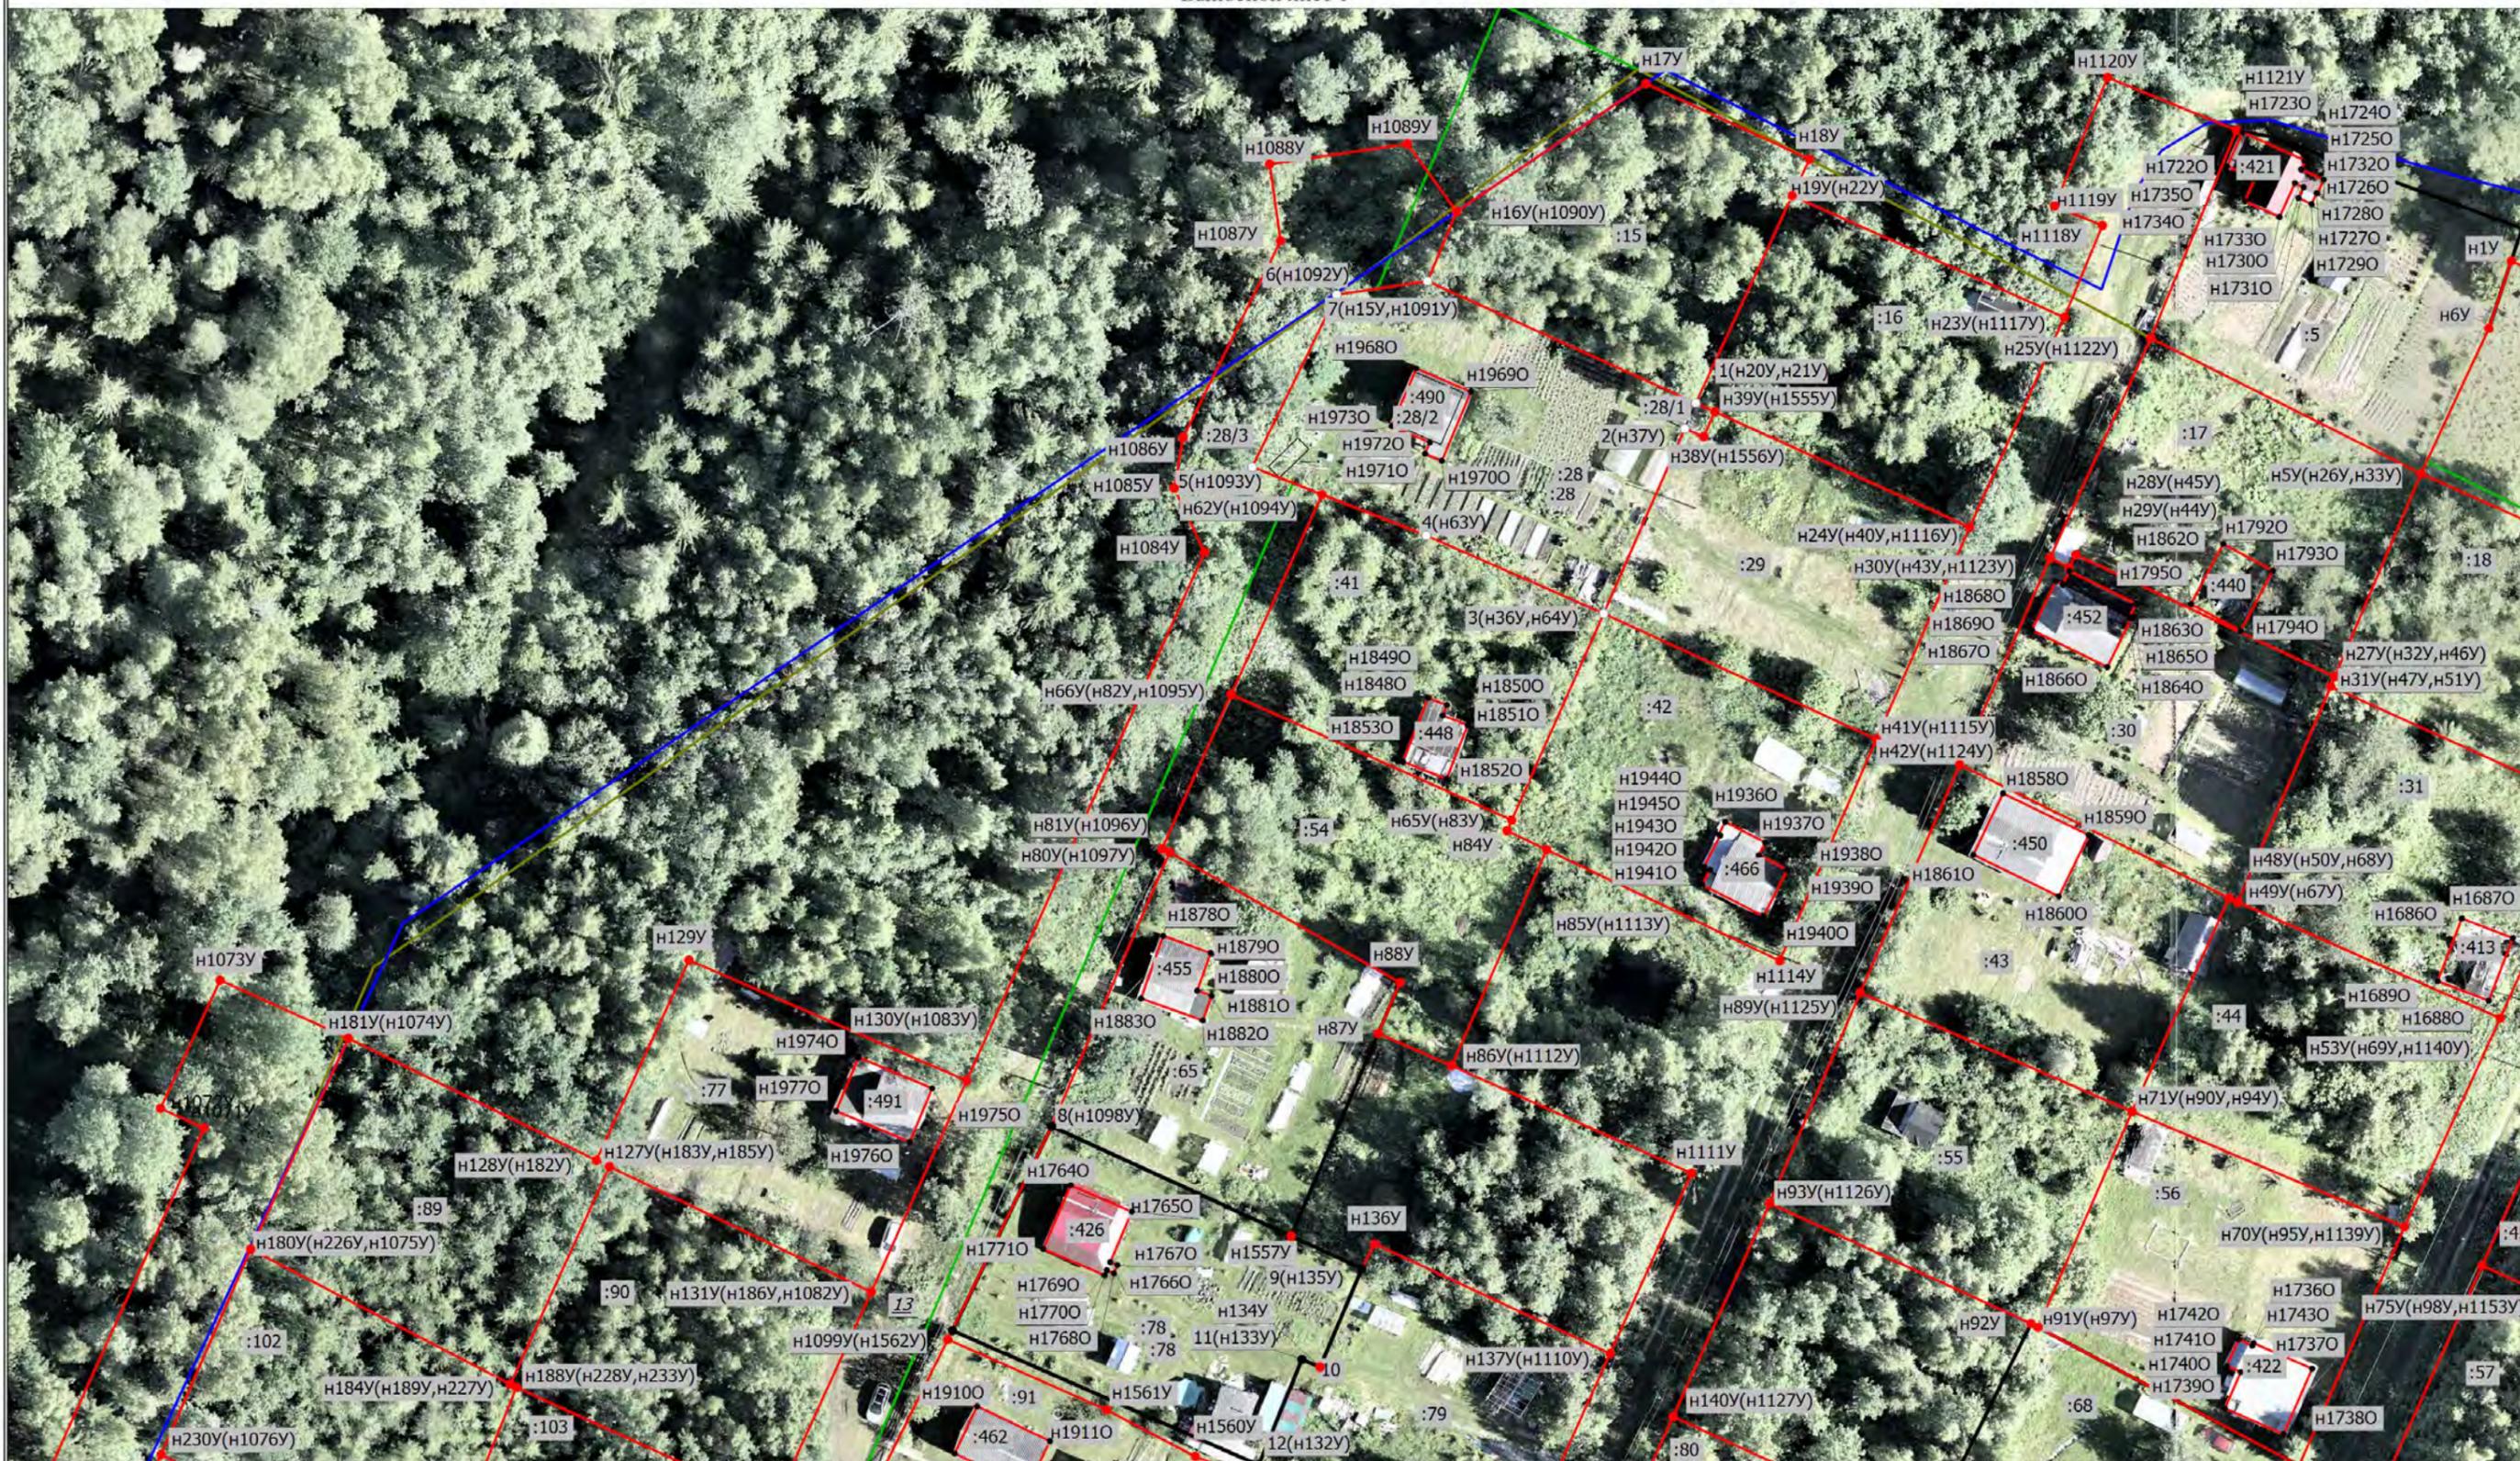


Масштаб 1:700

Условные обозначения

- Примечание: условные обозначения см. лист 1 Чертежа контура объекта недвижимости (части объекта недвижимости)


Схема границ земельных участков

Выносной лист 2

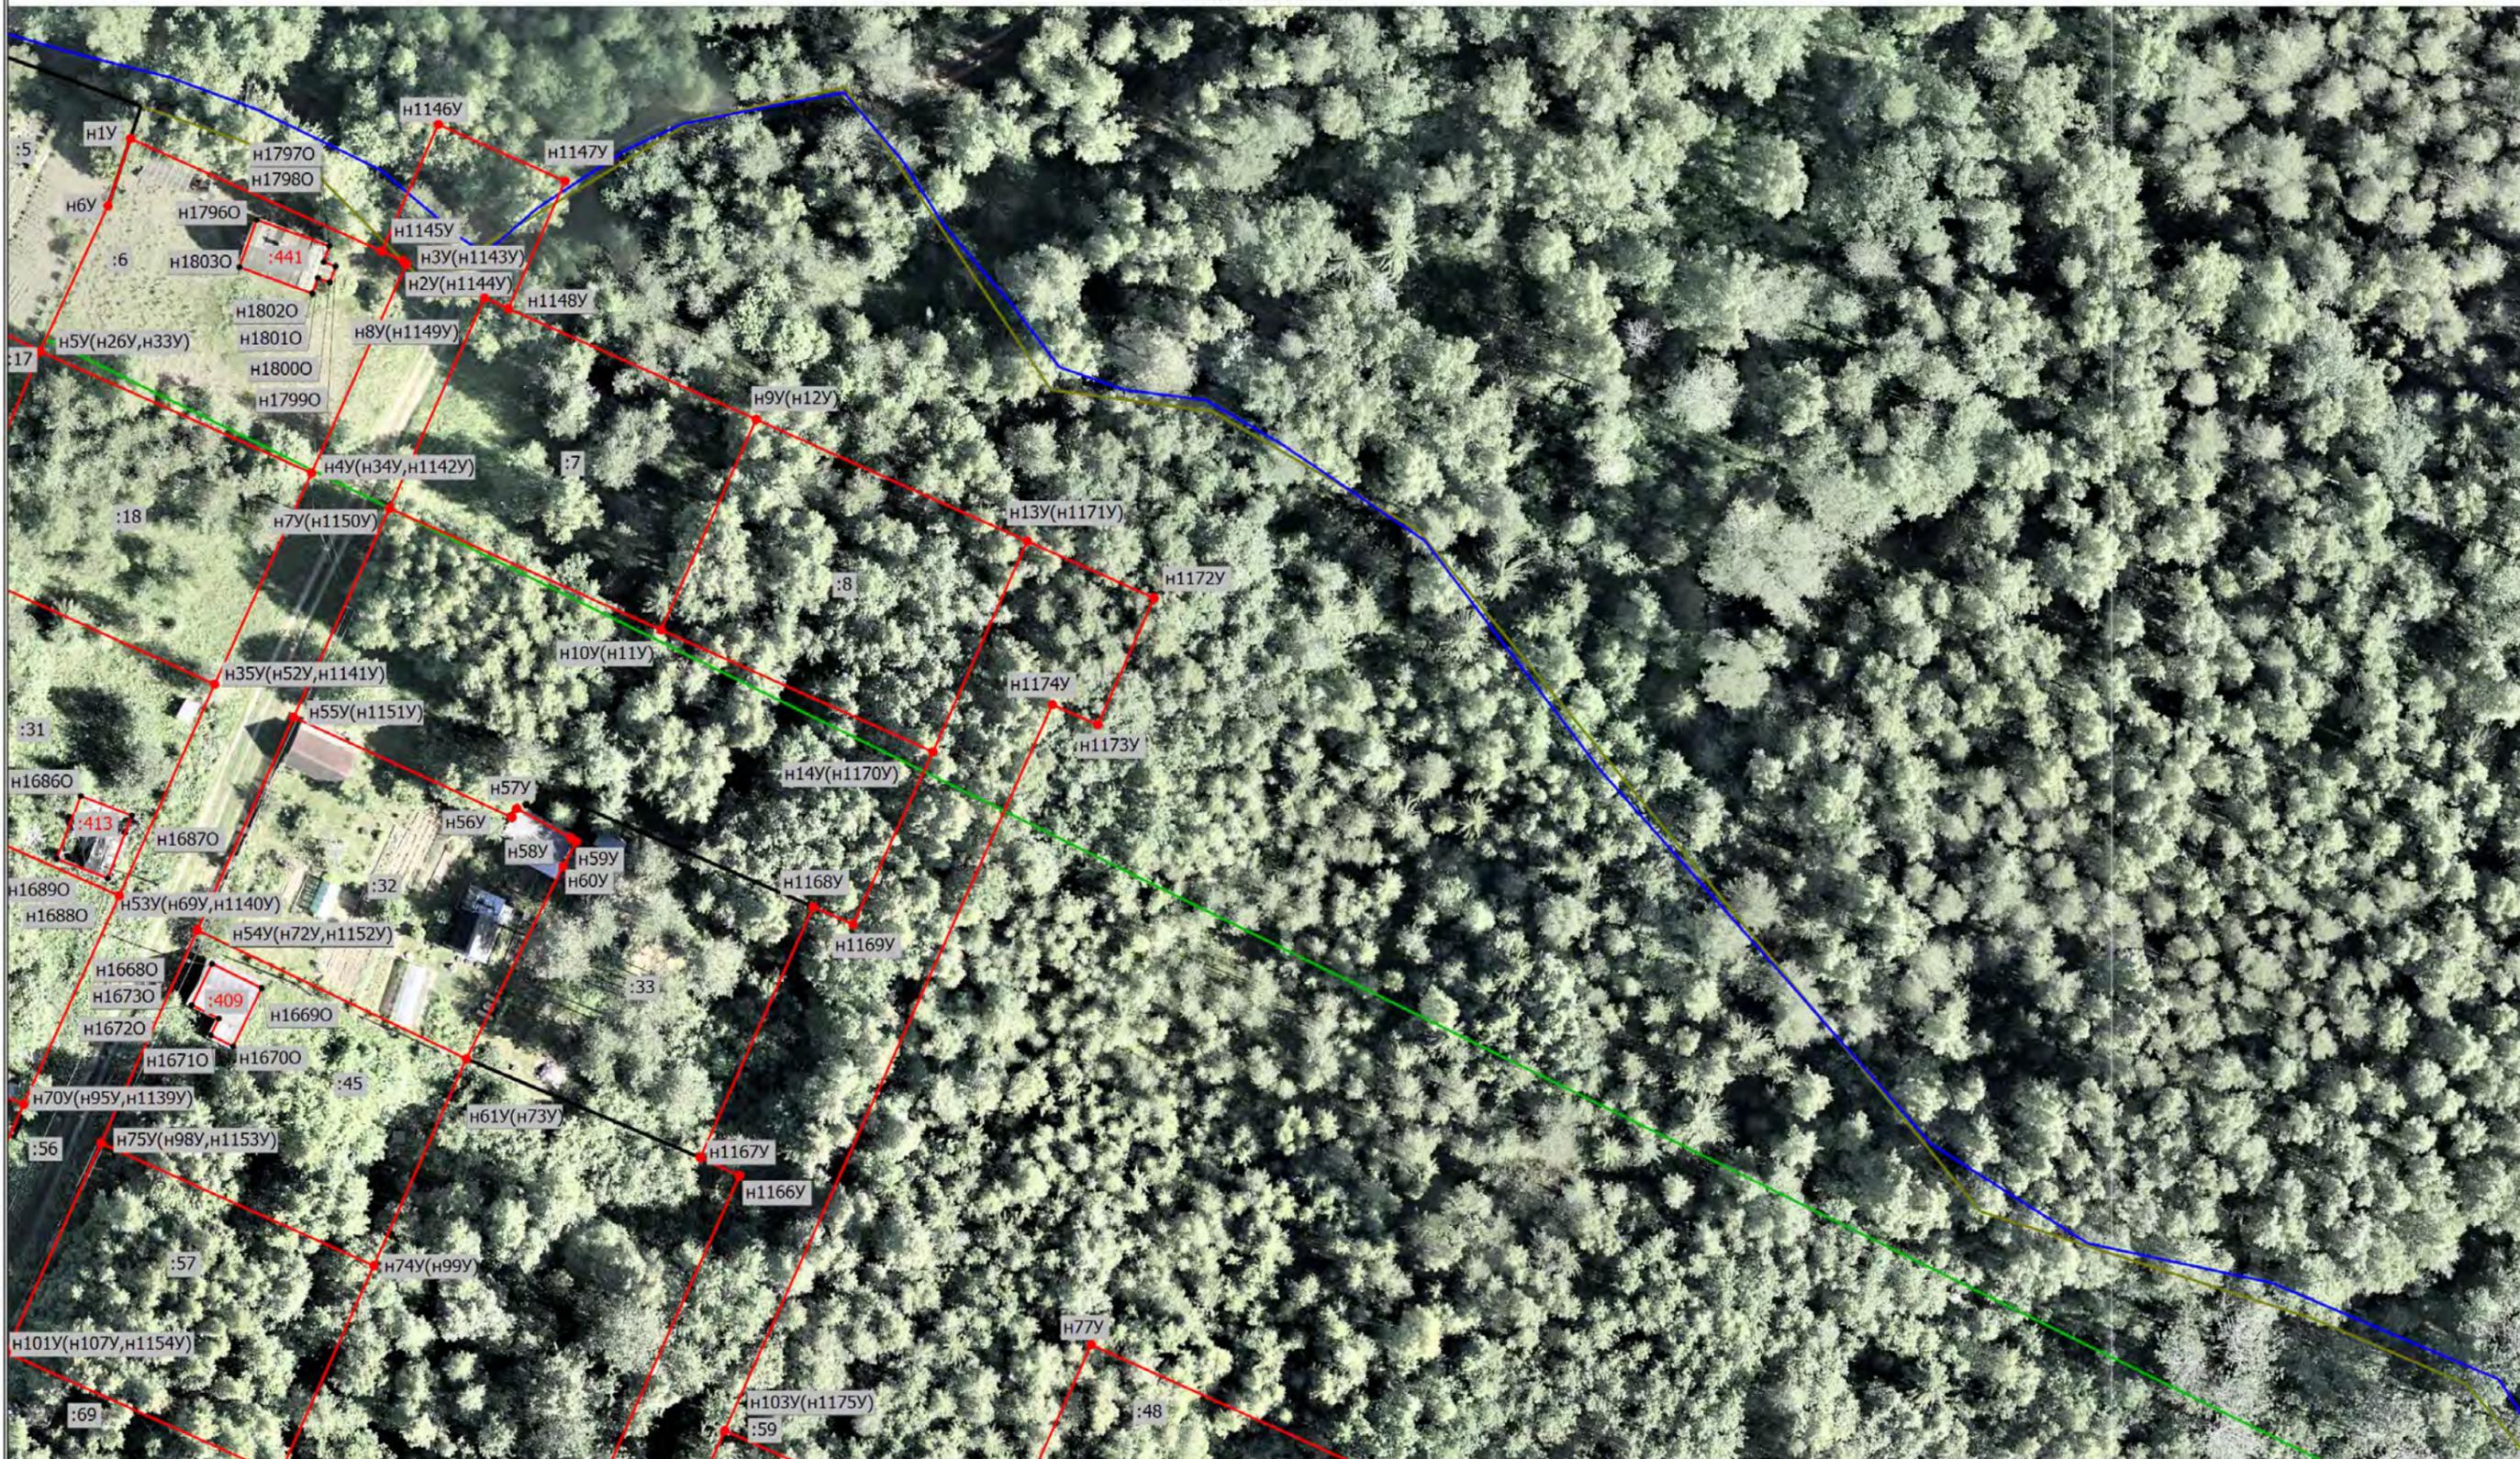

Масштаб 1:700

Условные обозначения

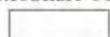

- Примечание: условные обозначения см. лист 1 Чертежа контура объекта недвижимости (части объекта недвижимости)

Схема границ земельных участков

Выносной лист 3



Масштаб 1:600

Условные обозначения


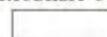
 - Примечание: условные обозначения см. лист 1 Чертежа контура объекта недвижимости (части объекта недвижимости)


Схема границ земельных участков

Выносной лист 4

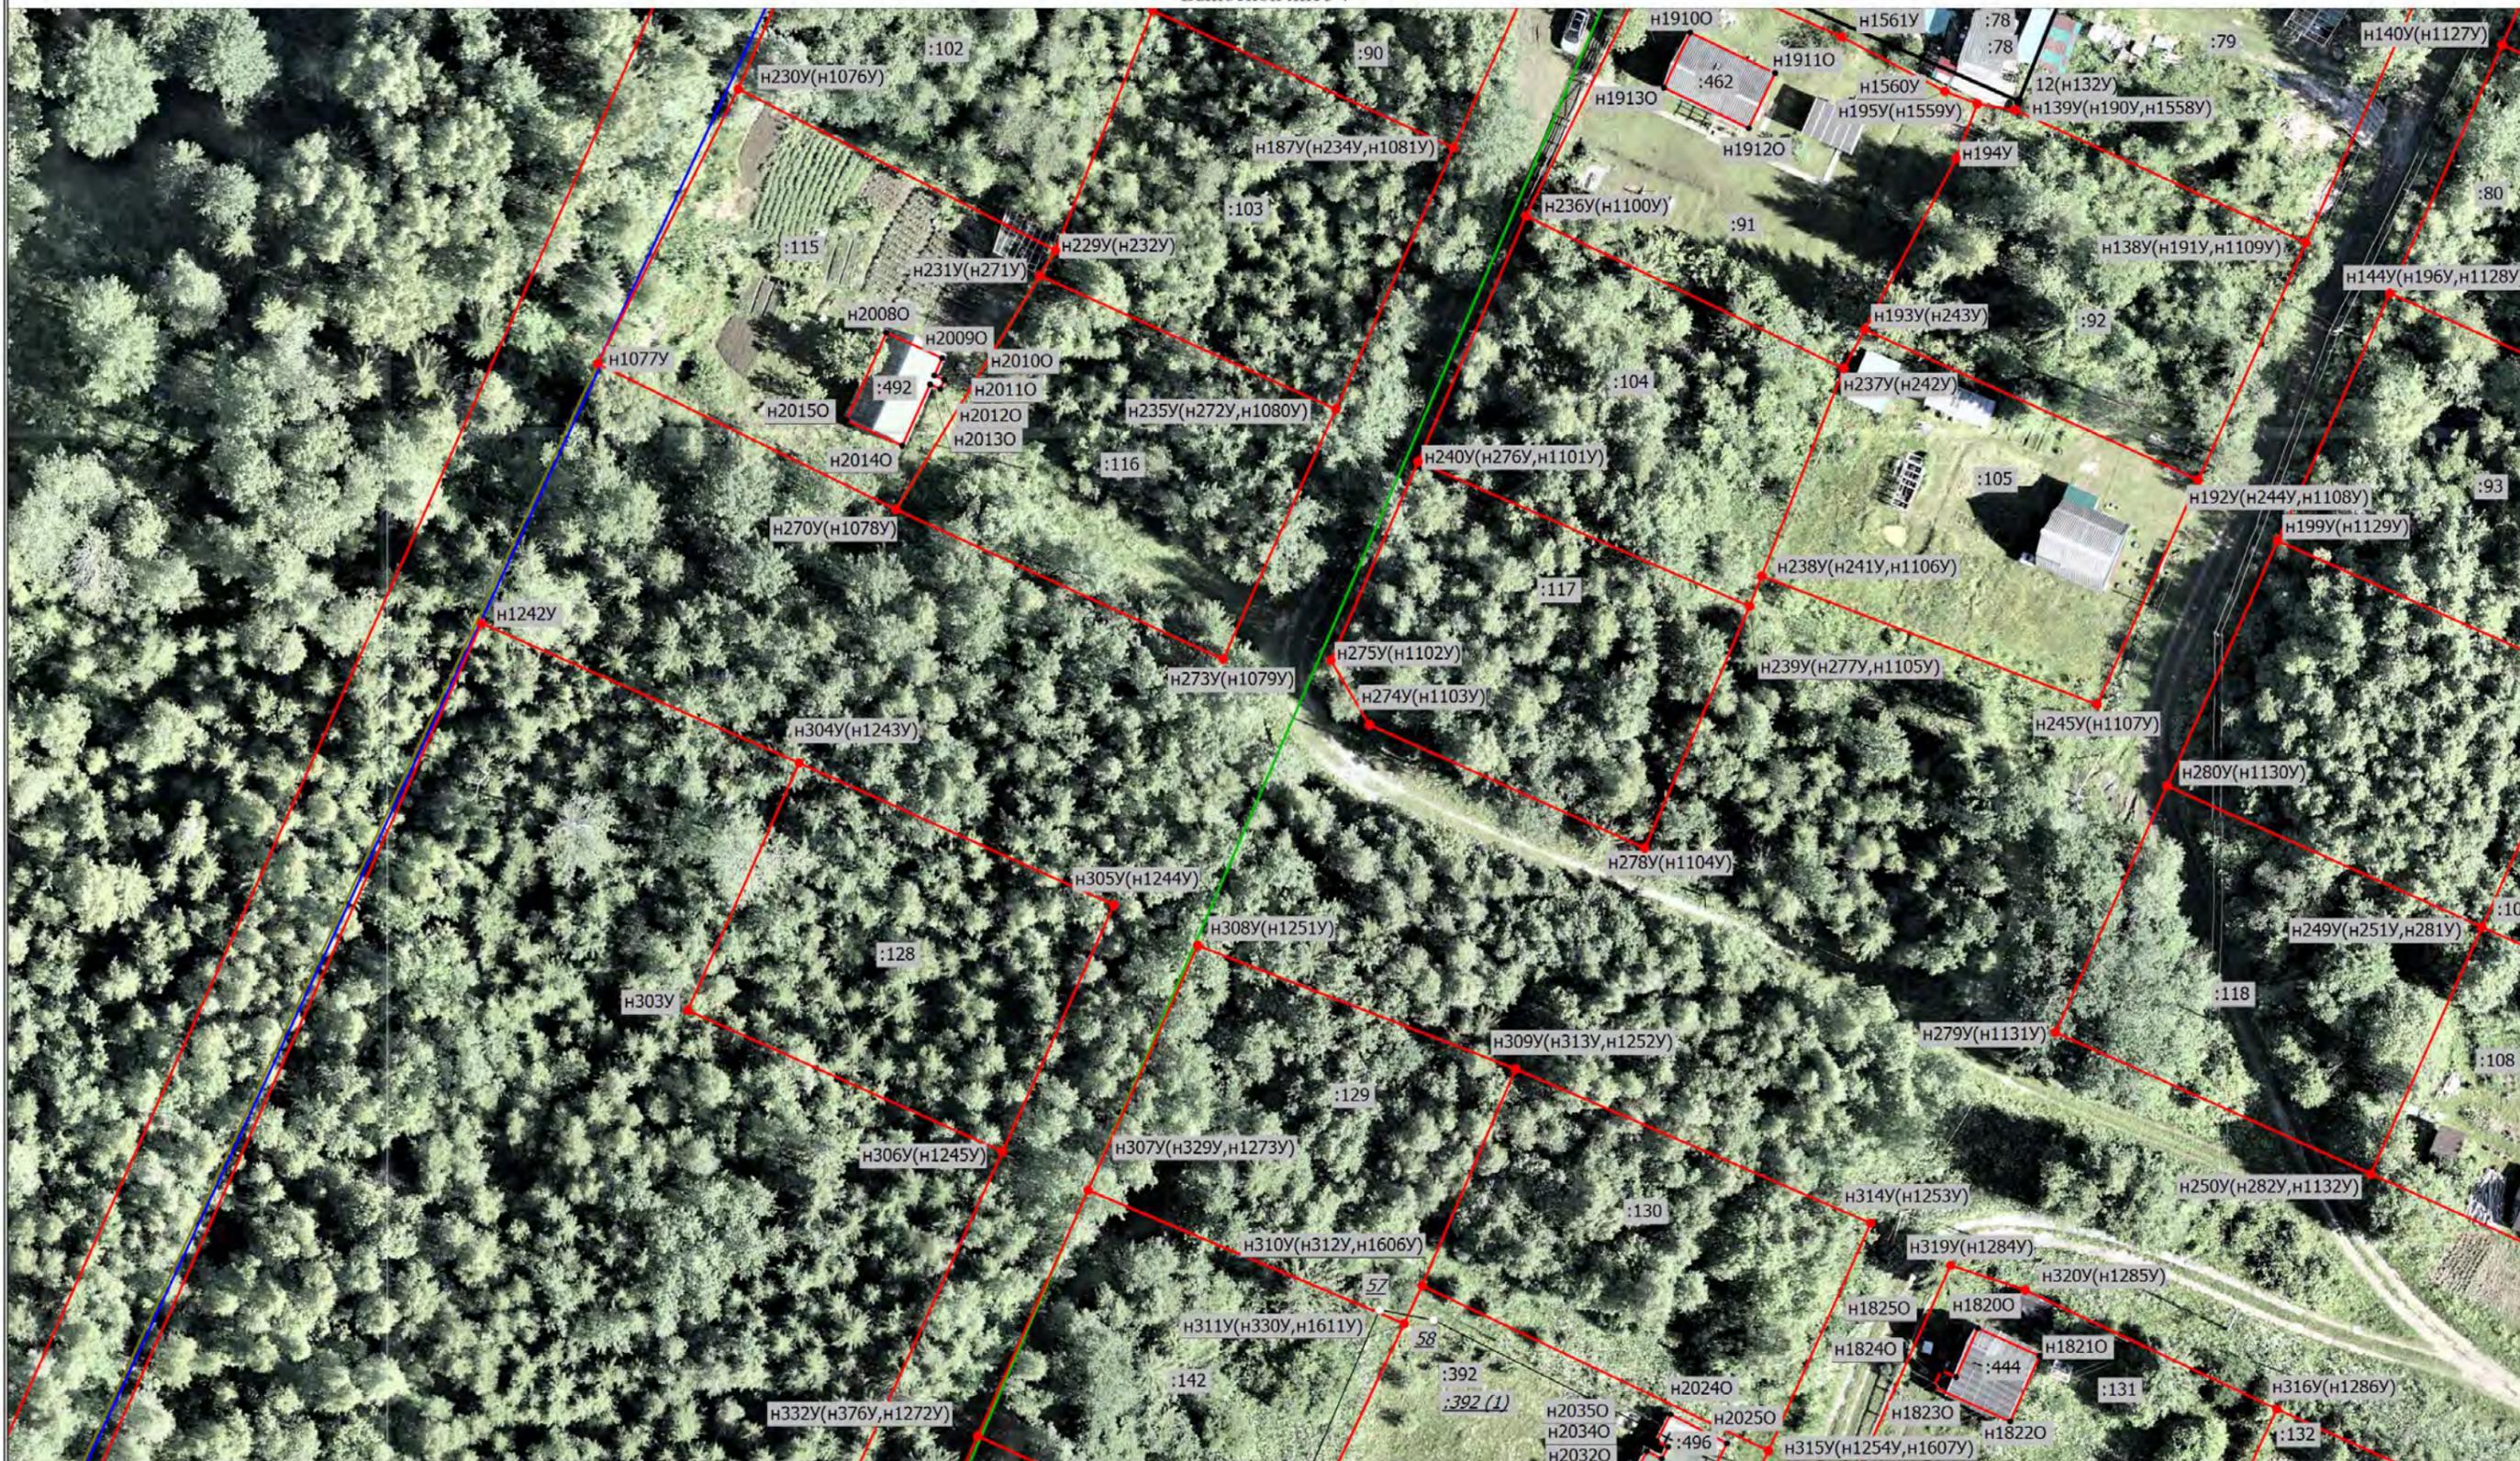

Масштаб 1:600


Условные обозначения

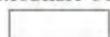

- Примечание: условные обозначения см. лист 1 Чертежа контура объекта недвижимости (части объекта недвижимости)

Схема границ земельных участков

Выносной лист 5

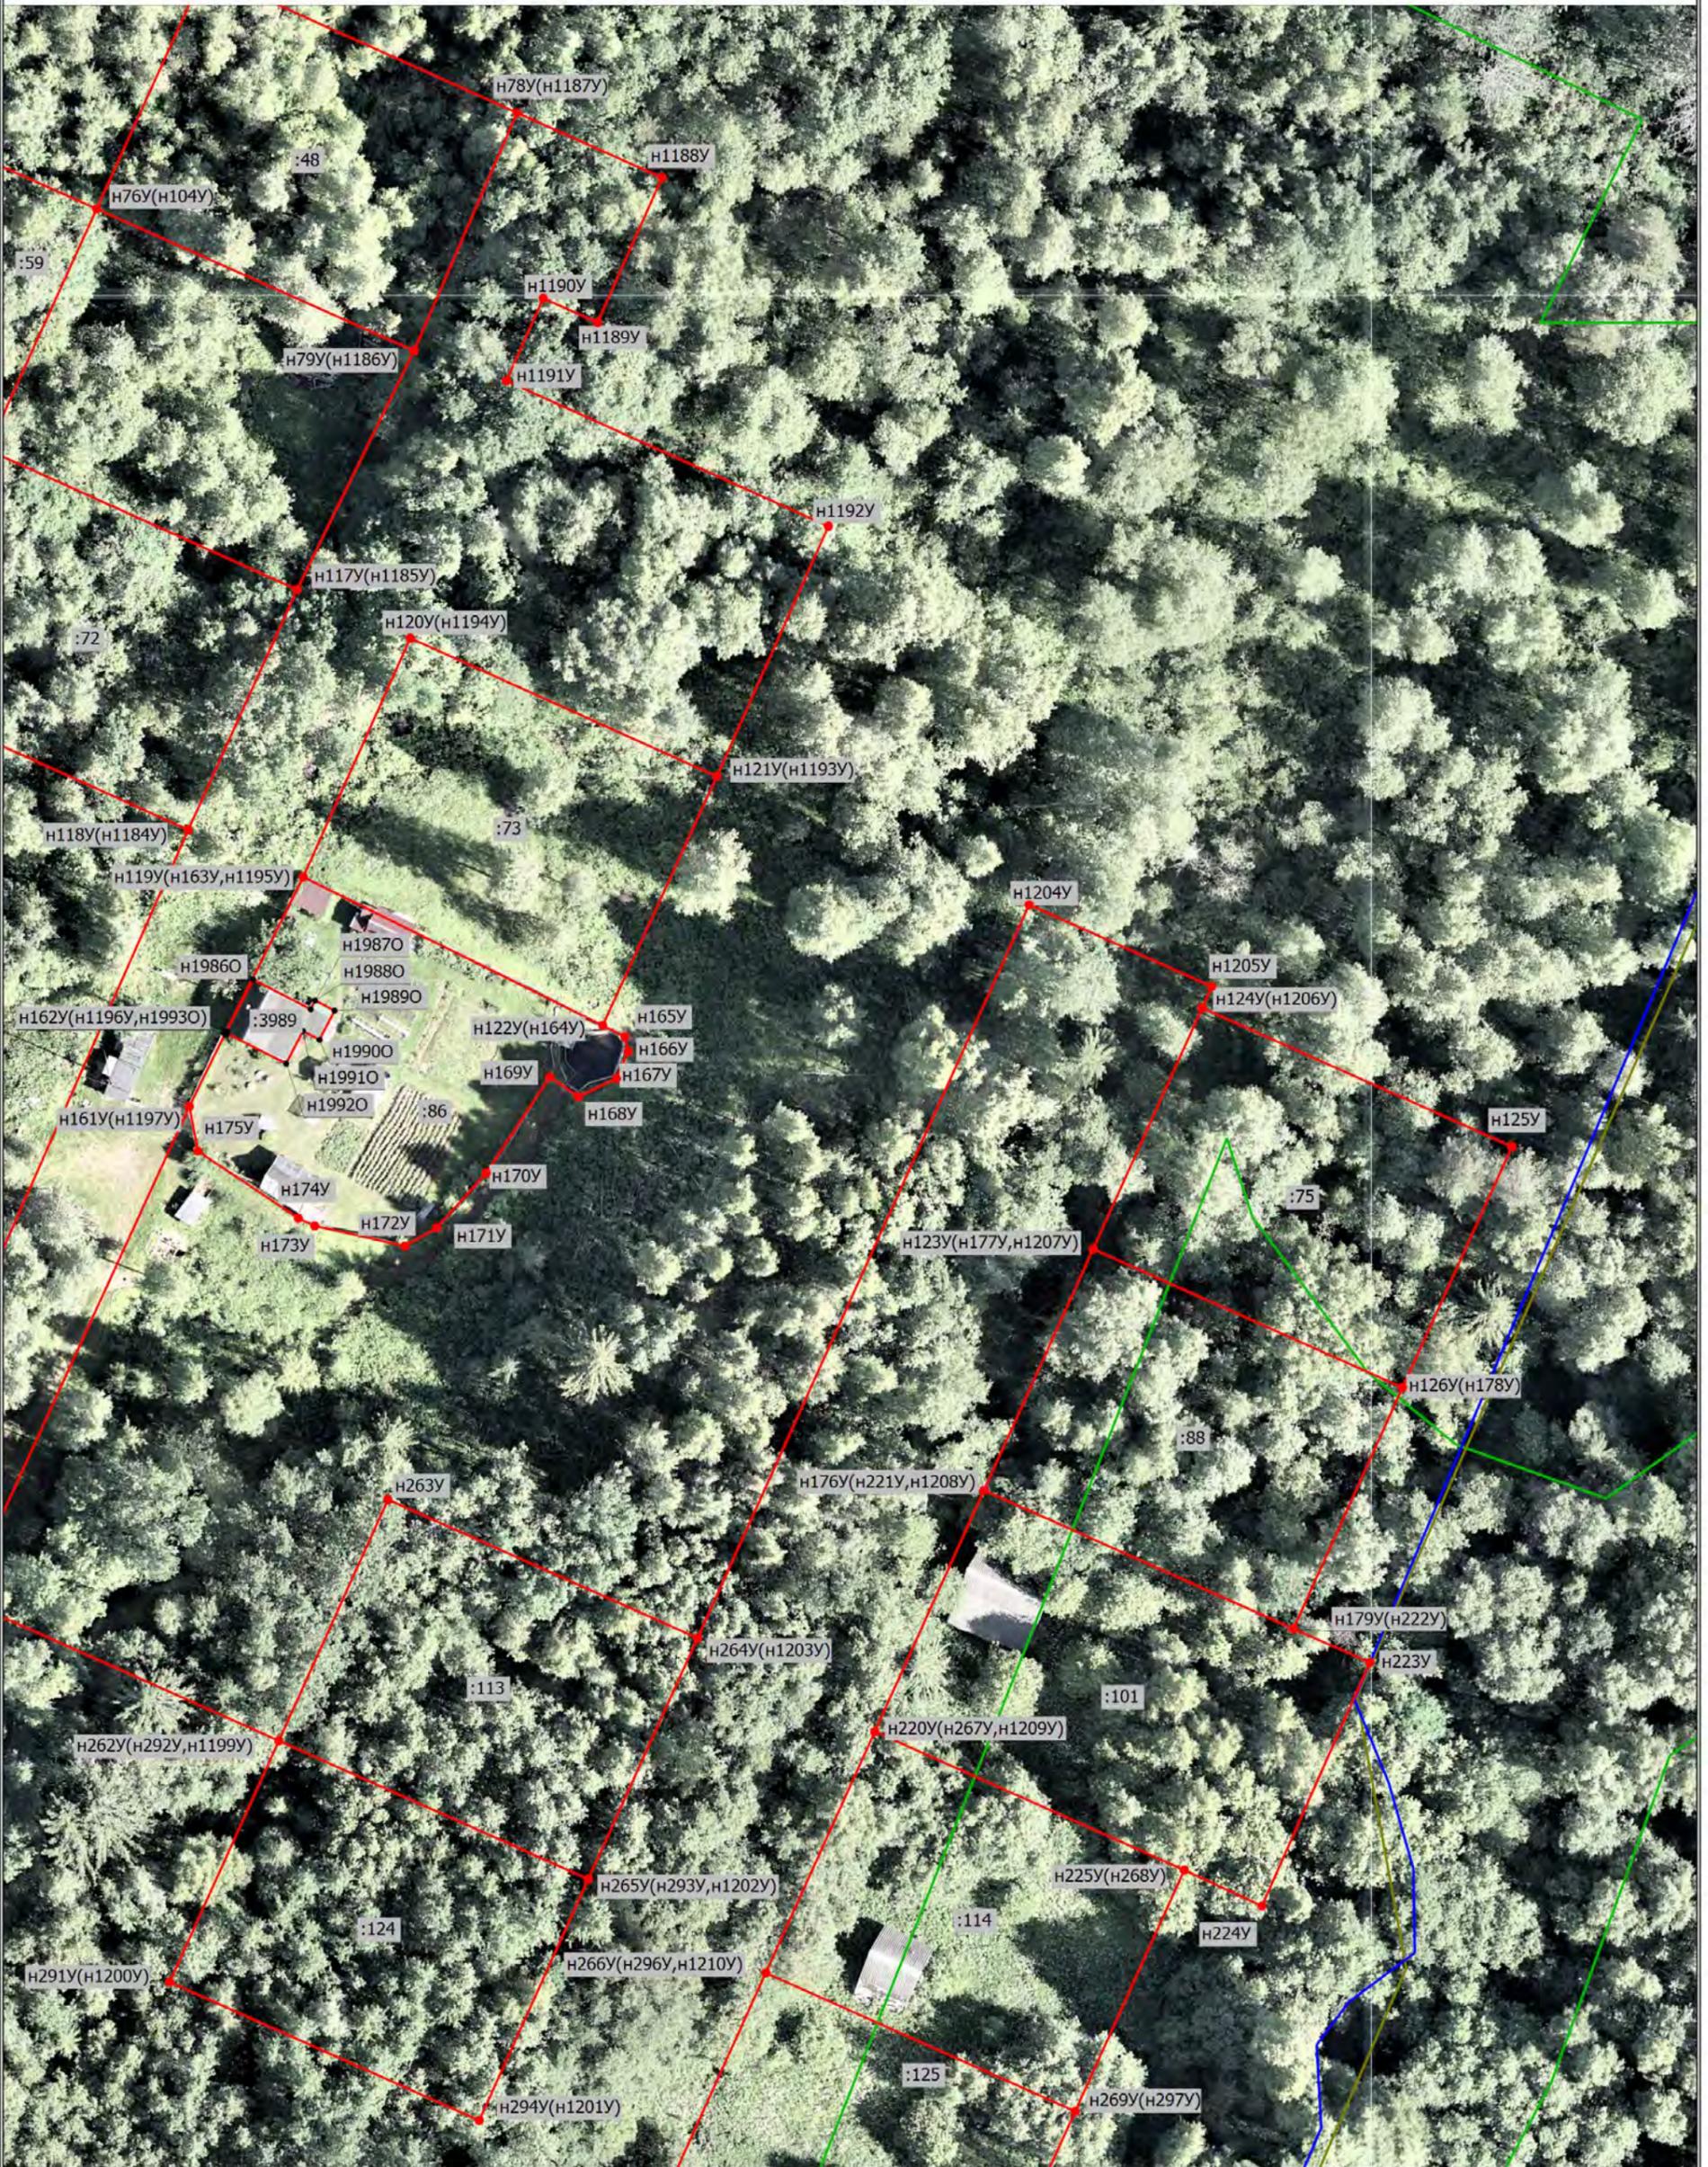

Масштаб 1:600


Условные обозначения



- Примечание: условные обозначения см. лист 1 Чертежа контура объекта недвижимости (части объекта недвижимости)

Схема границ земельных участков

Выносной лист 7

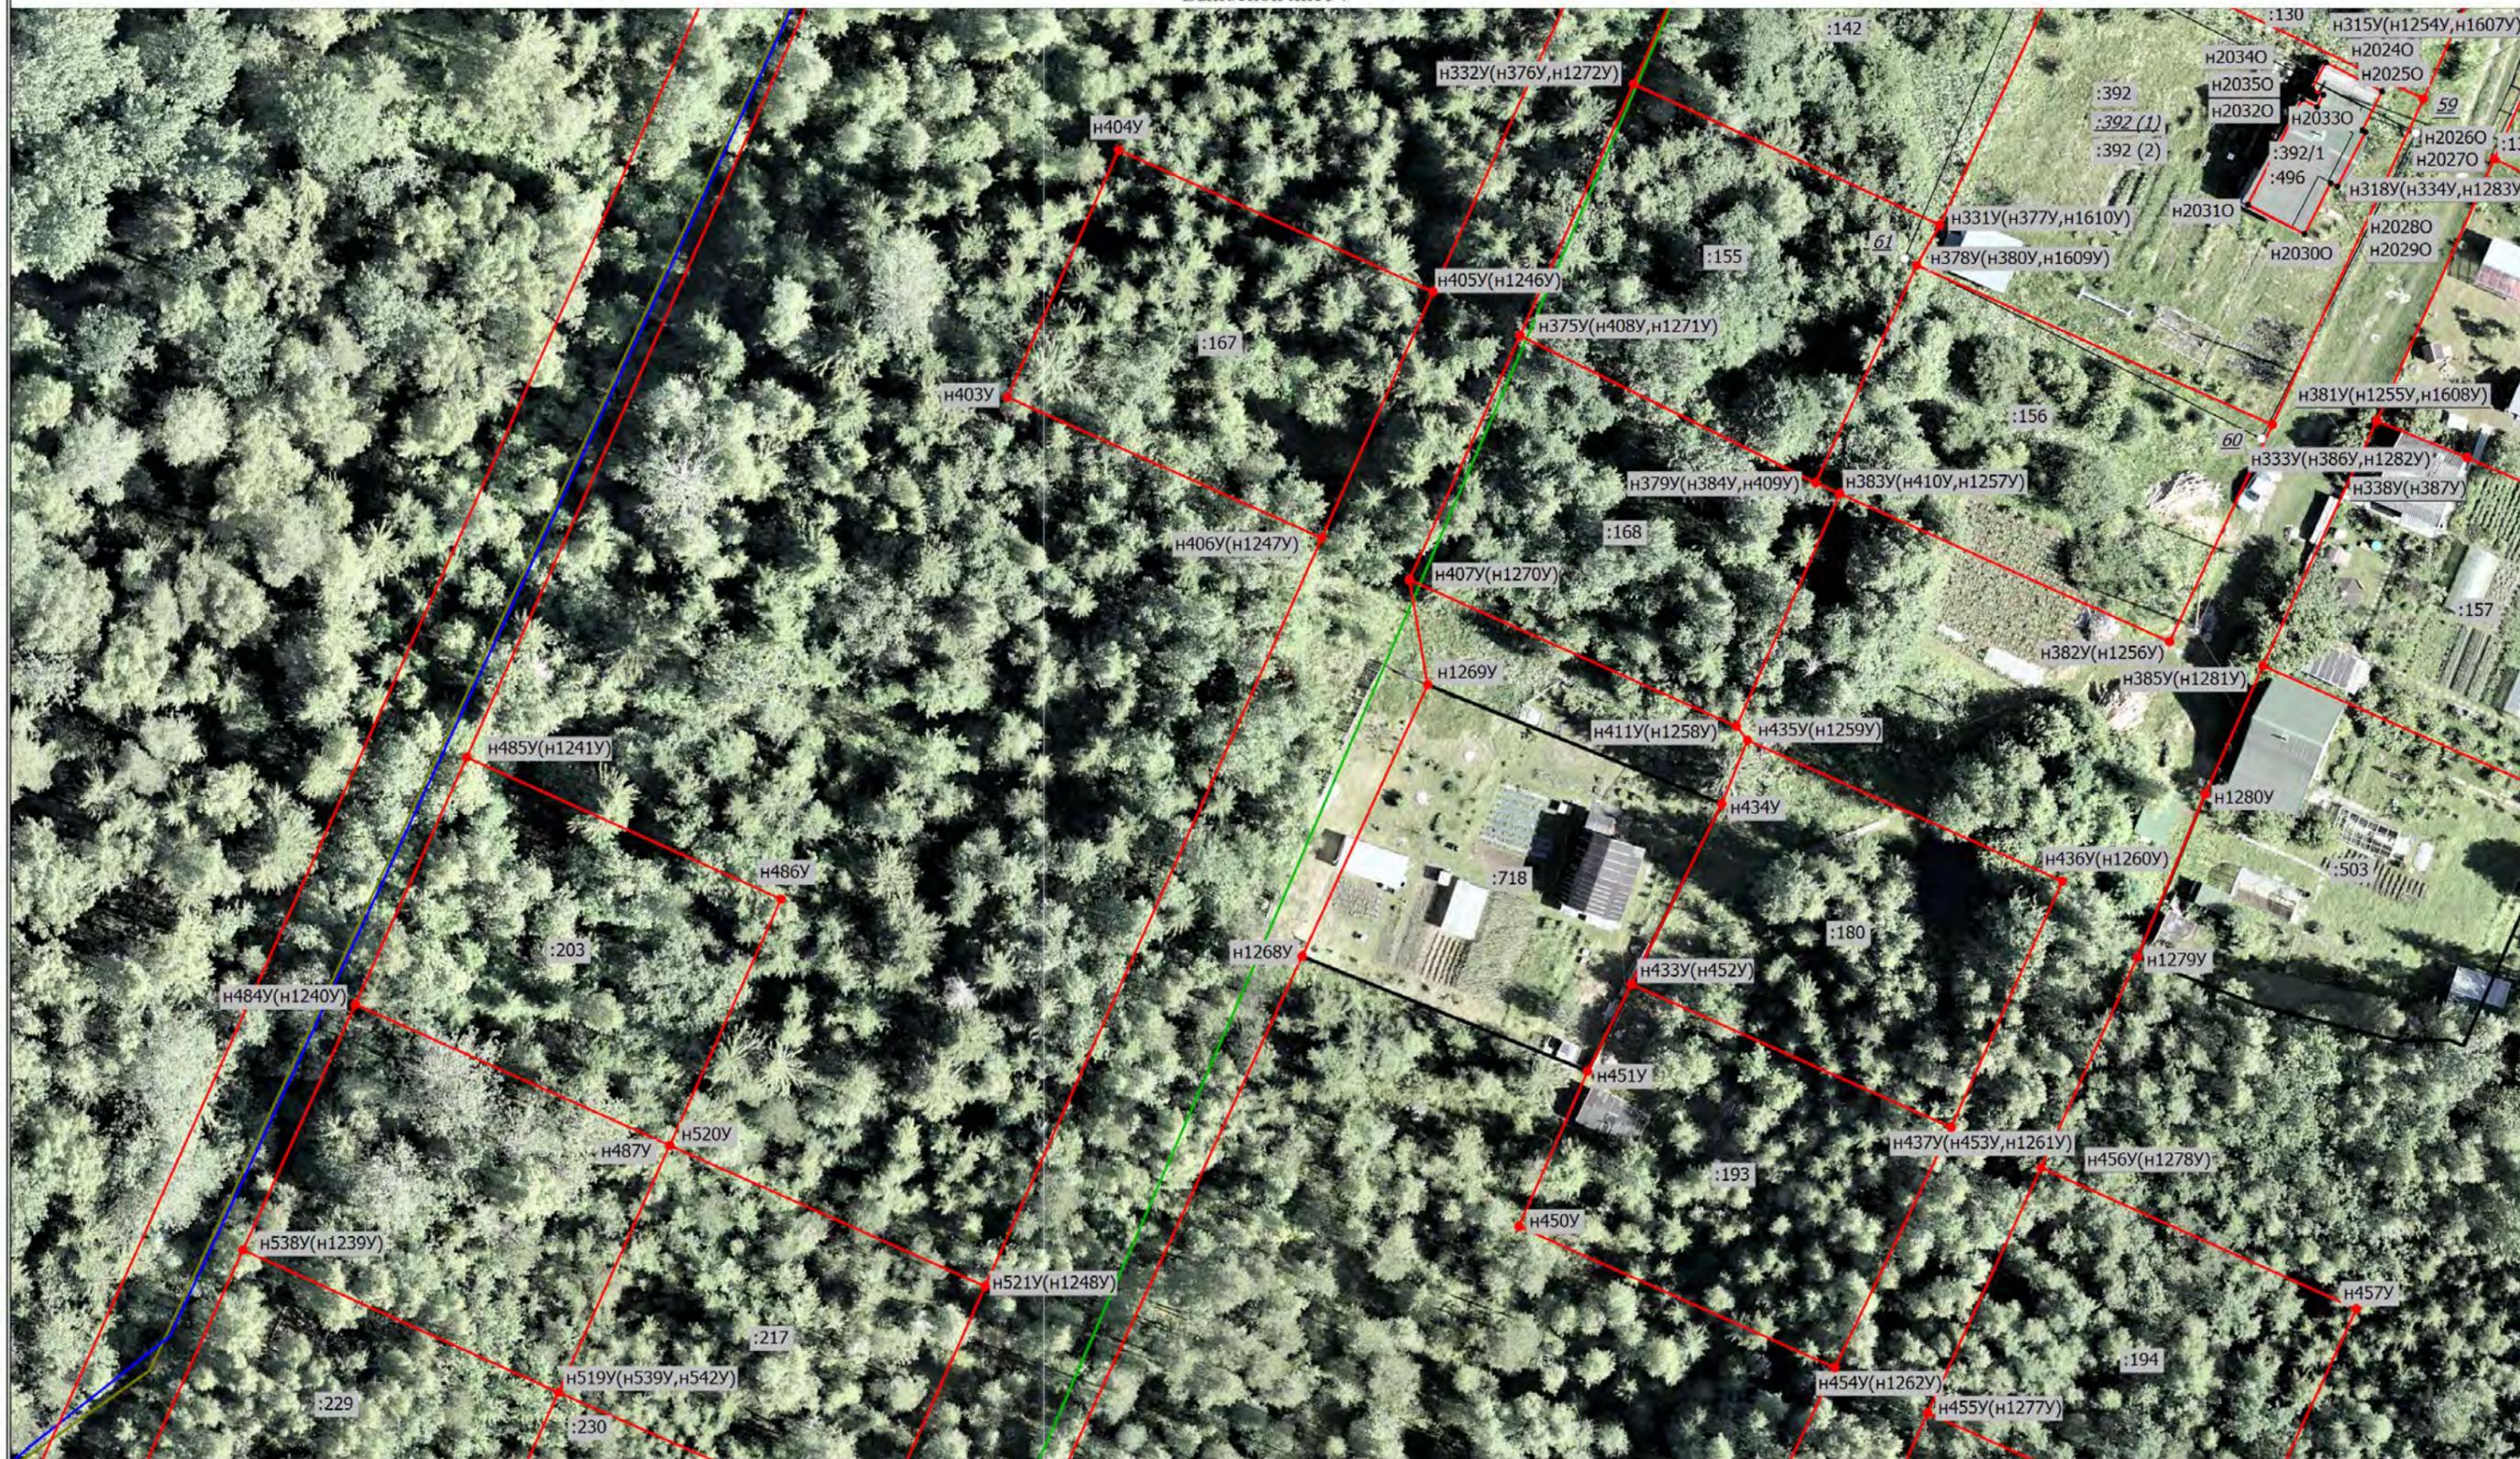

Масштаб 1:600

Условные обозначения



- Примечание: условные обозначения см. лист 1 Чертежа контура объекта недвижимости (части объекта недвижимости)


Схема границ земельных участков

Выносной лист 8



Масштаб 1:600

Условные обозначения

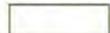

- Примечание: условные обозначения см. лист 1 Чертежа контура объекта недвижимости (части объекта недвижимости)


Схема границ земельных участков

Выносной лист 9



Масштаб 1:600

Условные обозначения

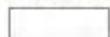

- Примечание: условные обозначения см. лист 1 Чертежа контура объекта недвижимости (части объекта недвижимости)


Схема границ земельных участков

Выносной лист 10



Масштаб 1:600

Условные обозначения

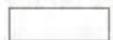

- Примечание: условные обозначения см. лист 1 Чертежа контура объекта недвижимости (части объекта недвижимости)

Схема границ земельных участков

Выносной лист 11



Масштаб 1:600


Условные обозначения



- Примечание: условные обозначения см. лист 1 Чертежа контура объекта недвижимости (части объекта недвижимости)


Схема границ земельных участков

Выносной лист 12

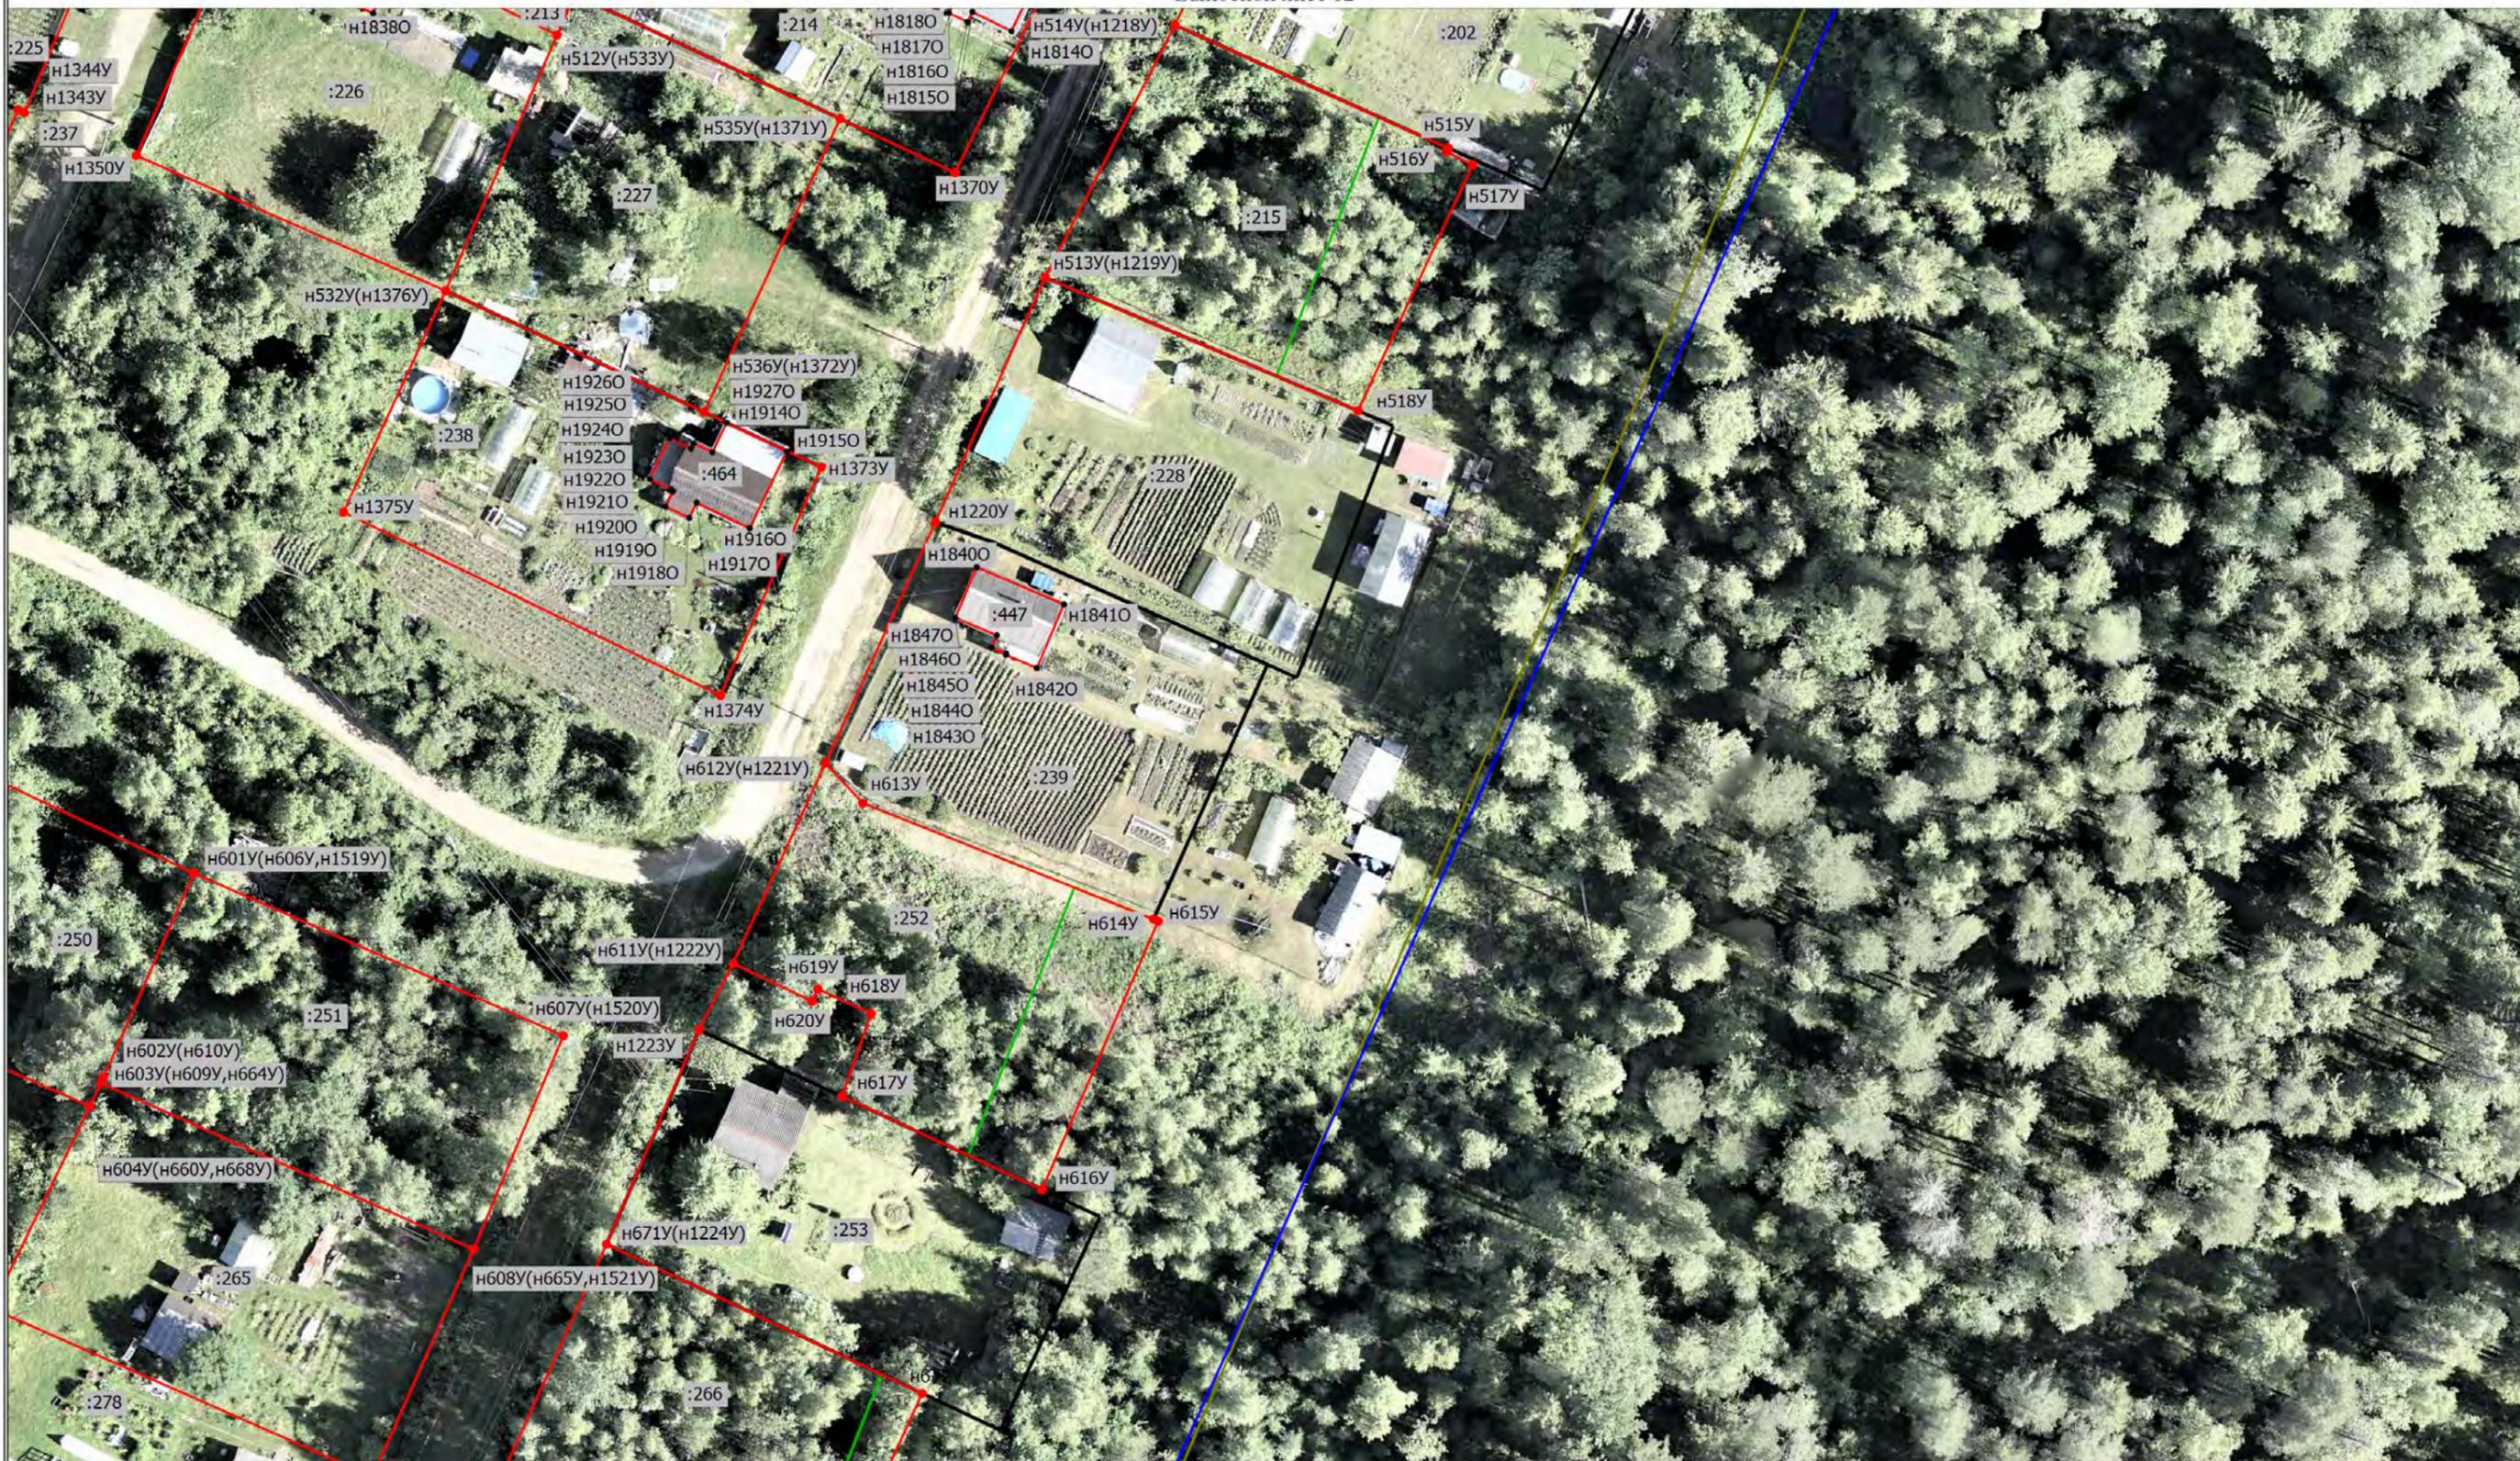

Масштаб 1:600


Условные обозначения

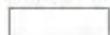

- Примечание: условные обозначения см. лист 1 Чертежа контура объекта недвижимости (части объекта недвижимости)


Схема границ земельных участков

Выносной лист 13

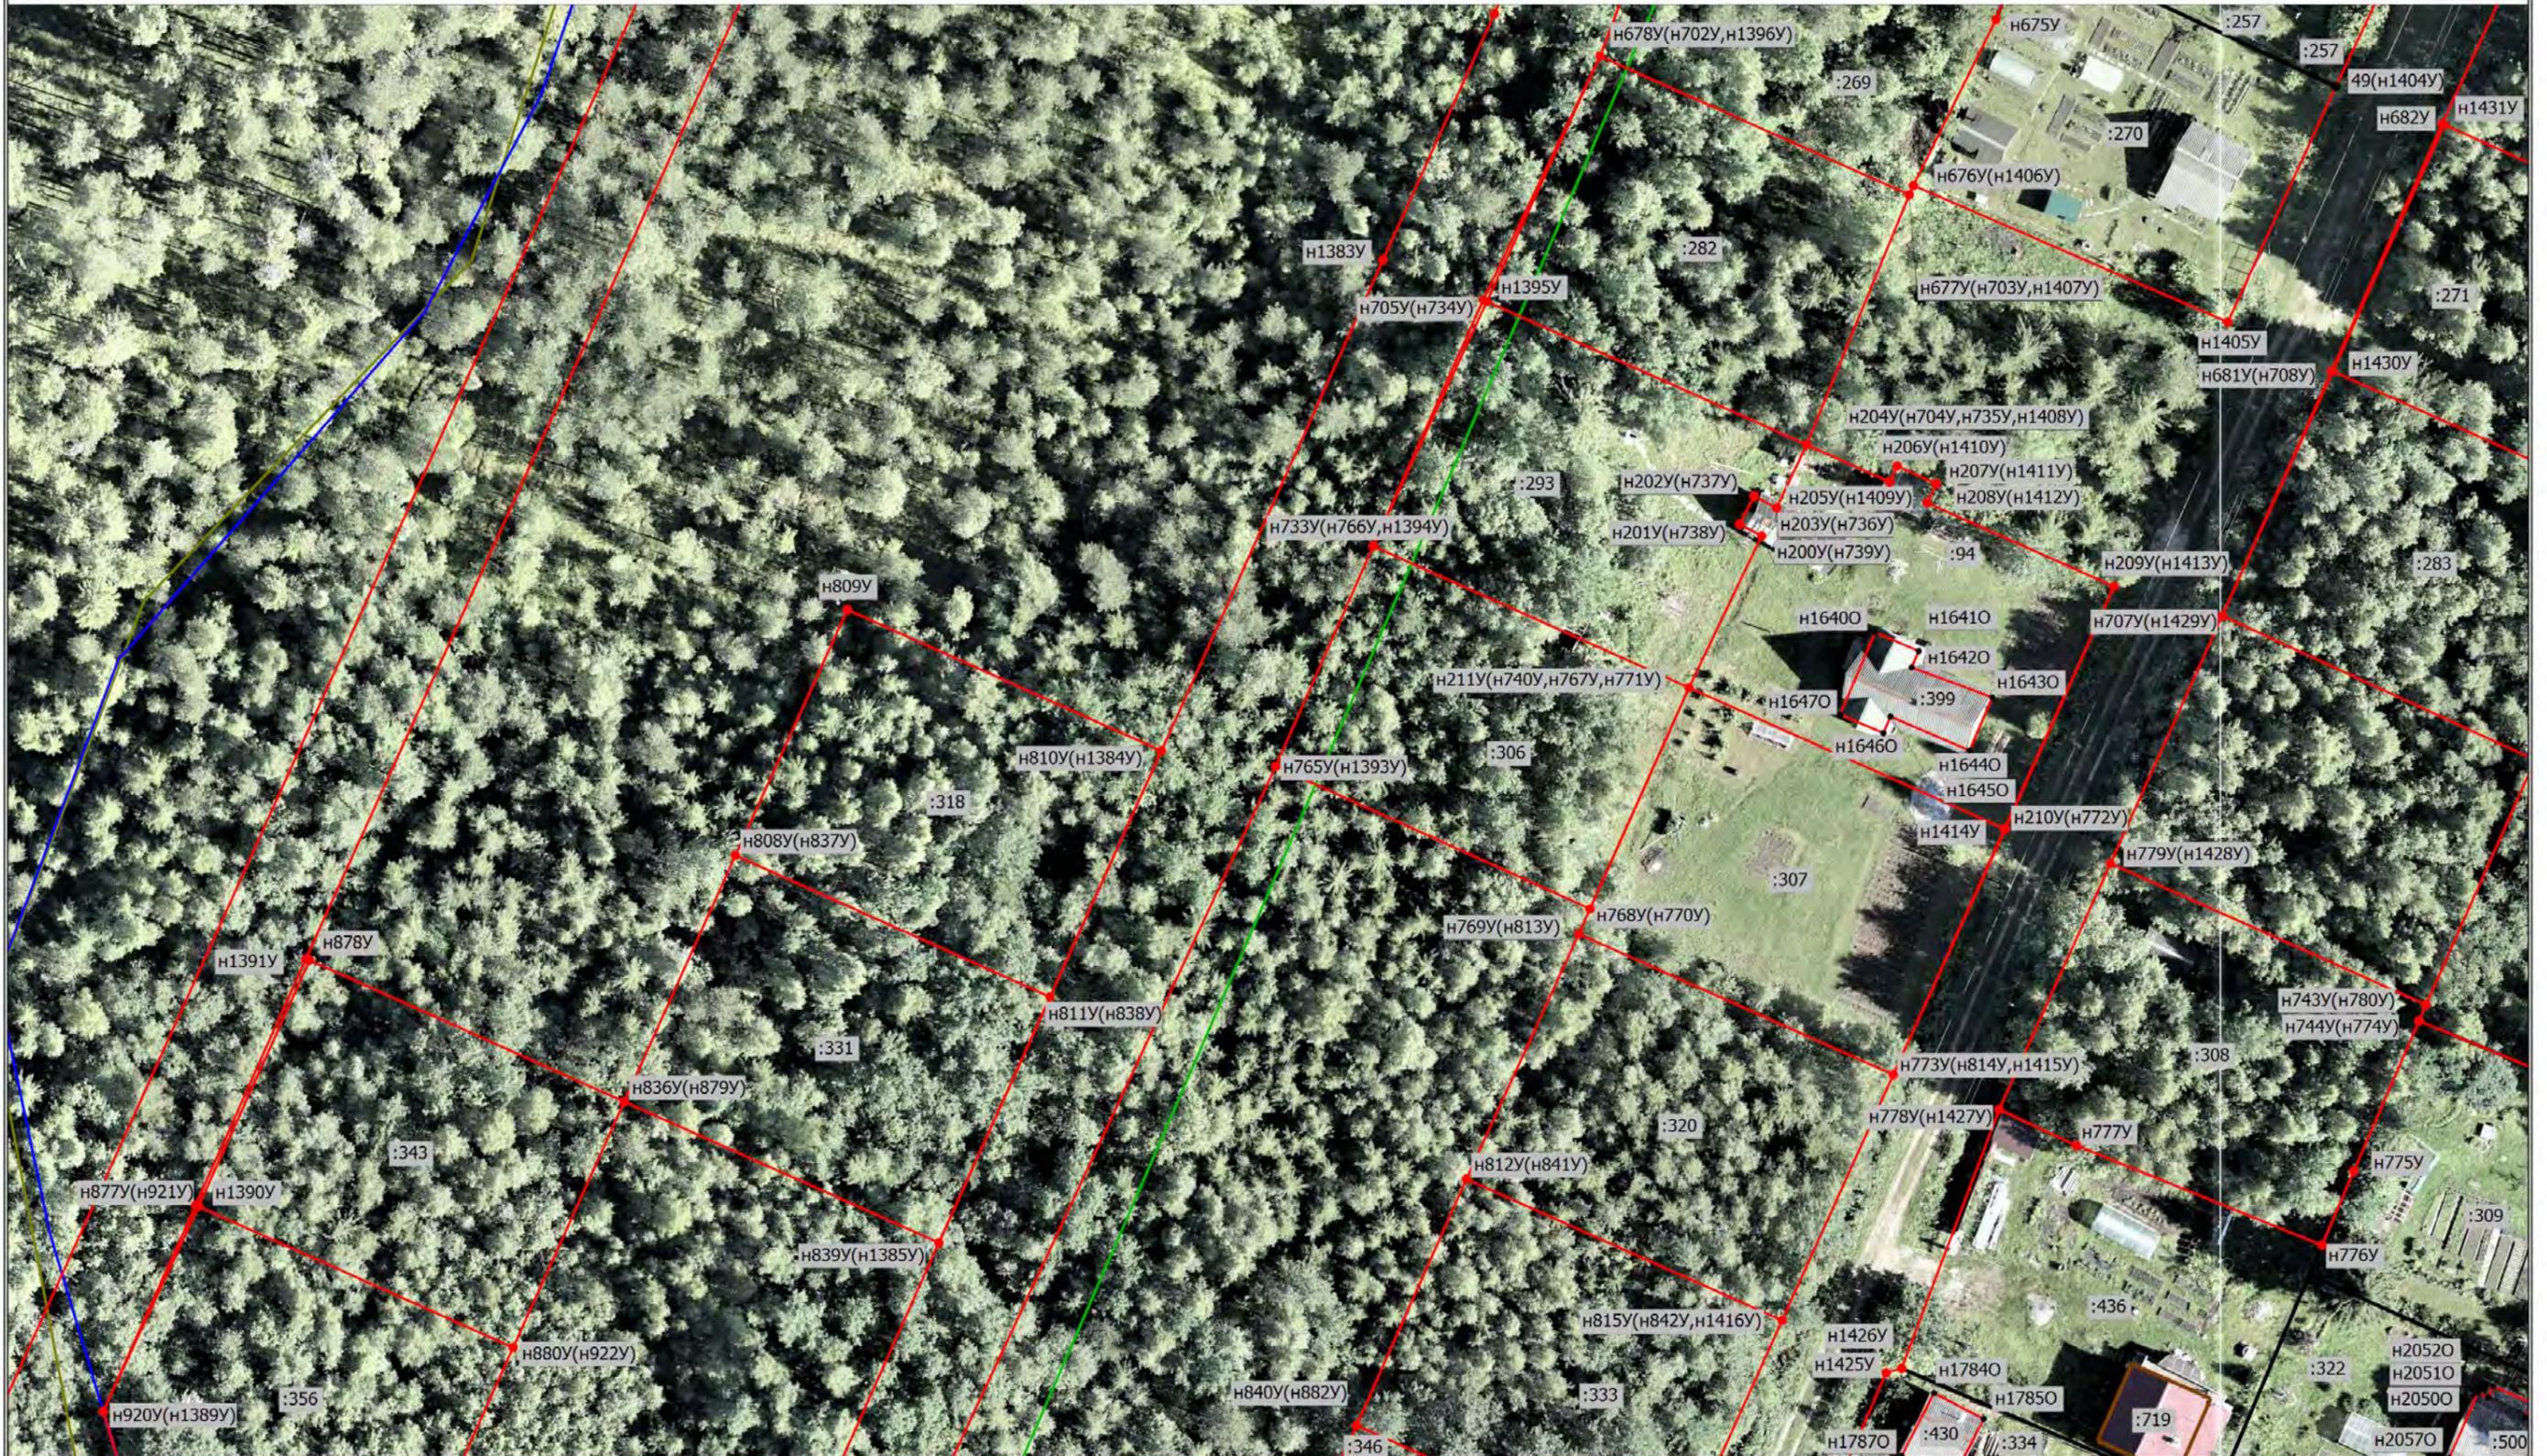

Масштаб 1:600


Условные обозначения

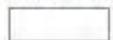

- Примечание: условные обозначения см. лист 1 Чертежа контура объекта недвижимости (части объекта недвижимости)

Схема границ земельных участков

Выносной лист 14

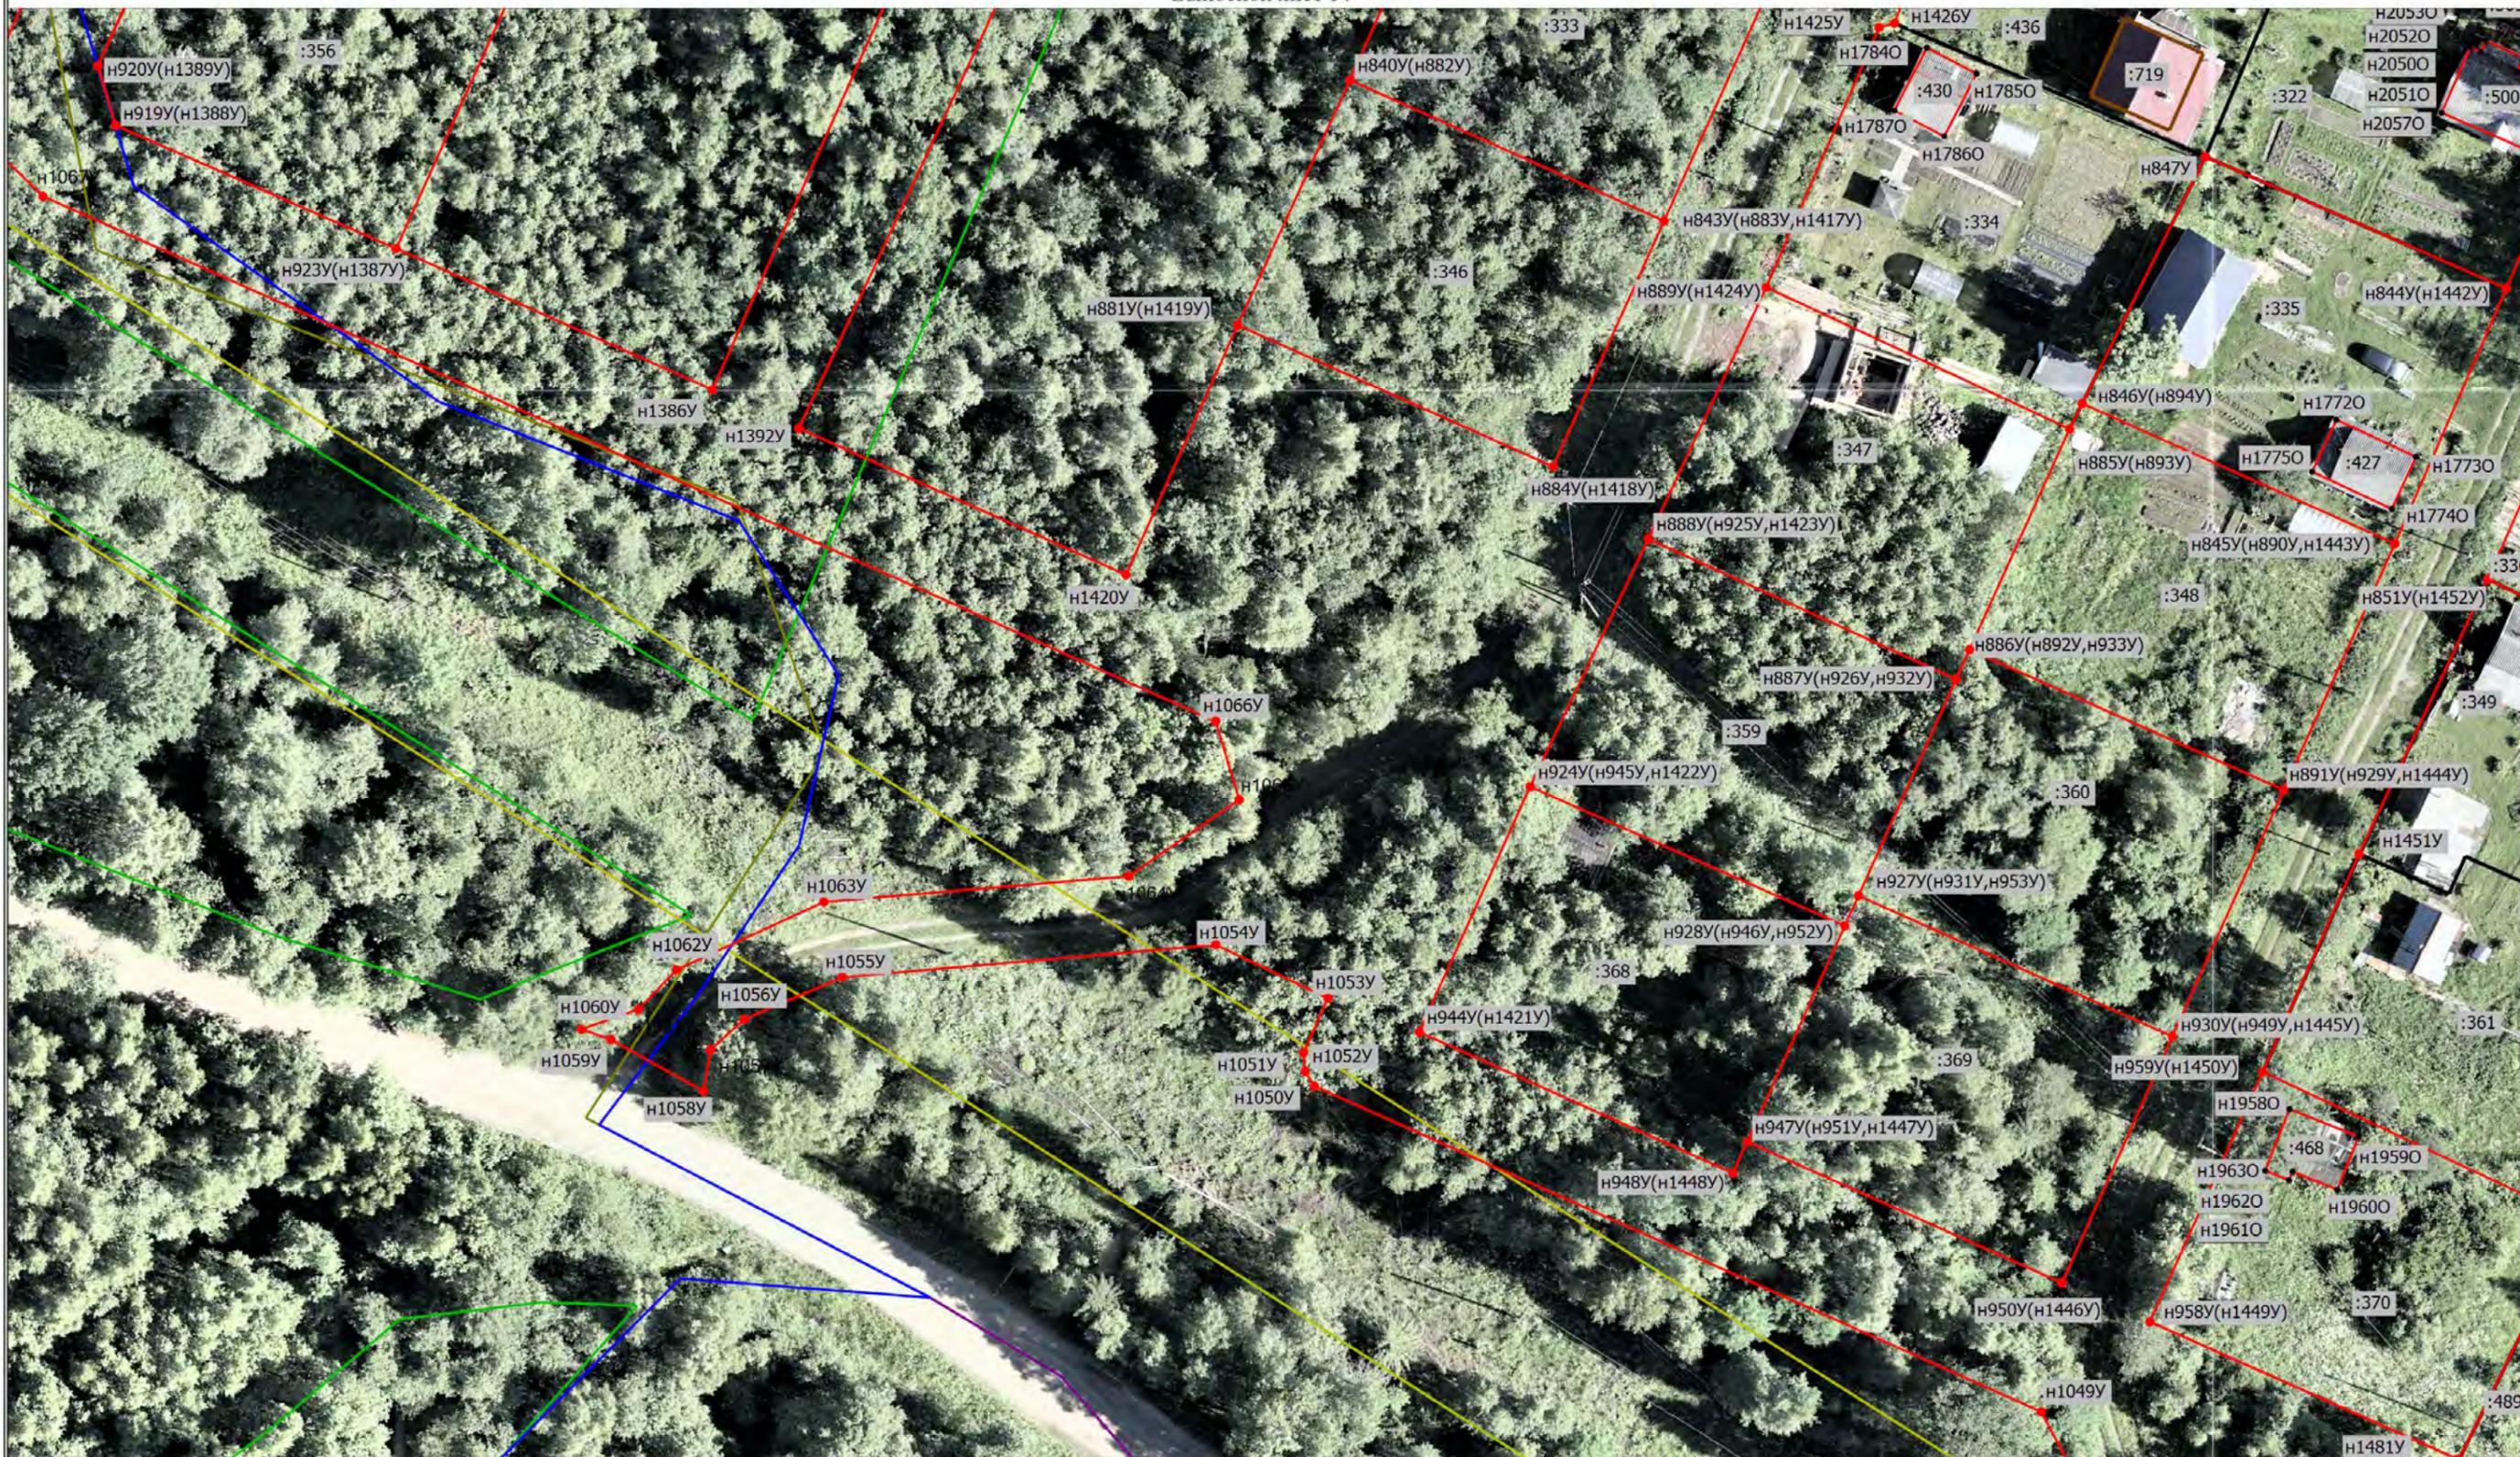

Масштаб 1:600

Условные обозначения



- Примечание: условные обозначения см. лист 1 Чертежа контура объекта недвижимости (части объекта недвижимости)

Схема границ земельных участков

Выносной лист 15




Масштаб 1:600

Условные обозначения

 - Примечание: условные обозначения см. лист 1 Чертежа контура объекта недвижимости (части объекта недвижимости)


Схема границ земельных участков

Выносной лист 16

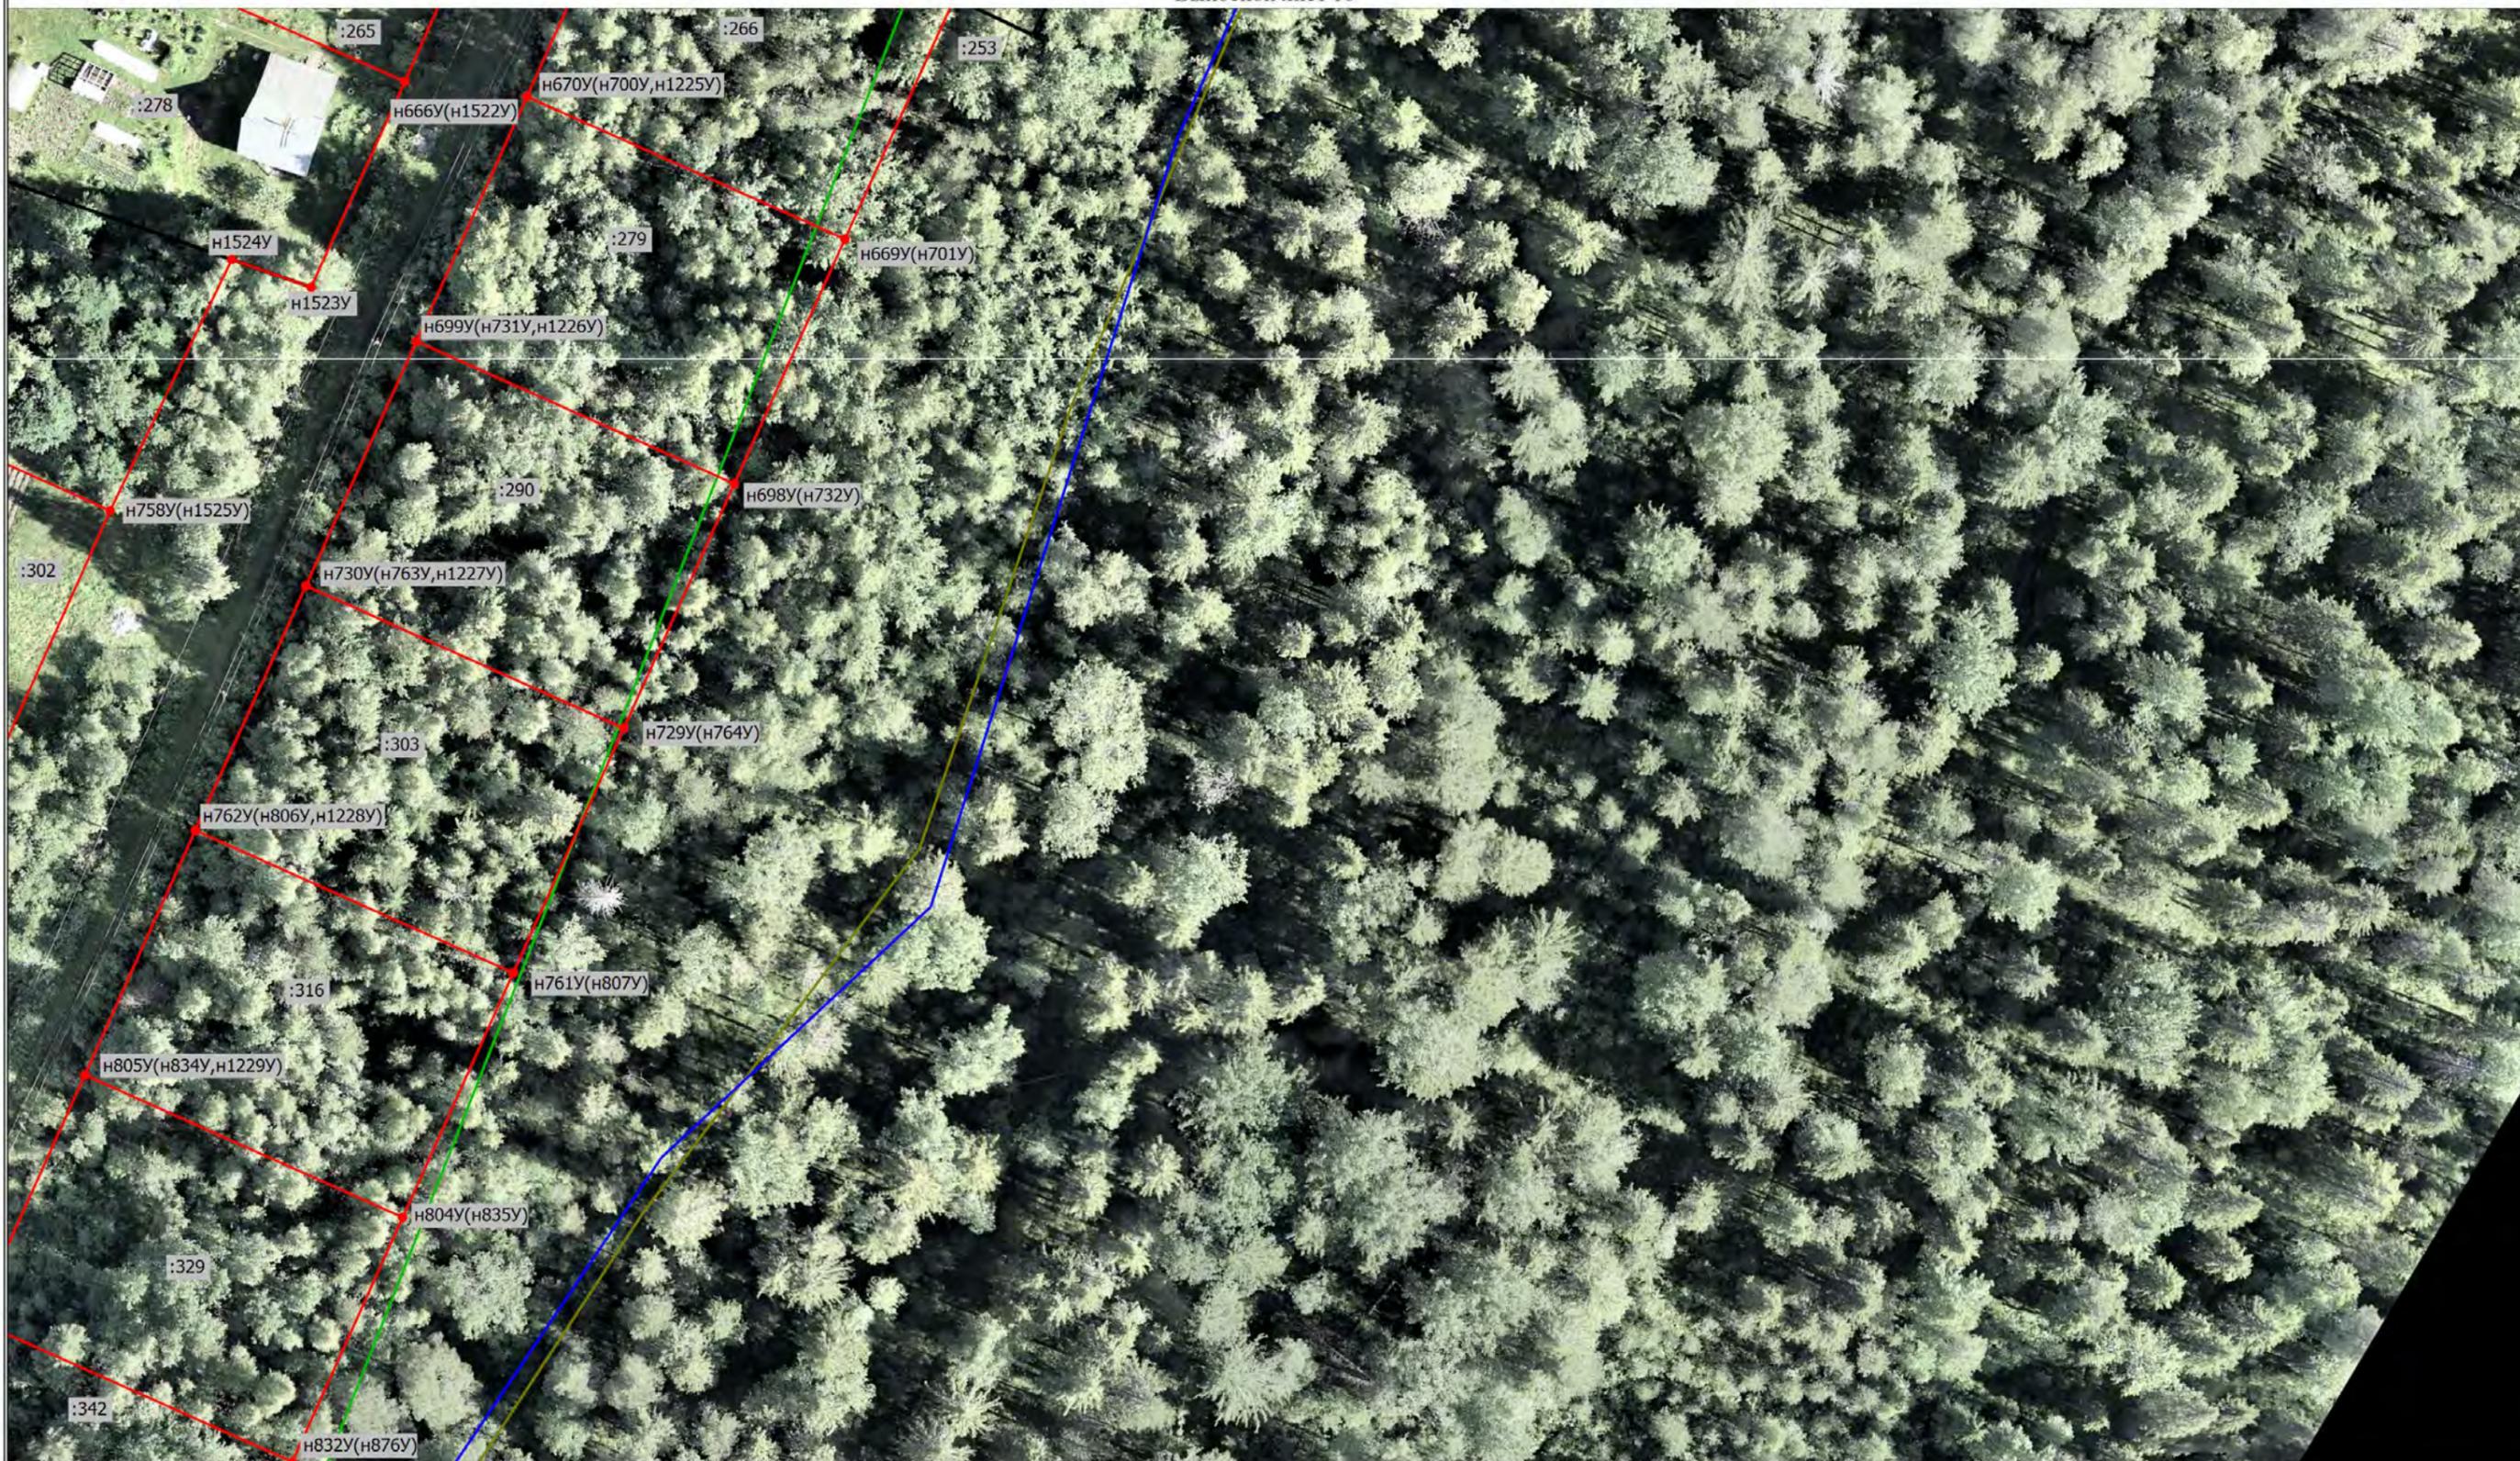

Масштаб 1:600


Условные обозначения

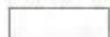

- Примечание: условные обозначения см. лист 1 Чертежа контура объекта недвижимости (части объекта недвижимости)

Схема границ земельных участков

Выносной лист 17

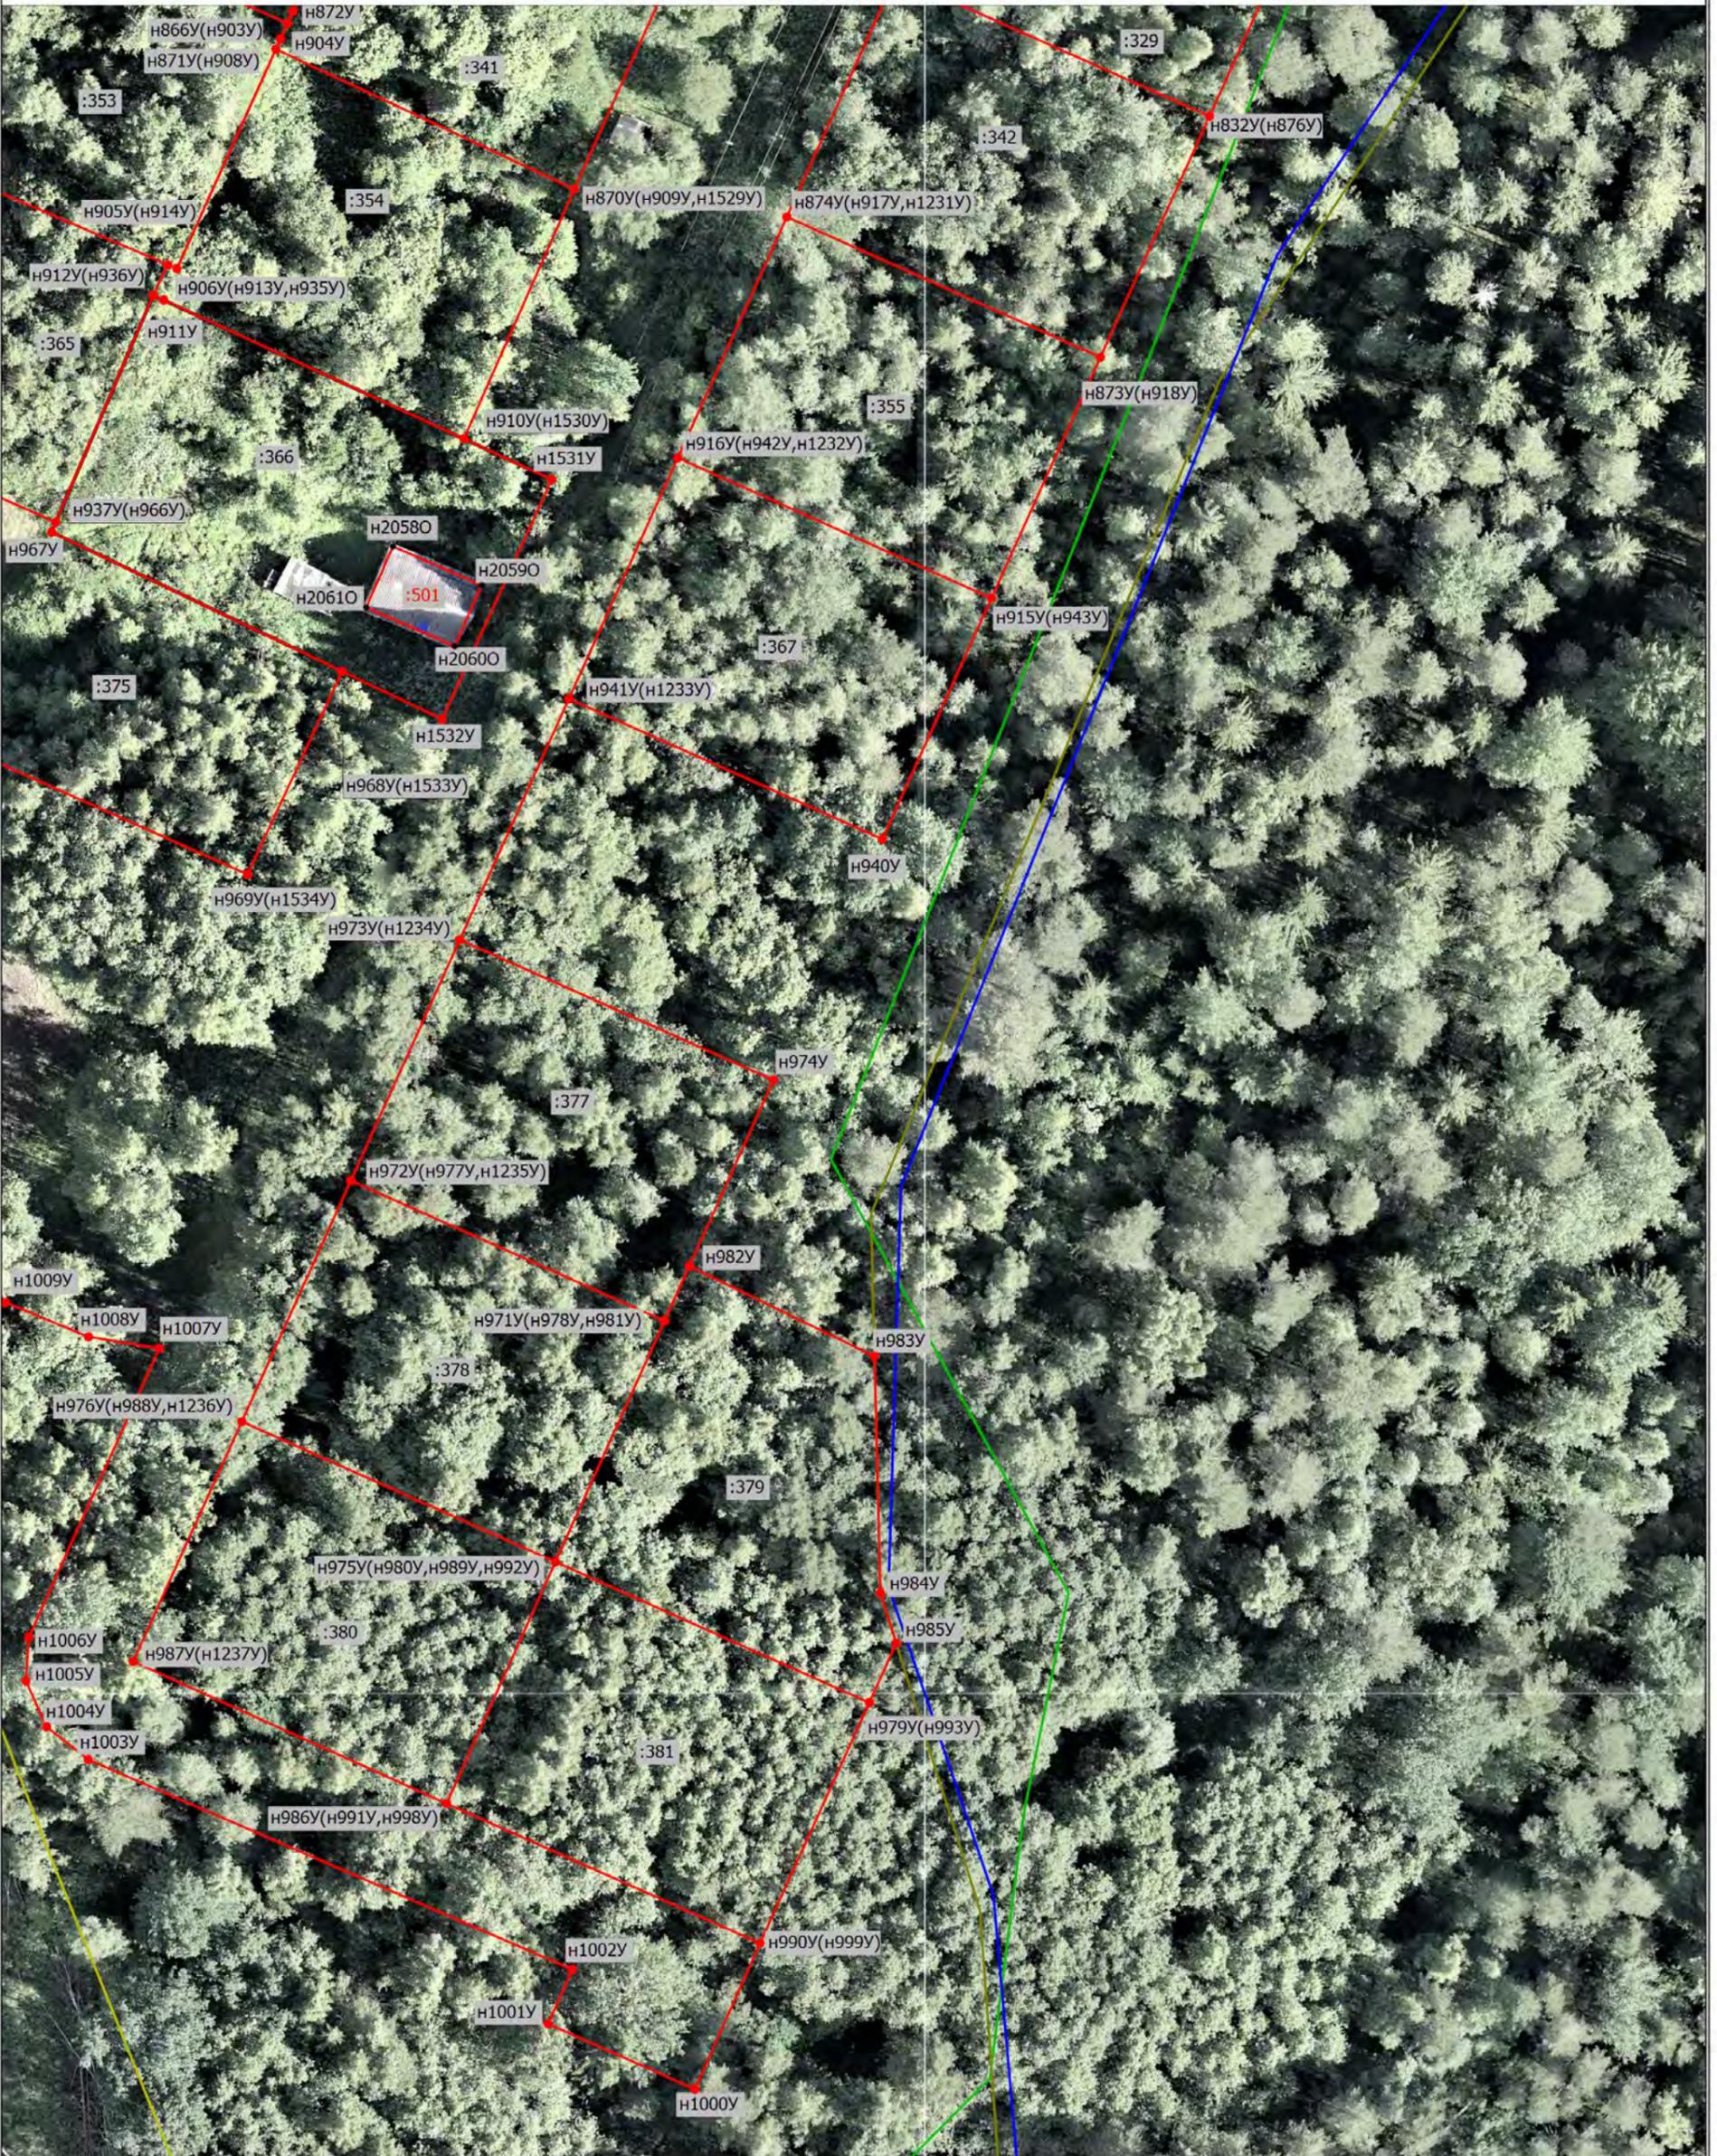

Масштаб 1:600

Условные обозначения



- Примечание: условные обозначения см. лист 1 Чертежа контура объекта недвижимости (части объекта недвижимости)

