


Схема границ земельных участков

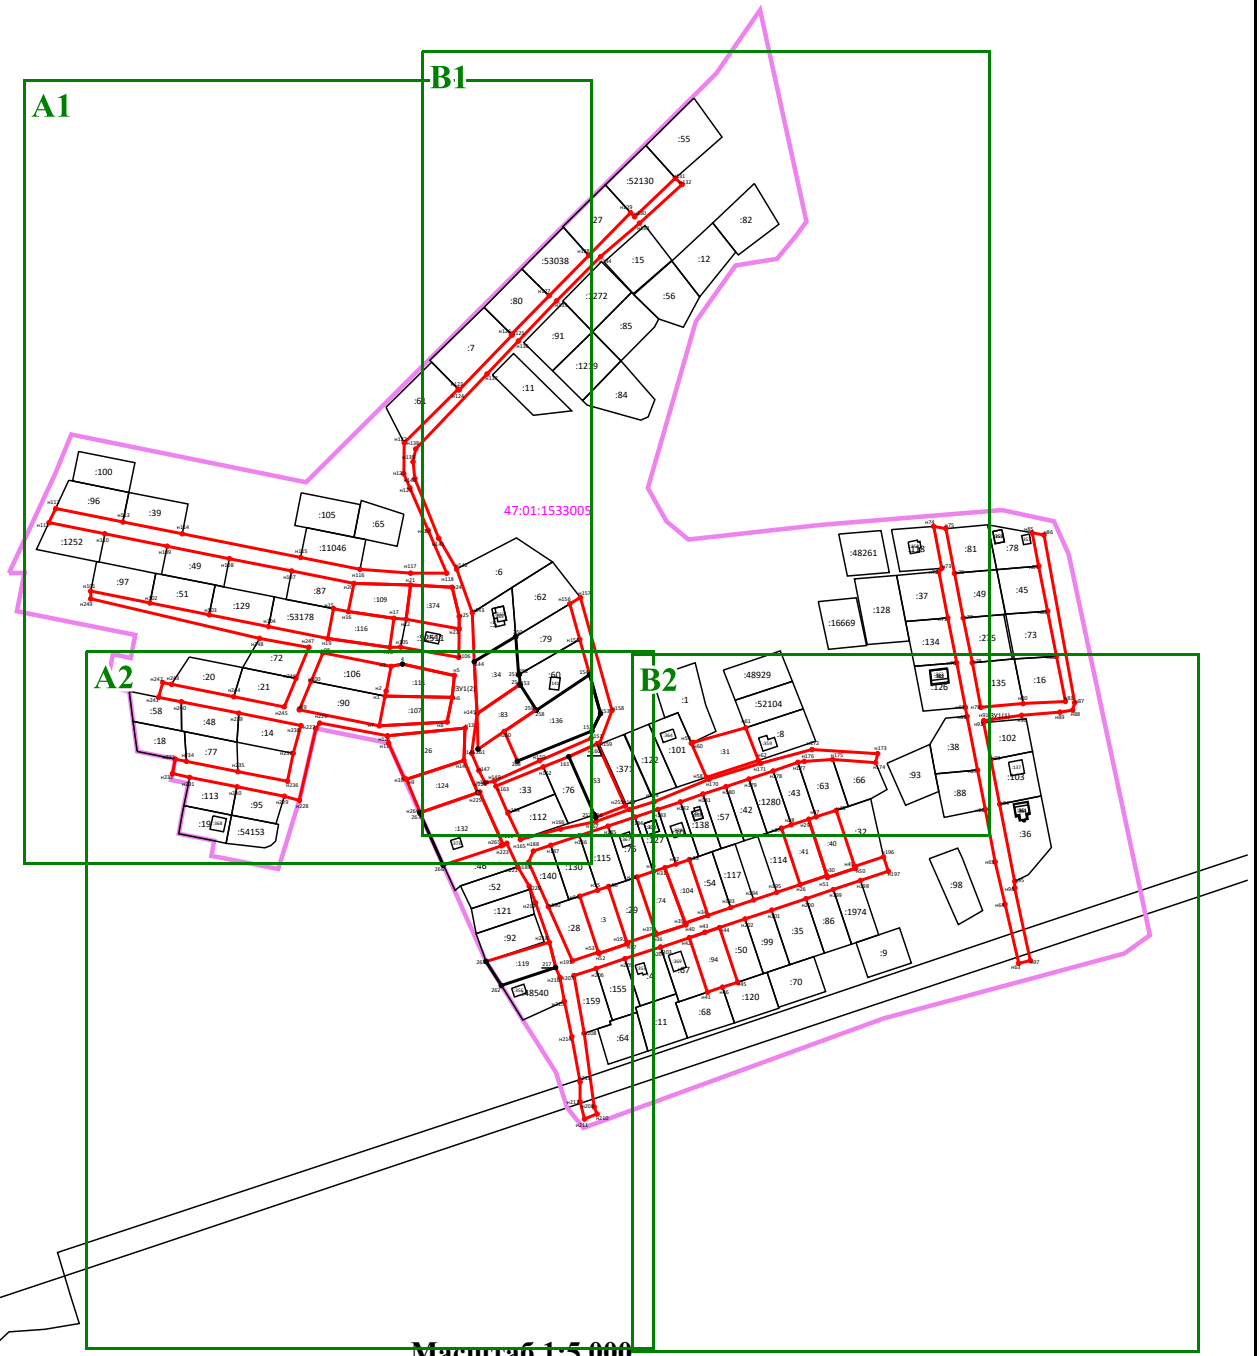


Масштаб 1:5 000
МСК-47 зона 1

Условные обозначения:

- - Существующая часть границы, имеющиеся в ЕГРН сведения о которой достаточны для определения ее местоположения
- (red) - вновь образованная часть границы, сведения о которой достаточны для определения ее местоположения
- - Характерная точка границы, сведения о которой позволяют однозначно определить ее положение на местности
- н144 - Новая характерная точка границы
- (pink) - Граница кадастрового квартала
- : 10 - Номер объектов недвижимости, сведения о которых внесены в ЕГРН
- 47:13:0819001 - Номер кадастрового квартала

Схема границ земельных участков

A1

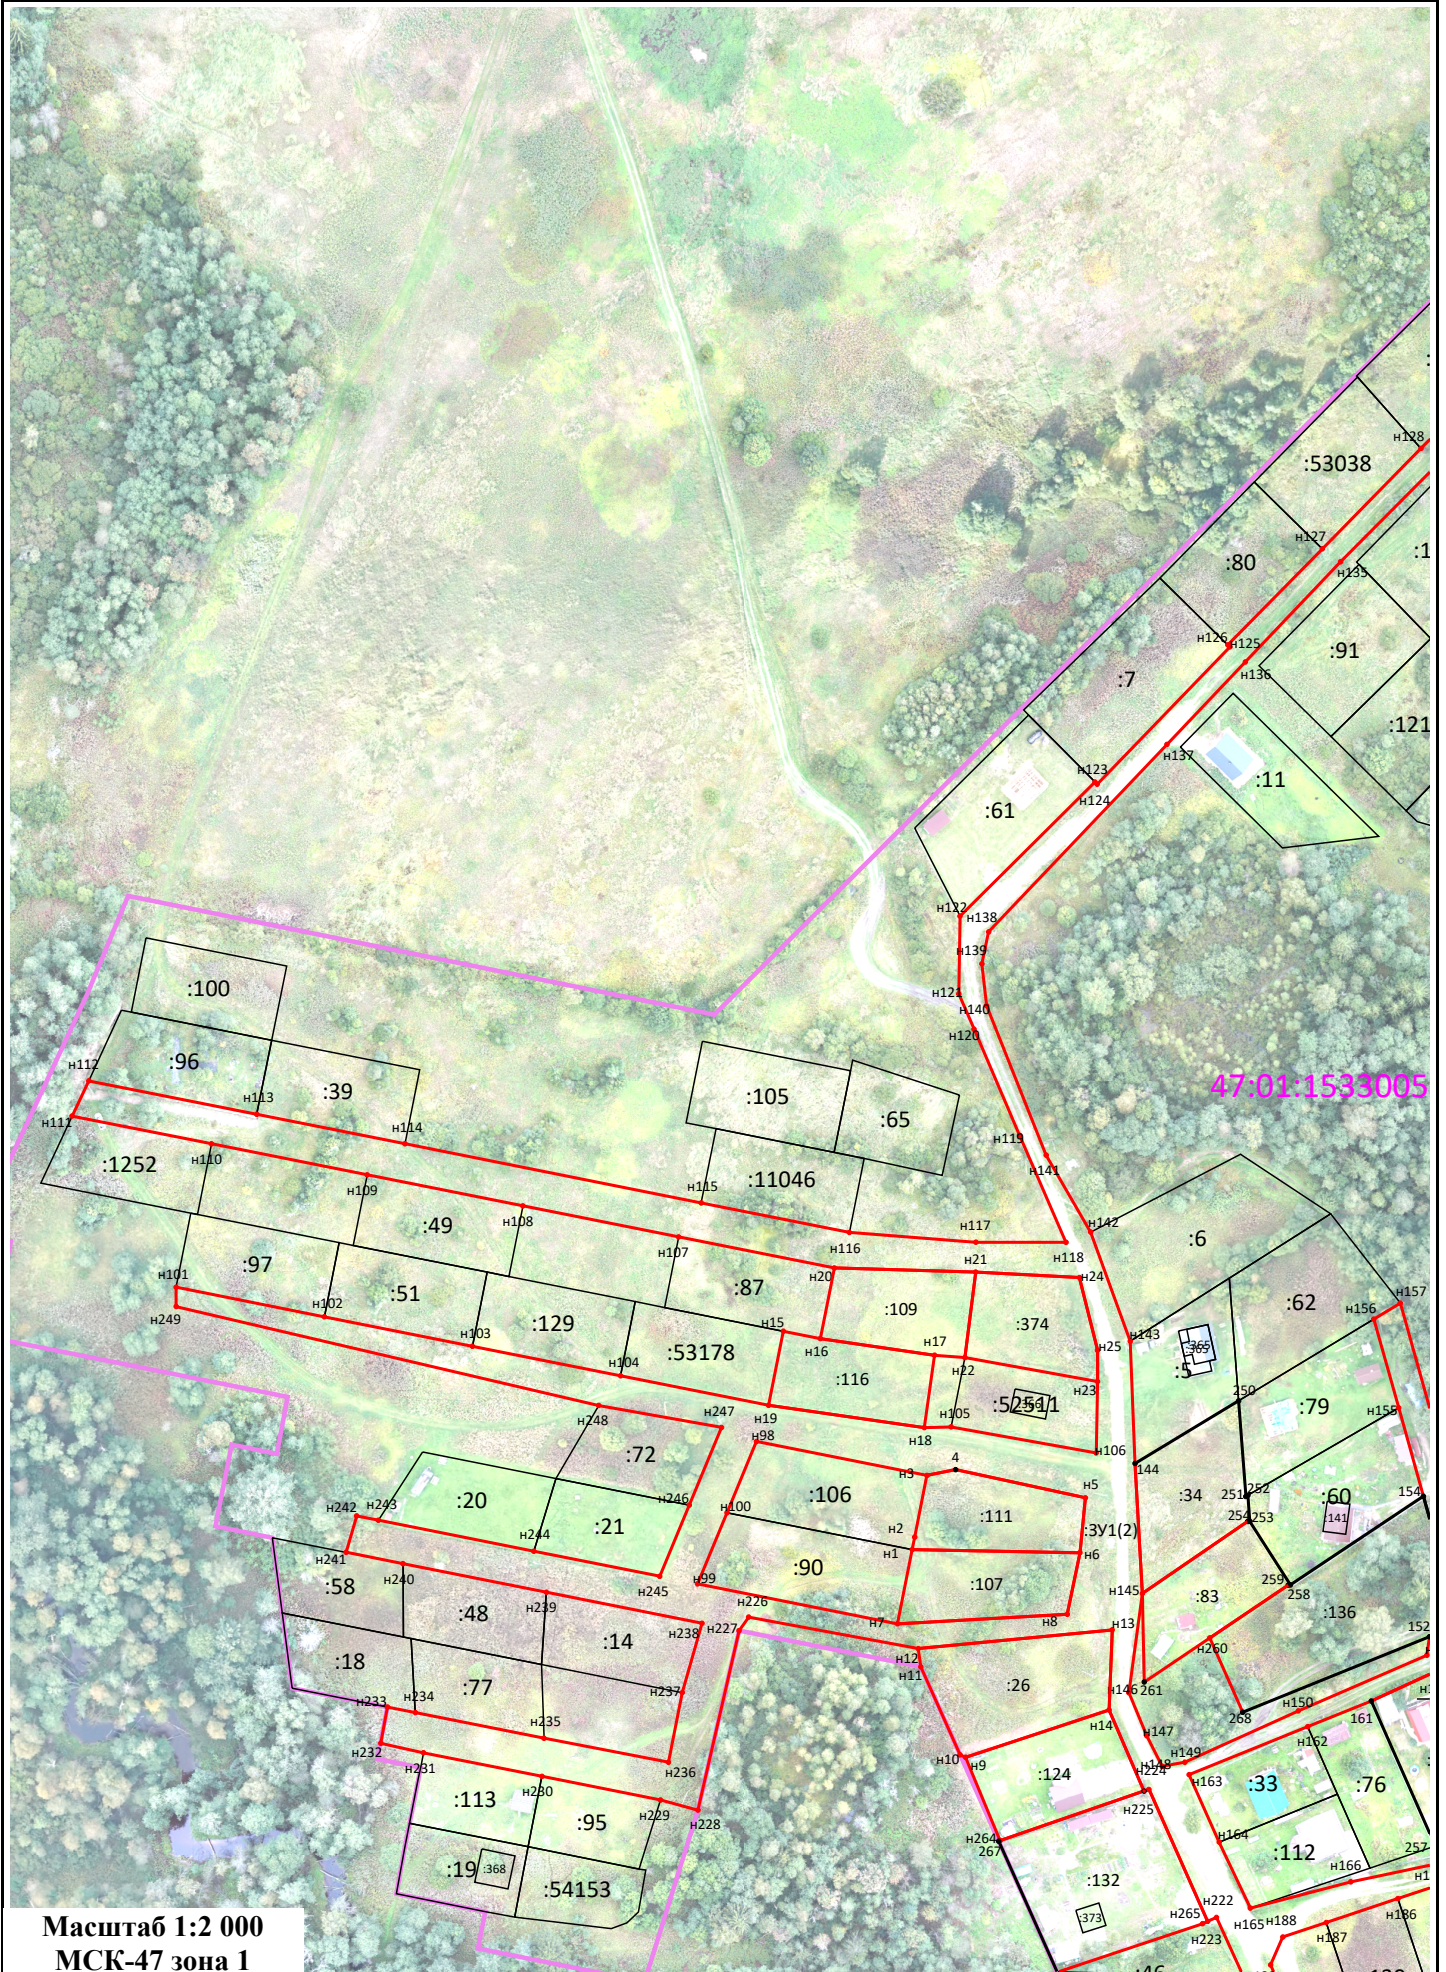

47:01:1533005

Масштаб 1:2 000
МСК-47 зона 1

Схема границ земельных участков

B1


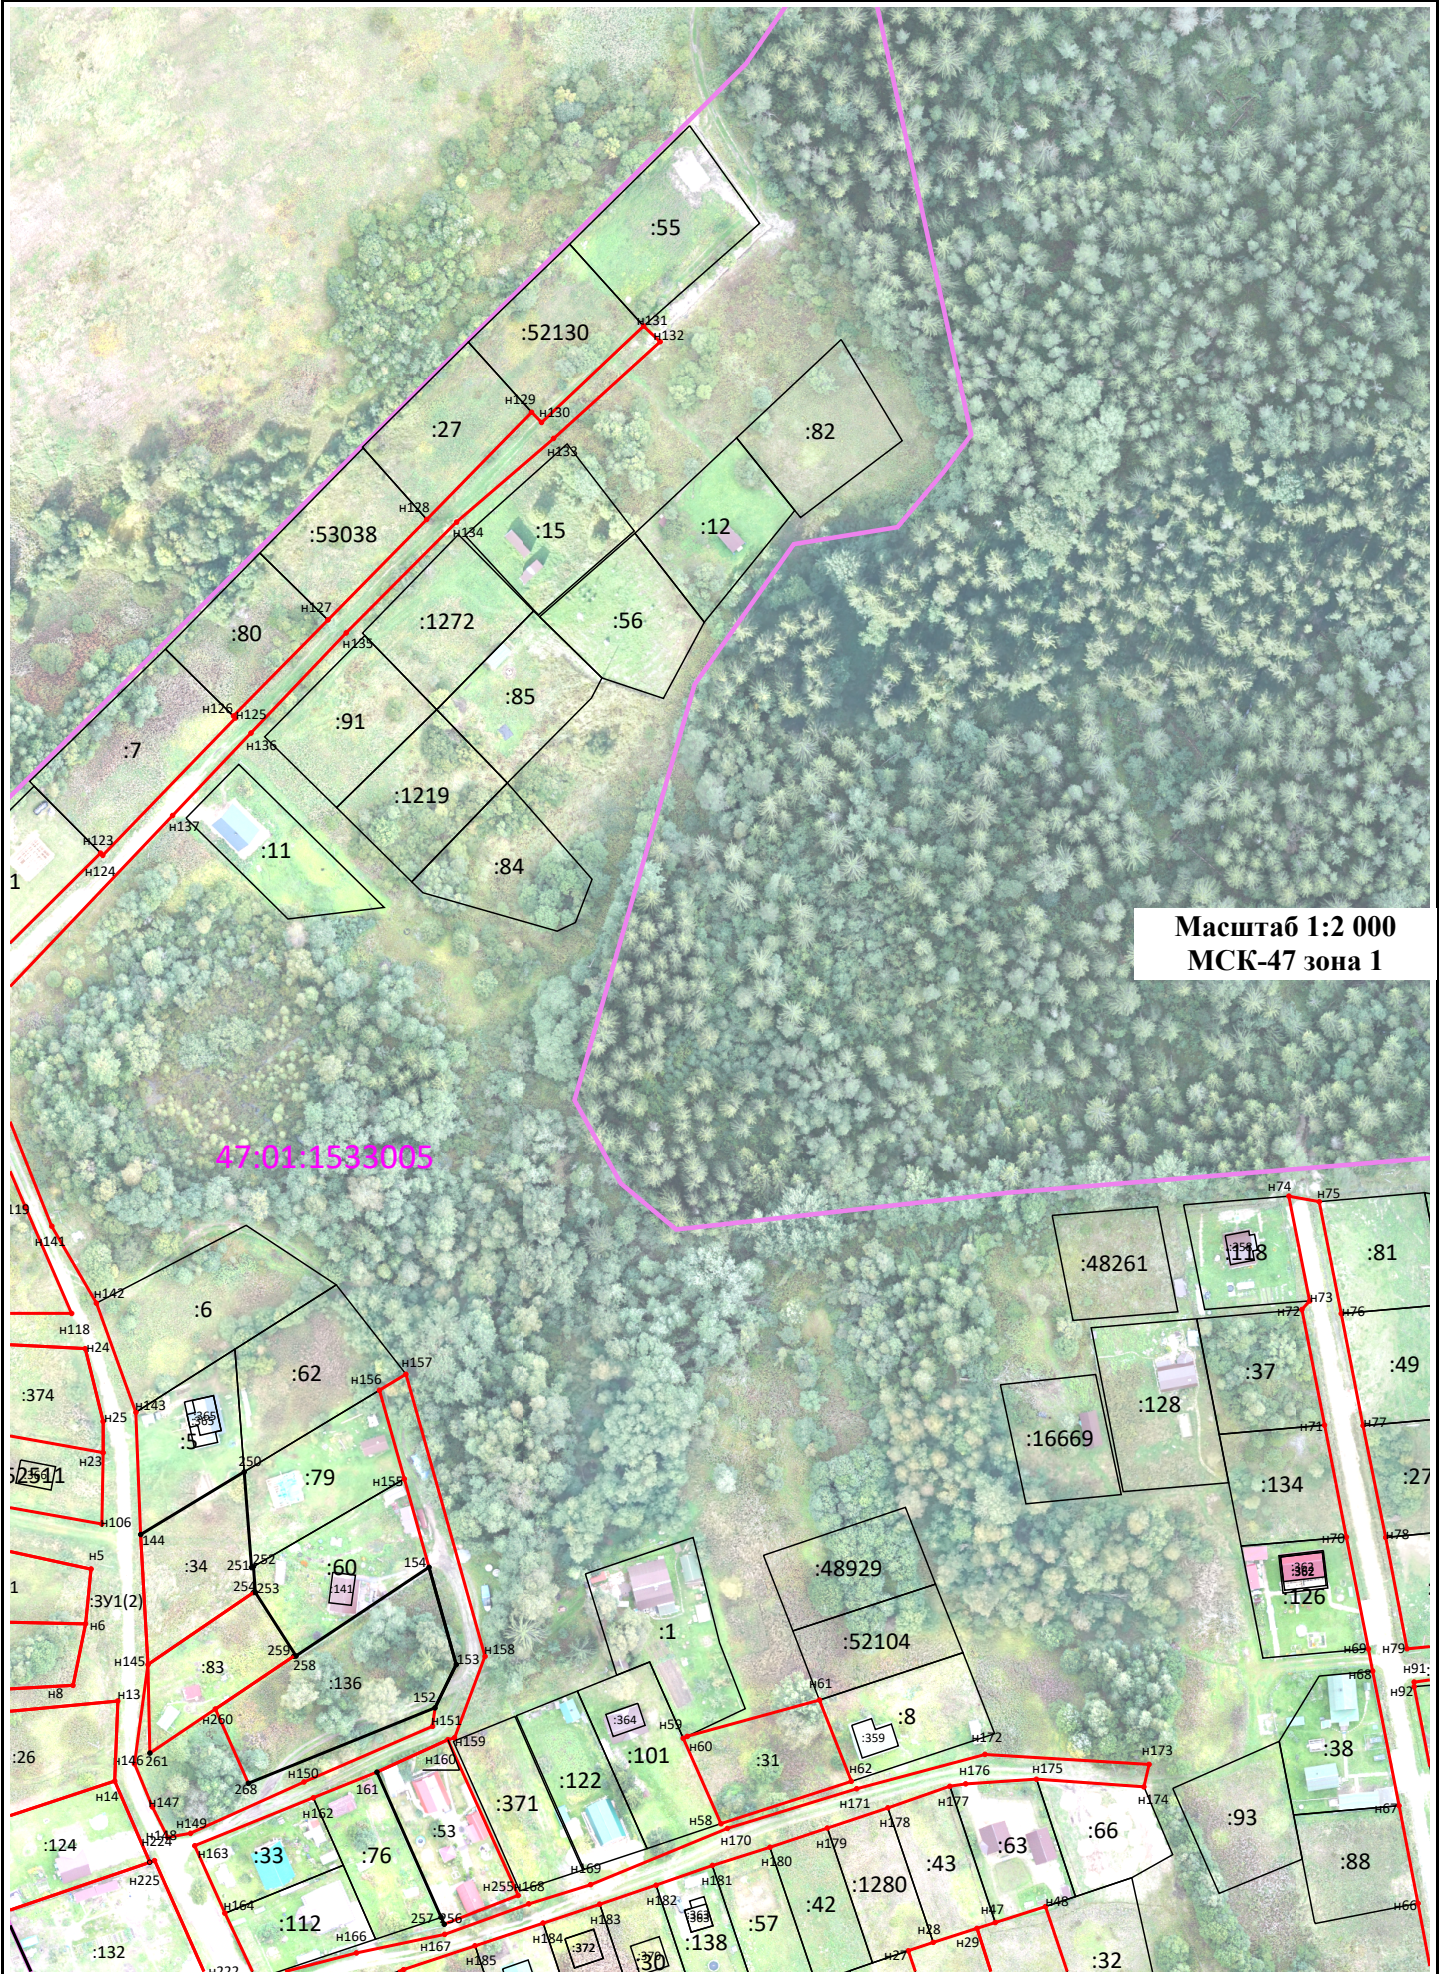


Схема границ земельных участков


A2

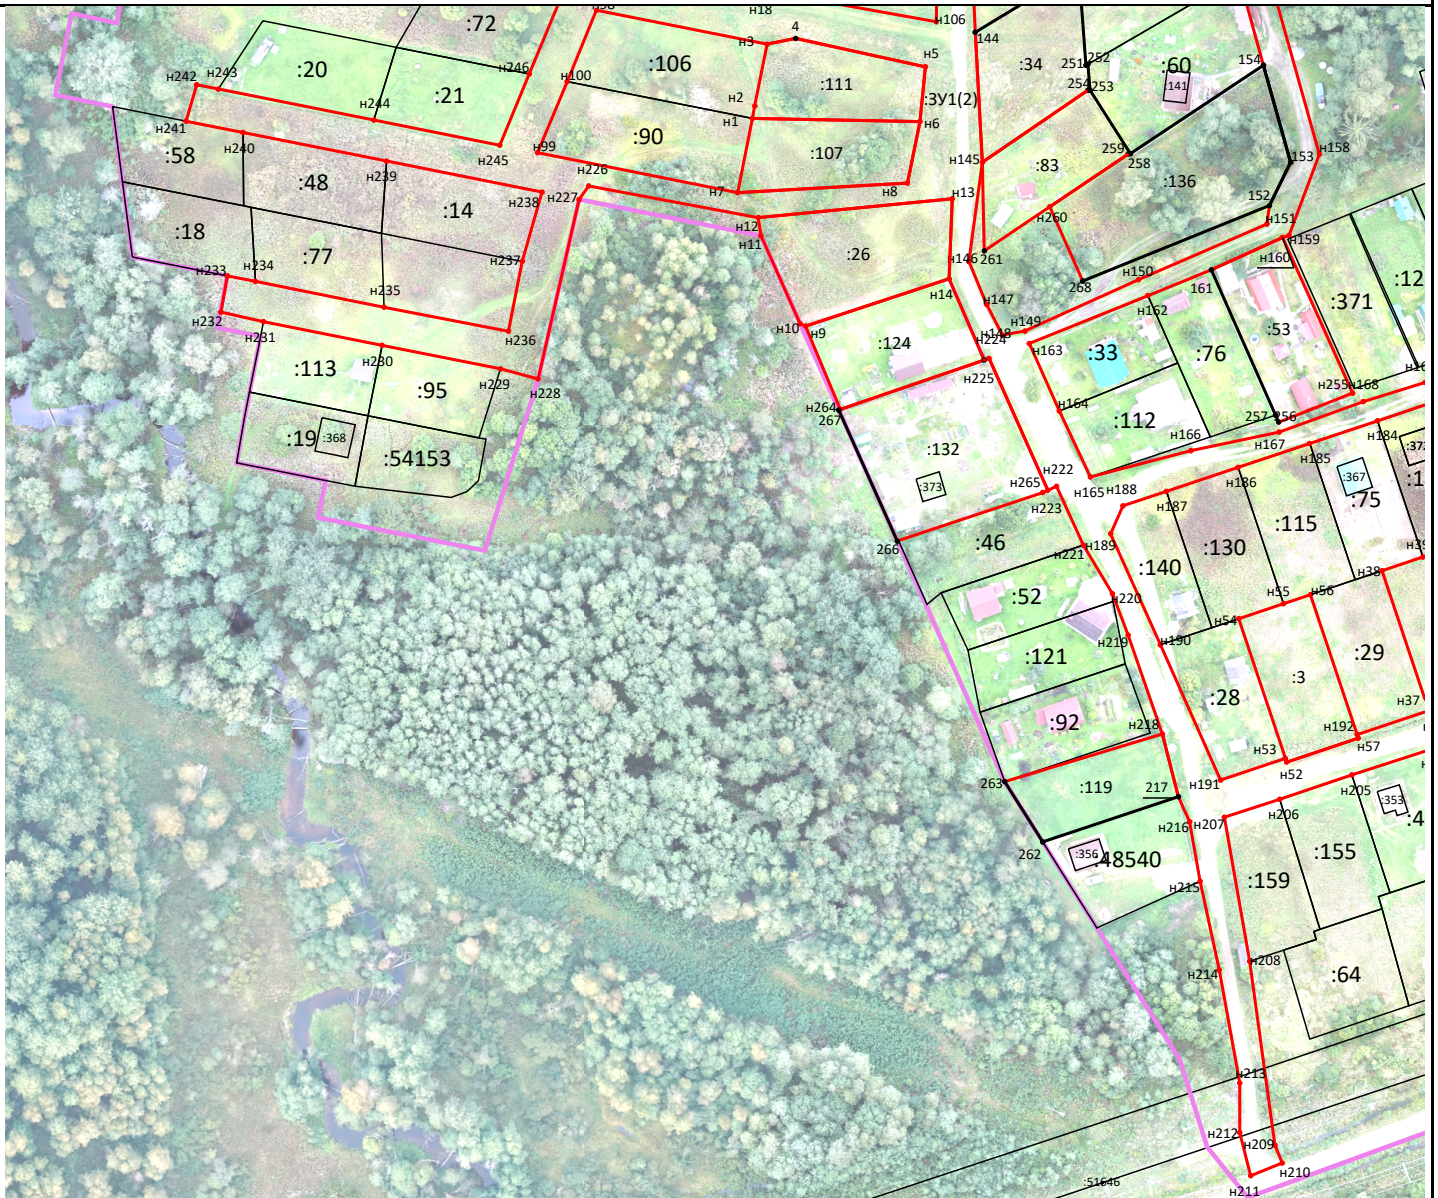

Масштаб 1:2 000
МСК-47 зона 1

Схема границ земельных участков

B2

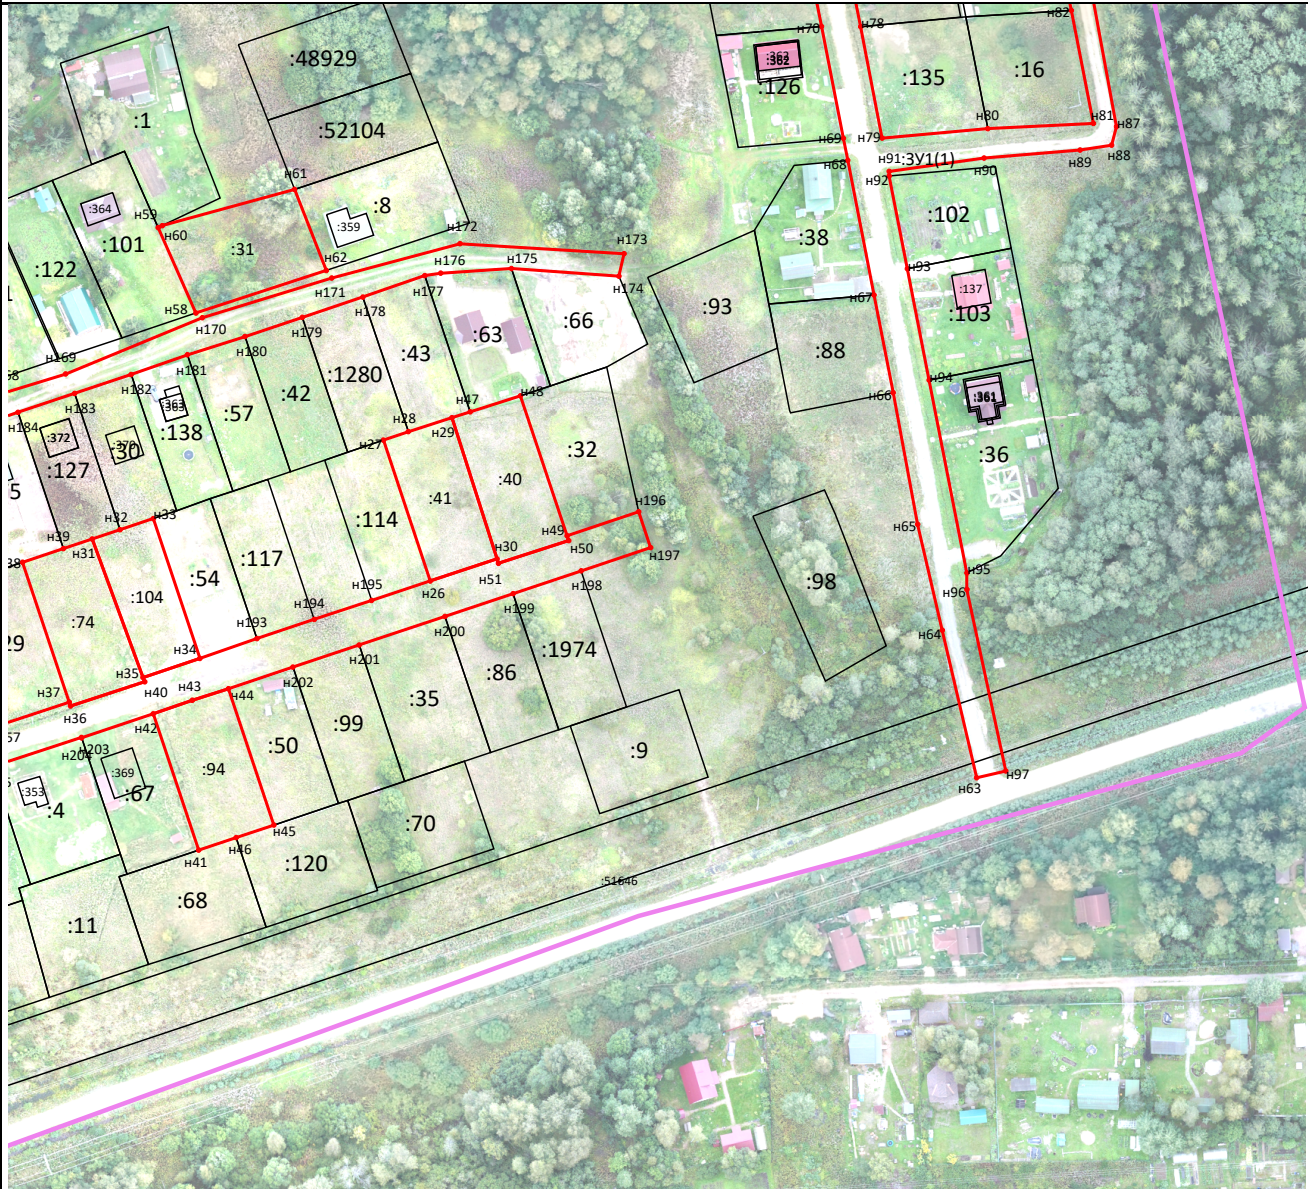

Масштаб 1:2 000
МСК-47 зона 1