


Схема границ земельных участков

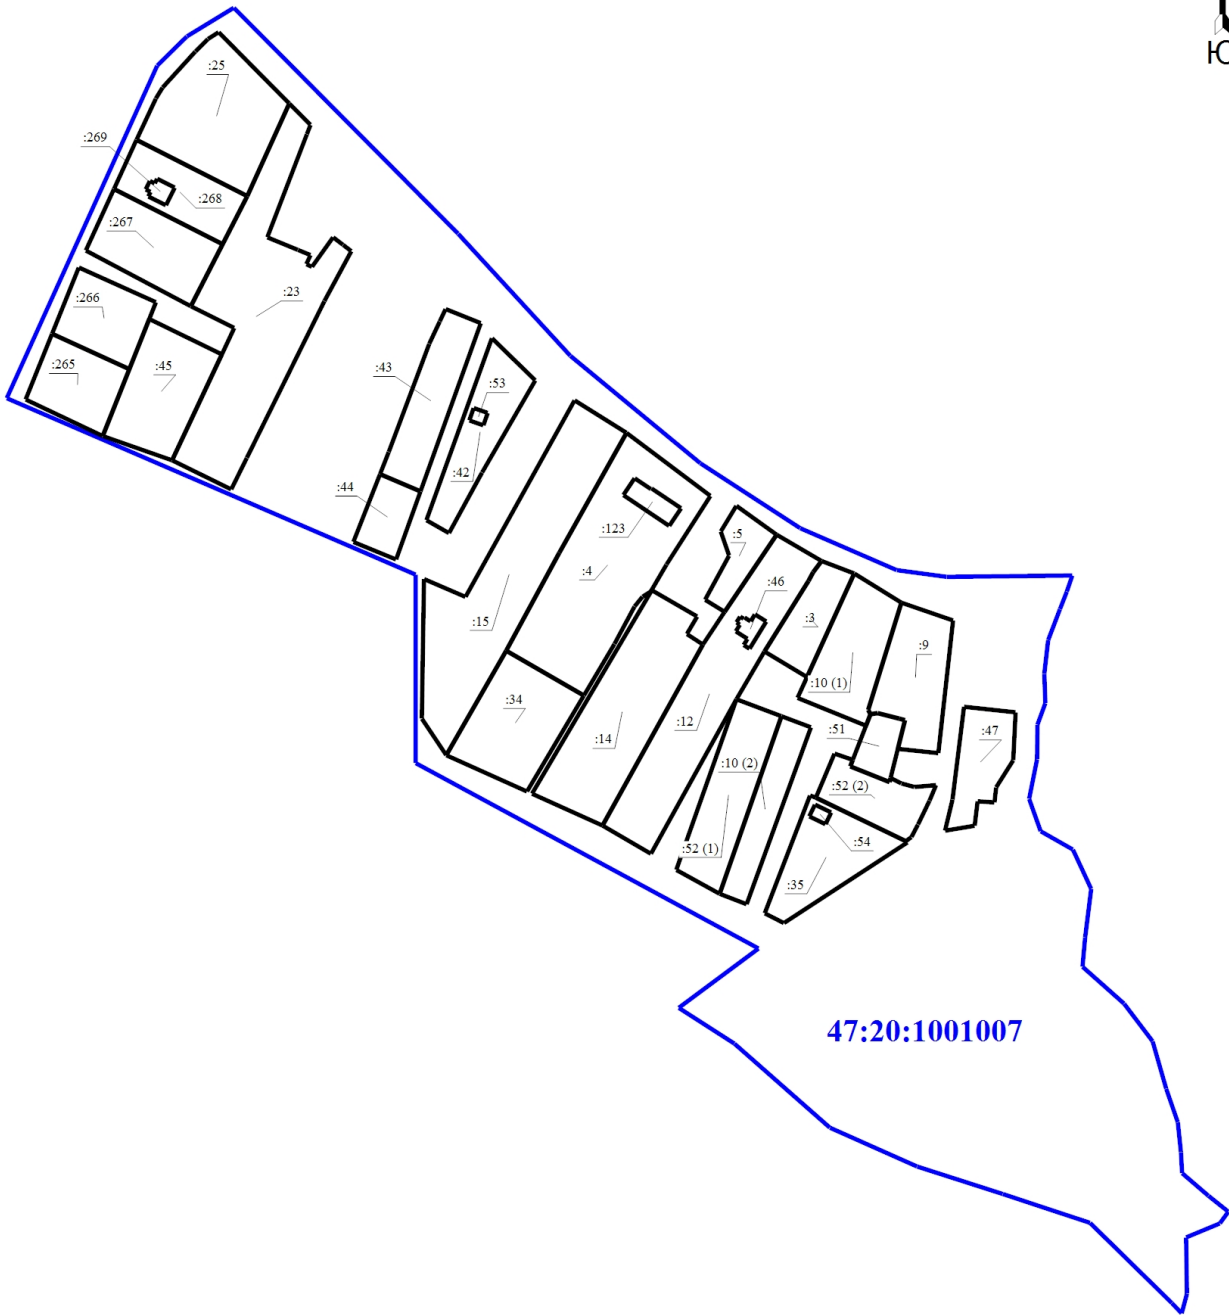

47:20:1001007

Масштаб 1:3500

Условные обозначения			
:3	- Кадастровый номер земельного участка	:123	- Кадастровый номер здания
:10 (1)	- Обозначение контура земельного участка	—	- Граница земельного участка
—	- Граница здания	—	- Граница кадастрового квартала
47:20:1001007	- Номер кадастрового квартала		