


Схема границ земельных участков

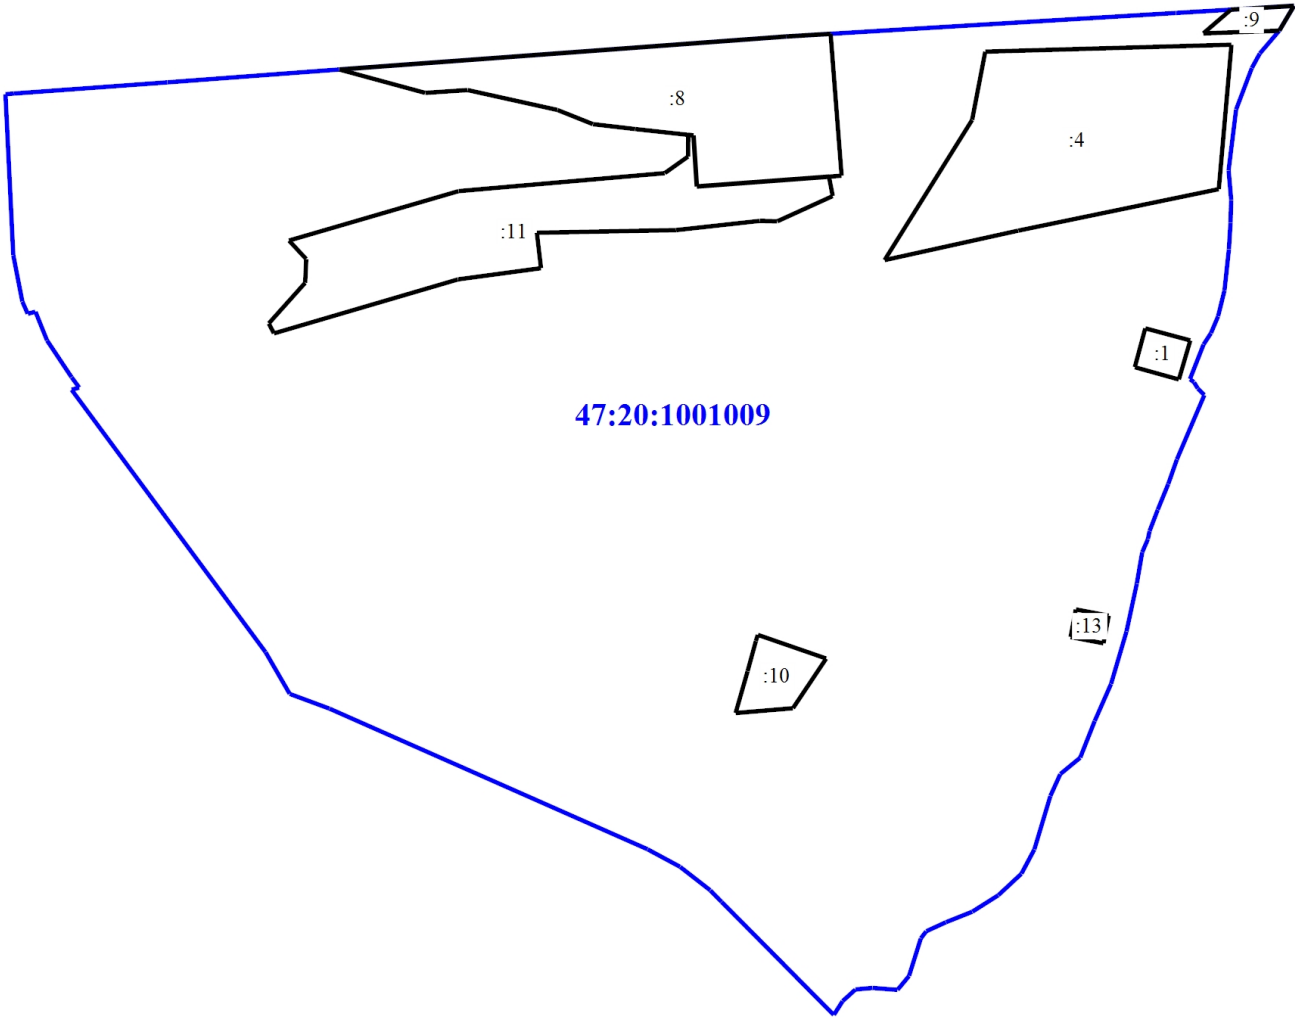

Масштаб 1:7000

- Условные обозначения
- :1

- Кадастровый номер земельного участка

—

- Граница земельного участка

—

- Граница кадастрового квартала

47:20:1001009

- Номер кадастрового квартала