


Схема границ земельных участков

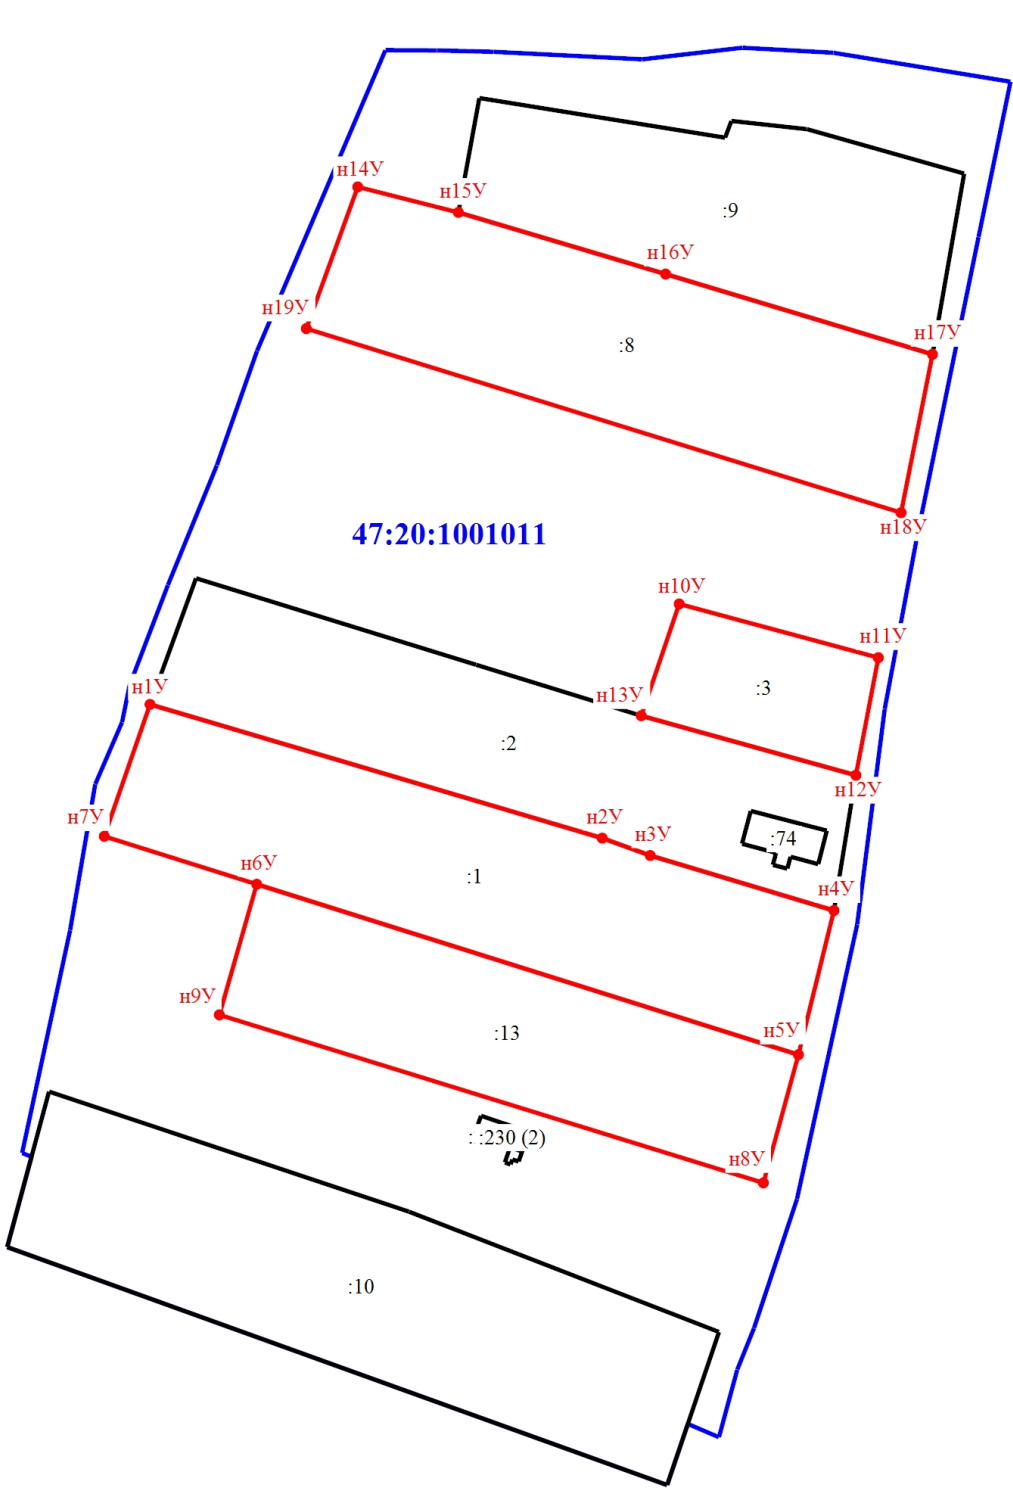

Масштаб 1:1500

Условные обозначения

- |          |  |               |  |
|----------|--|---------------|--|
| n1У      | - Обозначение новой характерной точки  | :2            | - Кадастровый номер земельного участка |
| :1       | - Уточняемый земельный участок   | :74           | - Кадастровый номер здания             |
| :230 (1) | - Обозначение контура здания   |               | - Граница земельного участка           |
|          | - Граница здания   |               | - Граница кадастрового квартала        |
|          | - Характерная точка границы земельного участка, сведения о которой отсутствуют в ЕГРН, местоположение которой определено при кадастровых работах (новая характерная точка) | 47:20:1001011 | - Номер кадастрового квартала          |
|          | - Граница уточняемого земельного участка   |               |  |