


Схема границ земельных участков

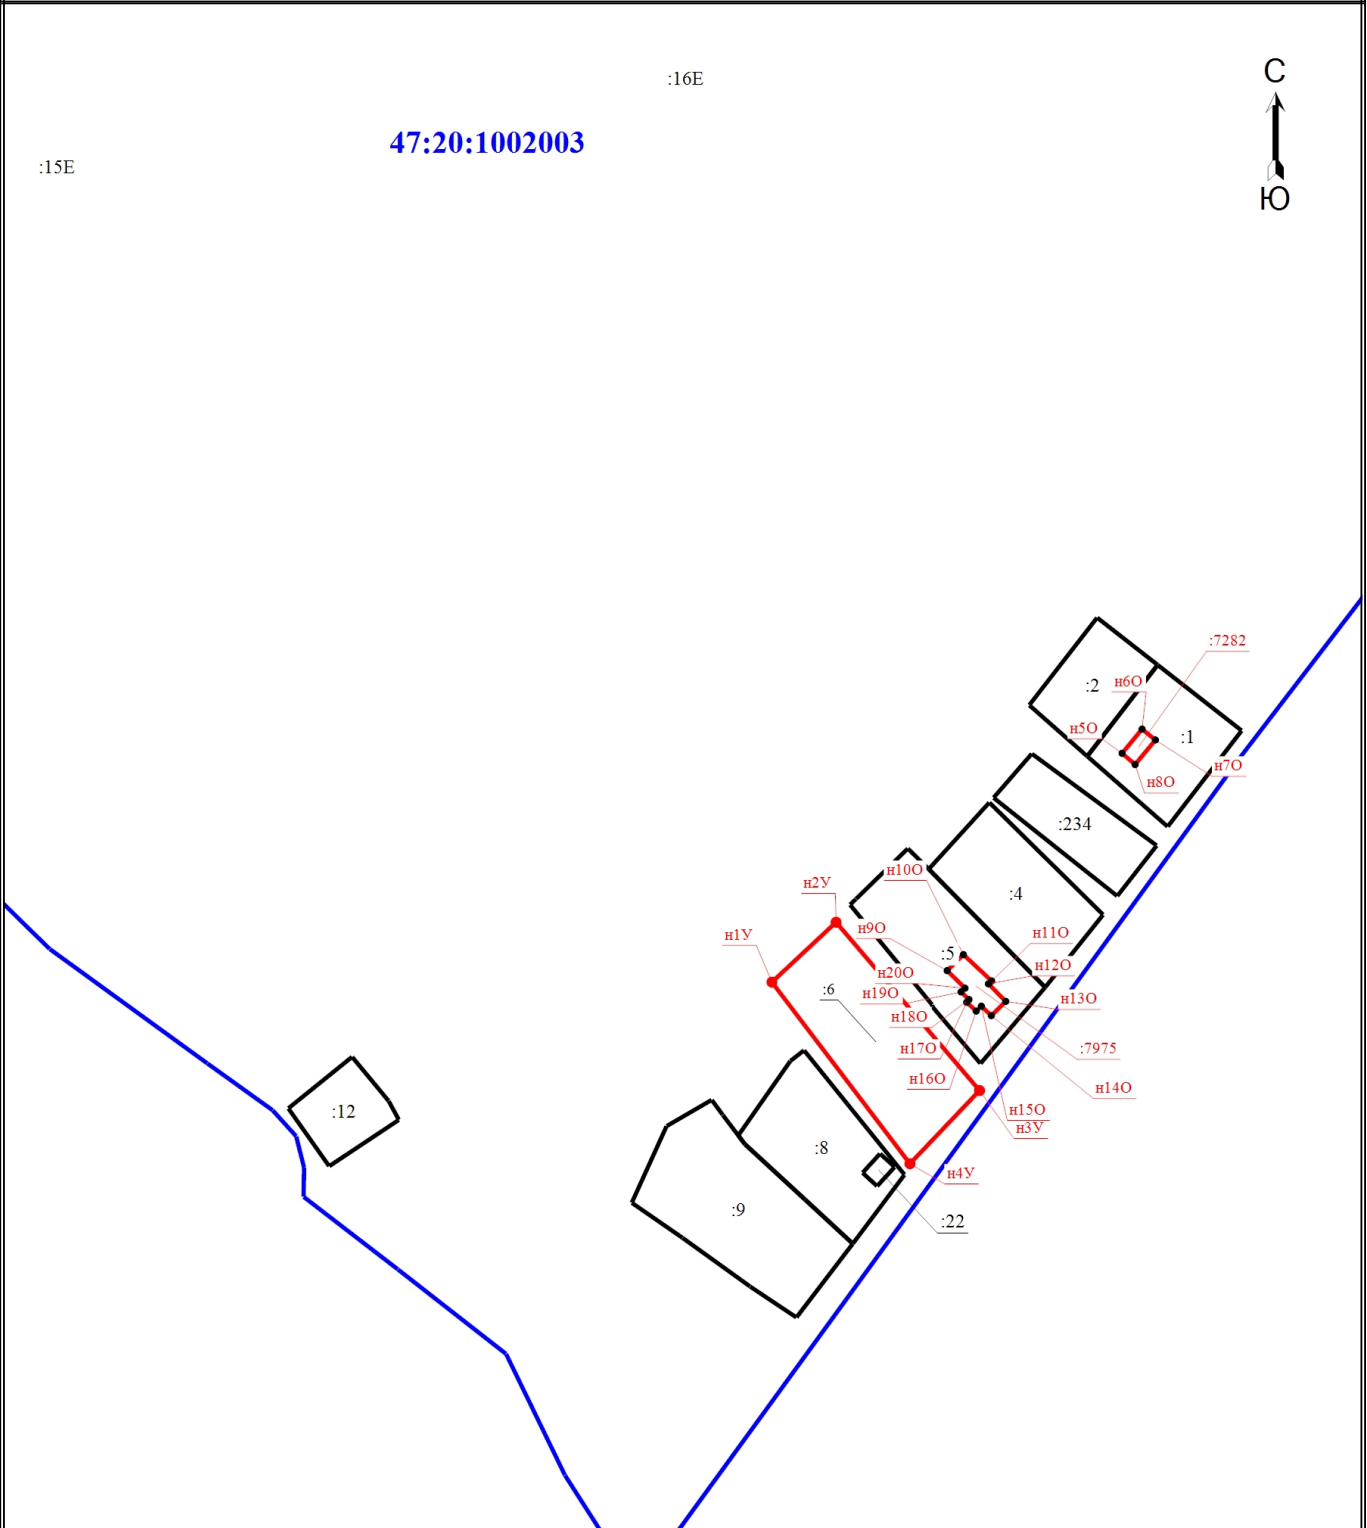

Масштаб 1:2500

Условные обозначения			
•	- Характерная точка границы, сведения о которой позволяют однозначно определить ее положение на местности	n1Y	- Обозначение новой характерной точки
:15E	- Кадастровый номер земельного участка	:6	- Уточняемый земельный участок
:22	- Кадастровый номер здания	:7282	- Уточняемое здание
—	- Граница земельного участка	—	- Граница здания
—	- Граница кадастрового квартала	•	- Характерная точка границы земельного участка, сведения о которой отсутствуют в ЕГРН, местоположение которой определено при кадастровых работах (новая характерная точка)
—	- Граница уточняемого земельного участка	47:20:1002003	- Номер кадастрового квартала