


## Схема границ земельных участков

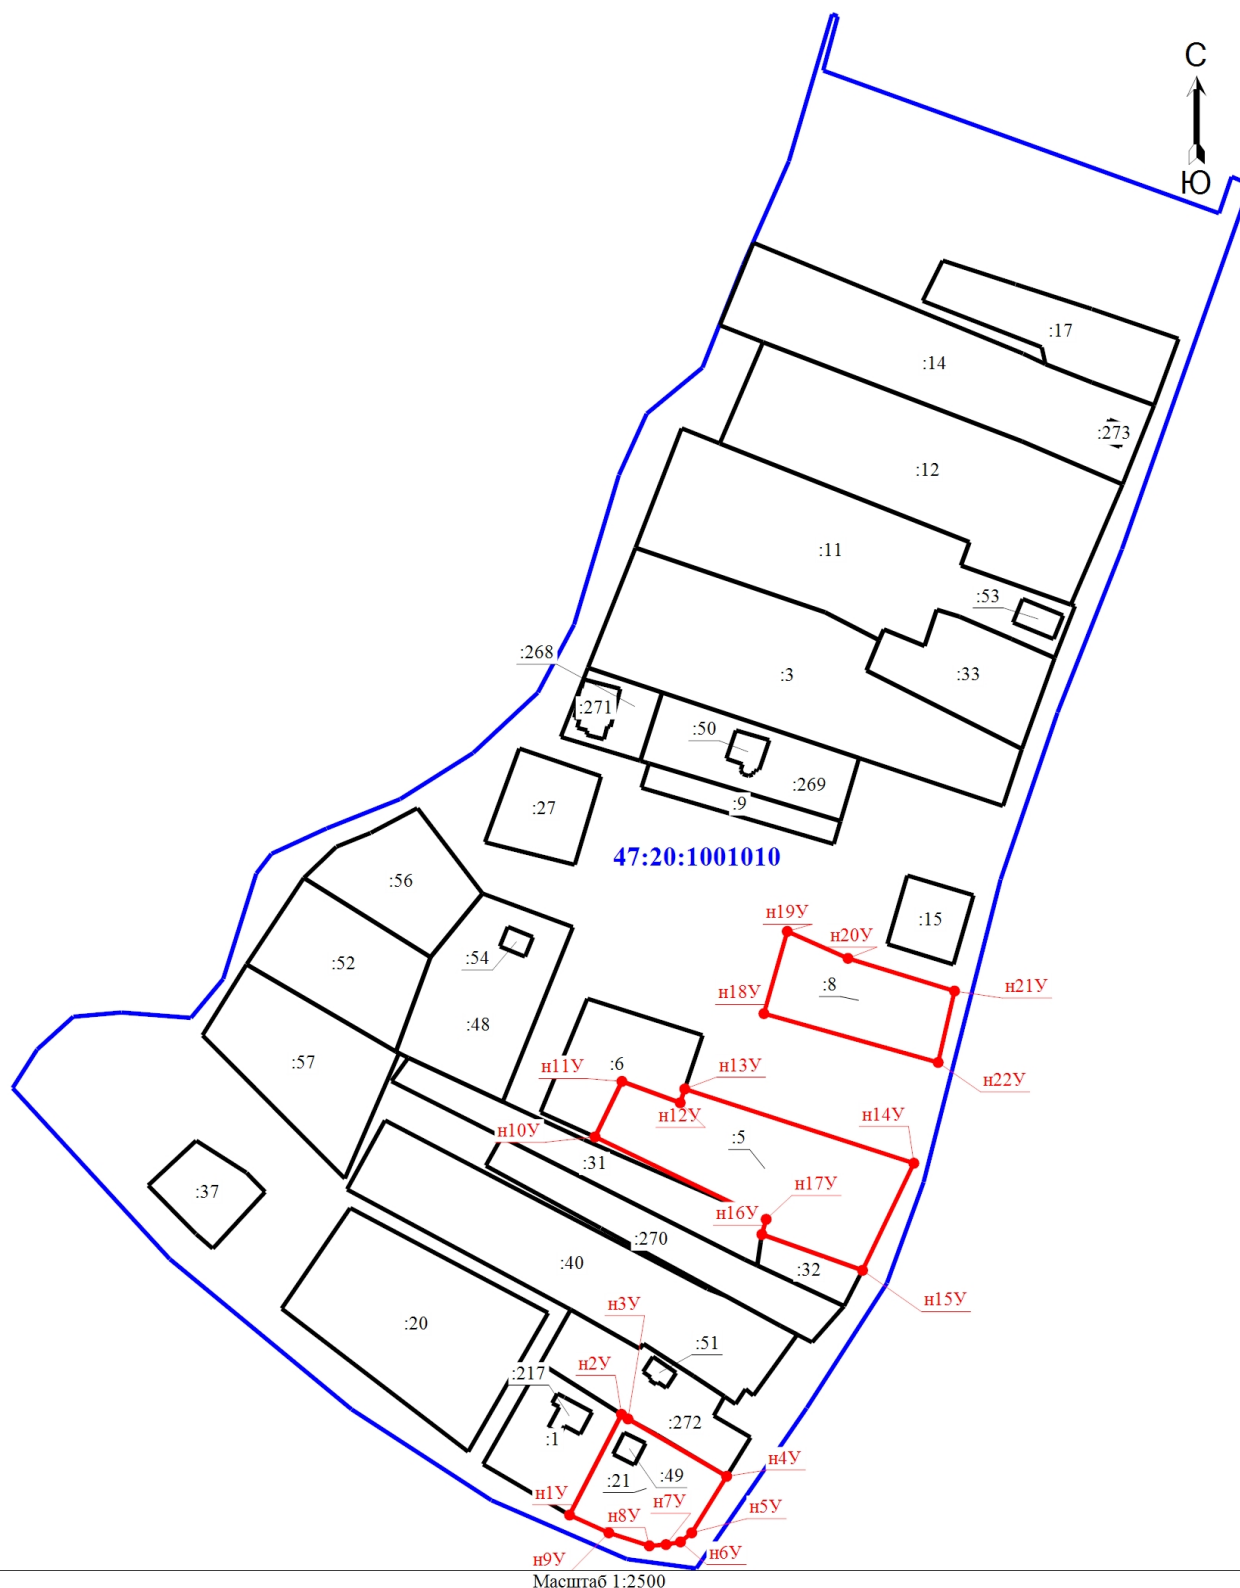

### Условные обозначения

:40 - Кадастровый номер земельного участка

:217 - Кадастровый номер здания

- Граница здания

- Характерная точка границы земельного участка, сведения о которой отсутствуют в ЕГРН, местоположение которой определено при кадастровых работах (новая характерная точка)

- Граница уточняемого земельного участка

:21

- Уточняемый земельный участок

- Граница земельного участка

- Граница кадастрового квартала

**47:20:1001010**

- Номер кадастрового квартала