


## Схема границ земельных участков

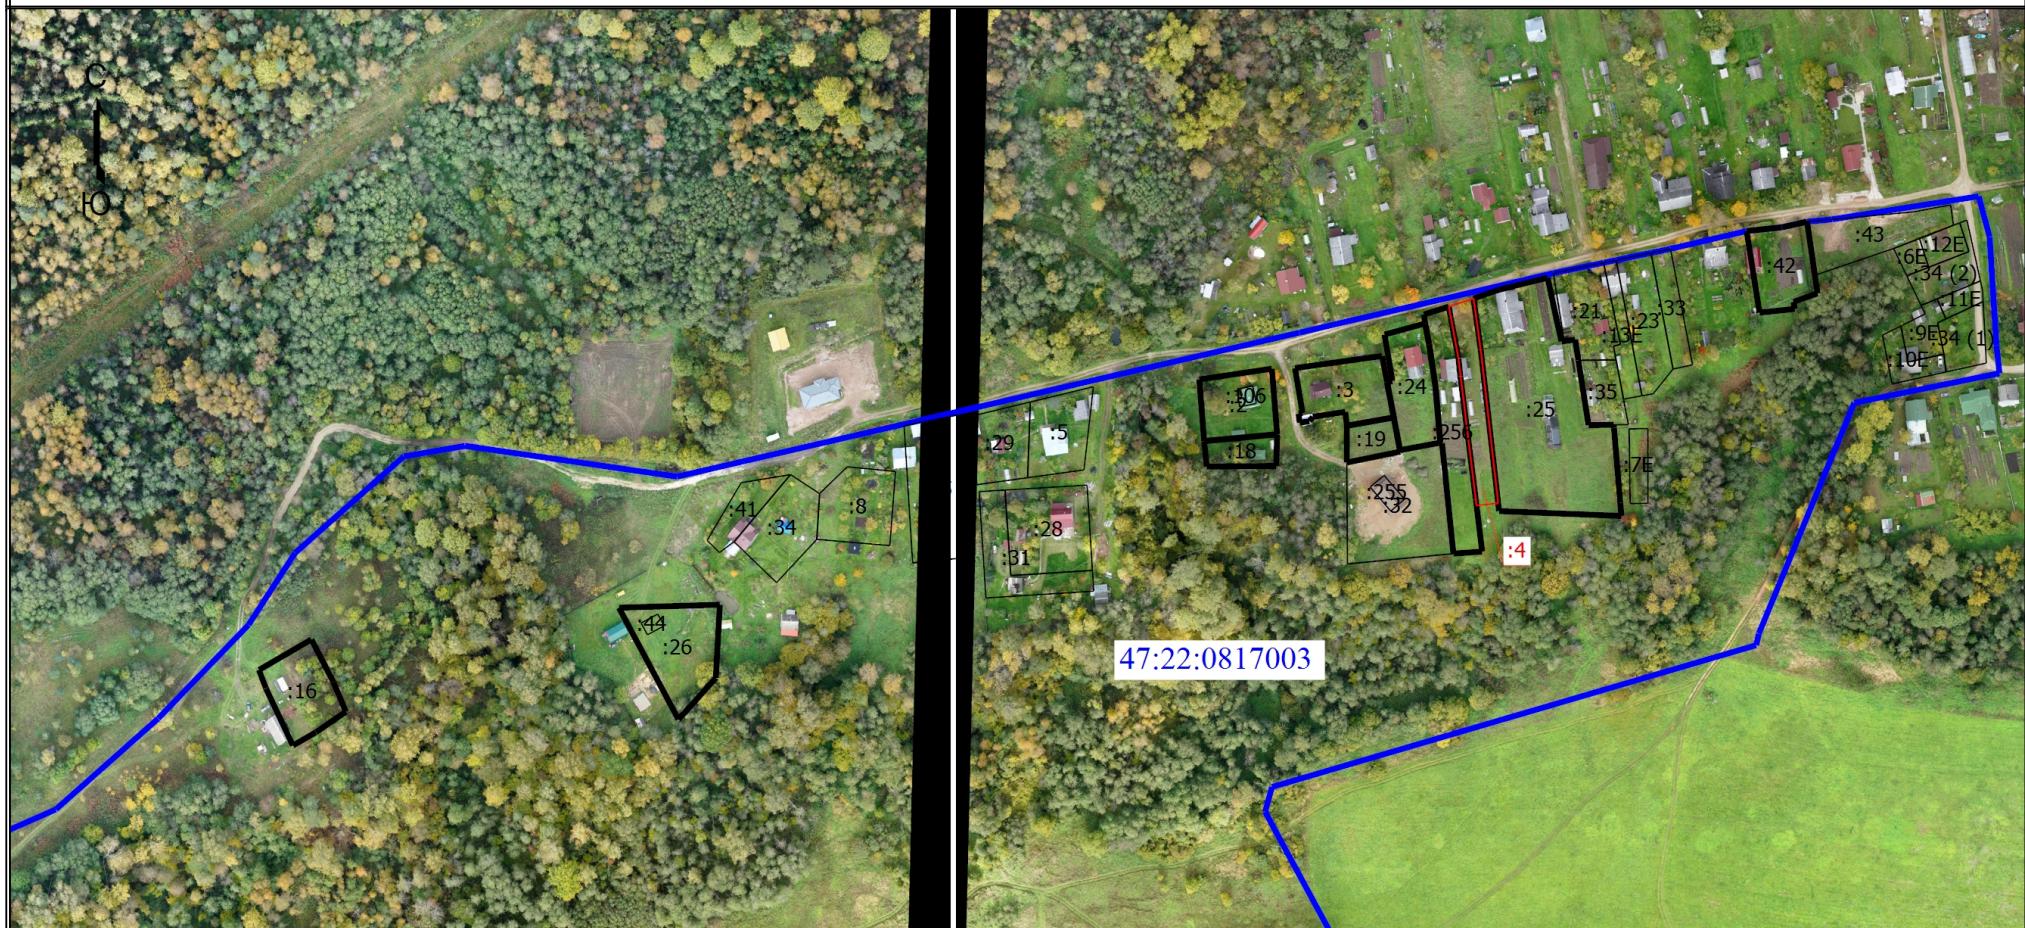

### Условные обозначения

:10E

:106

- Часть границы, местоположение которой определено при выполнении кадастровых работ
- Кадастровый номер земельного участка
- Кадастровый номер здания
- Граница земельного участка
- Часть контура, образованного проекцией существующего в ЕГРН наземного конструктивного элемента здания, сооружения, объекта незавершенного строительства
- Характерная точка границы земельного участка, сведения о которой отсутствуют в ЕГРН, местоположение которой определено при кадастровых работах (новая характерная точка)



- Характерная точка границы земельного участка, сведения ЕГРН о которой соответствуют требованиям, установленным в соответствии с частью 13 статьи 22 Федерального закона от 13 июля 2015 г. N 218-ФЗ "О государственной регистрации недвижимости"

- Уточняемый земельный участок

- Обозначение контура земельного участка

- Часть границы, сведения ЕГРН о которой позволяют однозначно определить ее положение на местности

- Граница кадастрового квартала

- Номер кадастрового квартала

47:22:0817003