


Схема границ земельных участков

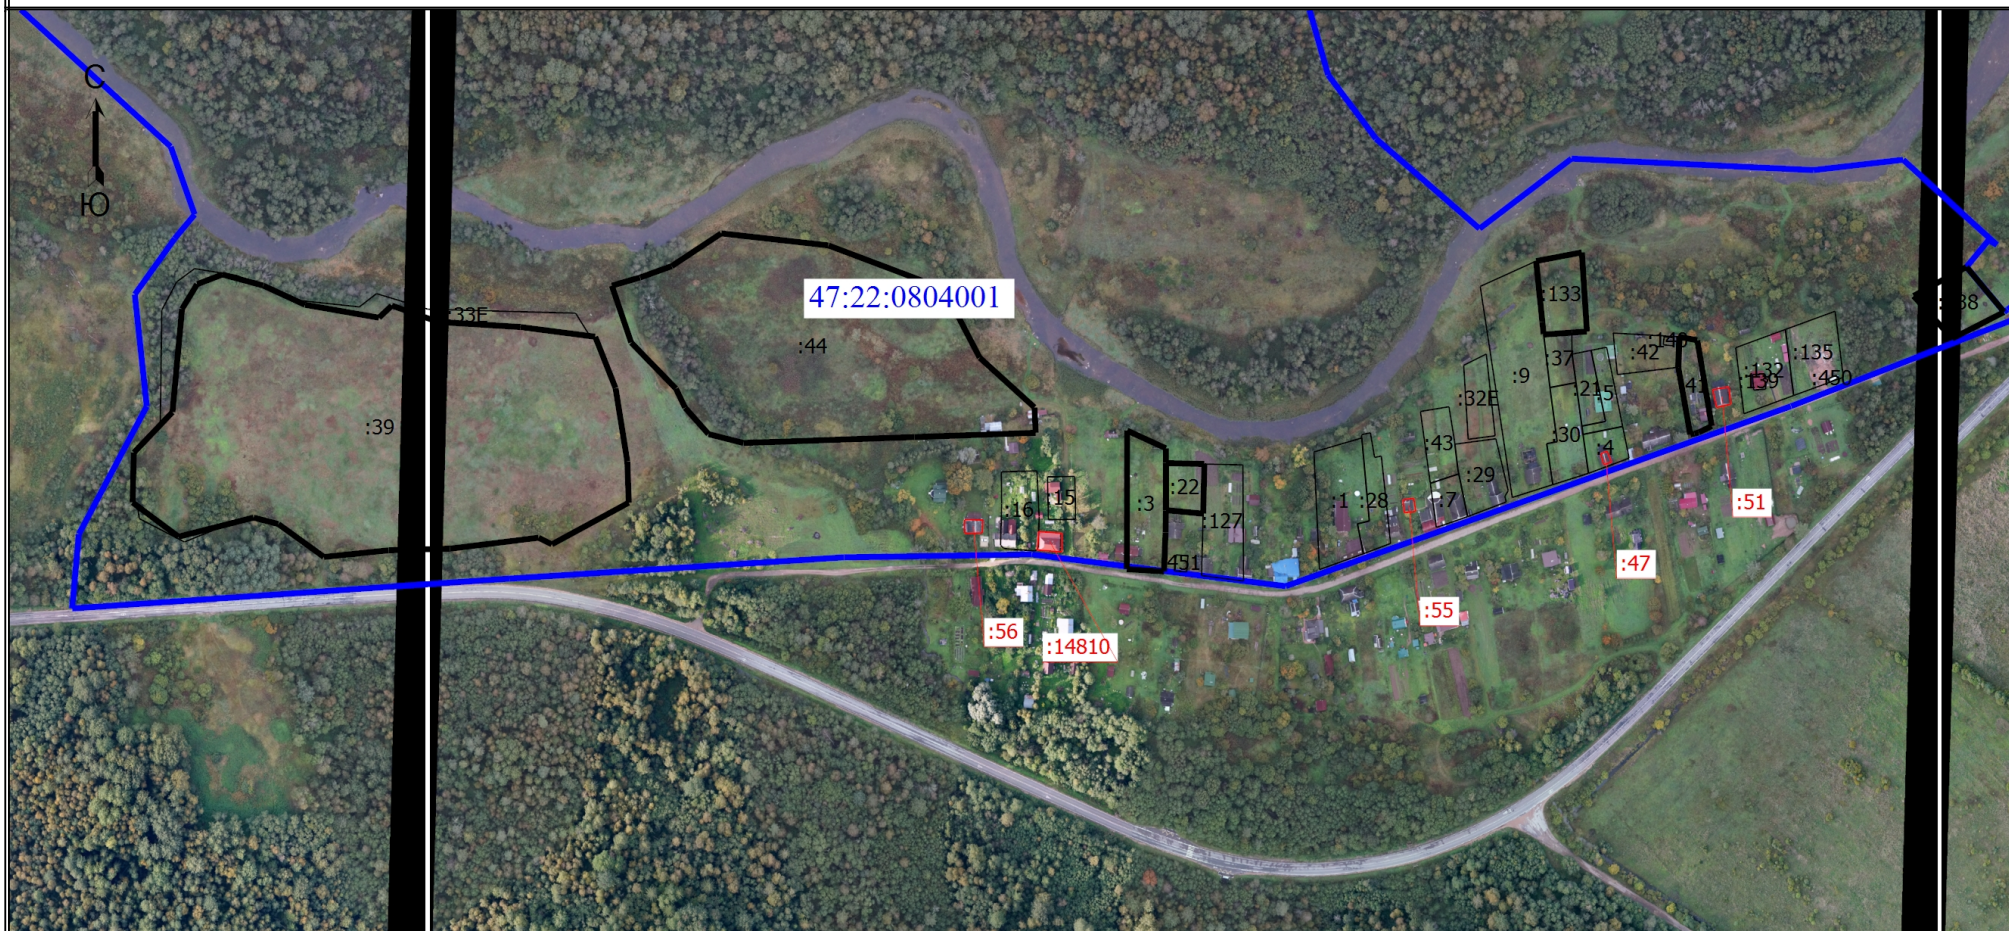

Масштаб 1:5000

Условные обозначения

- | | | | |
|--|--|--|--|
| | - Часть границы, местоположение которой определено при выполнении кадастровых работ | | - Характерная точка границы земельного участка, сведения ЕГРН о которой соответствуют требованиям, установленным в соответствии с частью 13 статьи 22 Федерального закона от 13 июля 2015 г. N 218-ФЗ "О государственной регистрации недвижимости" |
| | - Характерная точка контура здания, сооружения, объекта незавершенного строительства | | - Кадастровый номер земельного участка |
| | - Кадастровый номер здания | | - Уточняемое здание |
| | - Часть контура, образованного проекцией вновь образованного наземного конструктивного элемента здания, сооружения, объекта незавершенного строительства | | - Часть границы, сведения ЕГРН о которой позволяют однозначно определить ее положение на местности |
| | - Граница земельного участка в составе Единого землепользования | | - Граница земельного участка |
| | - Граница кадастрового квартала | | - Номер кадастрового квартала |