


Схема границ земельных участков

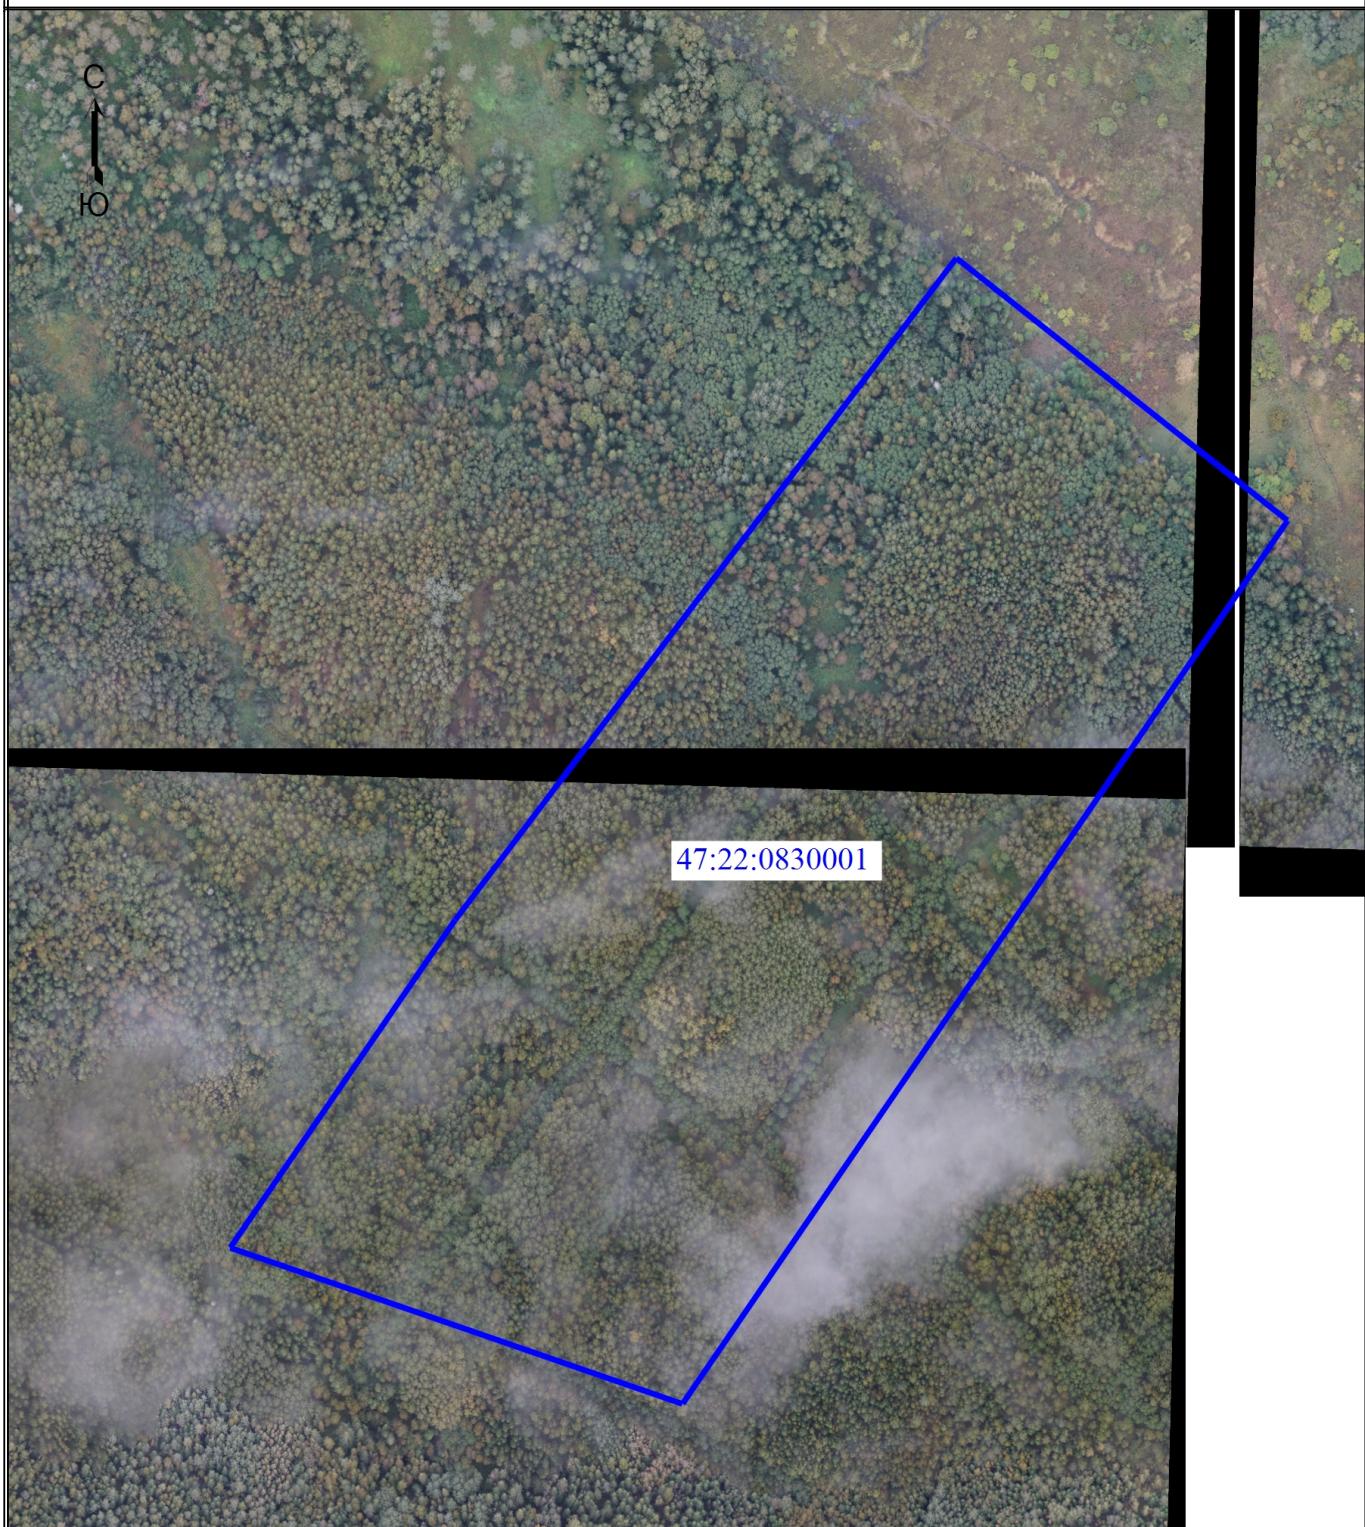

Масштаб 1:4000

Условные обозначения



- Характерная точка границы земельного участка, сведения ЕГРН о которой соответствуют требованиям, установленным в соответствии с частью 13 статьи 22 Федерального закона от 13 июля 2015 г. N 218-ФЗ "О государственной регистрации недвижимости"

- Граница земельного участка

47:22:0830001

- Номер кадастрового квартала

- Часть границы, сведения ЕГРН о которой позволяют однозначно определить ее положение на местности



- Граница кадастрового квартала