


Схема границ земельных участков

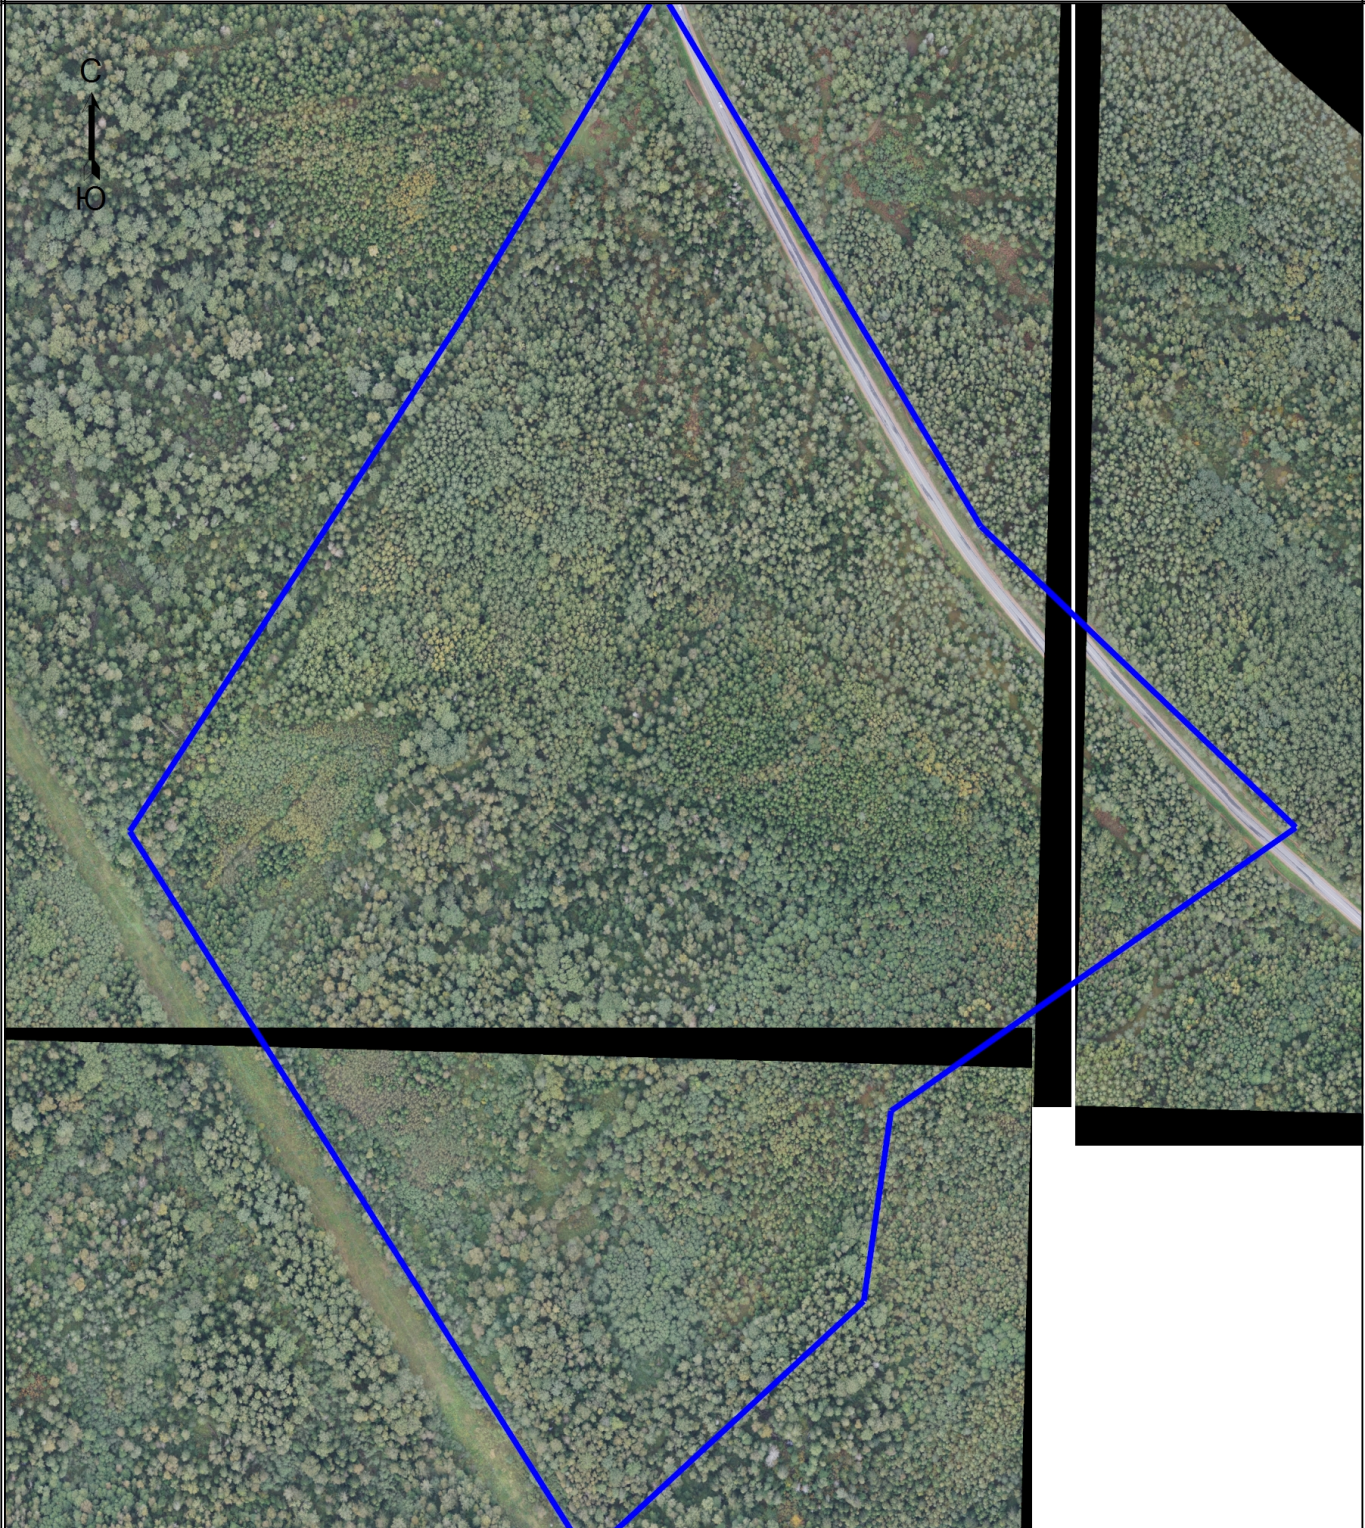

Масштаб 1:5000

- Условные обозначения
- |   |  |   |  |
|---|--|---|--|
| ● | - Характерная точка границы земельного участка, сведения ЕГРН о которой соответствуют требованиям, установленным в соответствии с частью 13 статьи 22 Федерального закона от 13 июля 2015 г. N 218-ФЗ "О государственной регистрации недвижимости" | — | - Часть границы, сведения ЕГРН о которой позволяют однозначно определить ее положение на местности |
| — | - Граница земельного участка   | — | - Граница кадастрового квартала  |