


Схема границ земельных участков

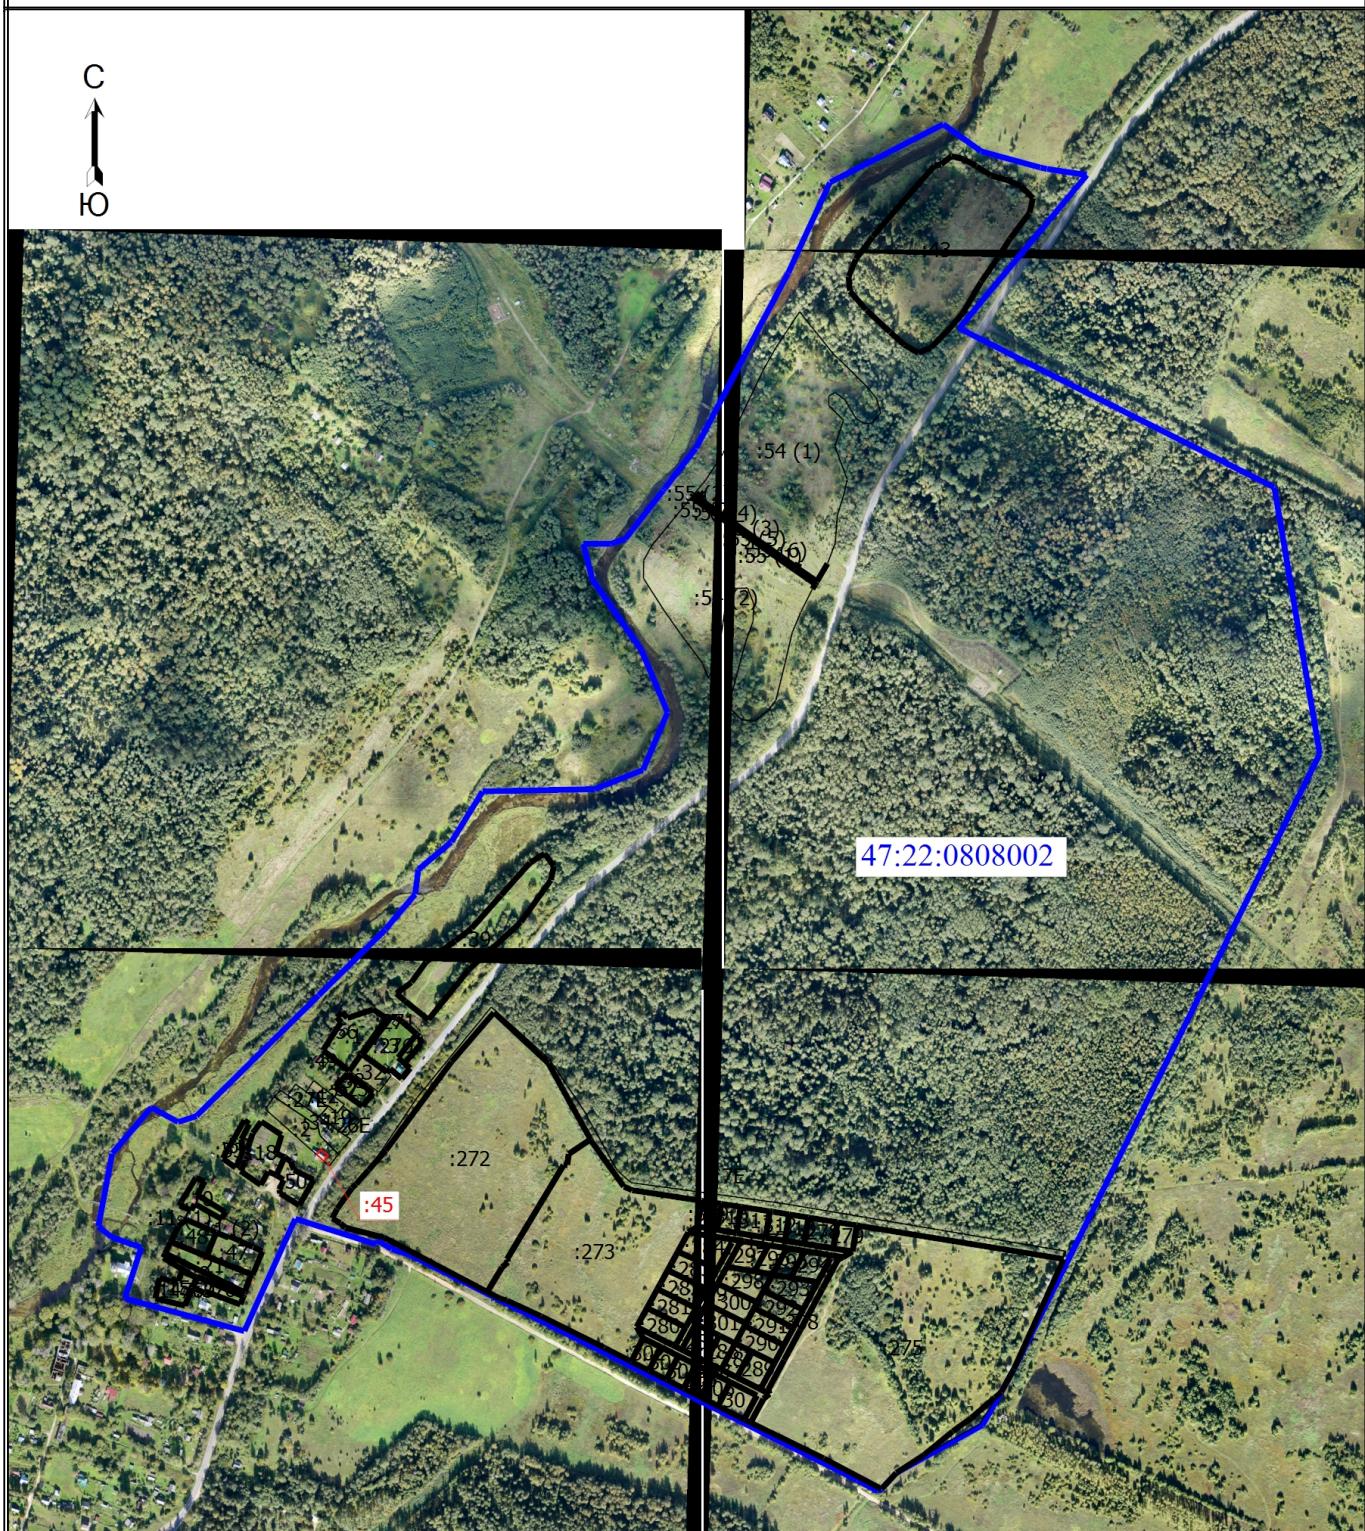

Условные обозначения

— Часть границы, местоположение которой определено при выполнении кадастровых работ

• Характерная точка контура здания, сооружения, объекта незавершенного строительства
— Кадастровый номер здания
— Обозначение контура земельного участка

— Граница земельного участка в составе Единого землепользования
— Граница кадастрового квартала

● Характерная точка границы земельного участка, сведения ЕГРН о которой соответствуют требованиям, установленным в соответствии с частью 13 статьи 22 Федерального закона от 13 июля 2015 г. N 218-ФЗ "О государственной регистрации недвижимости"

:26E :45 47:22:0808002

— Кадастровый номер земельного участка
— Уточняемое здание
— Часть контура, образованного проекцией вновь образованного наземного конструктивного элемента здания, сооружения, объекта незавершенного строительства
— Граница земельного участка
— Номер кадастрового квартала