


Схема границ земельных участков

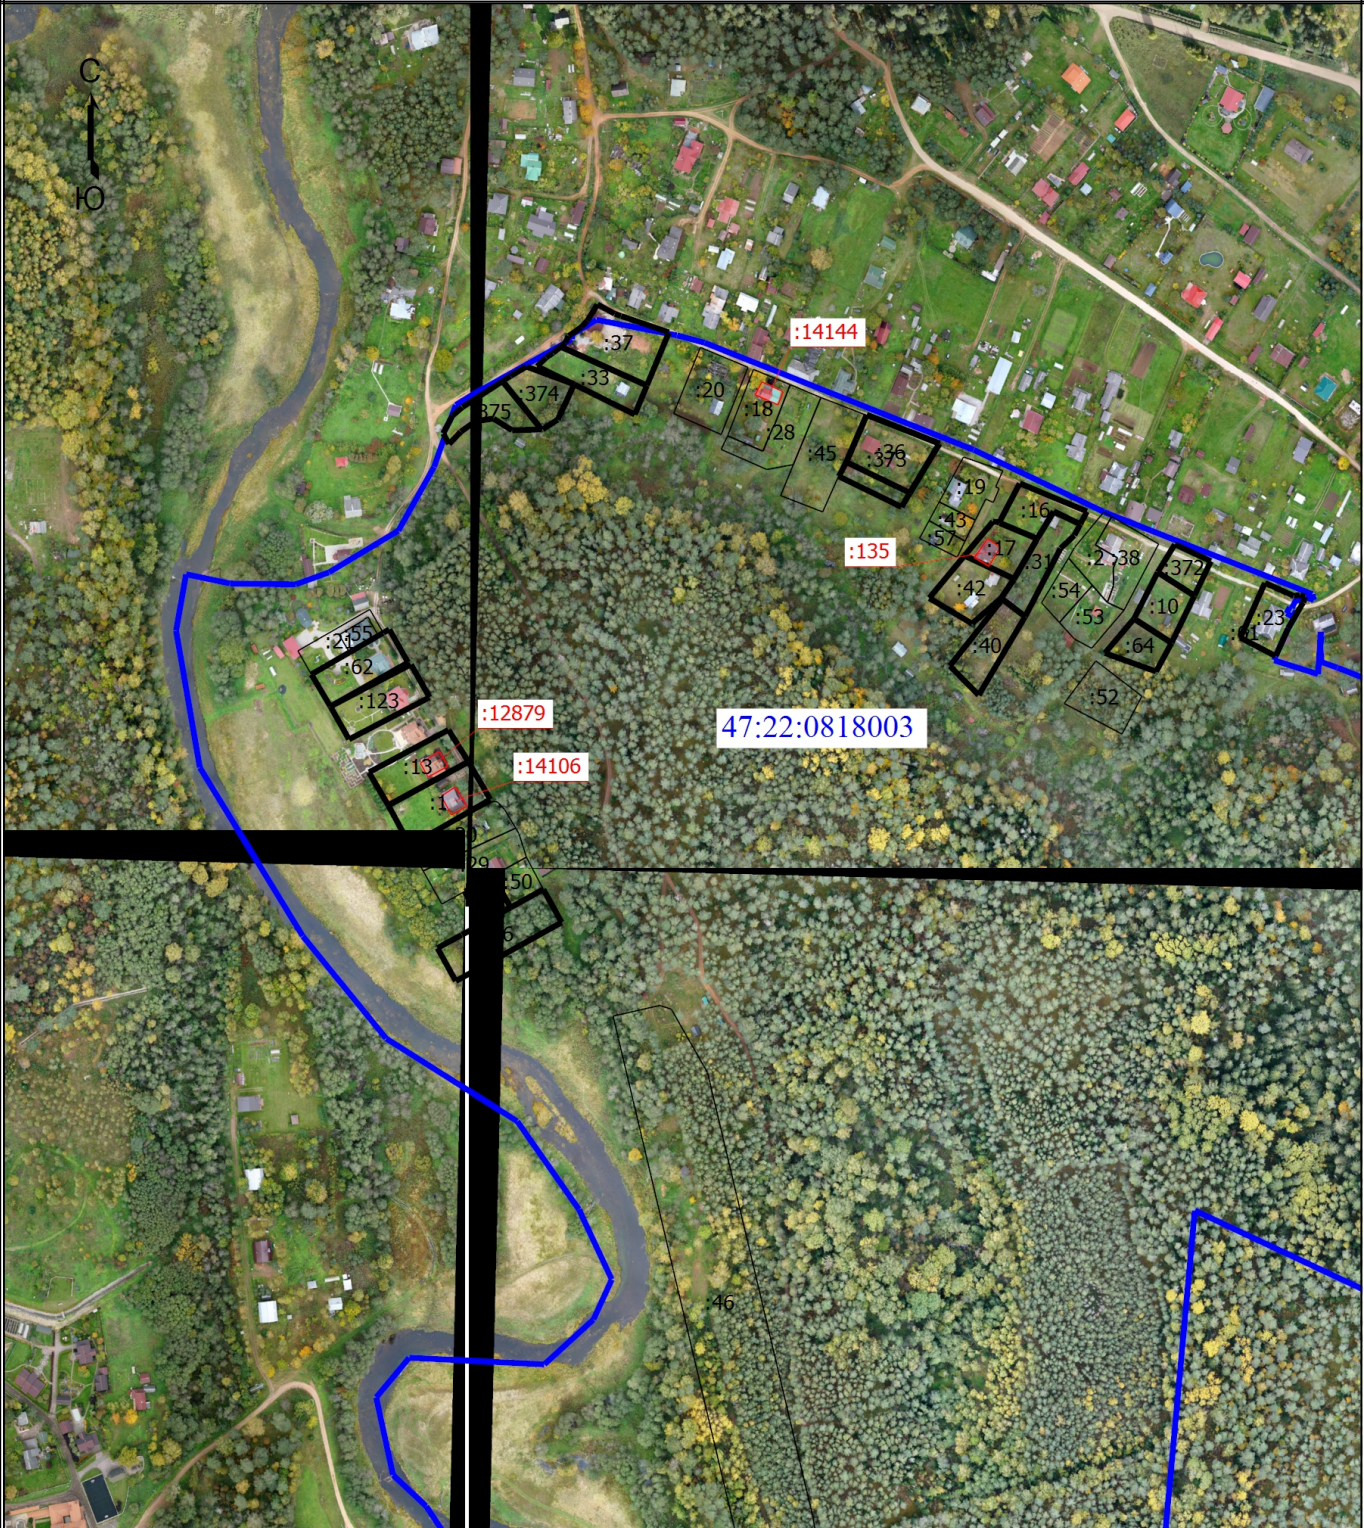

Масштаб 1:5000

Условные обозначения			
:26	- Кадастровый номер земельного участка	:55	- Кадастровый номер здания
:12879	- Уточняемое здание		- Часть контура, образованного проекцией вновь образованного наземного конструктивного элемента здания, сооружения, объекта незавершенного строительства
	- Граница земельного участка		- Граница кадастрового квартала
47:22:0818003	- Номер кадастрового квартала		