


## Схема границ земельных участков



Масштаб 1:5000

Условные обозначения

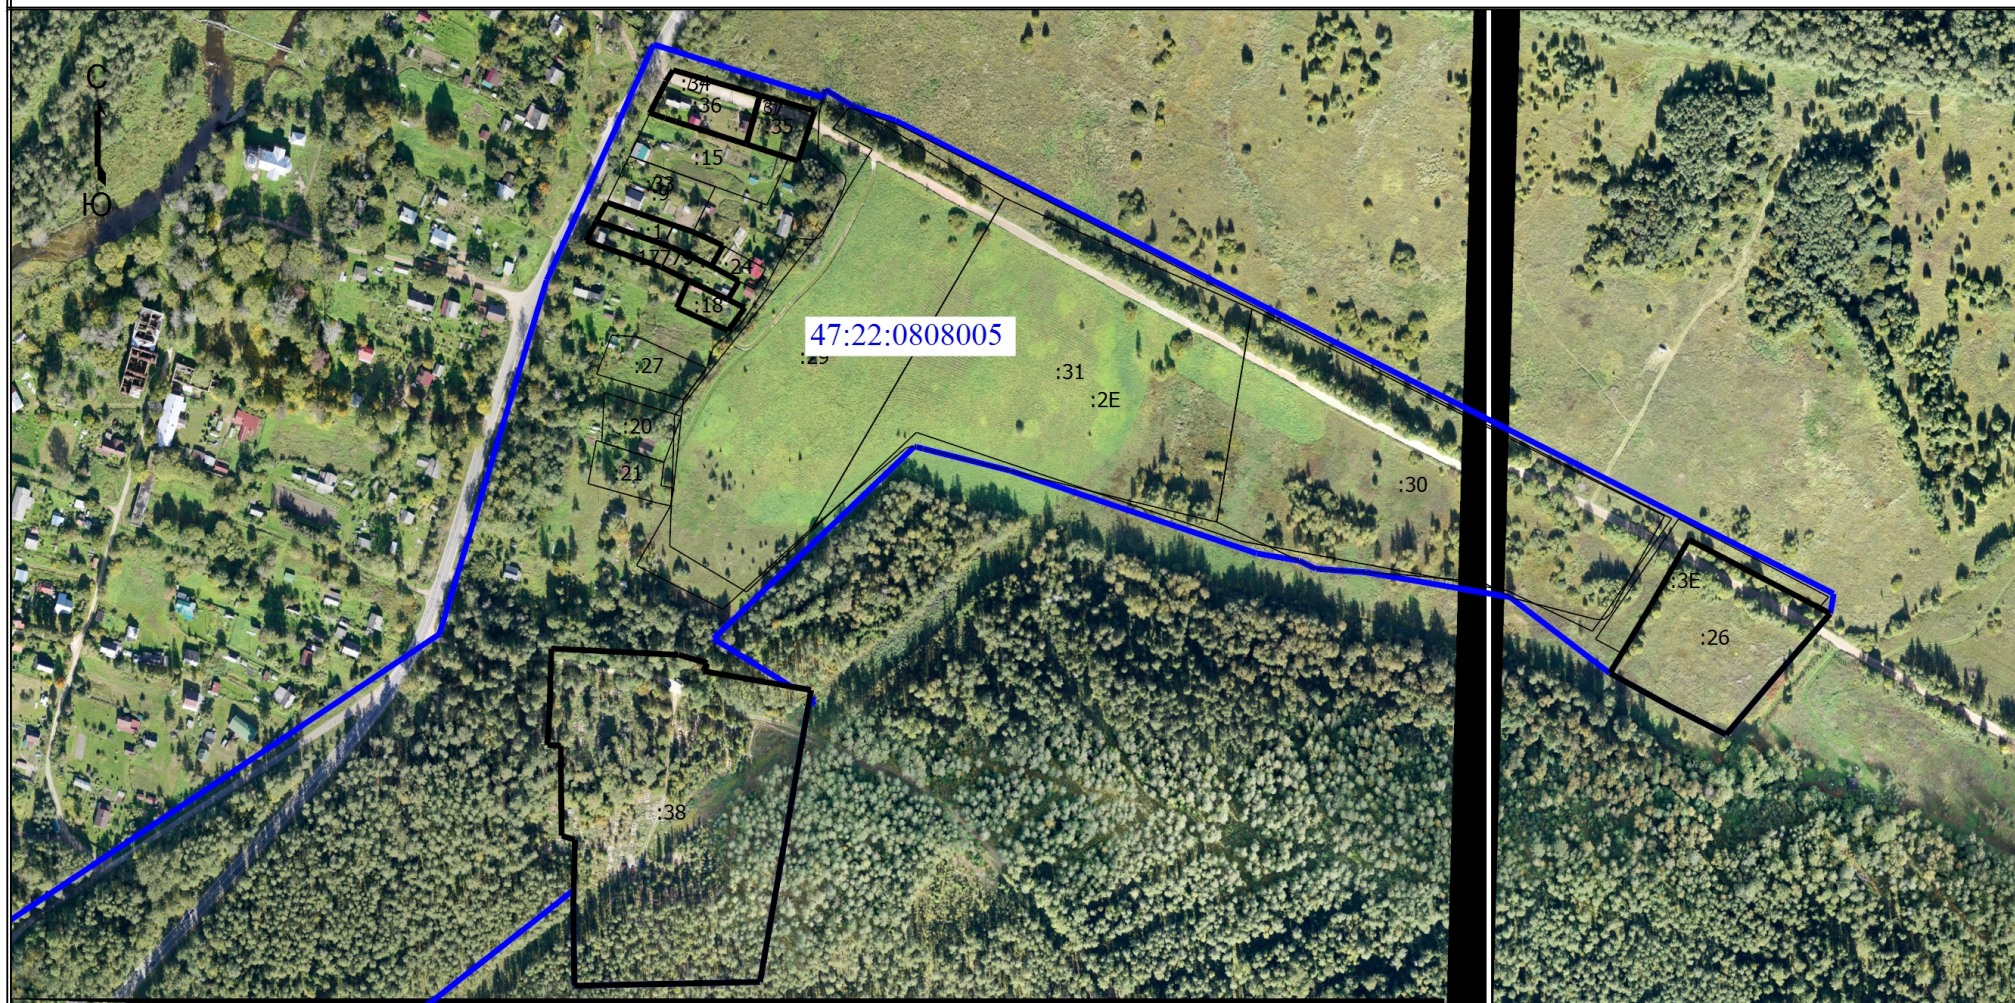

- Характерная точка границы земельного участка, сведения ЕГРН о которой соответствуют требованиям, установленным в соответствии с частью 13 статьи 22 Федерального закона от 13 июля 2015 г. N 218-ФЗ "О государственной регистрации недвижимости"

:33

- Кадастровый номер здания

- Граница земельного участка

47:22:0808005

- Номер кадастрового квартала

:2E

- Кадастровый номер земельного участка



- Граница земельного участка в составе Единого землепользования



- Граница кадастрового квартала