


Схема границ земельных участков



Масштаб 1:2000

Условные обозначения

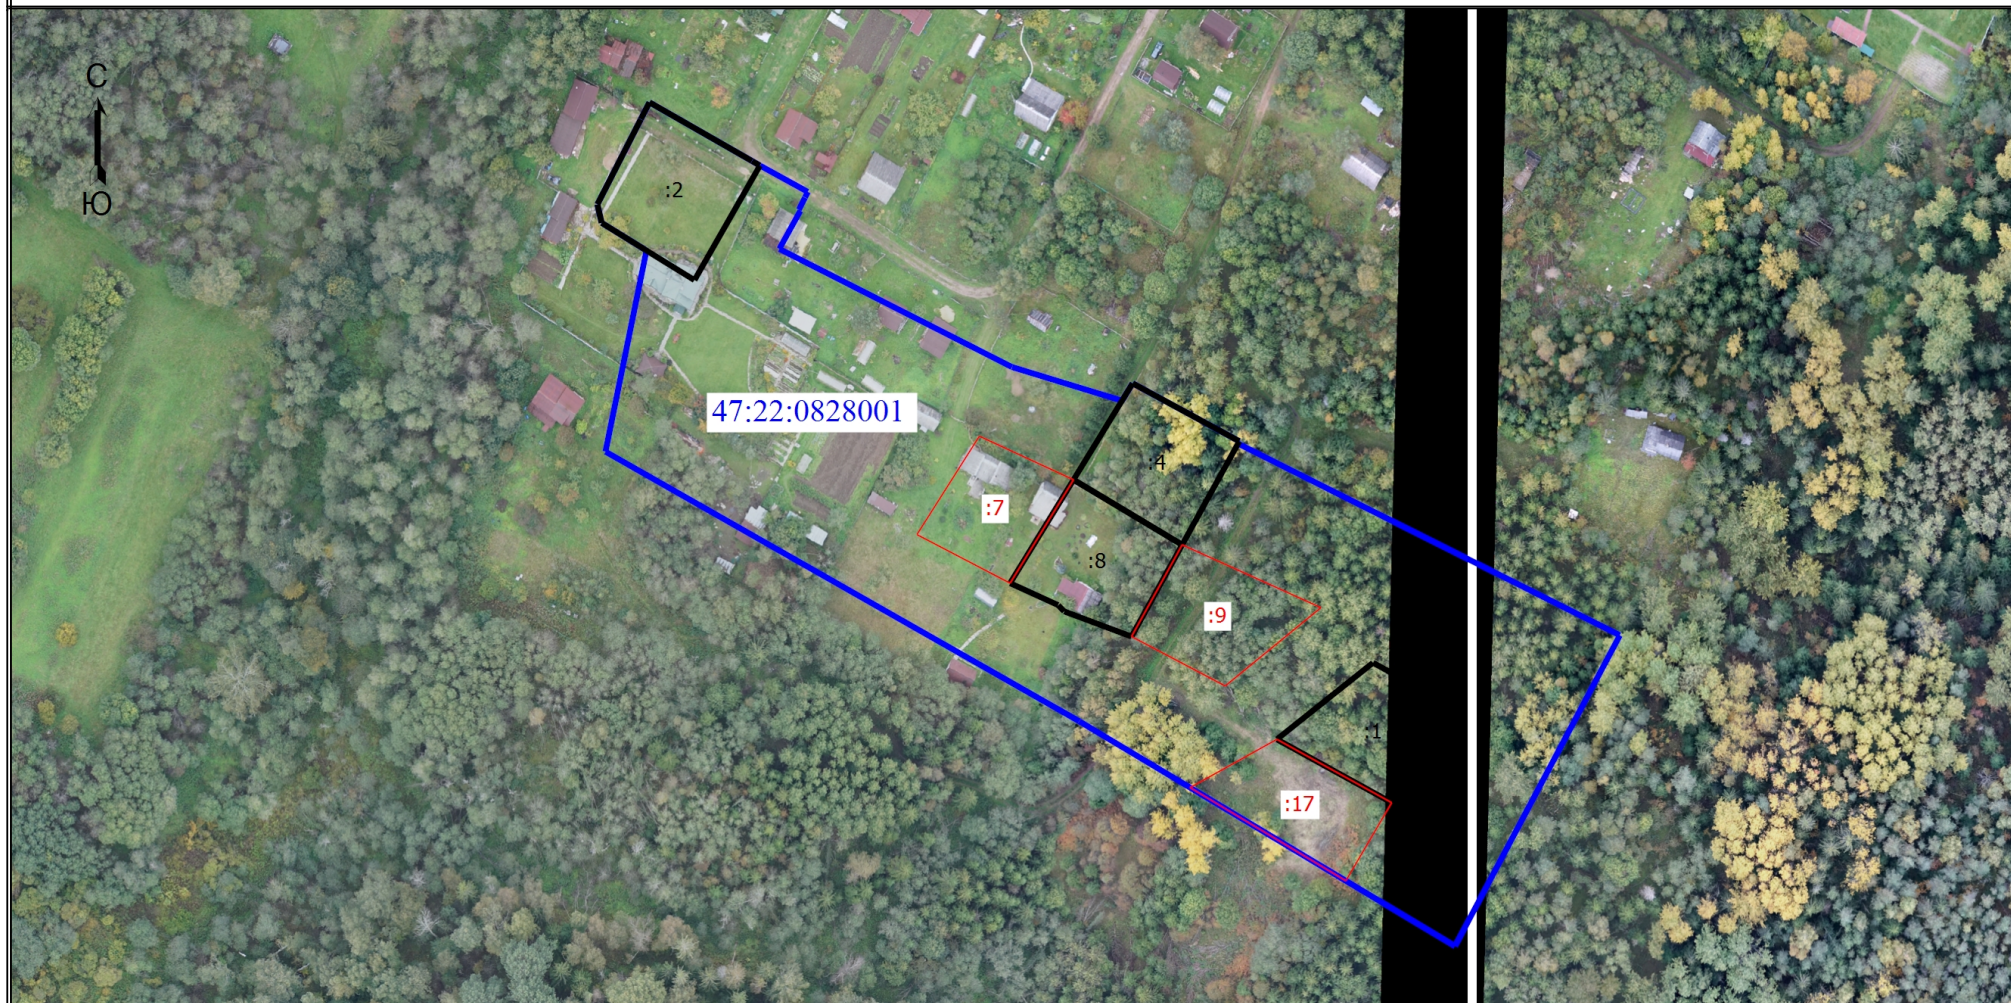

- Характерная точка границы земельного участка, сведения ЕГРН о которой соответствуют требованиям, установленным в соответствии с частью 13 статьи 22 Федерального закона от 13 июля 2015 г. N 218-ФЗ "О государственной регистрации недвижимости"
- Уточняемый земельный участок

:17

- Часть границы, сведения ЕГРН о которой позволяют однозначно определить ее положение на местности



- Характерная точка границы земельного участка, сведения о которой отсутствуют в ЕГРН, местоположение которой определено при кадастровых работах (новая характерная точка)

:1

- Кадастровый номер земельного участка



- Граница земельного участка



- Граница кадастрового квартала

47:22:0828001

- Номер кадастрового квартала