


Схема границ земельных участков

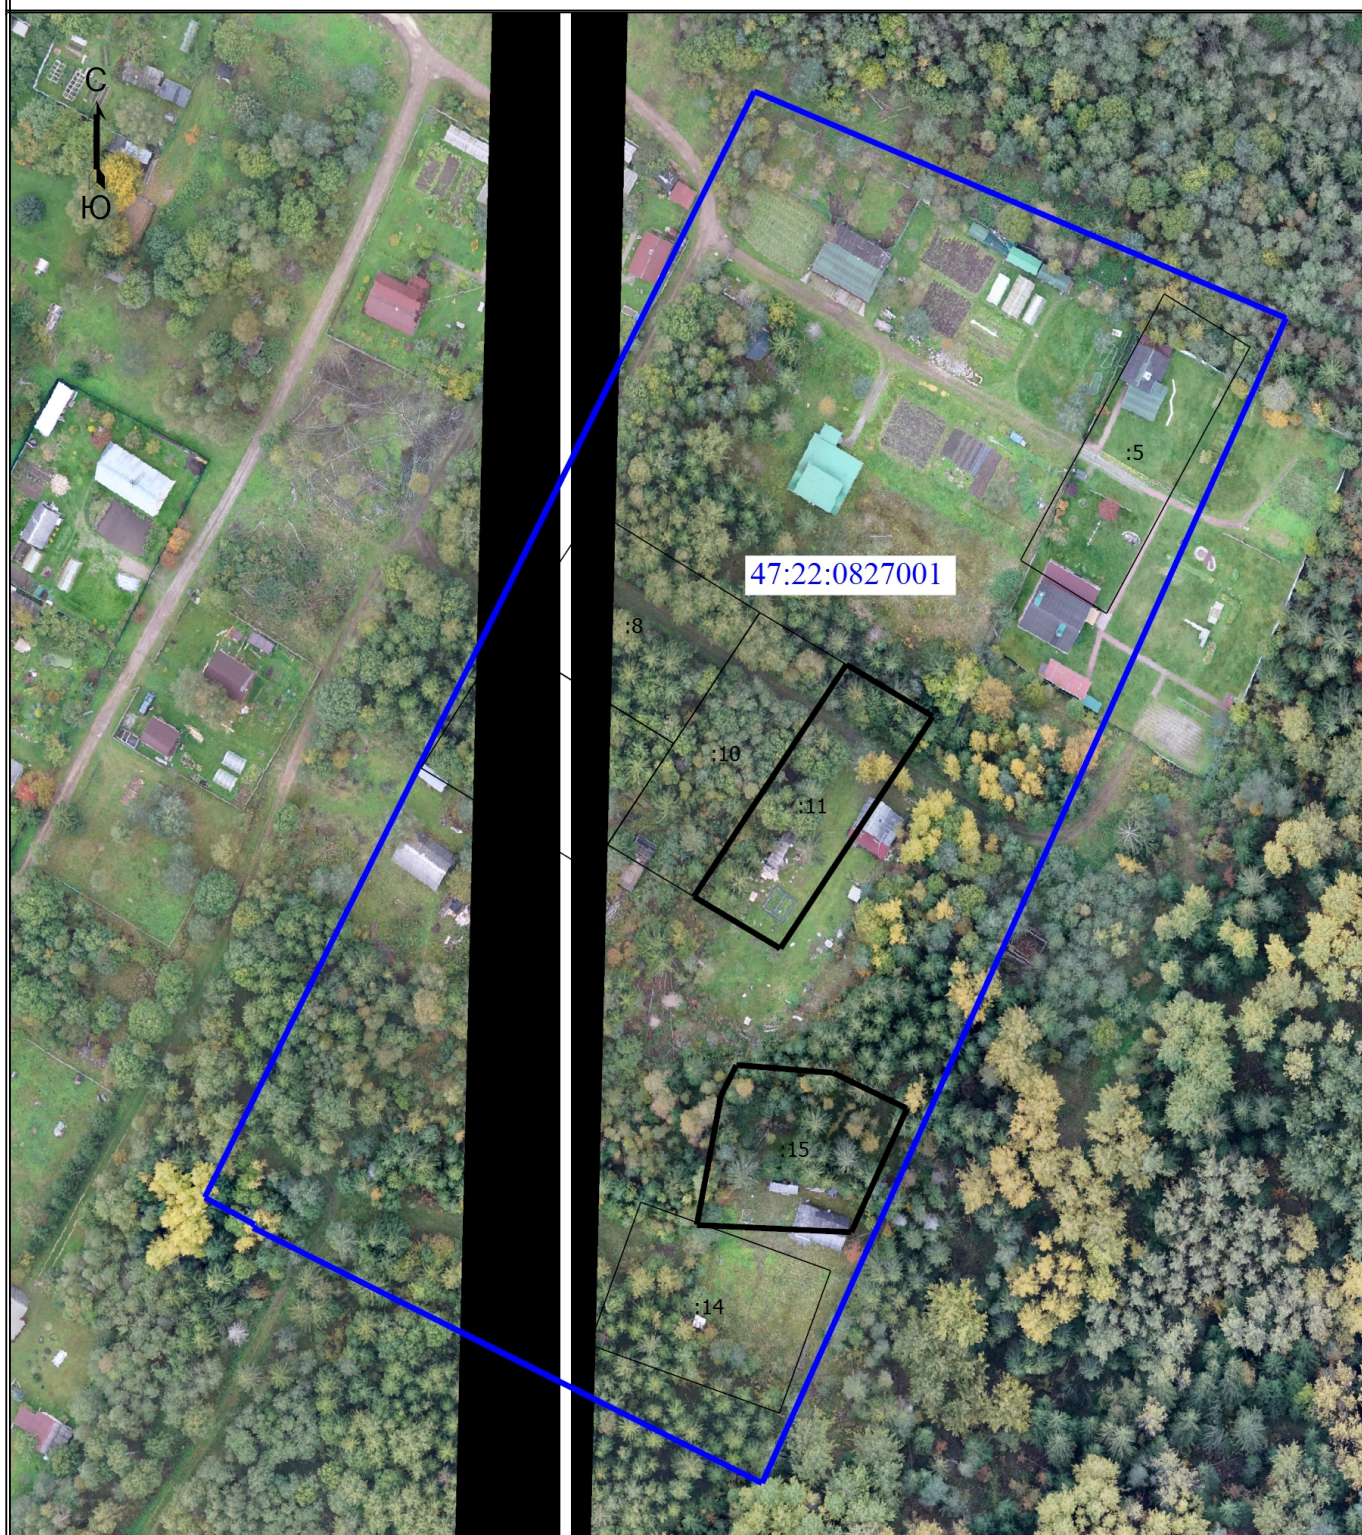

Масштаб 1:1500

Условные обозначения

- | | | | |
|---|--|---------------|--|
| • | - Характерная точка границы земельного участка, сведения ЕГРН о которой соответствуют требованиям, установленным в соответствии с частью 13 статьи 22 Федерального закона от 13 июля 2015 г. N 218-ФЗ "О государственной регистрации недвижимости" | :10 | - Кадастровый номер земельного участка |
| — | - Часть границы, сведения ЕГРН о которой позволяют однозначно определить ее положение на местности | — | - Граница земельного участка |
| — | - Граница кадастрового квартала | 47:22:0827001 | - Номер кадастрового квартала |