


## **Схема границ земельных участков**

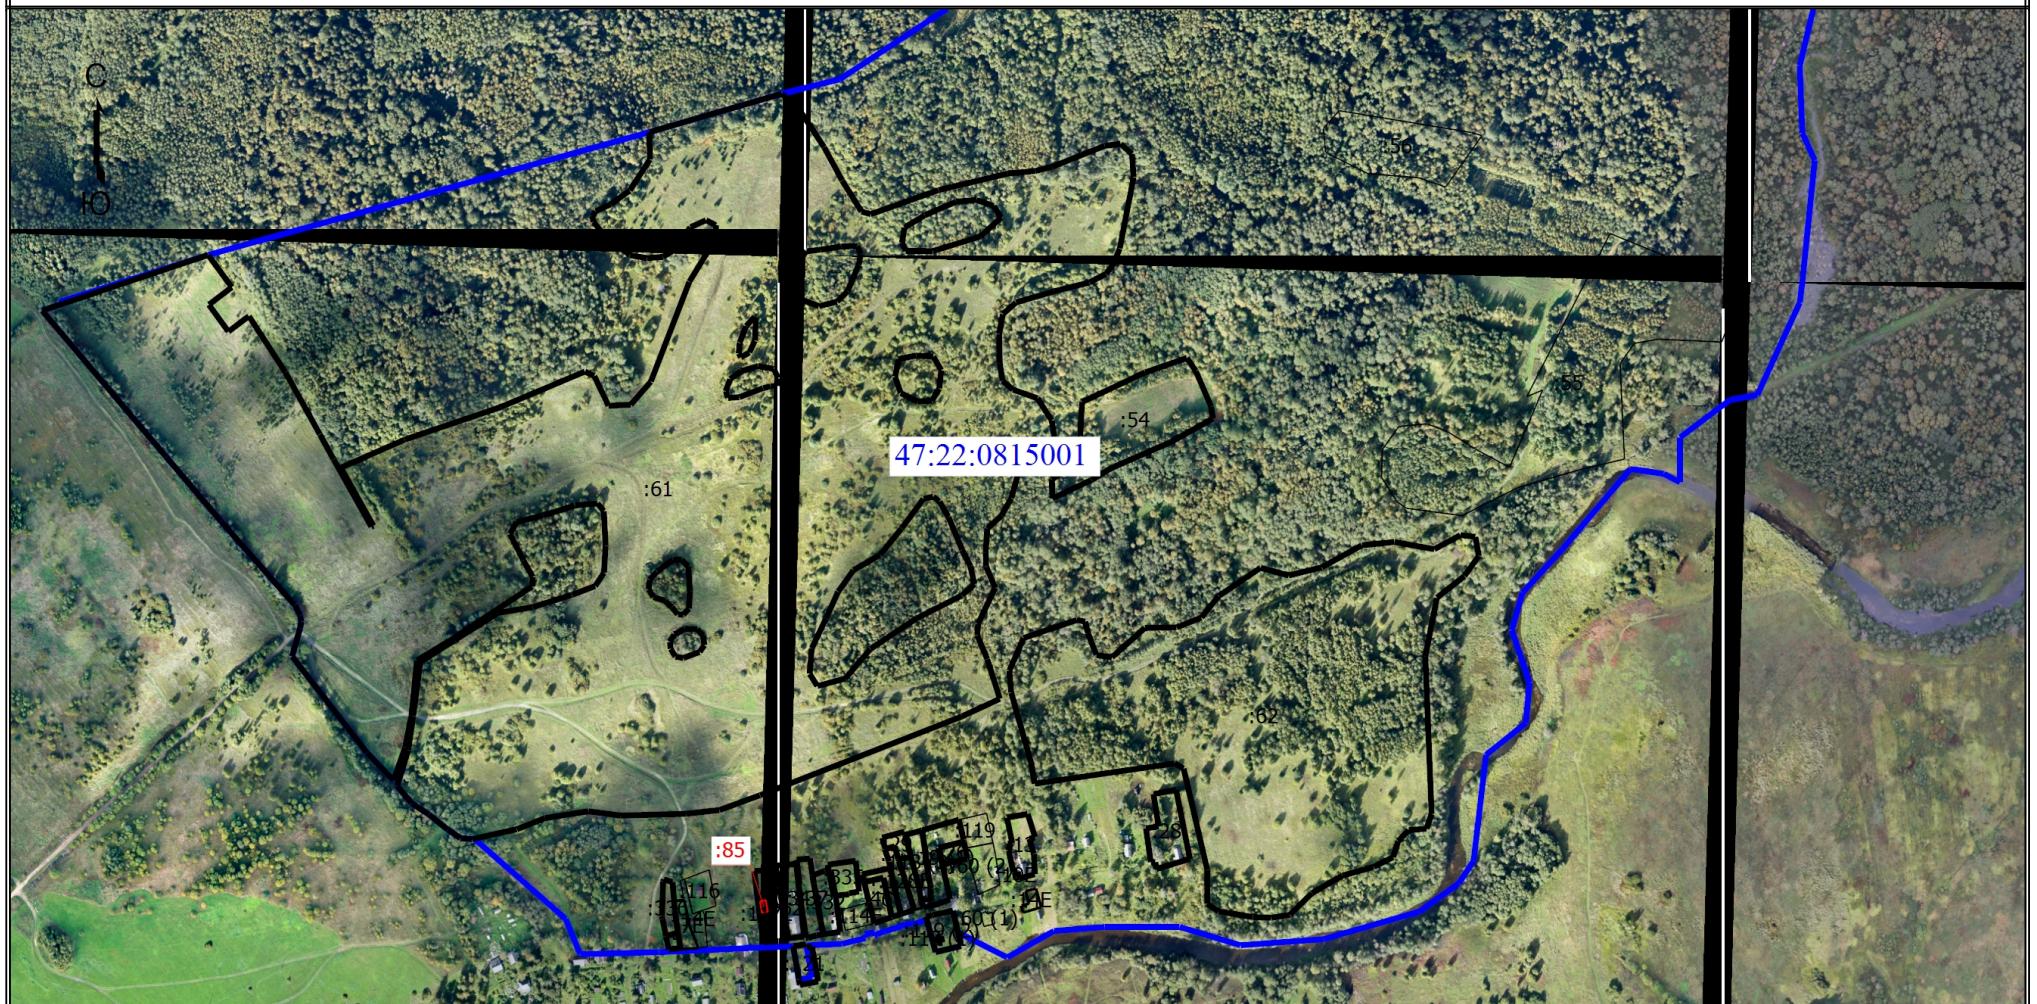

## Условные обозначения

- Часть границы, местоположение которой определено при выполнении кадастровых работ

:85

- Уточняемое здание

- Граница земельного участка

47:22:0815001

Масштаб 1:8000

:60 (1)

- Кадастровый номер земельного участка
  - Обозначение контура земельного участка
  - Граница кадастрового квартала
  - Граница земельного участка в составе Единого землепользования