


Схема границ земельных участков

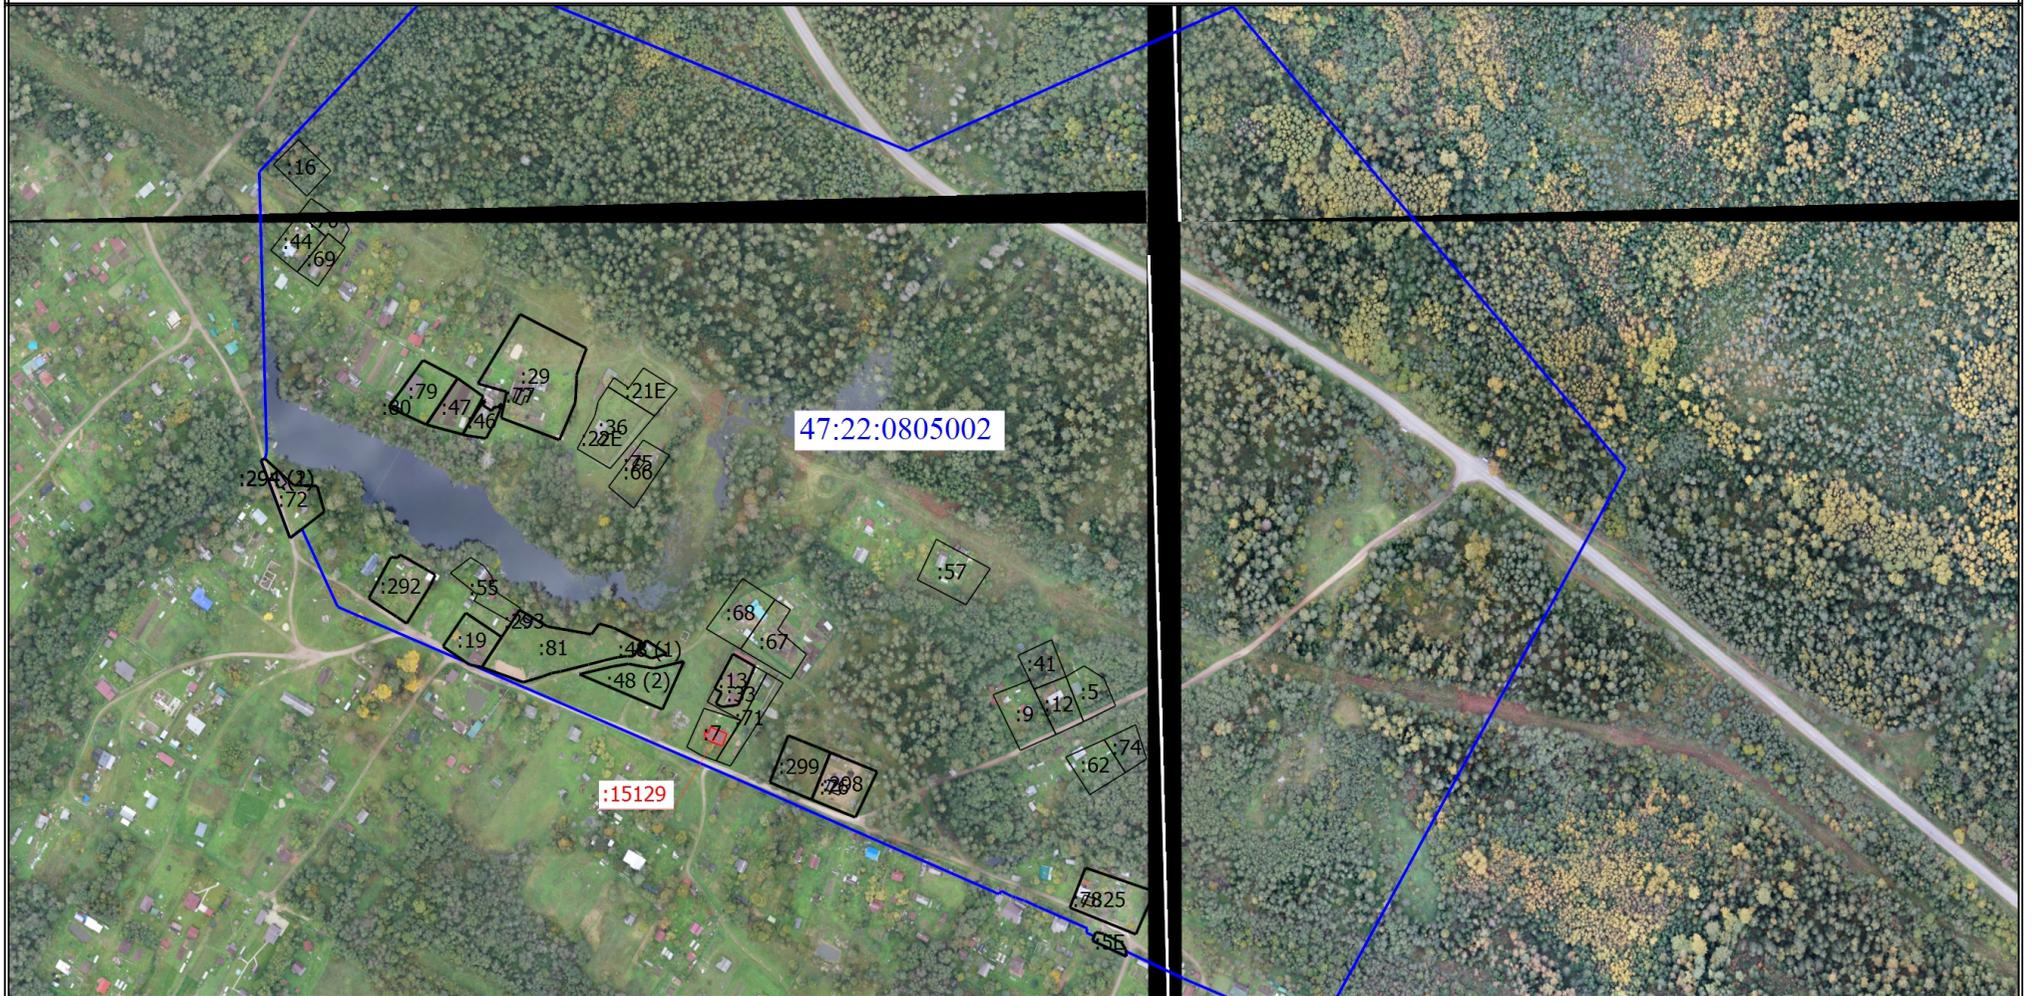

Масштаб 1:6000

Условные обозначения

- | | |
|---|---|
| <p>:21E - Кадастровый номер земельного участка</p> <p>:15129 - Уточняемое здание</p> <p>————— - Граница земельного участка</p> <p>47:22:0805002 - Номер кадастрового квартала</p> | <p>:293 - Кадастровый номер здания</p> <p>————— - Часть контура, образованного проекцией вновь образованного наземного конструктивного элемента здания, сооружения, объекта незавершенного строительства</p> <p>————— - Граница кадастрового квартала</p> |
|---|---|