


Схема границ земельных участков



Масштаб 1:8000

Условные обозначения

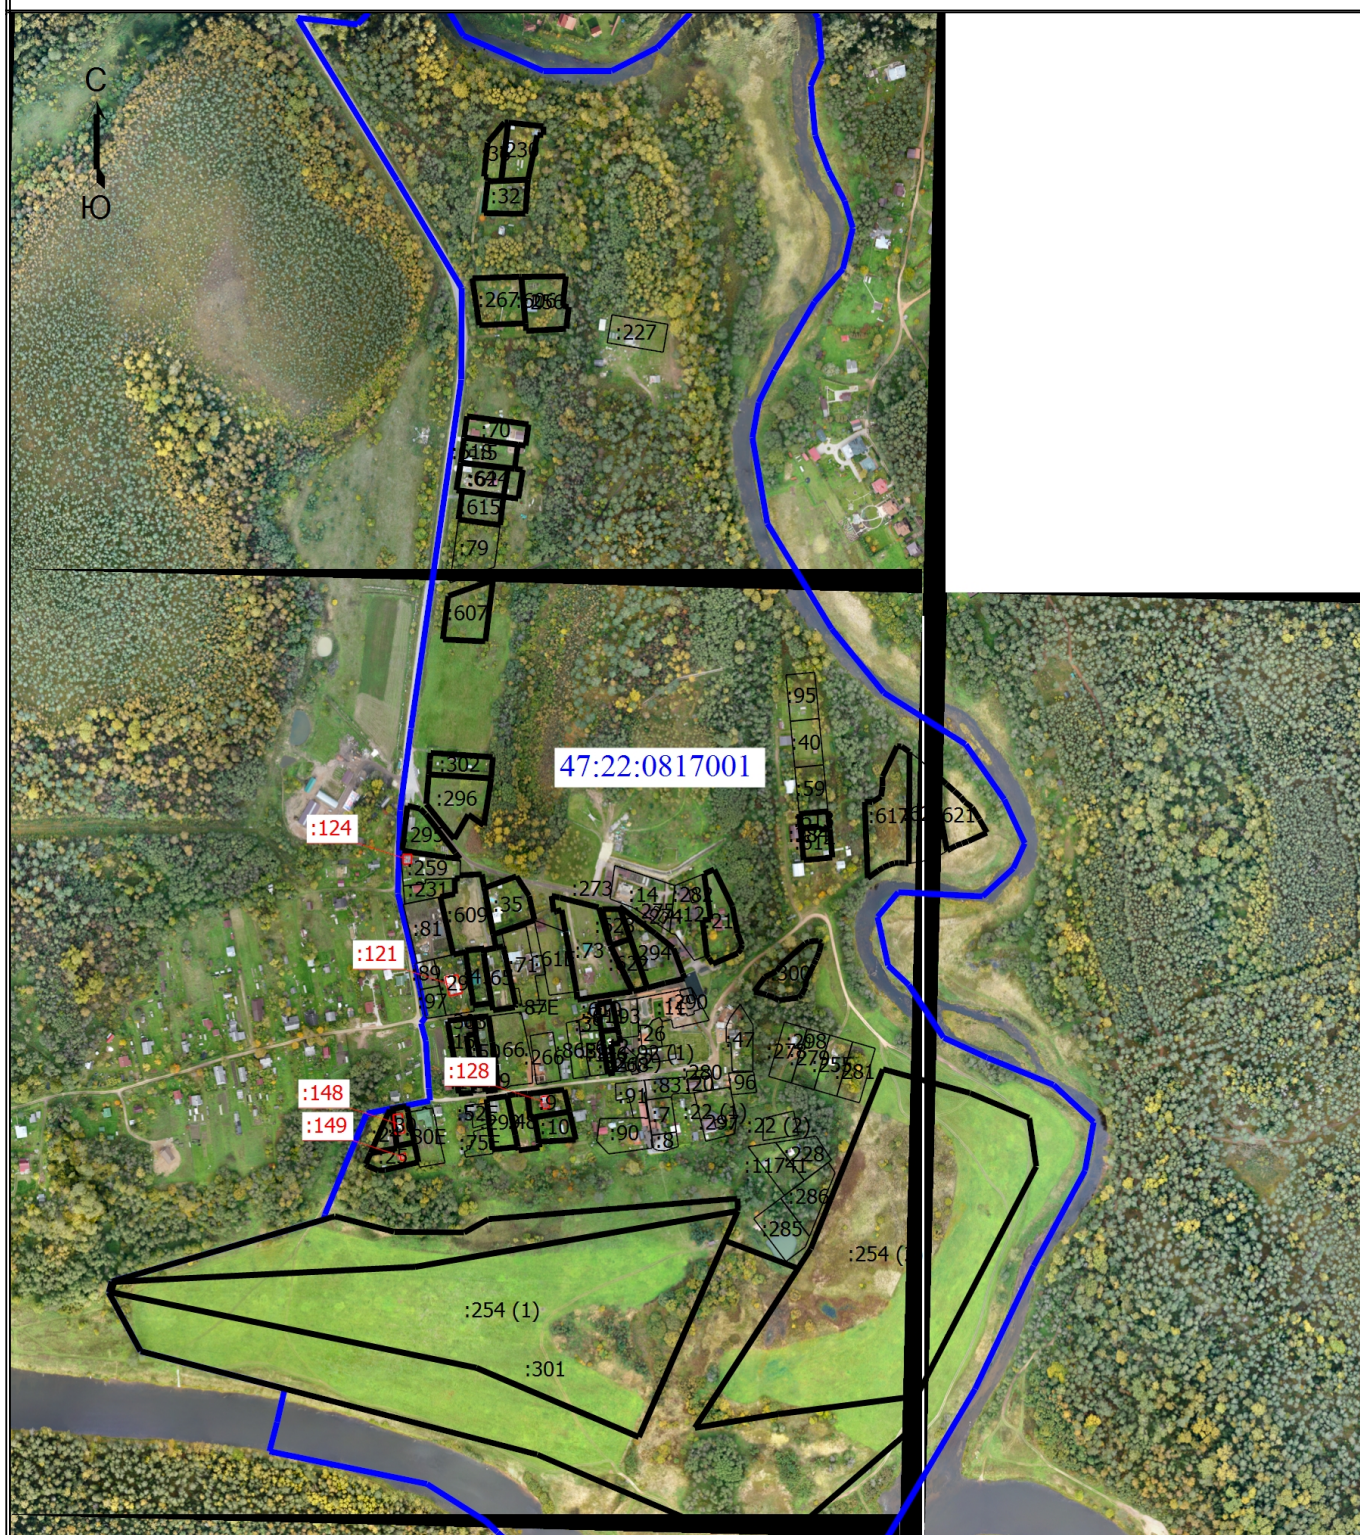

- Характерная точка границы земельного участка, сведения ЕГРН о которой соответствуют требованиям, установленным в соответствии с частью 13 статьи 22 Федерального закона от 13 июля 2015 г. N 218-ФЗ "О государственной регистрации недвижимости"

- Кадастровый номер земельного участка

:52E

:128

- Уточняемое здание

- Часть границы, сведения ЕГРН о которой позволяют однозначно определить ее положение на местности

- Часть контура, образованного проекцией существующего в ЕГРН наземного конструктивного элемента здания, сооружения, объекта незавершенного строительства

- Обозначение контура земельного участка

:92 (1)



- Характерная точка контура здания, сооружения, объекта незавершенного строительства

:268

- Кадастровый номер здания

- Часть контура, образованного проекцией вновь образованного наземного конструктивного элемента здания, сооружения, объекта незавершенного строительства

- Граница земельного участка

- Граница кадастрового квартала

47:22:0817001

- Номер кадастрового квартала