



ЛЕНИНГРАДСКИЙ ОБЛАСТНОЙ КОМИТЕТ ПО УПРАВЛЕНИЮ  
ГОСУДАРСТВЕННЫМ ИМУЩЕСТВОМ  
(ЛЕНОБЛКОМИМУЩЕСТВО)

**РАСПОРЯЖЕНИЕ**

08 октября 2024 года

№ 1637

Санкт-Петербург

**Об установлении публичного сервитута для использования земельных участков в целях эксплуатации объекта электросетевого хозяйства регионального значения «ВЛ 110 кВ Промзона-3»**

На основании статьи 23, главы V.7 Земельного кодекса Российской Федерации, Схемы территориального планирования Ленинградской области в области электроэнергетики, утвержденной постановлением Правительства Ленинградской области от 17.06.2021 № 381, в соответствии с пунктом 2.41 Положения о Ленинградском областном комитете по управлению государственным имуществом, утвержденного постановлением Правительства Ленинградской области от 23.04.2010 № 102, и в связи с ходатайством публичного акционерного общества «Россети Ленэнерго» (ОГРН 1027809170300, ИНН 7803002209, адрес местонахождения: 197349, Российская Федерация, Санкт-Петербург, вн. тер. г. МО Озеро Долгое, ул. Гаккелевская, д. 21, лит. а, e-mail: office@lenenergo.ru) от 09.09.2024 № 4469149756:

1. Установить публичный сервитут в отношении земельных участков согласно приложению 1.

Цель установления публичного сервитута – эксплуатация объекта электросетевого хозяйства регионального значения «ВЛ 110 кВ Промзона-3».

2. Утвердить границы публичного сервитута согласно приложению 2.

3. Публичный сервитут устанавливается на срок 49 лет.

4. Публичному акционерному обществу «Россети Ленэнерго» в течение 30 рабочих дней с даты издания настоящего распоряжения и далее ежегодно представлять в Леноблкомимущество график проведения работ при осуществлении деятельности, для обеспечения которой устанавливается публичный сервитут.

5. В течение пяти рабочих дней со дня издания настоящего распоряжения отделу формирования и учета земельных ресурсов Леноблкомимущества:

5.1. обеспечить размещение распоряжения на официальном сайте комитета (<http://kugi.lenobl.ru>) в информационно-телекоммуникационной сети "Интернет";

5.2. направить копию распоряжения в Управление Федеральной службы государственной регистрации, кадастра и картографии по Ленинградской области;

5.3. обеспечить направление копии распоряжения владельцу публичного сервитута, а также сведения, предусмотренные подпунктом 5 пункта 7 статьи 39.43 Земельного кодекса Российской Федерации.

6. Публичное акционерное общество «Россети Ленэнерго» обязано привести земельные участки в состояние, пригодное для использования в соответствии с видом разрешенного использования, снести инженерное сооружение, размещенное на основании публичного сервитута, в сроки, предусмотренные пунктом 8 статьи 39.50 Земельного кодекса Российской Федерации.

7. Публичный сервитут считается установленным со дня внесения сведений о нём в Единый государственный реестр недвижимости.
8. Контроль за исполнением распоряжения оставляю за собой.

Заместитель  
председателя комитета



Г.В.Давыдова

**Перечень земельных участков, в отношении которых устанавливается публичный сервитут**

№ п/п	Кадастровый номер земельного участка	Адрес земельного участка
1	47:14:0601004:20	Ленинградская область, Ломоносовский район, МО "Виллозское сельское поселение", ЗАО "Можайское"
2	47:14:0601004:21	Ленинградская область, Ломоносовский район, МО "Виллозское сельское поселение", ЗАО "Можайское"
3	47:14:0000000:40970	Российская Федерация, Ленинградская область, Ломоносовский муниципальный район, Виллозское сельское поселение, СНТ "Орбита"
4	47:14:0657001:89	Ленинградская область, Ломоносовский муниципальный район, Виллозское городское поселение, тер.СНТ "Орбита", з/у 379
5	47:14:0657001:87	Ленинградская область, Ломоносовский муниципальный район, Виллозское сельское поселение, СНТ "Орбита", участок 289
6	47:14:0657001:70	Ленинградская область, Ломоносовский муниципальный район, Виллозское сельское поселение, СНТ "Орбита", уч. № 81
7	47:14:0657001:33	Ленинградская область, Ломоносовский район, МО "Виллозское сельское поселение", СНТ "Орбита"
8	47:14:0657006:72	Российская Федерация, Ленинградская область, Ломоносовский муниципальный район, Виллозское городское поселение, тер. СНТ "Орбита", з/у 287
9	47:14:0657002:14	Ленинградская область, Ломоносовский район, МО "Виллозское сельское поселение", СНТ "Орбита", участок 82
10	47:14:0657006:14	Ленинградская область, Ломоносовский район, МО "Виллозское сельское поселение", СНТ "Орбита", участок 260
11	47:14:0657002:33	Ленинградская область, Ломоносовский район, МО "Виллозское сельское поселение", СНТ "Орбита", участок 83
12	47:14:0657002:50	Ленинградская область, Ломоносовский район, МО "Виллозское сельское поселение", СНТ "Орбита", участок 84
13	47:14:0657002:49	Ленинградская область, Ломоносовский район, МО "Виллозское сельское поселение", СНТ "Орбита", участок 85
14	47:14:0657002:77	Ленинградская область, Ломоносовский муниципальный район, Виллозское сельское поселение, СНТ "Орбита"
15	47:14:0657002:58	Ленинградская область, Ломоносовский район, МО "Виллозское сельское поселение", СНТ "Орбита"
16	47:14:0657002:60	Ленинградская область, Ломоносовский район, МО "Виллозское сельское поселение", СНТ "Орбита", участок 94
17	47:14:0657002:31	Ленинградская область, Ломоносовский район, МО "Виллозское сельское поселение", СНТ "Орбита", участок 103
18	47:14:0657002:28	Ленинградская область, Ломоносовский район, МО "Виллозское сельское поселение", СНТ "Орбита", участок 111
19	47:14:0657002:29	Ленинградская область, Ломоносовский район, МО "Виллозское сельское поселение", СНТ "Орбита", участок 112
20	47:14:0657002:59	Ленинградская область, Ломоносовский район, МО "Виллозское сельское поселение", СНТ "Орбита"
21	47:14:0657003:18	Ленинградская область, Ломоносовский район, МО "Виллозское сельское поселение", СНТ "Орбита", участок 256
22	47:14:0657003:19	Ленинградская область, Ломоносовский район, МО "Виллозское сельское поселение", СНТ "Орбита", участок 255

23	47:14:0657003:26	Ленинградская область, Ломоносовский район, МО "Виллозское сельское поселение", СНТ "Орбита", участок 239
24	47:14:0657003:54	Ленинградская область, Ломоносовский район, МО "Виллозское сельское поселение", СНТ "Орбита", уч. 238
25	47:14:0657003:10	Ленинградская область, Ломоносовский район, МО "Виллозское сельское поселение", СНТ "Орбита", участок 209
26	47:14:0657003:12	Ленинградская область, Ломоносовский район, МО "Виллозское сельское поселение", СНТ "Орбита", участок 208
27	47:14:0657003:1	Ленинградская область, Ломоносовский район, МО "Виллозское сельское поселение", СНТ "Орбита", участок 165
28	47:14:0657002:8	Ленинградская область, Ломоносовский район, МО "Виллозское сельское поселение", СНТ "Орбита", участок 122
29	47:14:0657002:3	Ленинградская область, Ломоносовский район, МО "Виллозское сельское поселение", СНТ "Орбита", участок 123
30	47:14:0000000:41013	Российская Федерация, Ленинградская область, Ломоносовский муниципальный район, Виллозское городское поселение
31	47:14:0000000:39778	Ленинградская область, Ломоносовский район
32	47:14:0228005:282	Ленинградская область, Ломоносовский район, 6 км шоссе Красное Село - Пушкин, СТ "Надежда" (ВАТТ), уч. 442
33	47:14:0000000:39686	Российская Федерация, Ленинградская область, Ломоносовский муниципальный район, Виллозское городское поселение, тер. СНТ "Надежда-ВАТТ", з/у ЗОП
34	47:14:0642014:30	Ленинградская область, Ломоносовский район, МО "Виллозское сельское поселение", СНТ "Надежда-ВАТТ", участок 440
35	47:14:0642014:33	Ленинградская область, Ломоносовский район, МО "Виллозское сельское поселение", СНТ "Надежда-ВАТТ"
36	47:14:0642014:11	Ленинградская область, Ломоносовский район, МО "Виллозское сельское поселение", СНТ "Надежда-ВАТТ", участок 434
37	47:14:0642014:34	Ленинградская область, Ломоносовский район, МО "Виллозское сельское поселение", СНТ "Надежда-ВАТТ"
38	47:14:0642015:25	Ленинградская область, Ломоносовский район, МО "Виллозское сельское поселение", СНТ "Надежда-ВАТТ", квартал 15, 17-я Линия, участок 230
39	47:14:0642015:26	Ленинградская область, Ломоносовский муниципальный район, Виллозское сельское поселение, СНТ "Надежда-ВАТТ", участок 231
40	47:14:0642007:11	Ленинградская область, Ломоносовский район, МО "Виллозское сельское поселение", СНТ "Надежда-ВАТТ", участок 146
41	47:14:0642009:15	Ленинградская область, Ломоносовский район, МО "Виллозское сельское поселение", СНТ "Надежда-ВАТТ", участок 412
42	47:14:0642015:32	Российская Федерация, Ленинградская область, Ломоносовский муниципальный район, Виллозское городское поселение, тер.СНТ "Надежда-ВАТТ", з/у 412а
43	47:14:0602004:10	Ленинградская область, Ломоносовский район, МО "Виллозское сельское поселение", "Офицерское Село"
44	47:14:0602004:11	Ленинградская область, Ломоносовский район, МО "Виллозское сельское поселение", "Офицерское Село"
45	47:14:0602004:12	Ленинградская область, Ломоносовский район, МО "Виллозское сельское поселение", "Офицерское Село"
46	47:14:0602004:13	Ленинградская область, Ломоносовский район, МО "Виллозское сельское поселение", "Офицерское Село"
47	47:14:0602004:14	Ленинградская область, Ломоносовский район, МО "Виллозское сельское поселение", "Офицерское Село"
48	47:14:0000000:40165	Ленинградская область, Ломоносовский район, СТ "Николаевское"
49	47:14:0602004:15	Ленинградская область, Ломоносовский район, МО "Виллозское сельское поселение", "Офицерское Село"
50	47:14:0602004:16	Ленинградская область, Ломоносовский район, МО "Виллозское сельское поселение", "Офицерское Село"
51	47:14:0602004:17	Ленинградская область, Ломоносовский район, МО "Виллозское

		сельское поселение", "Офицерское Село"
52	47:14:0602004:18	Ленинградская область, Ломоносовский район, МО "Виллозское сельское поселение", "Офицерское Село"
53	47:14:0000000:39779	Ленинградская область, Ломоносовский район
54	47:14:0602004:19	Ленинградская область, Ломоносовский район, МО "Виллозское сельское поселение", "Офицерское Село"
55	47:14:0602004:20	Ленинградская область, Ломоносовский район, МО "Виллозское сельское поселение", "Офицерское Село"
56	47:14:0000000:39208	Ленинградская область, Ломоносовский район, автомобильная дорога общего пользования "Подъезд к Красносельскому району от автодороги Санкт-Петербург-Псков"
57	47:14:0602004:21	Ленинградская область, Ломоносовский район, МО "Виллозское сельское поселение", "Офицерское Село"
58	47:14:0602004:22	Ленинградская область, Ломоносовский район, МО "Виллозское сельское поселение", "Офицерское Село"
59	47:14:0602004:23	Ленинградская область, Ломоносовский район, МО "Виллозское сельское поселение", "Офицерское Село"
60	47:14:0602004:24	Ленинградская область, Ломоносовский район, МО "Виллозское сельское поселение", "Офицерское Село"
61	47:14:0602004:25	Ленинградская область, Ломоносовский район, МО "Виллозское сельское поселение", "Офицерское Село"
62	47:14:0643001:53	Ленинградская область, Ломоносовский район, МО "Виллозское сельское поселение", СНТ "Надежда" ВМА им. Кирова
63	47:14:0643001:74	Ленинградская область, Ломоносовский муниципальный район, Виллозское сельское поселение, СНТ "Надежда ВМА" им. Кирова, квартал 1, участок 23
64	47:14:0643001:8	Ленинградская область, Ломоносовский район, МО "Виллозское сельское поселение", СТ "Надежда", 1-2 км шоссе Красное Село - Пушкин, 1-й квартал, участок 10
65	47:14:0643001:23	Ленинградская область, Ломоносовский район, МО "Виллозское сельское поселение", СНТ "Надежда" ВМА им. Кирова, квартал 1, участок 12
66	47:14:0000000:37517	Ленинградская область, Ломоносовский муниципальный район, Виллозское сельское поселение, СНТ "Надежда" ВМА им. Кирова, 1 квартал, уч. 22
67	47:14:0643001:77	Ленинградская область, Ломоносовский район, Виллозское сельское поселение, СНТ "Надежда" ВМА им. Кирова
68	47:14:0643001:37	Российская Федерация, Ленинградская область, Ломоносовский муниципальный район, Виллозское городское поселение, тер. СНТ "Надежда" ВМА им. Кирова, квартал 1, з/у 32
69	47:14:0643001:47	Ленинградская область, Ломоносовский район, МО "Виллозское сельское поселение", СНТ "Надежда", участок 9
70	47:14:0643001:7	Ленинградская область, Ломоносовский район, МО "Виллозское сельское поселение", СНТ "Надежда" ВМА им. Кирова, участок 9а
71	47:14:0643001:56	Ленинградская область, Ломоносовский район, МО "Виллозское сельское поселение", СНТ "Надежда" ВМА им. Кирова, квартал 1, участок №14
72	47:14:0643001:43	Ленинградская область, Ломоносовский район, МО "Виллозское сельское поселение", СНТ "Надежда" ВМА им. Кирова, участок 34
73	47:14:0643001:44	Ленинградская область, Ломоносовский район, Виллозское сельское поселение, СНТ "Надежда" ВМА им. Кирова, 35/1, 35/
74	47:14:0643001:39	Ленинградская область, Ломоносовский район, МО "Виллозское сельское поселение", СНТ "Надежда" ВМА им. Кирова, участок 37
75	47:14:0643001:54	Ленинградская область, Ломоносовский район, МО "Виллозское сельское поселение", СНТ "Надежда" ВМА им. Кирова
76	47:14:0643001:33	Ленинградская область, Ломоносовский район, МО "Виллозское сельское поселение", СНТ "Надежда" ВМА им. Кирова, участок 25
77	47:14:0643001:6	Ленинградская область, Ломоносовский район, МО "Виллозское

		сельское поселение", СНТ "Надежда" ВМА им. Кирова, участок 17
78	47:14:0643001:32	Ленинградская область, Ломоносовский район, Виллозское сельское поселение, СНТ "Надежда" ВМА им. Кирова, 26
79	47:14:0643001:51	Ленинградская область, Ломоносовский район, МО "Виллозское сельское поселение", СНТ "Надежда" ВМА им. Кирова, участок 18
80	47:14:0643005:14	Ленинградская область, Ломоносовский район, МО "Виллозское сельское поселение", СНТ "Надежда" ВМА им. Кирова, участок 1
81	47:14:0643001:75	Ленинградская область, Ломоносовский муниципальный район, Виллозское сельское поселение, СНТ "Надежда" ВМА им. Кирова, квартал 1, участок 40
82	47:14:0643002:30	Ленинградская область, Ломоносовский район, МО "Виллозское сельское поселение", СНТ "Надежда", участок 9а
83	47:14:0643002:70	Ленинградская область, Ломоносовский район, Виллозское сельское поселение, СНТ "Надежда" ВМА им. Кирова, квартал 2, уч. 12
84	47:14:0643002:312	Ленинградская область, Ломоносовский район, МО "Виллозское сельское поселение", СНТ "Надежда" ВМА им.Кирова, участок 17
85	47:14:0643002:79	Ленинградская область, Ломоносовский район, МО "Виллозское сельское поселение", СНТ "Надежда" ВМА им. Кирова
86	47:14:0643002:78	Ленинградская область, Ломоносовский район, МО "Виллозское сельское поселение", СНТ "Надежда" ВМА им. Кирова
87	47:14:0643002:42	Ленинградская область, Ломоносовский район, Виллозское сельское поселение, СНТ "Надежда" ВМА им.Кирова, уч. 20
88	47:14:0643002:7	Ленинградская область, Ломоносовский район, МО "Виллозское сельское поселение", СНТ "Надежда" ВМА им.Кирова, участок 23
89	47:14:0643002:52	Ленинградская область, Ломоносовский район, МО "Виллозское сельское поселение", СНТ "Надежда" ВМА им.Кирова
90	47:14:0643002:48	Ленинградская область, Ломоносовский район, Виллозское сельское поселение, СНТ "Надежда" ВМА им.Кирова, участок 31
91	47:14:0643002:23	Ленинградская область, Ломоносовский район, МО "Виллозское сельское поселение", СНТ "Надежда ВМА", 34
92	47:14:0643002:6	Ленинградская область, Ломоносовский район, МО "Виллозское сельское поселение", СНТ "Надежда" ВМА им.Кирова, участок 38
93	47:14:0643002:26	Ленинградская область, Ломоносовский район, Виллозское сельское поселение, СНТ "Надежда" ВМА им.Кирова, 38а
94	47:14:0643002:10	Ленинградская область, Ломоносовский район, МО "Виллозское сельское поселение", СНТ"Надежда" ВМА им.Кирова, квартал 2, уч.30
95	47:14:0643002:22	Ленинградская область, Ломоносовский район, МО "Виллозское сельское поселение", СНТ "Надежда" ВМА им.Кирова, участок 30а
96	47:14:0643002:25	Ленинградская область, Ломоносовский район, МО "Виллозское сельское поселение", СНТ "Надежда" ВМА им.Кирова, участок 37,37а
97	47:14:0643002:68	Ленинградская область, Ломоносовский муниципальный район, Виллозское сельское поселение, территория СНТ "Надежда ВМА им. Кирова", 2-й квартал, з/у 42
98	47:14:0643002:18	Российская Федерация, Ленинградская область, Ломоносовский муниципальный район, Виллозское городское поселение, тер. СНТ "Надежда" ВМА им.Кирова, 2-й квартал, з/у 44
99	47:14:0643002:86	Российская Федерация, Ленинградская область, Ломоносовский муниципальный район, Виллозское городское поселение, тер. СНТ "Надежда" ВМА им. Кирова, 2-й квартал, з/у 50
100	47:14:0643002:12	Ленинградская область, Ломоносовский район, МО "Виллозское сельское поселение", СНТ "Надежда" ВМА им.Кирова, 53
101	47:14:0643002:5	Ленинградская область, Ломоносовский район, МО "Виллозское сельское поселение", СНТ "Надежда" ВМА им.Кирова, участок 54
102	47:14:0643003:16	Ленинградская область, Ломоносовский район, МО "Виллозское сельское поселение", СНТ "Надежда" ВМА им.Кирова, участок 16
103	47:14:0643003:15	Ленинградская область, Ломоносовский район, МО "Виллозское



132	47:14:0635005:32	Ленинградская область, Ломоносовский район, МО "Виллозское сельское поселение", СНТ "Ветеран", д. 177
133	47:14:0635005:20	Ленинградская область, Ломоносовский район, МО "Виллозское сельское поселение", СНТ "Ветеран", уч. 178
134	47:14:0635005:9	Ленинградская область, Ломоносовский район, МО "Виллозское сельское поселение", СНТ "Ветеран", уч.196
135	47:14:0635005:8	Ленинградская область, Ломоносовский район, МО "Виллозское сельское поселение", СНТ "Ветеран", уч. № 197
136	47:14:0635005:263	Российская Федерация, Ленинградская область, район Ломоносовский, садовое некоммерческое товарищество Ветеран, квартал 5, участок 184
137	47:14:0635005:17	Ленинградская область, Ломоносовский район, МО "Виллозское сельское поселение", СНТ "Ветеран", участок 183
138	47:14:0635005:35	Ленинградская область, Ломоносовский район, МО "Виллозское сельское поселение", СНТ "Ветеран"
139	47:14:0635005:7	Ленинградская область, Ломоносовский район, МО "Виллозское сельское поселение", СНТ "Ветеран", 198
140	47:14:0635005:6	Ленинградская область, Ломоносовский муниципальный район, Виллозское сельское поселение, СНТ "Ветеран", уч.199
141	47:14:0635010:25	Ленинградская область, Ломоносовский муниципальный район, Виллозское сельское поселение, СНТ "Ветеран", участок № 200
142	47:14:0635010:16	Ленинградская область, Ломоносовский район, МО "Виллозское сельское поселение", СНТ "Ветеран", участок 215
143	47:14:0635010:4	Ленинградская область, Ломоносовский район, МО "Виллозское сельское поселение", СНТ "Ветеран", участок 201
144	47:14:0635010:15	Ленинградская область, Ломоносовский район, МО "Виллозское сельское поселение", СНТ "Ветеран", 216
145	47:14:0635010:24	Ленинградская область, Ломоносовский район, МО "Виллозское сельское поселение", СНТ "Ветеран", уч. 202
146	47:14:0635010:30	Ленинградская область, Ломоносовский район, МО "Виллозское сельское поселение", СНТ "Ветеран"
147	47:14:0635010:14	Ленинградская область, Ломоносовский район, МО "Виллозское сельское поселение", СНТ "Ветеран", участок 217
148	47:14:0635010:23	Ленинградская область, Ломоносовский район, МО "Виллозское сельское поселение", СНТ "Ветеран", участок 203
149	47:14:0635010:13	Ленинградская область, Ломоносовский район, МО "Виллозское сельское поселение", СНТ "Ветеран", участок 218
150	47:14:0635010:22	Ленинградская область, Ломоносовский район, МО "Виллозское сельское поселение", СНТ "Ветеран", участок 204
151	47:14:0635010:26	Ленинградская область, Ломоносовский район, МО "Виллозское сельское поселение", СНТ "Ветеран", участок №219
152	47:14:0635010:5	Ленинградская область, Ломоносовский район, МО Виллозское сельское поселение, СНТ Ветеран, уч. 205
153	47:14:0635010:21	Ленинградская область, Ломоносовский муниципальный район, Виллозское сельское поселение, СНТ "Ветеран", уч. 206
154	47:14:0635010:2	Ленинградская область, Ломоносовский район, МО "Виллозское сельское поселение", СНТ "Ветеран", участок 207
155	47:14:0635001:5	Ленинградская область, Ломоносовский район, МО "Виллозское сельское поселение", СНТ "Ветеран", 246
156	47:14:0635001:14	Ленинградская область, Ломоносовский район, Виллозское сельское поселение, СНТ "Ветеран", участок № 248
157	47:14:0635001:11	Ленинградская область, Ломоносовский район, Виллозское сельское поселение, СНТ "Ветеран", 262
158	47:14:0635001:18	Ленинградская область, Ломоносовский район, МО "Виллозское сельское поселение", СНТ "Ветеран"
159	47:14:0635001:13	Ленинградская область, Ломоносовский район, МО "Виллозское сельское поселение", СНТ "Ветеран", участок 249
160	47:14:0635010:19	Ленинградская область, Ломоносовский район, МО "Виллозское



		сельское поселение", СНТ "Ветеран", участок 335
190	47:14:0635008:20	Ленинградская область, Ломоносовский район, МО "Виллозское сельское поселение", СНТ "Ветеран", участок 279
191	47:14:0635008:19	Ленинградская область, Ломоносовский район, МО "Виллозское сельское поселение", СНТ "Ветеран", участок 280
192	47:14:0635008:18	Ленинградская область, Ломоносовский район, МО "Виллозское сельское поселение", СНТ "Ветеран", участок 281
193	47:14:0635008:17	Ленинградская область, Ломоносовский муниципальный район, Виллозское городское поселение, территория снт Ветеран, земельный участок 282
194	47:14:0635009:14	Ленинградская область, Ломоносовский район, МО "Виллозское сельское поселение", СНТ "Ветеран", участок 353
195	47:14:0635009:20	Ленинградская область, Ломоносовский район, МО "Виллозское сельское поселение", СНТ "Ветеран", 345
196	47:14:0635009:19	Ленинградская область, Ломоносовский район, МО "Виллозское сельское поселение", СНТ "Ветеран", участок 346
197	47:14:0635009:18	Ленинградская область, Ломоносовский район, МО "Виллозское сельское поселение", СНТ "Ветеран", участок 347
198	47:14:0635009:17	Ленинградская область, Ломоносовский район, МО "Виллозское сельское поселение", СНТ "Ветеран", участок 348
199	47:14:0635008:31	Ленинградская область, Ломоносовский район, МО "Виллозское сельское поселение", СНТ "Ветеран"
200	47:14:0635005:23	Ленинградская область, Ломоносовский район, МО "Виллозское сельское поселение", СНТ "Ветеран", 174
201	47:14:0642012:7	Ленинградская область, Ломоносовский район, МО "Виллозское сельское поселение", СНТ "Надежда-ВАТТ", участок 468
202	47:14:0642012:6	Ленинградская область, Ломоносовский район, МО "Виллозское сельское поселение", СНТ "Надежда" ВАТТ, участок №467
203	47:14:0642013:15	Ленинградская область, Ломоносовский район, МО "Виллозское сельское поселение", СНТ "Надежда-ВАТТ", участок 458
204	47:14:0642013:6	Ленинградская область, Ломоносовский район, МО "Виллозское сельское поселение", СНТ "Надежда-ВАТТ", участок 443

ГРАФИЧЕСКОЕ ОПИСАНИЕ

местоположения границ населенных пунктов, территориальных зон, особо охраняемых природных территорий, зон с особыми условиями использования территории  
Публичный сервитут под объект электросетевого хозяйства "ВЛ 110 кВ Промзона-3"  
(наименование объекта, местоположение границ которого описано (далее - объект))

Раздел 1

Сведения об объекте		
№ п/п	Характеристики объекта	Описание характеристик
1	2	3
1	Местоположение объекта	Ленинградская область
2	Площадь объекта ± величина погрешности определения площади ( $P \pm \Delta P$ ), м <sup>2</sup>	312720 ± 196
3	Иные характеристики объекта	<p>1. Иные идентифицирующие сведения: Публичный сервитут под объект электросетевого хозяйства. <b>Цель установления:</b> в соответствии с п. 1 ст. 39.37 Земельного Кодекса Российской Федерации публичный сервитут устанавливается для эксплуатации существующего объекта электросетевого хозяйства "ВЛ 110 кВ Промзона-3" являющегося объектом регионального значения, необходимым для организации электроснабжения населения и подключения (технологического присоединения) к сетям инженерно-технического обеспечения. <b>Срок публичного сервитута:</b> 49 лет. <b>Наименование объекта публичного сервитута:</b> ВЛ 110 кВ Промзона-3 <b>Кадастровый район:</b> 47:14 Обладатель публичного сервитута, почтовый адрес и адрес электронной почты для связи с ним: Публичное акционерное общество «Россети Ленэнерго» (ОГРН 1027809170300, ИНН 7803002209, адрес местонахождения: 197227, Российская Федерация, Санкт-Петербург, вн.тер. г. МО Озеро Долгое, ул. Гаккелевская, д. 21, лит. А, e-mail: office@lenenergo.ru).</p>

Раздел 2

Сведения о местоположении границ объекта					
1. Система координат МСК-74, зона 2					
2. Сведения о характерных точках границ объекта					
Обозначение характерных точек границ	Координаты, м		Метод определения координат характерной точки	Средняя квадратическая погрешность положения характерной точки (M), м	Описание обозначения точки на местности (при наличии)
	X	Y			
1	2	3	4	5	6
1	411554.76	2206876.11	Аналитический метод	0.1	-
2	411552.16	2206881.01	Аналитический метод	0.1	-
3	411549.52	2206884.58	Аналитический метод	0.1	-
4	411543.50	2206887.10	Аналитический метод	0.1	-
5	411538.07	2206887.96	Аналитический метод	0.1	-
6	411532.45	2206888.36	Аналитический метод	0.1	-
7	411526.23	2206888.62	Аналитический метод	0.1	-
8	411520.54	2206888.16	Аналитический метод	0.1	-

Сведения о местоположении границ объекта					
1. Система координат МСК-74, зона 2					
2. Сведения о характерных точках границ объекта					
Обозначение характерных точек границ	Координаты, м		Метод определения координат характерной точки	Средняя квадратическая погрешность положения характерной точки (Mt), м	Описание обозначения точки на местности (при наличии)
	X	Y			
9	411513.99	2206885.25	Аналитический метод	0.1	-
10	411510.02	2206880.35	Аналитический метод	0.1	-
11	411507.77	2206872.29	Аналитический метод	0.1	-
12	411507.61	2206863.42	Аналитический метод	0.1	-
13	411509.63	2206854.43	Аналитический метод	0.1	-
14	411513.50	2206848.73	Аналитический метод	0.1	-
15	411610.38	2206764.45	Аналитический метод	0.1	-
16	411616.41	2206760.94	Аналитический метод	0.1	-
17	411623.94	2206759.54	Аналитический метод	0.1	-
18	411857.60	2206764.51	Аналитический метод	0.1	-
19	412112.40	2206769.48	Аналитический метод	0.1	-
20	412368.49	2206774.07	Аналитический метод	0.1	-
21	412632.23	2206778.67	Аналитический метод	0.1	-
22	412869.74	2206781.79	Аналитический метод	0.1	-
23	412888.53	2206558.81	Аналитический метод	0.1	-
24	412907.38	2206322.61	Аналитический метод	0.1	-
25	412925.09	2206108.30	Аналитический метод	0.1	-
26	412942.70	2205884.96	Аналитический метод	0.1	-
27	412959.86	2205668.36	Аналитический метод	0.1	-
28	413052.52	2205475.20	Аналитический метод	0.1	-
29	413147.45	2205276.23	Аналитический метод	0.1	-
30	413242.42	2205077.02	Аналитический метод	0.1	-
31	413339.81	2204872.65	Аналитический метод	0.1	-
32	413422.93	2204694.40	Аналитический метод	0.1	-
33	413447.01	2204445.09	Аналитический метод	0.1	-
34	413470.81	2204186.42	Аналитический метод	0.1	-
35	413494.32	2203931.93	Аналитический метод	0.1	-
36	413514.08	2203781.14	Аналитический метод	0.1	-
37	413528.72	2203628.48	Аналитический метод	0.1	-
38	413539.94	2203511.08	Аналитический метод	0.1	-
39	413431.23	2203471.10	Аналитический метод	0.1	-
40	413195.49	2203386.43	Аналитический метод	0.1	-
41	412961.33	2203301.50	Аналитический метод	0.1	-
42	412732.99	2203219.87	Аналитический метод	0.1	-
43	412503.87	2203137.39	Аналитический метод	0.1	-
44	412335.13	2203077.00	Аналитический метод	0.1	-
45	412175.12	2203019.32	Аналитический метод	0.1	-
46	412017.17	2203024.56	Аналитический метод	0.1	-
47	411806.54	2203031.78	Аналитический метод	0.1	-
48	411582.40	2203075.18	Аналитический метод	0.1	-
49	411782.56	2202988.02	Аналитический метод	0.1	-
50	411799.86	2202984.48	Аналитический метод	0.1	-
51	412015.82	2202978.41	Аналитический метод	0.1	-
52	412181.46	2202971.97	Аналитический метод	0.1	-
53	412350.79	2203034.20	Аналитический метод	0.1	-
54	412519.22	2203095.10	Аналитический метод	0.1	-
55	412748.59	2203177.66	Аналитический метод	0.1	-


Сведения о местоположении границ объекта					
1. Система координат МСК-74, зона 2					
2. Сведения о характерных точках границ объекта					
Обозначение характерных точек границ	Координаты, м		Метод определения координат характерной точки	Средняя квадратическая погрешность положения характерной точки (Mt), м	Описание обозначения точки на местности (при наличии)
	X	Y			
56	412976.48	2203260.05	Аналитический метод	0.1	-
57	413210.80	2203344.99	Аналитический метод	0.1	-
58	413446.37	2203429.25	Аналитический метод	0.1	-
59	413574.84	2203475.01	Аналитический метод	0.1	-
60	413584.75	2203483.76	Аналитический метод	0.1	-
61	413588.03	2203495.81	Аналитический метод	0.1	-
62	413574.51	2203632.91	Аналитический метод	0.1	-
63	413559.83	2203785.98	Аналитический метод	0.1	-
64	413540.09	2203936.66	Аналитический метод	0.1	-
65	413516.63	2204190.64	Аналитический метод	0.1	-
66	413492.82	2204449.31	Аналитический метод	0.1	-
67	413470.09	2204707.65	Аналитический метод	0.1	-
68	413381.36	2204892.39	Аналитический метод	0.1	-
69	413283.94	2205096.82	Аналитический метод	0.1	-
70	413188.97	2205296.04	Аналитический метод	0.1	-
71	413094.07	2205494.96	Аналитический метод	0.1	-
72	413007.21	2205680.99	Аналитический метод	0.1	-
73	412988.56	2205888.69	Аналитический метод	0.1	-
74	412970.95	2206111.96	Аналитический метод	0.1	-
75	412953.23	2206326.31	Аналитический метод	0.1	-
76	412934.38	2206562.52	Аналитический метод	0.1	-
77	412913.91	2206809.86	Аналитический метод	0.1	-
78	412907.37	2206822.18	Аналитический метод	0.1	-
79	412893.38	2206828.00	Аналитический метод	0.1	-
80	412631.51	2206824.17	Аналитический метод	0.1	-
81	412367.70	2206819.57	Аналитический метод	0.1	-
82	412111.57	2206814.98	Аналитический метод	0.1	-
83	411856.78	2206810.01	Аналитический метод	0.1	-
84	411633.32	2206807.77	Аналитический метод	0.1	-
1	411554.76	2206876.11	Аналитический метод	0.1	-

3. Сведения о характерных точках части (частей) границы объекта					
Обозначение характерных точек части границы	Координаты, м		Метод определения координат характерной точки	Средняя квадратическая погрешность положения характерной точки (Mt), м	Описание обозначения точки на местности (при наличии)
	X	Y			
1	2	3	4	5	6
-	-	-	-	-	-







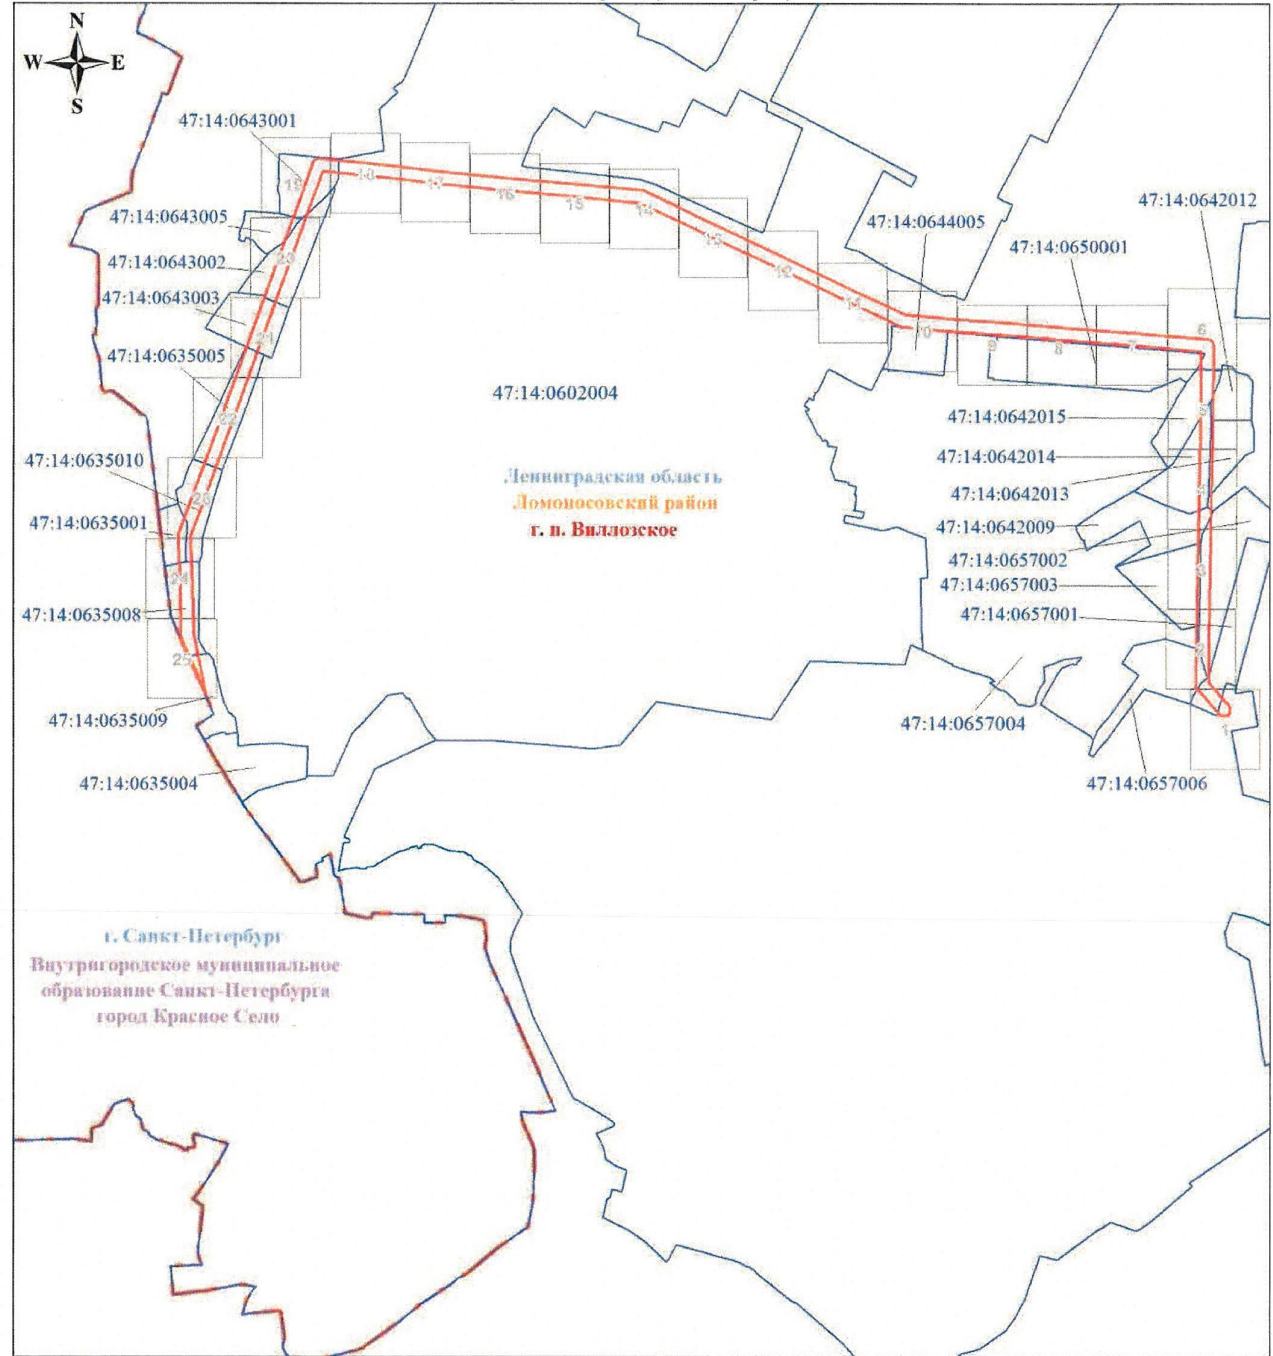

План границ объекта

Обзорная схема границ публичного сервитута



Масштаб 1:18000

Используемые условные знаки и обозначения:


- |   |  |   |  |
|---|--|---|--|
|  | Граница публичного сервитута                 |  | Граница муниципального района  |
|  | Граница кадастрового квартала                |  | Граница населенного пункта   |
|  | 47:14:0602004<br>Номер кадастрового квартала |  | Граница внутригородского муниципального образования Санкт-Петербурга |

Подпись



Шелкина А. А.

Дата 04 сентября 2024 г.

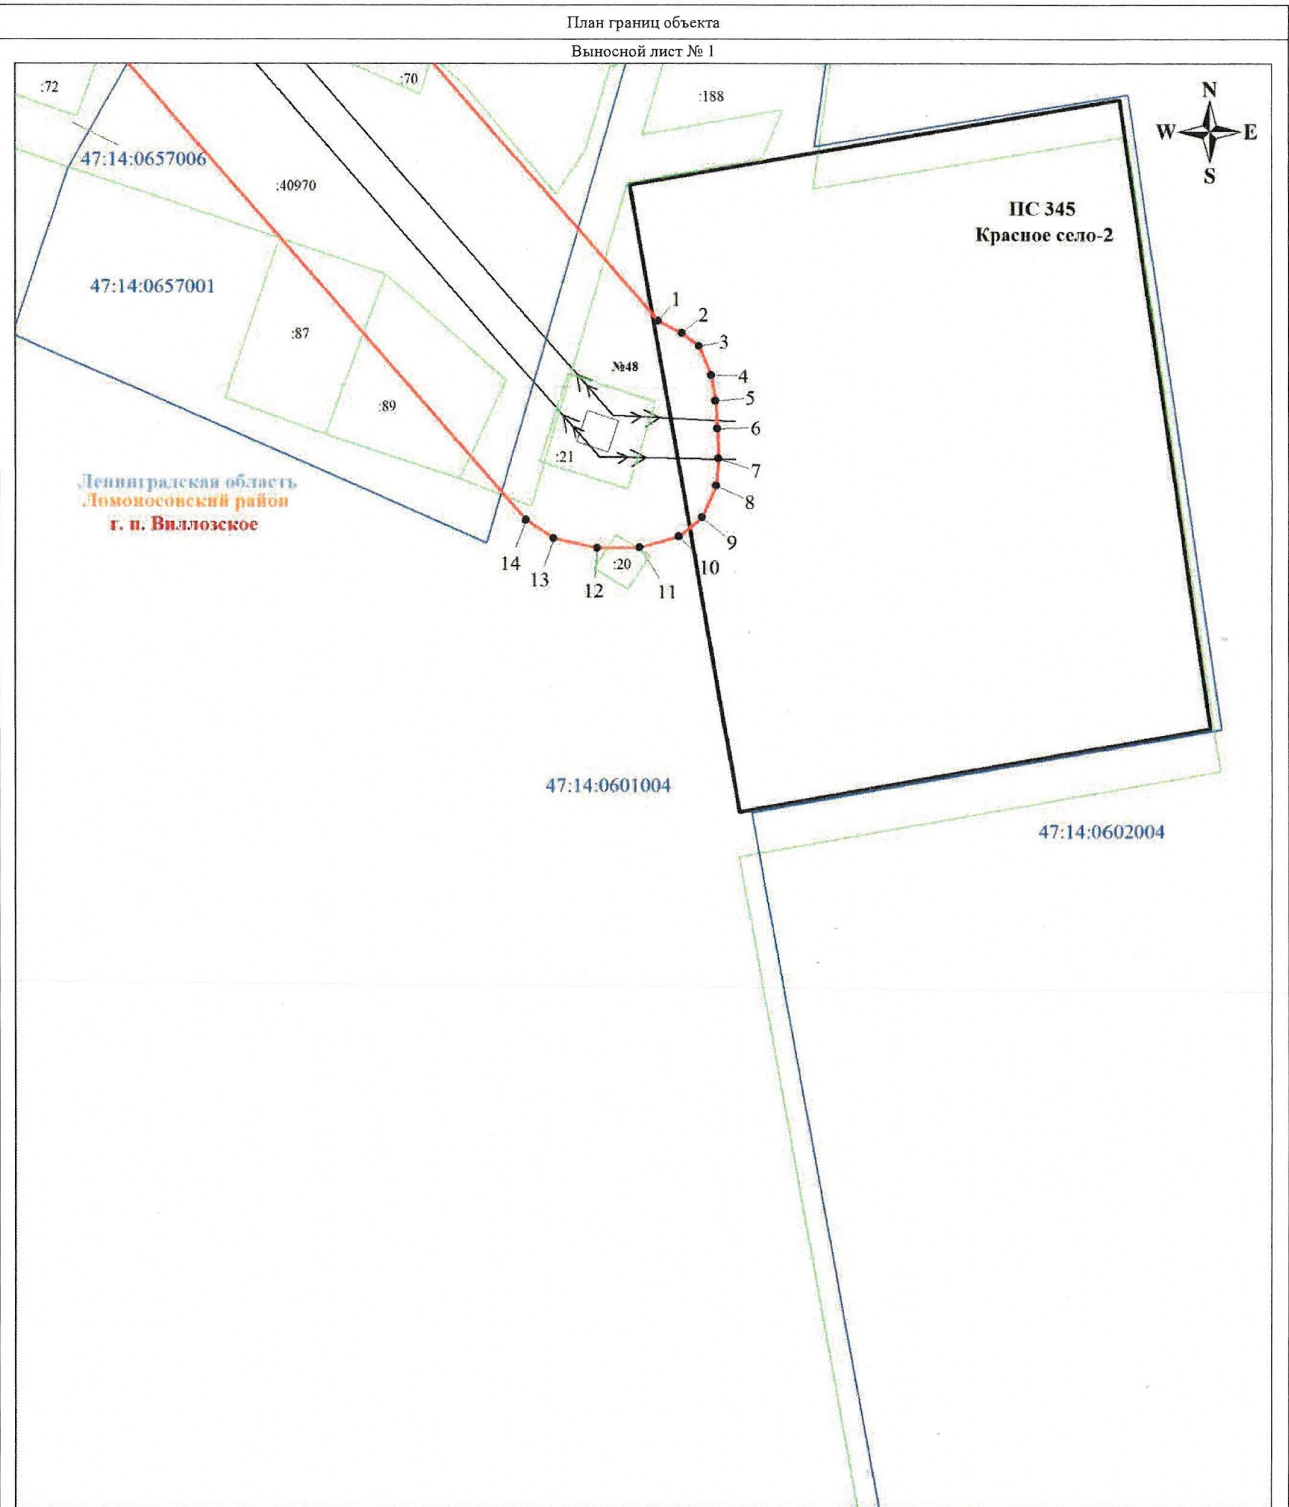

Масштаб 1:1000


Используемые условные знаки и обозначения:

● 1	Обозначение характерной точки границы публичного сервитута	47:14:0601004	Номер кадастрового квартала	←→	Линейное сооружение - ВЛ 110 кВ Промысла - 3
—	Граница публичного сервитута			▭	Граница территории подстанции
—	Граница земельного участка, учтенного в ЕГРН				
:20	Номер земельного участка, учтенного в ЕГРН				

Подпись

  
Шолокин А. А.  


Дата 04 сентября 2024 г.

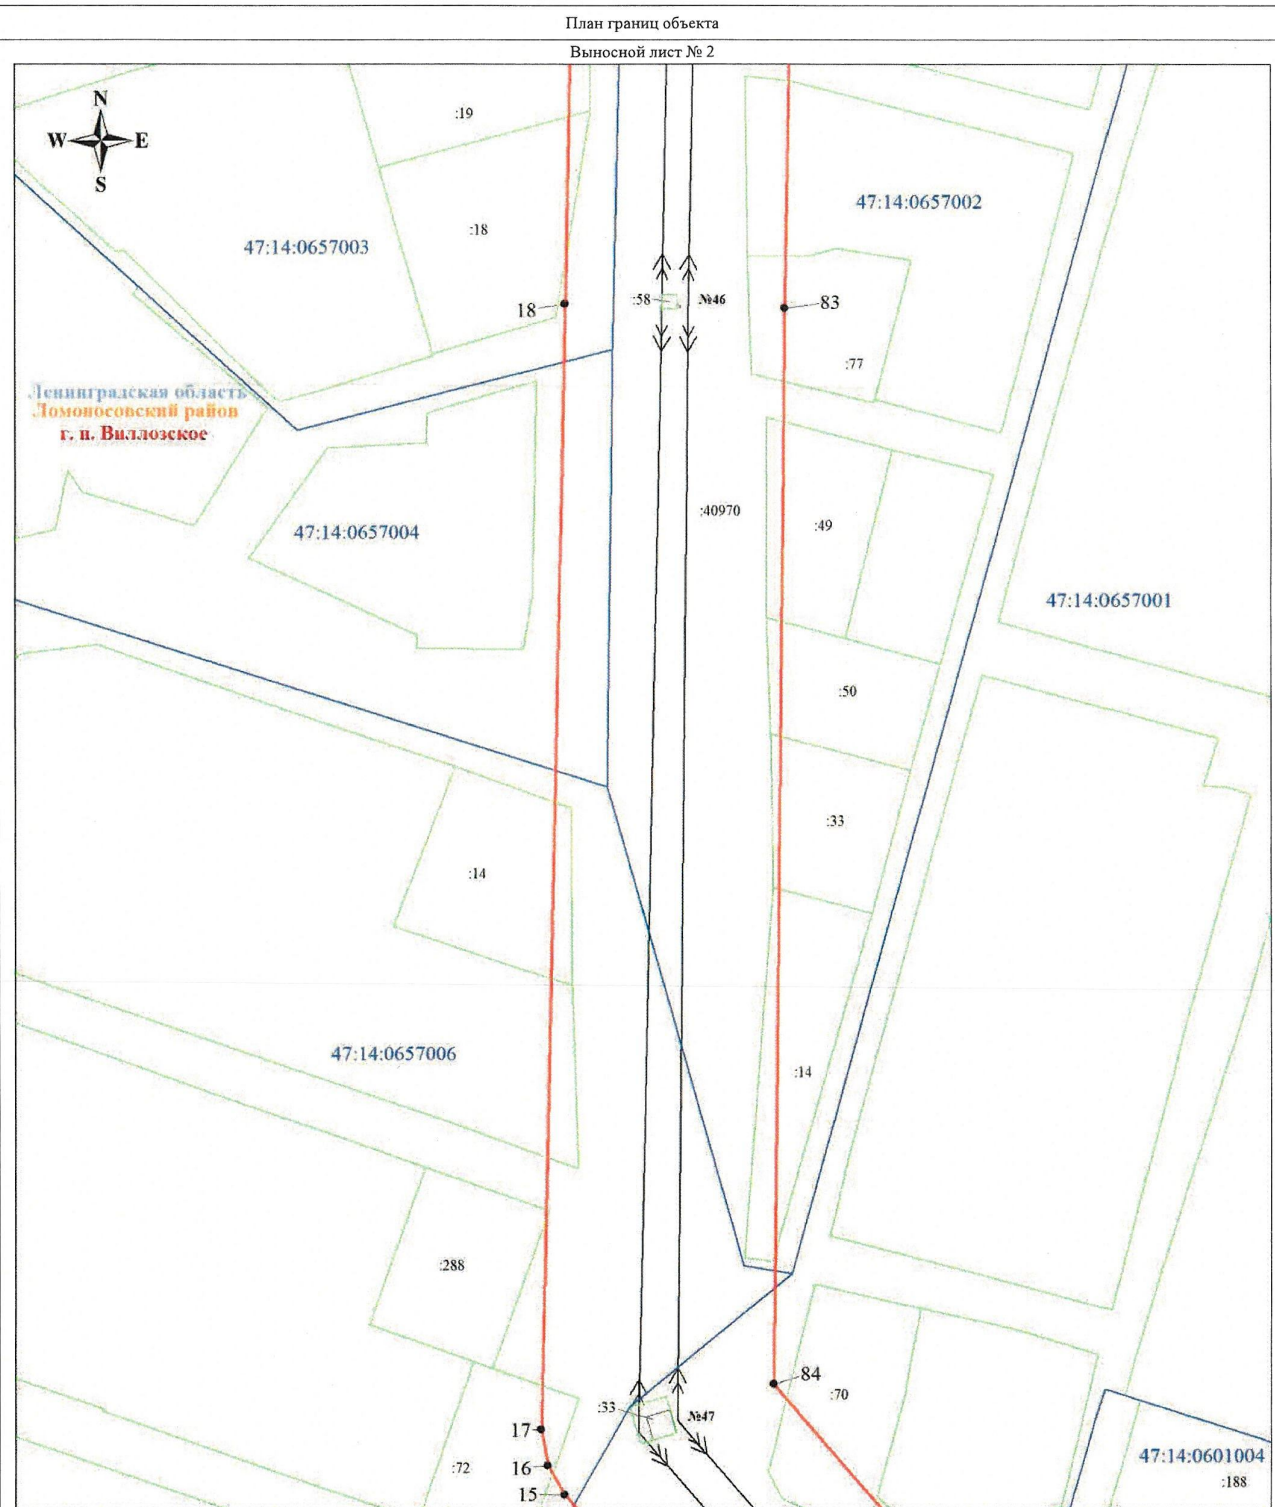

Масштаб 1:1000


Используемые условные знаки и обозначения:

	Обозначение характерной точки границы публичного сервитута		Граница кадастрового квартала
	Граница публичного сервитута		Номер кадастрового квартала
	Граница земельного участка, учтенного в ЕГРН		Линейное сооружение - ВЛ 110 кВ Промзона - 3
	Номер земельного участка, учтенного в ЕГРН		

Подпись

Шелькина А. А.

Дата 04 сентября 2024 г.

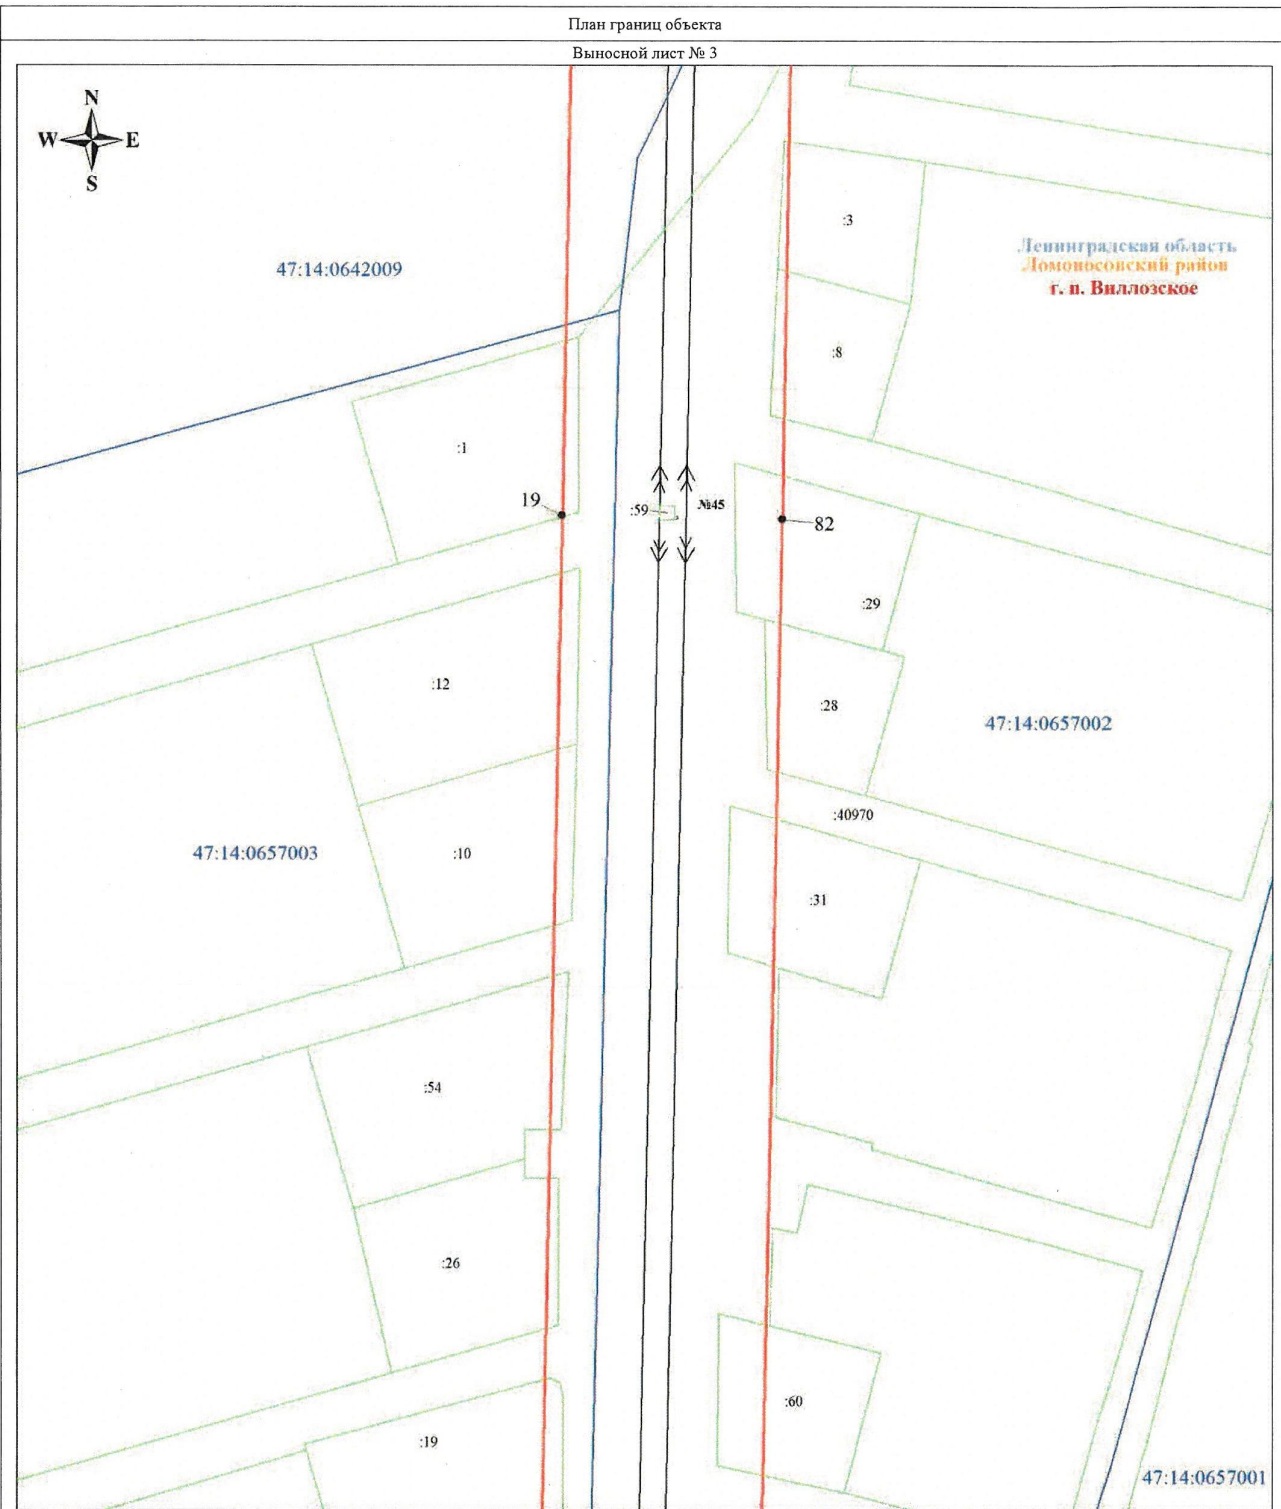

Масштаб 1:1000

Используемые условные знаки и обозначения:

- |   |  |   |  |
|---|--|---|--|
|  | Обозначение характерной точки границы публичного сервитута |  | Граница кадастрового квартала                |
|  | Граница публичного сервитута                               |  | Номер кадастрового квартала                  |
|  | Граница земельного участка, учтенного в ЕГРН               |  | Линейное сооружение - ВЛ 110 кВ Промзона - 3 |
|  | Номер земельного участка, учтенного в ЕГРН                 |   |  |

Подпись




Шелякина А. А.

Дата 04 сентября 2024 г.

План границ объекта

Выносной лист № 4

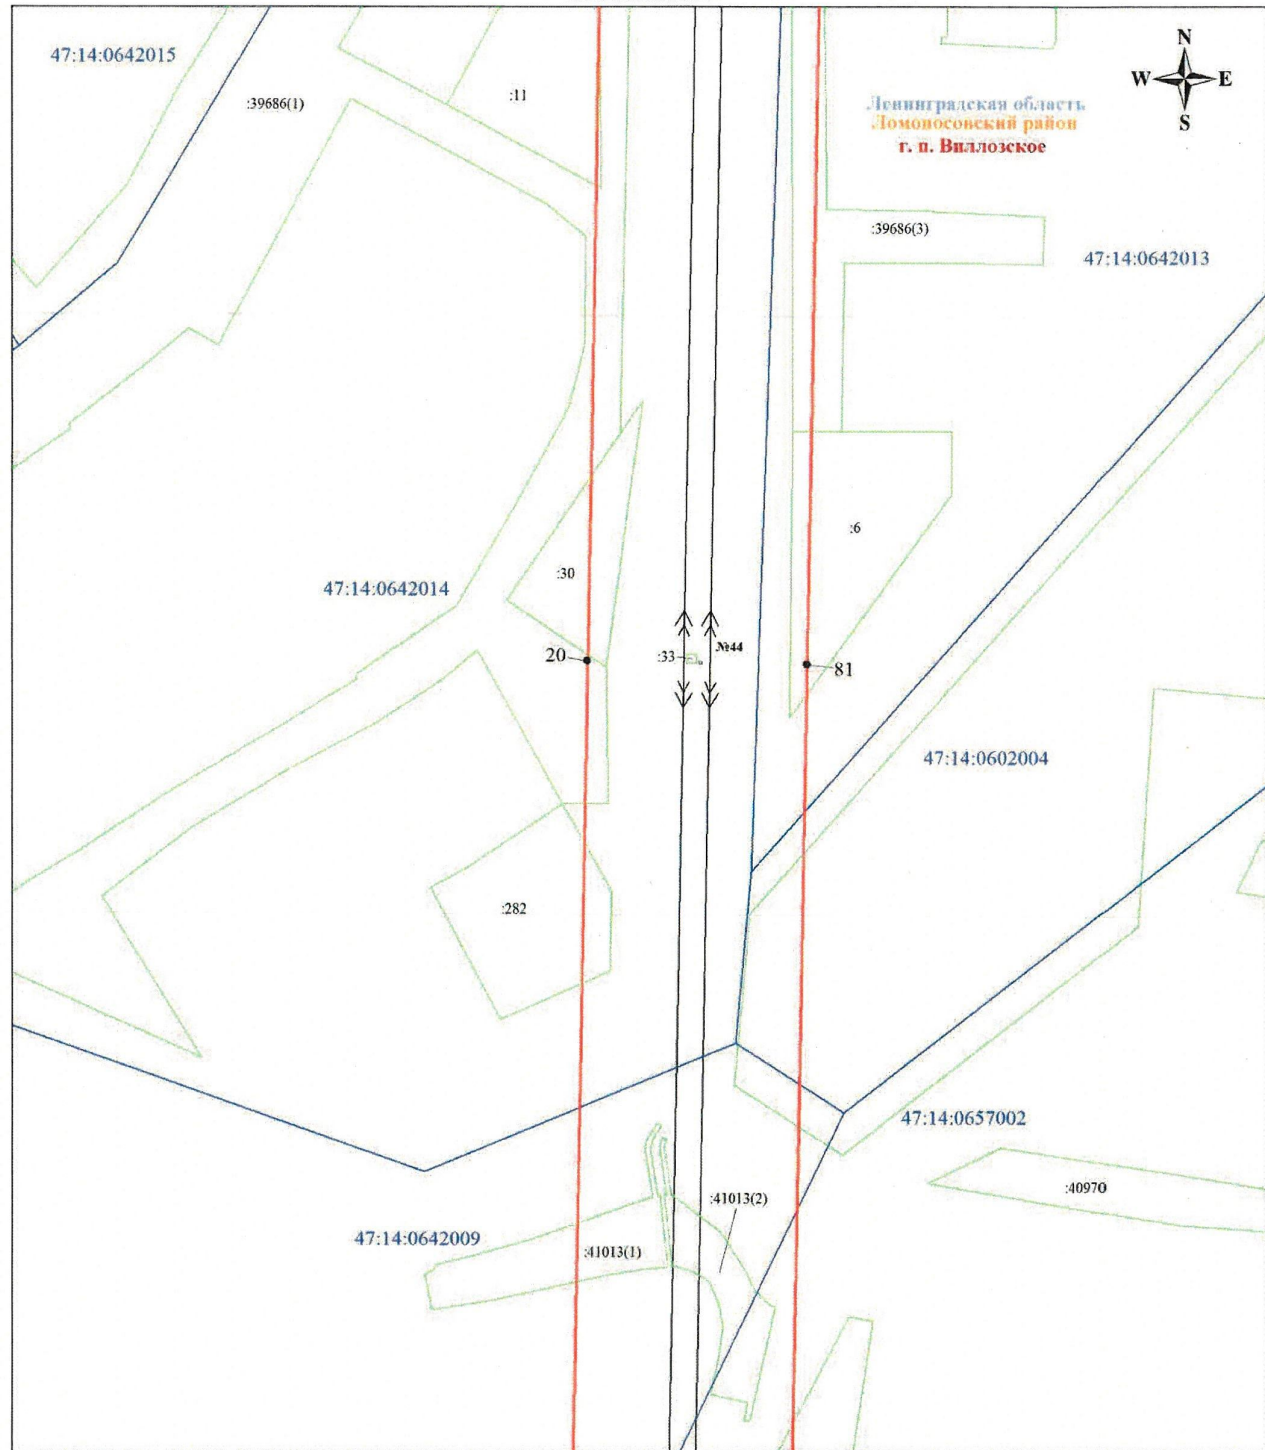

Масштаб 1:1000

Используемые условные знаки и обозначения:

	Обозначение характерной точки границы публичного сервитута		Граница кадастрового квартала
	Граница публичного сервитута		Номер кадастрового квартала
	Граница земельного участка, учтенного в ЕГРН		Линейное сооружение - ВЛ 110 кВ Промсона - 3
	Номер земельного участка, учтенного в ЕГРН		

Подпись


Шелякина А. А.

Дата 04 сентября 2024 г.



План границ объекта

Выносной лист № 5

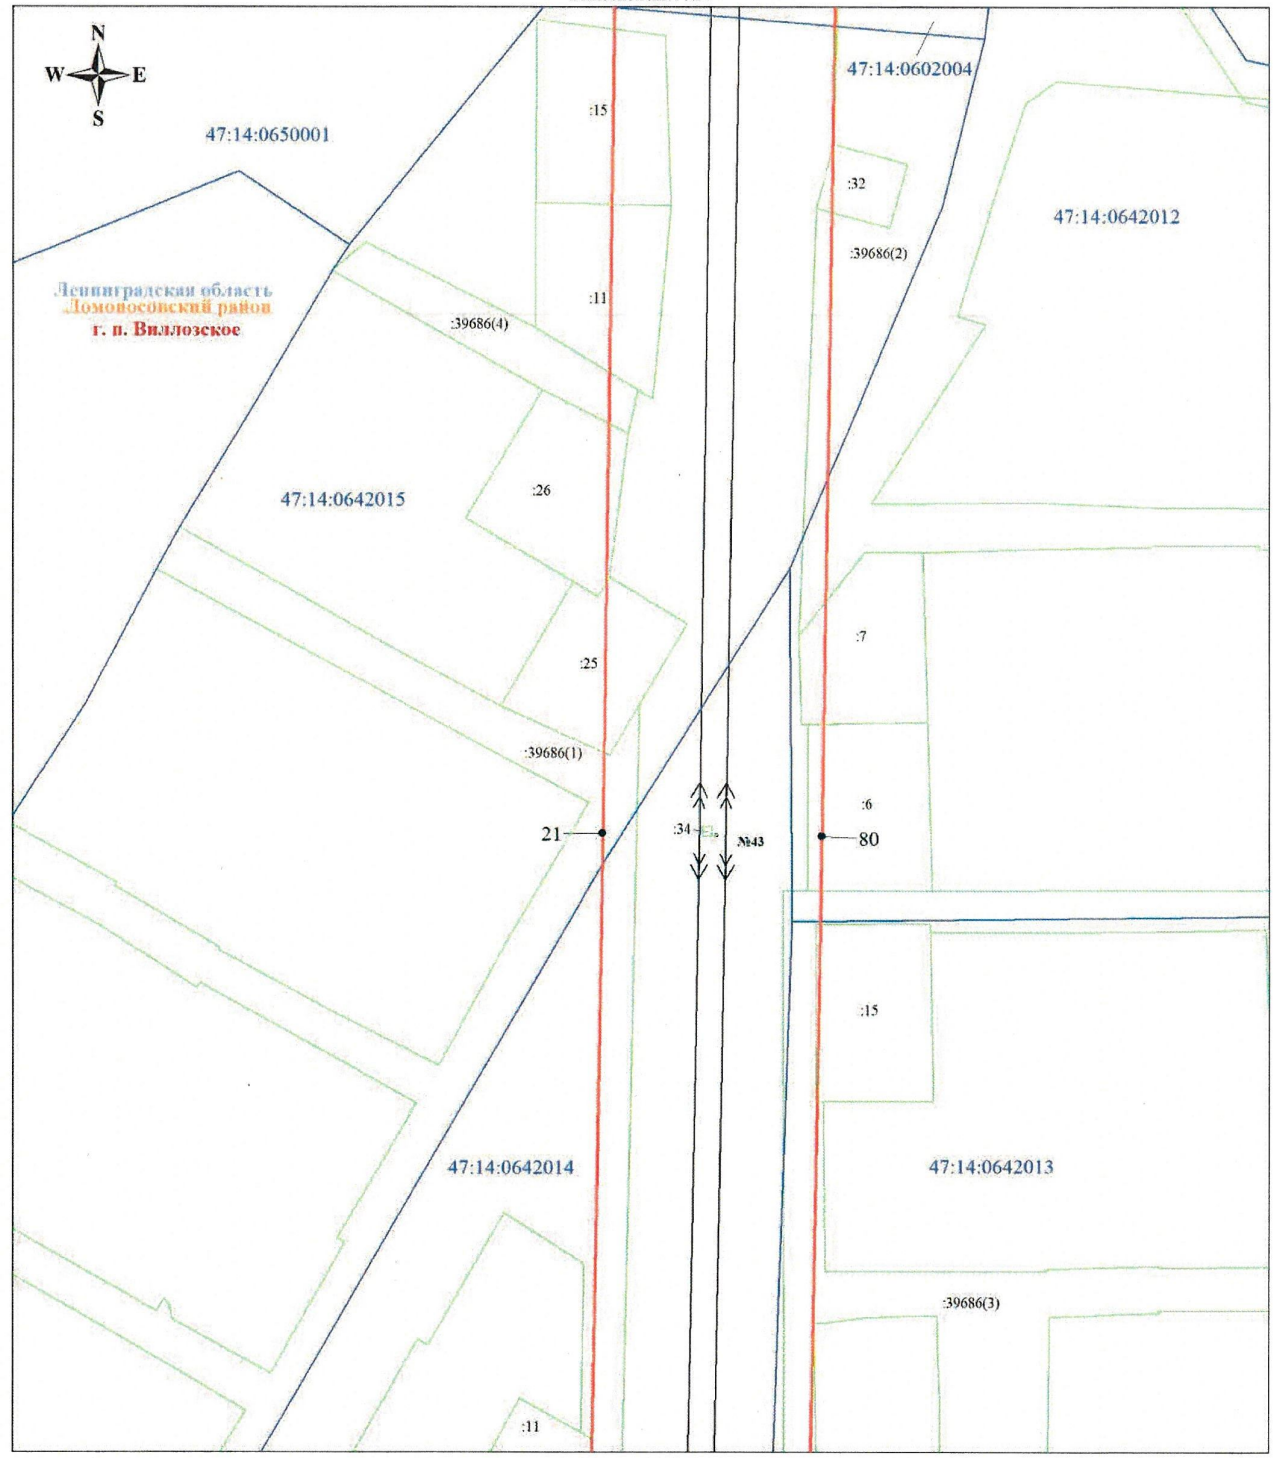

Масштаб 1:1000

Используемые условные знаки и обозначения:

	Обозначение характерной точки границы публичного сервитута		Граница кадастрового квартала
	Граница публичного сервитута		Номер кадастрового квартала
	Граница земельного участка, учтенного в ЕГРН		Линейное сооружение - ВЛ 110 кВ Промзона - 3
	Номер земельного участка, учтенного в ЕГРН		


Подпись

Шейкина А. А.

Дата 04 сентября 2024 г.



Ленинградская область  
Ломоносовский район  
г. п. Виллозское

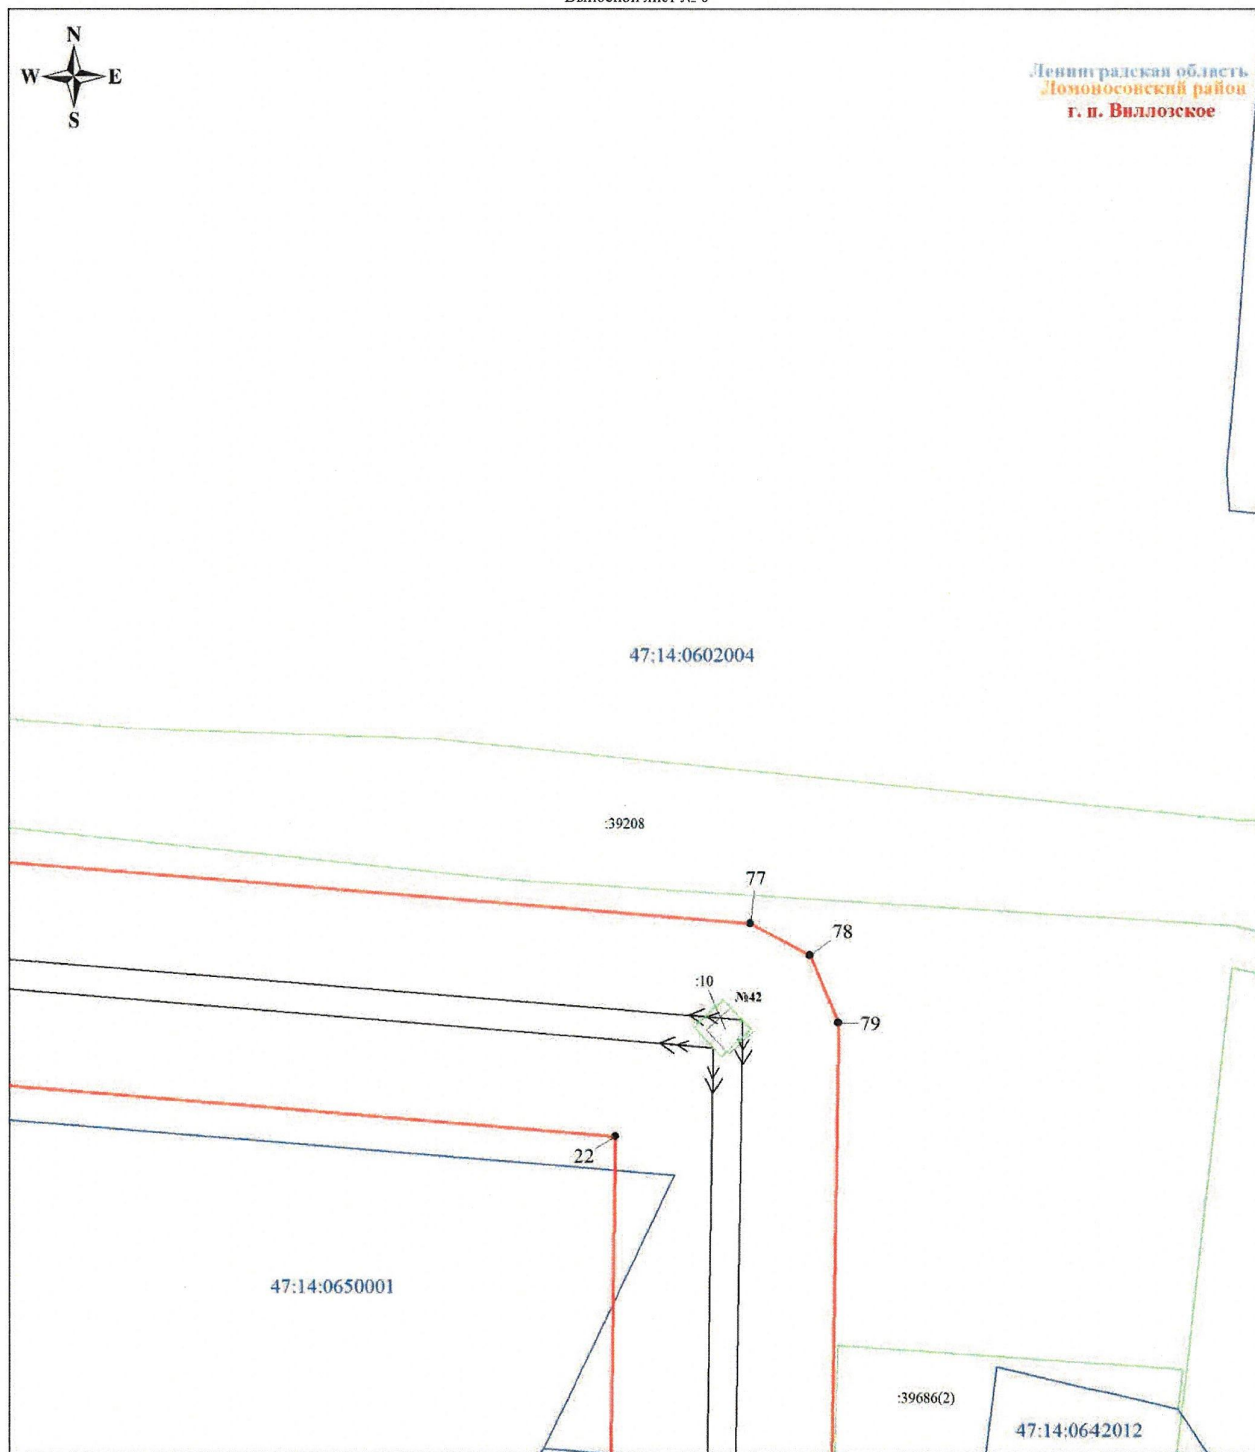

Масштаб 1:1000

Используемые условные знаки и обозначения:



Обозначение характерной точки границы публичного сервитута



Граница публичного сервитута



Граница земельного участка, учтенного в ЕГРН



Номер земельного участка, учтенного в ЕГРН



Граница кадастрового квартала



Номер кадастрового квартала



Линейное сооружение - ВЛ 110 кВ Промзона - 3

Подпись

  
Шепелин А. А.



Дата 04 сентября 2024 г.



Ленинградская область  
Домодеховский район  
г. п. Виллозское

47:14:0602004

:39208

76

№41

:11

23

47:14:0650001

Масштаб 1:1000

Используемые условные знаки и обозначения:



Обозначение характерной точки границы публичного сервитута



Граница публичного сервитута



Граница земельного участка, учтенного в ЕГРН



Номер земельного участка, учтенного в ЕГРН



Граница кадастрового квартала



Номер кадастрового квартала



Линейное сооружение - ВЛ 110 кВ Промзона - 3

Подпись



Шелякина А. А.

Дата 04 сентября 2024 г.



Ленинградская область  
Ломоносовский район  
г. п. Виллозское

47:14:0602004

:39208

75

№40

:12

24

47:14:0650001

Масштаб 1:1000

Используемые условные знаки и обозначения:


	Обозначение характерной точки границы публичного сервитута		Граница кадастрового квартала
	Граница публичного сервитута		Номер кадастрового квартала
	Граница земельного участка, учтенного в ЕГРН		Линейное сооружение - ВЛ 110 кВ Промзона - 3
	Номер земельного участка, учтенного в ЕГРН		

Подпись

Шелякина А. А.

Дата 04 сентября 2024 г.



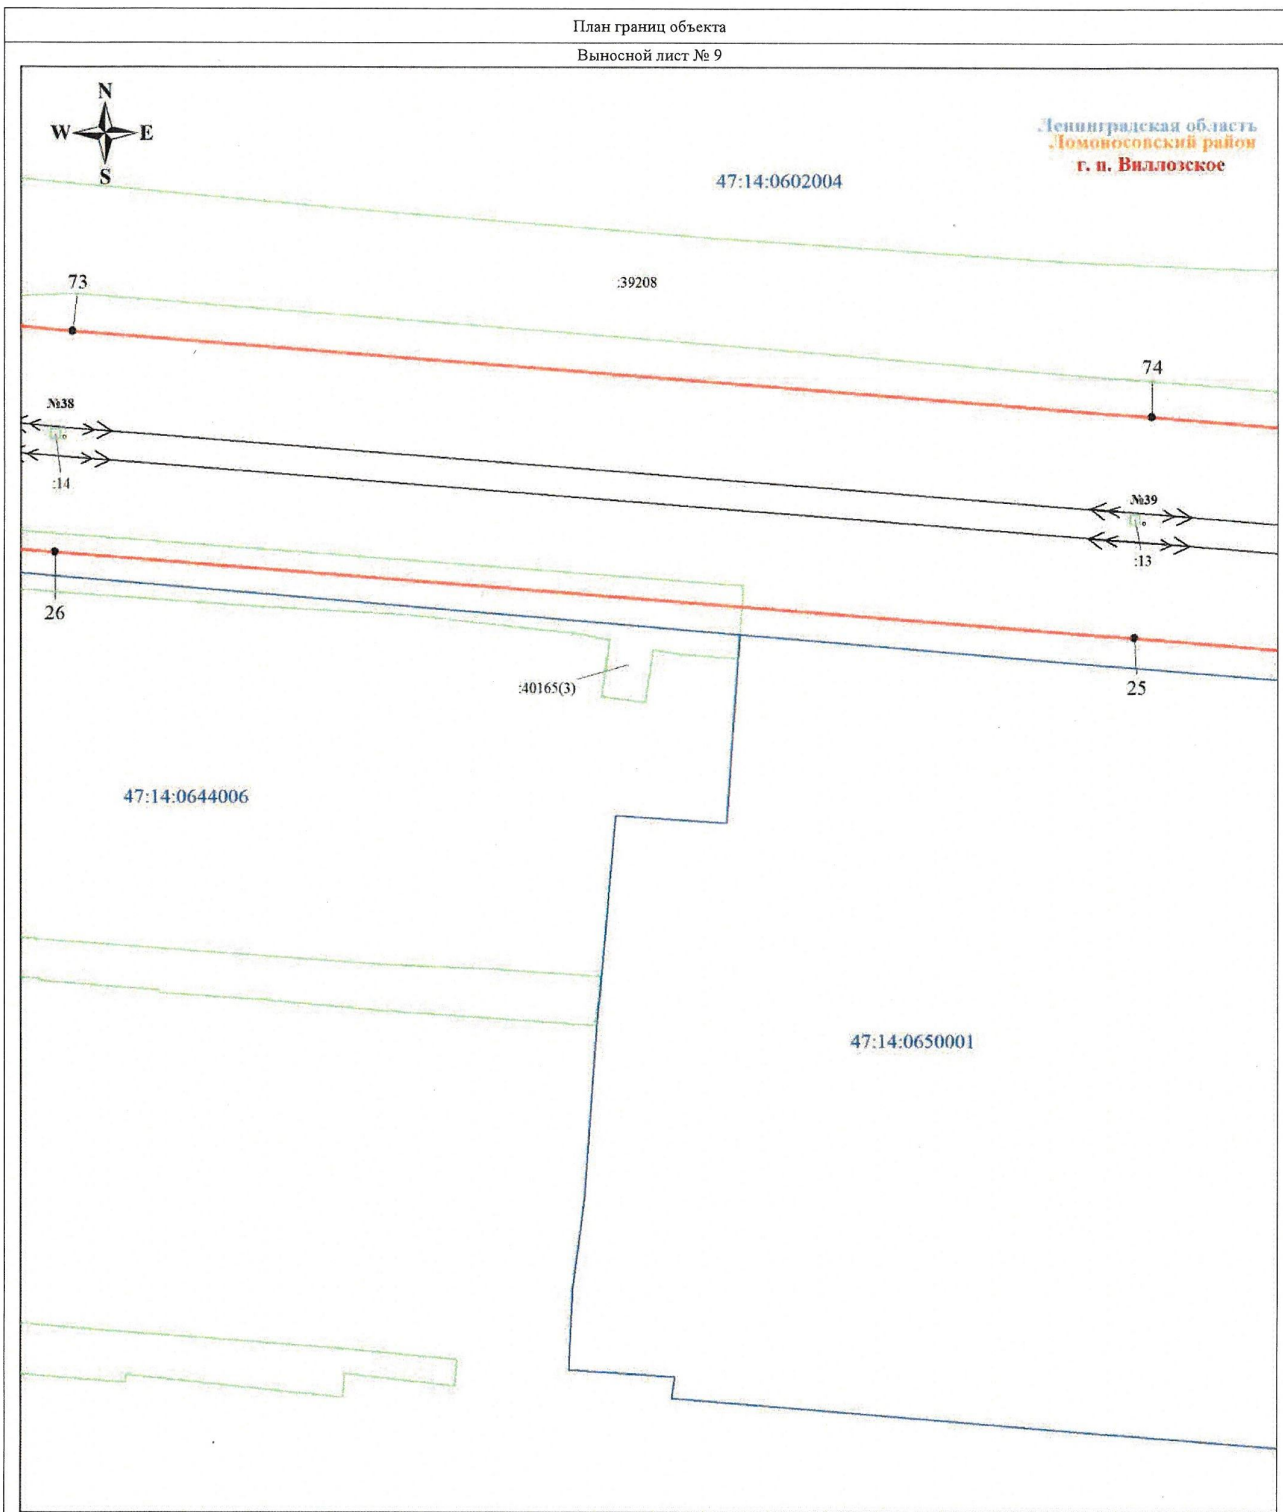

Масштаб 1:1000

Используемые условные знаки и обозначения:


	Обозначение характерной точки границы публичного сервитута		Граница кадастрового квартала
	Граница публичного сервитута		Номер кадастрового квартала
	Граница земельного участка, учтенного в ЕГРН		Линейное сооружение - ВЛ 110 кВ Промсона - 3
	Номер земельного участка, учтенного в ЕГРН		

Подпись

Шеляпкина А. А.



Дата 04 сентября 2024 г.

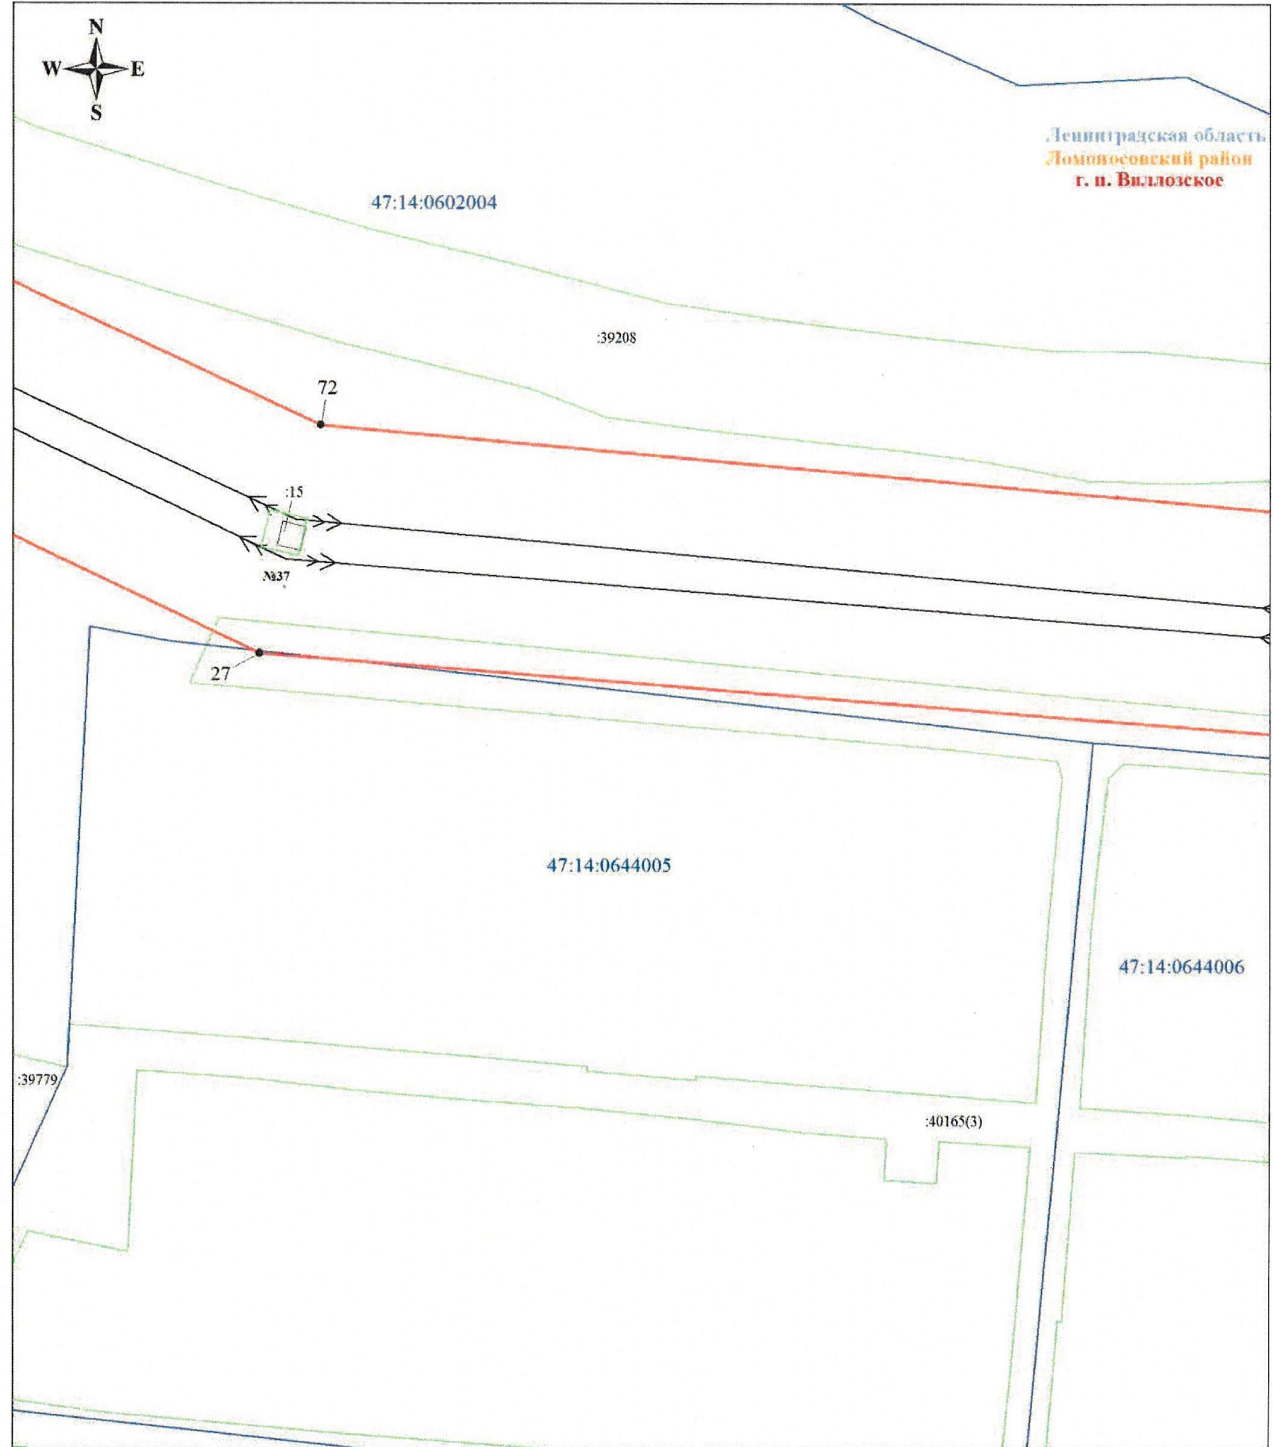

Ленинградская область  
Домодеовский район  
г. п. Видлозское

Масштаб 1:1000

Используемые условные знаки и обозначения:


- |   |  |   |  |
|---|--|---|--|
|  | Обозначение характерной точки границы публичного сервитута |  | Граница кадастрового квартала                |
|  | Граница публичного сервитута                               |  | Номер кадастрового квартала                  |
|  | Граница земельного участка, учтенного в ЕГРН               |  | Линейное сооружение - ВЛ 110 кВ Промзона - 3 |
|  | Номер земельного участка, учтенного в ЕГРН                 |   |  |

Подпись

  
Шелякина А. А.  


Дата 04 сентября 2024 г.

Ленинградская область  
Домошнинский район  
г. п. Виллозское

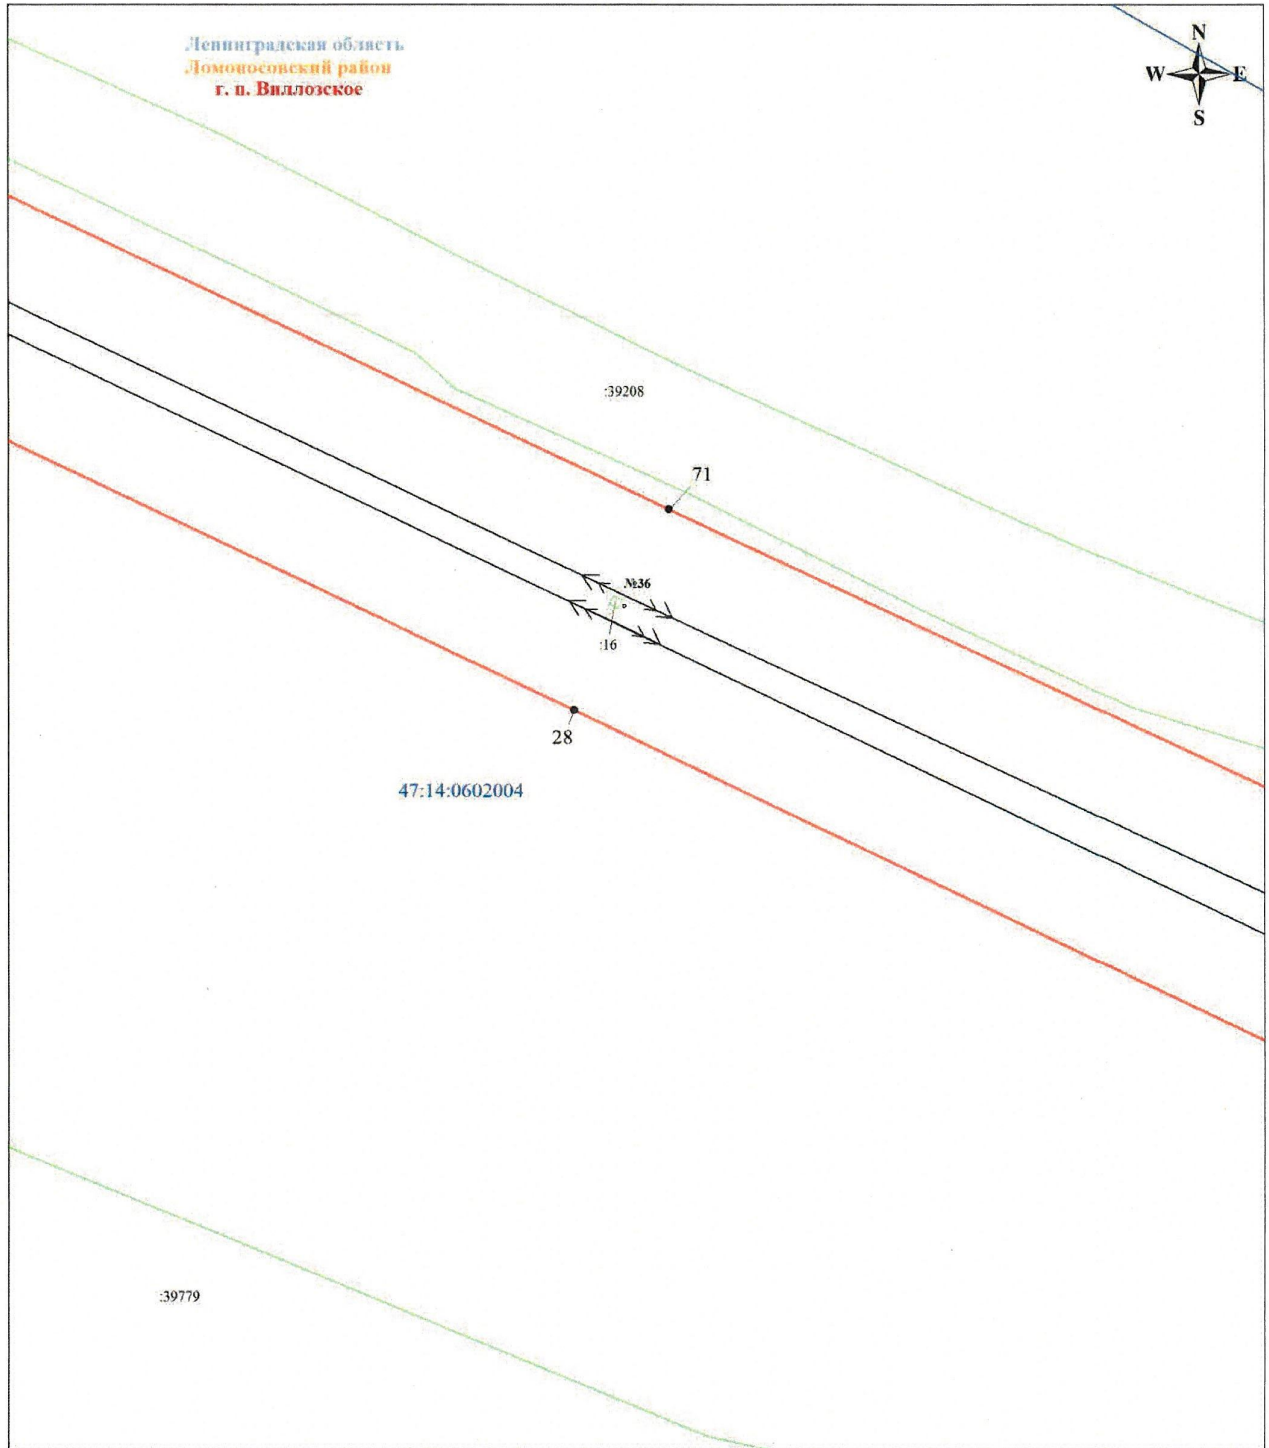

Масштаб 1:1000

Используемые условные знаки и обозначения:


	Обозначение характерной точки границы публичного сервитута		Граница кадастрового квартала
	Граница публичного сервитута		Номер кадастрового квартала
	Граница земельного участка, учтенного в ЕГРН		Линейное сооружение - ВЛ 110 кВ Промсона - 3
	Номер земельного участка, учтенного в ЕГРН		

Подпись

Шевчикина А. А.

Дата 04 сентября 2024 г.

Ленинградская область  
Ломоносовский район  
г. п. Виллозское

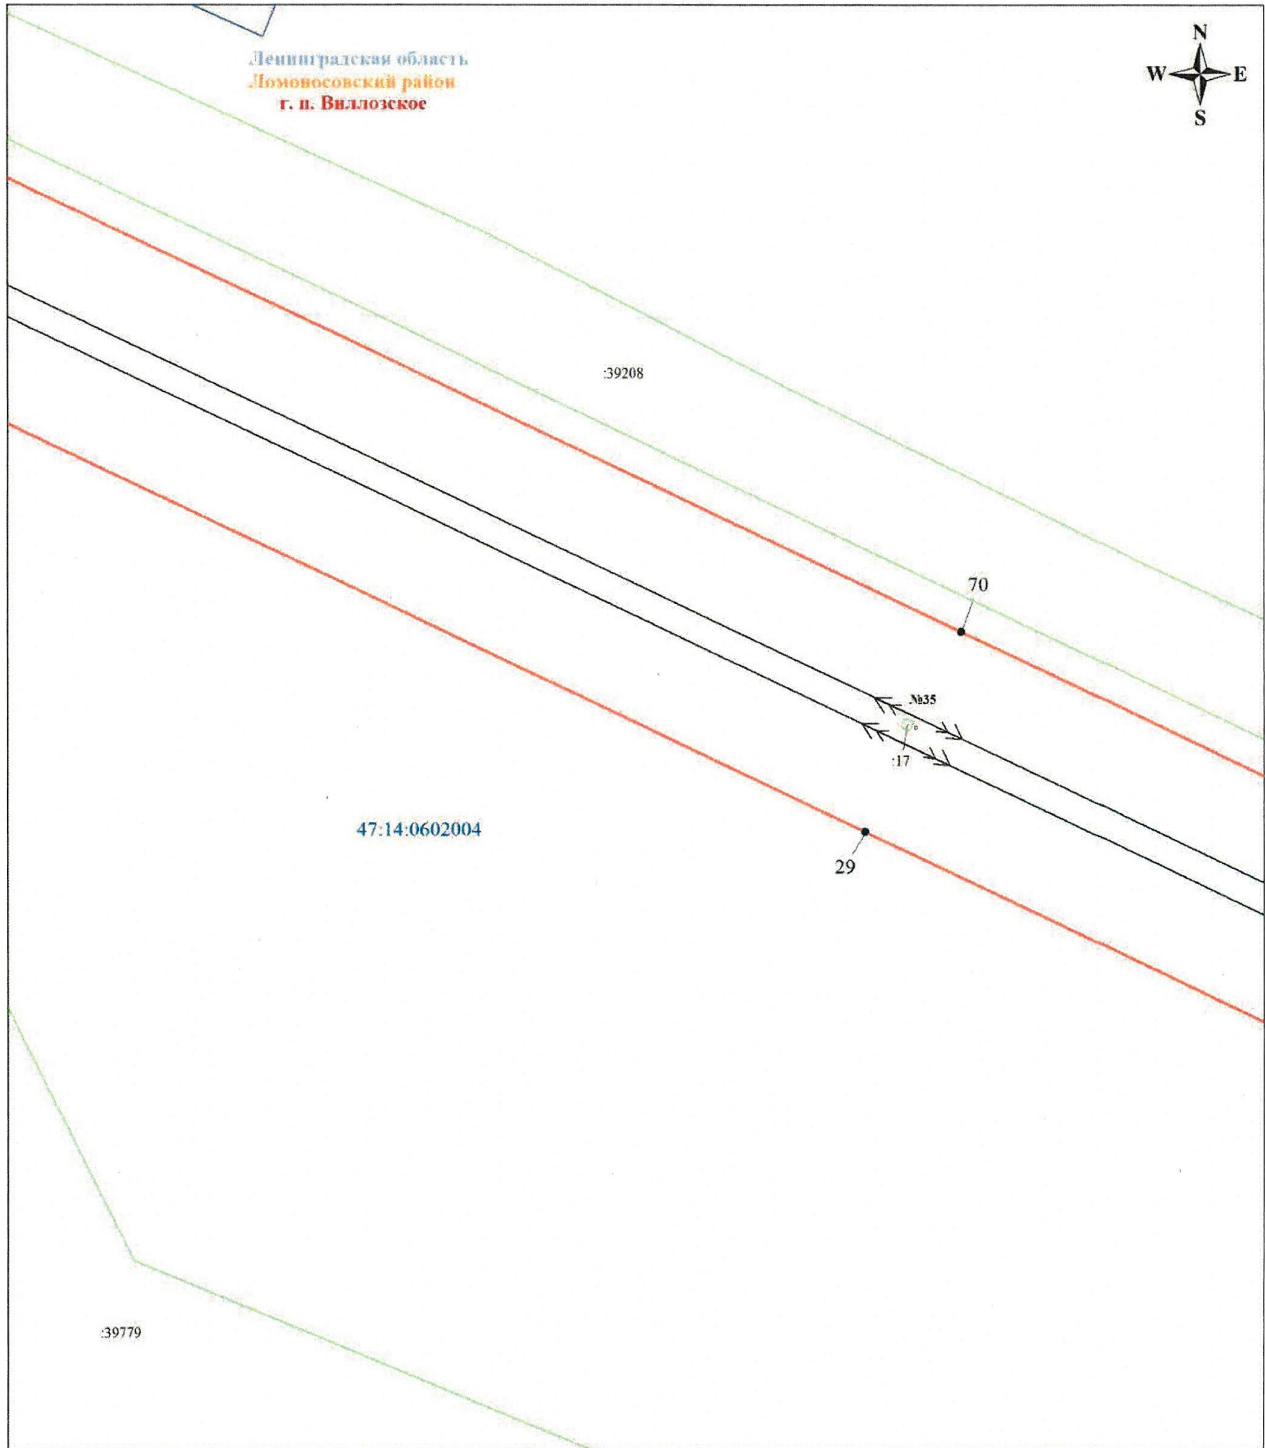

Масштаб 1:1000

Используемые условные знаки и обозначения:


	Обозначение характерной точки границы публичного сервитута		Граница кадастрового квартала
	Граница публичного сервитута		Номер кадастрового квартала
	Граница земельного участка, учтенного в ЕГРН		Линейное сооружение - ВЛ 110 кВ Промзона - 3
	Номер земельного участка, учтенного в ЕГРН		

Подпись

Шелякина А. А.

Дата 04 сентября 2024 г.

Ленинградская область  
Домошнинский район  
г. п. Виллозское

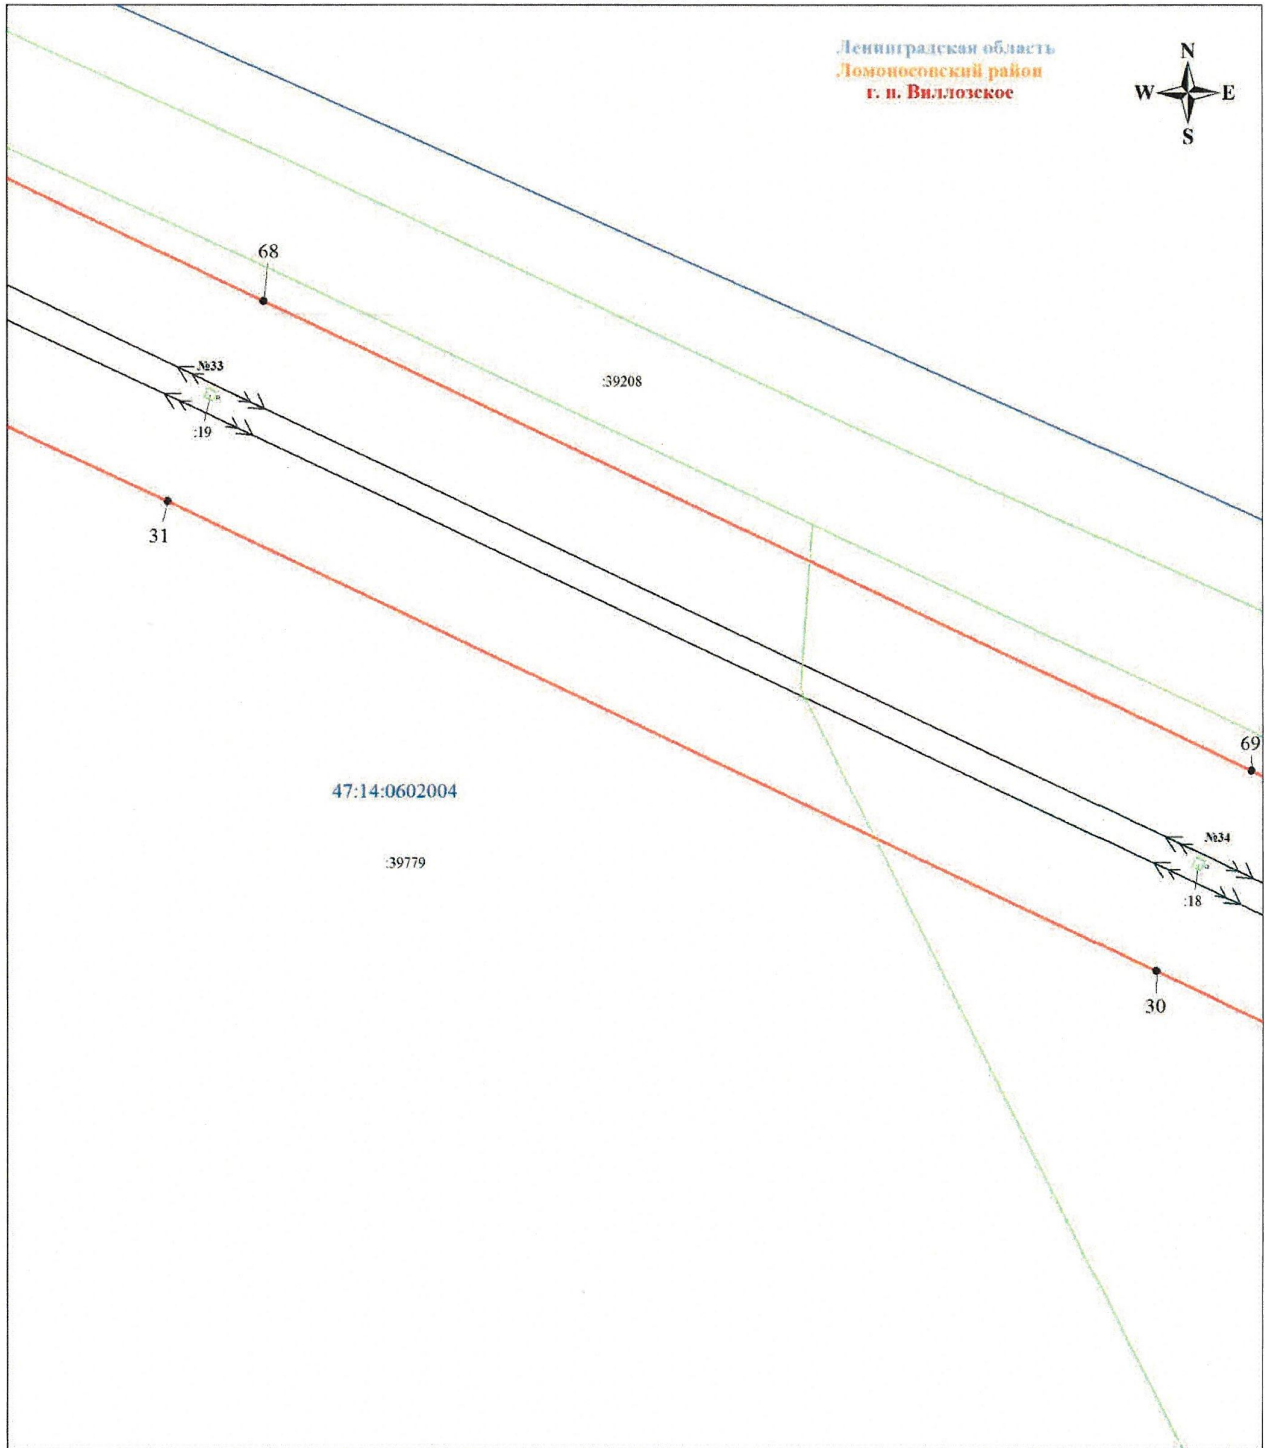

Масштаб 1:1000

Используемые условные знаки и обозначения:


- |   |  |   |  |
|---|--|---|--|
|  | Обозначение характерной точки границы публичного сервитута |  | Граница кадастрового квартала                |
|  | Граница публичного сервитута                               |  | Номер кадастрового квартала                  |
|  | Граница земельного участка, учтенного в ЕГРН               |  | Линейное сооружение - ВЛ 110 кВ Промзона - 3 |
|  | Номер земельного участка, учтенного в ЕГРН                 |   |  |

Подпись

  
Шелякина А. А.  


Дата 04 сентября 2024 г.

Ленинградская область  
Домошнинский район  
г. п. Виллозское

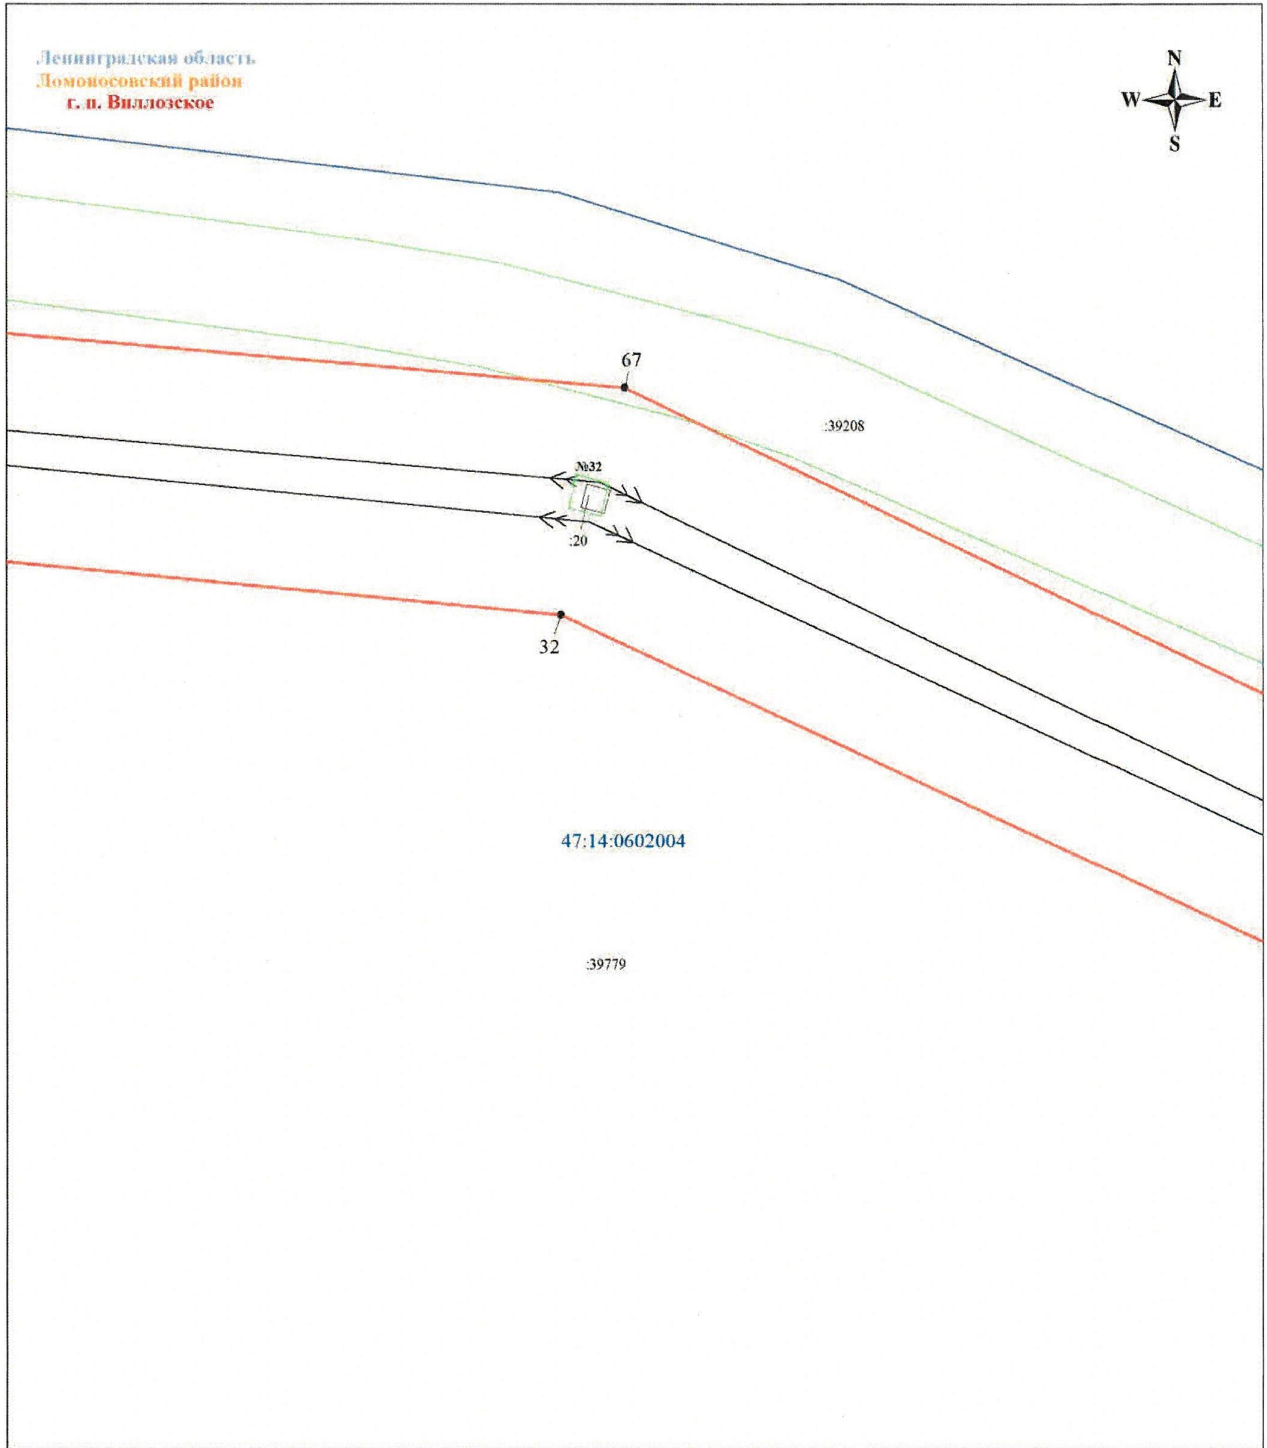

Масштаб 1:1000

Используемые условные знаки и обозначения:


	Обозначение характерной точки границы публичного сервитута		Граница кадастрового квартала
	Граница публичного сервитута		Номер кадастрового квартала
	Граница земельного участка, учтенного в ЕГРН		Линейное сооружение - ВЛ 110 кВ Промзона - 3
	Номер земельного участка, учтенного в ЕГРН		

Подпись

Шелягина А. А.

Дата 04 сентября 2024 г.

Ленинградская область  
Ломоносовский район  
г. п. Вылловское

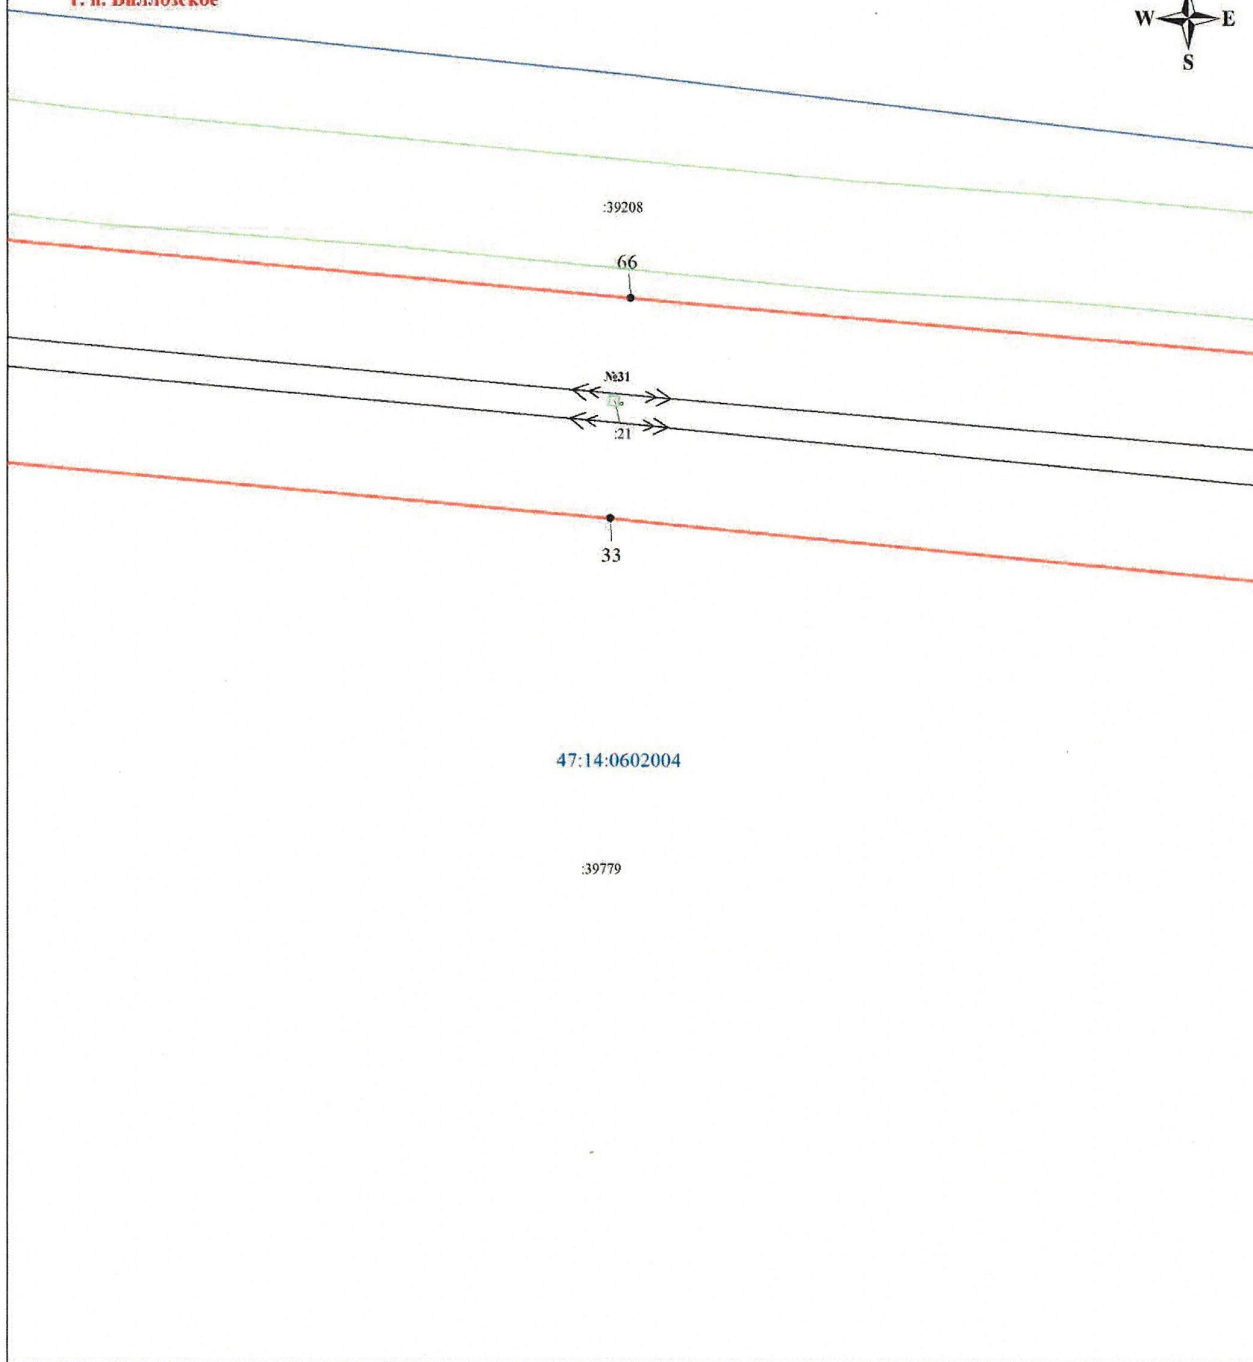

Масштаб 1:1000

Используемые условные знаки и обозначения:



Обозначение характерной точки границы публичного сервитута



Граница публичного сервитута



Граница земельного участка, учтенного в ЕГРН



Номер земельного участка, учтенного в ЕГРН



Граница кадастрового квартала



Номер кадастрового квартала




Линейное сооружение - ВЛ 110 кВ Промсона - 3

Подпись

Шелягин А. А.



Дата 04 сентября 2024 г.

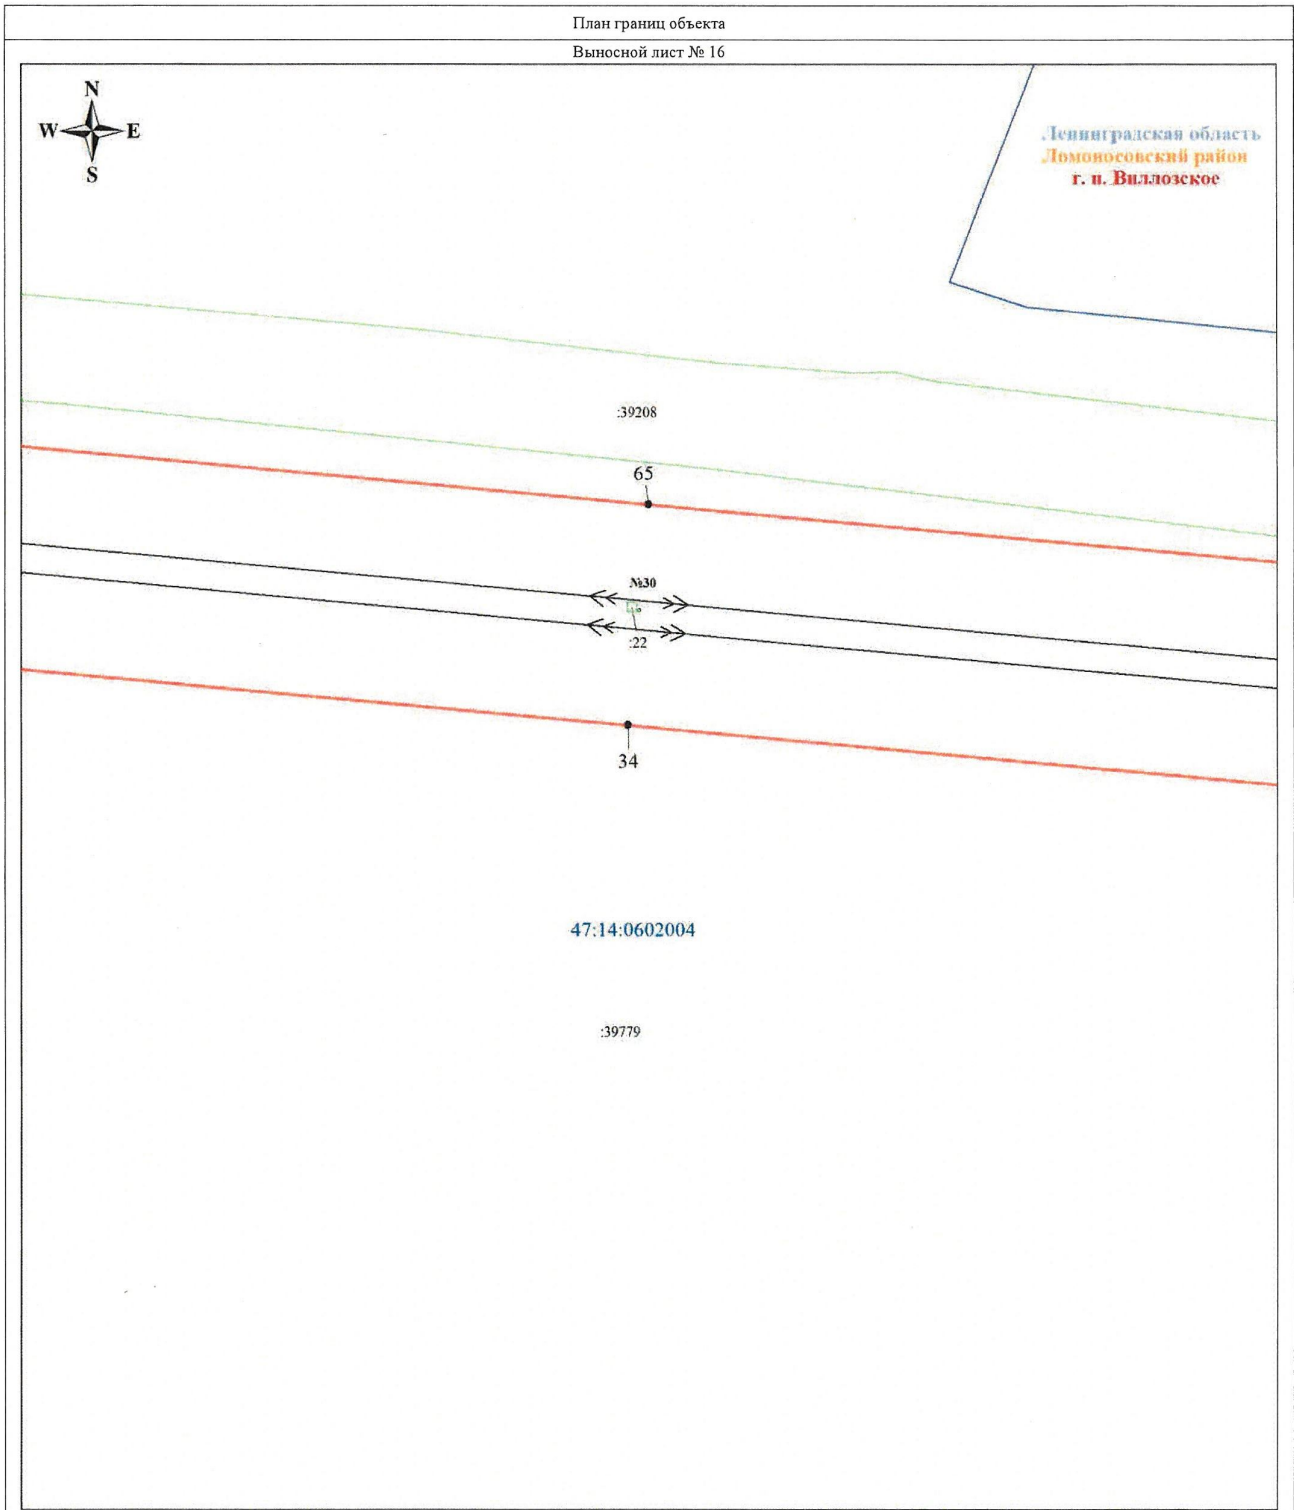

Масштаб 1:1000

Используемые условные знаки и обозначения:

	Обозначение характерной точки границы публичного сервитута		Граница кадастрового квартала
	Граница публичного сервитута		Номер кадастрового квартала
	Граница земельного участка, учтенного в ЕГРН		Линейное сооружение - ВЛ 110 кВ Промзона - 3
	Номер земельного участка, учтенного в ЕГРН		

Подпись




Шелякина А. А.

Дата 04 сентября 2024 г.



Ленинградская область  
Ломоносовский район  
г. п. Виллозское

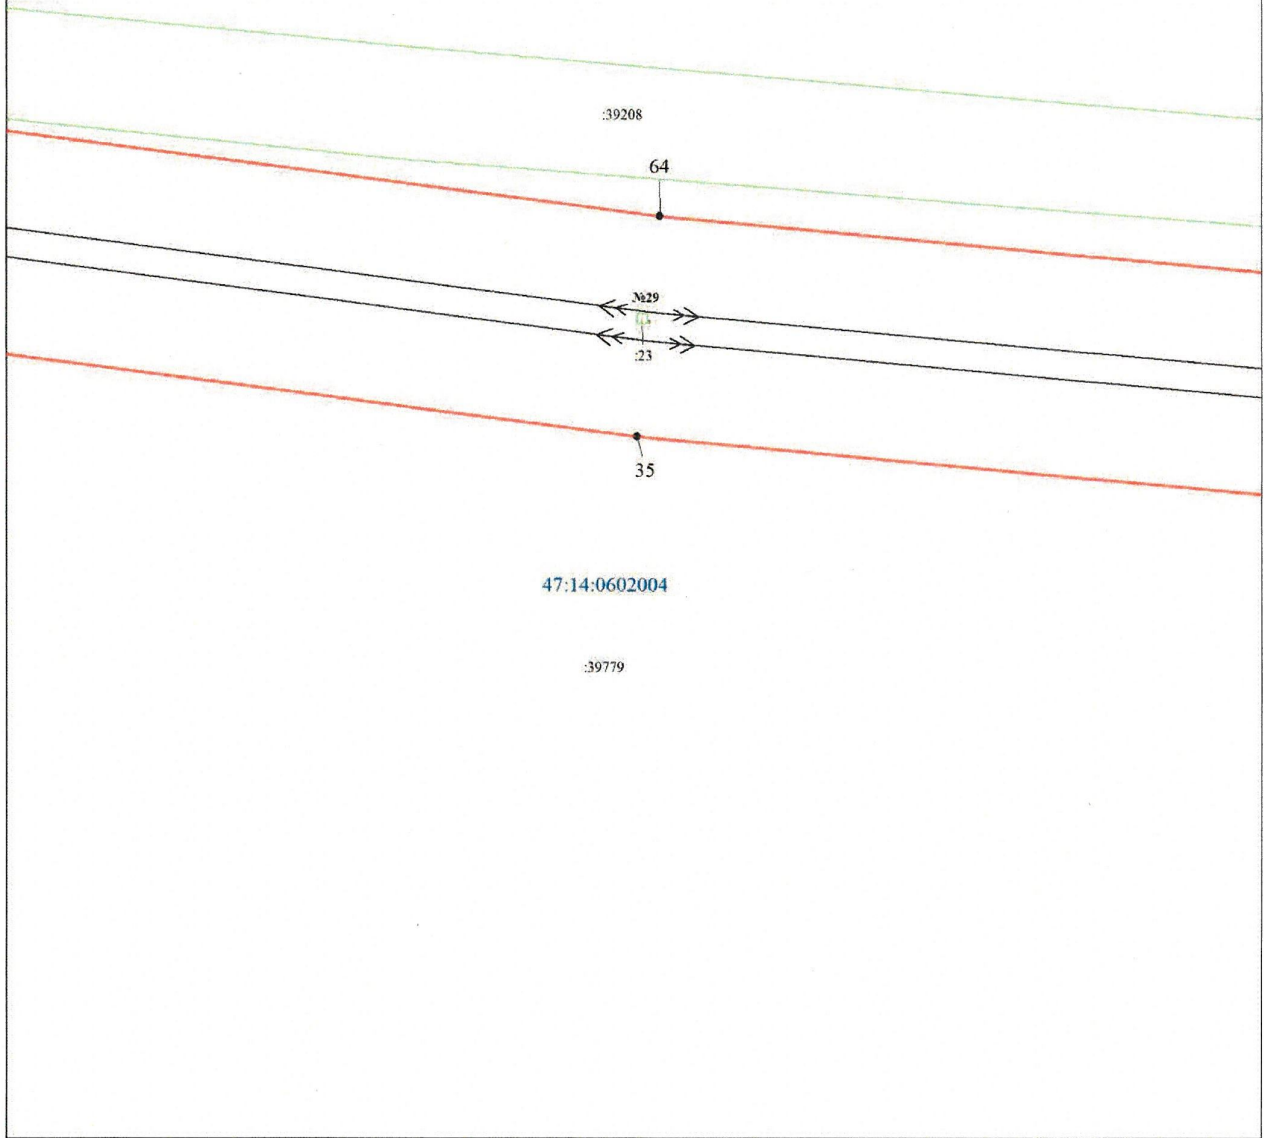

Масштаб 1:1000

Используемые условные знаки и обозначения:


	Обозначение характерной точки границы публичного сервитута		Граница кадастрового квартала
	Граница публичного сервитута		Номер кадастрового квартала
	Граница земельного участка, учтенного в ЕГРН		Линейное сооружение - ВЛ 110 кВ Промзона - 3
	Номер земельного участка, учтенного в ЕГРН		

Подпись

Шелякина А. А.

Дата 04 сентября 2024 г.



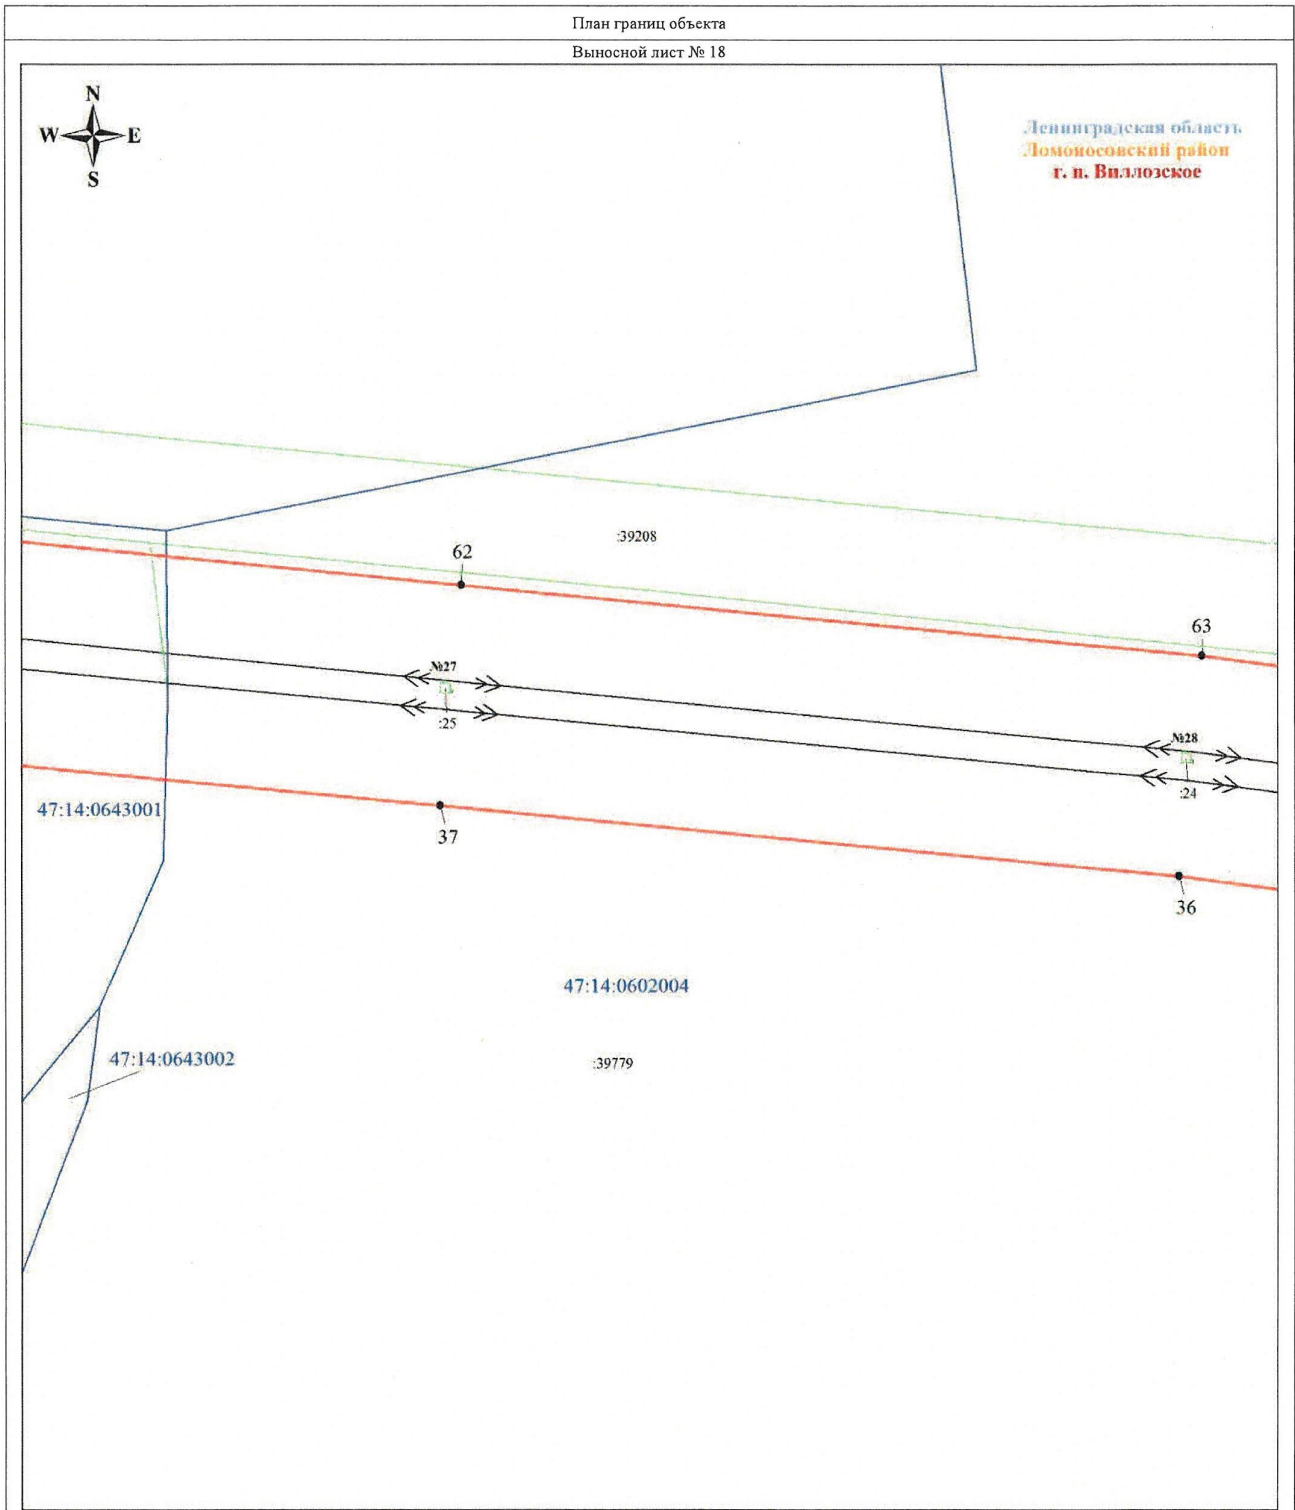

Масштаб 1:1000

Используемые условные знаки и обозначения:

	Обозначение характерной точки границы публичного сервитута		Граница кадастрового квартала
	Граница публичного сервитута		Номер кадастрового квартала
	Граница земельного участка, учтенного в ЕГРН		Линейное сооружение - ВЛ 110 кВ Промзона - 3
	Номер земельного участка, учтенного в ЕГРН		


Подпись

Шелякина А. А.

Дата 04 сентября 2024 г.



Ленинградская область  
Домновосопский район  
г. п. Видловское

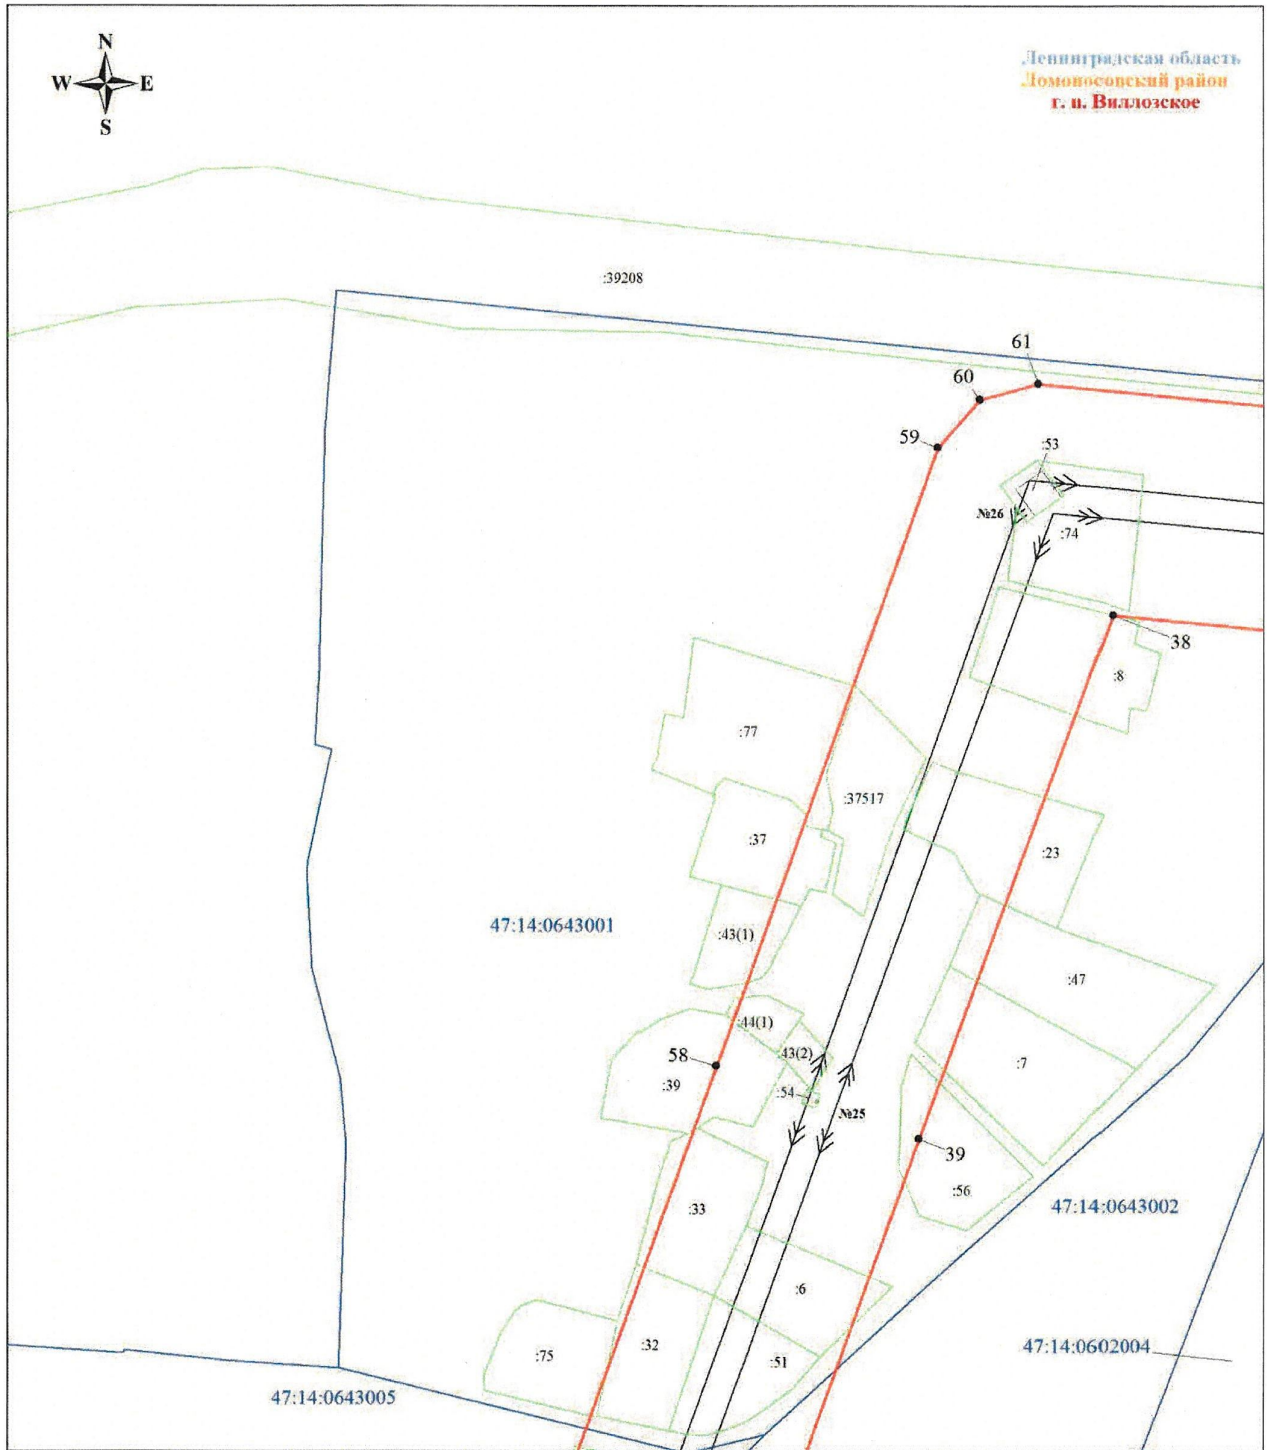

Масштаб 1:1000

Используемые условные знаки и обозначения:


- |   |  |   |  |
|---|--|---|--|
|  | Обозначение характерной точки границы публичного сервитута |  | Граница кадастрового квартала                |
|  | Граница публичного сервитута                               |  | Номер кадастрового квартала                  |
|  | Граница земельного участка, учтенного в ЕГРН               |  | Линейное сооружение - ВЛ 110 кВ Промзона - 3 |
|  | Номер земельного участка, учтенного в ЕГРН                 |   |  |

Подпись



Шелякина А. А.

Дата 04 сентября 2024 г.

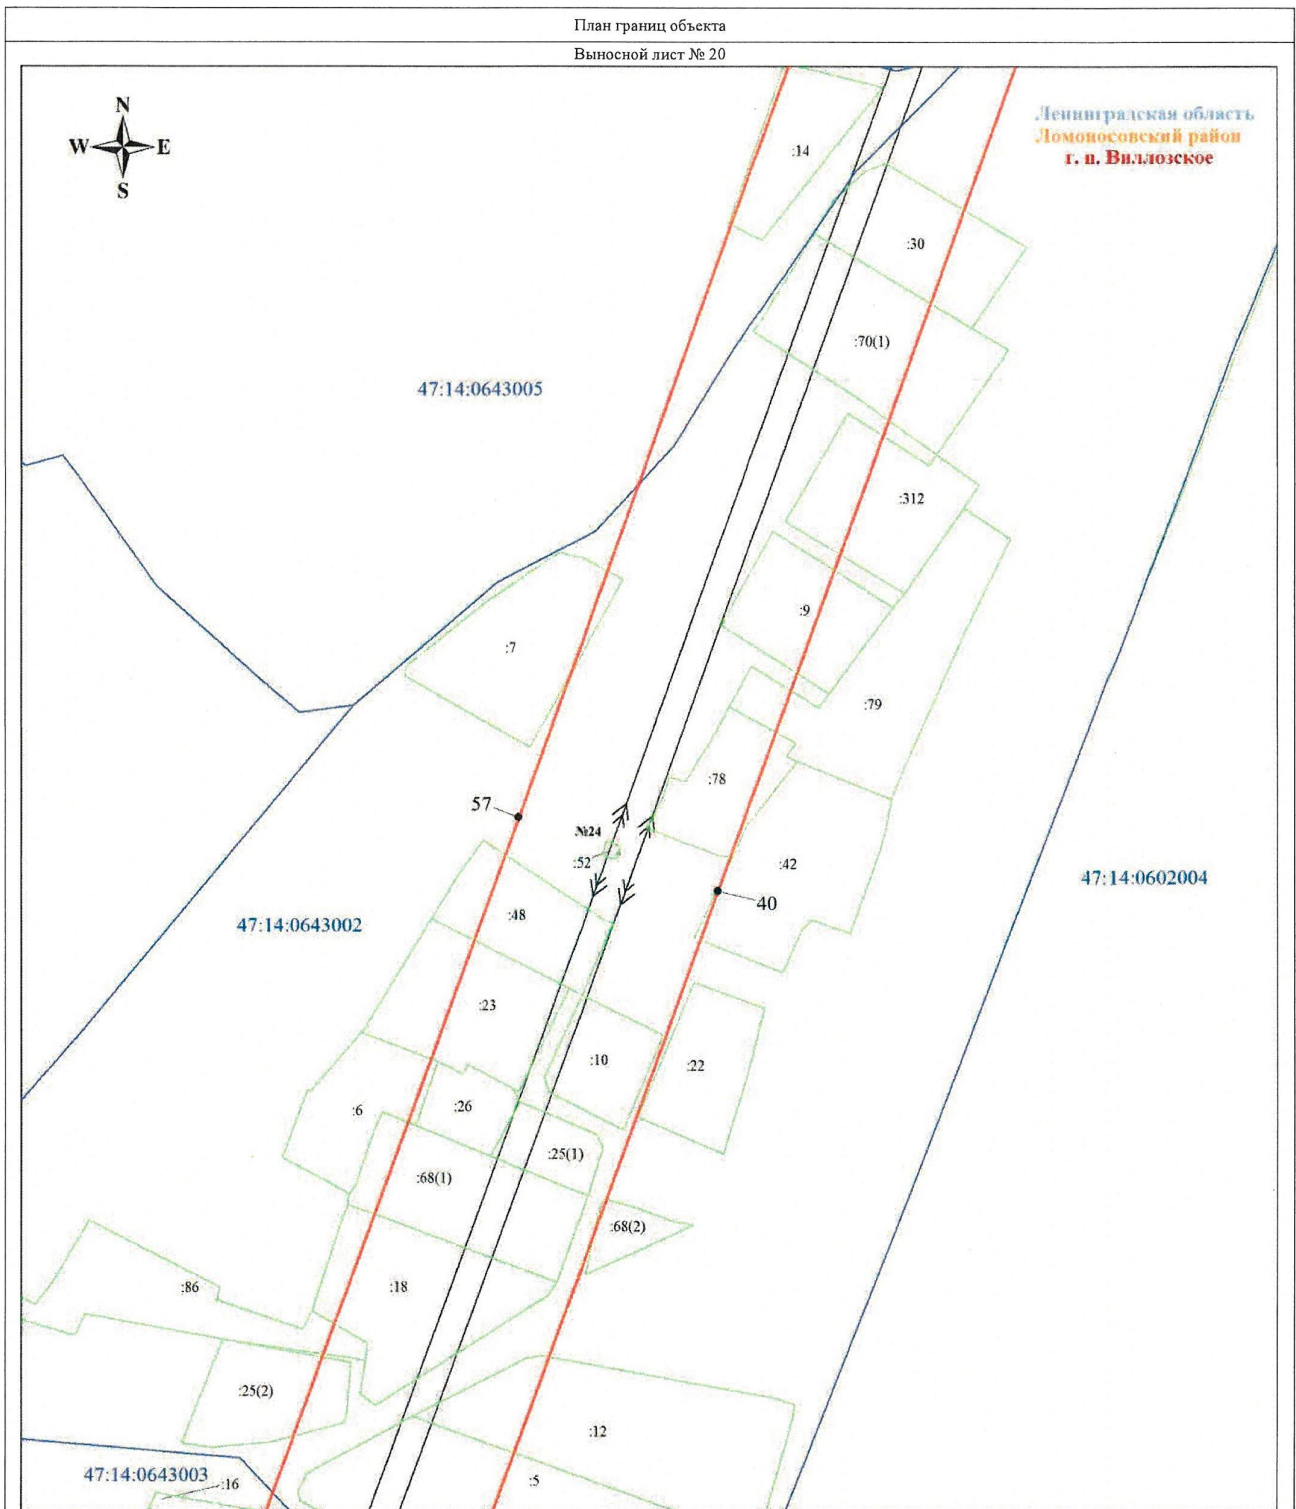

Ленинградская область  
Ломоносовский район  
г. п. Виллозское

Масштаб 1:1000

Используемые условные знаки и обозначения:

- |   |  |   |  |
|---|--|---|--|
|  | Обозначение характерной точки границы публичного сервитута |  | Граница кадастрового квартала                |
|  | Граница публичного сервитута                               |  | Номер кадастрового квартала                  |
|  | Граница земельного участка, учтенного в ЕГРН               |  | Линейное сооружение - ВЛ 110 кВ Промсона - 3 |
|  | Номер земельного участка, учтенного в ЕГРН                 |   |  |

Подпись

Шелякина А. А.



Дата 04 сентября 2024 г.



Масштаб 1:1000


Используемые условные знаки и обозначения:

- |   |  |   |  |
|---|--|---|--|
|  | Обозначение характерной точки границы публичного сервитута |  | Граница кадастрового квартала                |
|  | Граница публичного сервитута                               |  | 47:14:0601004 Номер кадастрового квартала    |
|  | Граница земельного участка, учтенного в ЕГРН               |  | Линейное сооружение - ВЛ 110 кВ Промсона - 3 |
|  | :20 Номер земельного участка, учтенного в ЕГРН             |   |  |

Подпись

  
Шелякина А. А.  


Дата 04 сентября 2024 г.

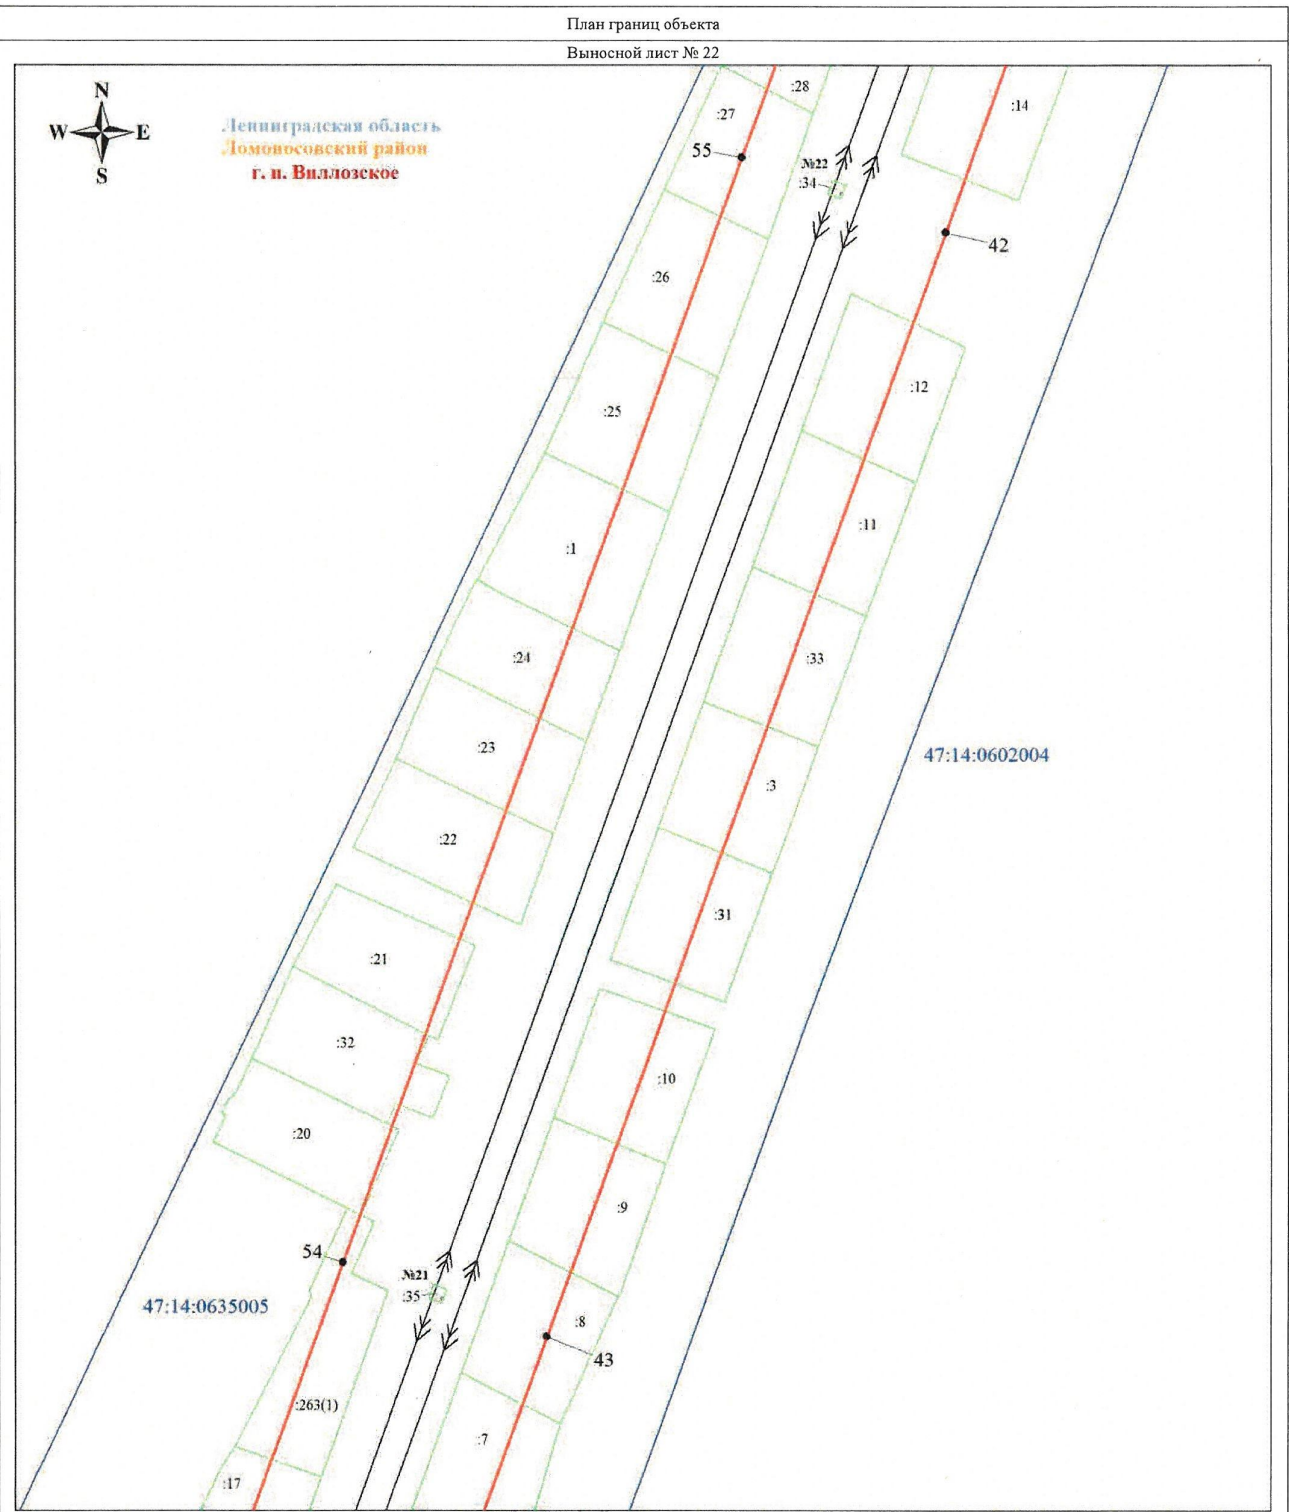

Масштаб 1:1000


Используемые условные знаки и обозначения:

	Обозначение характерной точки границы публичного сервитута		Граница кадастрового квартала
	Граница публичного сервитута		Номер кадастрового квартала
	Граница земельного участка, учтенного в ЕГРН		Линейное сооружение - ВЛ 110 кВ Промзона - 3
	Номер земельного участка, учтенного в ЕГРН		

Подпись

Шелякина А. А.




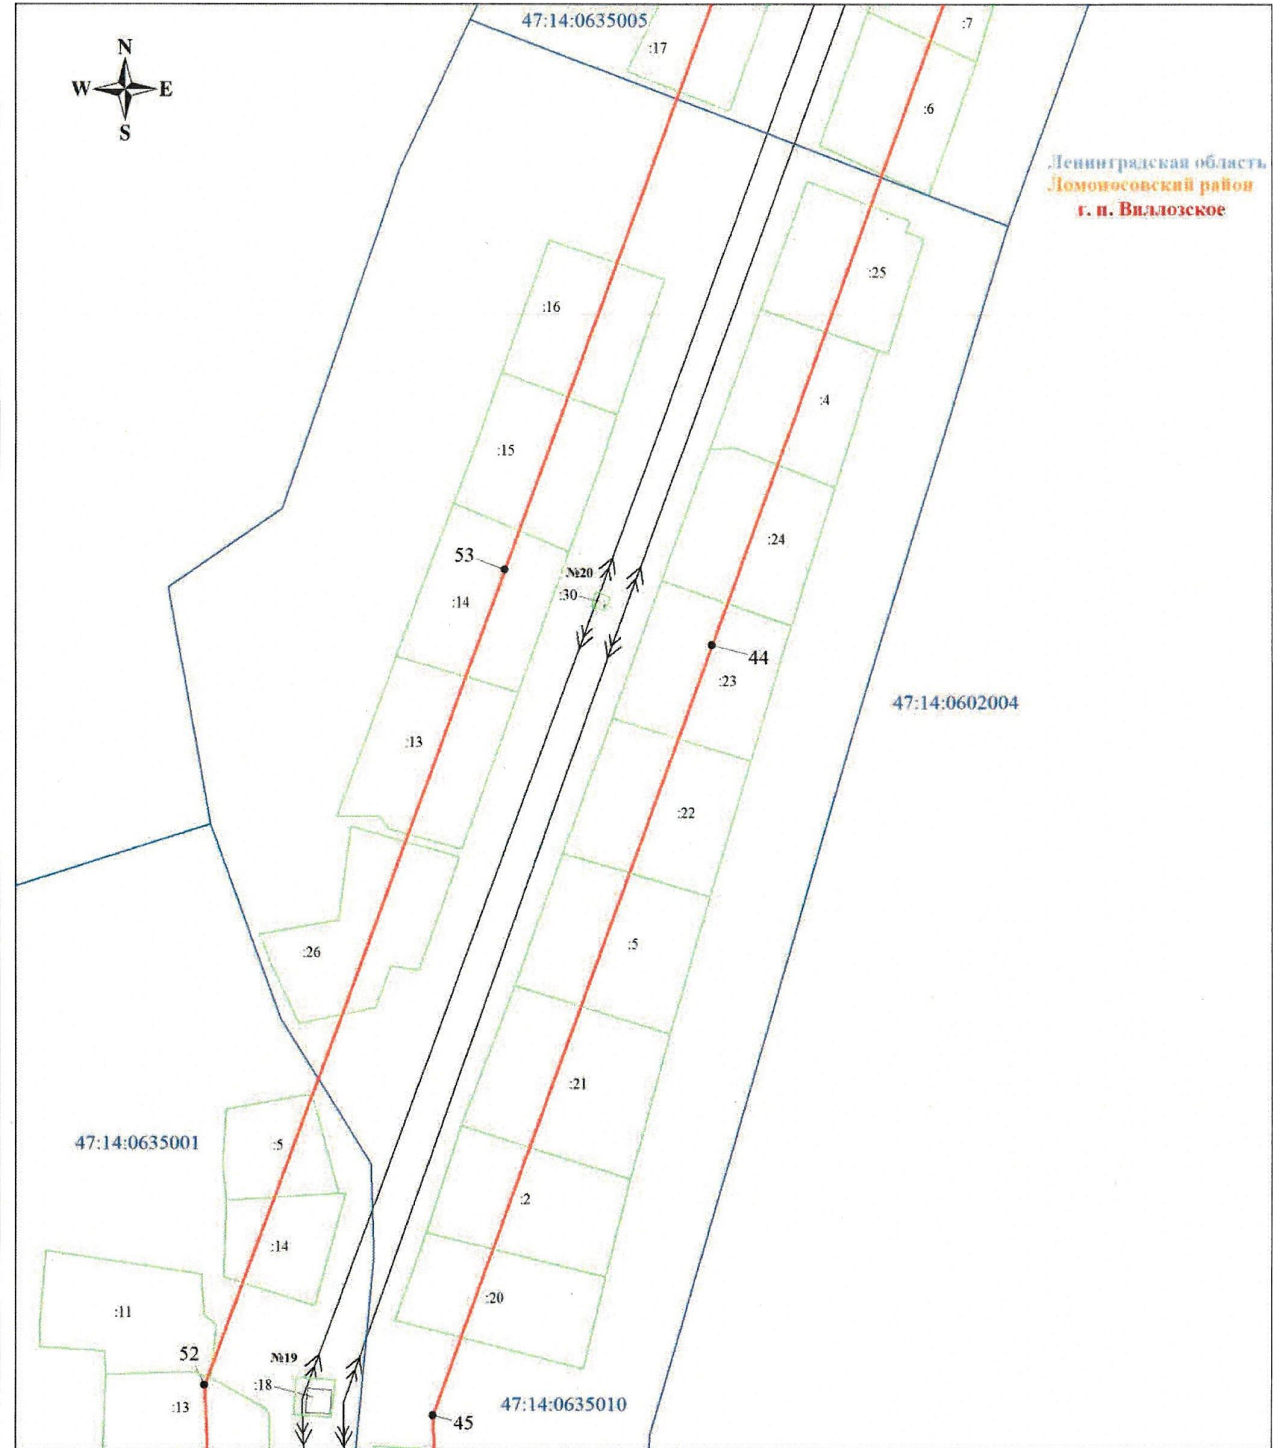


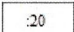
Дата 04 сентября 2024 г.



Ленинградская область  
Домновосовский район  
г. п. Видловское

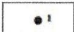Масштаб 1:1000


Используемые условные знаки и обозначения:

- |   |  |   |  |
|---|--|---|--|
|  | Обозначение характерной точки границы публичного сервитута |  | Граница кадастрового квартала                |
|  | Граница публичного сервитута                               |  | Номер кадастрового квартала                  |
|  | Граница земельного участка, учтенного в ЕГРН               |  | Линейное сооружение - ВЛ 110 кВ Промзона - 3 |
|  | Номер земельного участка, учтенного в ЕГРН                 |   |  |

Подпись  Шелякина А. А.

Дата 04 сентября 2024 г.

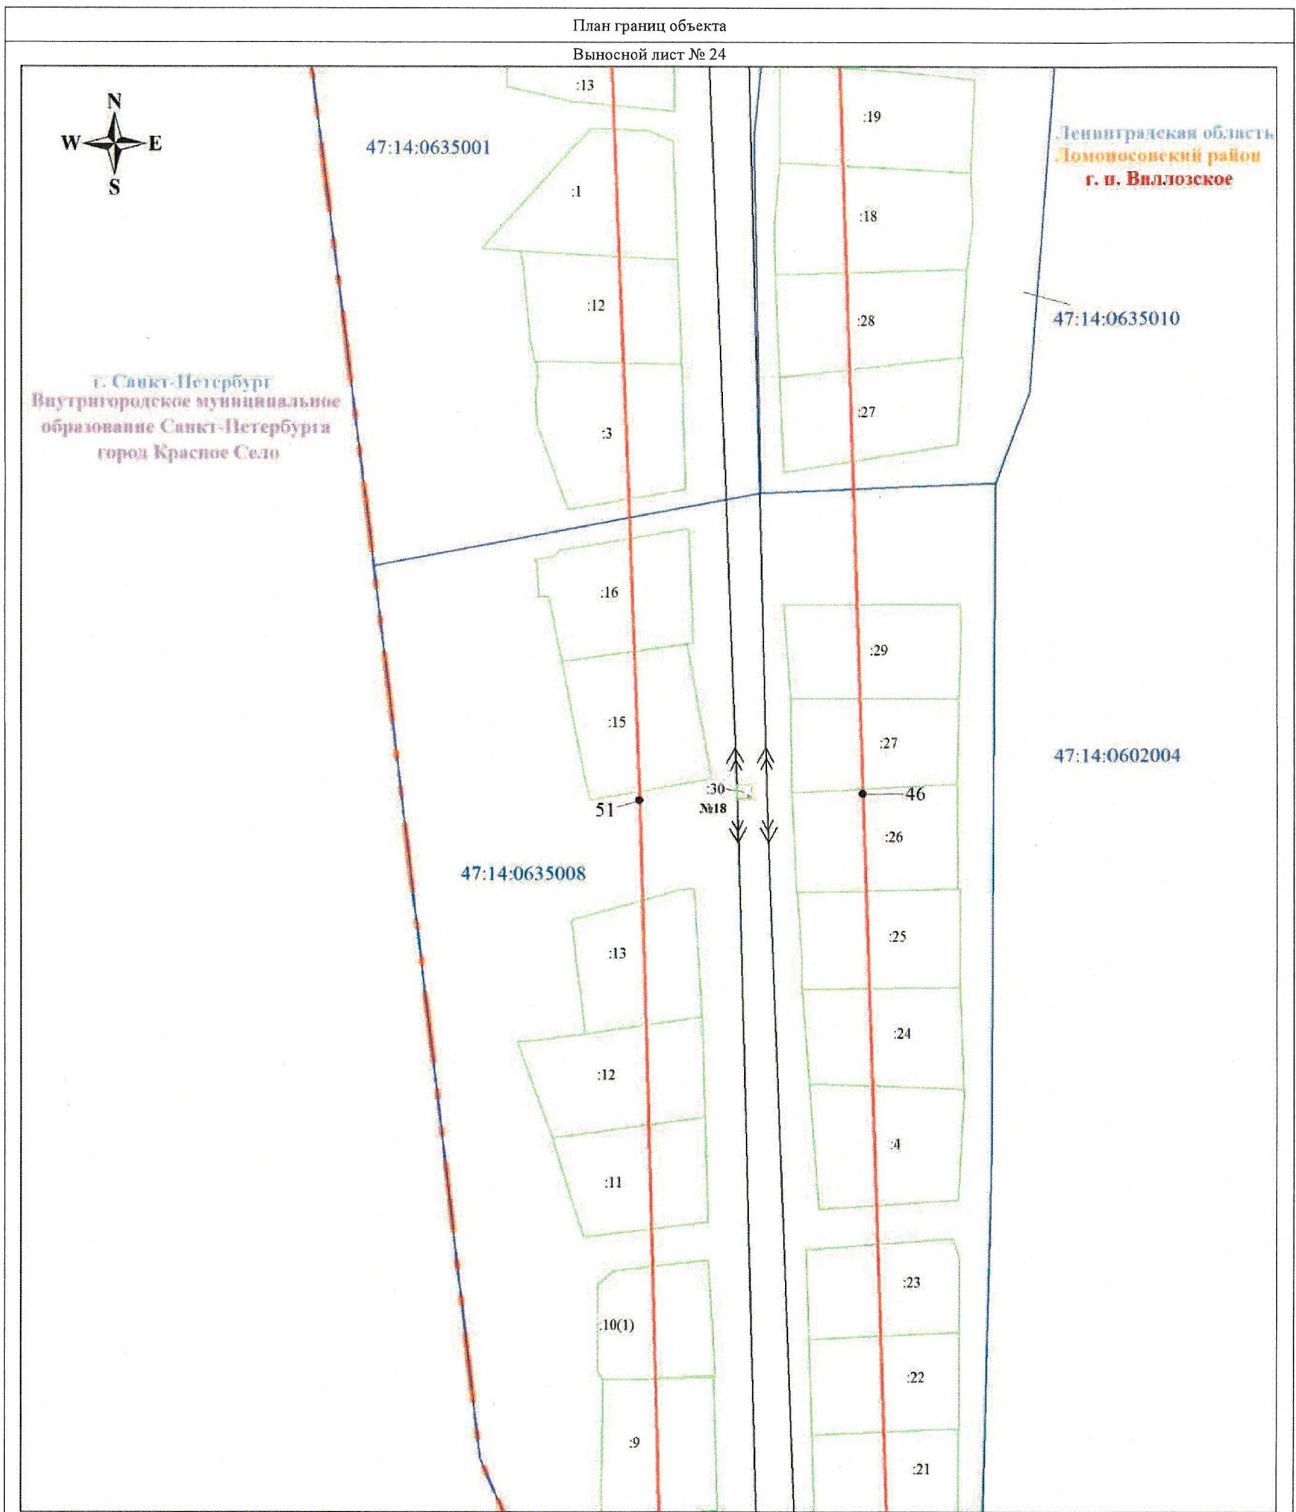



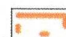





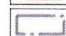
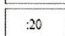


г. Санкт-Петербург  
Внутригородское муниципальное  
образование Санкт-Петербурга  
город Красное Село

Ленинградская область  
Ломоносовский район  
г. п. Виллозское

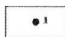Масштаб 1:1000


Используемые условные знаки и обозначения:

- |  |  |  |
|--|--|--|
|  Обозначение характерной точки границы публичного сервитута |  Граница кадастрового квартала                |  Граница муниципального района  |
|  Граница публичного сервитута                               |  Номер кадастрового квартала                  |  Граница населенного пункта   |
|  Граница земельного участка, учтенного в ЕГРН               |  Линейное сооружение - ВЛ 110 кВ Промзона - 3 |  Граница внутригородского муниципального образования Санкт-Петербурга |
|  Номер земельного участка, учтенного в ЕГРН                 |  |  |

Подпись  Шелькина А. А.



Дата 04 сентября 2024 г.

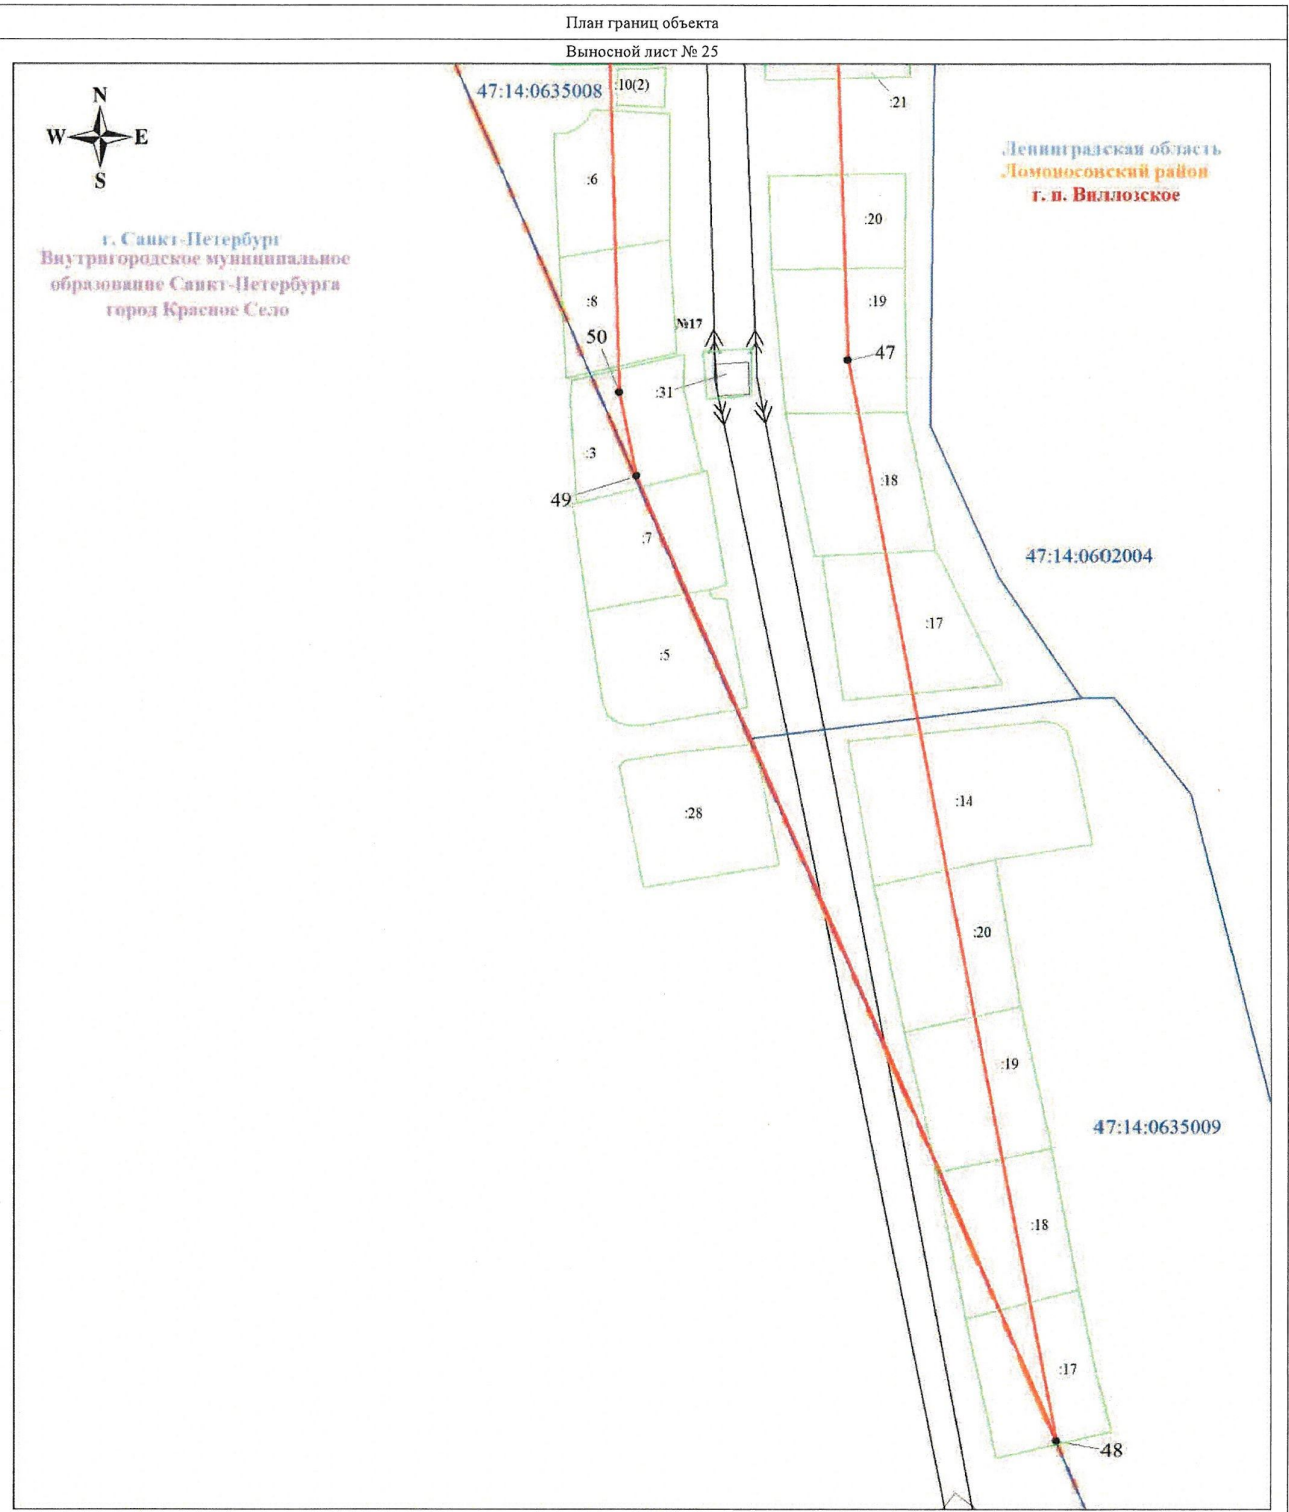

Масштаб 1:1000

Используемые условные знаки и обозначения:

	Обозначение характерной точки границы публичного сервитута		Граница кадастрового квартала		Граница муниципального района
	Граница публичного сервитута		Номер кадастрового квартала		Граница населенного пункта
	Граница земельного участка, учтенного в ЕГРН		Линейное сооружение - ВЛ 110 кВ Промзона - 3		Граница внутригородского муниципального образования Санкт-Петербурга
	Номер земельного участка, учтенного в ЕГРН				

Подпись  Шелякина А. А.



Дата 04 сентября 2024 г.