


Раздел 4

План границ объекта

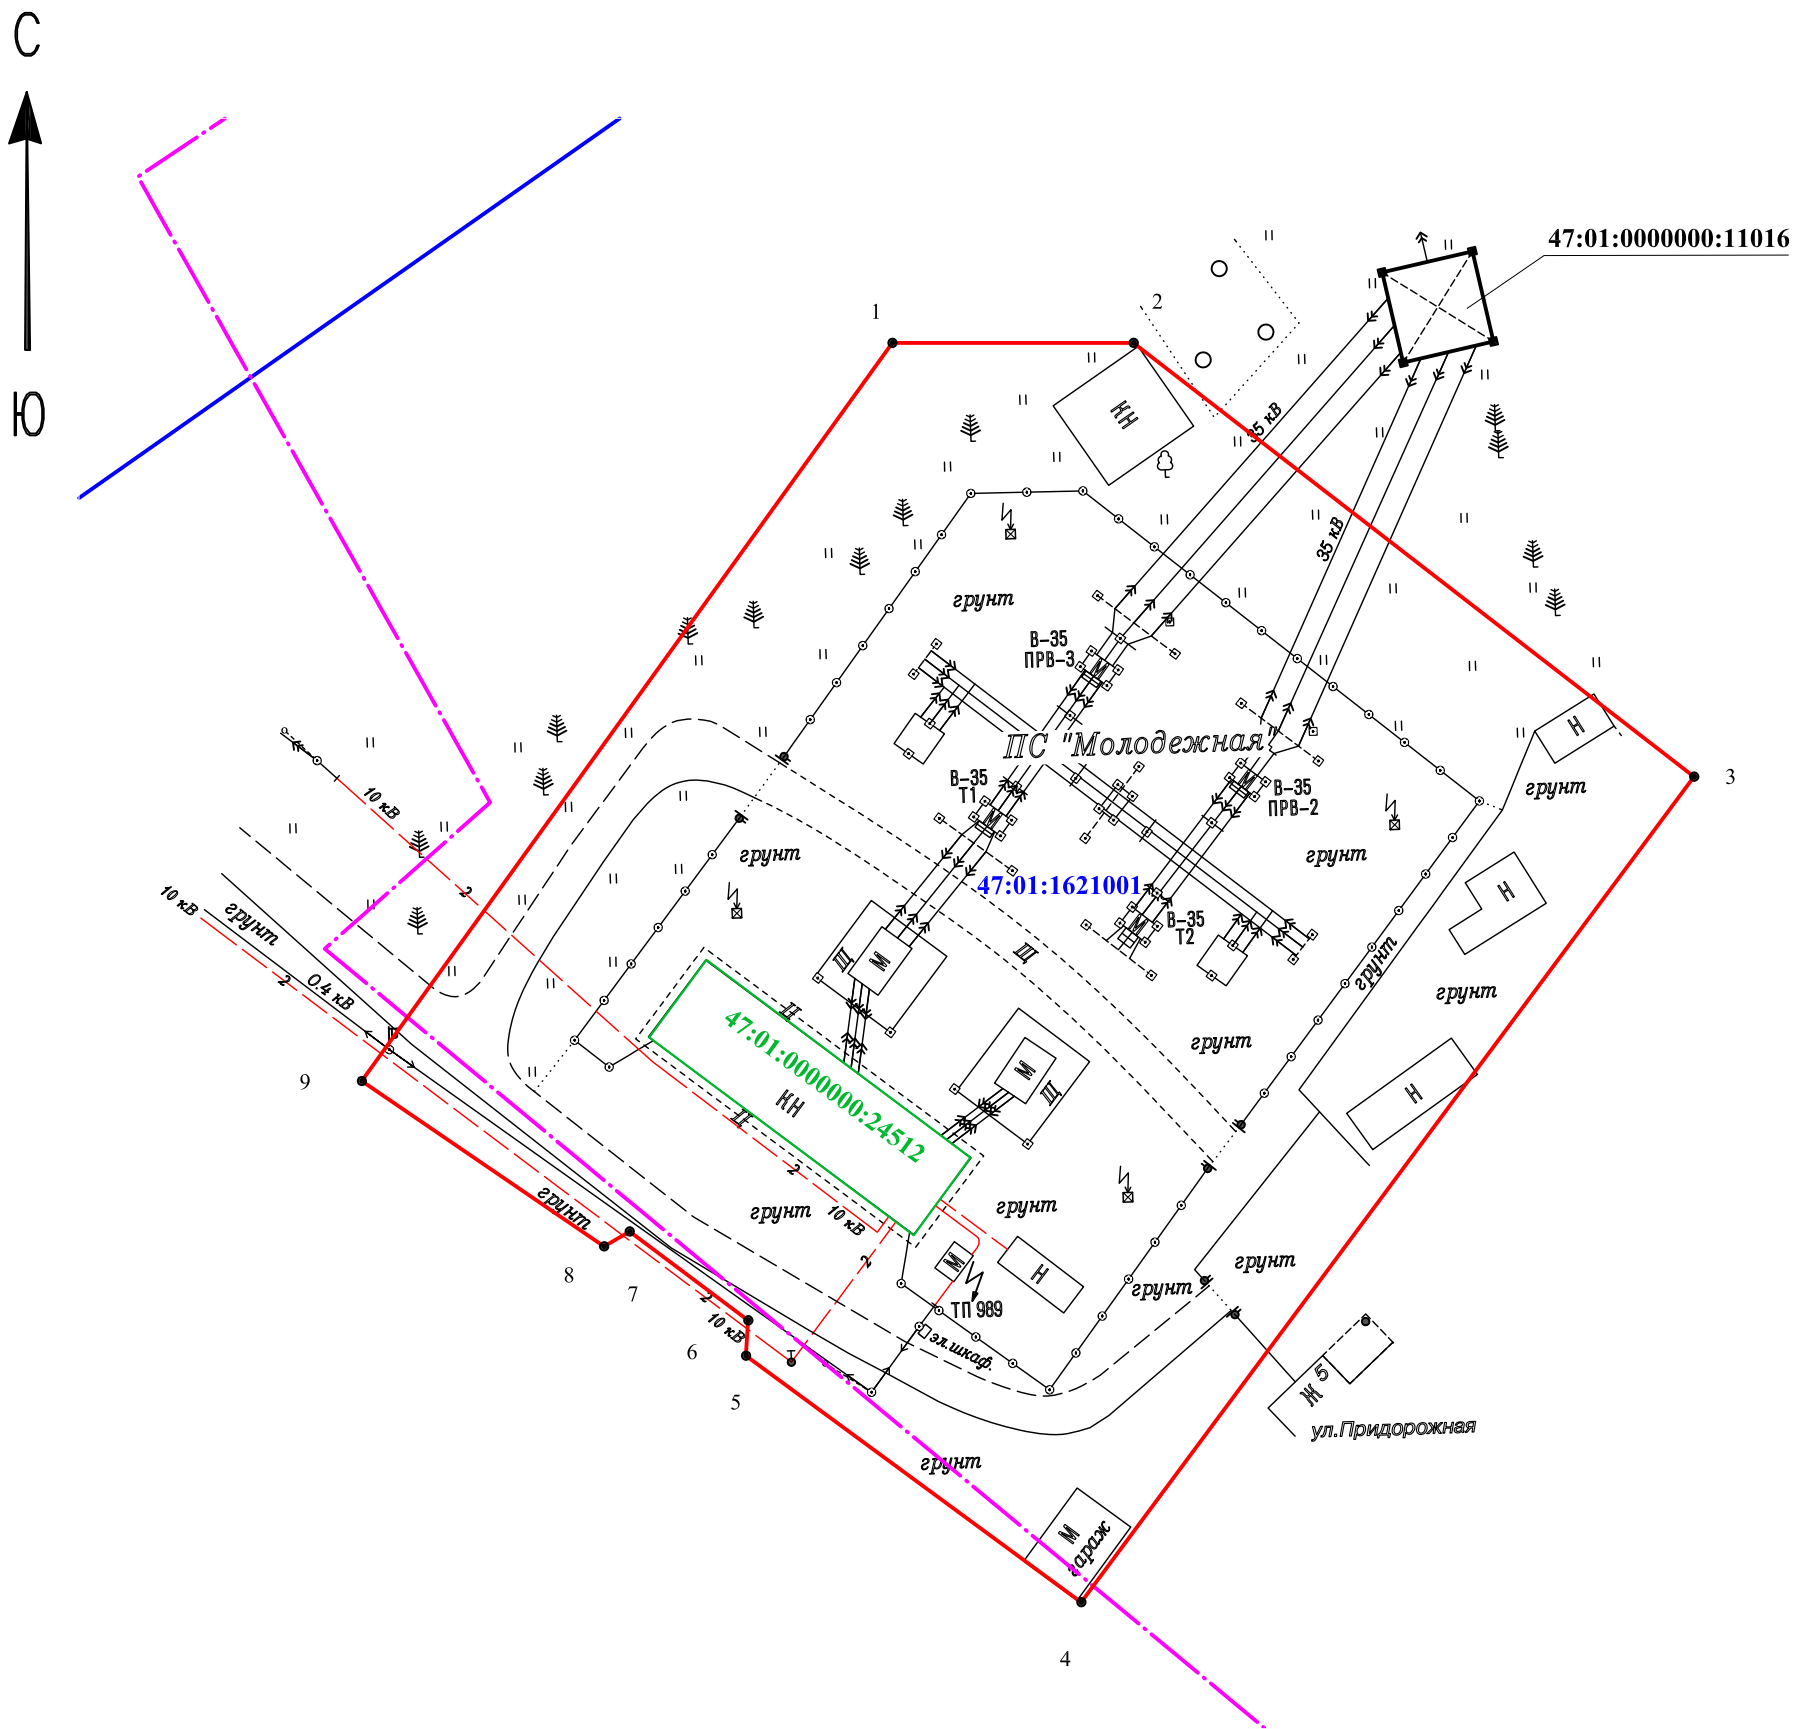

Масштаб 1:500

Условные обозначения:

- граница земельного участка, учтенного в ЕГРН
- граница публичного сервитута
- граница кадастрового квартала

47:01:1621001 - номер кадастрового квартала

47:01:0000000:11016 - номер земельного участка, учтенного в ЕГРН

• 1 - обозначение характерной точки границы публичного сервитута

- граница населенного пункта

- граница объекта капитального строительства, учтенного в ЕГРН

47:01:0000000:24512 - номер объекта капитального строительства, учтенного в ЕГРН



Подпись _____ Дата " 29 " _____ 11 _____ 2023 г.