


Условные обозначения:

-  - граница публичного сервитута
-  - граница сооружения - ВЛ-110 кВ Белогорка-2 (Кадастровый номер 47:25:0000000:170)
-  - граница муниципального образования по сведениям ЕГРН
- 47:14:0602004 - номер кадастрового квартала
-  - граница кадастрового квартала

Масштаб 1:70 000



Подпись _____ Дата "17" января 2024 г

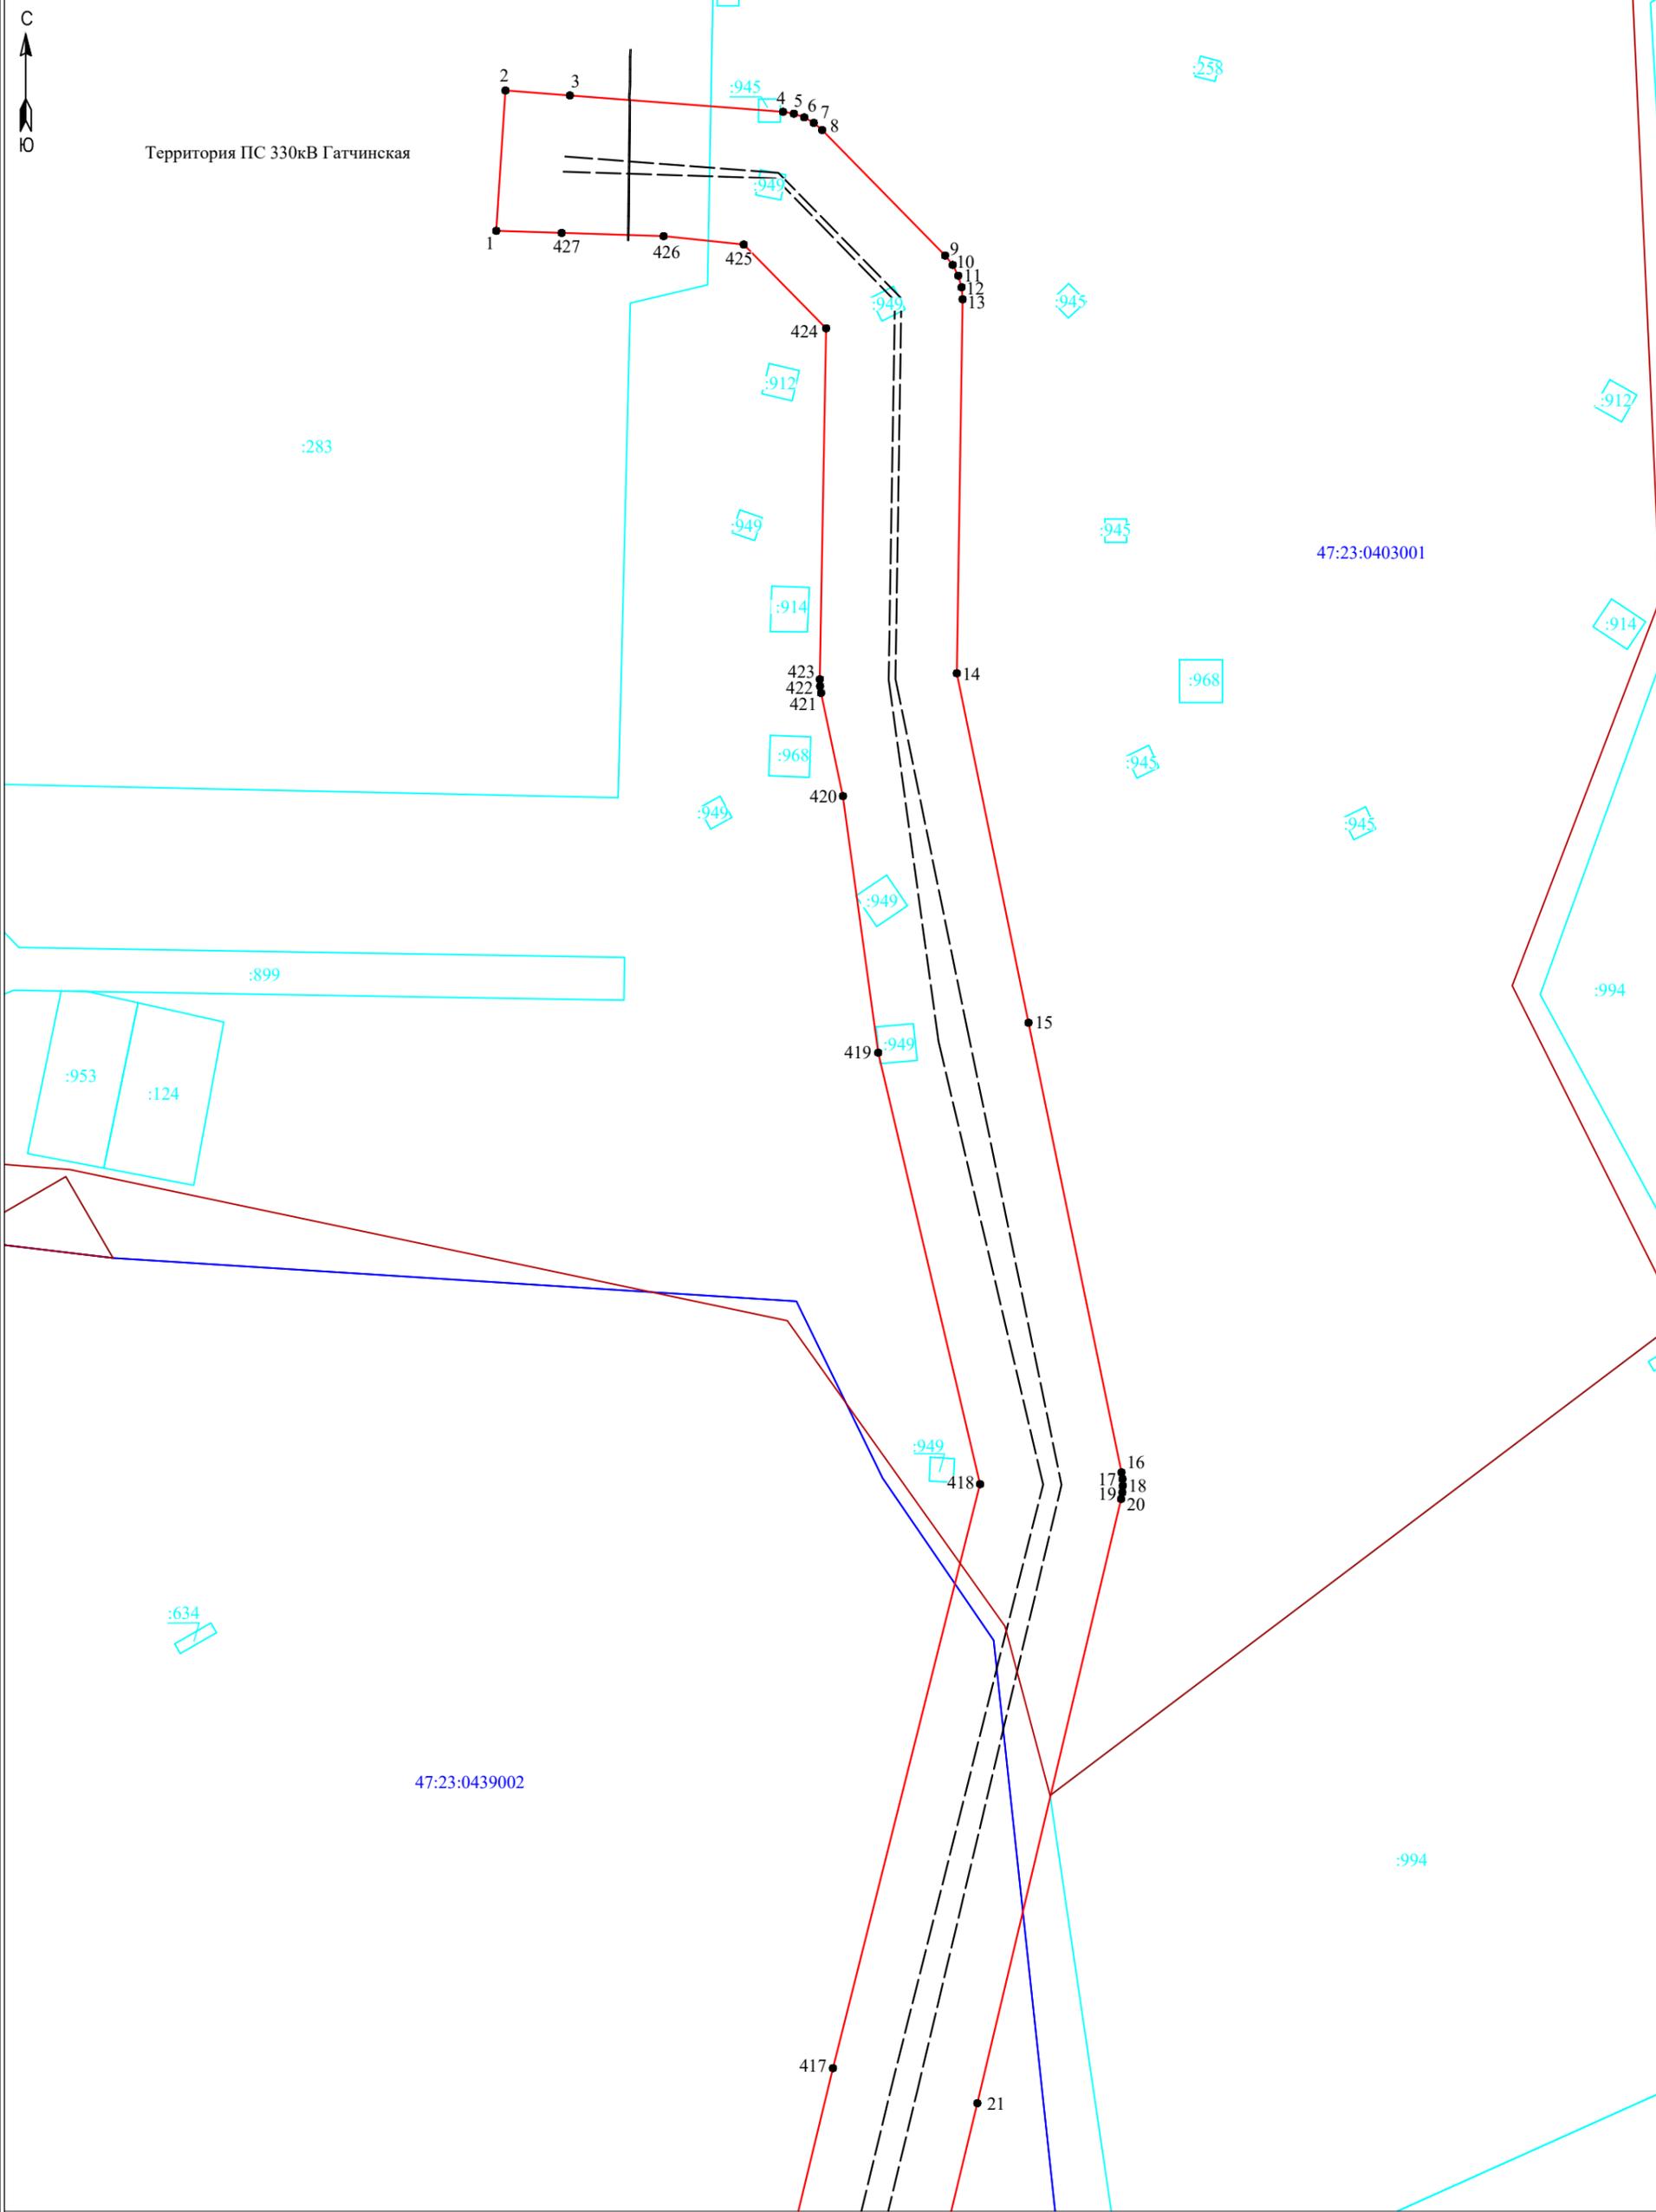

Территория ПС 330кВ Гатчинская

47:23:0403001

47:23:0439002


Условные обозначения:

- граница публичного сервитута
- граница земельного участка, сведения о котором содержатся в ЕГРН
- воздушная линия электропередач высокого напряжения ВЛ 110кВ
- 47:14:0602004 - номер кадастрового квартала
- граница кадастрового квартала
- :11 - обозначение земельного участка, сведения о котором содержатся в ЕГРН
- 3 - обозначение характерных точек границы публичного сервитута
- - - граница сооружения - ВЛ-110 кВ Белогорка-2 (Кадастровый номер 47:25:0000000:170)

Масштаб 1:2000



Подпись _____ Дата "17" января 2024 г

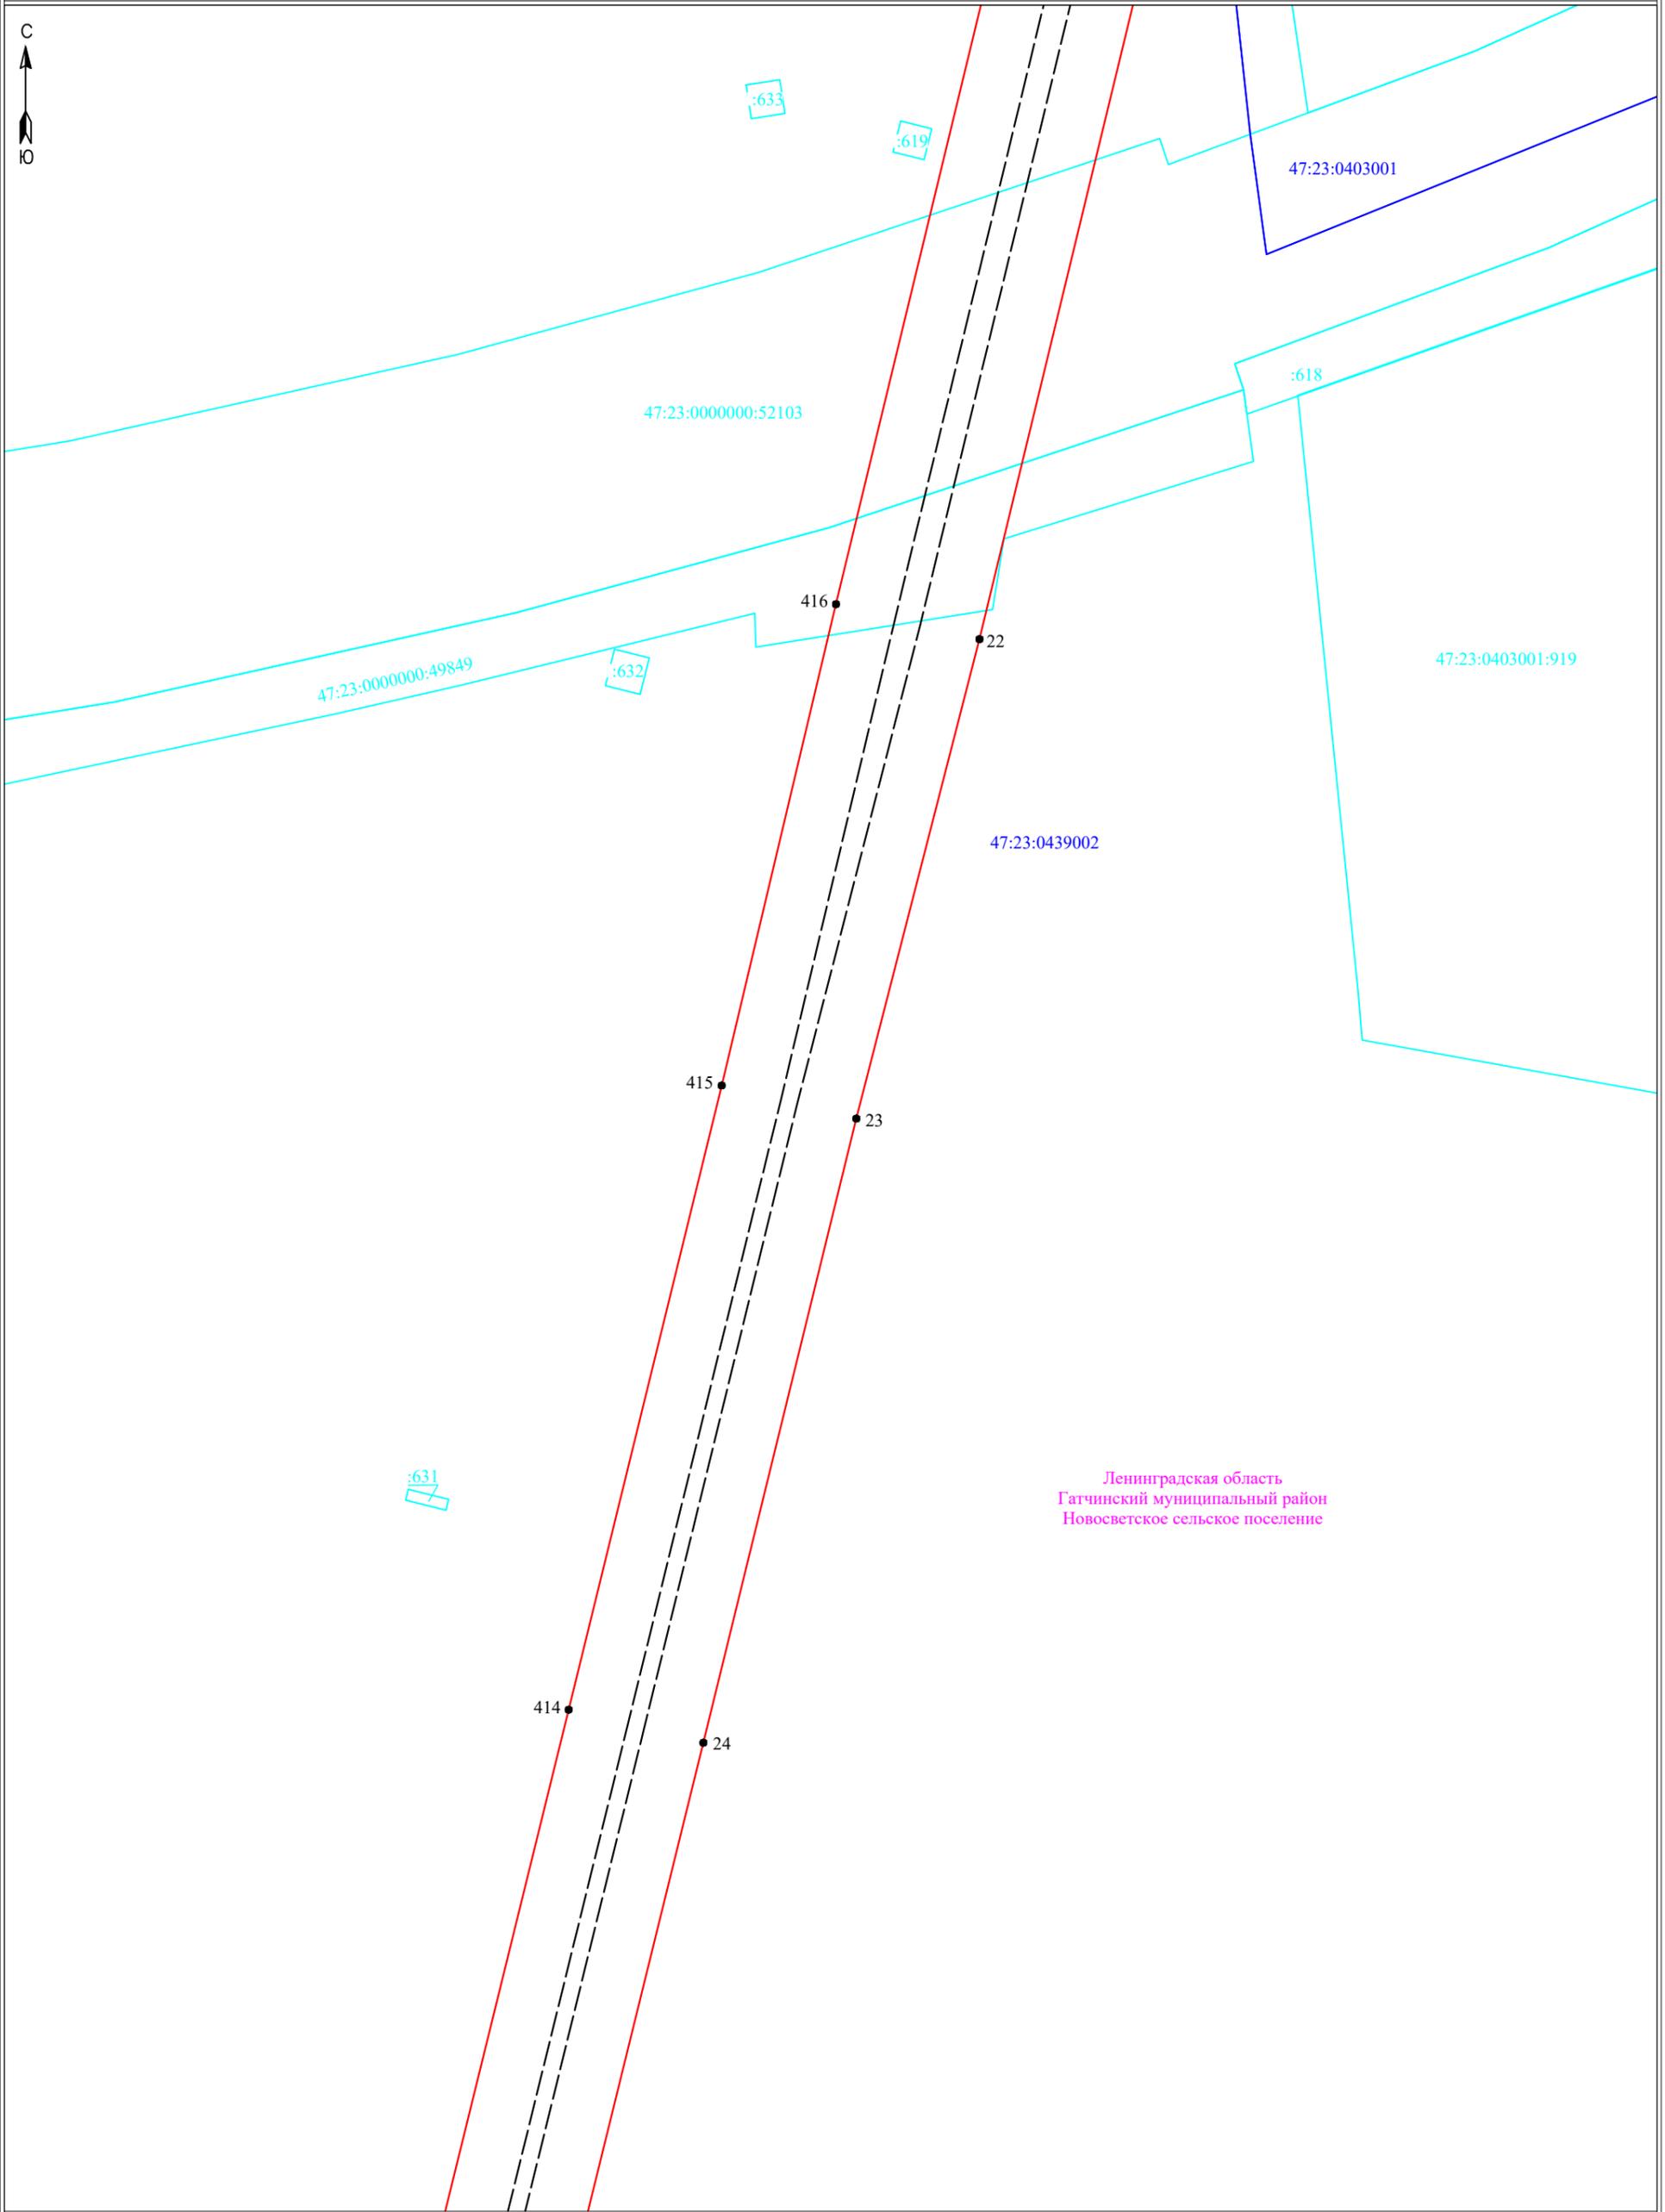

Ленинградская область
Гатчинский муниципальный район
Новосветское сельское поселение


Условные обозначения:

- граница публичногo сервитута
- граница земельного участка, сведения о котором содержатся в ЕГРН
- воздушная линия электропередач высокого напряжения ВЛ 110кВ
- 47:14:0602004 - номер кадастрового квартала
- граница кадастрового квартала
- обозначение земельного участка, сведения о котором содержатся в ЕГРН
- обозначение характерных точек границы публичногo сервитута
- граница сооружения - ВЛ-110 кВ Белогорка-2 (Кадастровый номер 47:25:0000000:170)

Масштаб 1:2000



Подпись _____ Дата "17" января 2024 г

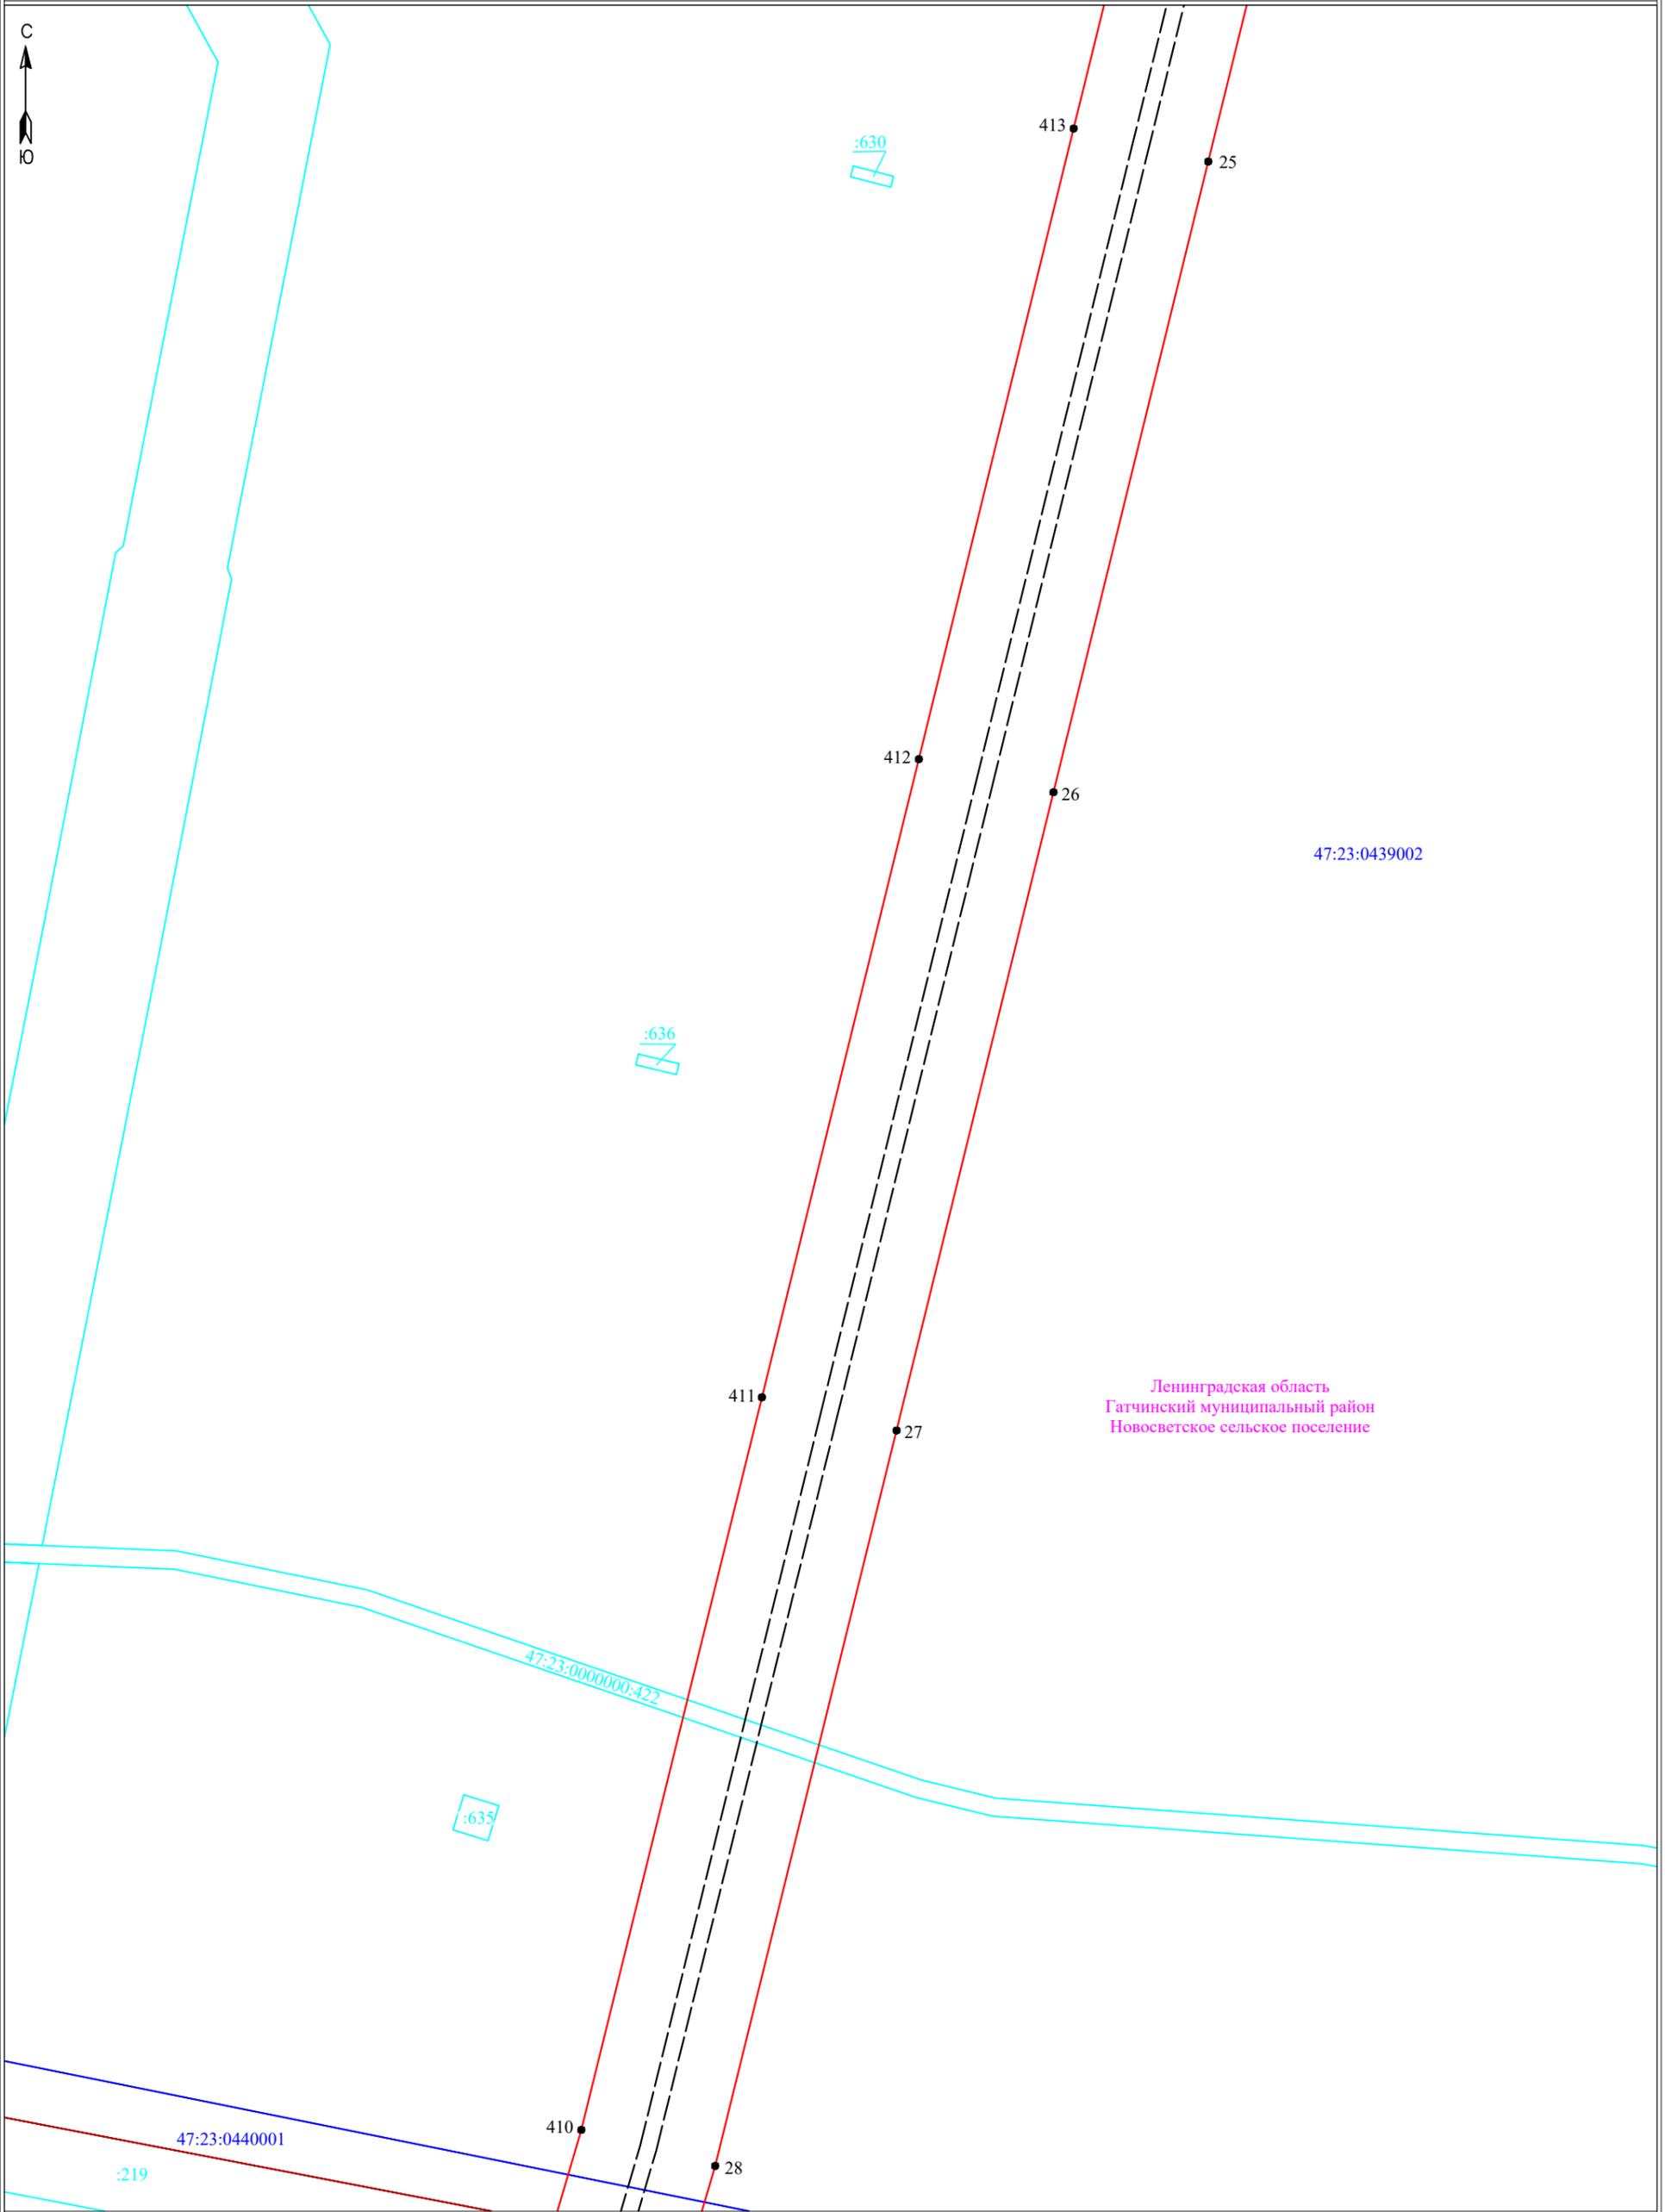

Ленинградская область
Гатчинский муниципальный район
Новосветское сельское поселение

Условные обозначения:

- - граница публичного сервитута
- - граница земельного участка, сведения о котором содержатся в ЕГРН
- - воздушная линия электропередач высокого напряжения ВЛ 110кВ
- 47:14:0602004 - номер кадастрового квартала
- - граница кадастрового квартала
- :11 - обозначение земельного участка, сведения о котором содержатся в ЕГРН
- 3 - обозначение характерных точек границы публичного сервитута
- - - - граница сооружения - ВЛ-110 кВ Белогорка-2 (Кадастровый номер 47:25:0000000:170)


Масштаб 1:2000



Подпись _____ Дата "17" января 2024 г



Ленинградская область
Гатчинский муниципальный район
Кобринское сельское поселение

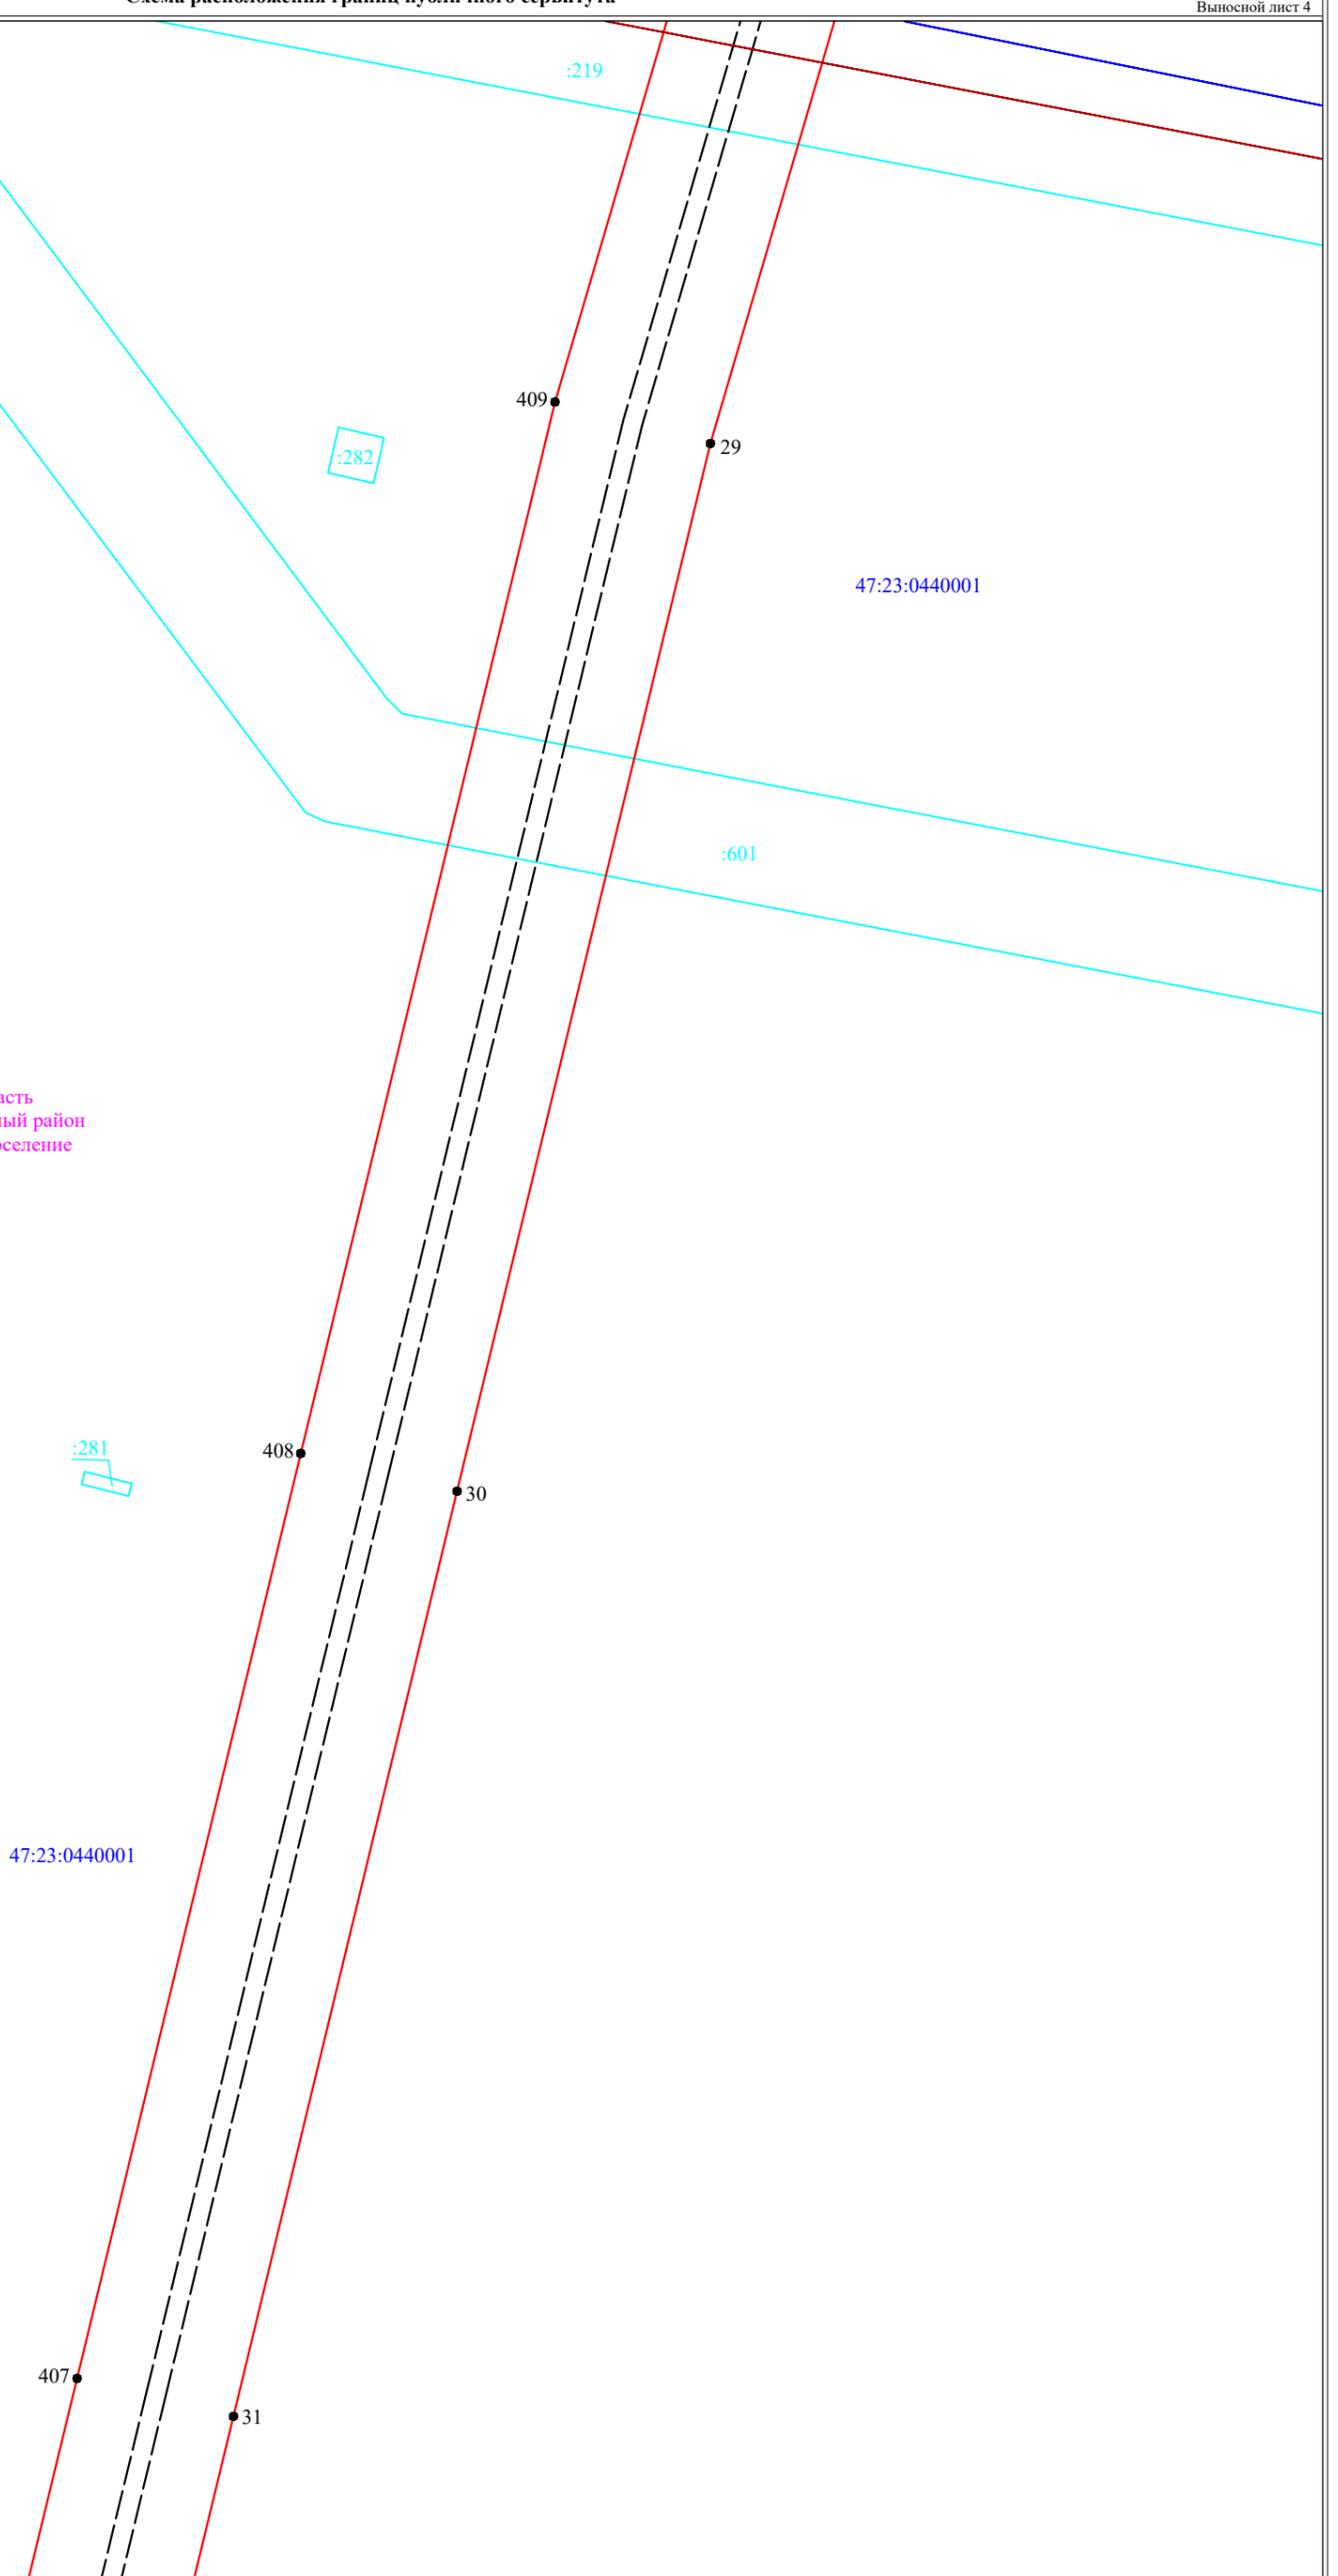

Условные обозначения:

- - граница публичного сервитута
- - граница земельного участка, сведения о котором содержатся в ЕГРН
- - воздушная линия электропередач высокого напряжения ВЛ 110кВ
- 47:14:0602004 - номер кадастрового квартала
- - граница кадастрового квартала
- :11 - обозначение земельного участка, сведения о котором содержатся в ЕГРН
- 3 - обозначение характерных точек границы публичного сервитута
- - - - граница сооружения - ВЛ-110 кВ Белогорка-2 (Кадастровый номер 47:25:0000000:170)

Масштаб 1:2000



Подпись _____ Дата " 17 " января 2024 г



47:23:0440001

:259

406

32

405

33

404

34

Условные обозначения:

- граница публичного сервитута
- граница земельного участка, сведения о котором содержатся в ЕГРН
- воздушная линия электропередач высокого напряжения ВЛ 110кВ
- 47:14:0602004 - номер кадастрового квартала
- граница кадастрового квартала
- обозначение земельного участка, сведения о котором содержатся в ЕГРН
- обозначение характерных точек границы публичного сервитута
- граница сооружения - ВЛ-110 кВ Белогорка-2 (Кадастровый номер 47:25:0000000:170)

Масштаб 1:2000




Подпись _____ Дата " 17 " января 2024 г

Гар
Кс



Ленинградская область
Гатчинский муниципальный район
Кобринское сельское поселение

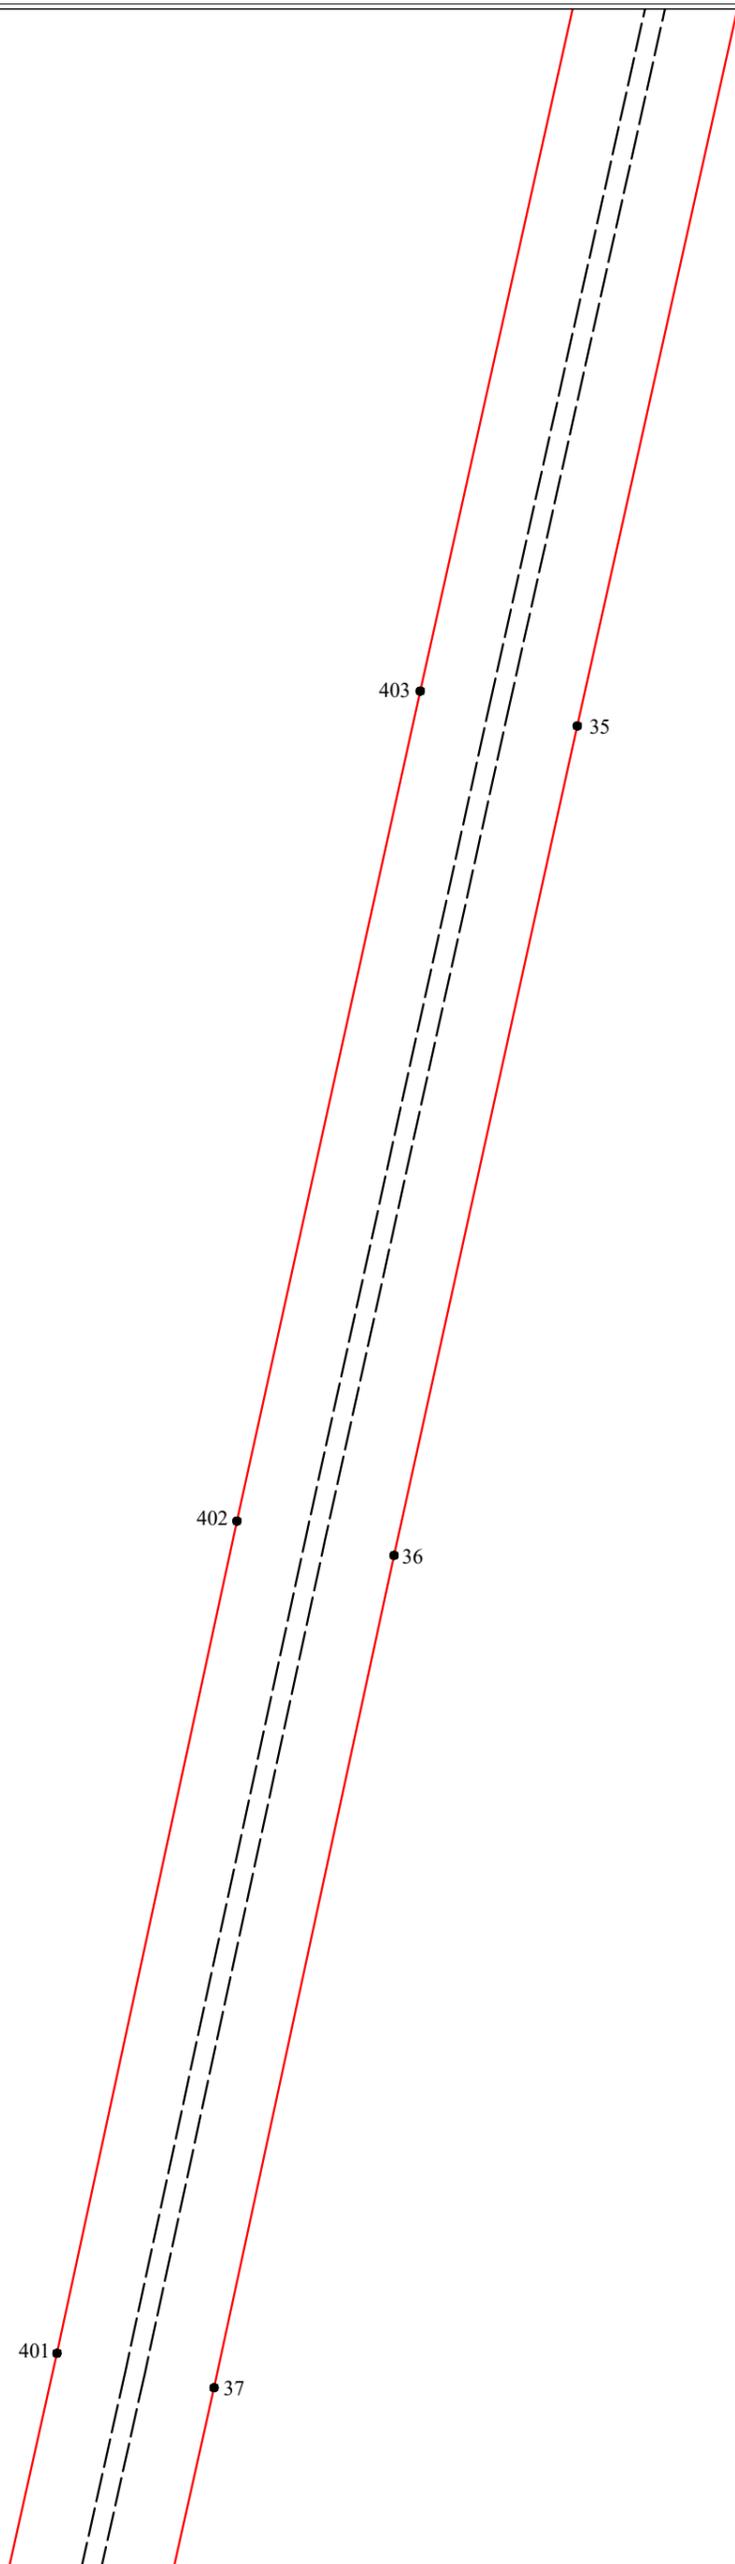

47:23:0440001

Масштаб 1:2000

Условные обозначения:


- граница публичного сервитута
- граница земельного участка, сведения о котором содержатся в ЕГРН
- воздушная линия электропередач высокого напряжения ВЛ 110кВ
- 47:14:0602004 - номер кадастрового квартала
- граница кадастрового квартала
- граница земельного участка, сведения о котором содержатся в ЕГРН
- обозначение характерных точек границы публичного сервитута
- граница сооружения - ВЛ-110 кВ Белогорка-2 (Кадастровый номер 47:25:0000000:170)



Подпись _____ Дата " 17 " января 2024 г



47:23:0440001

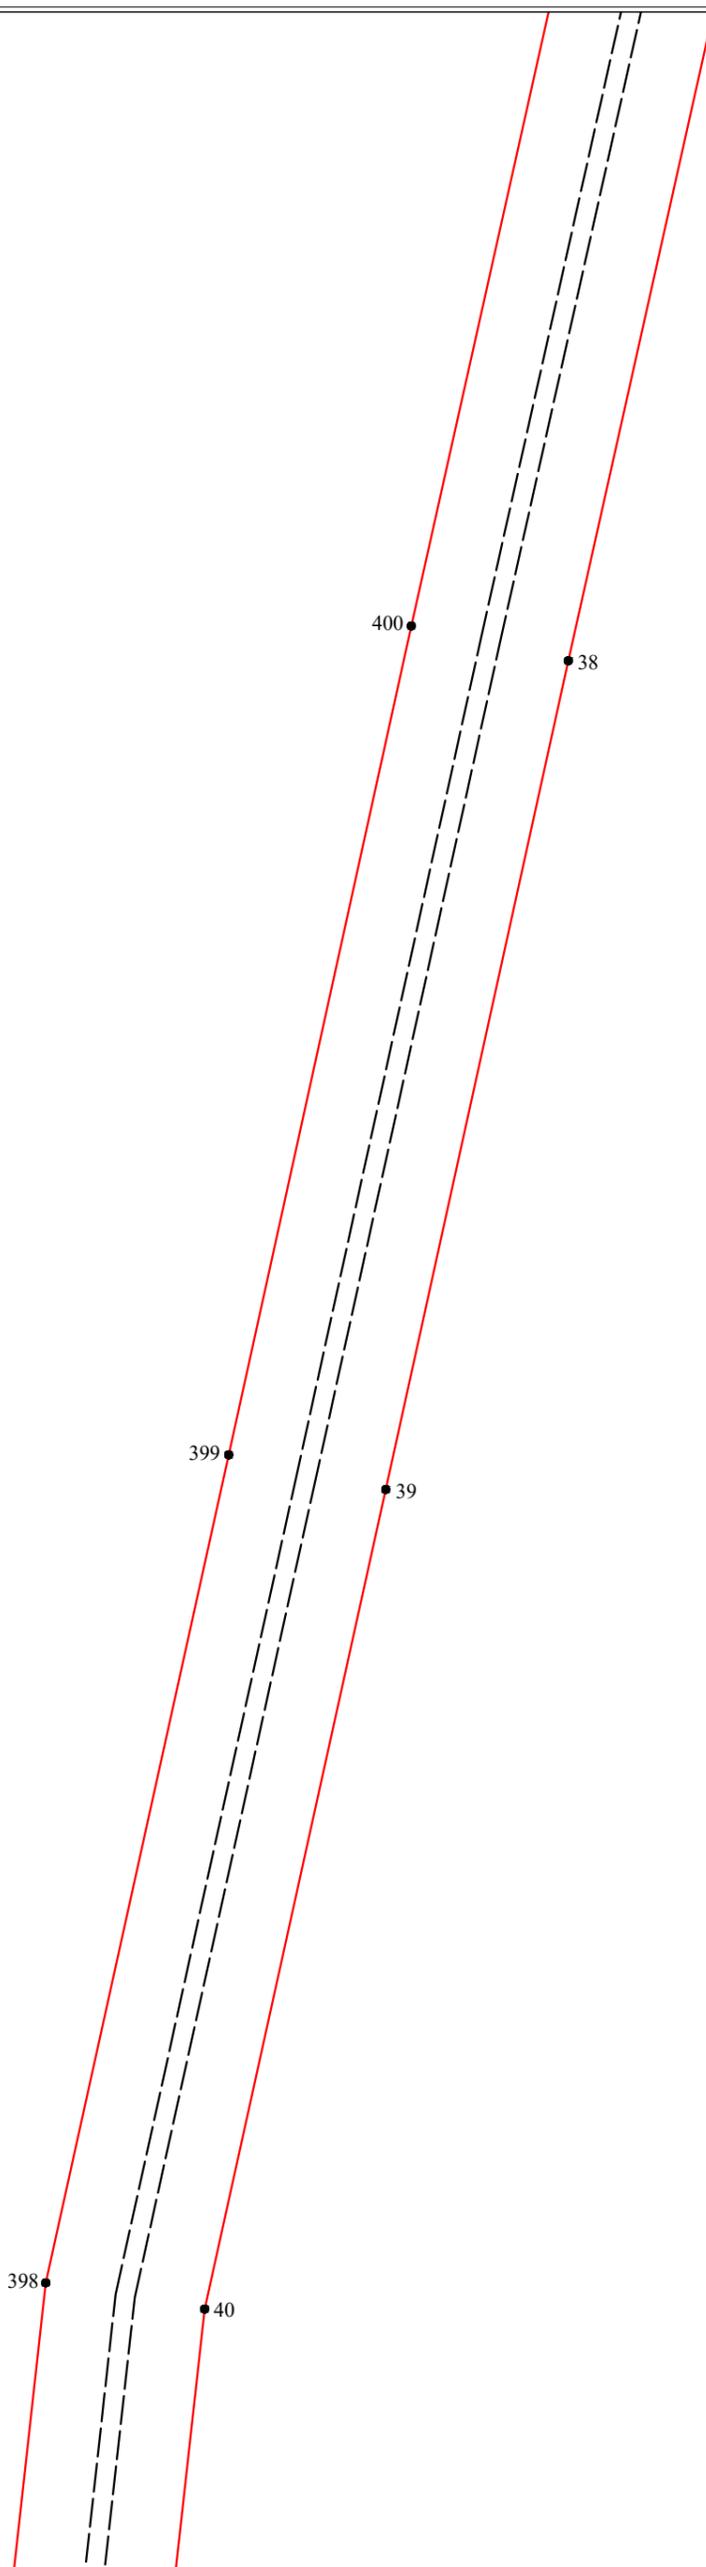

Ленинградская область
Гатчинский муниципальный район
Кобринское сельское поселение

Масштаб 1:2000

Условные обозначения:

- граница публичного сервитута
- граница земельного участка, сведения о котором содержатся в ЕГРН
- воздушная линия электропередач высокого напряжения ВЛ 110кВ
- 47:14:0602004 - номер кадастрового квартала
- граница кадастрового квартала
- обозначение земельного участка, сведения о котором содержатся в ЕГРН
- обозначение характерных точек границы публичного сервитута
- граница сооружения - ВЛ-110 кВ Белогорка-2 (Кадастровый номер 47:25:0000000:170)

Подпись _____



Дата " 17 " января 2024 г



47:23:0440001

397

41

396

42

395

43

Ленинградская область
Гатчинский муниципальный район
Кобринское сельское поселение

Масштаб 1:2000

Условные обозначения:

-  - граница публичного сервитута
-  - граница земельного участка, сведения о котором содержатся в ЕГРН
-  - воздушная линия электропередач высокого напряжения ВЛ 110кВ
- 47:14:0602004 - номер кадастрового квартала
-  - граница кадастрового квартала
-  - обозначение земельного участка, сведения о котором содержатся в ЕГРН
-  - обозначение характерных точек границы публичного сервитута
-  - граница сооружения - ВЛ-110 кВ Белогорка-2 (Кадастровый номер 47:25:0000000:170)

Подпись _____



Дата "17" января 2024 г



47:23:0440001

394

44

Ленинградская область
Гатчинский муниципальный район
Кобринское сельское поселение

221

393
221

45

47:23:0000000:48461

Масштаб 1:2000


Условные обозначения:

- ▭ - граница публичного сервитута
- ▭ - граница земельного участка, сведения о котором содержатся в ЕГРН
- - воздушная линия электропередач высокого напряжения ВЛ 110кВ
- - номер кадастрового квартала
- ▭ - граница кадастрового квартала
- ▭ - граница земельного участка, сведения о котором содержатся в ЕГРН
- - обозначение характерных точек границы публичного сервитута
- - граница сооружения - ВЛ-110 кВ Белогорка-2 (Кадастровый номер 47:25:0000000:170)

Подпись _____



Дата " 17 " января 2024 г

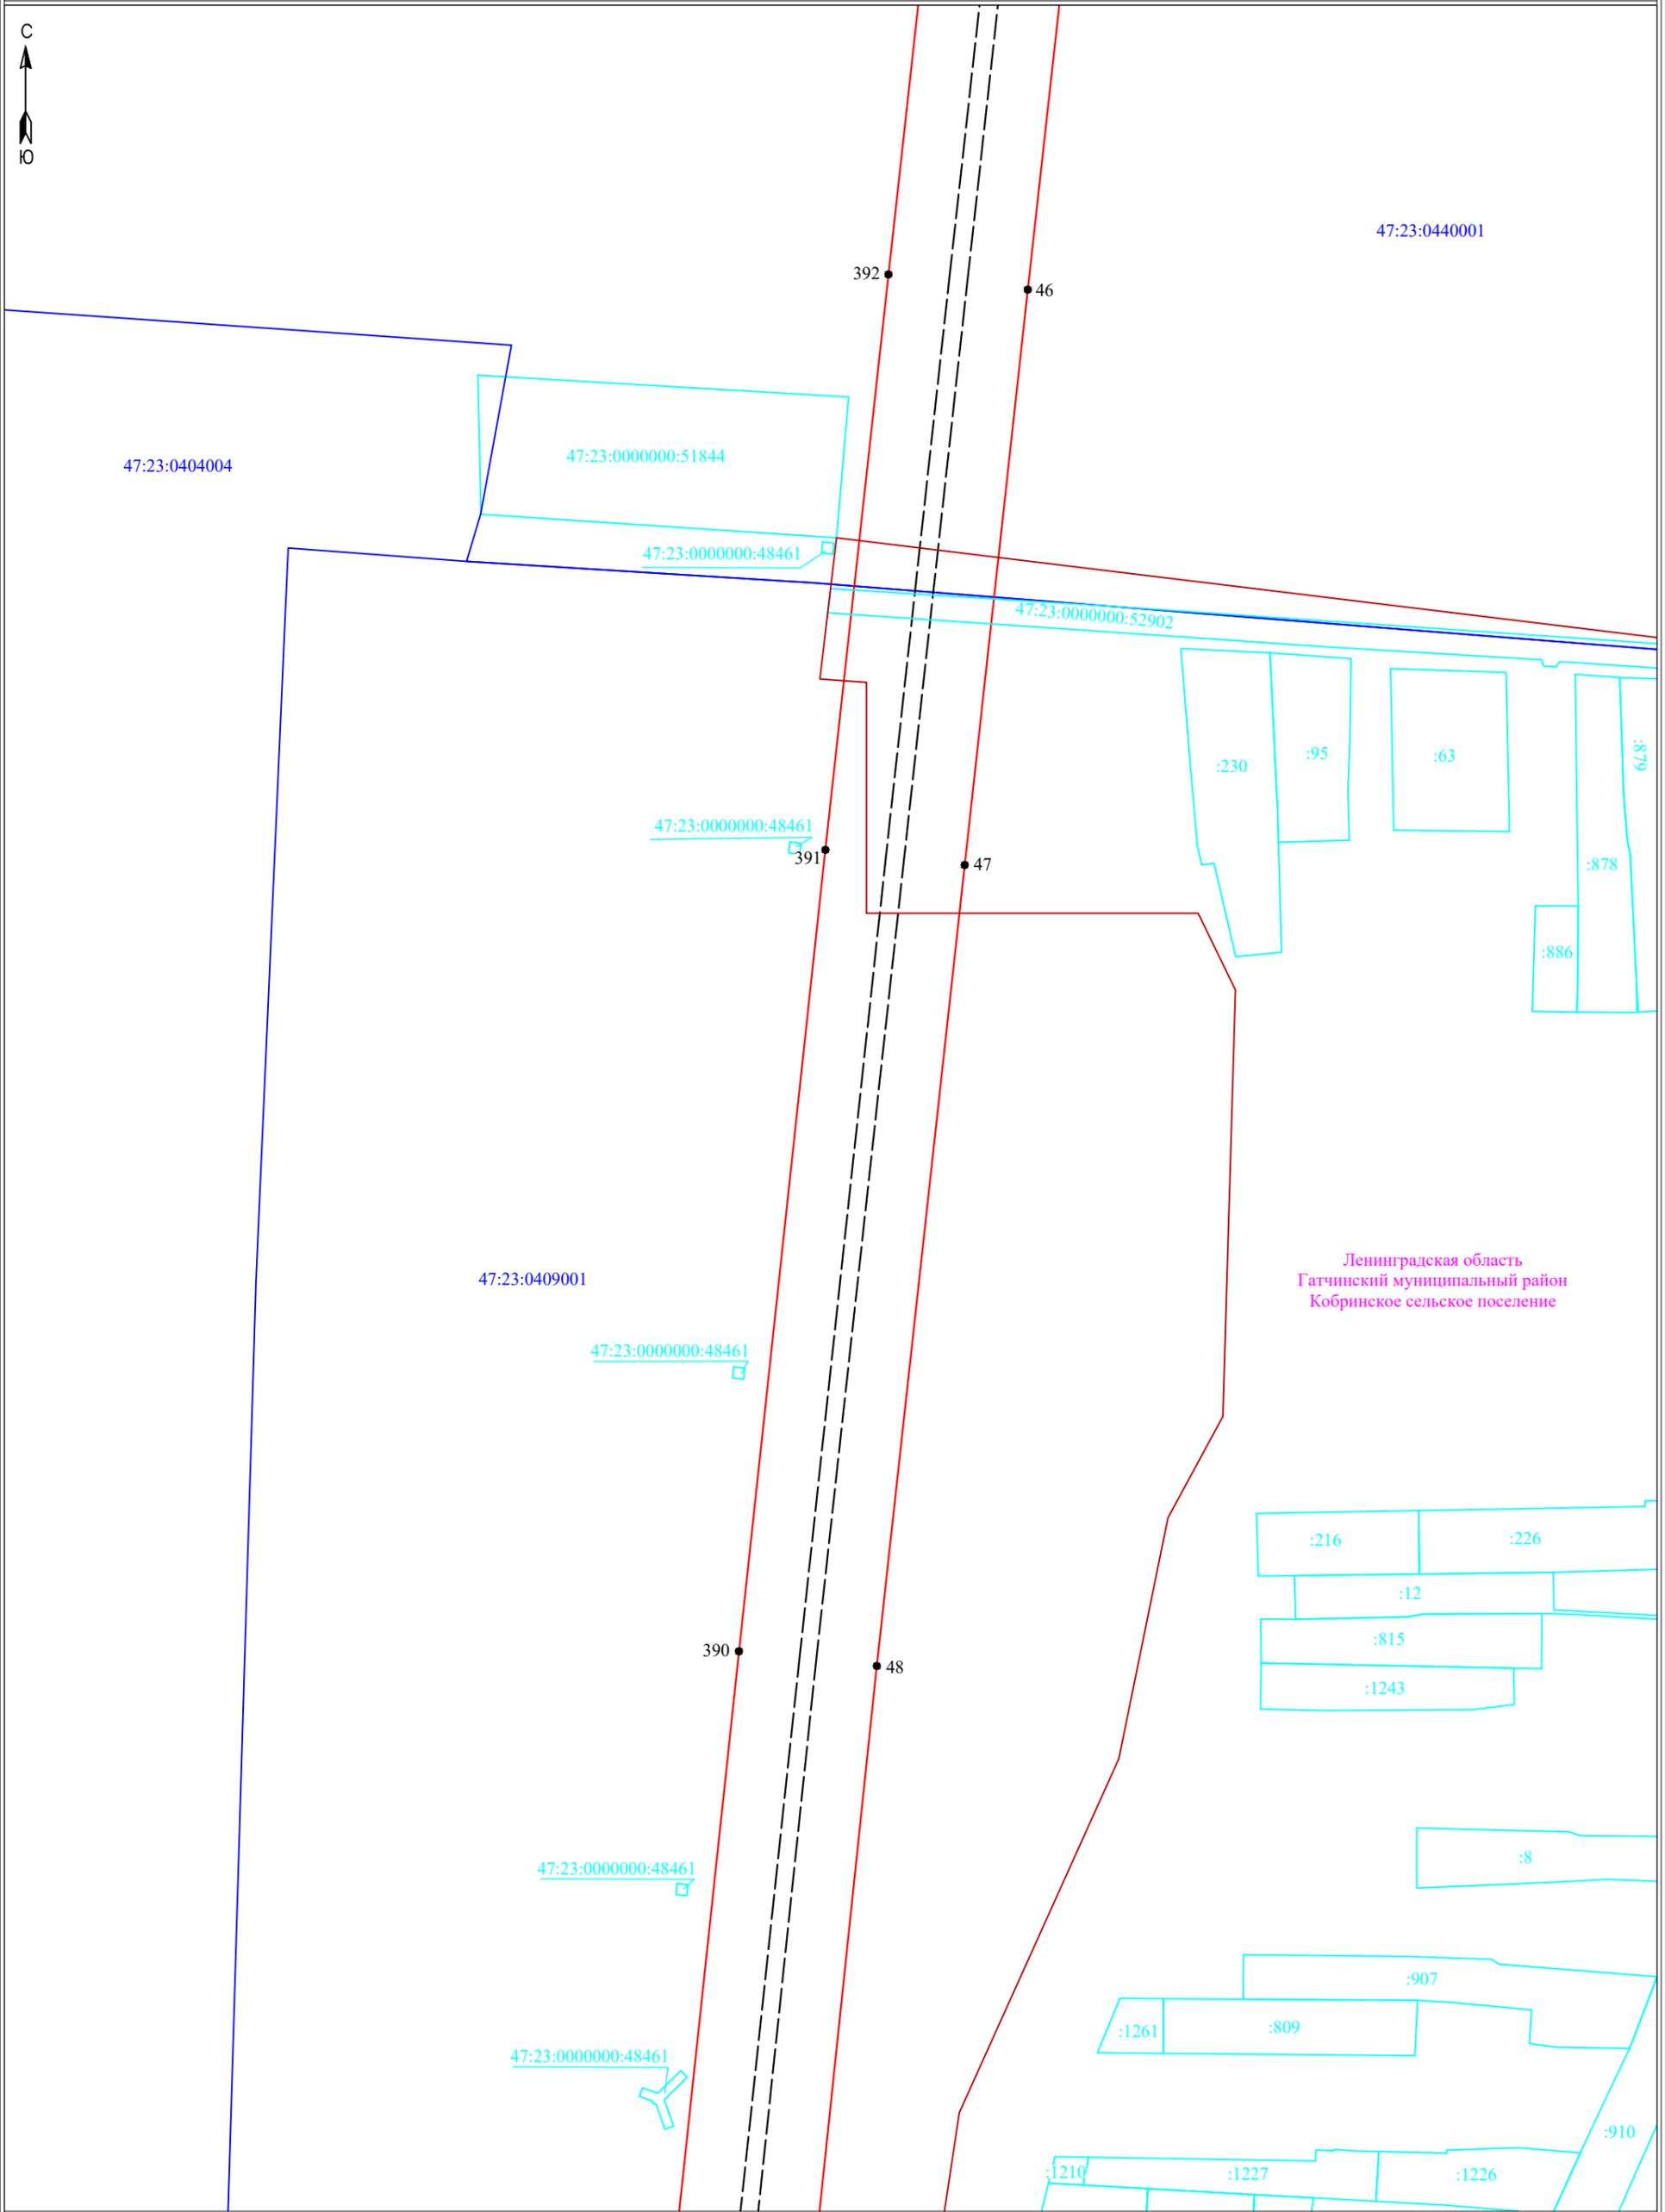

Ленинградская область
Гатчинский муниципальный район
Кобринское сельское поселение

Условные обозначения:

- - граница публичного сервитута
- - граница земельного участка, сведения о котором содержатся в ЕГРН
- - воздушная линия электропередач высокого напряжения ВЛ 110кВ
- 47:14:0602004 - номер кадастрового квартала
- - граница кадастрового квартала
- :11 - обозначение земельного участка, сведения о котором содержатся в ЕГРН
- 3 - обозначение характерных точек границы публичного сервитута
- - граница сооружения - ВЛ-110 кВ Белогорка-2 (Кадастровый номер 47:25:0000000:170)

Масштаб 1:2000



Подпись _____ Дата "17" января 2024 г



47:23:0440001

:277

47:23:0000000:48461 381

47:23:0000000:51562

47:23:0405001

Ленинградская область
Гатчинский муниципальный район
Кобринское сельское поселение

:213

47:23:0000000:48461

379
378
377
376
375

380

58

59

382

56

57

60

47:23:0000000:51058

47:23:0000000:51393

:640

:646

:649

:647

:900

:657

:896

:663

:654

:658

:660

:662

:899

:897

:661

:655

:653

:656


Условные обозначения:

- ▬ - граница публично сервитута
- ▬ - граница земельного участка, сведения о котором содержатся в ЕГРН
- - воздушная линия электропередач высокого напряжения ВЛ 110кВ
- ▬ - номер кадастрового квартала
- ▬ - граница кадастрового квартала
- :11 - обозначение земельного участка, сведения о котором содержатся в ЕГРН
- - обозначение характерных точек границы публично сервитута
- — - граница сооружения - ВЛ-110 кВ Белогорка-2 (Кадастровый номер 47:25:0000000:170)

Масштаб 1:2000



Подпись _____ Дата "17" января 2024 г

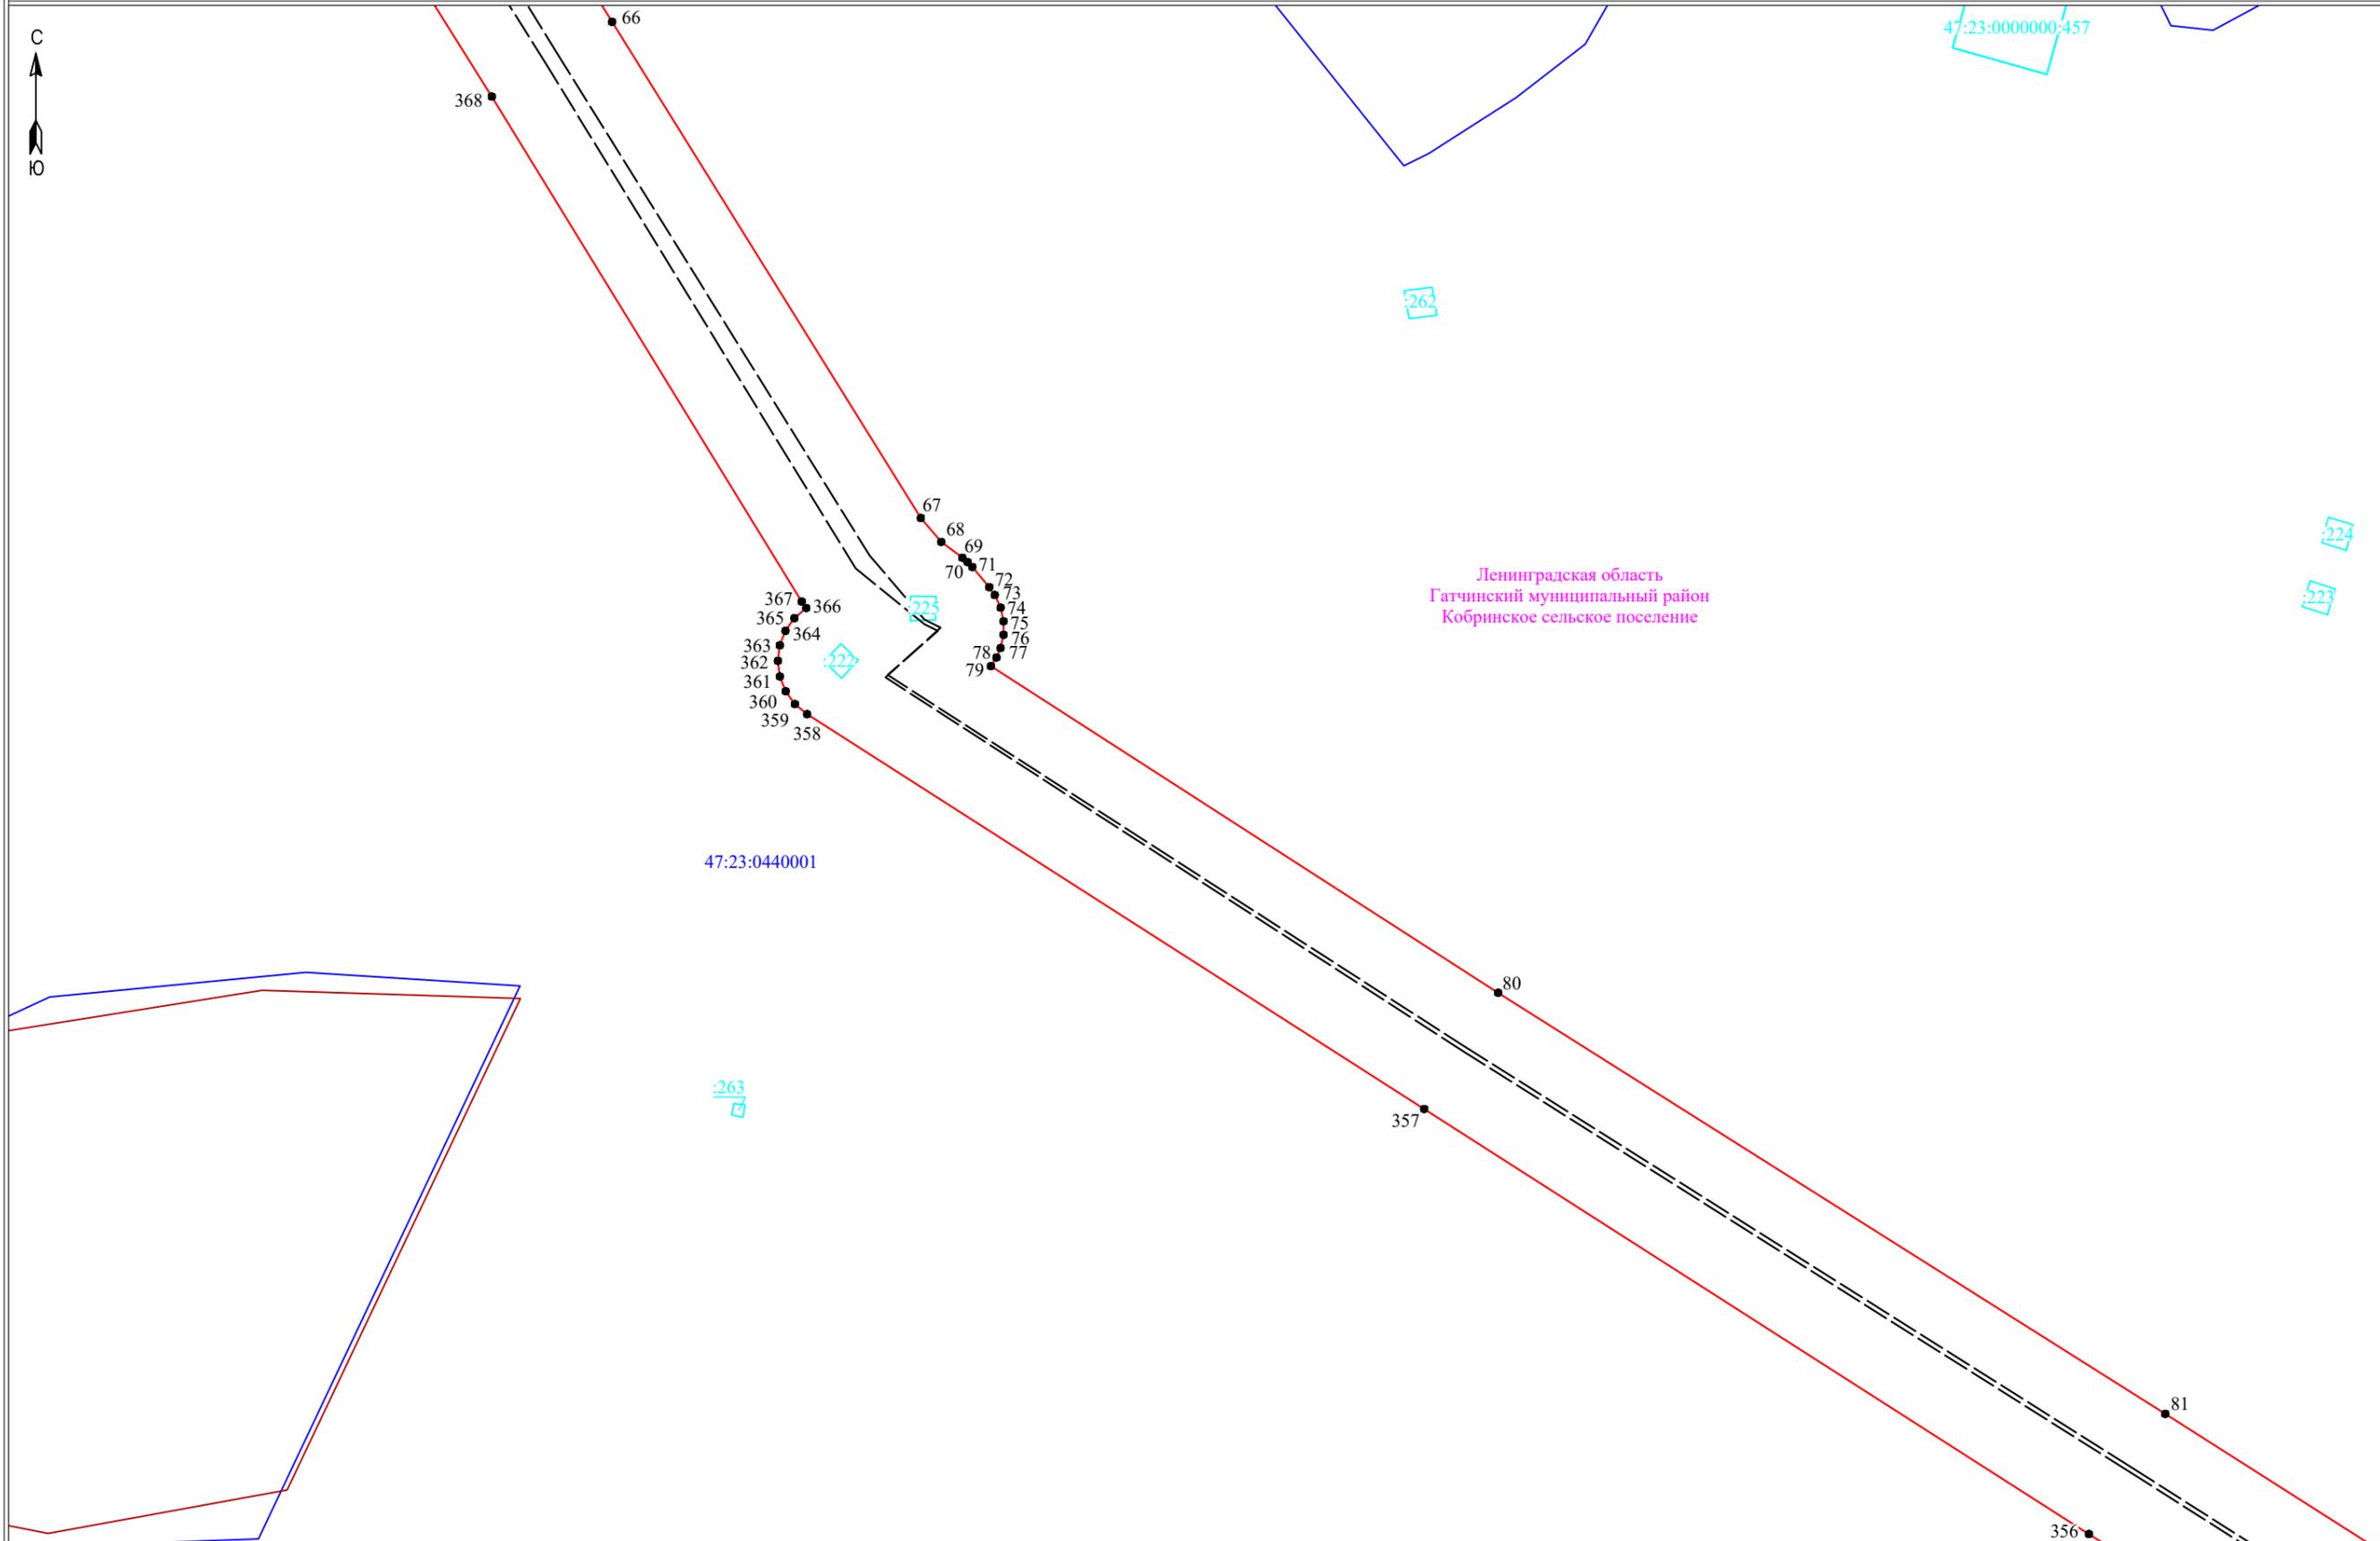

Ленинградская область
Гатчинский муниципальный район
Кобринское сельское поселение

47:23:0440001

Масштаб 1:2000

Условные обозначения:

- ▬ - граница публичного сервитута
- граница земельного участка, сведения о котором содержатся в ЕГРН
- +—+—+— - воздушная линия электропередач высокого напряжения ВЛ 110кВ
- 47:14:0602004 - номер кадастрового квартала
- ▬ - граница кадастрового квартала
- :11 - обозначение земельного участка, сведения о котором содержатся в ЕГРН
- - обозначение характерных точек границы публичного сервитута
- граница сооружения - ВЛ-110 кВ Белогорка-2 (Кадастровый номер 47:25:0000000:170)



Подпись _____ Дата "17" января 2024 г



Ленинградская область
Гатчинский муниципальный район
Кобринское сельское поселение

82

355

83

354

84

353

47:23:0440001


Масштаб 1:2000

Условные обозначения:

-  - граница публичного сервитута
-  - граница земельного участка, сведения о котором содержатся в ЕГРН
-  - воздушная линия электропередач высокого напряжения ВЛ 110кВ
-  - граница кадастрового квартала
-  - граница кадастрового квартала
-  :11 - обозначение земельного участка, сведения о котором содержатся в ЕГРН
-  ● - обозначение характерных точек границы публичного сервитута
-  - граница сооружения - ВЛ-110 кВ Белогорка-2 (Кадастровый номер 47:25:0000000:170)



Подпись _____ Дата "17" января 2024 г

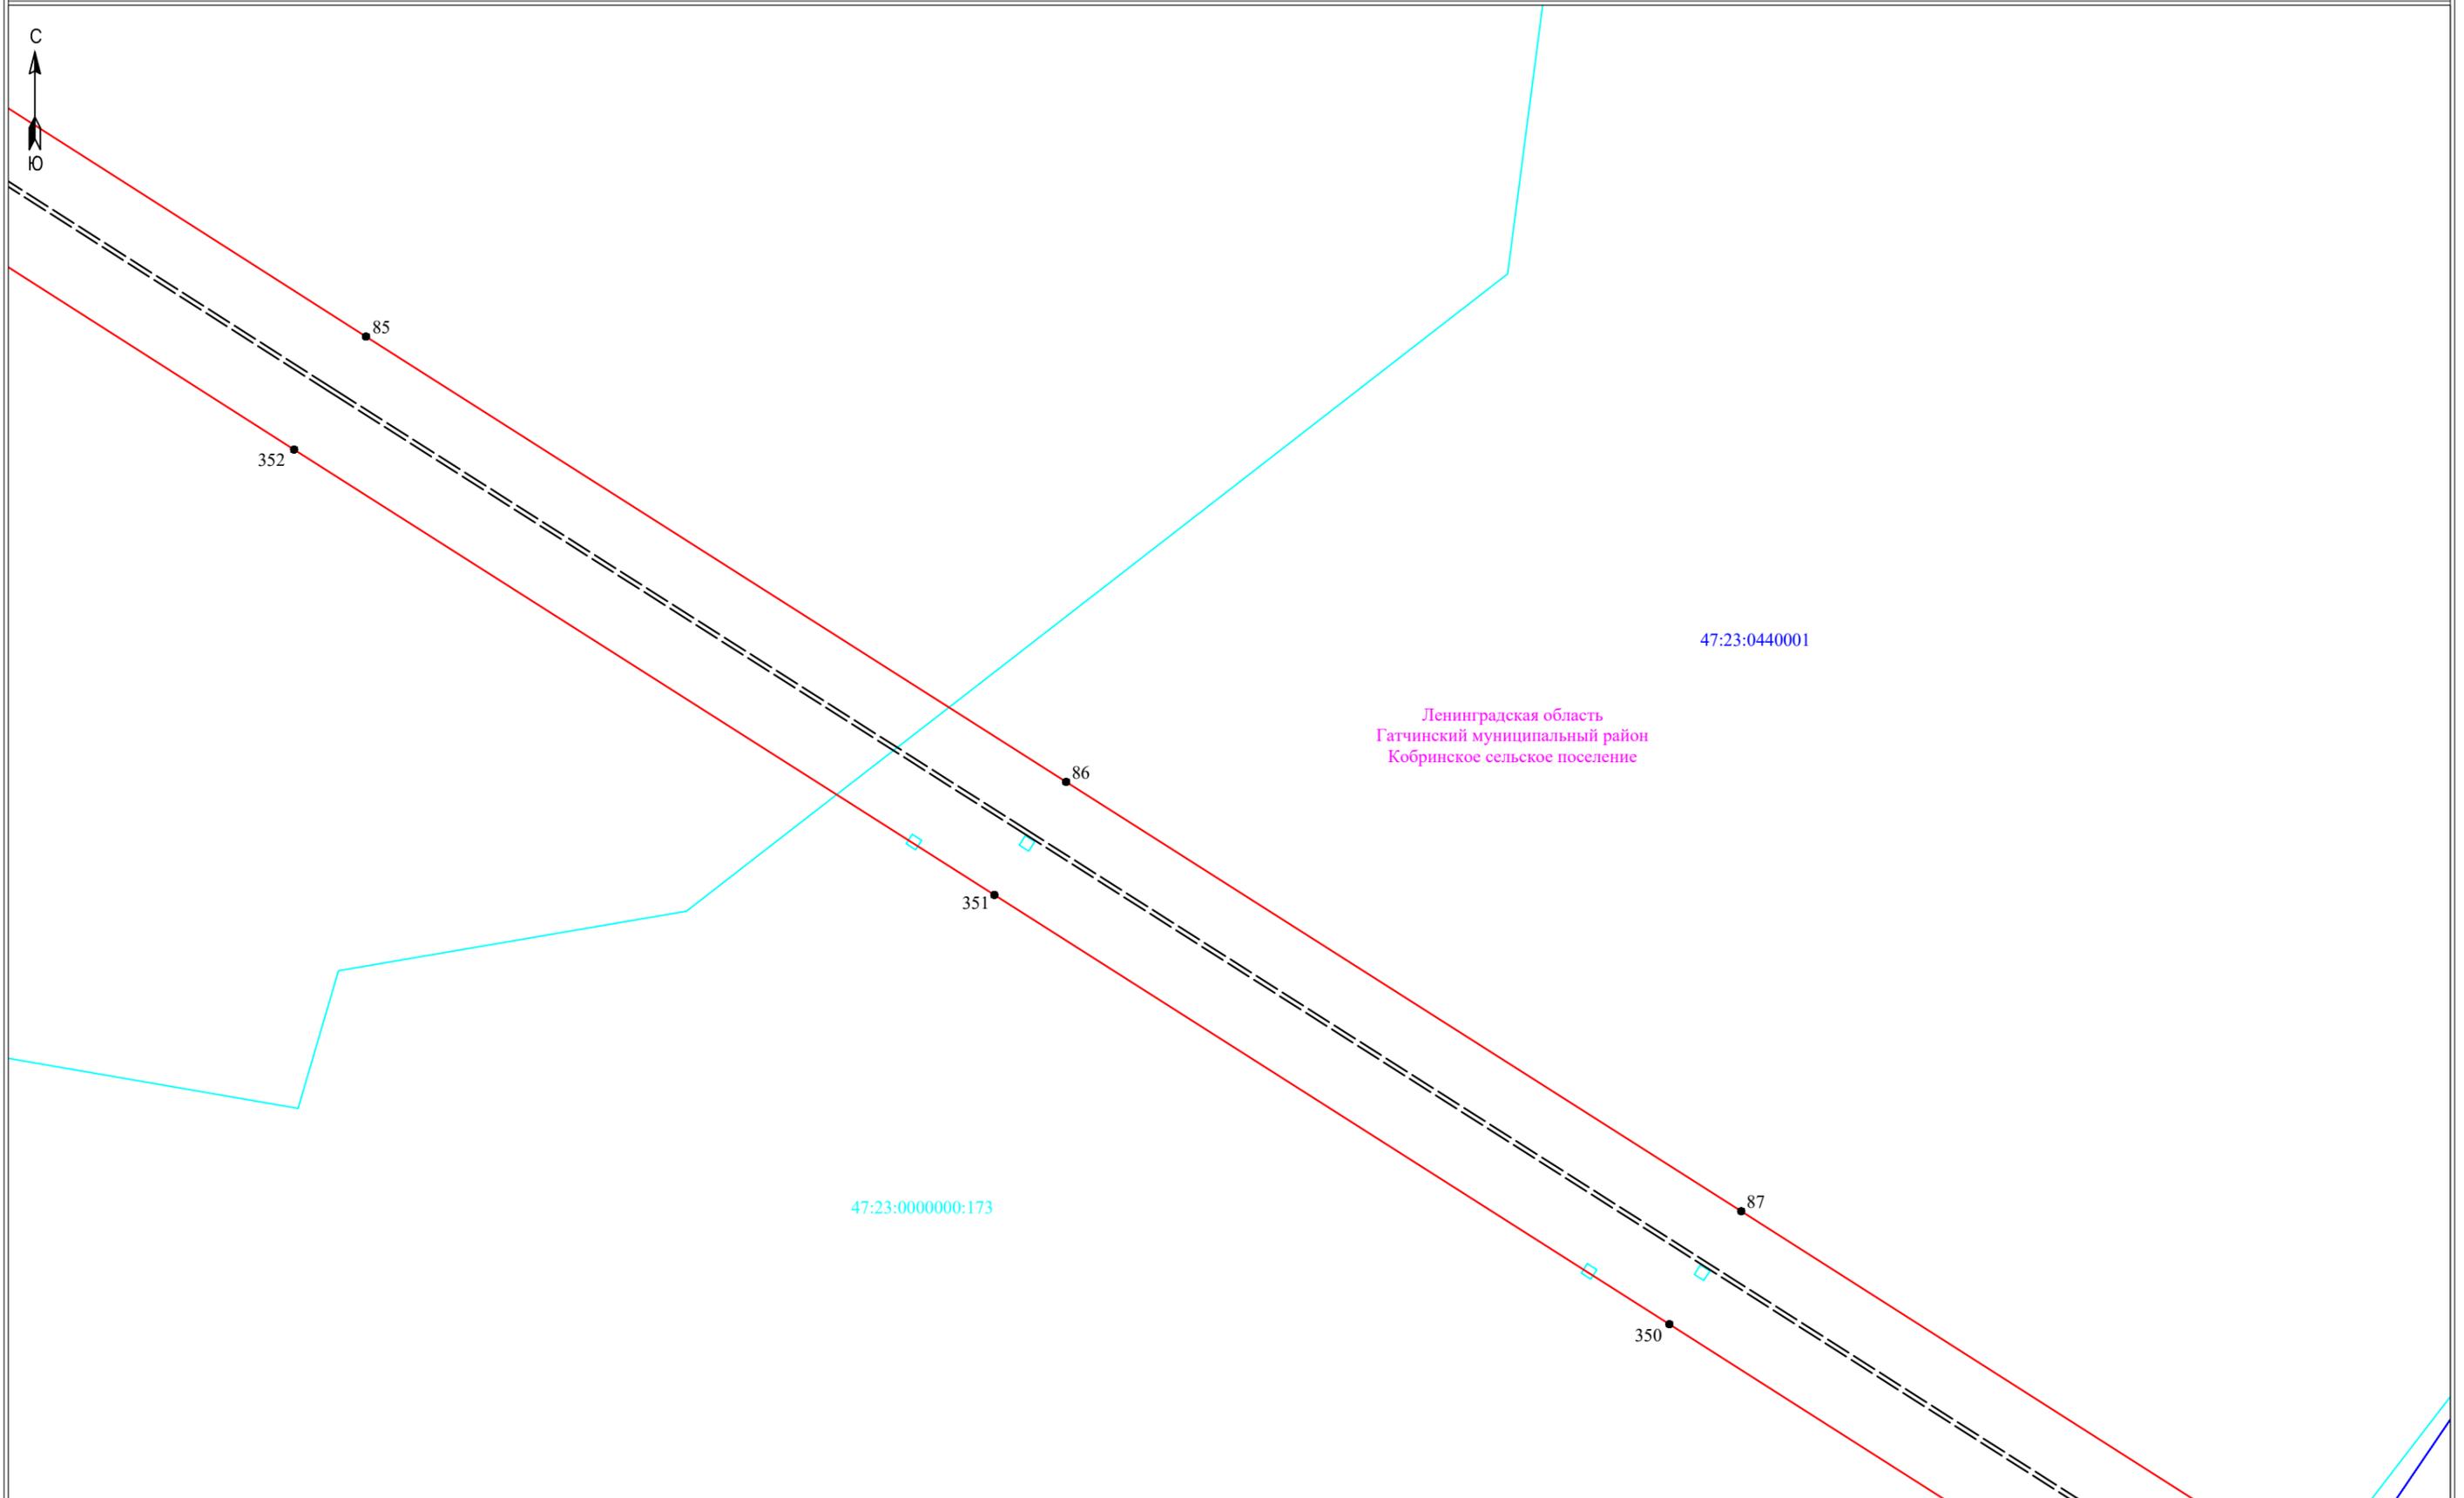

Ленинградская область
Гатчинский муниципальный район
Кобринское сельское поселение

47:23:0440001

47:23:0000000:173

Масштаб 1:2000

Условные обозначения:

- - граница публичного сервитута
- - граница земельного участка, сведения о котором содержатся в ЕГРН
- - воздушная линия электропередач высокого напряжения ВЛ 110кВ
- - номер кадастрового квартала
- - граница кадастрового квартала
- :11 - обозначение земельного участка, сведения о котором содержатся в ЕГРН
- - обозначение характерных точек границы публичного сервитута
- - граница сооружения - ВЛ-110 кВ Белогорка-2 (Кадастровый номер 47:25:0000000:170)



Подпись _____ Дата "17" января 2024 г



47:23:0440001

47:23:0000000:173

349

88

47:23:2012001

348

89 90
91 92
93 94
95 96
97

Ленинградская область
Гатчинский муниципальный район
Кобринское сельское поселение

47:23:2012002

47:23:2030001

47:23:2014001

347

98

346

99

47:23:2019001

Условные обозначения:

Масштаб 1:2000


- граница публичногo сервитута
- граница земельного участка, сведения о котором содержатся в ЕГРН
- воздушная линия электропередач высокого напряжения ВЛ 110кВ
- 47:14:0602004 - номер кадастрового квартала
- граница кадастрового квартала
- :11 - обозначение земельного участка, сведения о котором содержатся в ЕГРН
- 3 - обозначение характерных точек границы публичногo сервитута
- граница сооружения - ВЛ-110 кВ Белогорка-2 (Кадастровый номер 47:25:0000000:170)



Подпись _____ Дата "17" января 2024 г



Ленинградская область
Гатчинский муниципальный район
Кобринское сельское поселение

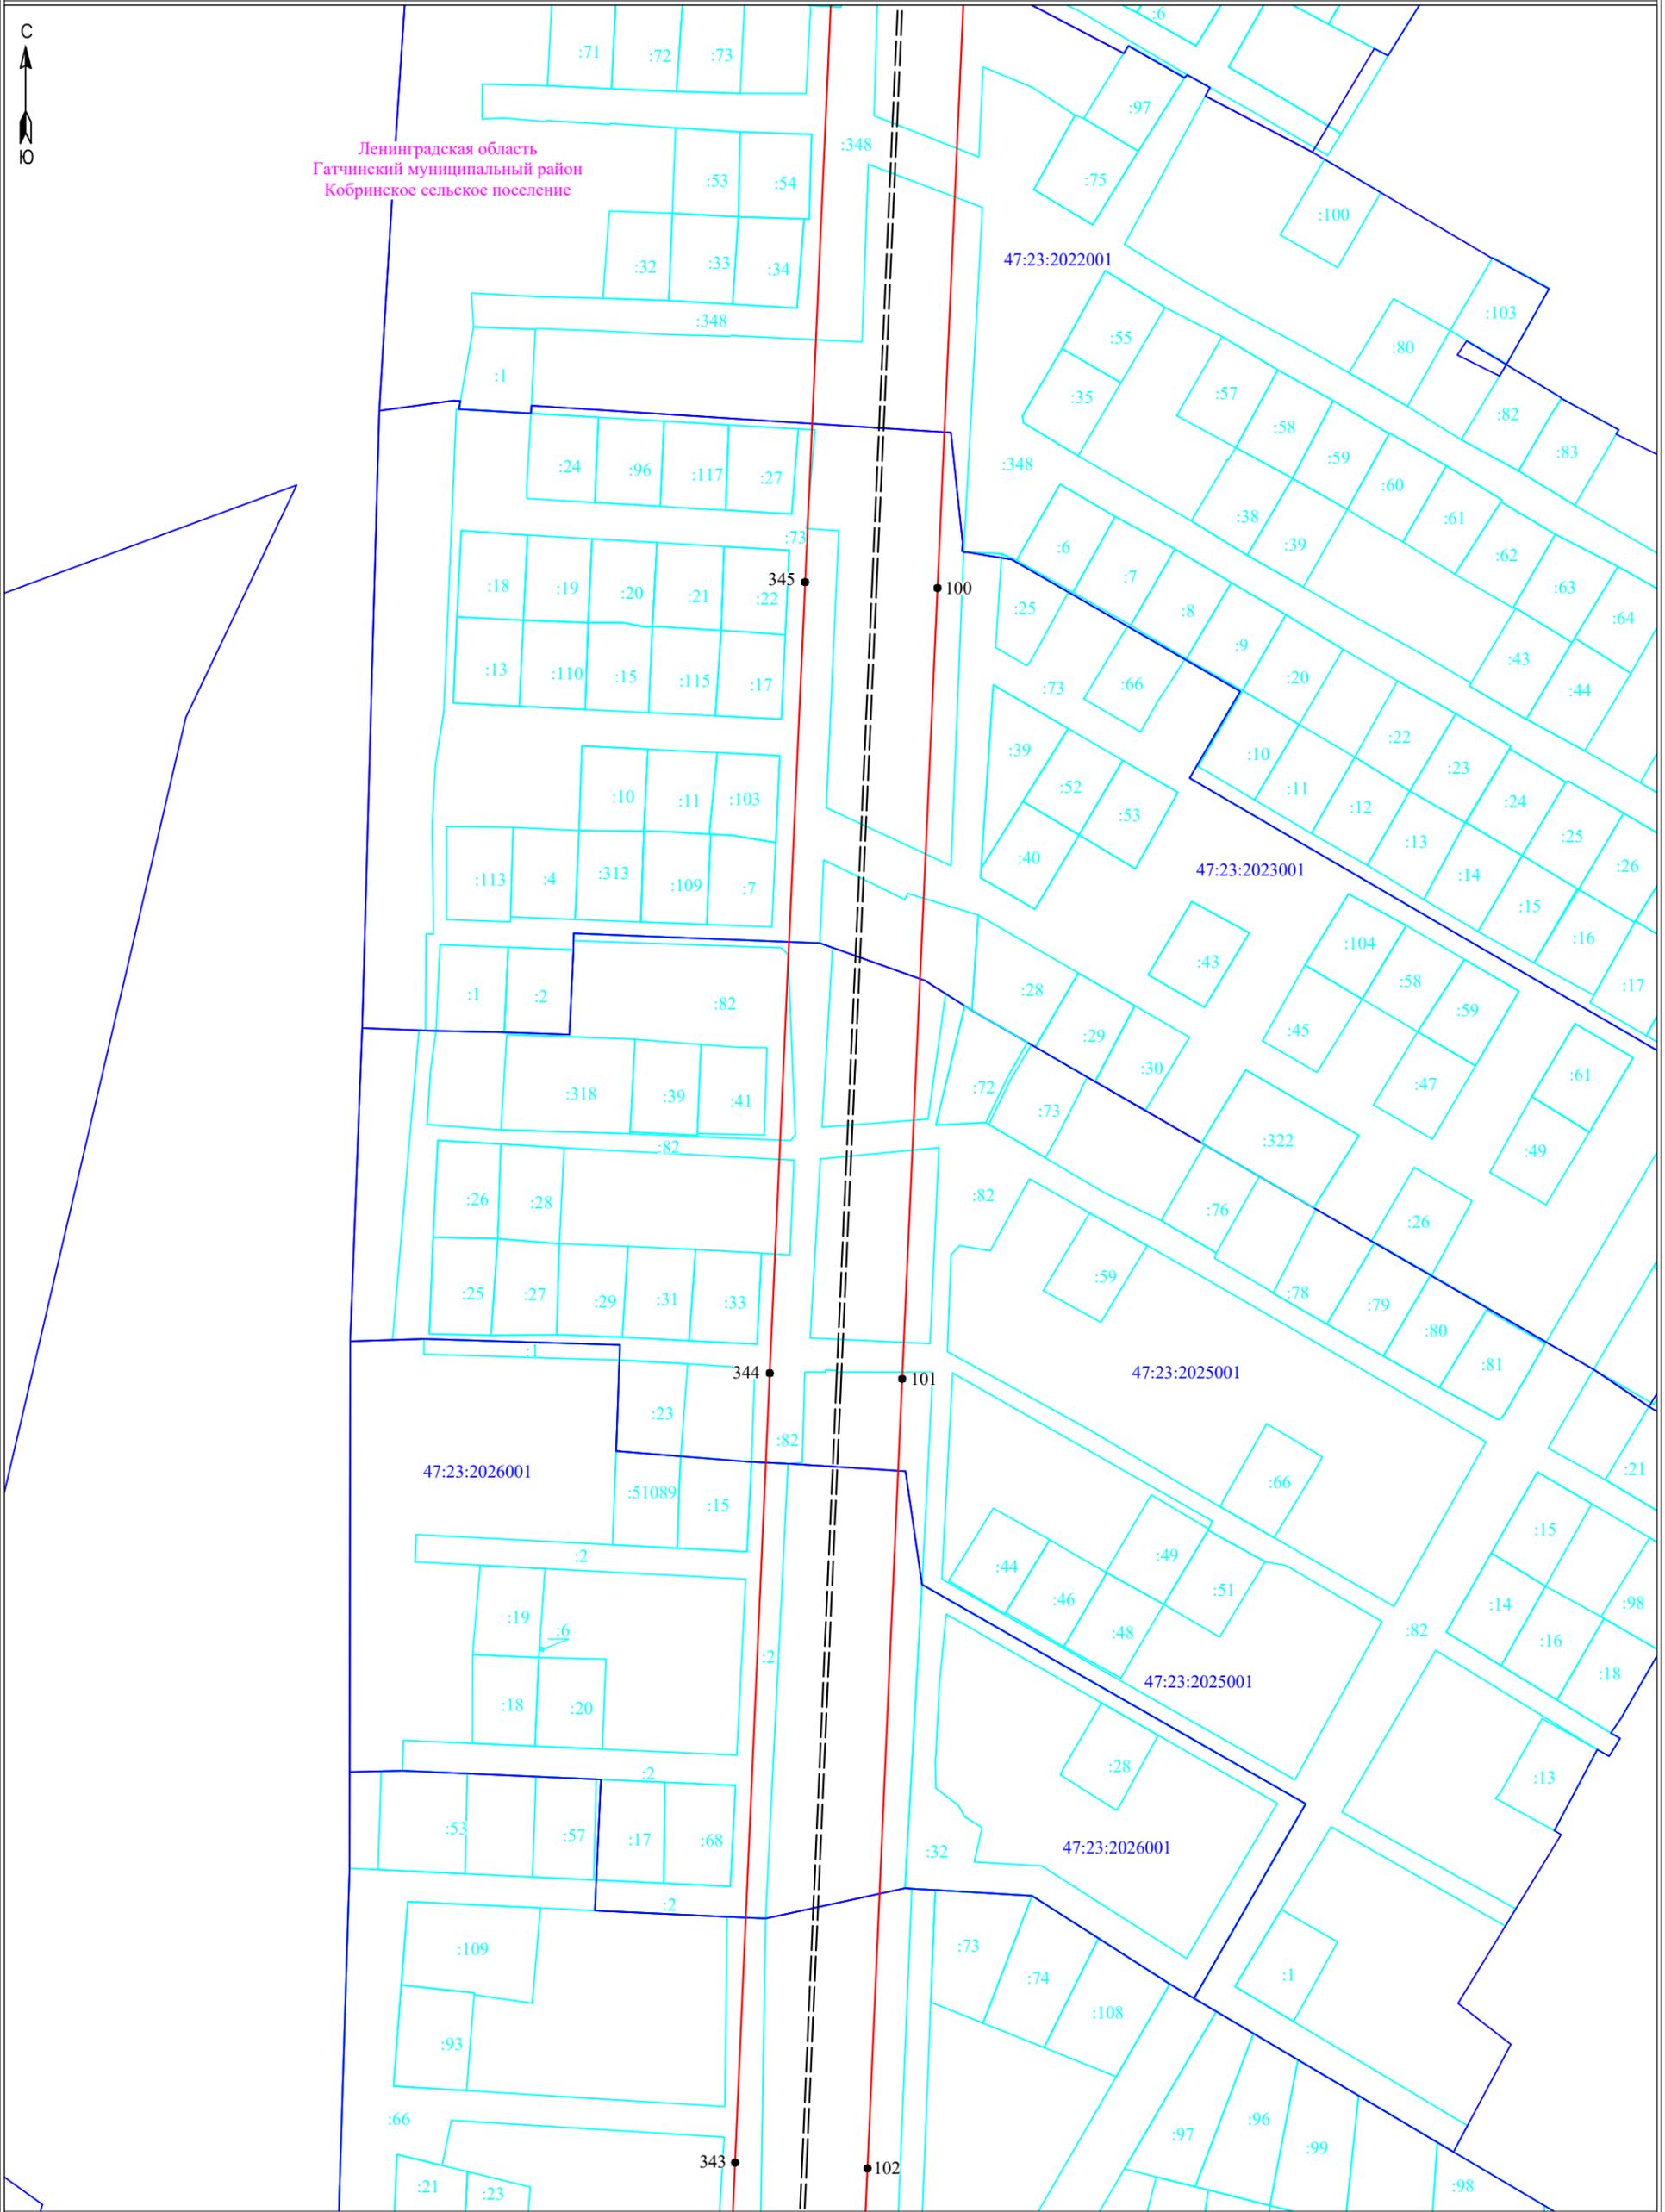


Масштаб 1:2000

Условные обозначения:

- граница публичного сервитута
- граница земельного участка, сведения о котором содержатся в ЕГРН
- воздушная линия электропередач высокого напряжения ВЛ 110кВ
- 47:14:0602004 - номер кадастрового квартала
- граница кадастрового квартала
- :11 - обозначение земельного участка, сведения о котором содержатся в ЕГРН
- 3 - обозначение характерных точек границы публичного сервитута
- граница сооружения - ВЛ-110 кВ Белогорка-2 (Кадастровый номер 47:25:0000000:170)



Подпись _____ Дата "17" января 2024 г

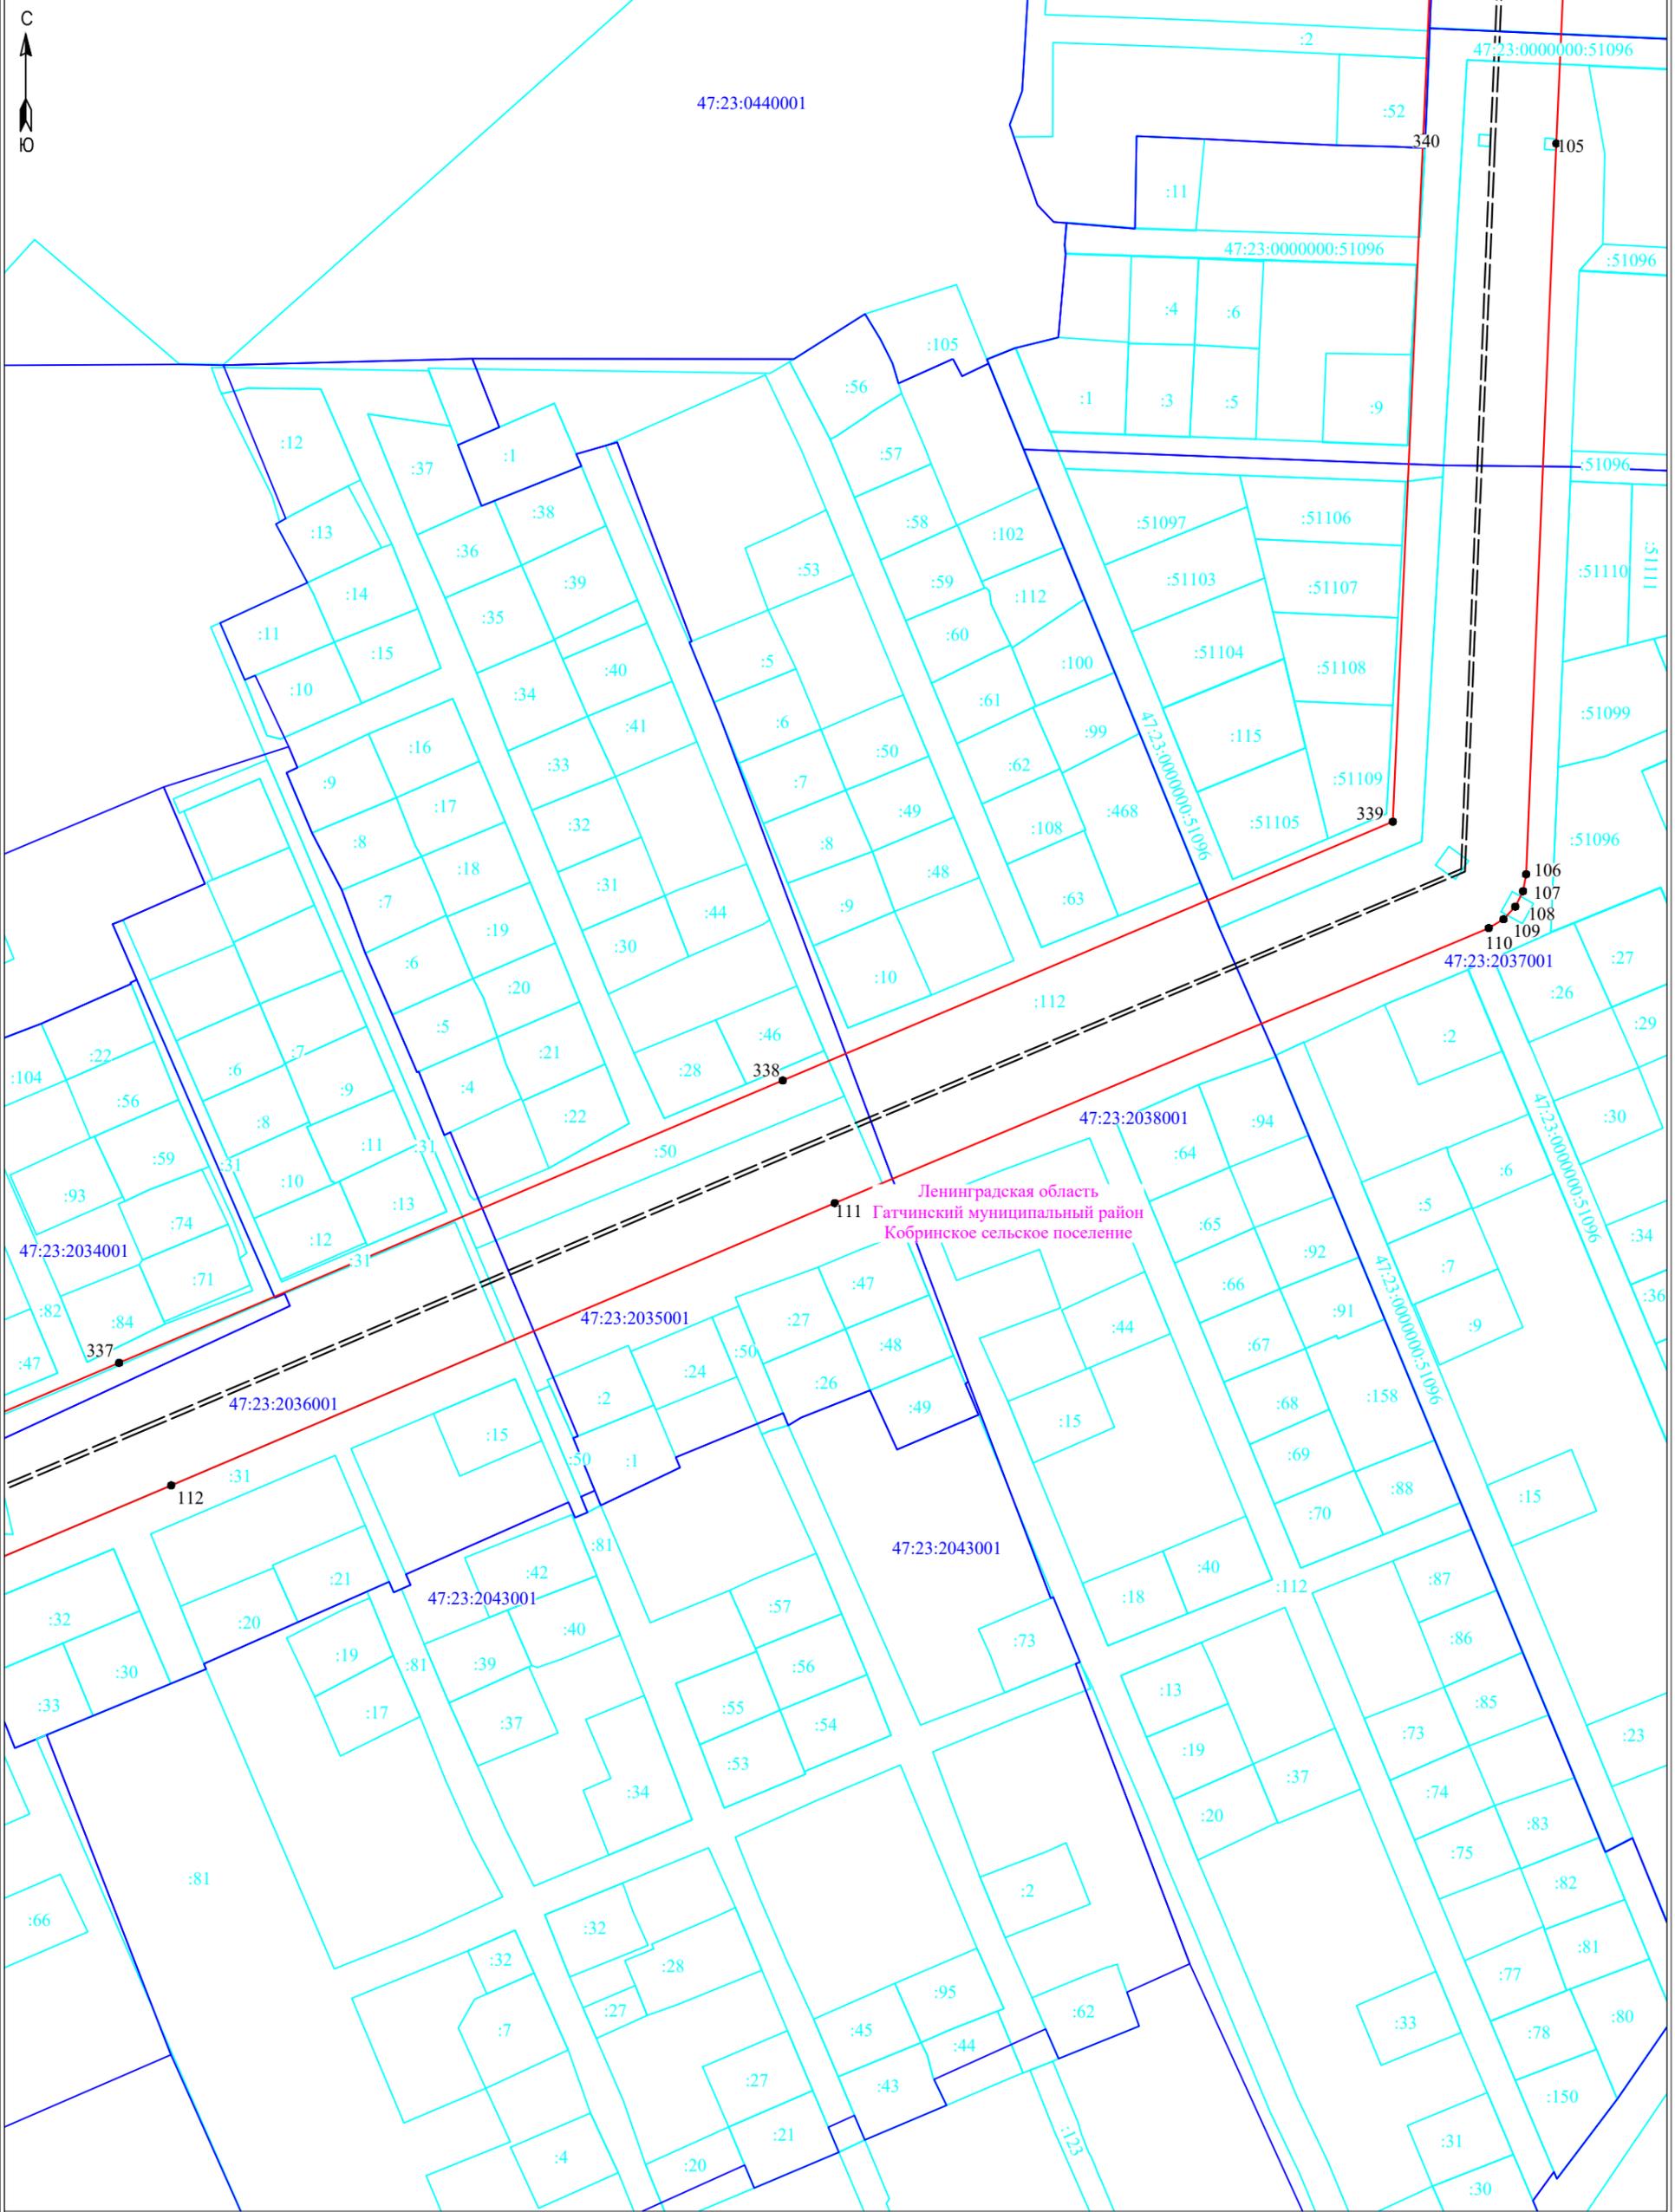

- Условные обозначения:**
- граница публично сервитута
 - граница земельного участка, сведения о котором содержатся в ЕГРН
 - воздушная линия электропередач высокого напряжения ВЛ 110кВ
 - 47:14:0602004 - номер кадастрового квартала
 - граница кадастрового квартала
 - :11 - обозначение земельного участка, сведения о котором содержатся в ЕГРН
 - - обозначение характерных точек границы публично сервитута
 - граница сооружения - ВЛ-110 кВ Белогорка-2 (Кадастровый номер 47:25:0000000:170)


Масштаб 1:2000

Подпись _____



Дата "17" января 2024 г

Ленинградская область
Гатчинский муниципальный район
Кобринское сельское поселение

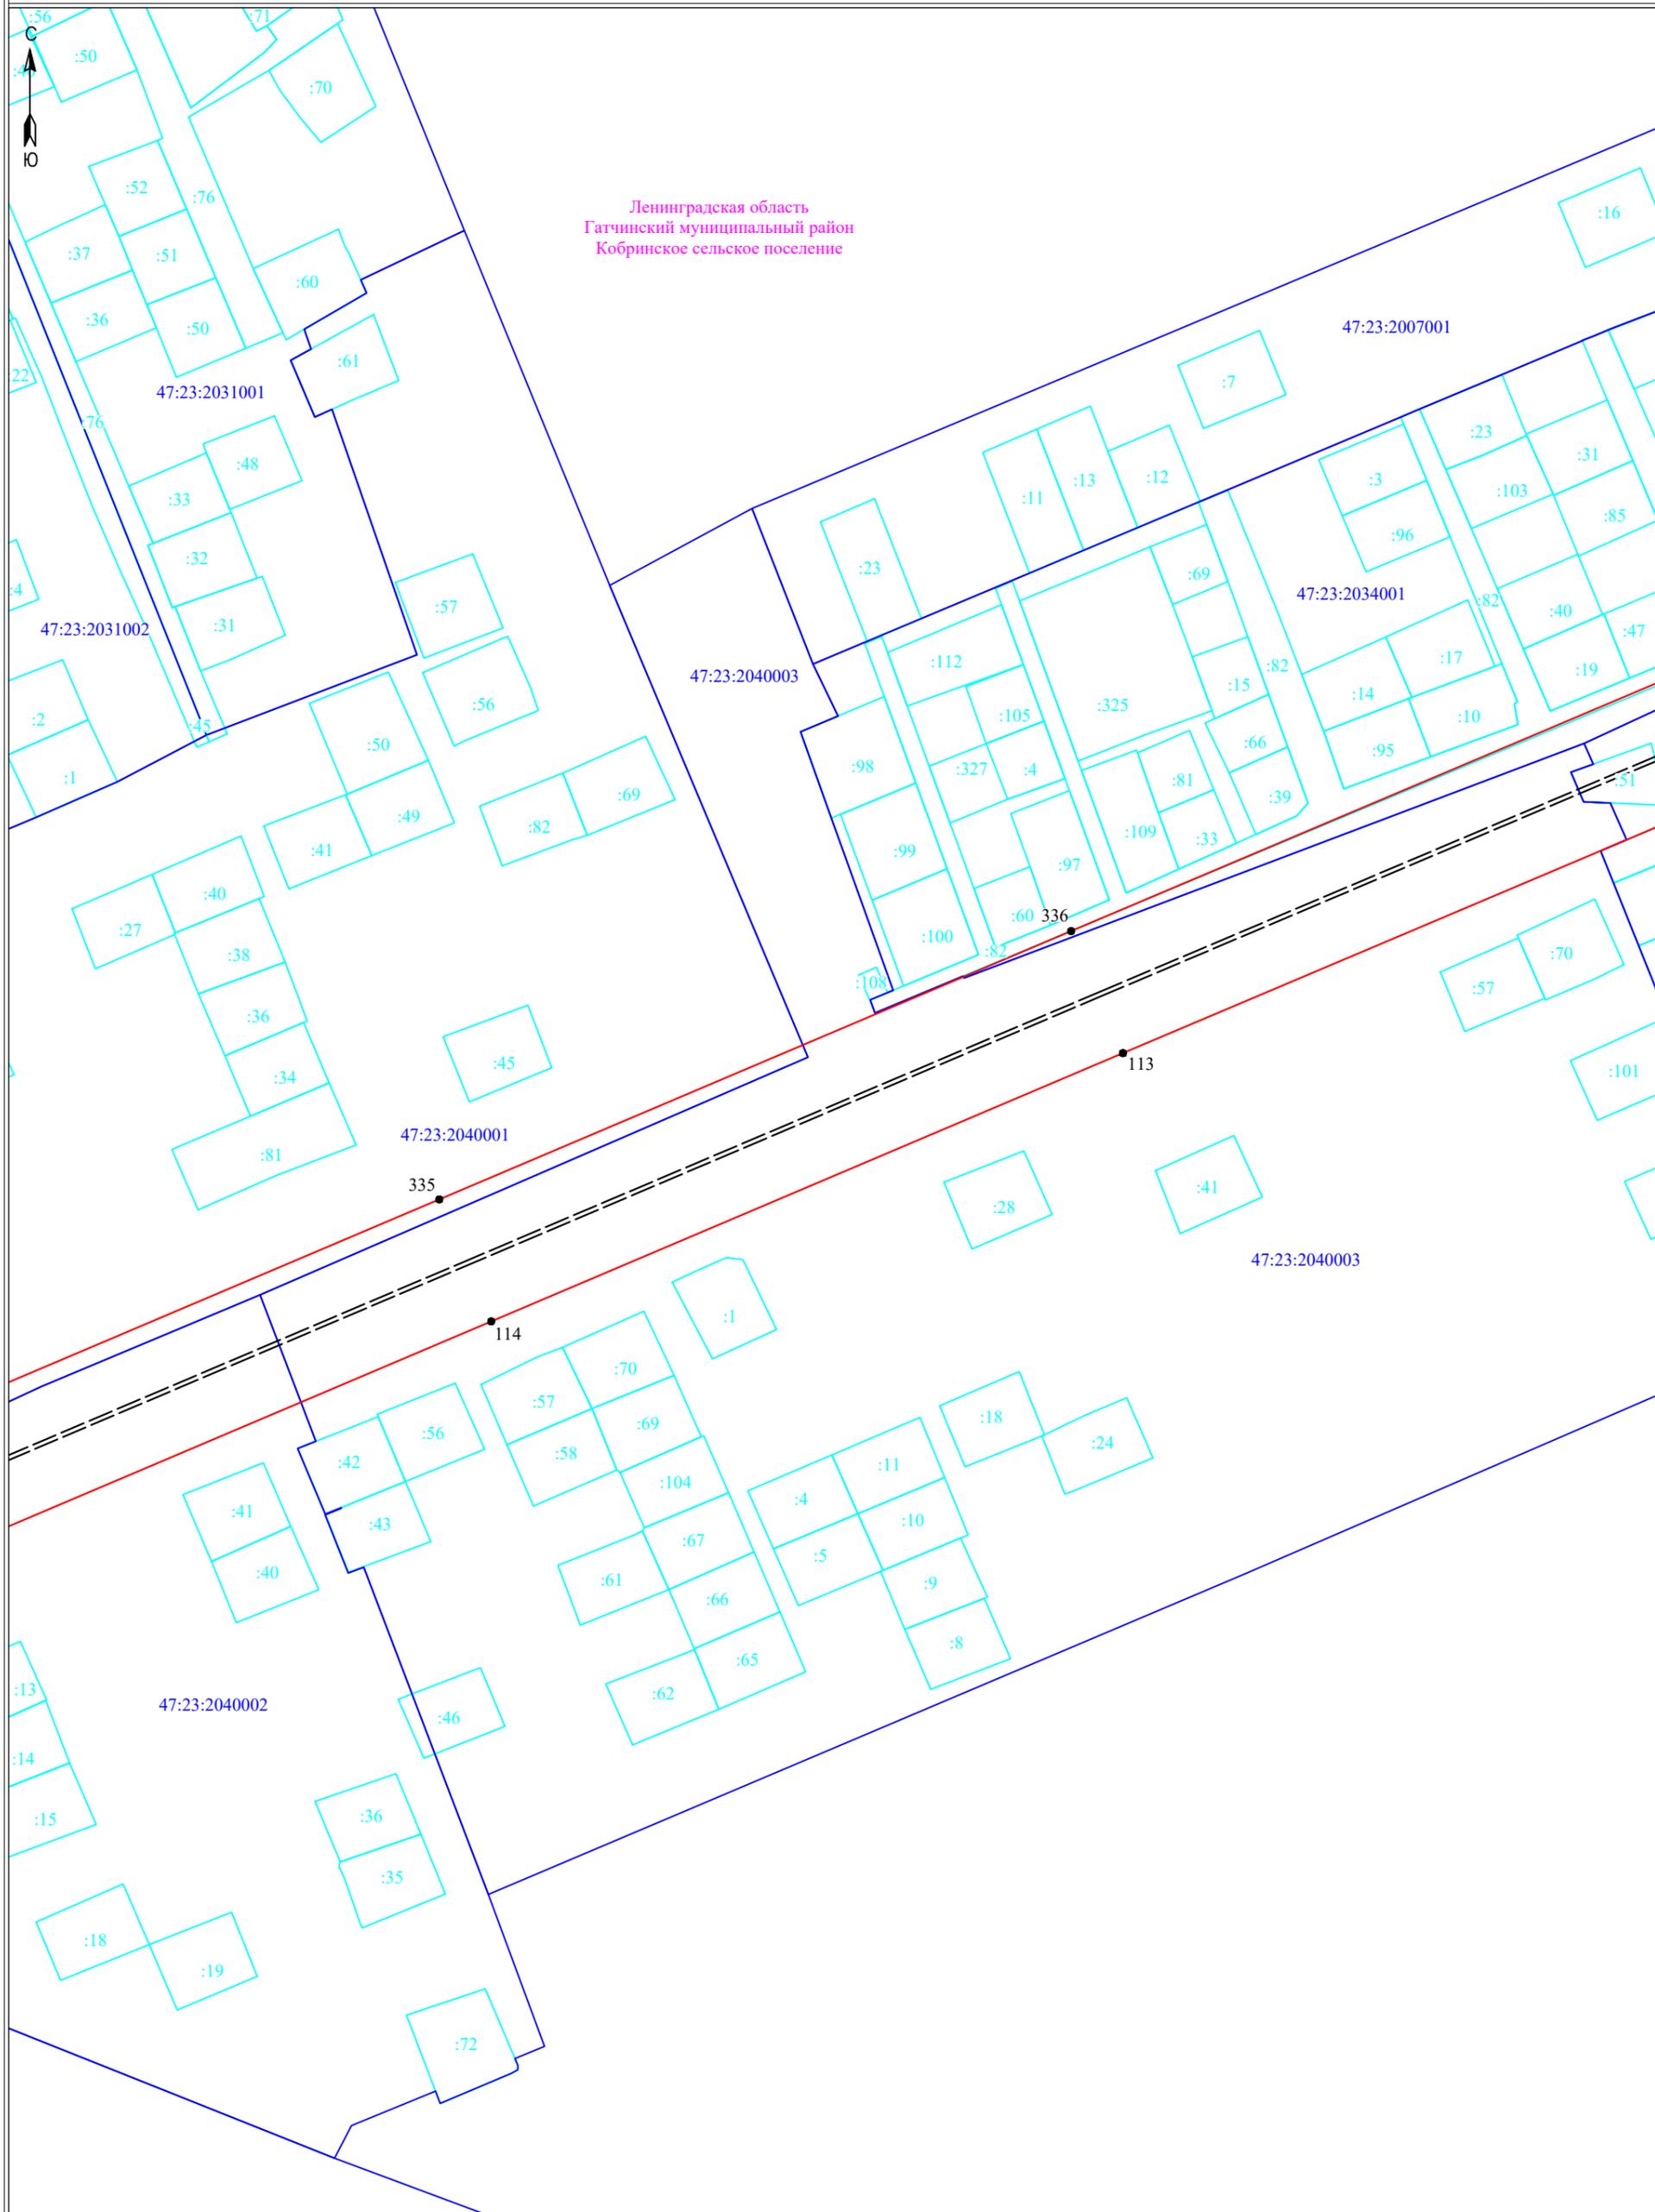


Условные обозначения:

Масштаб 1:2000

- граница публично сервитута
- граница земельного участка, сведения о котором содержатся в ЕГРН
- воздушная линия электропередач высокого напряжения ВЛ 110кВ
- 47:14:0602004 - номер кадастрового квартала
- граница кадастрового квартала
- : обозначение земельного участка, сведения о котором содержатся в ЕГРН
- - обозначение характерных точек границы публично сервитута
- - - граница сооружения - ВЛ-110 кВ Белогорка-2 (Кадастровый номер 47:25:0000000:170)



Подпись _____ Дата "17" января 2024 г

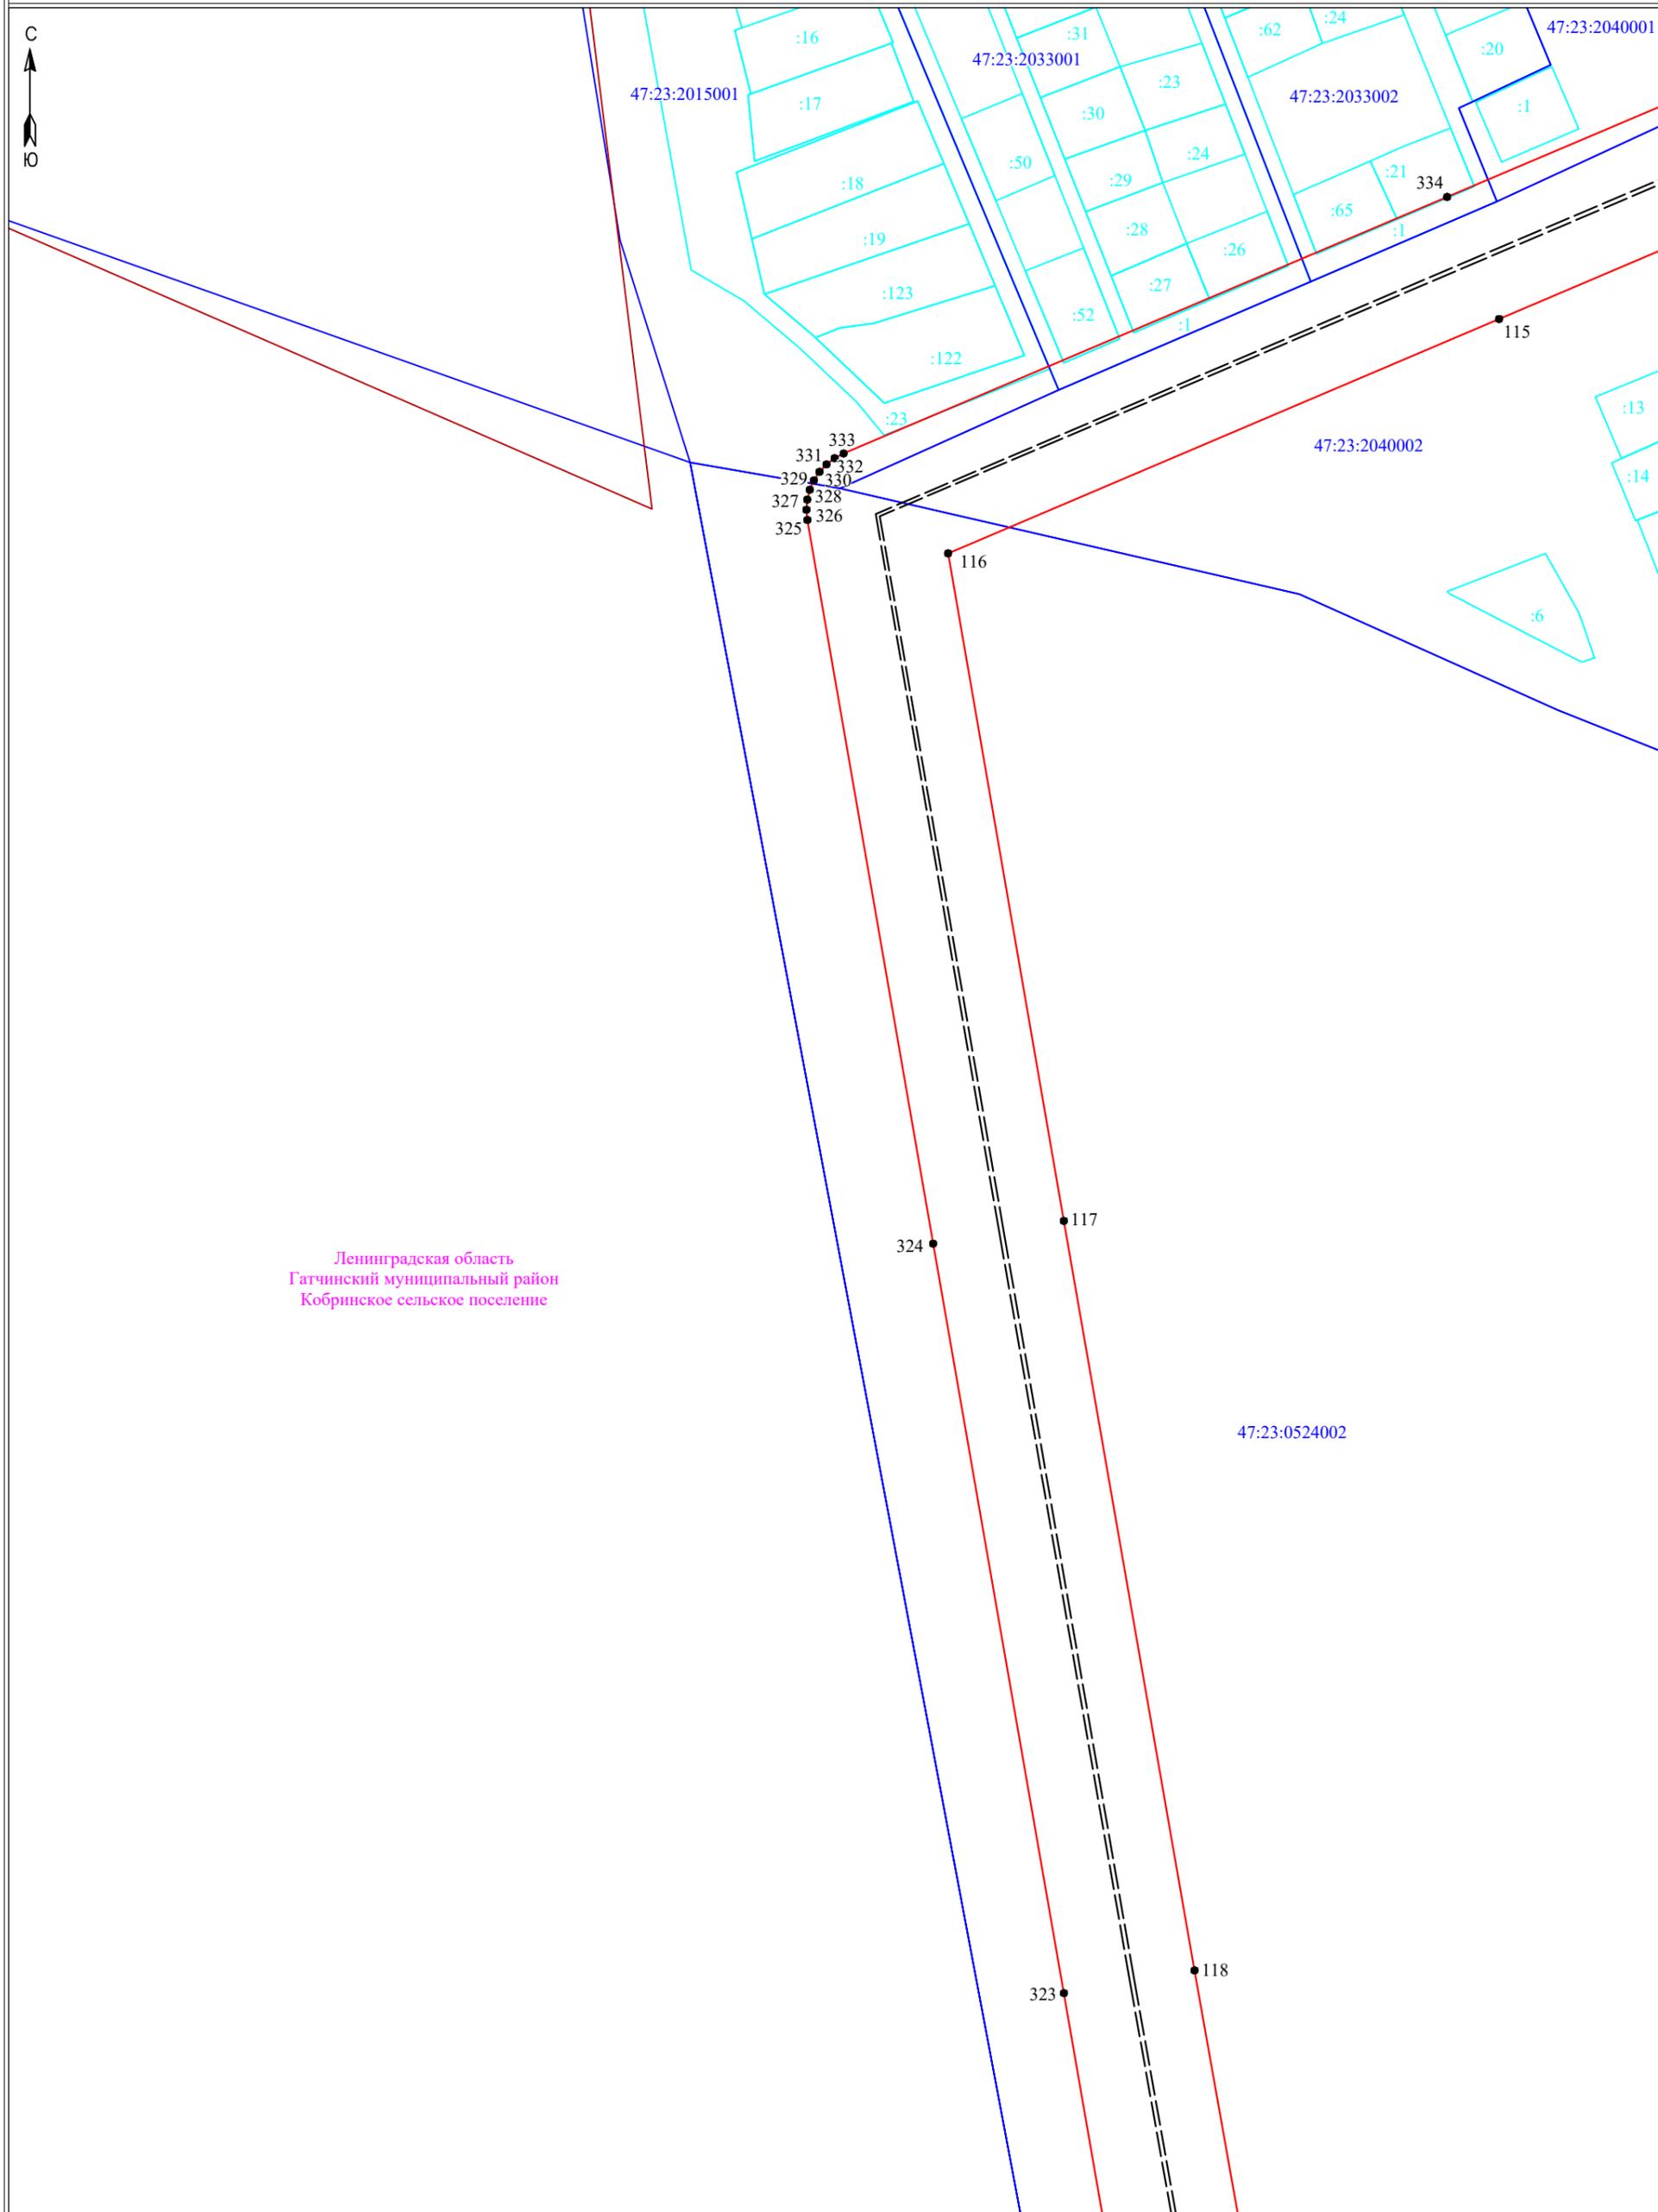

Ленинградская область
Гатчинский муниципальный район
Кобринское сельское поселение

Масштаб 1:2000

- Условные обозначения:**
- - граница публичного сервитута
 - - граница земельного участка, сведения о котором содержатся в ЕГРН
 - - воздушная линия электропередач высокого напряжения ВЛ 110кВ
 - 47:14:0602004 - номер кадастрового квартала
 - - граница кадастрового квартала
 - :11 - обозначение земельного участка, сведения о котором содержатся в ЕГРН
 - 3 - обозначение характерных точек границы публичного сервитута
 - - - - граница сооружения - ВЛ-110 кВ Белогорка-2 (Кадастровый номер 47:25:0000000:170)

Подпись _____



Дата " 17 " января 2024 г



Ленинградская область
Гатчинский муниципальный район
Кобринское сельское поселение

47:23:0524002

47:23:0919001

47:23:0000000:173

322
321
319
320
318

317
316
315
314
313

120

121

122

312

311

Ленинградская область
Гатчинский муниципальный район
Сиверское городское поселение

Масштаб 1:2000

Условные обозначения:

- - граница публичного сервитута
- - граница земельного участка, сведения о котором содержатся в ЕГРН
- - воздушная линия электропередач высокого напряжения ВЛ 110кВ
- 47:14:0602004 - номер кадастрового квартала
- - граница кадастрового квартала
- :11 - обозначение земельного участка, сведения о котором содержатся в ЕГРН
- - обозначение характерных точек границы публичного сервитута
- — — - граница сооружения - ВЛ-110 кВ Белогорка-2 (Кадастровый номер 47:25:0000000:170)



Подпись _____

Дата "17" января 2024 г



47:23:0524002

Ленинградская область
Гатчинский муниципальный район
Кобринское сельское поселение

123

124

125

310

309

308

47:23:0919001

Ленинградская область
Гатчинский муниципальный район
Сиверское городское поселение

47:23:0000000:173

Условные обозначения:

-  - граница публичного сервитута
-  - граница земельного участка, сведения о котором содержатся в ЕГРН
-  - воздушная линия электропередач высокого напряжения ВЛ 110кВ
-  - номер кадастрового квартала
-  - граница кадастрового квартала
-  :11 - обозначение земельного участка, сведения о котором содержатся в ЕГРН
-  ● - обозначение характерных точек границы публичного сервитута
-  - - граница сооружения - ВЛ-110 кВ Белогорка-2 (Кадастровый номер 47:25:0000000:170)

Масштаб 1:2000




Подпись _____ Дата "17" января 2024 г



Ленинградская область
Гатчинский муниципальный район
Кобринское сельское поселение

47:23:0524002

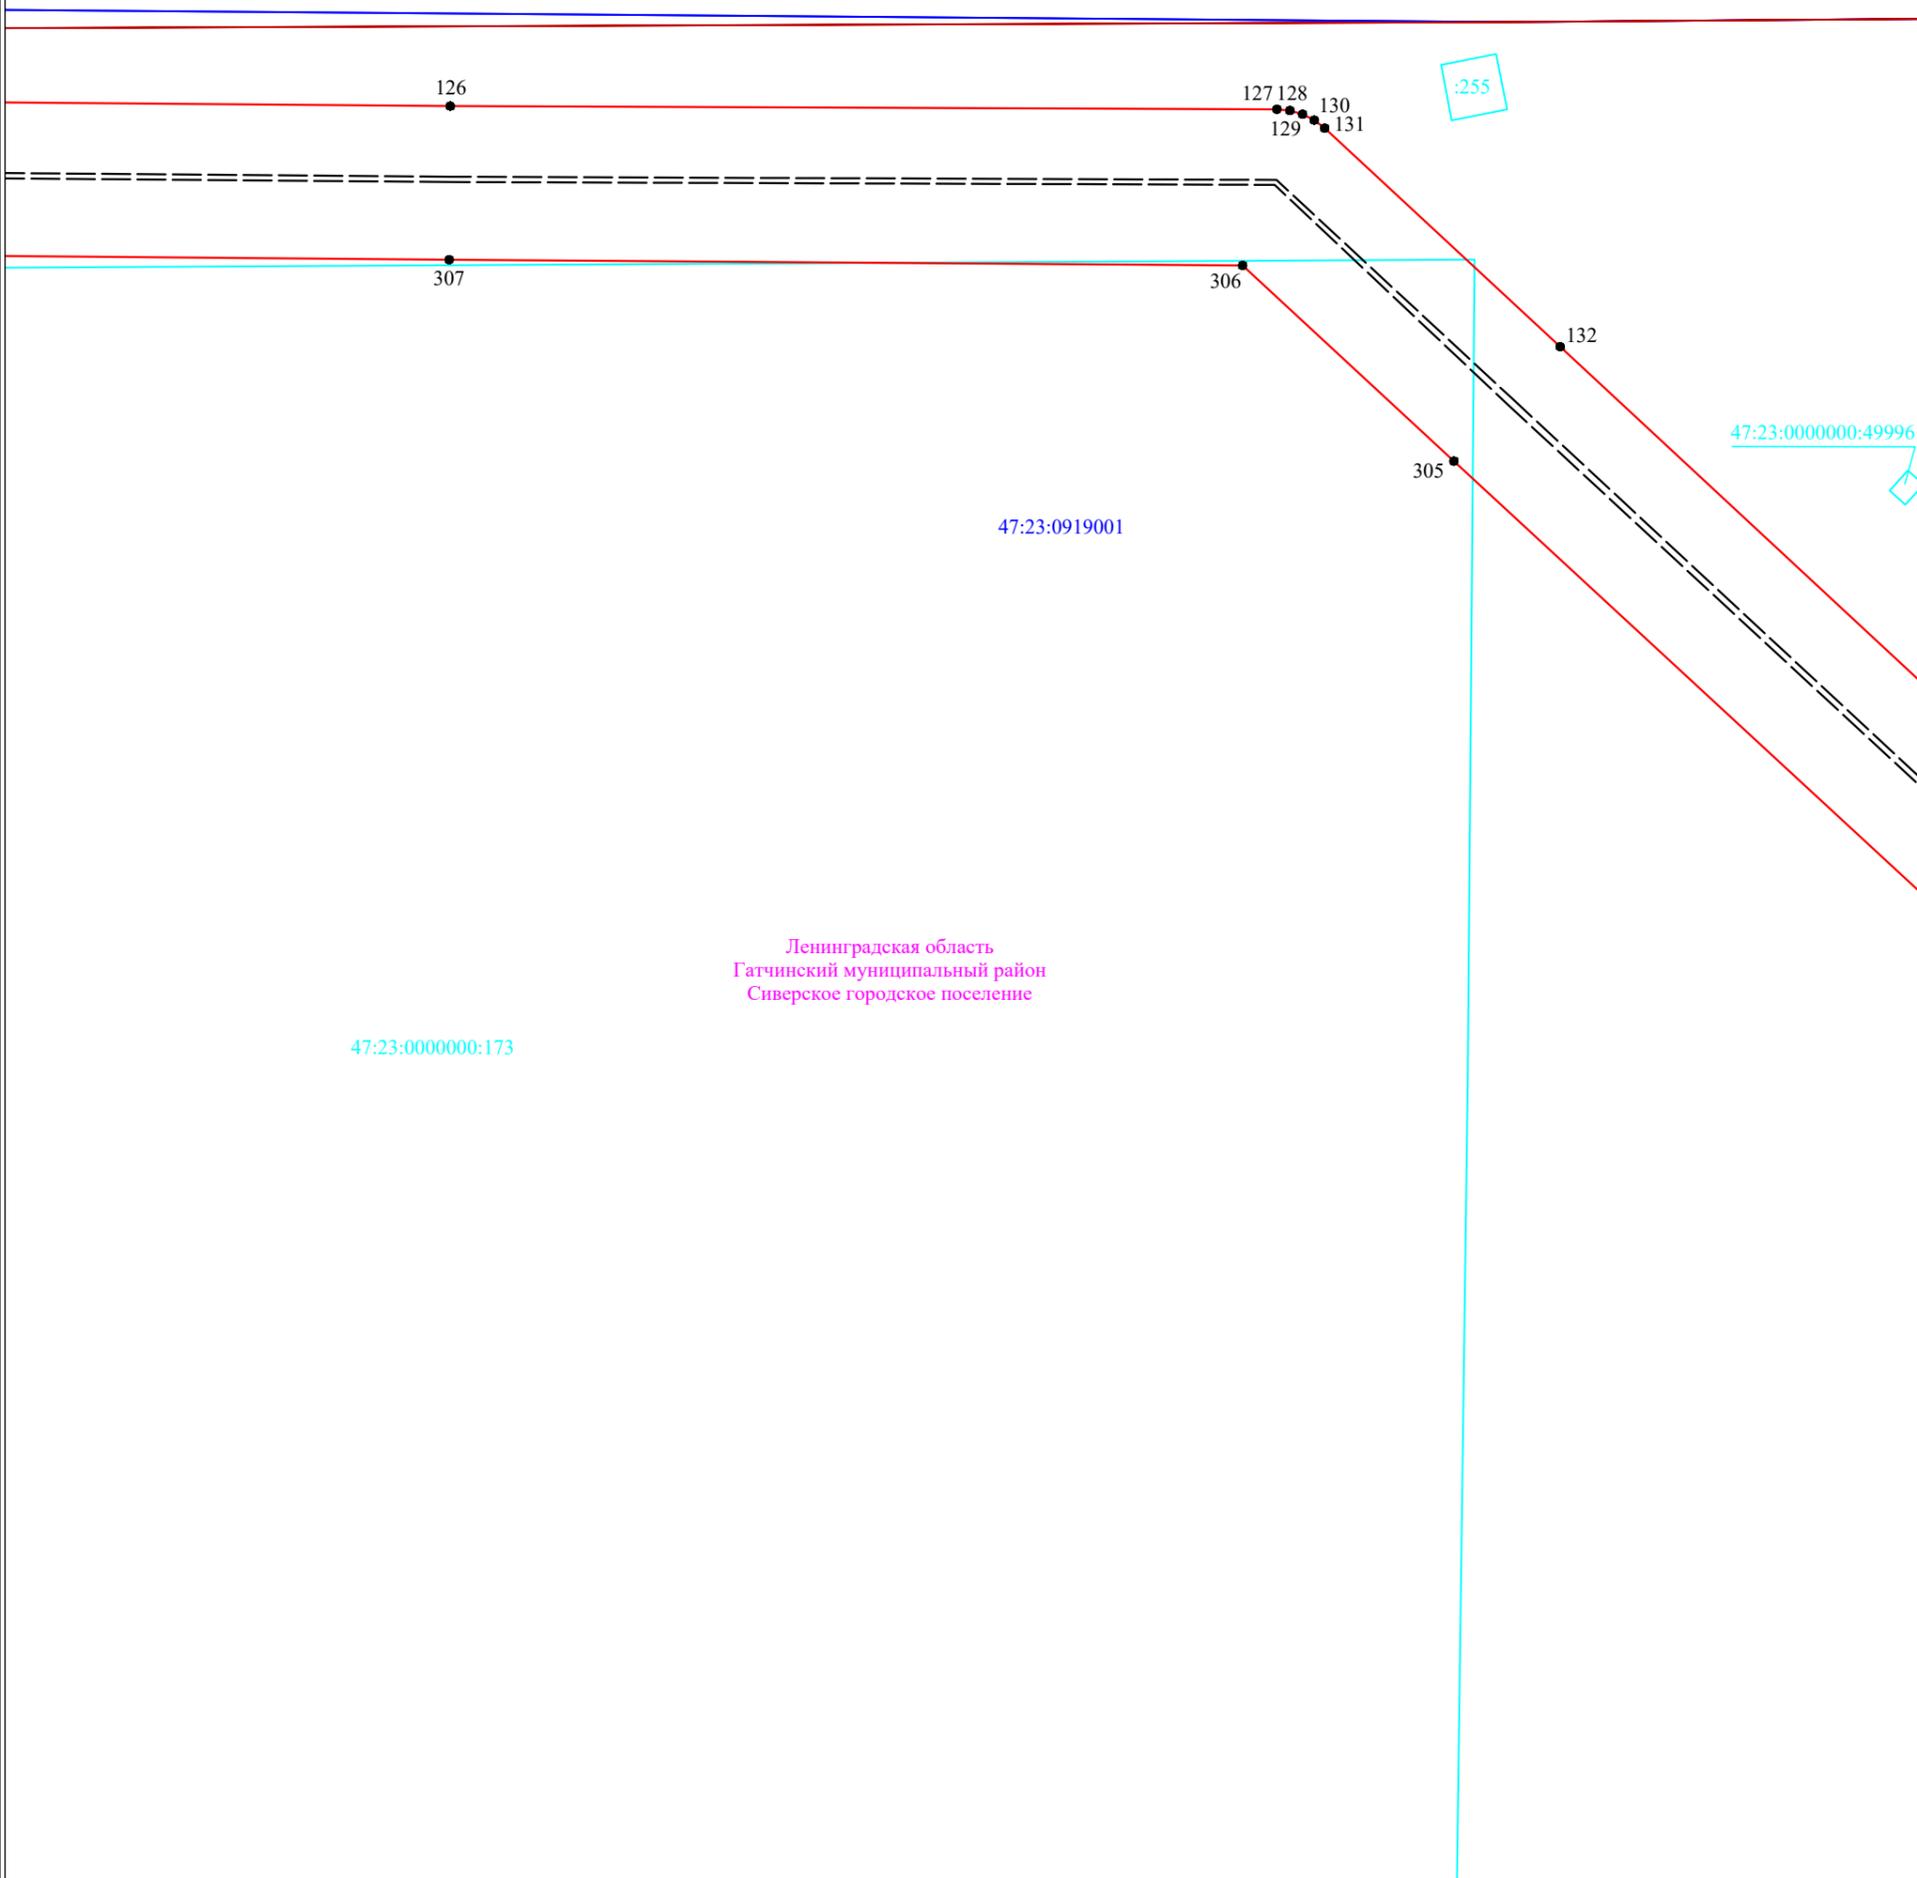

Ленинградская область
Гатчинский муниципальный район
Сиверское городское поселение

47:23:0000000:173

47:23:0919001

47:23:0000000:49996

Условные обозначения:


Масштаб 1:2000

- ▭ - граница публичного сервитута
- ▭ - граница земельного участка, сведения о котором содержатся в ЕГРН
- - воздушная линия электропередач высокого напряжения ВЛ 110кВ
- 47:14:0602004 - номер кадастрового квартала
- - граница кадастрового квартала
- :11 - обозначение земельного участка, сведения о котором содержатся в ЕГРН
- - обозначение характерных точек границы публичного сервитута
- — — - граница сооружения - ВЛ-110 кВ Белогорка-2 (Кадастровый номер 47:25:0000000:170)

Подпись _____



Дата " 17 " января 2024 г

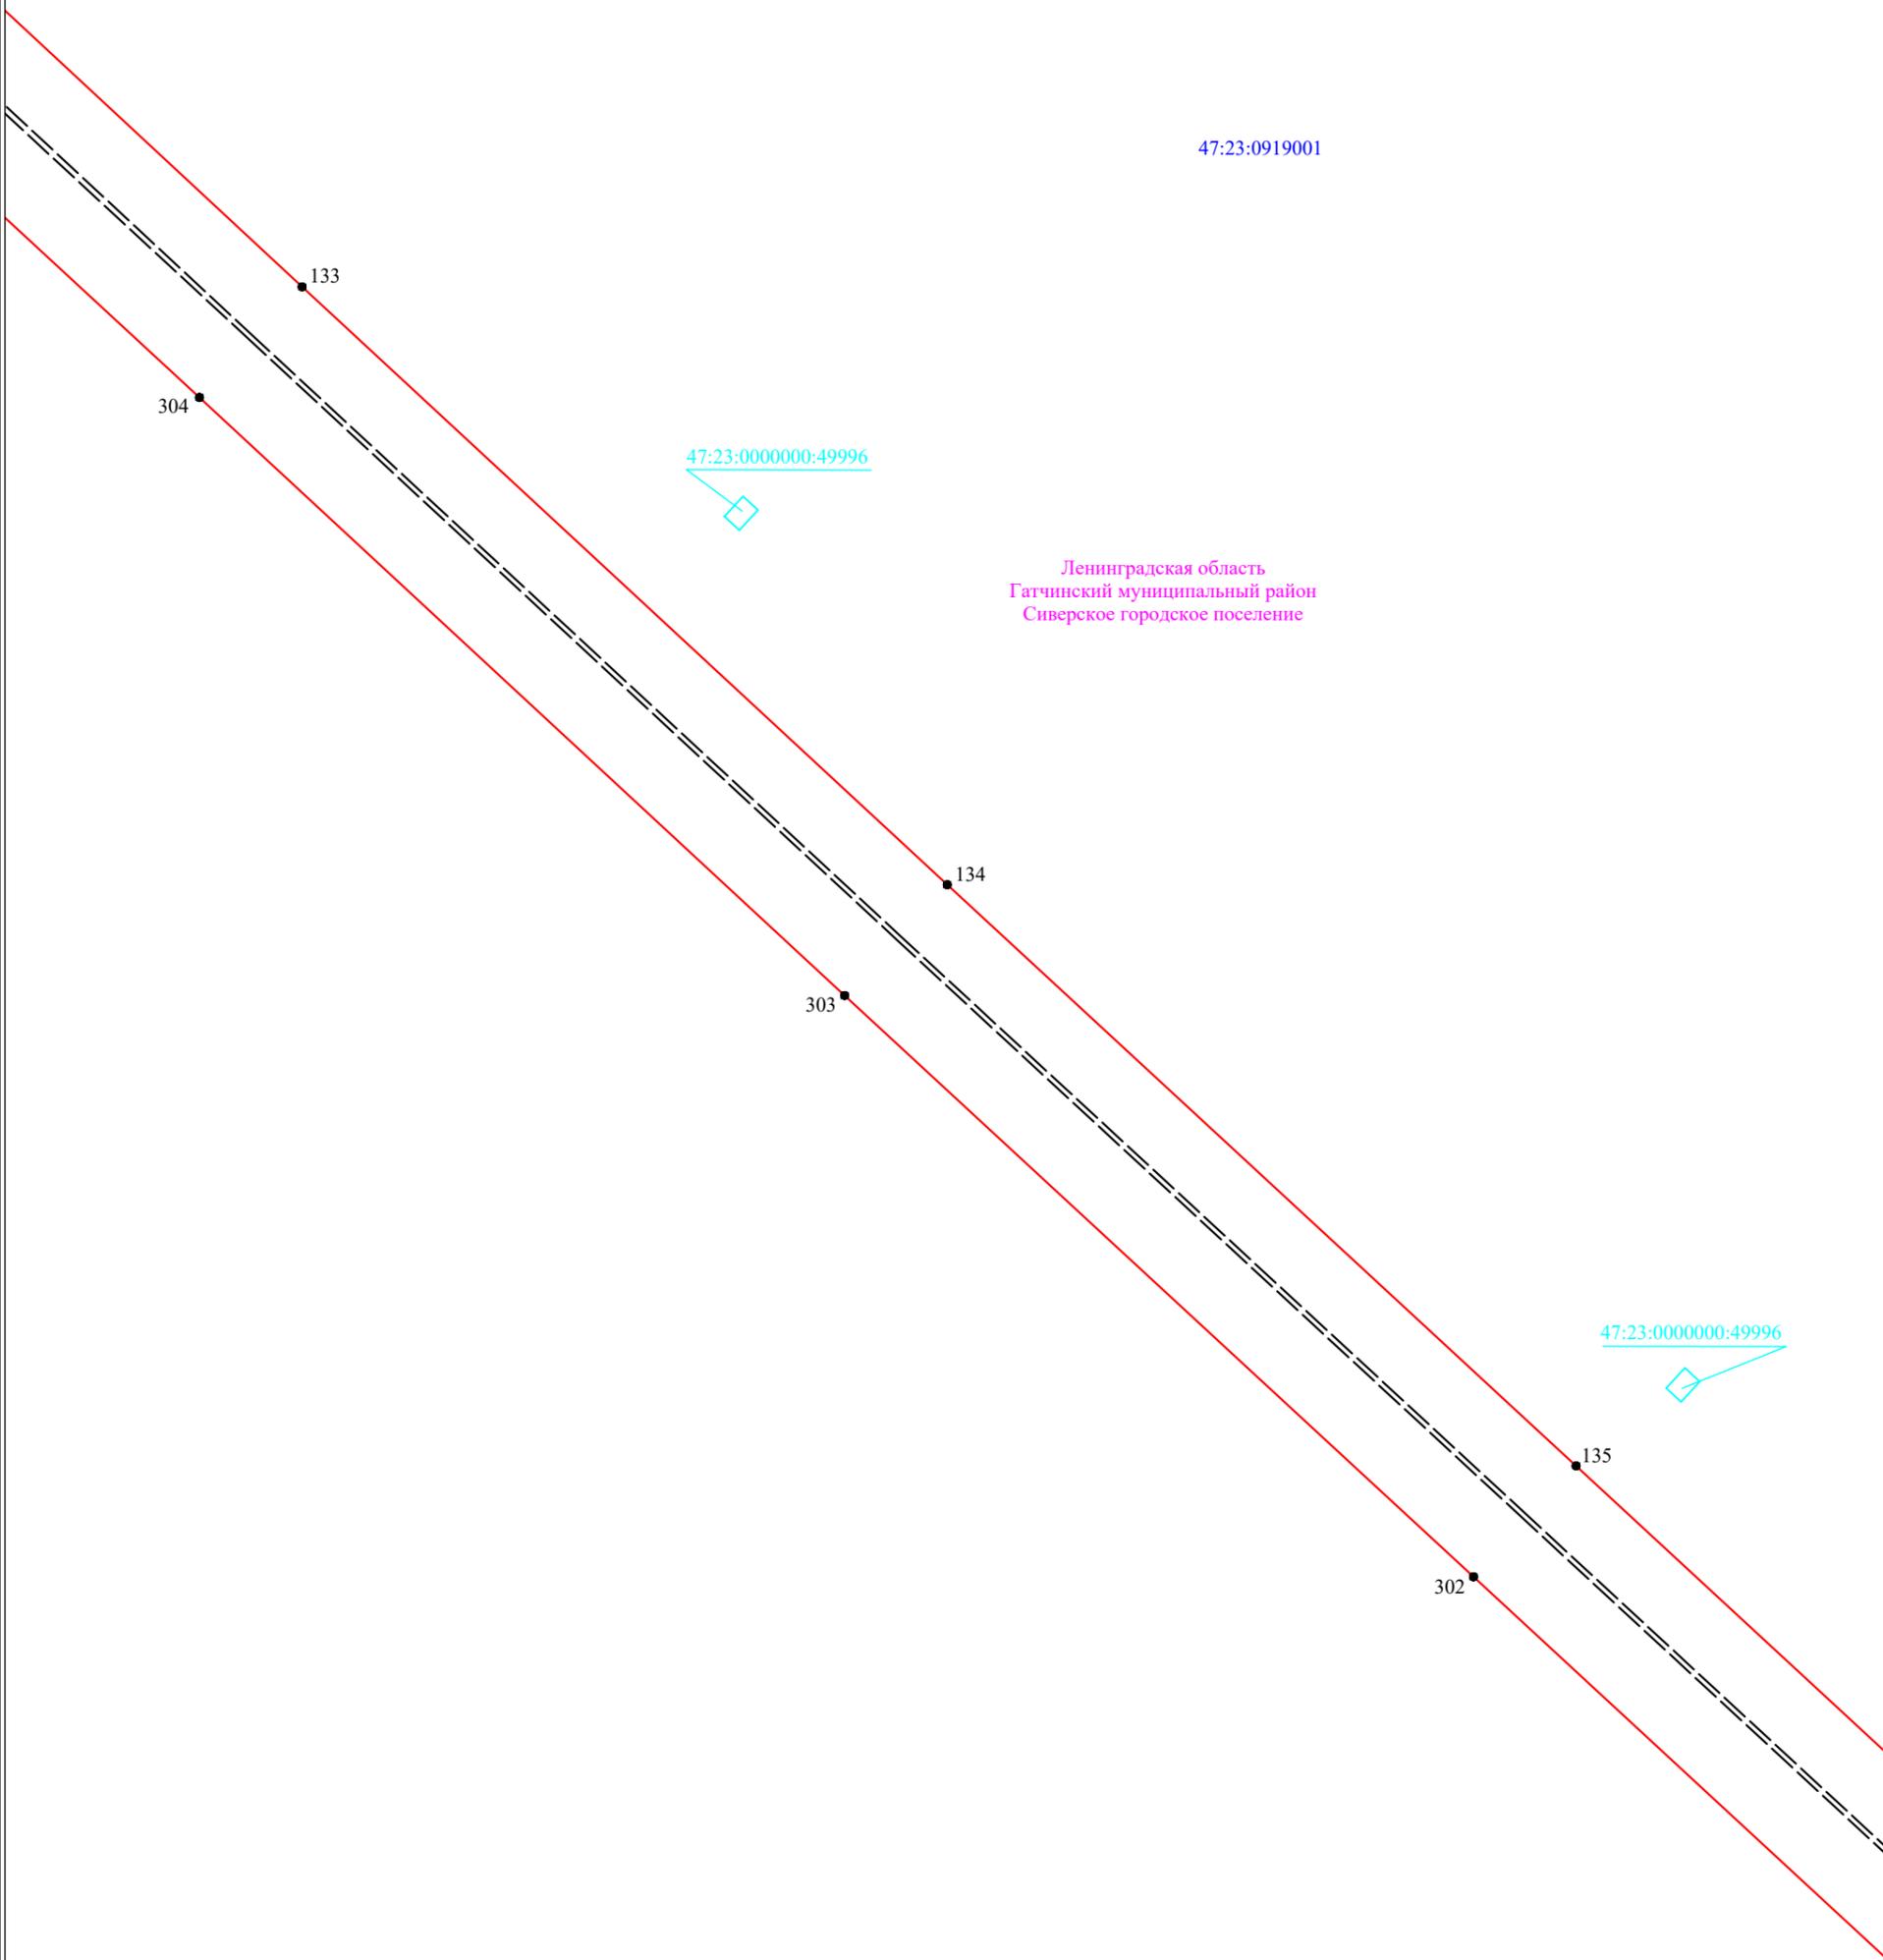

Ленинградская область
Гатчинский муниципальный район
Сиверское городское поселение

Условные обозначения:


- граница публично сервитута
- граница земельного участка, сведения о котором содержатся в ЕГРН
- воздушная линия электропередач высокого напряжения ВЛ 110кВ
- 47:14:0602004 - номер кадастрового квартала
- граница кадастрового квартала
- обозначение земельного участка, сведения о котором содержатся в ЕГРН
- обозначение характерных точек границы публично сервитута
- граница сооружения - ВЛ-110 кВ Белогорка-2 (Кадастровый номер 47:25:0000000:170)

Масштаб 1:2000



Подпись _____

Дата " 17 " января 2024 г

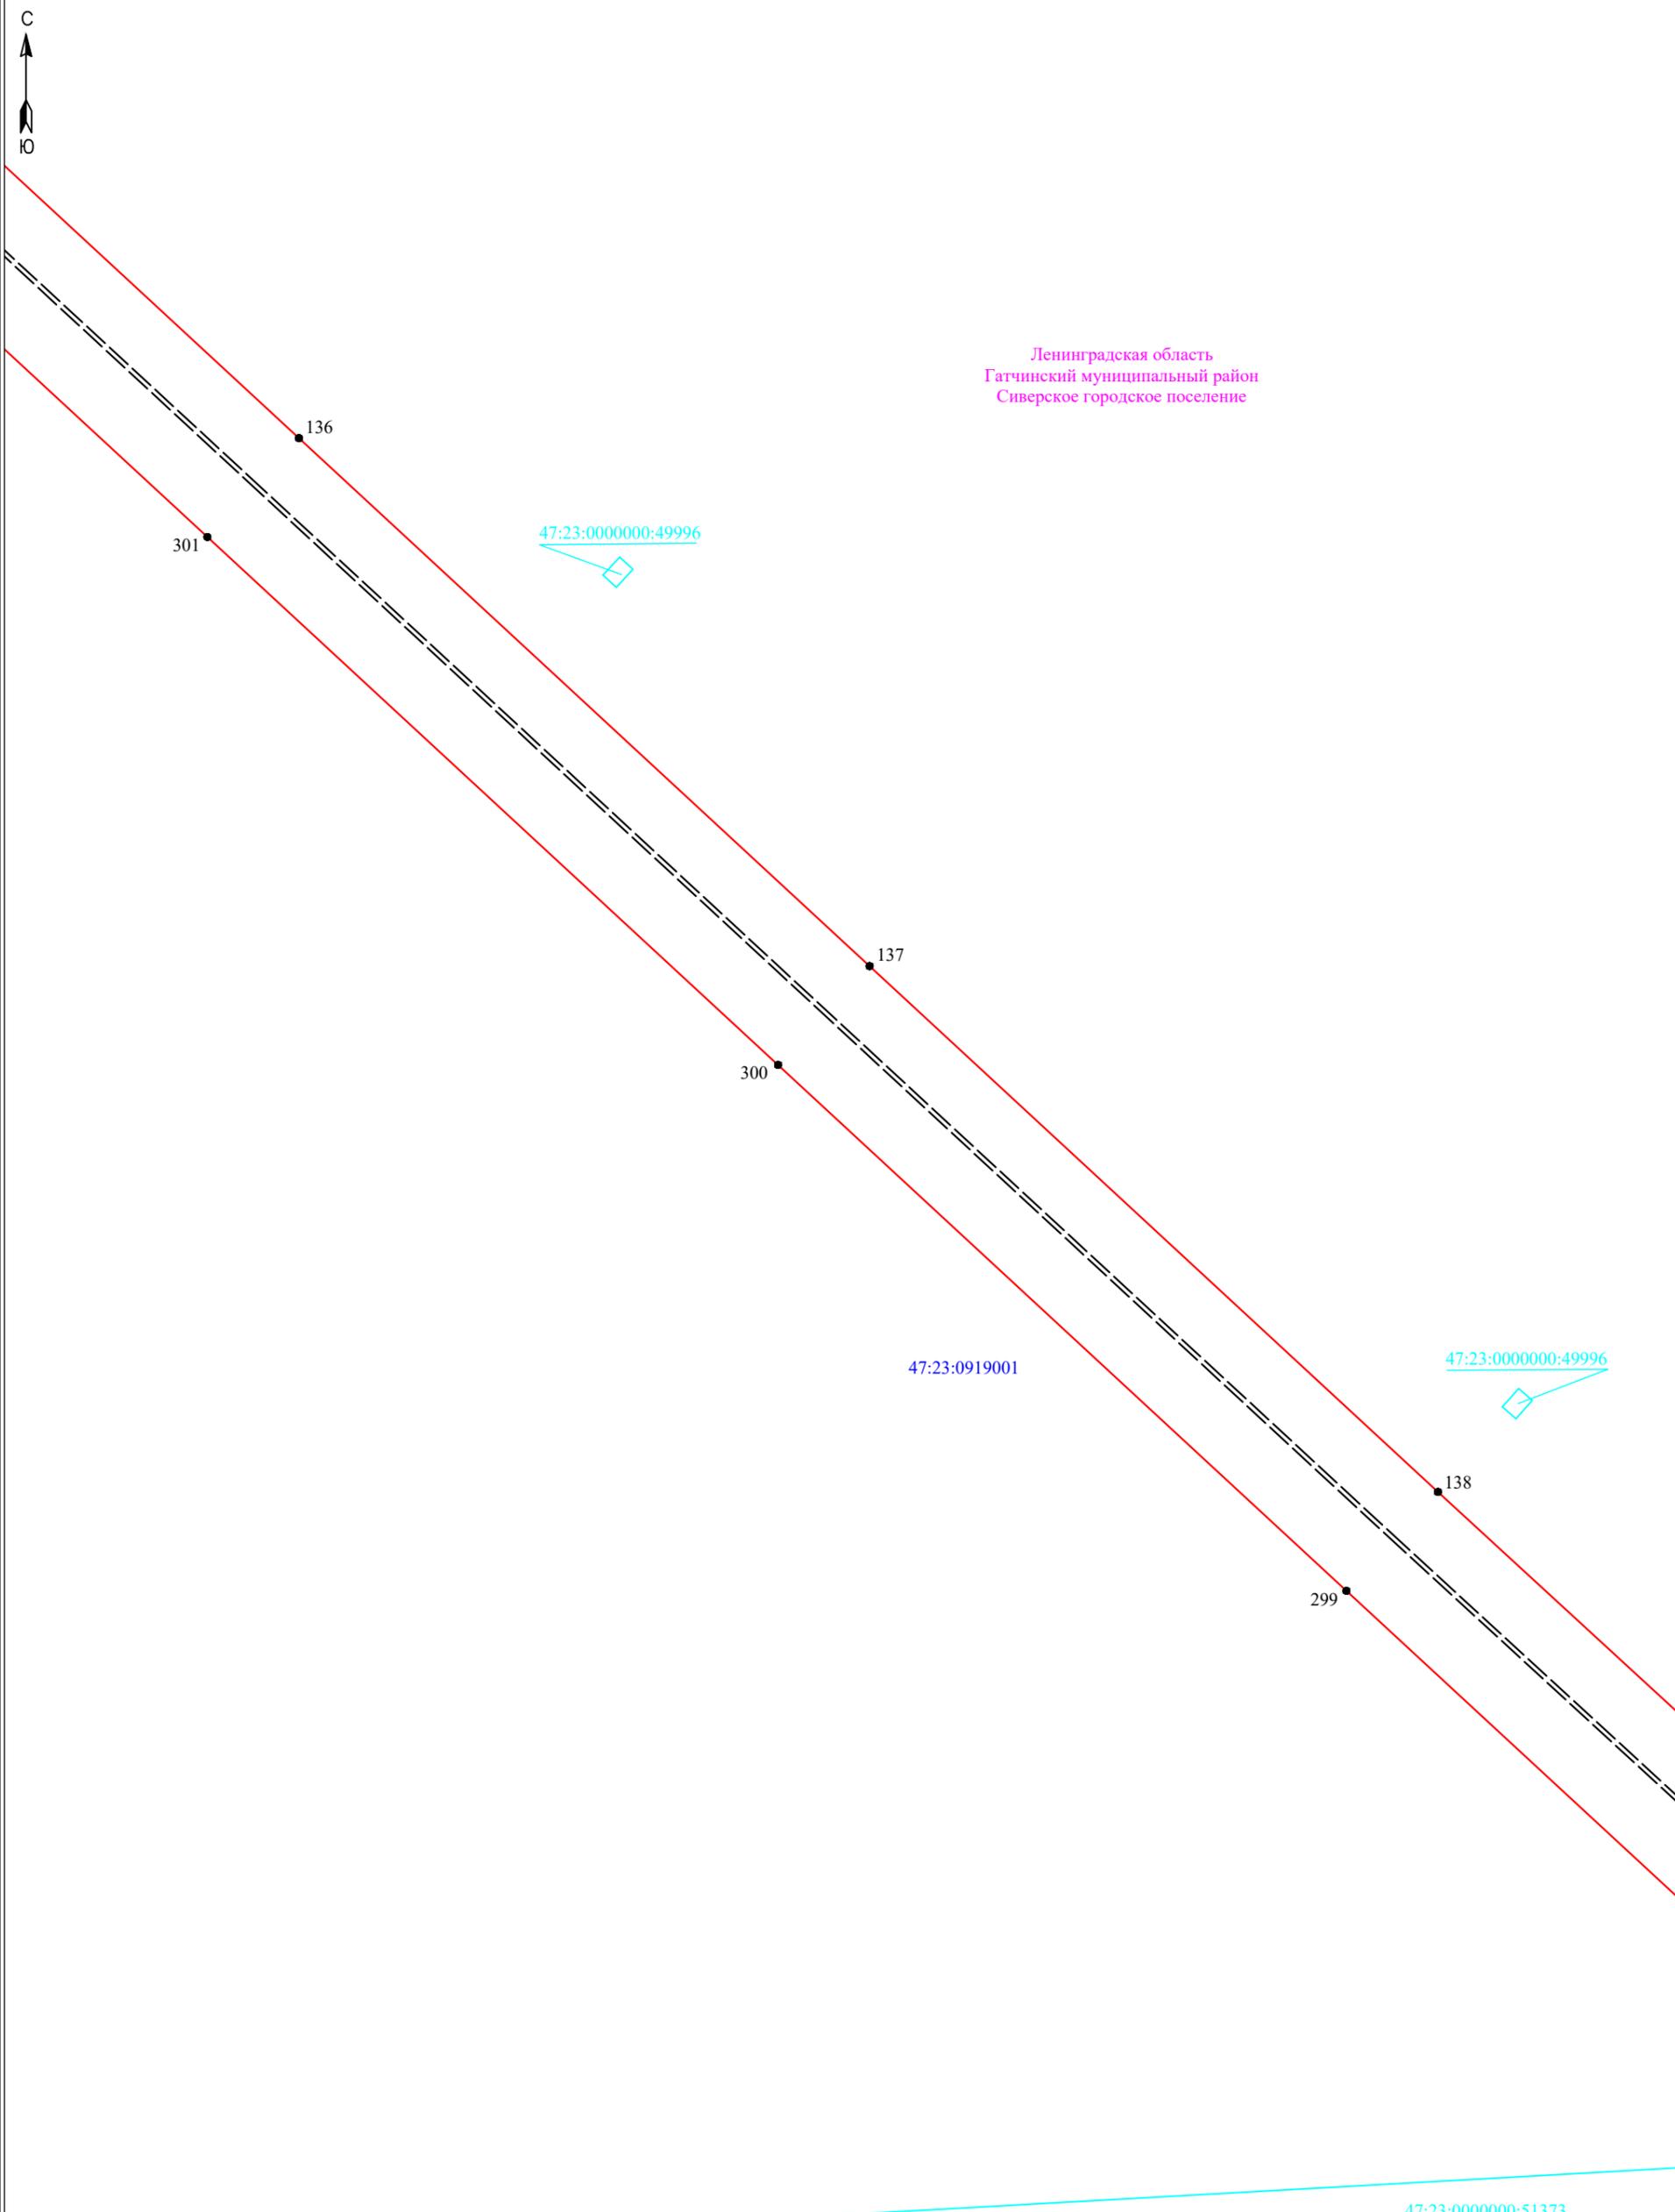

Ленинградская область
Гатчинский муниципальный район
Сиверское городское поселение


Условные обозначения:

- - граница публичногo сервитута
- - - - граница земельного участка, сведения о котором содержатся в ЕГРН
- - воздушная линия электропередач высокого напряжения ВЛ 110кВ
- 47:14:0602004 - номер кадастрового квартала
- - граница кадастрового квартала
- - граница земельного участка, сведения о котором содержатся в ЕГРН
- 3 - обозначение характерных точек границы публичногo сервитута
- - граница сооружения - ВЛ-110 кВ Белогорка-2 (Кадастровый номер 47:25:0000000:170)

Масштаб 1:2000



Подпись _____ Дата " 17 " января 2024 г

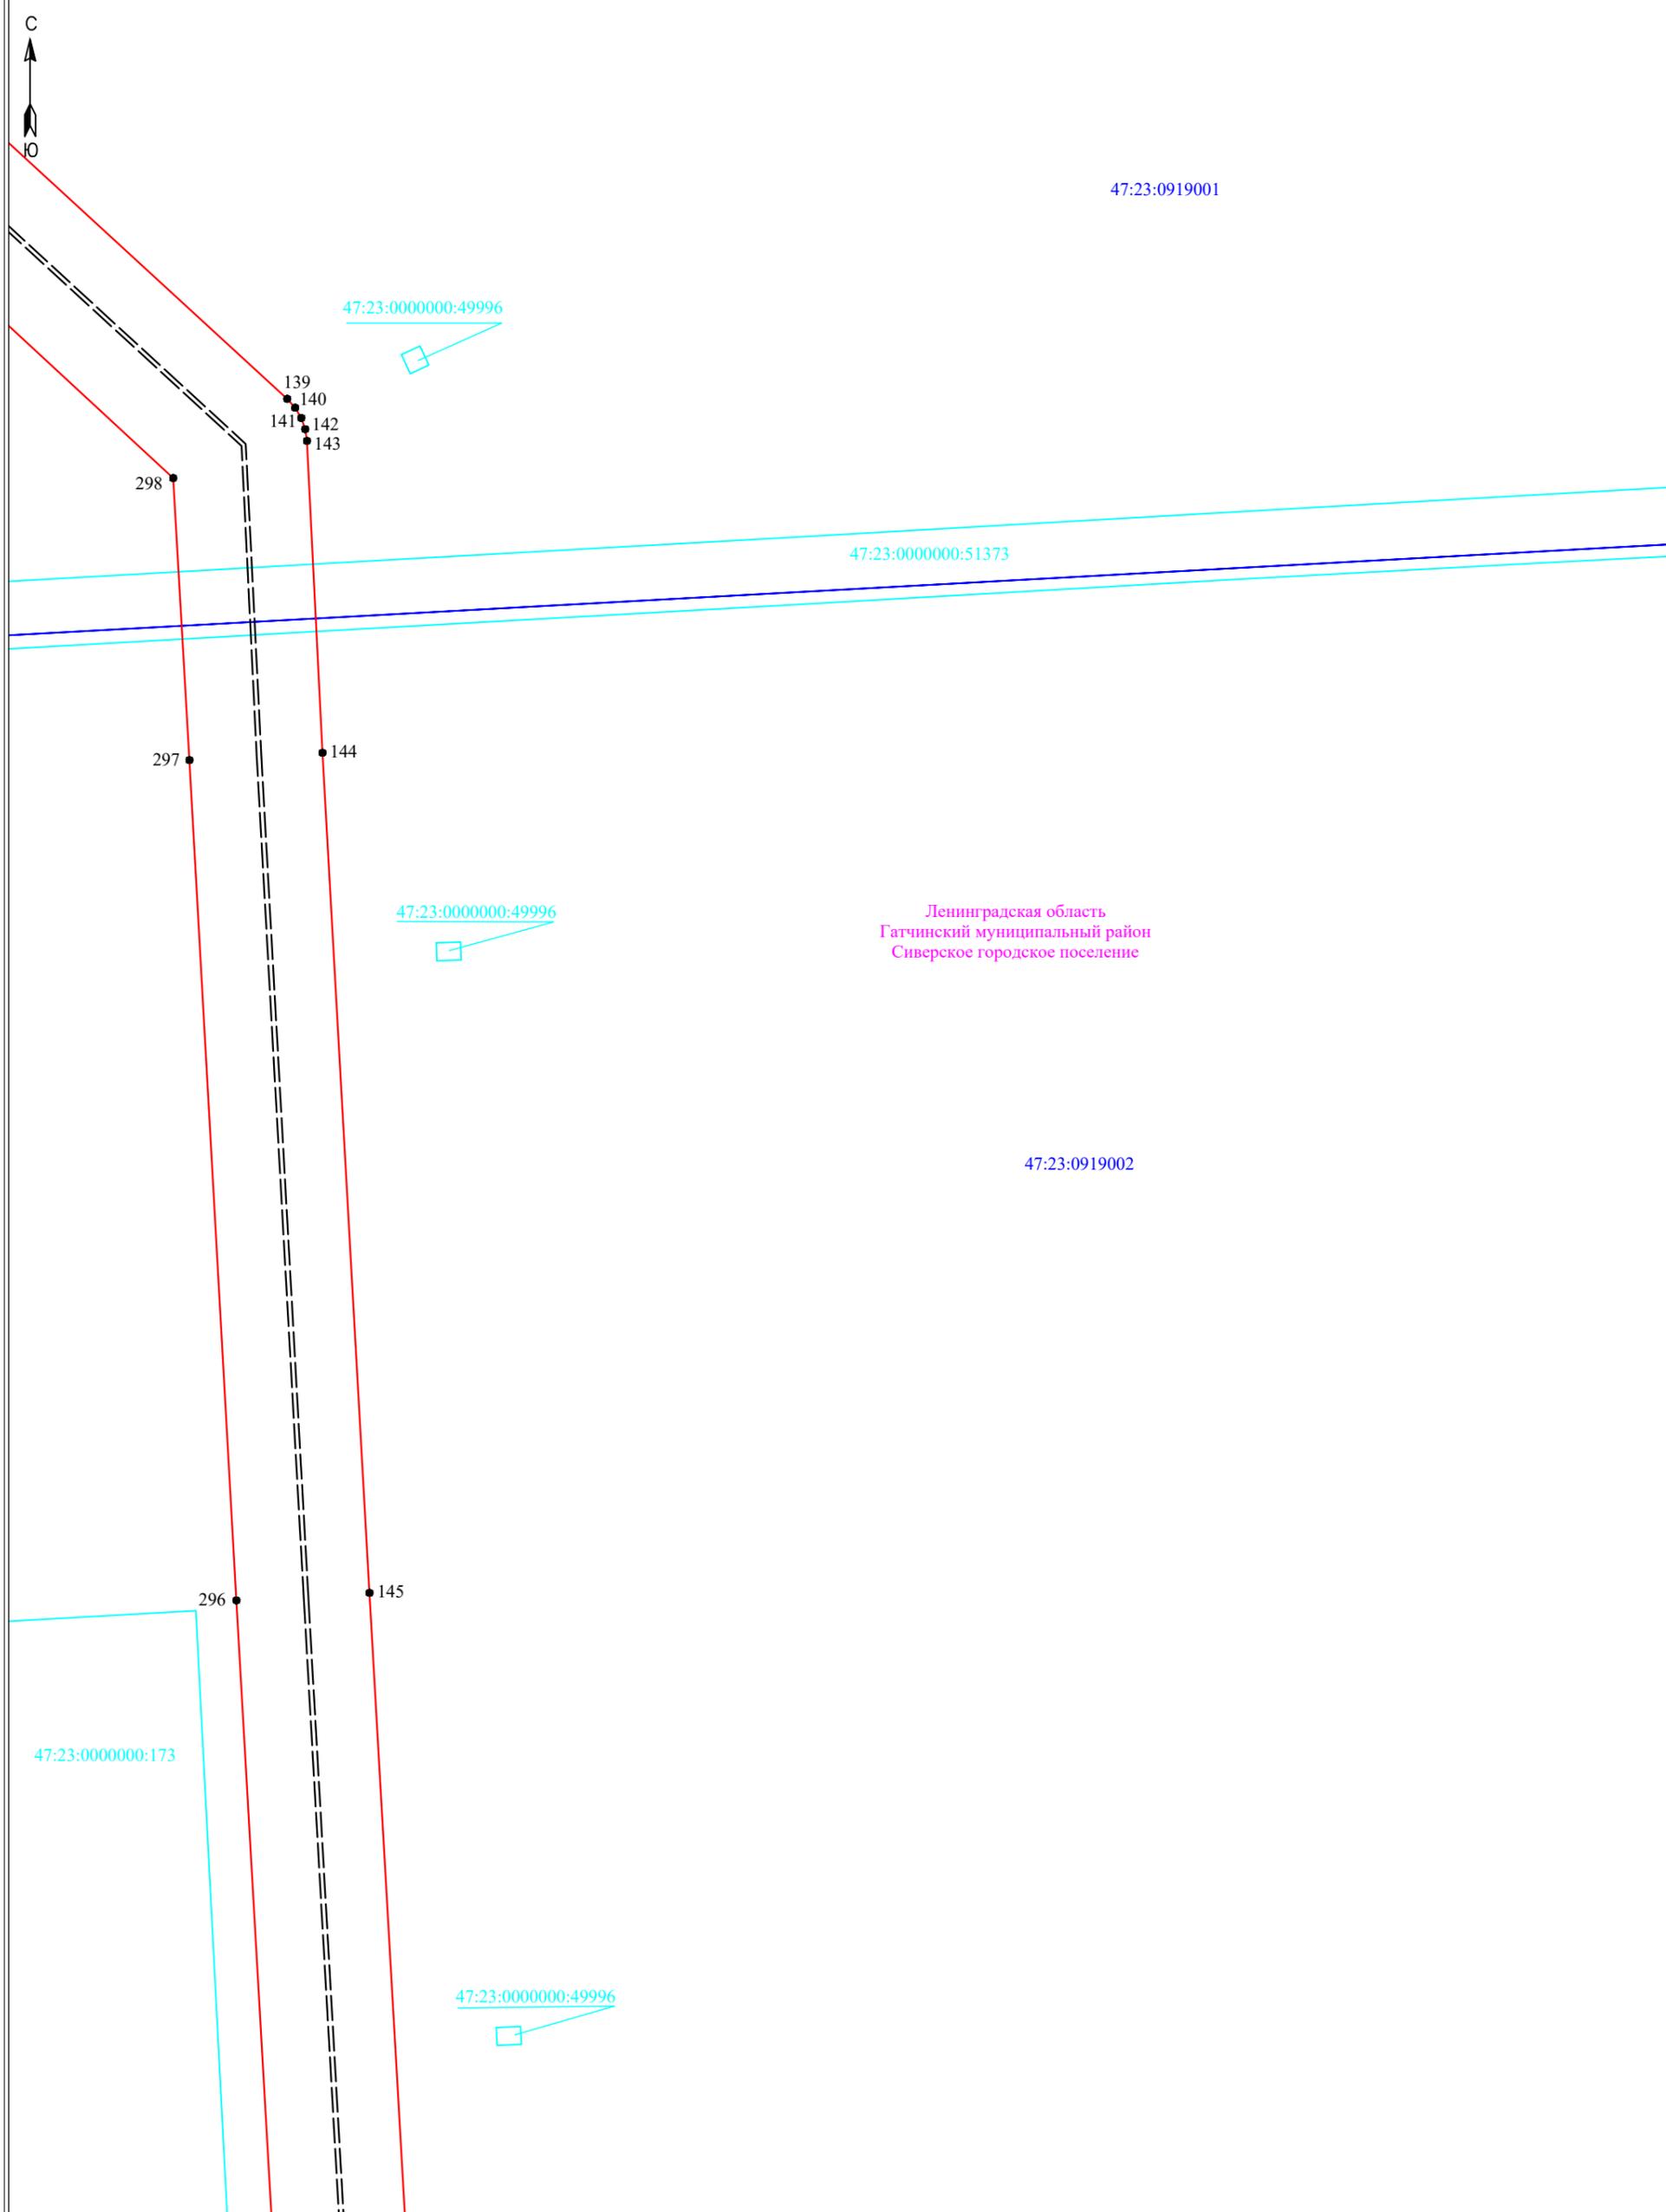

Ленинградская область
Гатчинский муниципальный район
Сиверское городское поселение

Условные обозначения:

Масштаб 1:2000

- - граница публичного сервитута
- - граница земельного участка, сведения о котором содержатся в ЕГРН
- - воздушная линия электропередач высокого напряжения ВЛ 110кВ
- 47:14:0602004 - номер кадастрового квартала
- - граница кадастрового квартала
- :11 - обозначение земельного участка, сведения о котором содержатся в ЕГРН
- - обозначение характерных точек границы публичного сервитута
- - - - граница сооружения - ВЛ-110 кВ Белогорка-2 (Кадастровый номер 47:25:0000000:170)

Подпись _____



Дата " 17 " января 2024 г



47:23:0000000:173

295

146

Ленинградская область
Гатчинский муниципальный район
Сиверское городское поселение

47:23:0919002

47:23:0000000:49996

294

147

Условные обозначения:

- граница публичного сервитута
- граница земельного участка, сведения о котором содержатся в ЕГРН
- воздушная линия электропередач высокого напряжения ВЛ 110кВ
- 47:14:0602004 - номер кадастрового квартала
- граница кадастрового квартала
- обозначение земельного участка, сведения о котором содержатся в ЕГРН
- обозначение характерных точек границы публичного сервитута
- граница сооружения - ВЛ-110 кВ Белогорка-2 (Кадастровый номер 47:25:0000000:170)

Масштаб 1:2000

Подпись _____



Дата " 17 " января 2024 г



47:23:0000000:173

292

149

47:23:0919002

47:23:0000000:49996



Ленинградская область
Гатчинский муниципальный район
Сиверское городское поселение

291

150

:113

47:23:0000000:49996



290

151

Масштаб 1:2000

Условные обозначения:

- граница публичного сервитута
- граница земельного участка, сведения о котором содержатся в ЕГРН
- воздушная линия электропередач высокого напряжения ВЛ 110кВ
- 47:14:0602004 - номер кадастрового квартала
- граница кадастрового квартала
- обозначение земельного участка, сведения о котором содержатся в ЕГРН
- обозначение характерных точек границы публичного сервитута
- граница сооружения - ВЛ-110 кВ Белогорка-2 (Кадастровый номер 47:25:0000000:170)

Подпись _____



Дата "17" января 2024 г



47:23:0919002

Ленинградская область
Гатчинский муниципальный район
Сиверское городское поселение

289

152

47:23:0000000:49996

288

153

47:23:0000000:49996

Масштаб 1:2000


Условные обозначения:

- граница публичного сервитута
- граница земельного участка, сведения о котором содержатся в ЕГРН
- воздушная линия электропередач высокого напряжения ВЛ 110кВ
- 47:14:0602004 - номер кадастрового квартала
- граница кадастрового квартала
- обозначение земельного участка, сведения о котором содержатся в ЕГРН
- обозначение характерных точек границы публичного сервитута
- граница сооружения - ВЛ-110 кВ Белогорка-2 (Кадастровый номер 47:25:0000000:170)

Подпись _____



Дата " 17 " января 2024 г

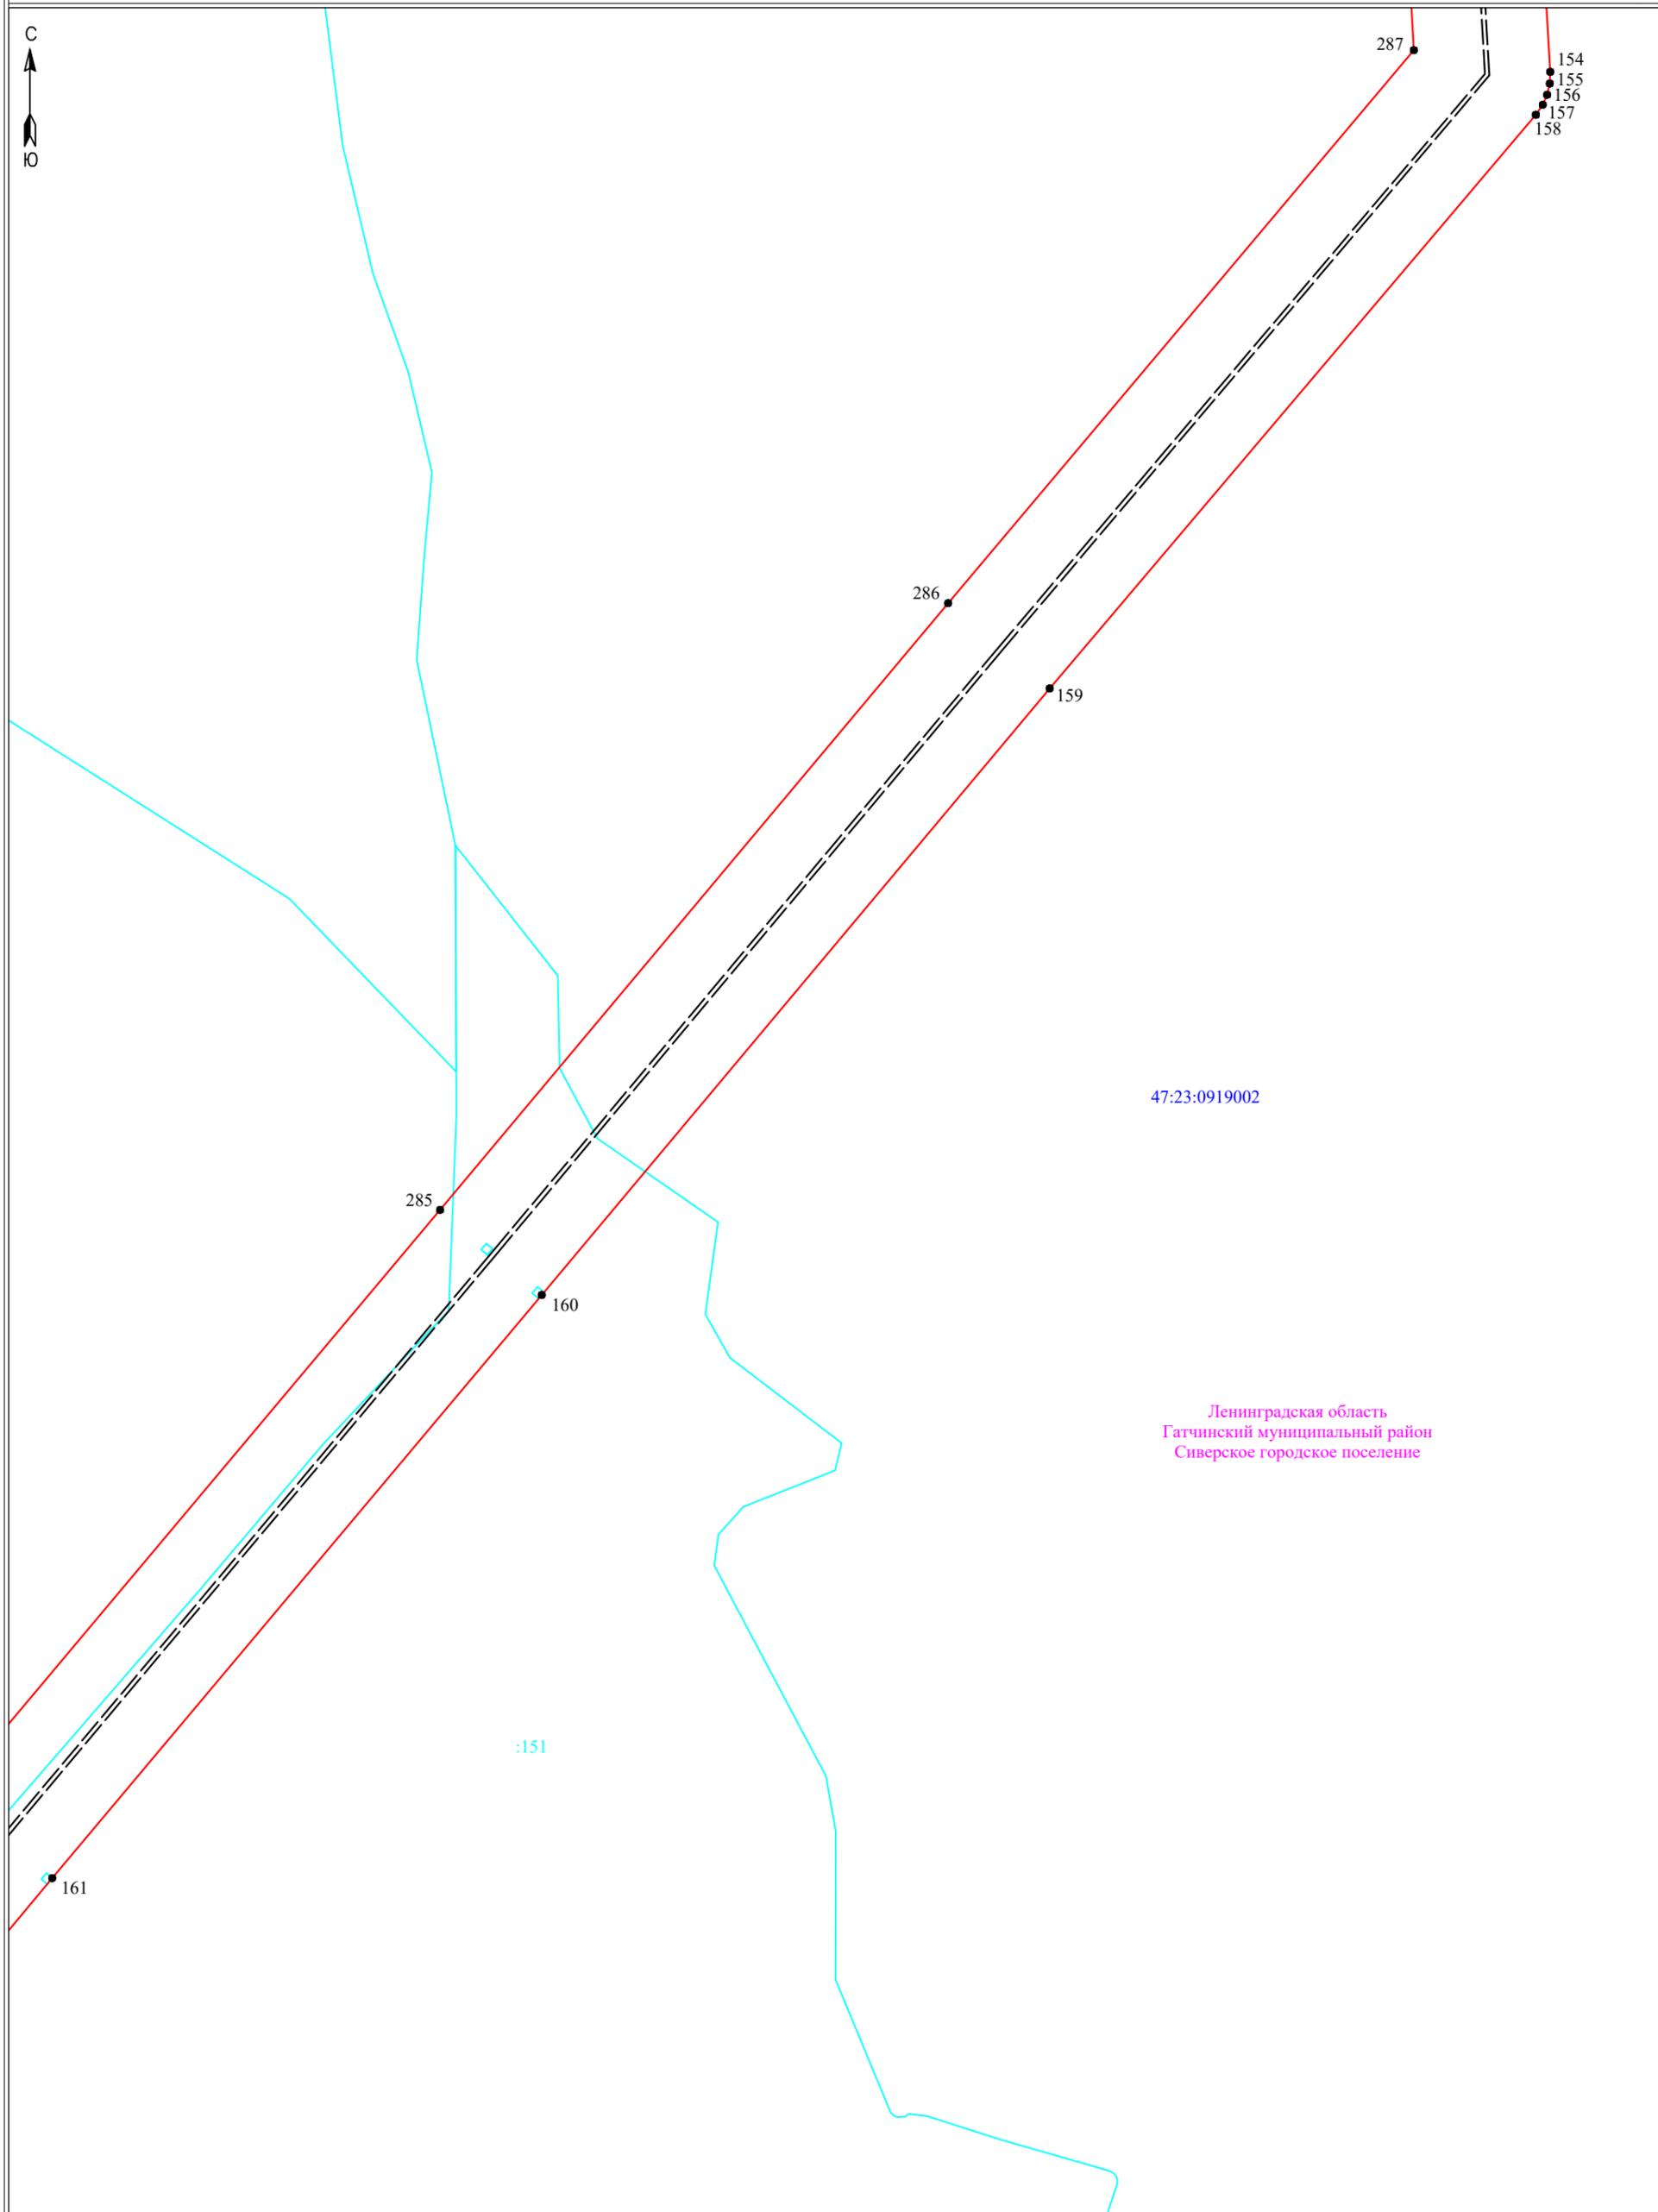

47:23:0919002

Ленинградская область
Гатчинский муниципальный район
Сиверское городское поселение

:151

Условные обозначения:

- - граница публичного сервитута
- - граница земельного участка, сведения о котором содержатся в ЕГРН
- - воздушная линия электропередач высокого напряжения ВЛ 110кВ
- 47:14:0602004 - номер кадастрового квартала
- - граница кадастрового квартала
- :11 - обозначение земельного участка, сведения о котором содержатся в ЕГРН
- - обозначение характерных точек границы публичного сервитута
- - - - граница сооружения - ВЛ-110 кВ Белогорка-2 (Кадастровый номер 47:25:0000000:170)

Масштаб 1:2000

Подпись _____



Дата " 17 " января 2024 г



Ленинградская область
Гатчинский муниципальный район
Сиверское городское поселение

47:23:0919002

284

283

162

:151

282

163

:151

281
280
279
278
277

164

Условные обозначения:


Масштаб 1:2000

- граница публичного сервитута
- граница земельного участка, сведения о котором содержатся в ЕГРН
- воздушная линия электропередач высокого напряжения ВЛ 110кВ
- 47:14:0602004 - номер кадастрового квартала
- граница кадастрового квартала
- обозначение земельного участка, сведения о котором содержатся в ЕГРН
- обозначение характерных точек границы публичного сервитута
- граница сооружения - ВЛ-110 кВ Белогорка-2 (Кадастровый номер 47:25:0000000:170)

Подпись _____



Дата " 17 " января 2024 г

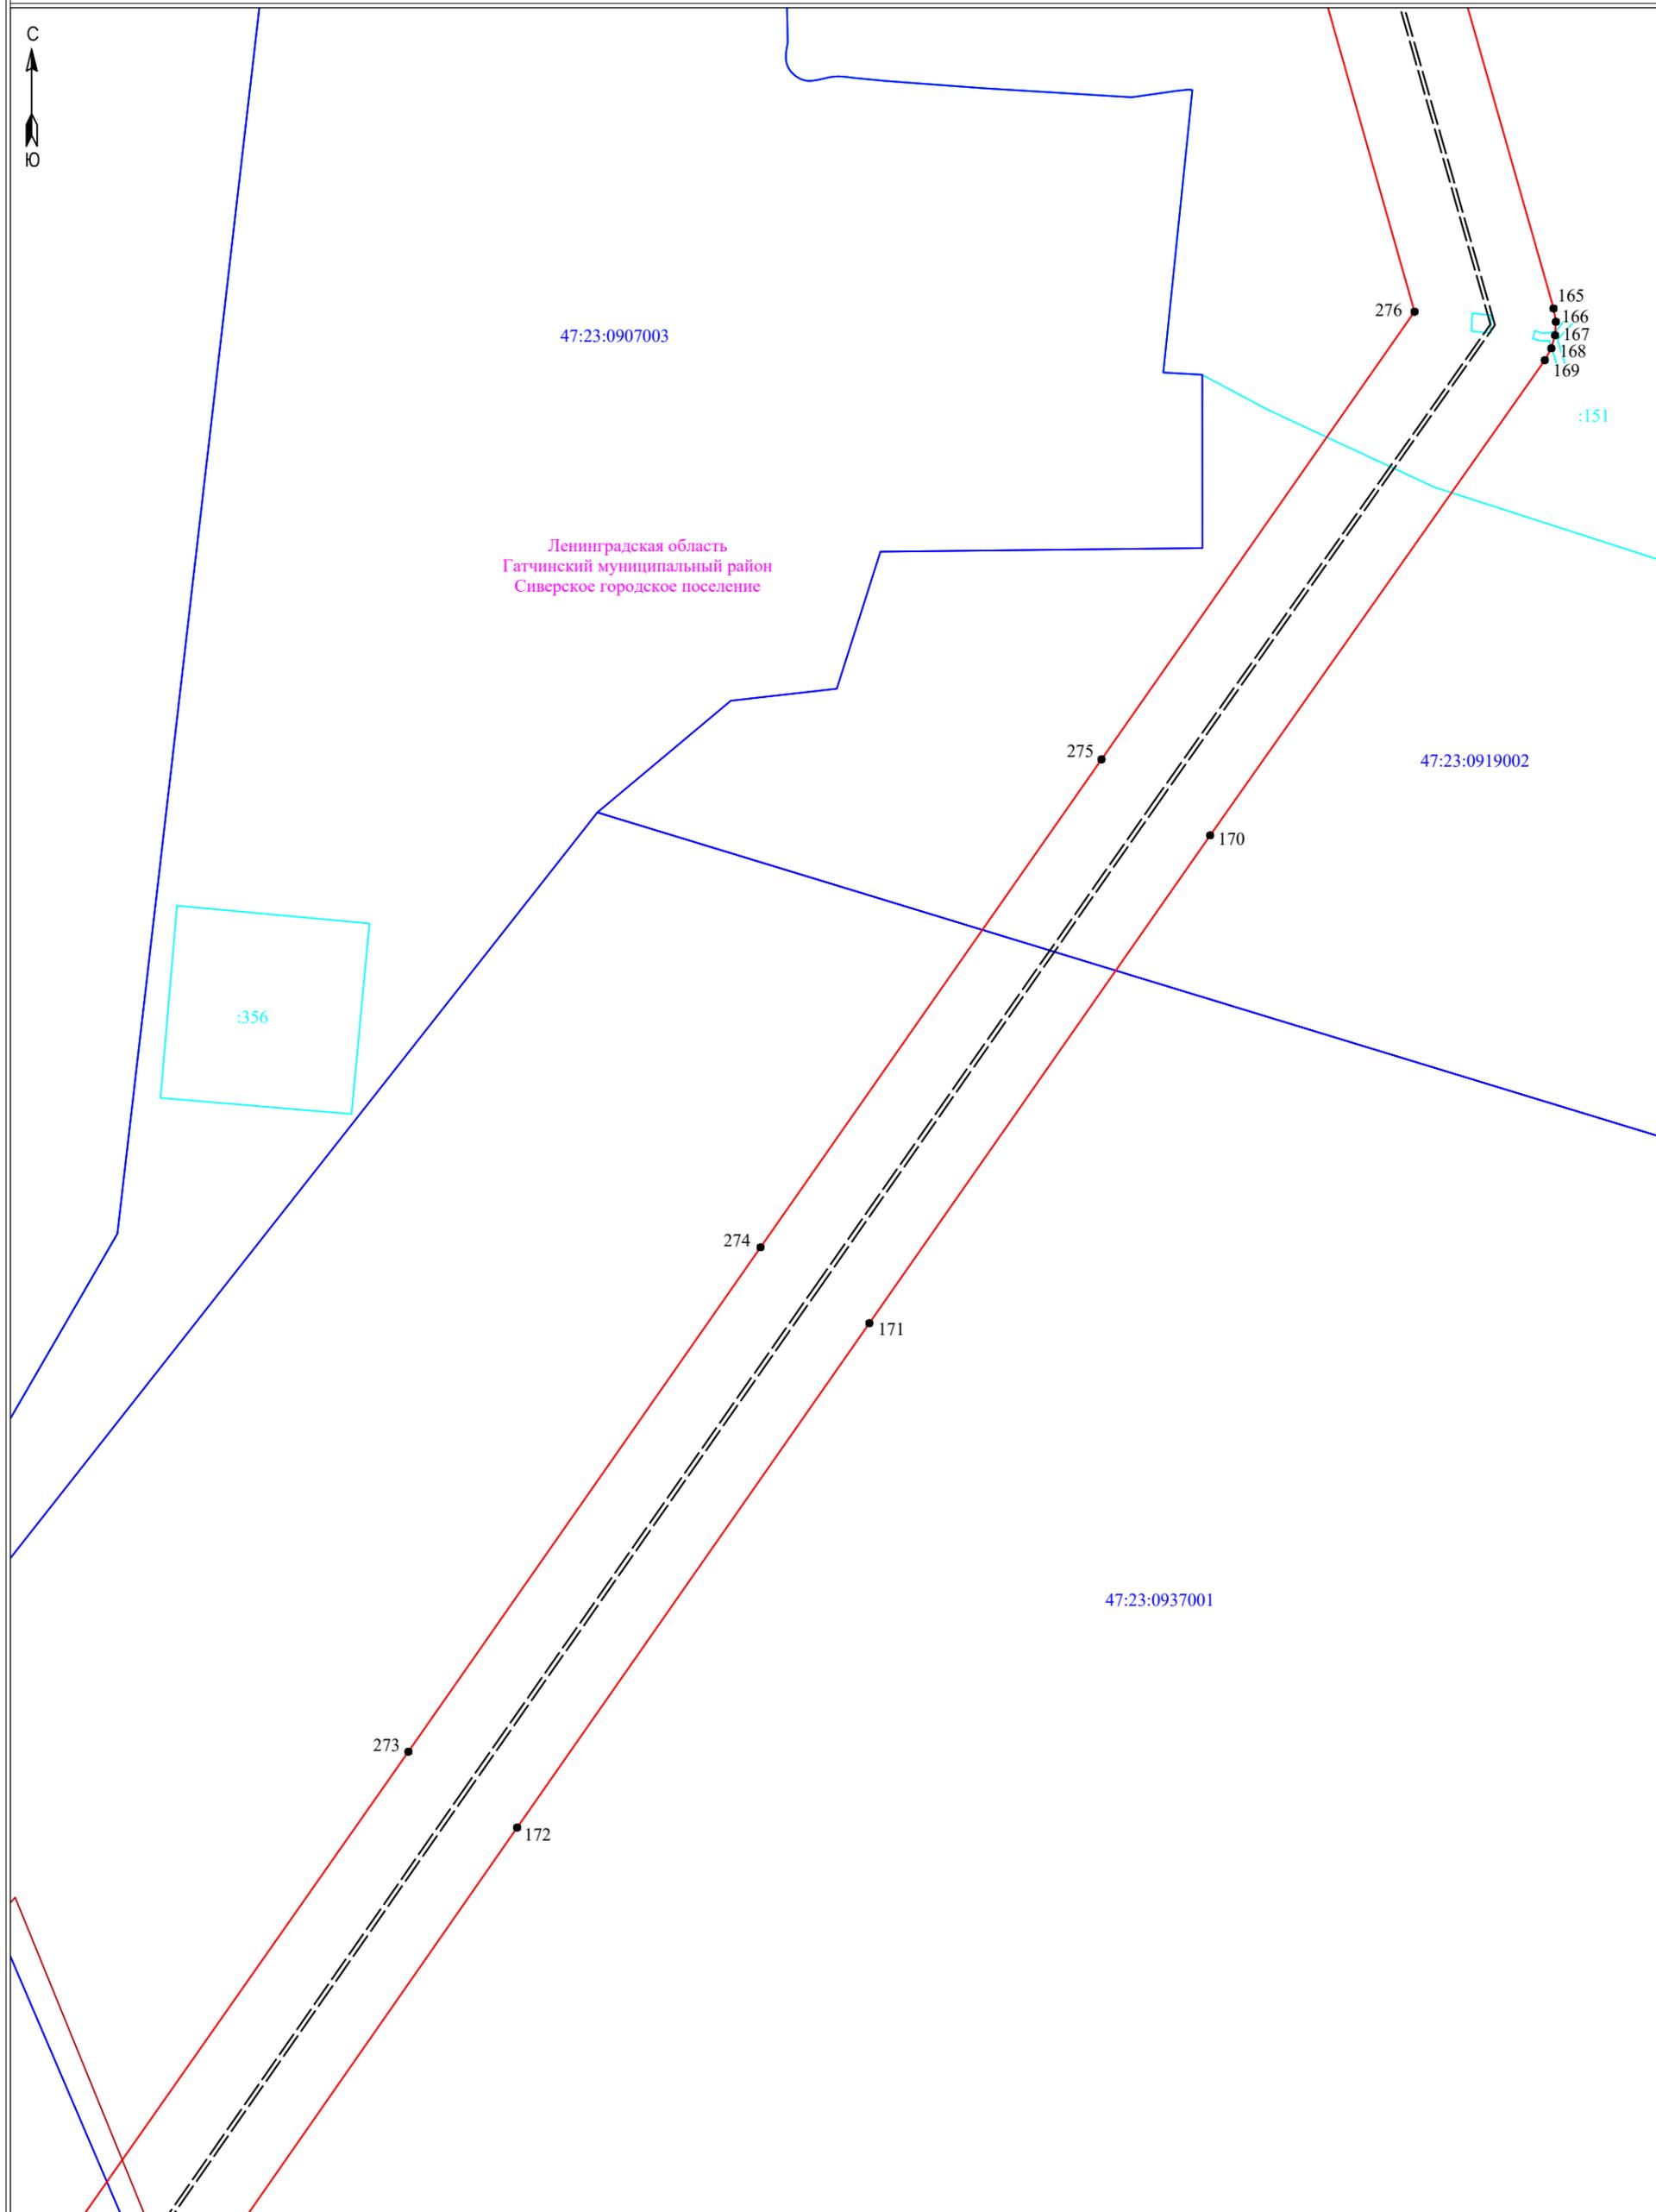

Ленинградская область
Гатчинский муниципальный район
Сиверское городское поселение

Условные обозначения:

Масштаб 1:2000

- ▭ - граница публично сервитута
- ▭ - граница земельного участка, сведения о котором содержатся в ЕГРН
- - воздушная линия электропередач высокого напряжения ВЛ 110кВ
- 47:14:0602004 - номер кадастрового квартала
- - граница кадастрового квартала
- :11 - обозначение земельного участка, сведения о котором содержатся в ЕГРН
- - обозначение характерных точек границы публично сервитута
- - - - граница сооружения - ВЛ-110 кВ Белогорка-2 (Кадастровый номер 47:25:0000000:170)

Подпись _____



Дата " 17 " января 2024 г



47:23:0000000:173

272
271
270
269
268

47:23:0919002

Ленинградская область
Гатчинский муниципальный район
Сиверское городское поселение

47:23:0937001

:265

:275

:349

:348

:249

:225

47:23:0907003

693

:721

:658

:665

:274

:354

:301

:65

:182

:277

:278

:150

:54

:55

:57

:65

:662

:279

:279

:138

:353

:302

:65

:689

47:23:0000000:51392

266

175

176

177

178

179

:677

:716

:146

:217

265

:342

:86

:678

:717

:217

:118

47:23:0907003

264

181

Масштаб 1:2000


Условные обозначения:

- граница публичного сервитута
- граница земельного участка, сведения о котором содержатся в ЕГРН
- воздушная линия электропередач высокого напряжения ВЛ 110кВ
- 47:14:0602004 - номер кадастрового квартала
- граница кадастрового квартала
- :11 - обозначение земельного участка, сведения о котором содержатся в ЕГРН
- - обозначение характерных точек границы публичного сервитута
- — - граница сооружения - ВЛ-110 кВ Белогорка-2 (Кадастровый номер 47:25:0000000:170)

Подпись _____



Дата "17" января 2024 г

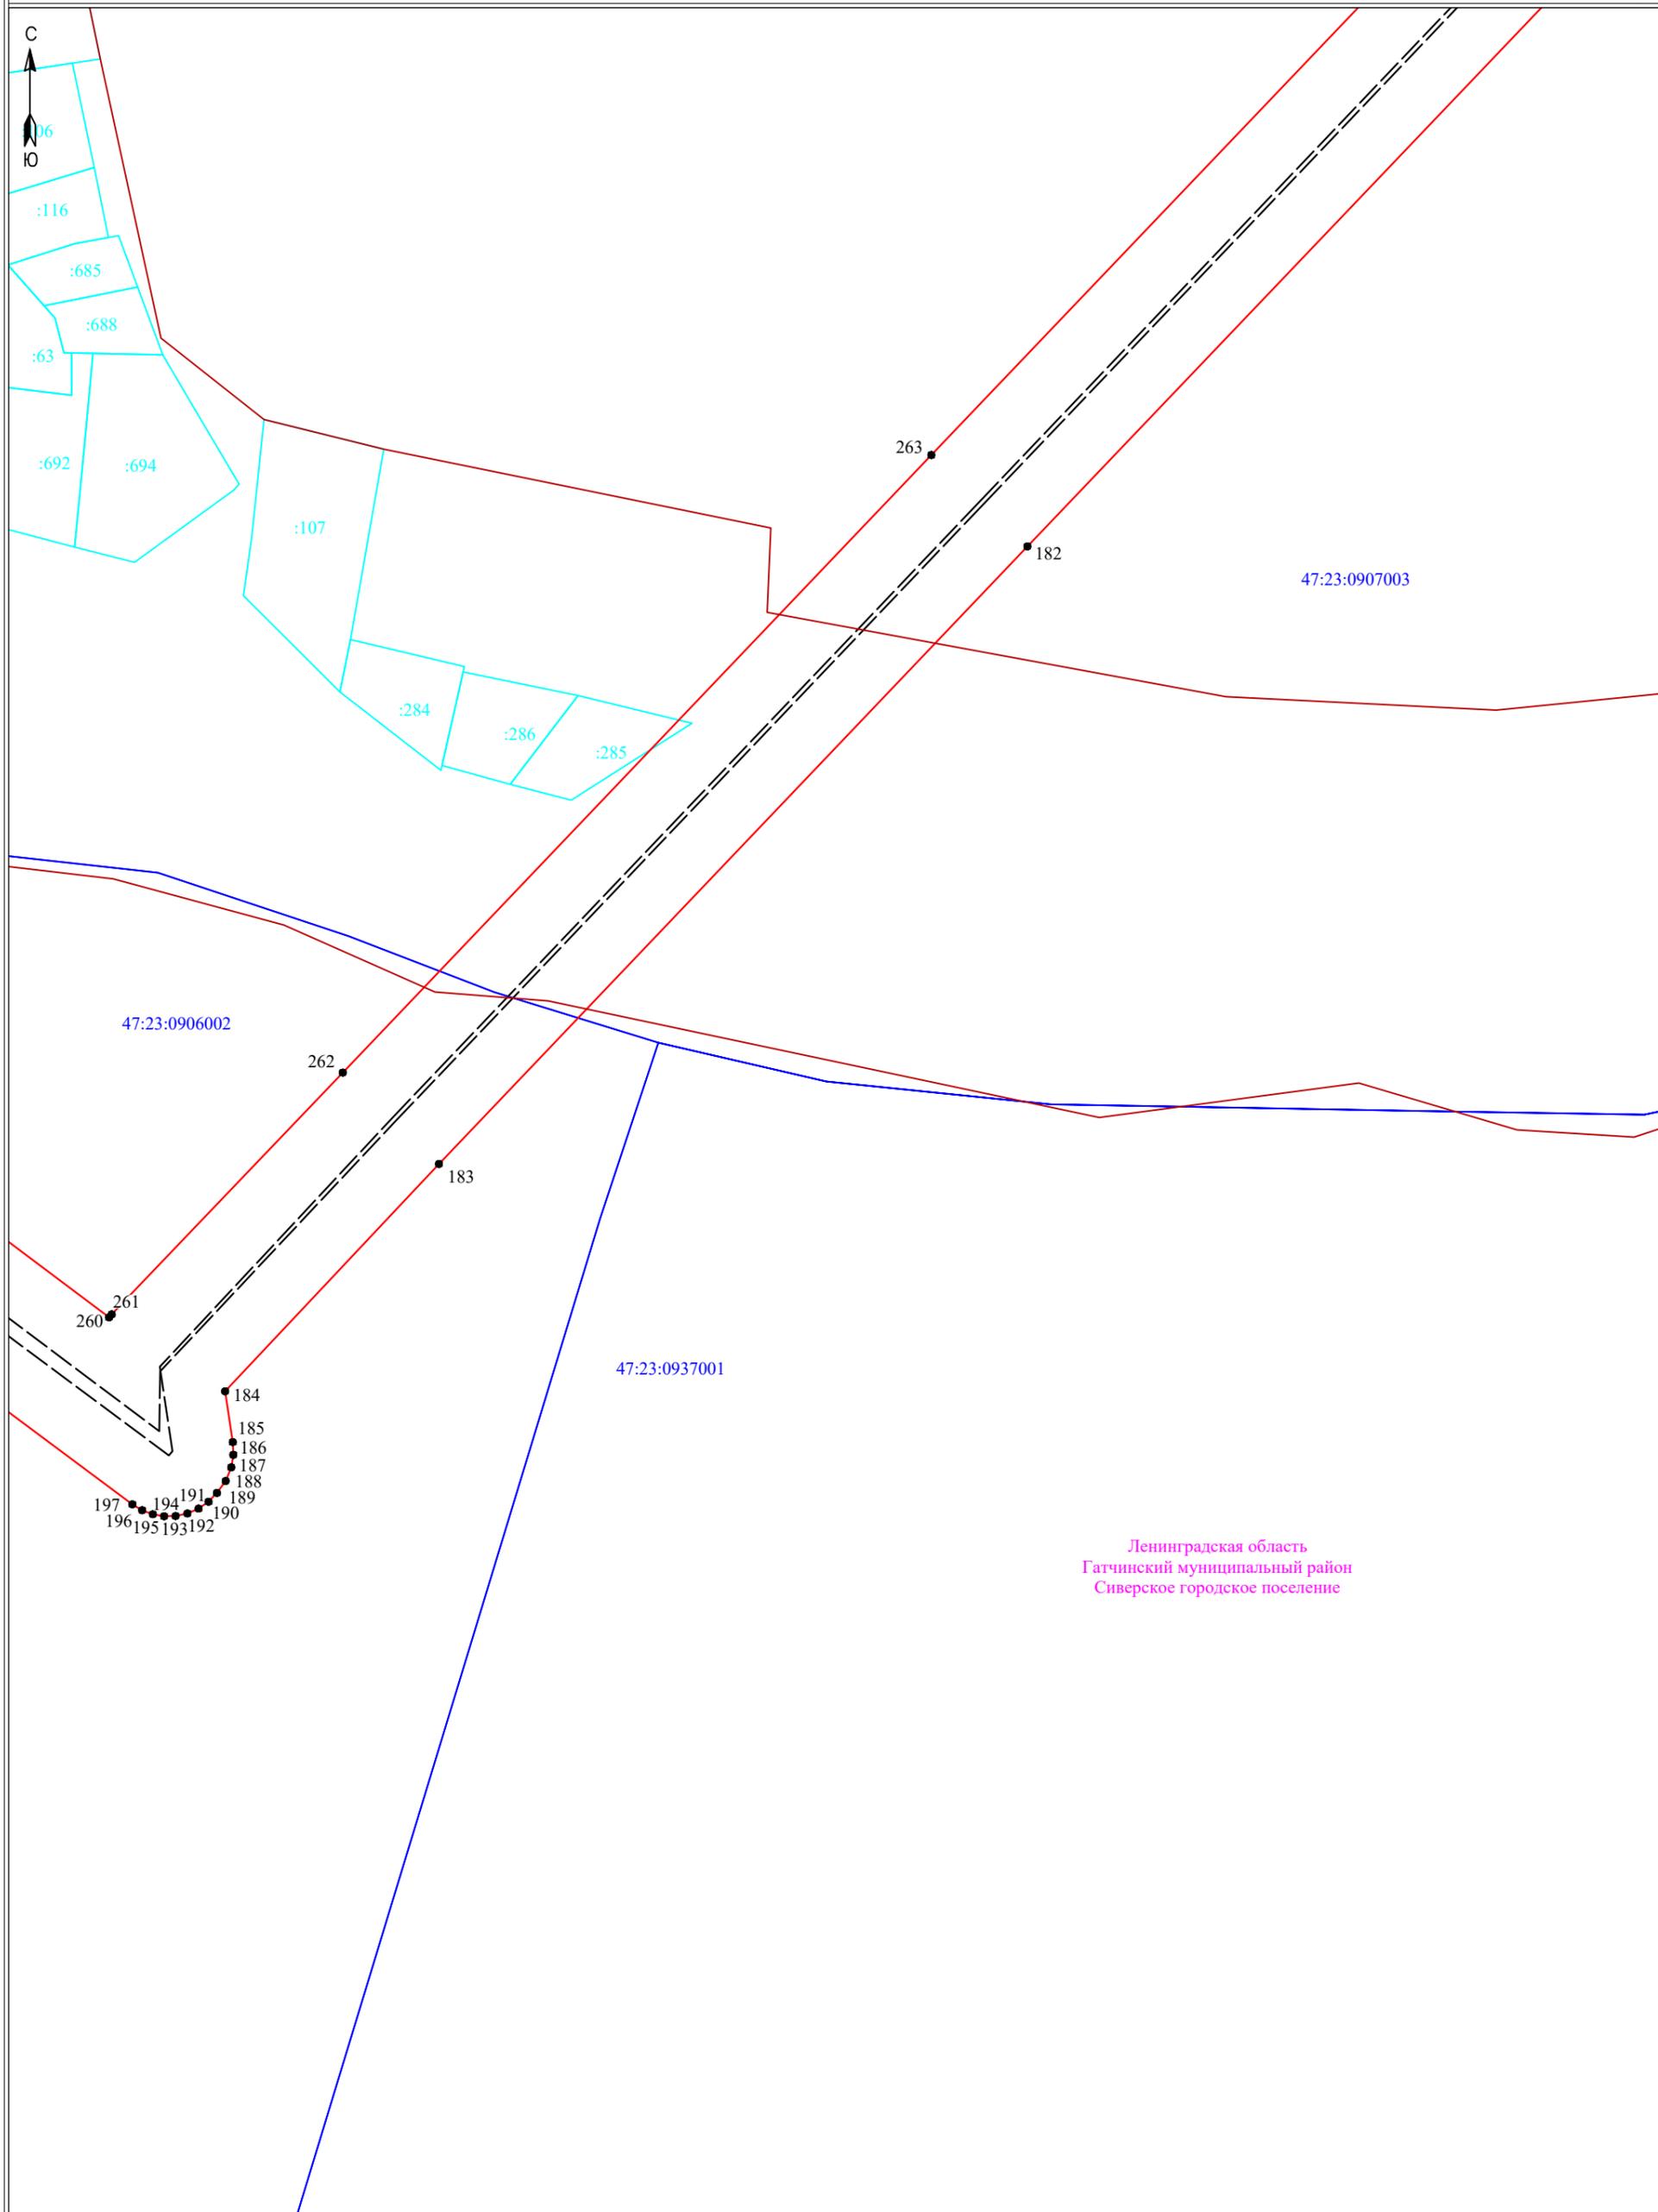

Ленинградская область
Гатчинский муниципальный район
Сиверское городское поселение


Условные обозначения:

Масштаб 1:2000

- ▬ - граница публично сервитута
- ▬ - граница земельного участка, сведения о котором содержатся в ЕГРН
- - воздушная линия электропередач высокого напряжения ВЛ 110кВ
- 47:14:0602004 - номер кадастрового квартала
- ▬ - граница кадастрового квартала
- :11 - обозначение земельного участка, сведения о котором содержатся в ЕГРН
- - обозначение характерных точек границы публично сервитута
- - - - граница сооружения - ВЛ-110 кВ Белогорка-2 (Кадастровый номер 47:25:0000000:170)



Подпись _____ Дата " 17 " января 2024 г

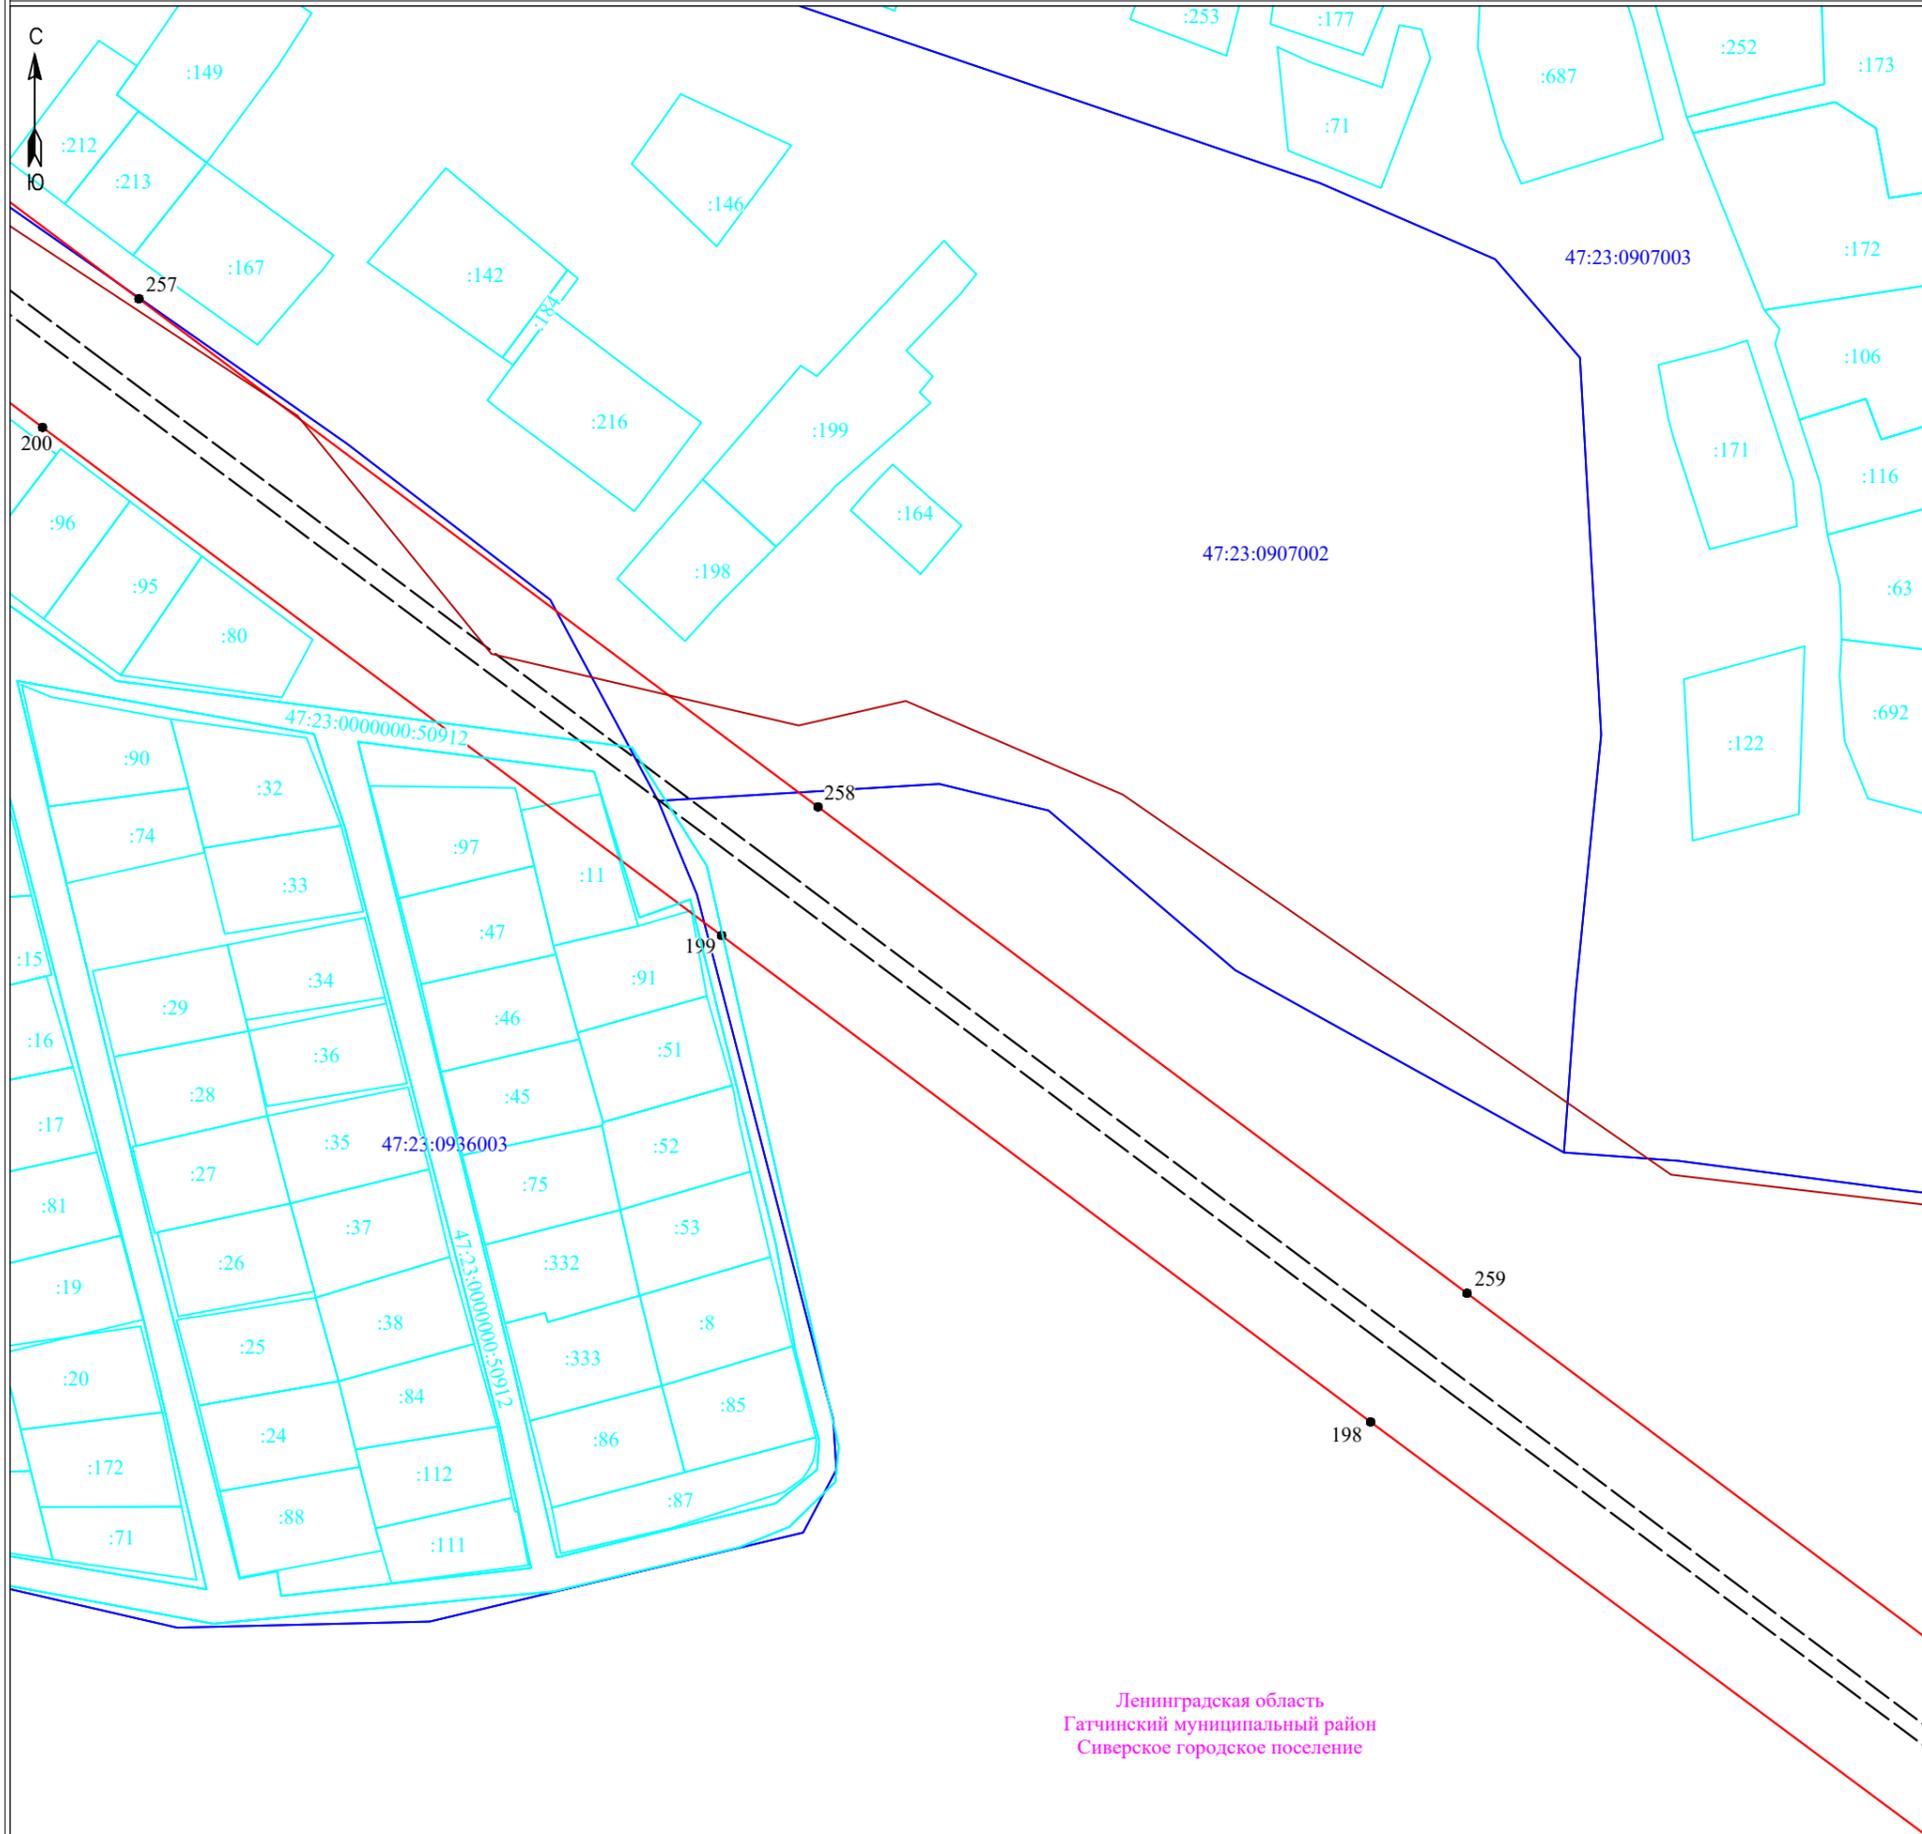

Ленинградская область
Гатчинский муниципальный район
Сиверское городское поселение

47:23:0906002


Условные обозначения:

Масштаб 1:2000

- граница публично сервитута
- граница земельного участка, сведения о котором содержатся в ЕГРН
- воздушная линия электропередач высокого напряжения ВЛ 110кВ
- 47:14:0602004 - номер кадастрового квартала
- граница кадастрового квартала
- :11 - обозначение земельного участка, сведения о котором содержатся в ЕГРН
- 3 - обозначение характерных точек границы публично сервитута
- граница сооружения - ВЛ-110 кВ Белогорка-2 (Кадастровый номер 47:25:0000000:170)



Подпись _____ Дата " 17 " января 2024 г

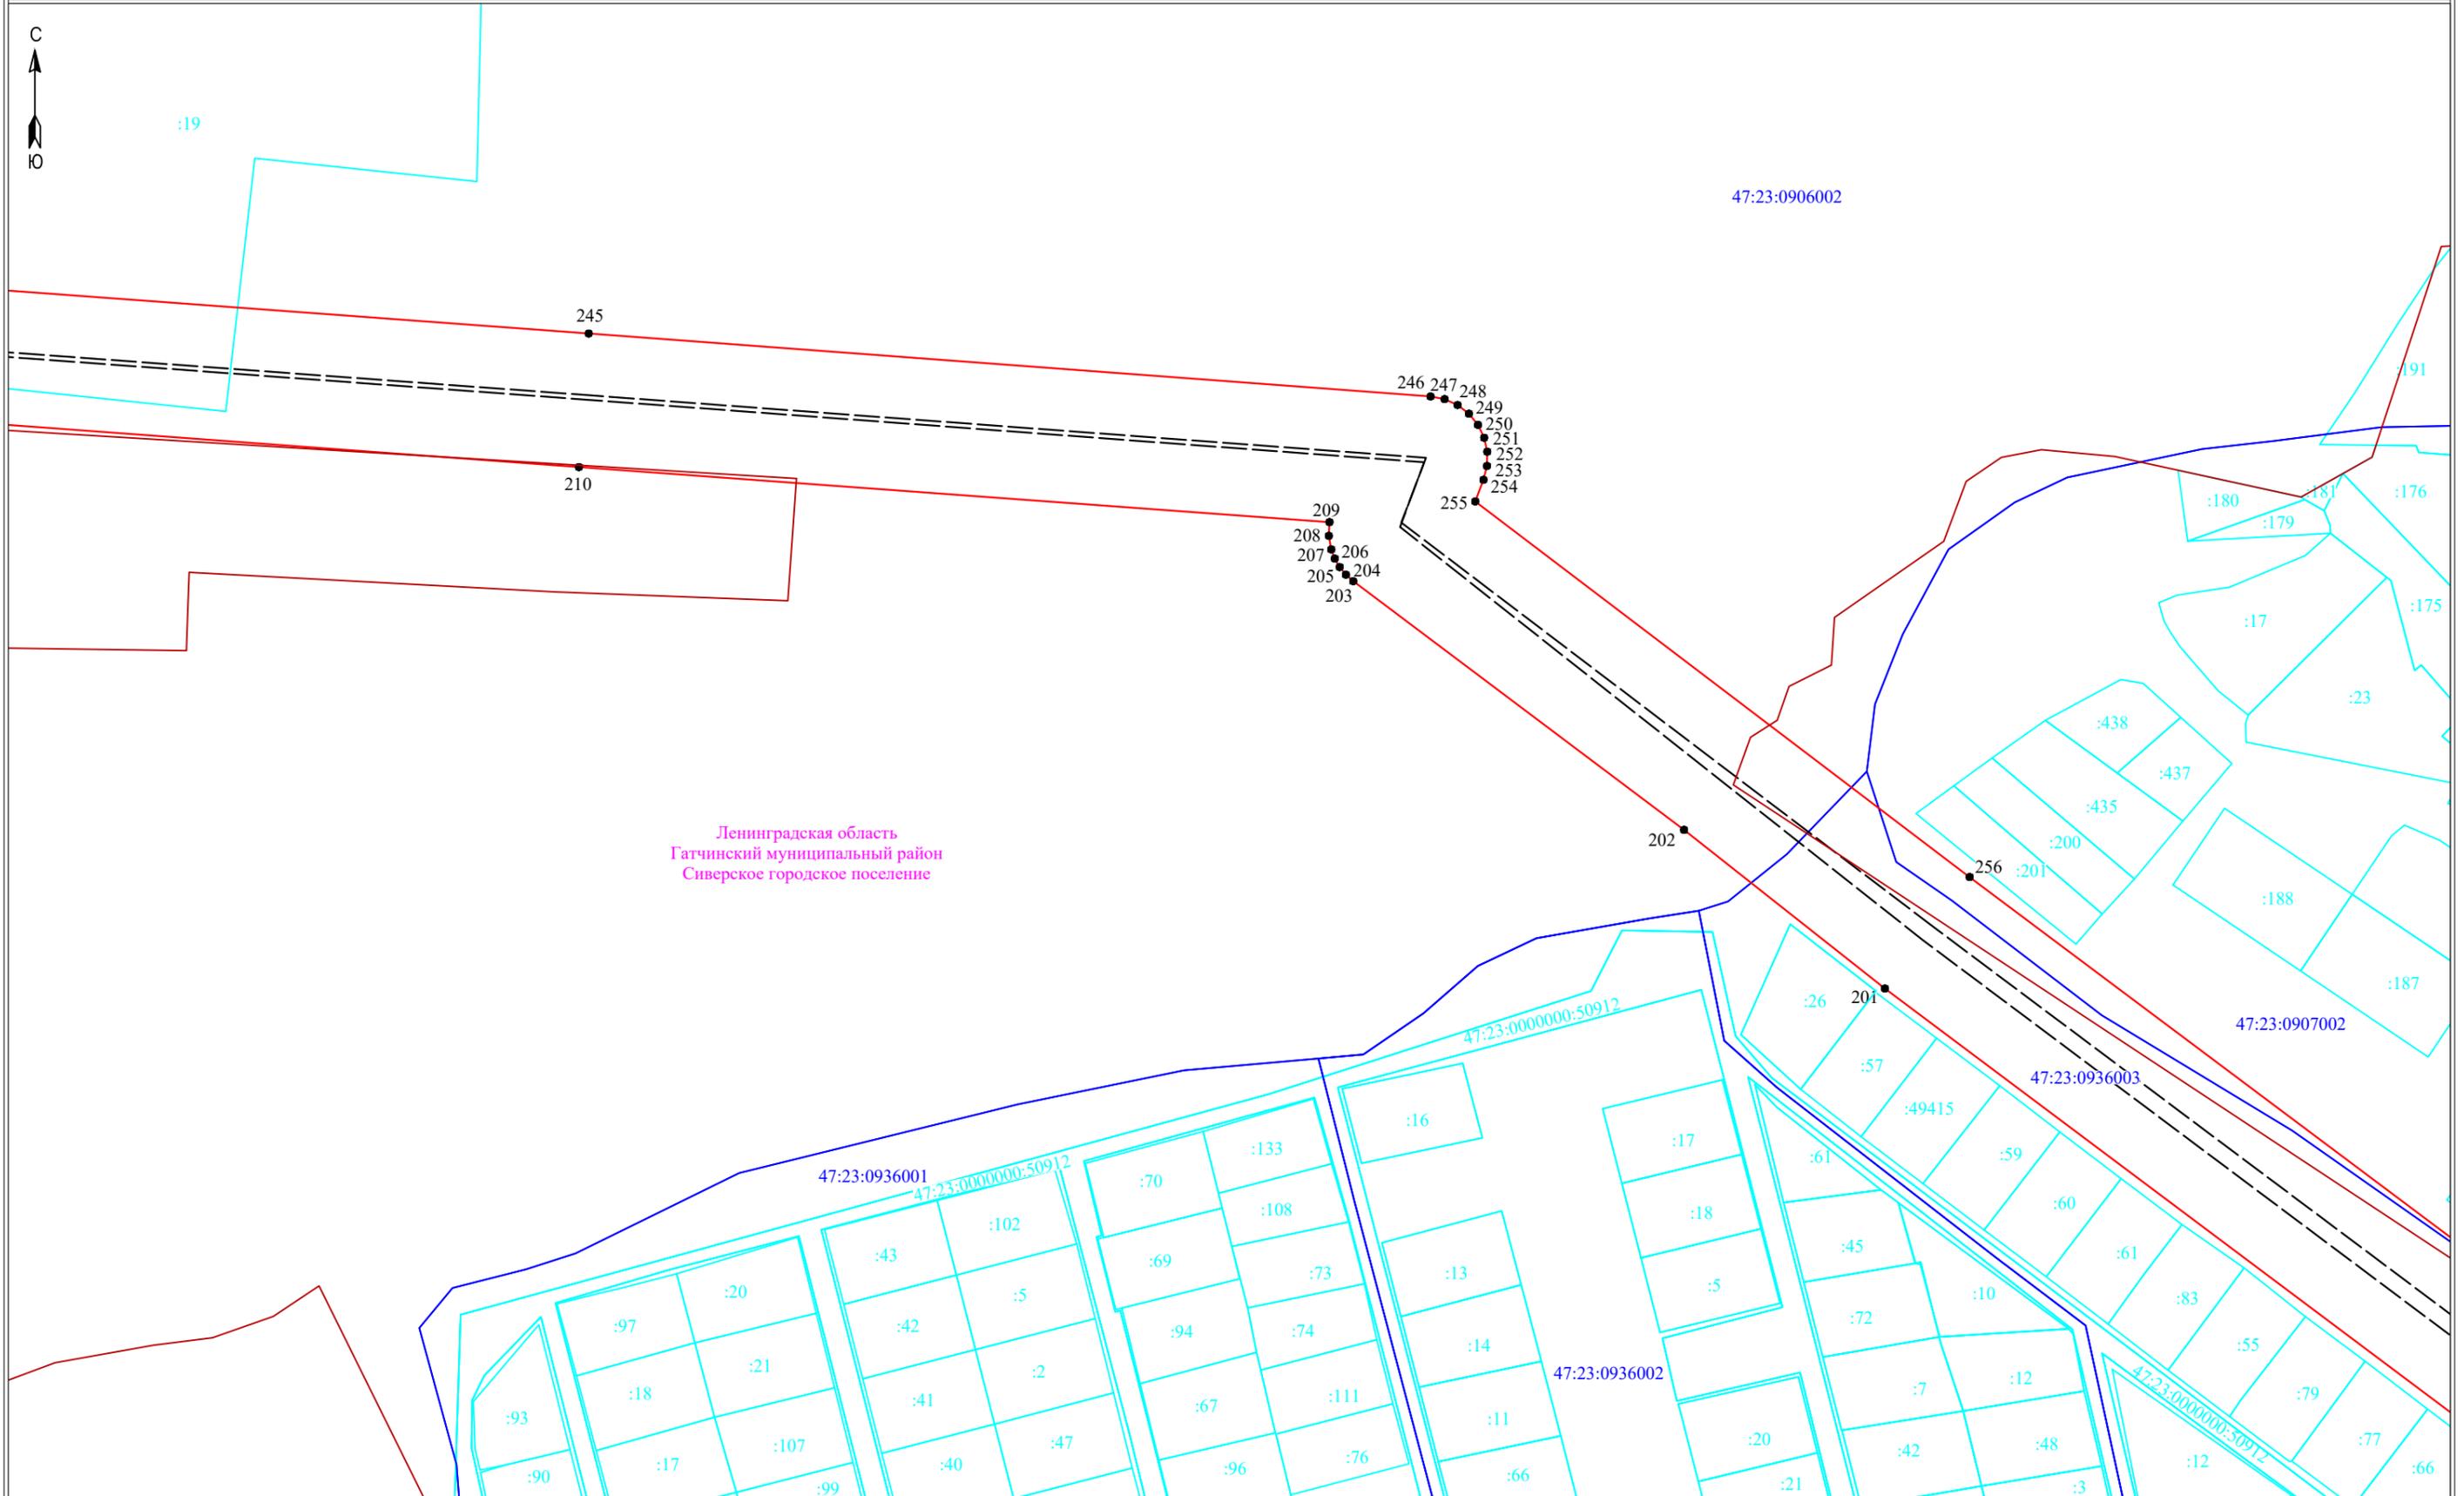


Ленинградская область
Гатчинский муниципальный район
Сиверское городское поселение

Масштаб 1:2000

- Условные обозначения:**
- граница публичного сервитута
 - граница земельного участка, сведения о котором содержатся в ЕГРН
 - граница кадастрового квартала
 - воздушная линия электропередач высокого напряжения ВЛ 110кВ
 - 47:14:0602004 - номер кадастрового квартала
 - :11 - обозначение земельного участка, сведения о котором содержатся в ЕГРН
 - - обозначение характерных точек границы публичного сервитута
 - граница сооружения - ВЛ-110 кВ Белогорка-2 (Кадастровый номер 47:25:0000000:170)



Подпись _____ Дата "17" января 2024 г

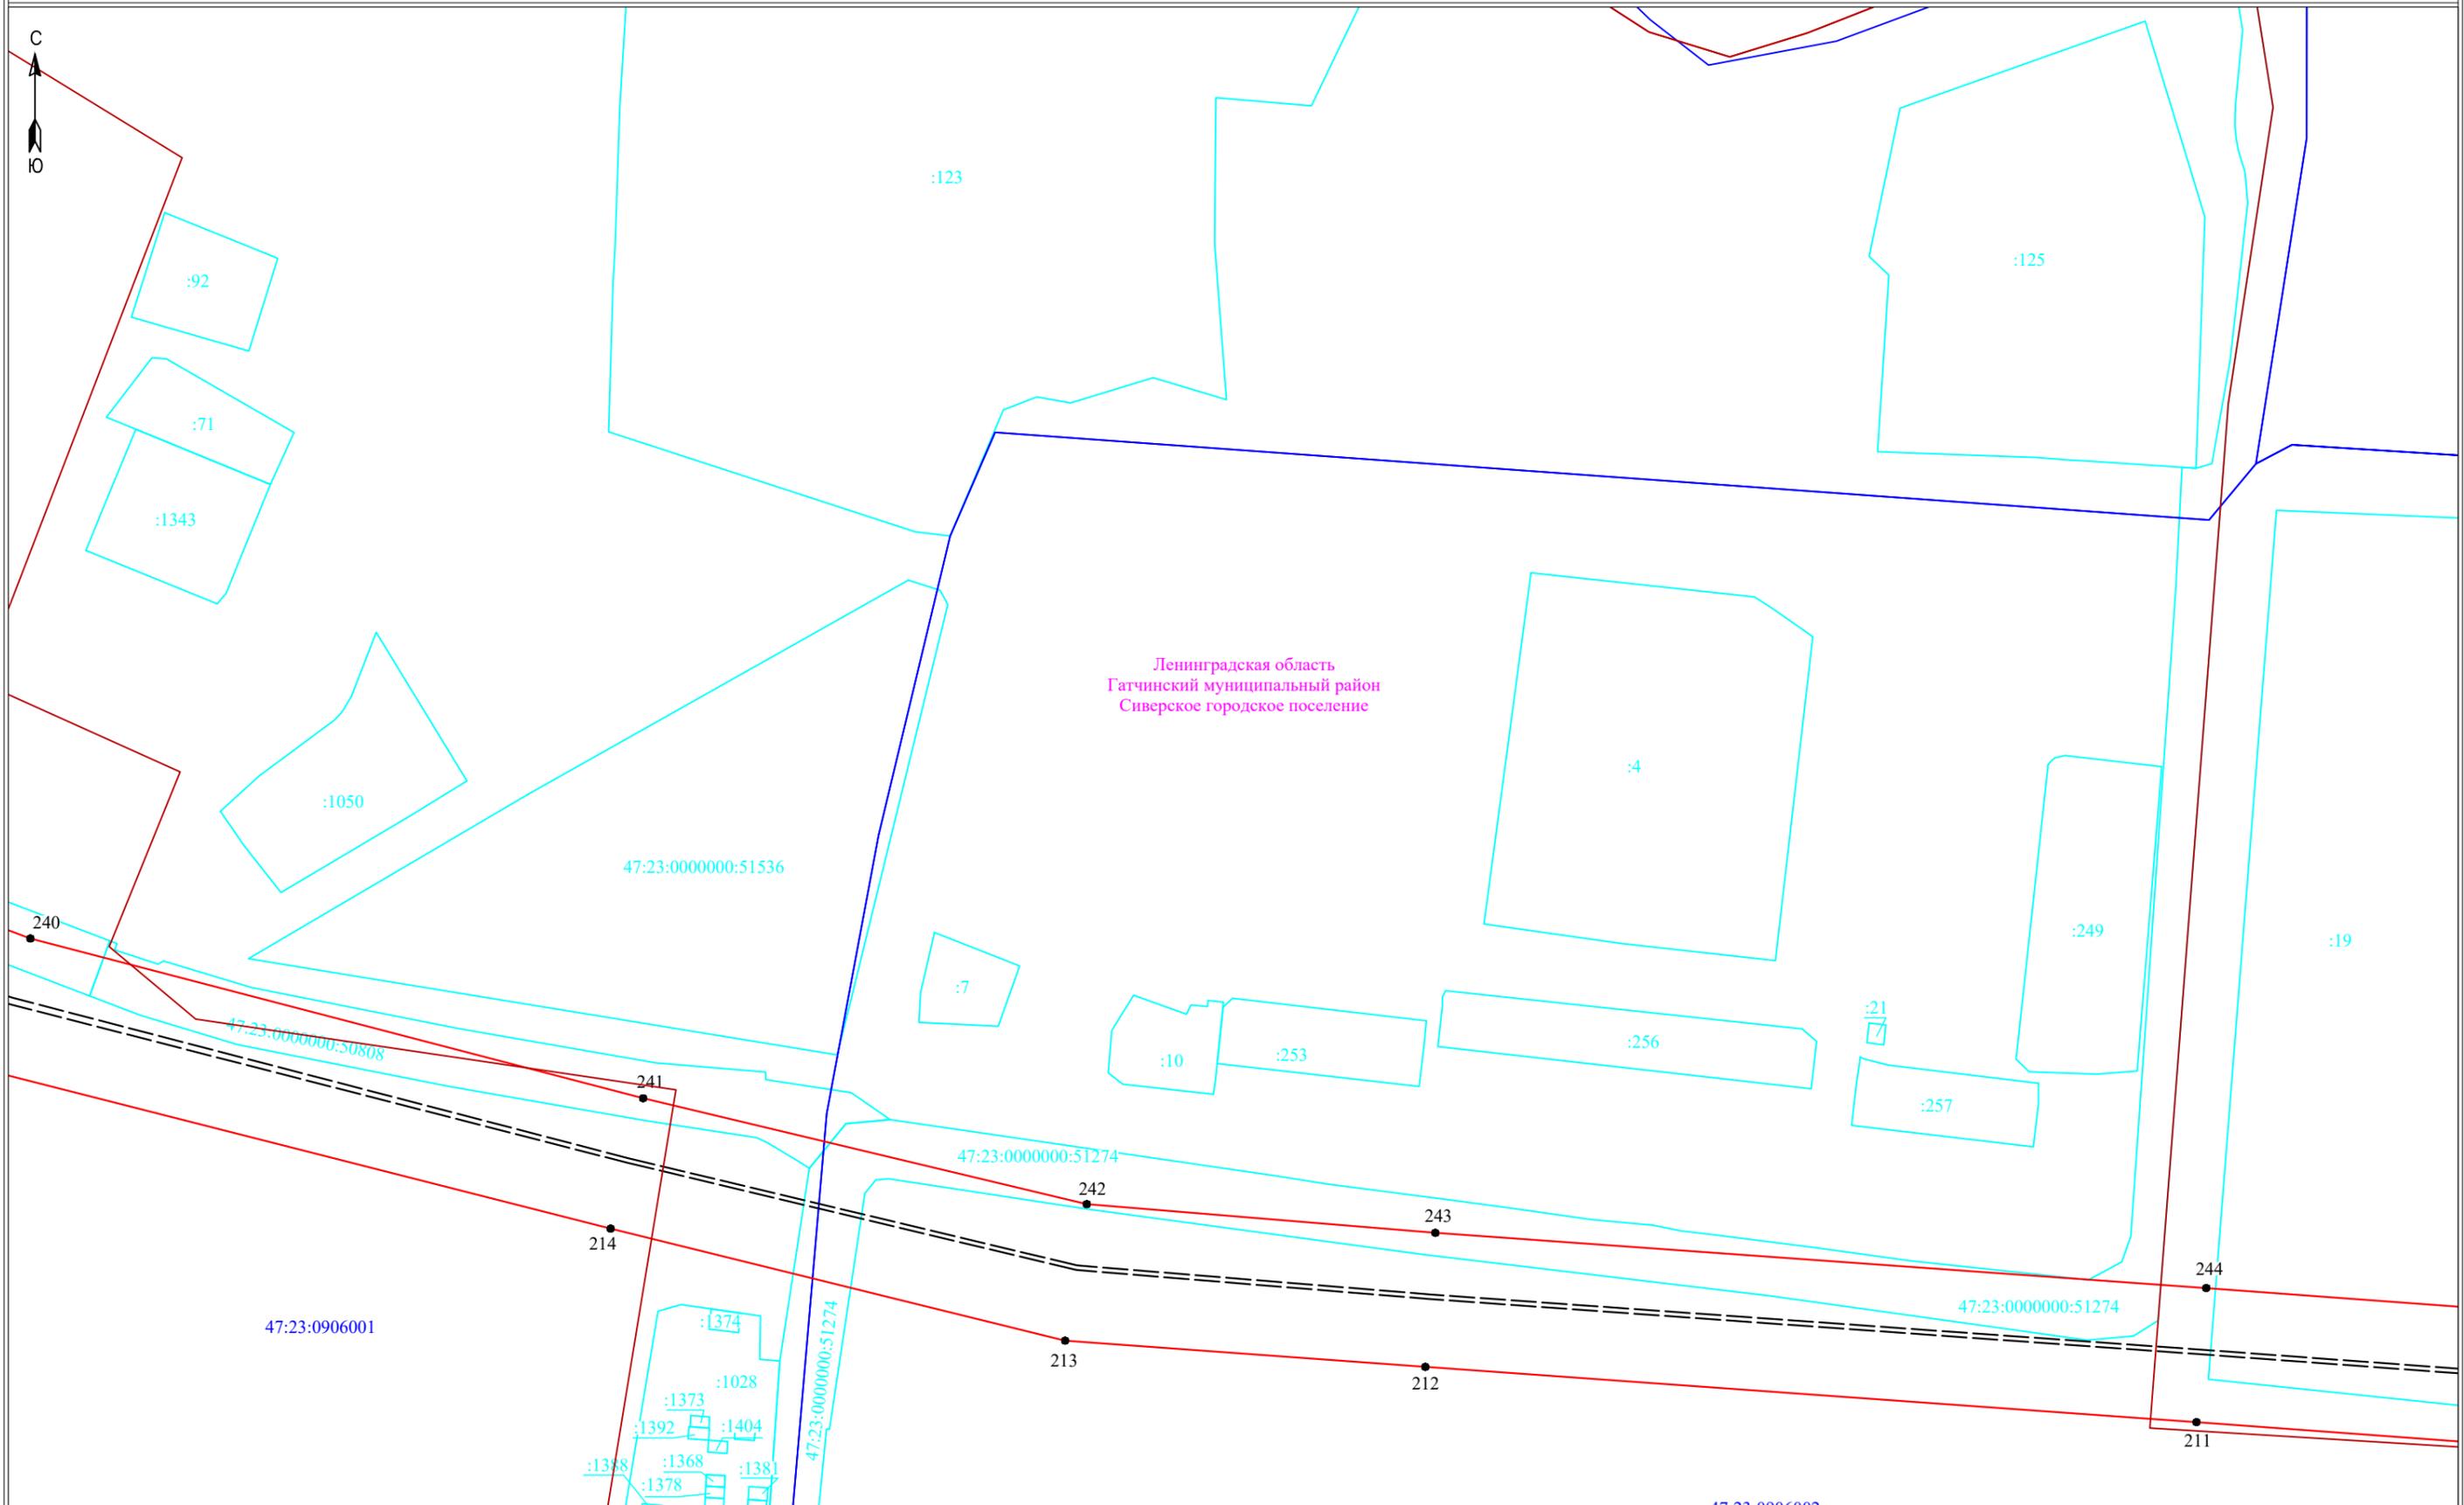


Ленинградская область
Гатчинский муниципальный район
Сиверское городское поселение

Масштаб 1:2000

- Условные обозначения:**
- граница публичного сервитута
 - граница земельного участка, сведения о котором содержатся в ЕГРН
 - воздушная линия электропередач высокого напряжения ВЛ 110кВ
 - 47:14:0602004 - номер кадастрового квартала
 - граница кадастрового квартала
 - :11 - обозначение земельного участка, сведения о котором содержатся в ЕГРН
 - - обозначение характерных точек границы публичного сервитута
 - - - граница сооружения - ВЛ-110 кВ Белогорка-2 (Кадастровый номер 47:25:0000000:170)



Подпись _____ Дата "17" января 2024 г

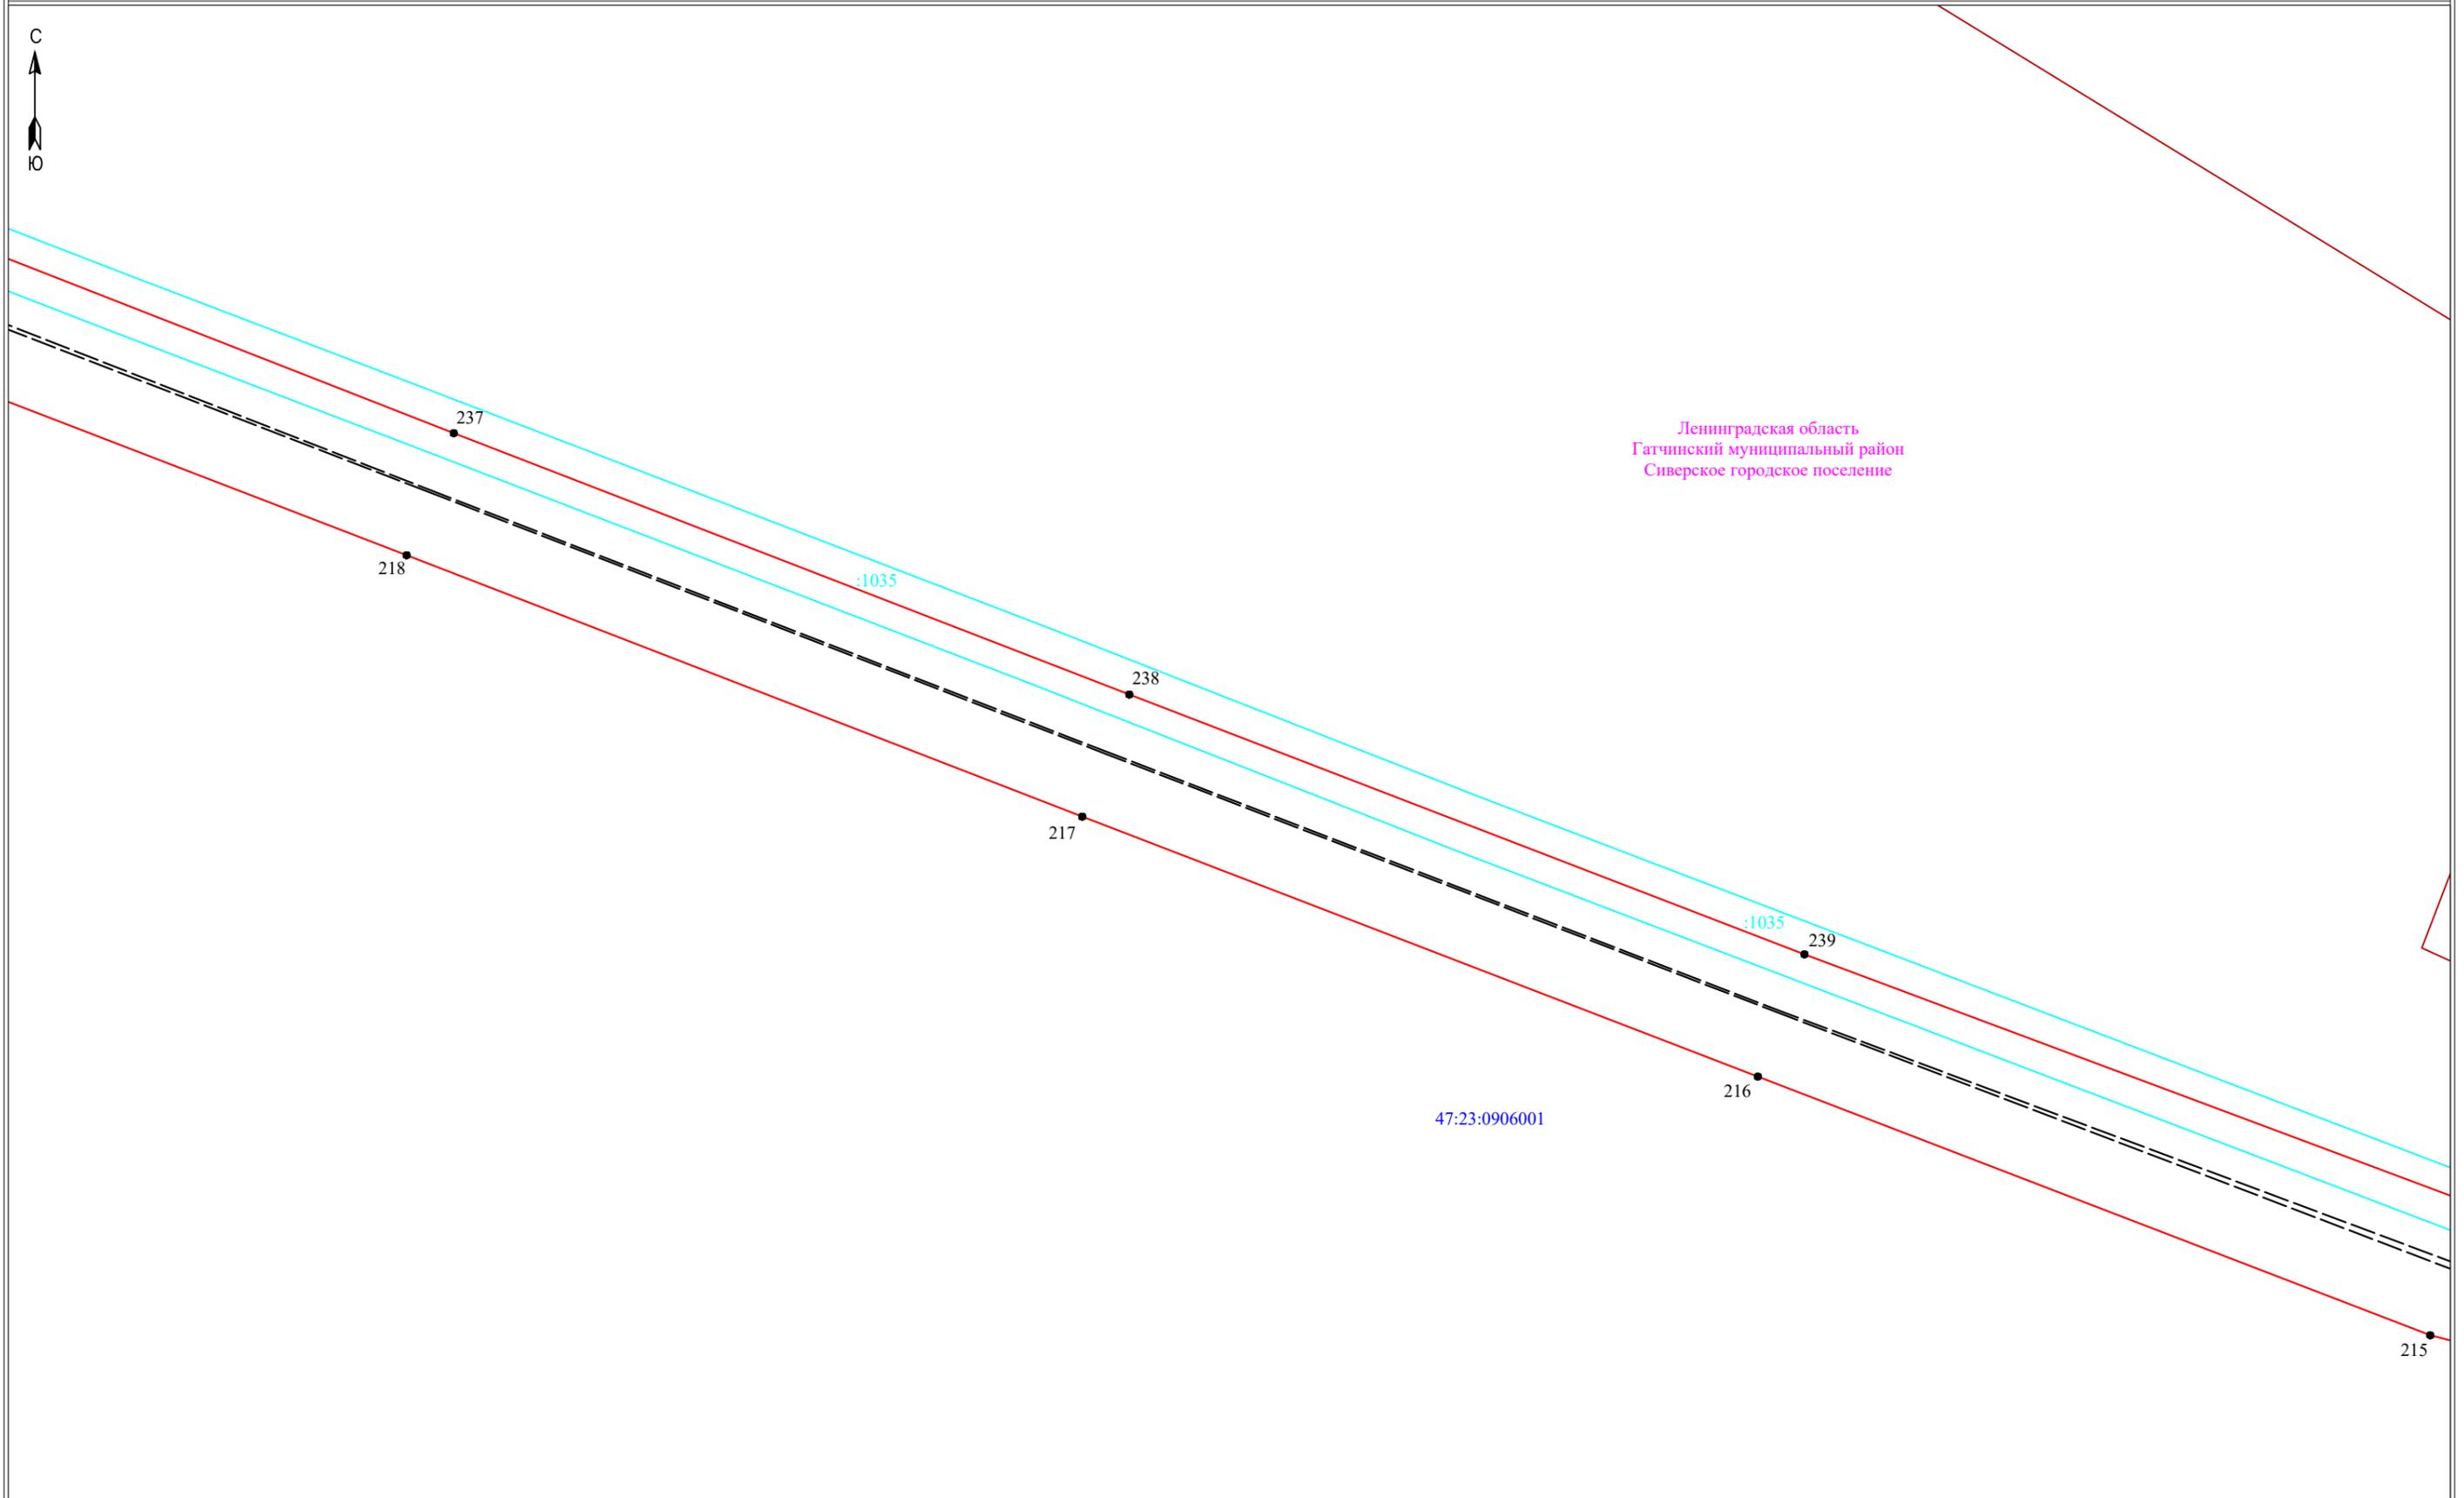


Ленинградская область
Гатчинский муниципальный район
Сиверское городское поселение

- Условные обозначения:**
- - - - граница публичного сервитута
 - - граница земельного участка, сведения о котором содержатся в ЕГРН
 - - воздушная линия электропередач высокого напряжения ВЛ 110кВ
 - 47:14:0602004 - номер кадастрового квартала
 - - граница кадастрового квартала
 - :11 - обозначение земельного участка, сведения о котором содержатся в ЕГРН
 - - обозначение характерных точек границы публичного сервитута
 - - - - граница сооружения - ВЛ-110 кВ Белогорка-2 (Кадастровый номер 47:25:0000000:170)

Масштаб 1:2000



Подпись _____ Дата "17" января 2024 г

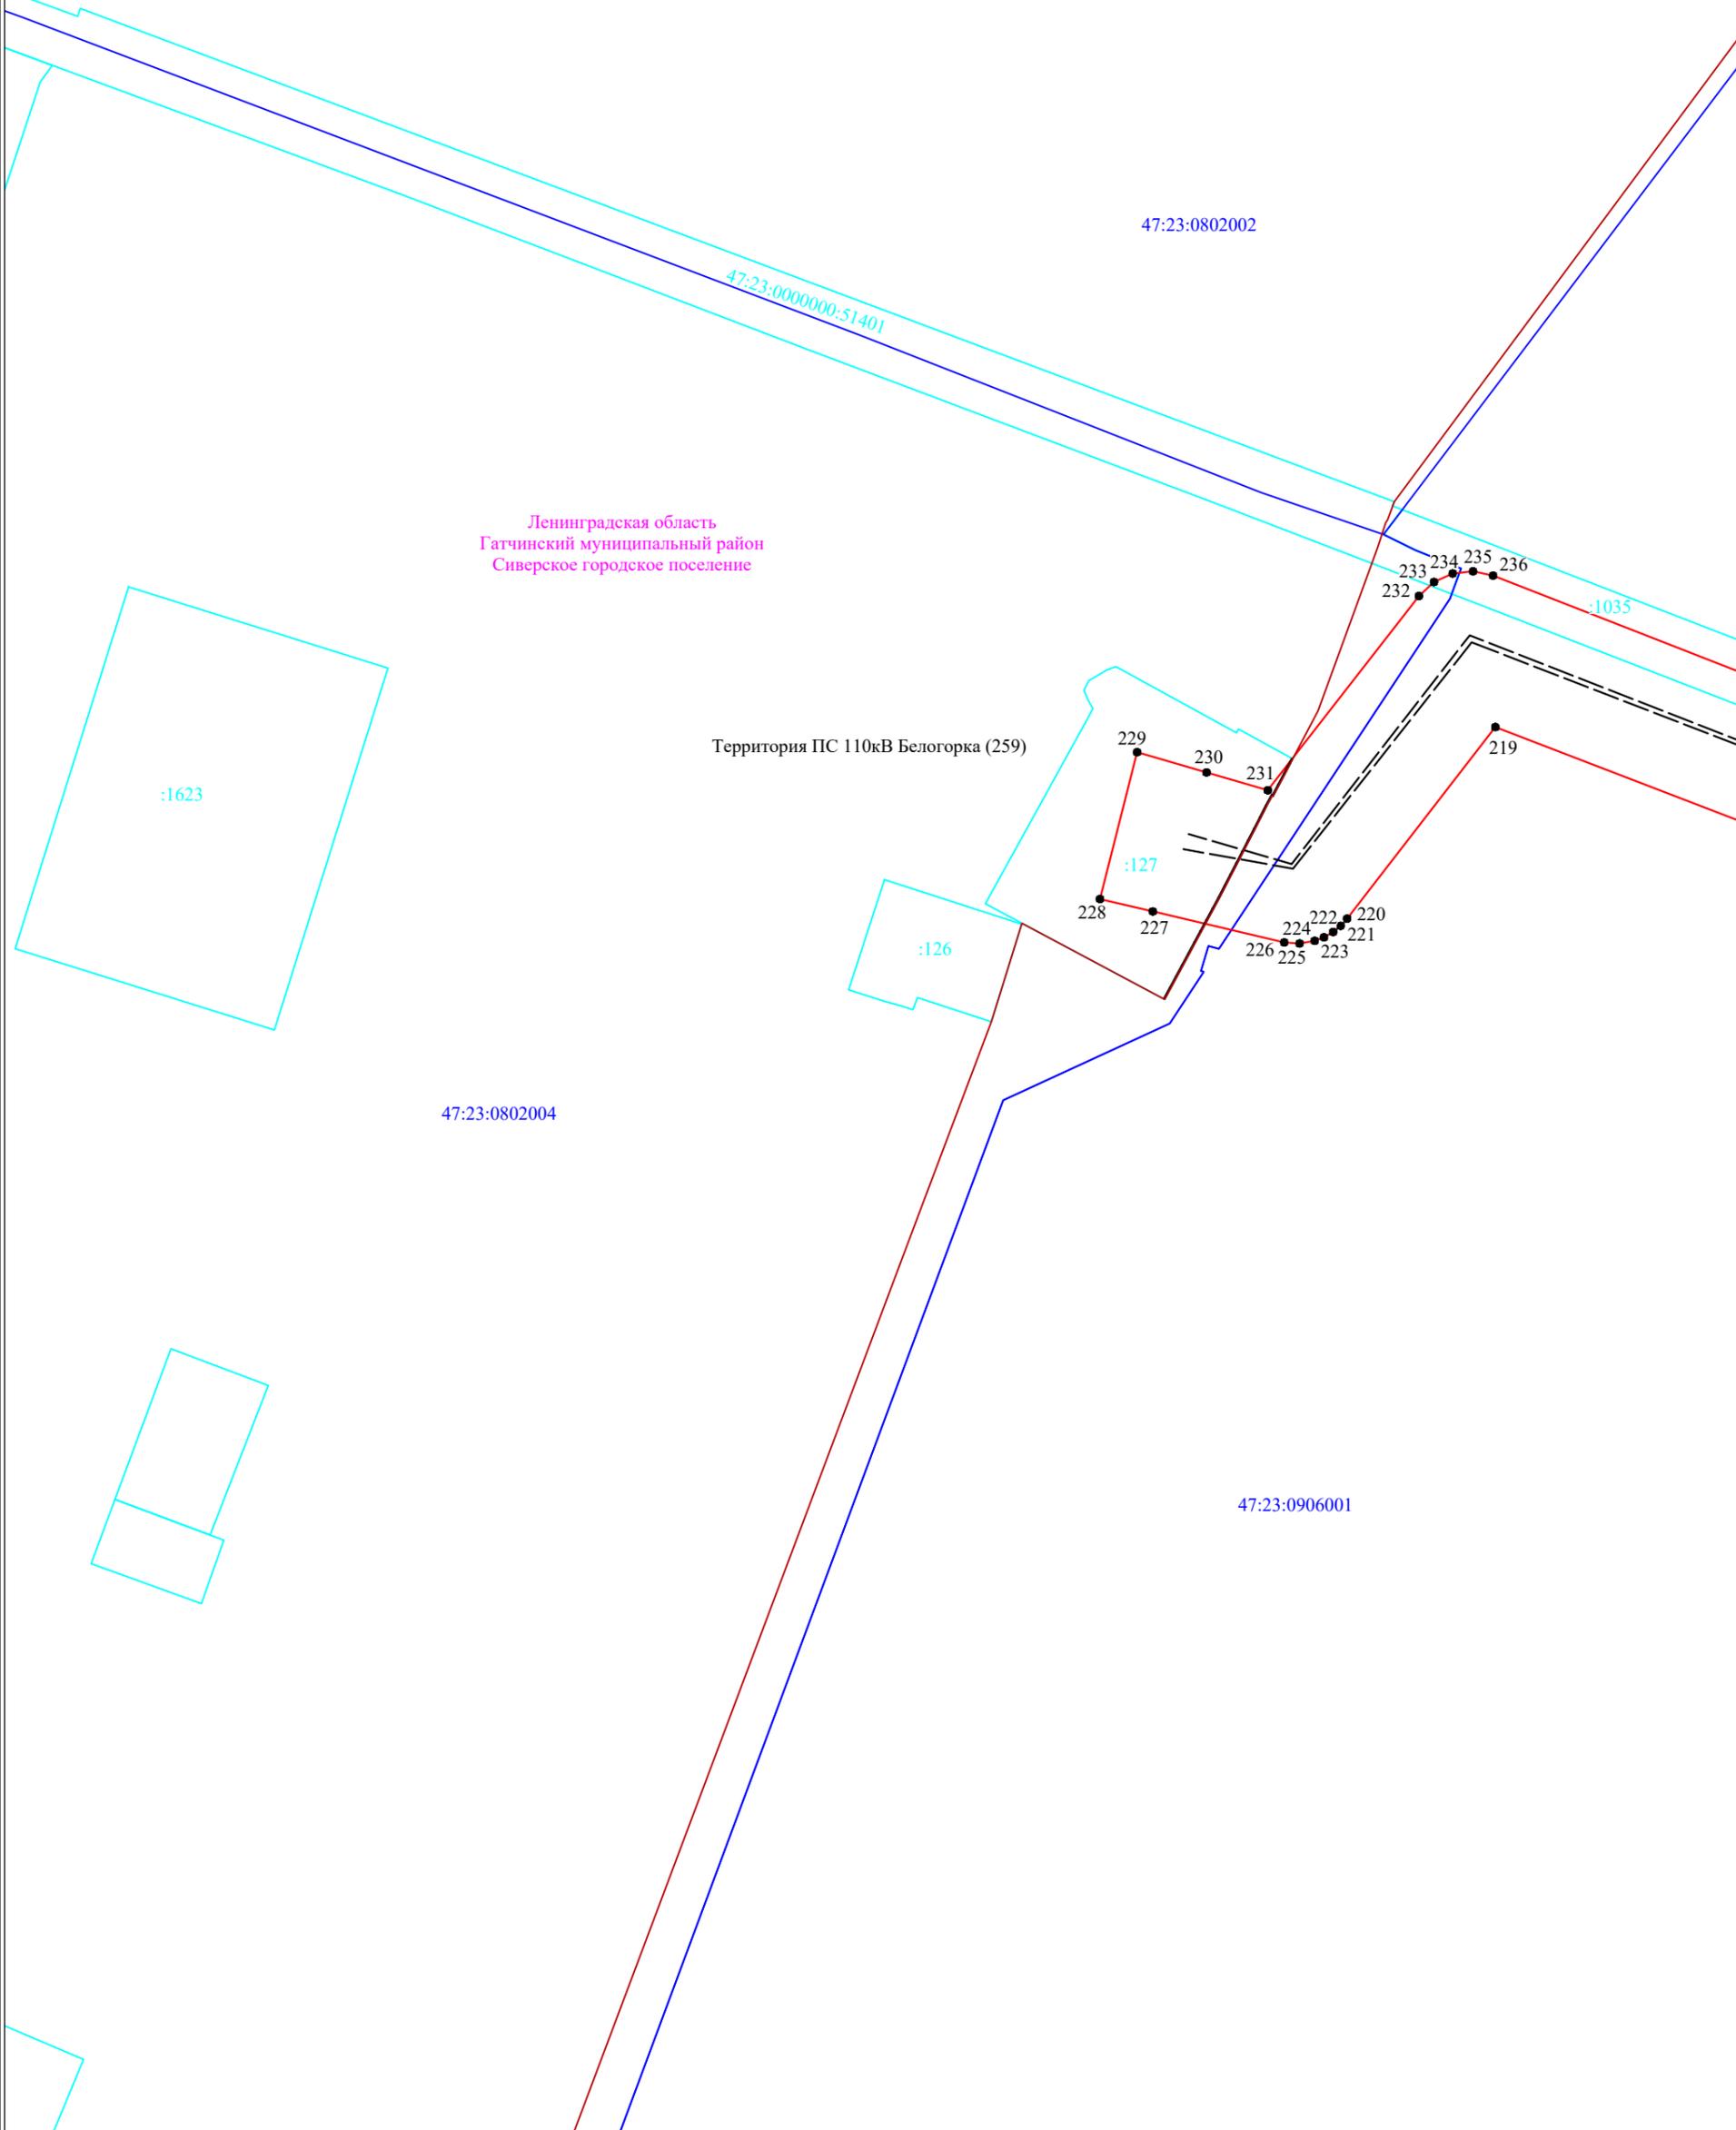

Ленинградская область
Гатчинский муниципальный район
Сиверское городское поселение

Территория ПС 110кВ Белогорка (259)

Условные обозначения:

Масштаб 1:2000

- - граница публичного сервитута
- - граница земельного участка, сведения о котором содержатся в ЕГРН
- - воздушная линия электропередач высокого напряжения ВЛ 110кВ
- 47:14:0602004 - номер кадастрового квартала
- - граница кадастрового квартала
- :11 - обозначение земельного участка, сведения о котором содержатся в ЕГРН
- - обозначение характерных точек границы публичного сервитута
- - - - граница сооружения - ВЛ-110 кВ Белогорка-2 (Кадастровый номер 47:25:0000000:170)

Подпись _____



Дата " 17 " января 2024 г