


Условные обозначения:

- граница публичного сервитута
- граница сооружения - ВЛ 110 кВ ОЛ Лужская-2/Белогорка-2 на ПС-322 (Кадастровый номер 47:23:0418001:333)
- граница муниципального образования по сведениям ЕГРН
- 47:14:0602004 - номер кадастрового квартала
- граница кадастрового квартала

Масштаб 1: 30 000



Подпись _____ Дата "09" января 2024 г

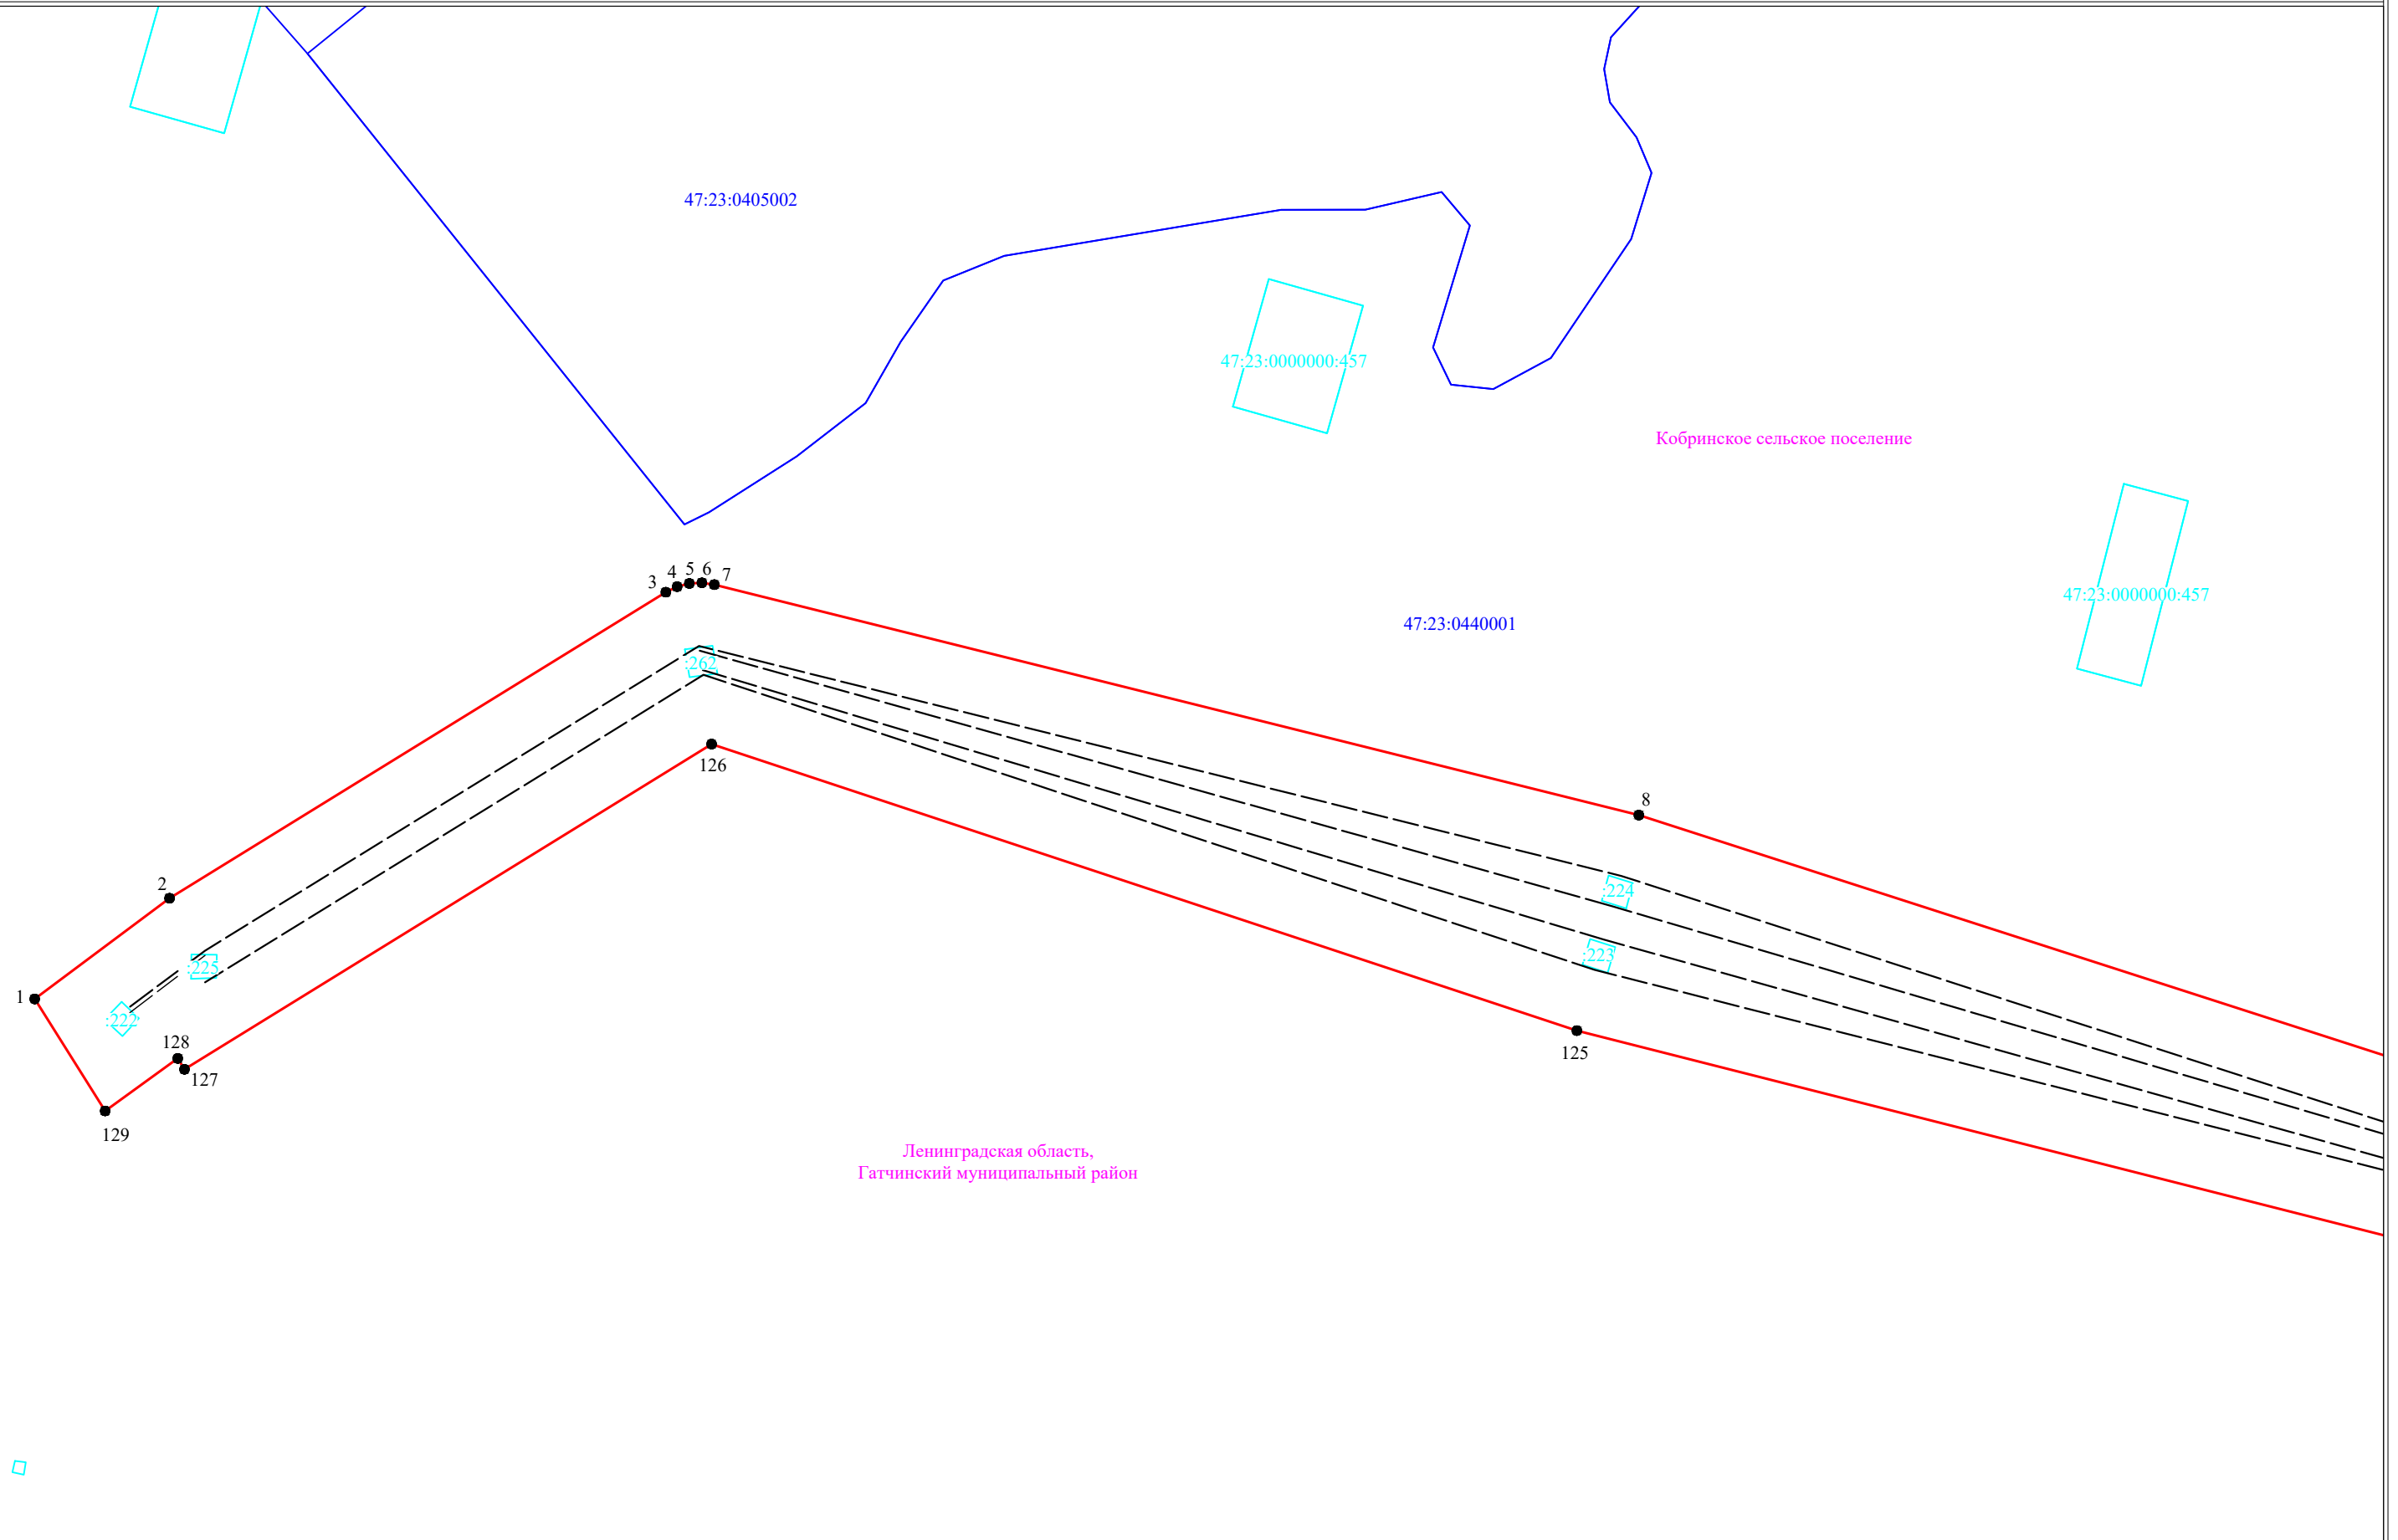

- Условные обозначения:**
- ▭ - граница публичного сервитута
 - ▭ - граница земельного участка, сведения о котором содержатся в ЕГРН
 - - воздушная линия электропередач высокого напряжения ВЛ 110кВ
 - 47:14:0602004 - номер кадастрового квартала
 - - граница кадастрового квартала
 - :11 - обозначение земельного участка, сведения о котором содержатся в ЕГРН
 - 3 - обозначение характерных точек границы публичного сервитута
 - - граница сооружения - ВЛ 110 кВ ОЛ Лужская-2/Белогорка-2 на ПС-322 (Кадастровый номер 47:23:0418001:333)

Масштаб 1:2000



Подпись _____ Дата "09" января 2024 г



Кобринское сельское поселение

47:23:0440001

47:23:0000000:457

47:23:0000000:457

47:23:0000000:457

12

:262

11

:262

119

10

120

9








121

124
123
122

Ленинградская область,
Гатчинский муниципальный район

Масштаб 1:2000

Условные обозначения:

-  - граница публичного сервитута
-  - граница земельного участка, сведения о котором содержатся в ЕГРН
-  - воздушная линия электропередач высокого напряжения ВЛ 110кВ
-  - граница кадастрового квартала
-  :11 - обозначение земельного участка, сведения о котором содержатся в ЕГРН
-  ● - обозначение характерных точек границы публичного сервитута
-  - граница сооружения - ВЛ 110 кВ ОЛ Лужская-2/Белогорка-2 на ПС-322 (Кадастровый номер 47:23:0418001:333)



Подпись _____ Дата "09" января 2024 г



Ленинградская область,
Гатчинский муниципальный район

47:23:0524002

47:23:0000000:457

Сусанинское сельское поселение

47:23:0000000:457

15

116

14

117

13

118

47:23:0440001


Масштаб 1:2000

Условные обозначения:

- граница публичного сервитута
- граница земельного участка, сведения о котором содержатся в ЕГРН
- воздушная линия электропередач высокого напряжения ВЛ 110кВ
- 47:14:0602004 - номер кадастрового квартала
- граница кадастрового квартала
- обозначение земельного участка, сведения о котором содержатся в ЕГРН
- обозначение характерных точек границы публичного сервитута
- граница сооружения - ВЛ 110 кВ ОЛ Лужская-2/Белогорка-2 на ПС-322 (Кадастровый номер 47:23:0418001:333)



Подпись _____ Дата "09" января 2024 г

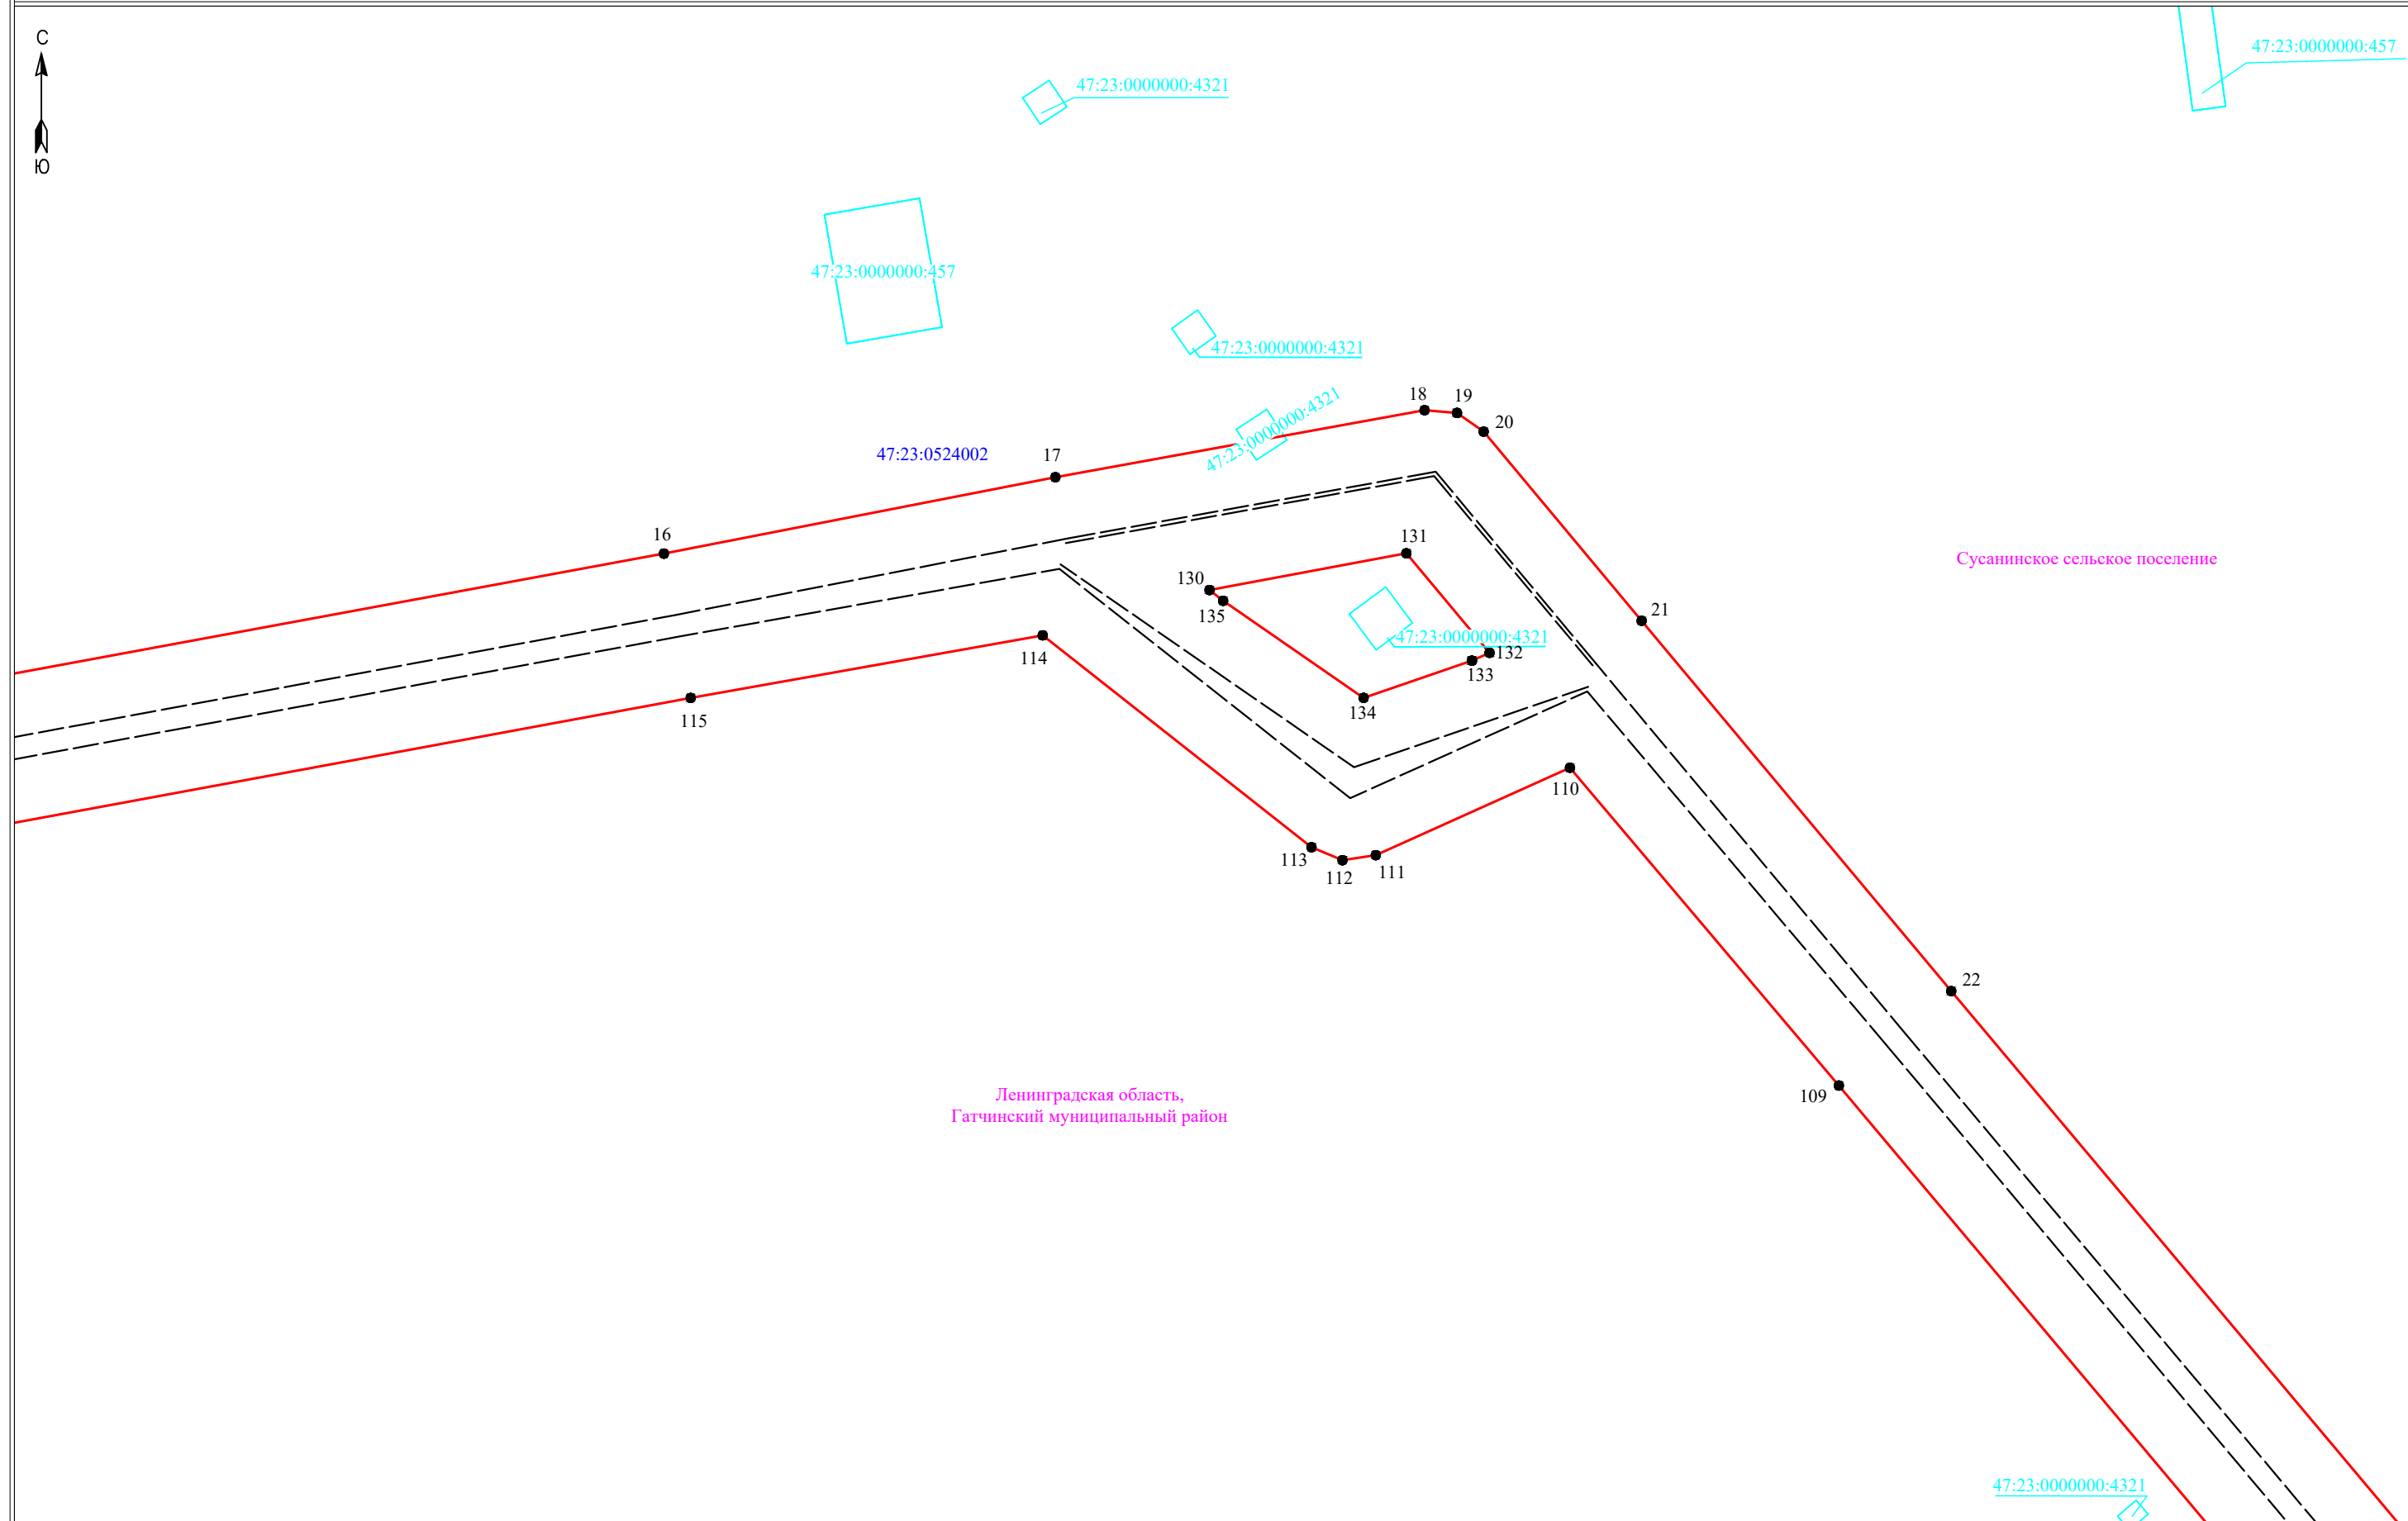

Ленинградская область,
Гатчинский муниципальный район

Сусанинское сельское поселение

Масштаб 1:2000

Условные обозначения:

- ▭ - граница публичного сервитута
- ▭ - граница земельного участка, сведения о котором содержатся в ЕГРН
- - воздушная линия электропередач высокого напряжения ВЛ 110кВ
- - номер кадастрового квартала
- ▭ - граница кадастрового квартала
- :11 - обозначение земельного участка, сведения о котором содержатся в ЕГРН
- - обозначение характерных точек границы публичного сервитута
- - граница сооружения - ВЛ 110 кВ ОЛ Лужская-2/Белогорка-2 на ПС-322 (Кадастровый номер 47:23:0418001:333)



Подпись _____ Дата "09" января 2024 г



Ленинградская область,
Гатчинский муниципальный район

47:23:0524002

47:23:0000000:4321

Сусанинское сельское поселение

108

23

107

24

106

25



Условные обозначения:

- граница публичного сервитута
- граница земельного участка, сведения о котором содержатся в ЕГРН
- воздушная линия электропередач высокого напряжения ВЛ 110кВ
- 47:14:0602004 - номер кадастрового квартала
- граница кадастрового квартала
- обозначение земельного участка, сведения о котором содержатся в ЕГРН
- обозначение характерных точек границы публичного сервитута
- граница сооружения - ВЛ 110 кВ ОЛ Лужская-2/Белогорка-2 на ПС-322 (Кадастровый номер 47:23:0418001:333)

Масштаб 1:2000



Подпись _____ Дата "09" января 2024 г

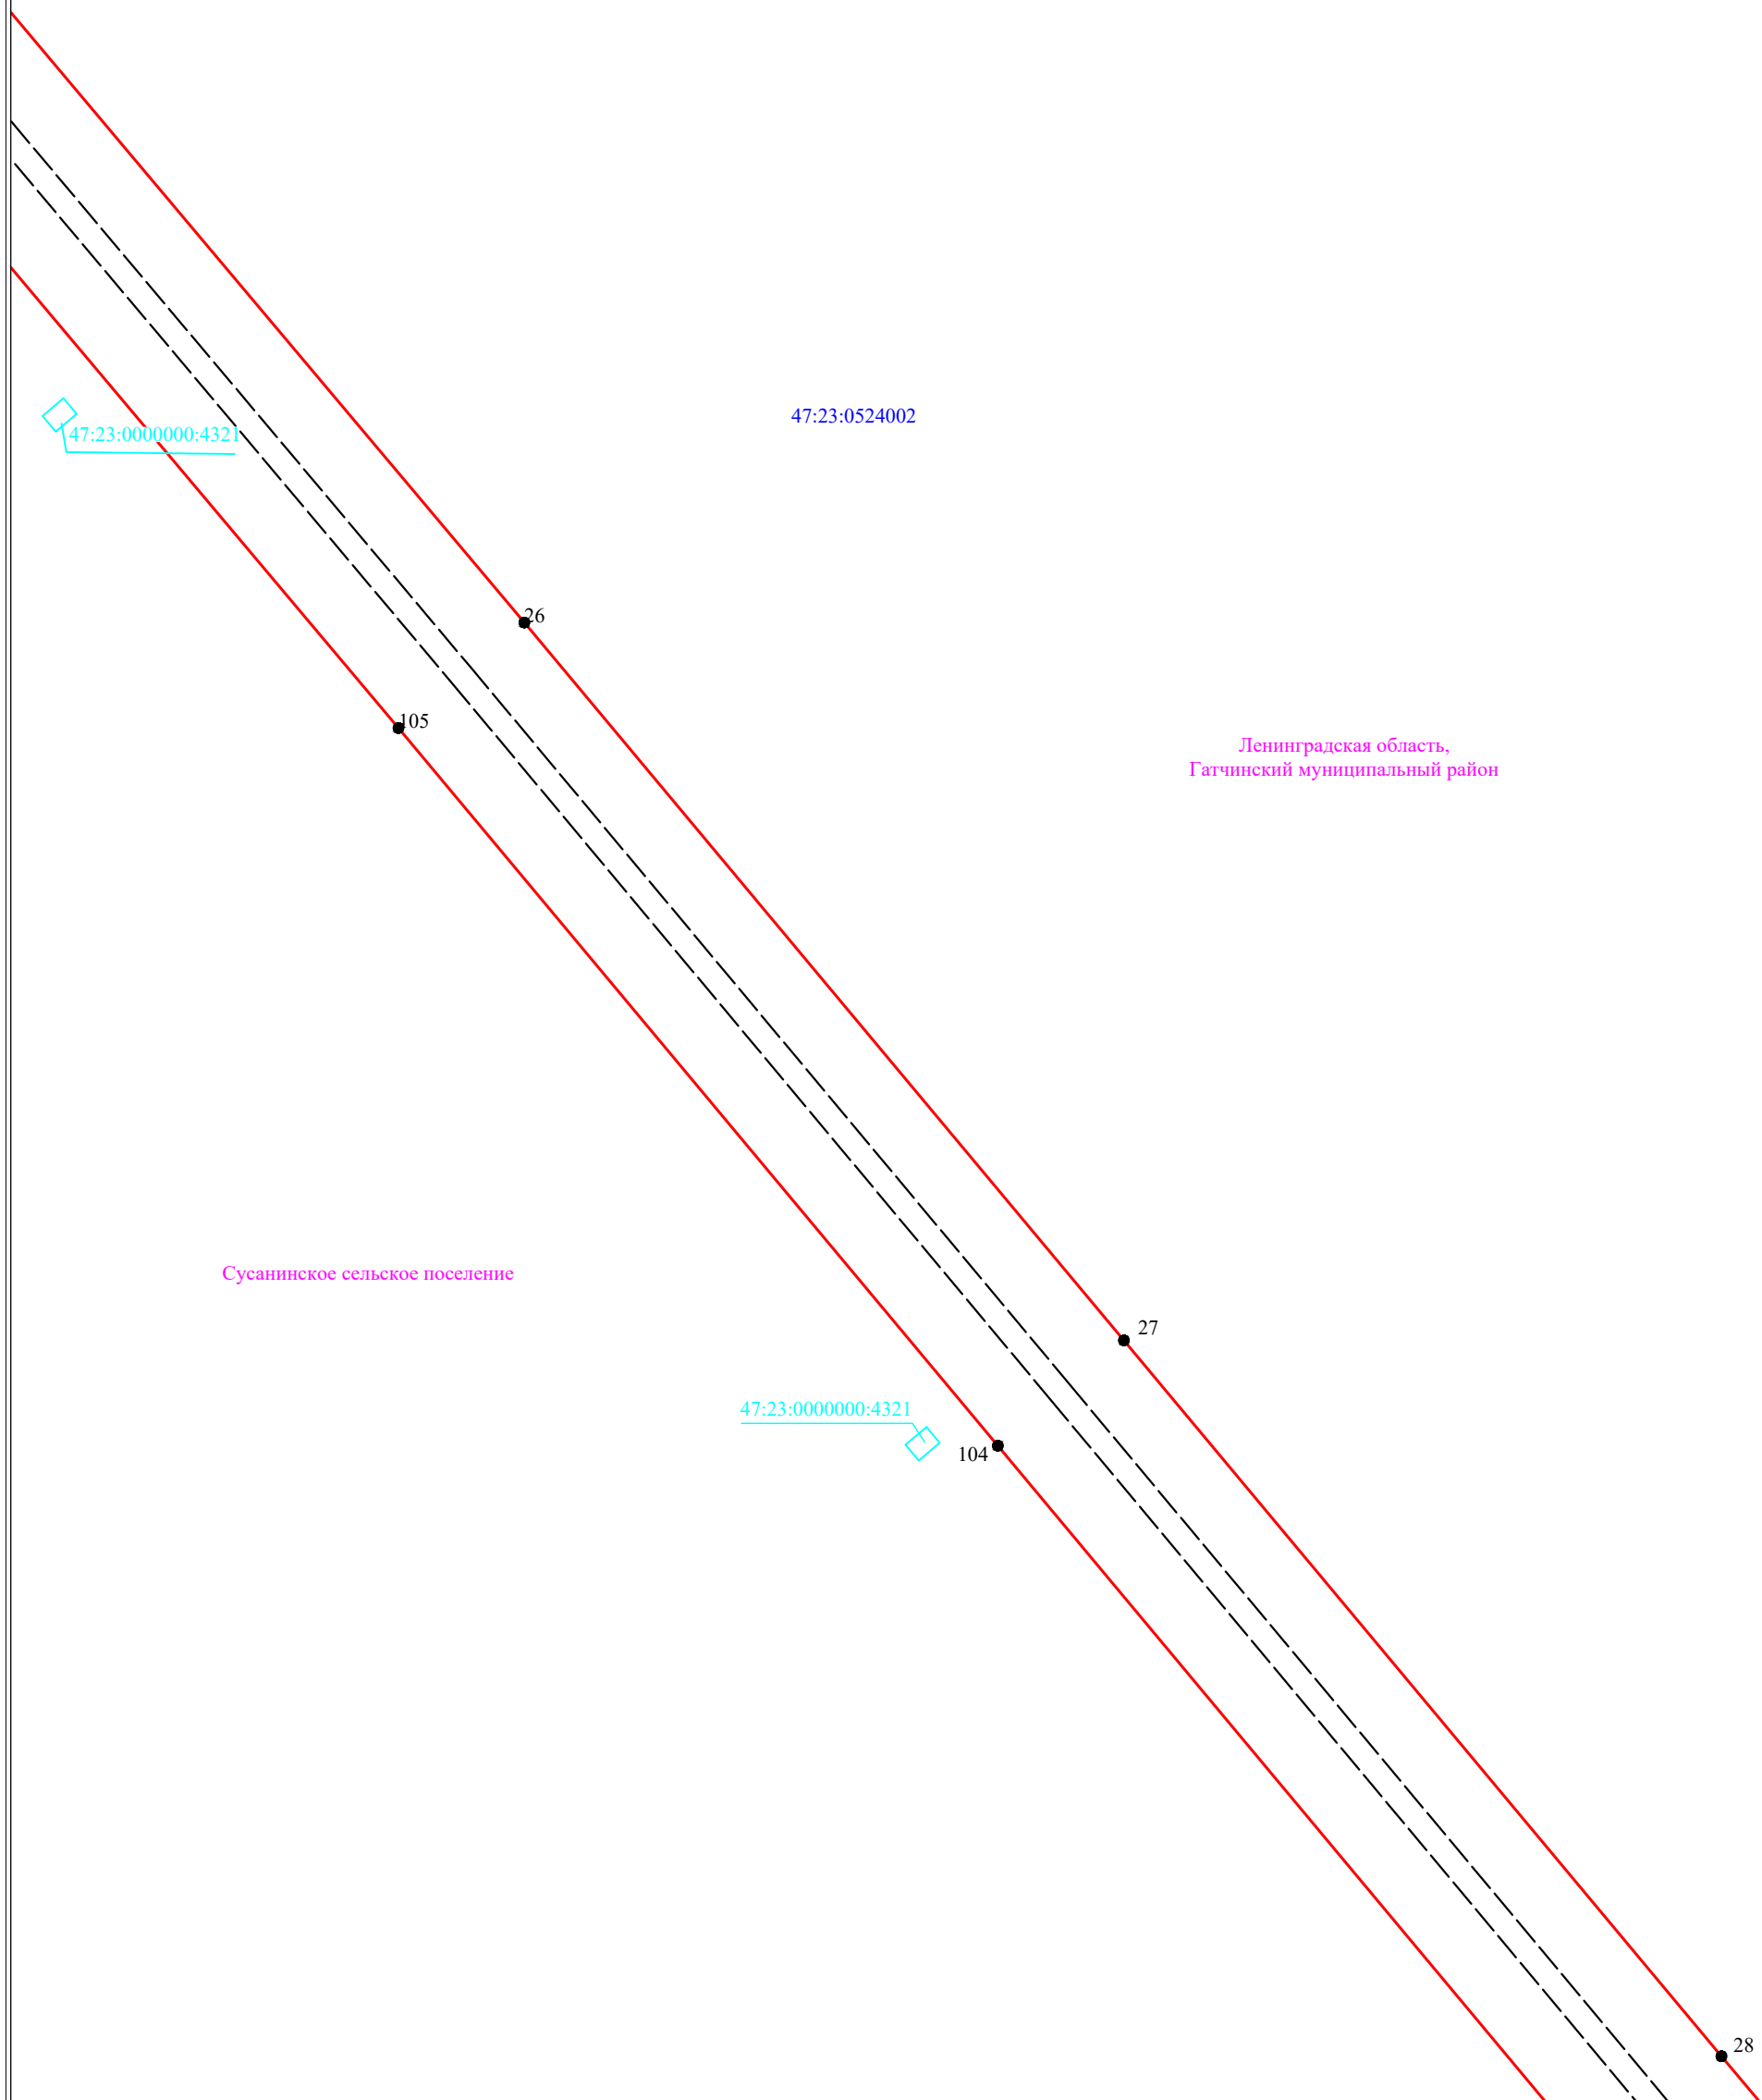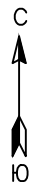

Условные обозначения:

- - граница публично сервитута
- - - - граница земельного участка, сведения о котором содержатся в ЕГРН
- - воздушная линия электропередач высокого напряжения ВЛ 110кВ
- - номер кадастрового квартала
- - граница кадастрового квартала
- :11 - обозначение земельного участка, сведения о котором содержатся в ЕГРН
- - обозначение характерных точек границы публично сервитута
- - - - граница сооружения - ВЛ 110 кВ ОЛ Лужская-2/Белогорка-2 на ПС-322 (Кадастровый номер 47:23:0418001:333)

Масштаб 1:2000



Подпись _____ Дата "09" января 2024 г



103

47:23:0000000:4321

47:23:0524002

29

102

47:23:0000000:4321

30

Ленинградская область,
Гатчинский муниципальный район

101

Сусанинское сельское поселение

Условные обозначения:


Масштаб 1:2000

- граница публичного сервитута
- граница земельного участка, сведения о котором содержатся в ЕГРН
- воздушная линия электропередач высокого напряжения ВЛ 110кВ
- 47:14:0602004 - номер кадастрового квартала
- граница кадастрового квартала
- граница земельного участка, сведения о котором содержатся в ЕГРН
- обозначение характерных точек границы публичного сервитута
- граница сооружения - ВЛ 110 кВ ОЛ Лужская-2/Белогорка-2 на ПС-322 (Кадастровый номер 47:23:0418001:333)

Подпись _____



Дата "09" января 2024 г

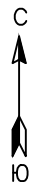

47:23:0524002

Ленинградская область,
Гатчинский муниципальный район

Сусанинское сельское поселение

Условные обозначения:

Масштаб 1:2000

- граница публично сервитута
- граница земельного участка, сведения о котором содержатся в ЕГРН
- воздушная линия электропередач высокого напряжения ВЛ 110кВ
- 47:14:0602004 - номер кадастрового квартала
- граница кадастрового квартала
- граница земельного участка, сведения о котором содержатся в ЕГРН
- обозначение характерных точек границы публично сервитута
- граница сооружения - ВЛ 110 кВ ОЛ Лужская-2/Белогорка-2 на ПС-322 (Кадастровый номер 47:23:0418001:333)

Подпись _____



Дата "09" января 2024 г



97 ● 34

47:23:0524002

96 ● 35

Ленинградская область,
Гатчинский муниципальный район

95 ● 36

Сусанинское сельское поселение


Условные обозначения:

- граница публичногo сервитута
- граница земельного участка, сведения о котором содержатся в ЕГРН
- воздушная линия электропередач высокого напряжения ВЛ 110кВ
- 47:14:0602004 - номер кадастрового квартала
- граница кадастрового квартала
- :11 - обозначение земельного участка, сведения о котором содержатся в ЕГРН
- 3 - обозначение характерных точек границы публичногo сервитута
- граница сооружения - ВЛ 110 кВ ОЛ Лужская-2/Белогорка-2 на ПС-322 (Кадастровый номер 47:23:0418001:333)

Масштаб 1:2000



Подпись _____ Дата "09" января 2024 г

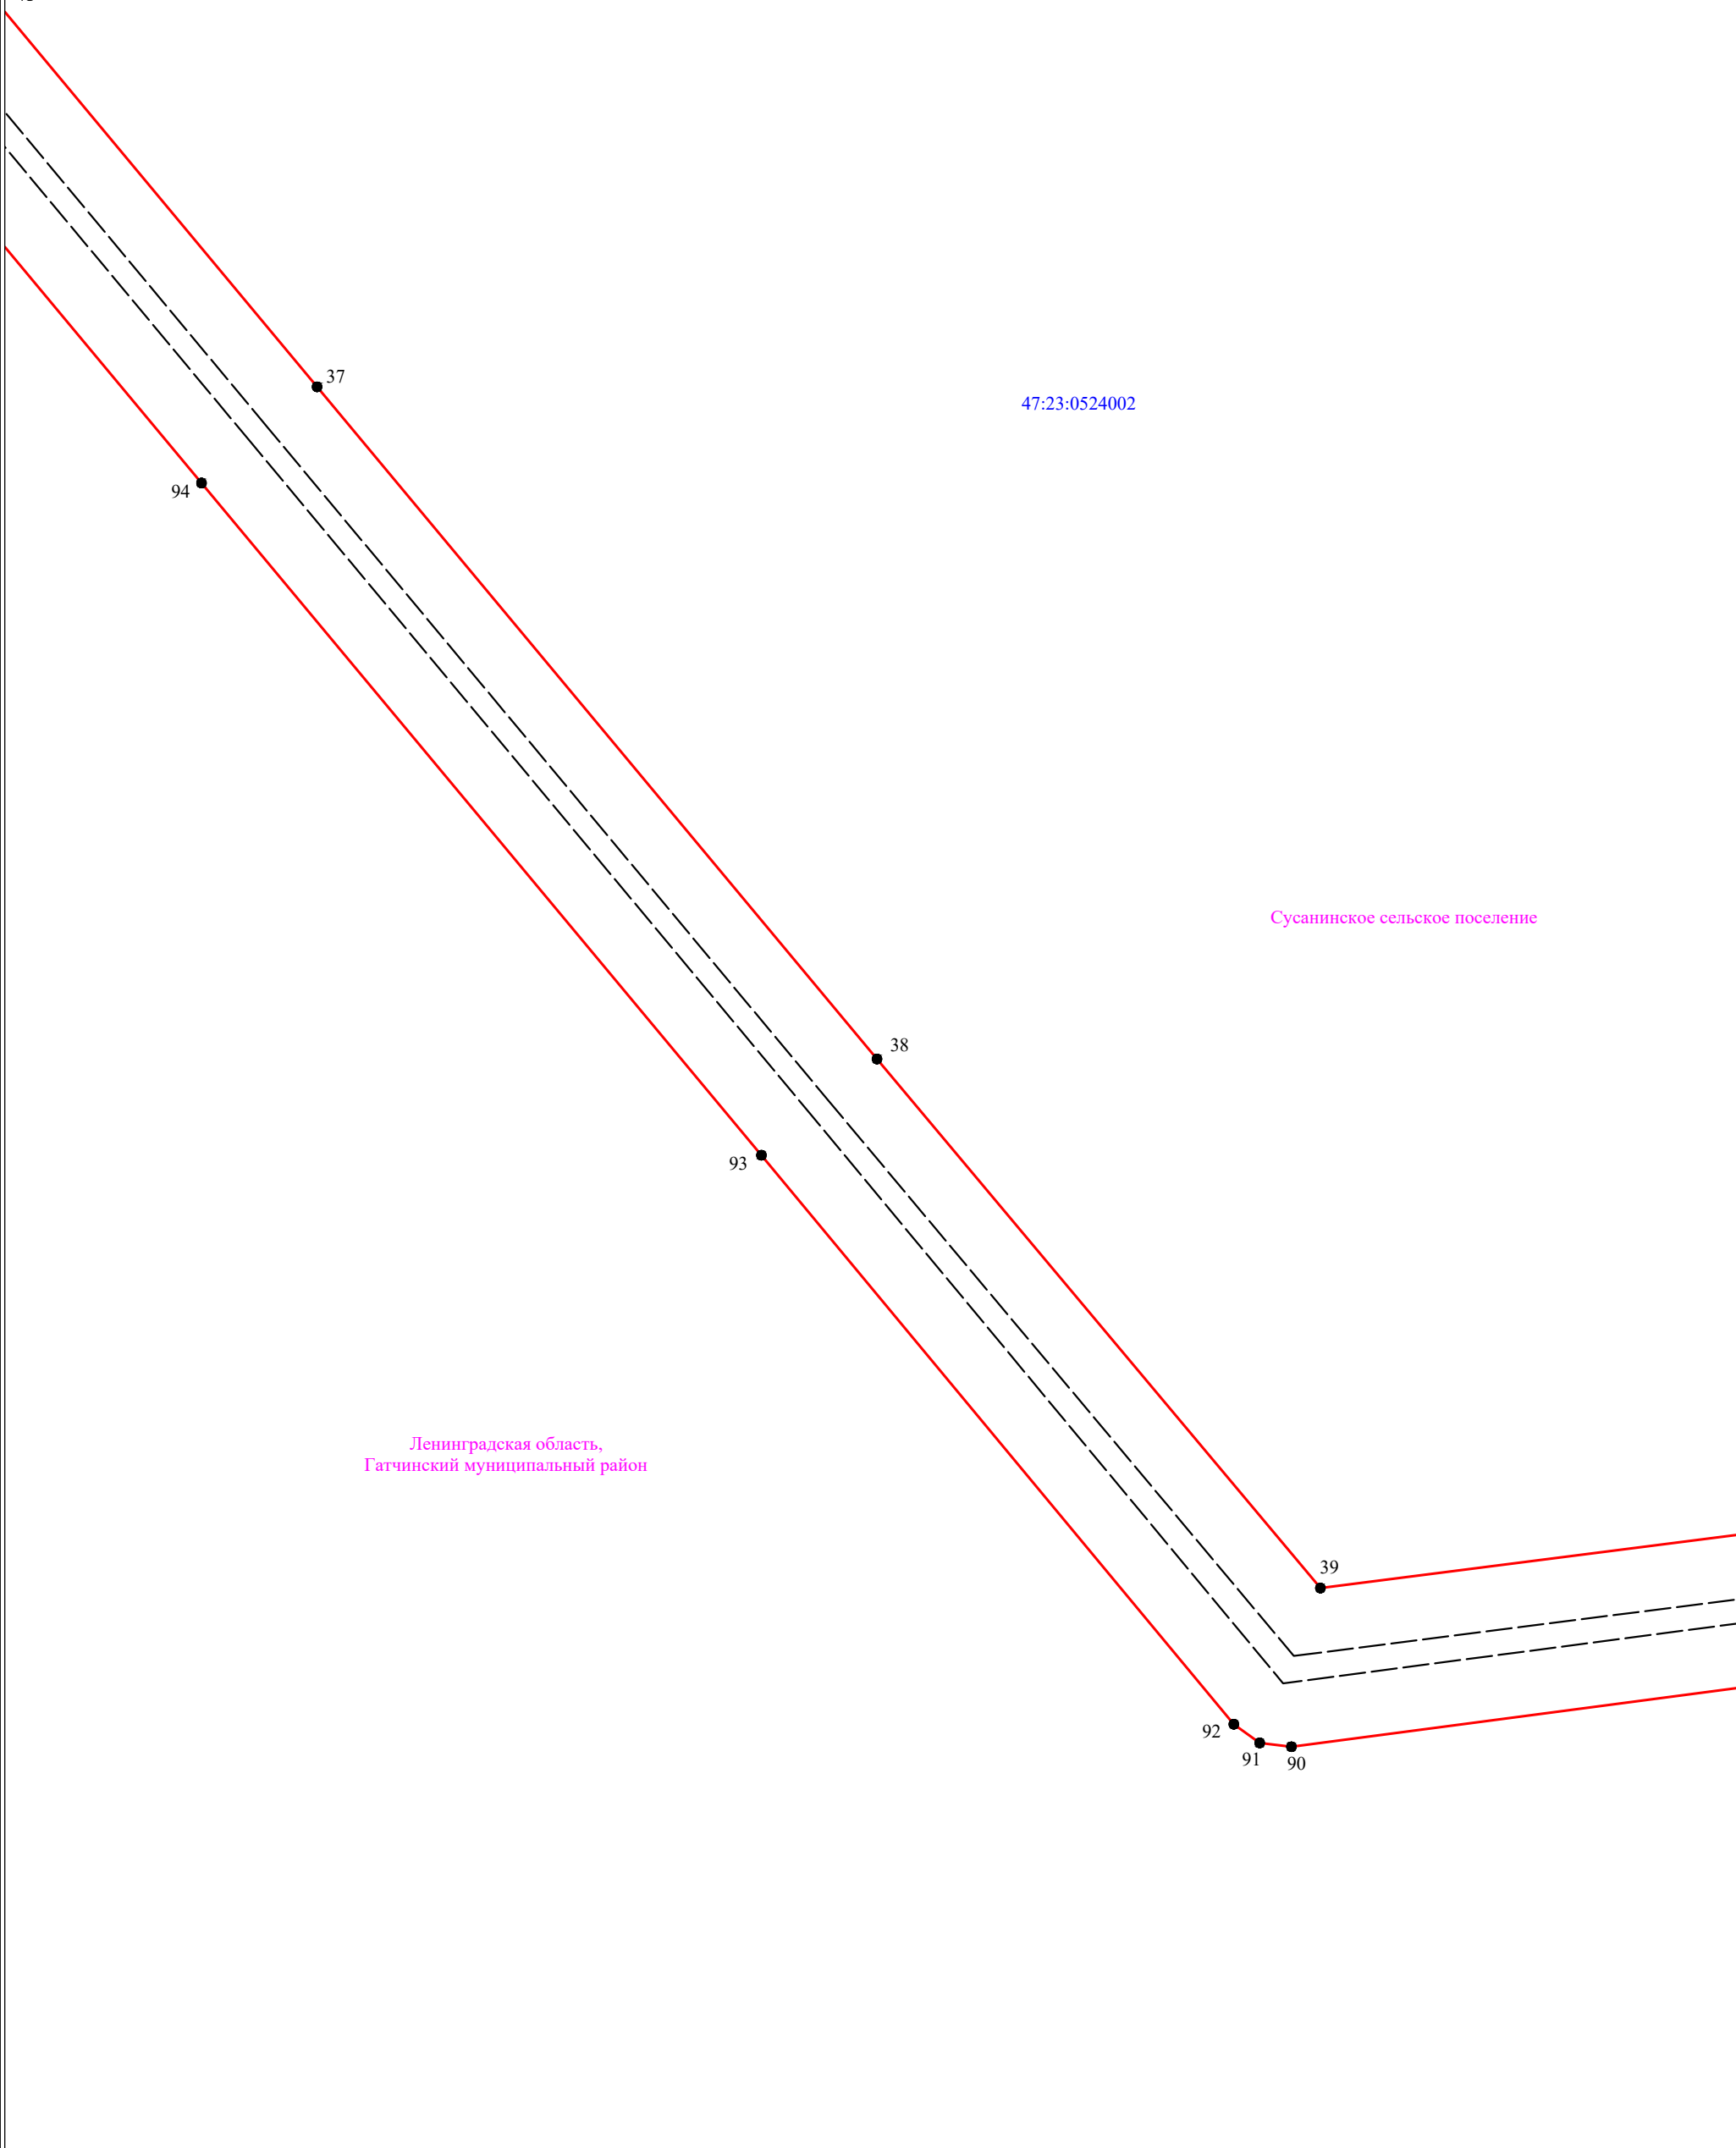

Условные обозначения:

- - граница публичного сервитута
- - граница земельного участка, сведения о котором содержатся в ЕГРН
- - воздушная линия электропередач высокого напряжения ВЛ 110кВ
- 47:14:0602004 - номер кадастрового квартала
- - граница кадастрового квартала
- :11 - обозначение земельного участка, сведения о котором содержатся в ЕГРН
- 3 - обозначение характерных точек границы публичного сервитута
- - - - граница сооружения - ВЛ 110 кВ ОЛ Лужская-2/Белогорка-2 на ПС-322 (Кадастровый номер 47:23:0418001:333)

Масштаб 1:2000




Подпись _____

Дата "09" января 2024 г



47:23:0524002

Сусанинское сельское поселение

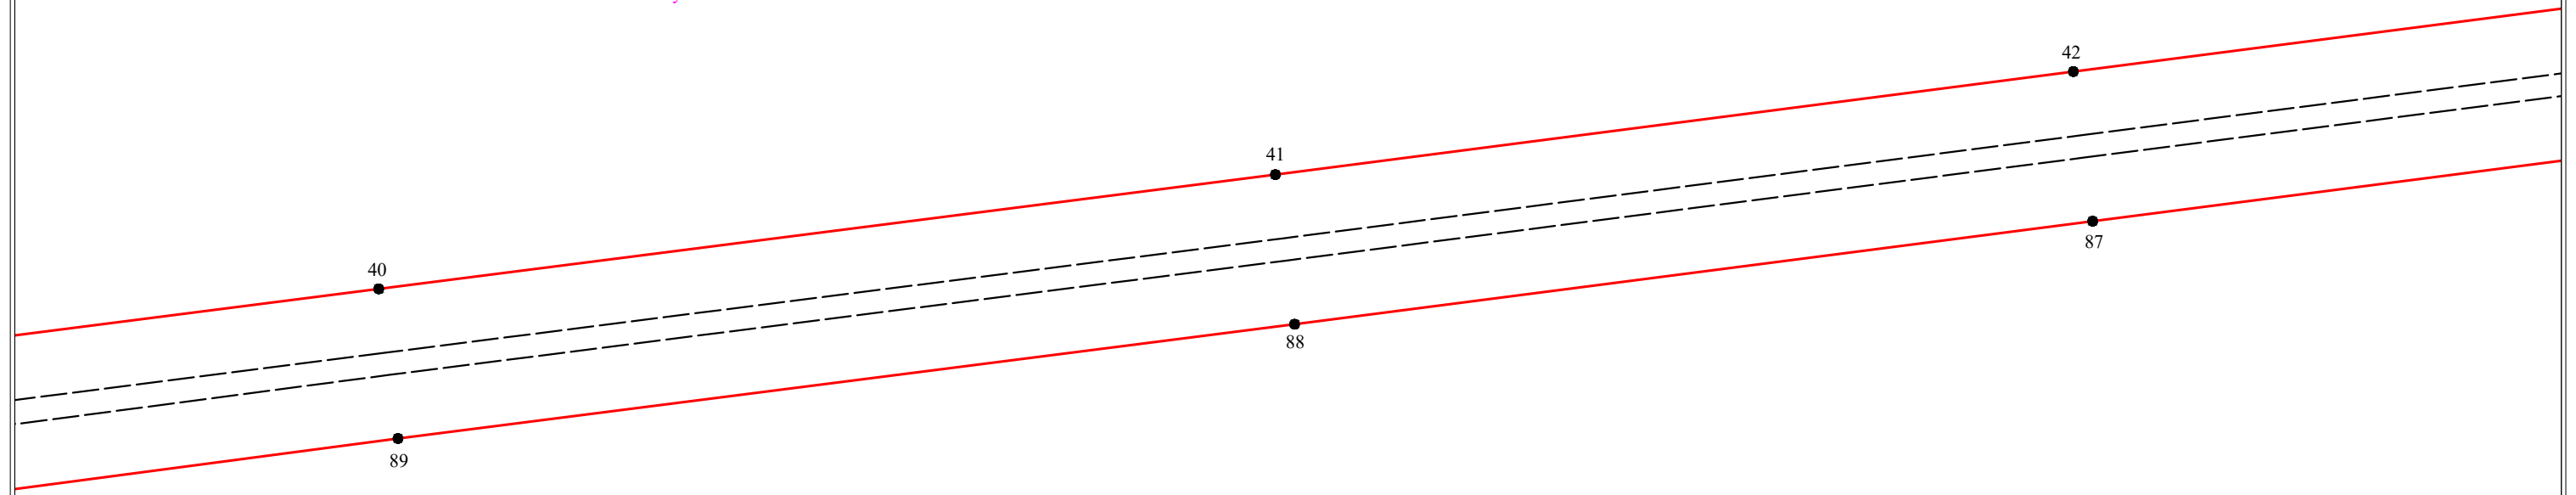

Ленинградская область,
Гатчинский муниципальный район

Масштаб 1:2000

- Условные обозначения:**
- ▭ - граница публичного сервитута
 - граница земельного участка, сведения о котором содержатся в ЕГРН
 - ⋯ - воздушная линия электропередач высокого напряжения ВЛ 110кВ
 - 47:14:0602004 - номер кадастрового квартала
 - ▭ - граница кадастрового квартала
 - :11 - обозначение земельного участка, сведения о котором содержатся в ЕГРН
 - - обозначение характерных точек границы публичного сервитута
 - граница сооружения - ВЛ 110 кВ ОЛ Лужская-2/Белогорка-2 на ПС-322 (Кадастровый номер 47:23:0418001:333)



Подпись _____ Дата "09" января 2024 г



47:23:0524002

Сусанинское сельское поселение

Ленинградская область,
Гатчинский муниципальный район

43

44









45

84

86

85

Условные обозначения:

 -  - граница публичного сервитута
-  - граница земельного участка, сведения о котором содержатся в ЕГРН
-  - воздушная линия электропередач высокого напряжения ВЛ 110кВ
-  - номер кадастрового квартала
-  - граница кадастрового квартала
-  :11 - обозначение земельного участка, сведения о котором содержатся в ЕГРН
-  ● - обозначение характерных точек границы публичного сервитута
-  - - граница сооружения - ВЛ 110 кВ ОЛ Лужская-2/Белогорка-2 на ПС-322 (Кадастровый номер 47:23:0418001:333)

Масштаб 1:2000



Подпись _____ Дата "09" января 2024 г



47:23:0524002

Сусанинское сельское поселение

Ленинградская область,
Гатчинский муниципальный район

46

83

47









82

48

81

Масштаб 1:2000

Условные обозначения:

 -  - граница публичного сервитута
-  - граница земельного участка, сведения о котором содержатся в ЕГРН
-  - воздушная линия электропередач высокого напряжения ВЛ 110кВ
-  47:14:0602004 - номер кадастрового квартала
-  - граница кадастрового квартала
-  :11 - обозначение земельного участка, сведения о котором содержатся в ЕГРН
-  ● - обозначение характерных точек границы публичного сервитута
-  - граница сооружения - ВЛ 110 кВ ОЛ Лужская-2/Белогорка-2 на ПС-322 (Кадастровый номер 47:23:0418001:333)




Подпись _____ Дата "09" января 2024 г



47:23:0524002

Сусанинское сельское поселение

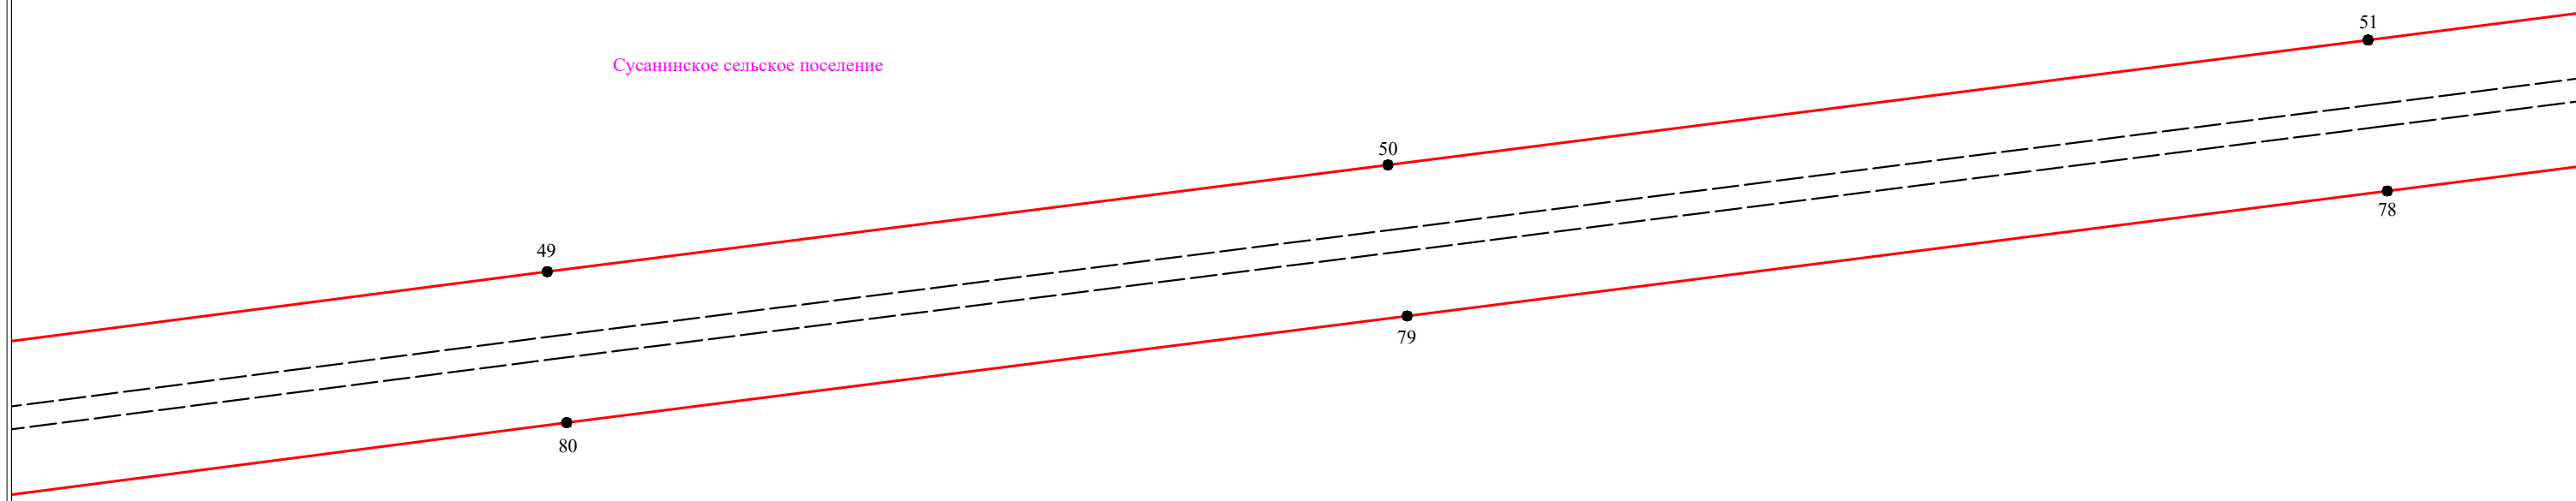

Ленинградская область,
Гатчинский муниципальный район

Масштаб 1:2000

- Условные обозначения:**
- ▭ - граница публичного сервитута
 - ▭ - граница земельного участка, сведения о котором содержатся в ЕГРН
 - +—+—+— - воздушная линия электропередач высокого напряжения ВЛ 110кВ
 - 47:14:0602004 - номер кадастрового квартала
 - - граница кадастрового квартала
 - :11 - обозначение земельного участка, сведения о котором содержатся в ЕГРН
 - 3 - обозначение характерных точек границы публичного сервитута
 - - граница сооружения - ВЛ 110 кВ ОЛ Лужская-2/Белогорка-2 на ПС-322 (Кадастровый номер 47:23:0418001:333)




Подпись _____ Дата "09" января 2024 г







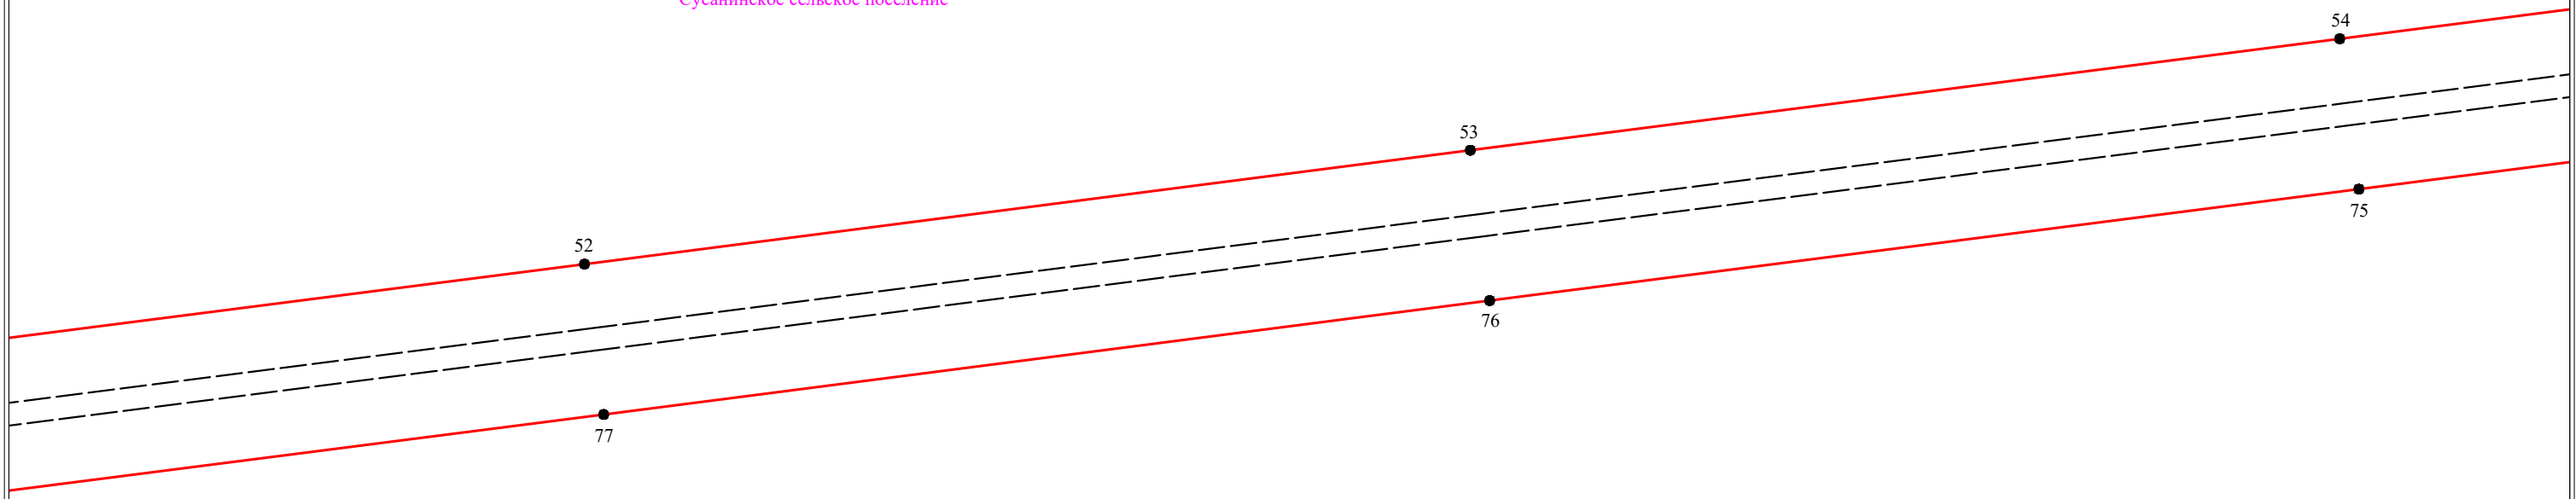



47:23:0524002

Сусанинское сельское поселение



Ленинградская область,
Гатчинский муниципальный район

Масштаб 1:2000

 - Условные обозначения:**
-  - граница публичного сервитута
 -  - граница земельного участка, сведения о котором содержатся в ЕГРН
 -  - воздушная линия электропередач высокого напряжения ВЛ 110кВ
 -  - номер кадастрового квартала
 -  - граница кадастрового квартала
 -  - обозначение земельного участка, сведения о котором содержатся в ЕГРН
 -  - обозначение характерных точек границы публичного сервитута
 -  - граница сооружения - ВЛ 110 кВ ОЛ Лужская-2/Белогорка-2 на ПС-322 (Кадастровый номер 47:23:0418001:333)



Подпись _____ Дата "09" января 2024 г



47:23:0524002

Сусанинское сельское поселение

Ленинградская область,
Гатчинский муниципальный район

57

56

55

72 71

73

74

47:23:0601003

:100

Масштаб 1:2000


Условные обозначения:

- ▬ - граница публичного сервитута
- ▬ - граница земельного участка, сведения о котором содержатся в ЕГРН
- +—+—+— - воздушная линия электропередач высокого напряжения ВЛ 110кВ
- 47:14:0602004 - номер кадастрового квартала
- ▬ - граница кадастрового квартала
- :11 - обозначение земельного участка, сведения о котором содержатся в ЕГРН
- - обозначение характерных точек границы публичного сервитута
- - - - граница сооружения - ВЛ 110 кВ ОЛ Лужская-2/Белогорка-2 на ПС-322 (Кадастровый номер 47:23:0418001:333)



Подпись _____

Дата "09" января 2024 г

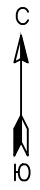

47:23:0524002

Вырицкое городское поселение

Ленинградская область,
Гатчинский муниципальный район

Территория ПС 110 кВ Вырица
(ПС-322)

58

70

59

69

60

61

62

68

63

64









65

67

66

Масштаб 1:2000

 Условные обозначения:

-  - граница публичного сервитута
-  - граница земельного участка, сведения о котором содержатся в ЕГРН
-  - воздушная линия электропередач высокого напряжения ВЛ 110кВ
-  - номер кадастрового квартала
-  - граница кадастрового квартала
-  - обозначение земельного участка, сведения о котором содержатся в ЕГРН
-  - обозначение характерных точек границы публичного сервитута
-  - граница сооружения - ВЛ 110 кВ ОЛ Лужская-2/Белогорка-2 на ПС-322 (Кадастровый номер 47:23:0418001:333)



Подпись _____

Дата "09" января 2024 г