

ГРАФИЧЕСКОЕ ОПИСАНИЕ
местоположения границ населенных пунктов, территориальных зон, особо охраняемых
природных территорий, зон с особыми условиями использования территории
Публичный сервитут под объект электросетевого хозяйства "Линейное сооружение - ВЛ 110 кВ Балтийская-7"
(наименование объекта, местоположение границ которого описано (далее - объект))

Раздел 1


Сведения об объекте		
N п/п	Характеристики объекта	Описание характеристик
1	2	3
1	Местоположение объекта	Ленинградская область, Ломоносовский м.р-н, Низинское с.п., Троицкая Гора п
2	Площадь объекта ± величина погрешности определения площади ($P \pm \Delta P$), м ²	4704 ± 24
3	Иные характеристики объекта	<p>1. Публичный сервитут под объект электросетевого хозяйства. Цель установления: в соответствии с п. 1 ст. 39.37 Земельного Кодекса Российской Федерации публичный сервитут устанавливается для эксплуатации существующего объекта электросетевого хозяйства " Линейное сооружение - ВЛ 110 кВ Балтийская-7" являющегося объектом регионального значения, необходимым для организации электроснабжения населения и подключения (технологического присоединения) к сетям инженерно-технического обеспечения. Срок публичного сервитута: 49 лет. Наименование объекта публичного сервитута: Линейное сооружение - ВЛ 110 кВ Балтийская-7 Кадастровый район: 47:14 Обладатель публичного сервитута, почтовый адрес и адрес электронной почты для связи с ним: Публичное акционерное общество «Россети Ленэнерго» (ОГРН 1027809170300, ИНН 7803002209, адрес местонахождения: 197227, Российская Федерация, Санкт-Петербург, вн.тер. г. МО Озеро Долгое, ул. Гаккелевская, д. 21, лит. А, e-mail: office@lenenergo.ru).</p>

Раздел 2

Сведения о местоположении границ объекта					
1. Система координат МСК-47, зона 2					
2. Сведения о характерных точках границ объекта					
Обозначение характерных точек границ	Координаты, м		Метод определения координат характерной точки	Средняя квадратическая погрешность положения характерной точки (Mt), м	Описание обозначения точки на местности (при наличии)
	X	Y			
1	2	3	4	5	6
1	428415.54	2186390.73	Аналитический метод	0.1	-
2	428412.96	2186392.49	Аналитический метод	0.1	-
3	428402.96	2186395.16	Аналитический метод	0.1	-
4	428392.96	2186392.49	Аналитический метод	0.1	-
5	428385.64	2186385.16	Аналитический метод	0.1	-
6	428382.96	2186375.16	Аналитический метод	0.1	-


План границ публичного сервитута

Ленинградская область
Ломоносовский район
д. Троицкая Гора

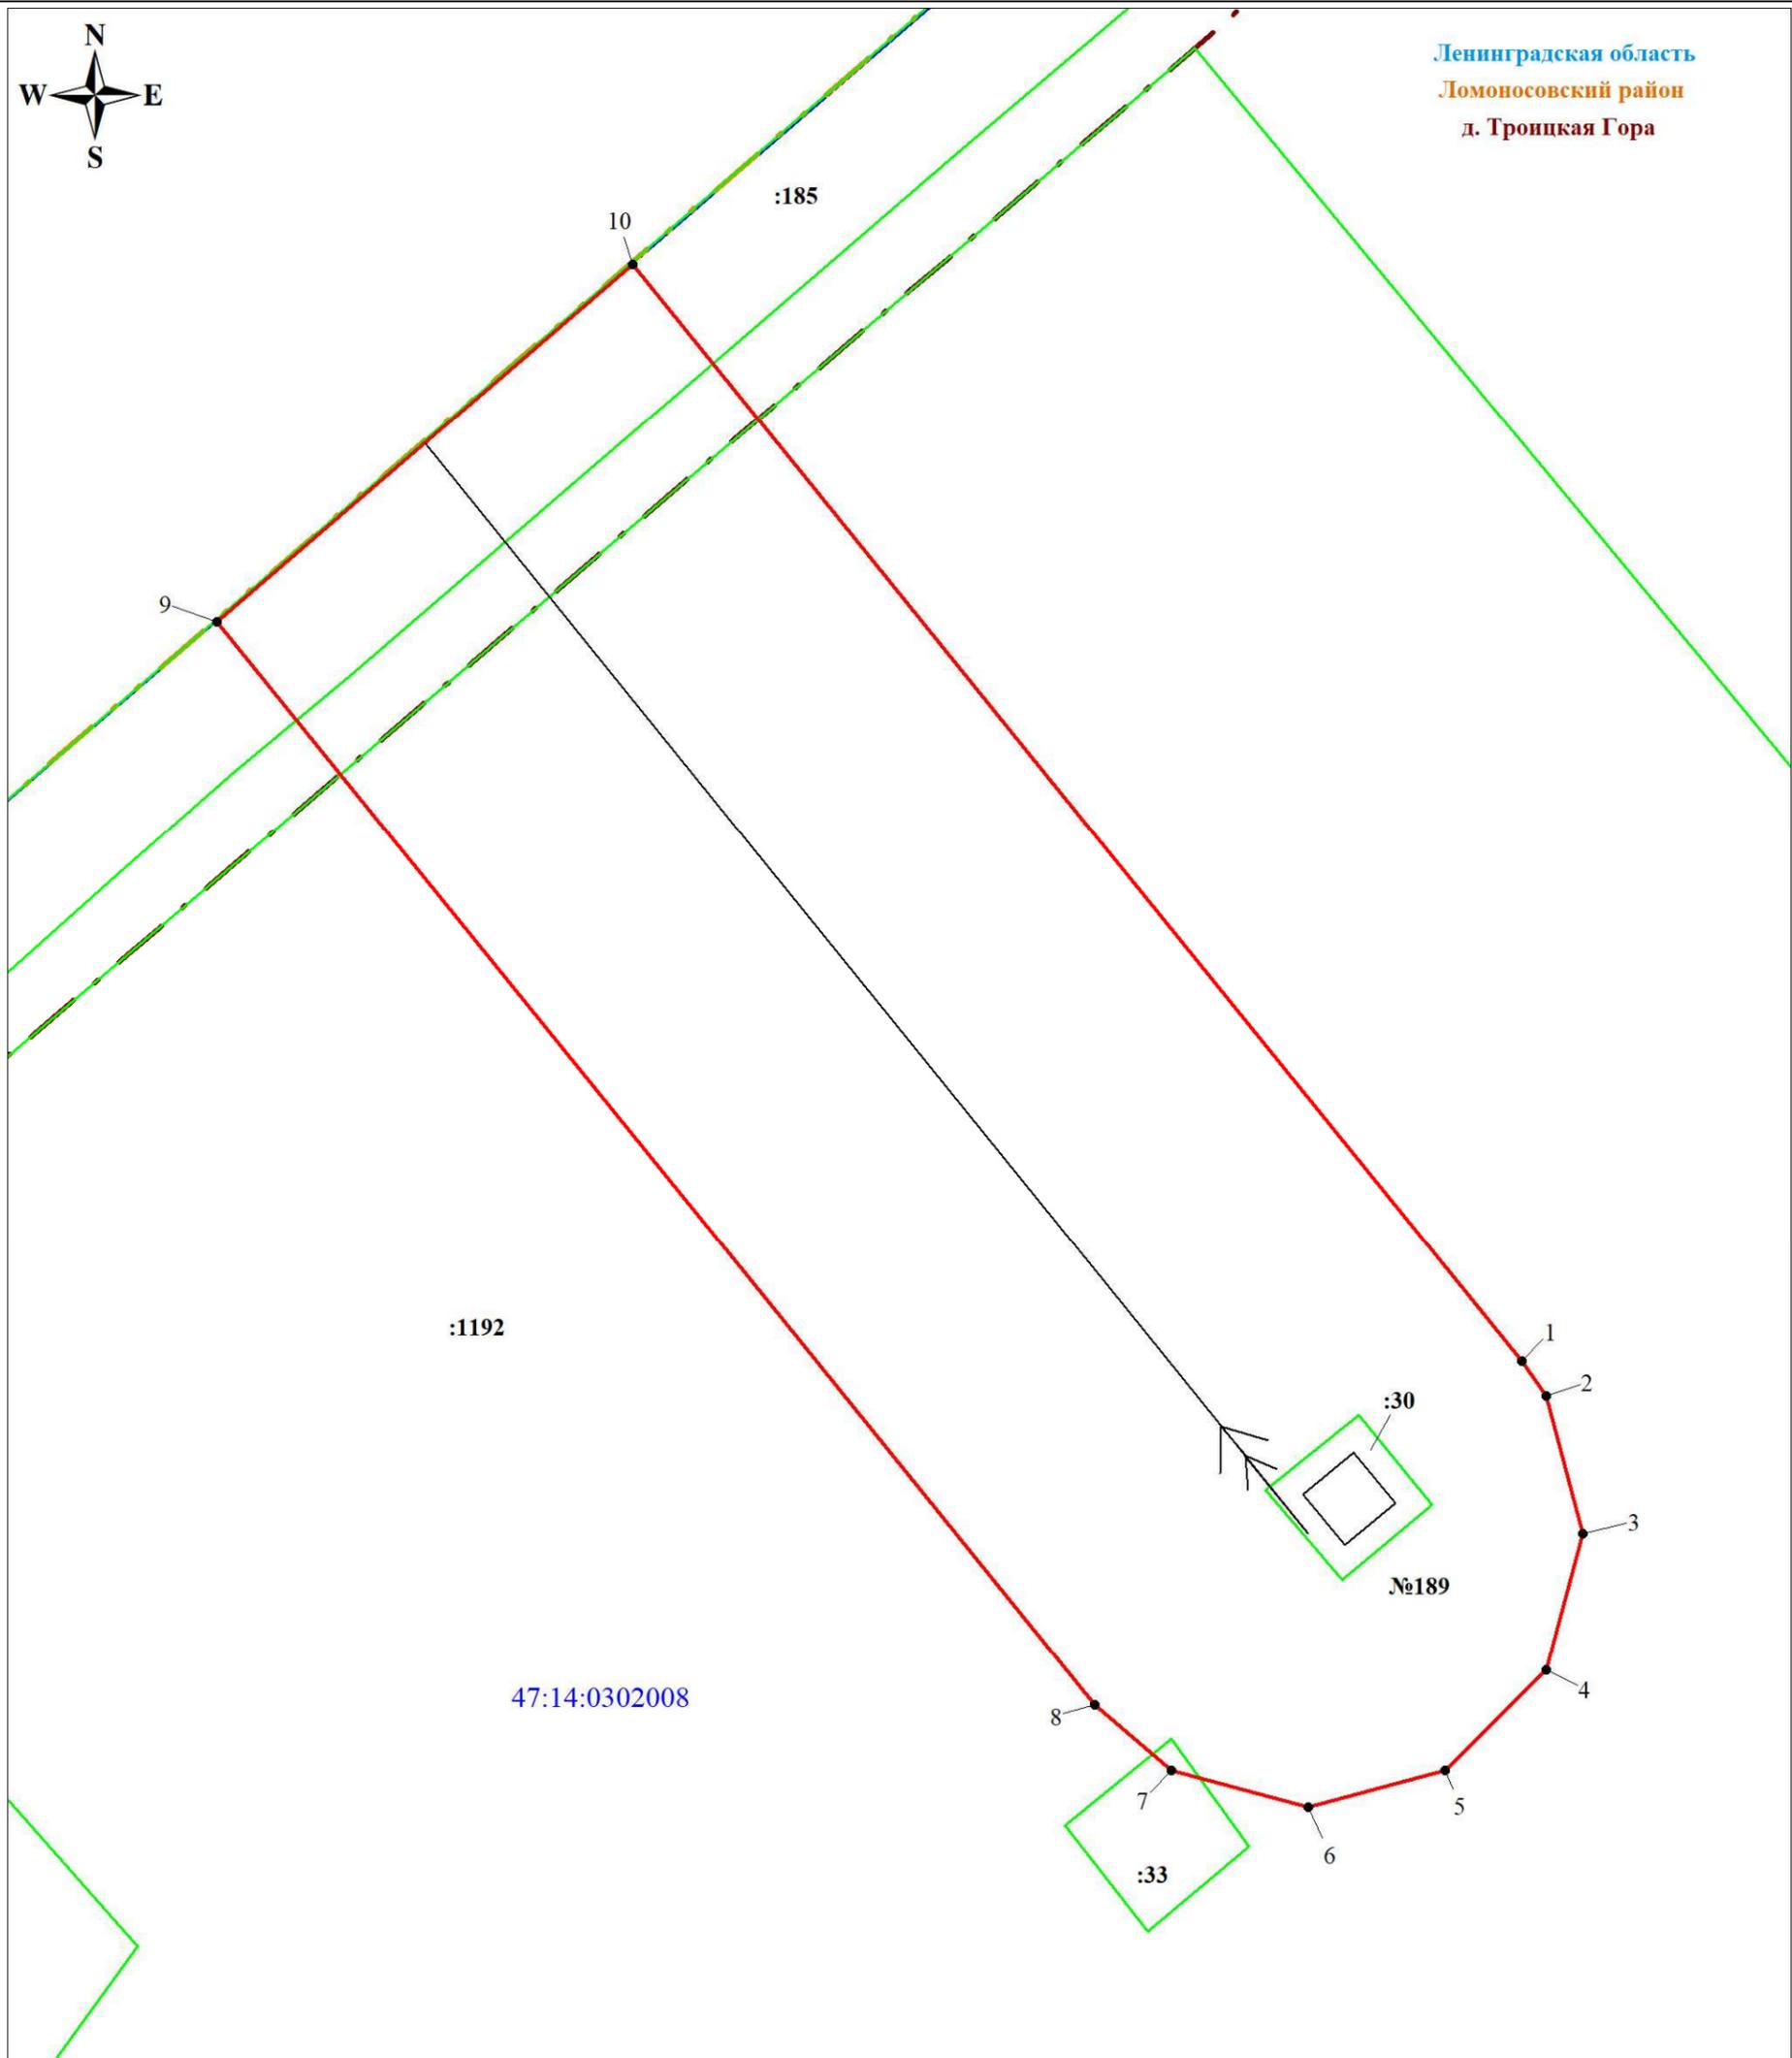

Масштаб 1:500

Используемые условные знаки и обозначения:

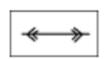	Обозначение характерной точки границы публичного сервитута		Номер земельного участка, учтенного в ЕГРН		Линейное сооружение - ВЛ 110 кВ Балтийская-7
	Граница публичного сервитута		Граница кадастрового квартала		Граница муниципального района
	Граница земельного участка, учтенного в ЕГРН		Номер кадастрового квартала		Граница населенного пункта

Подпись _____



Шелякина А.А.

Дата 22 августа 2024 г.