


**КАРТА ПЛАН ТЕРРИТОРИИ**  
**Схема границ земельных участков**

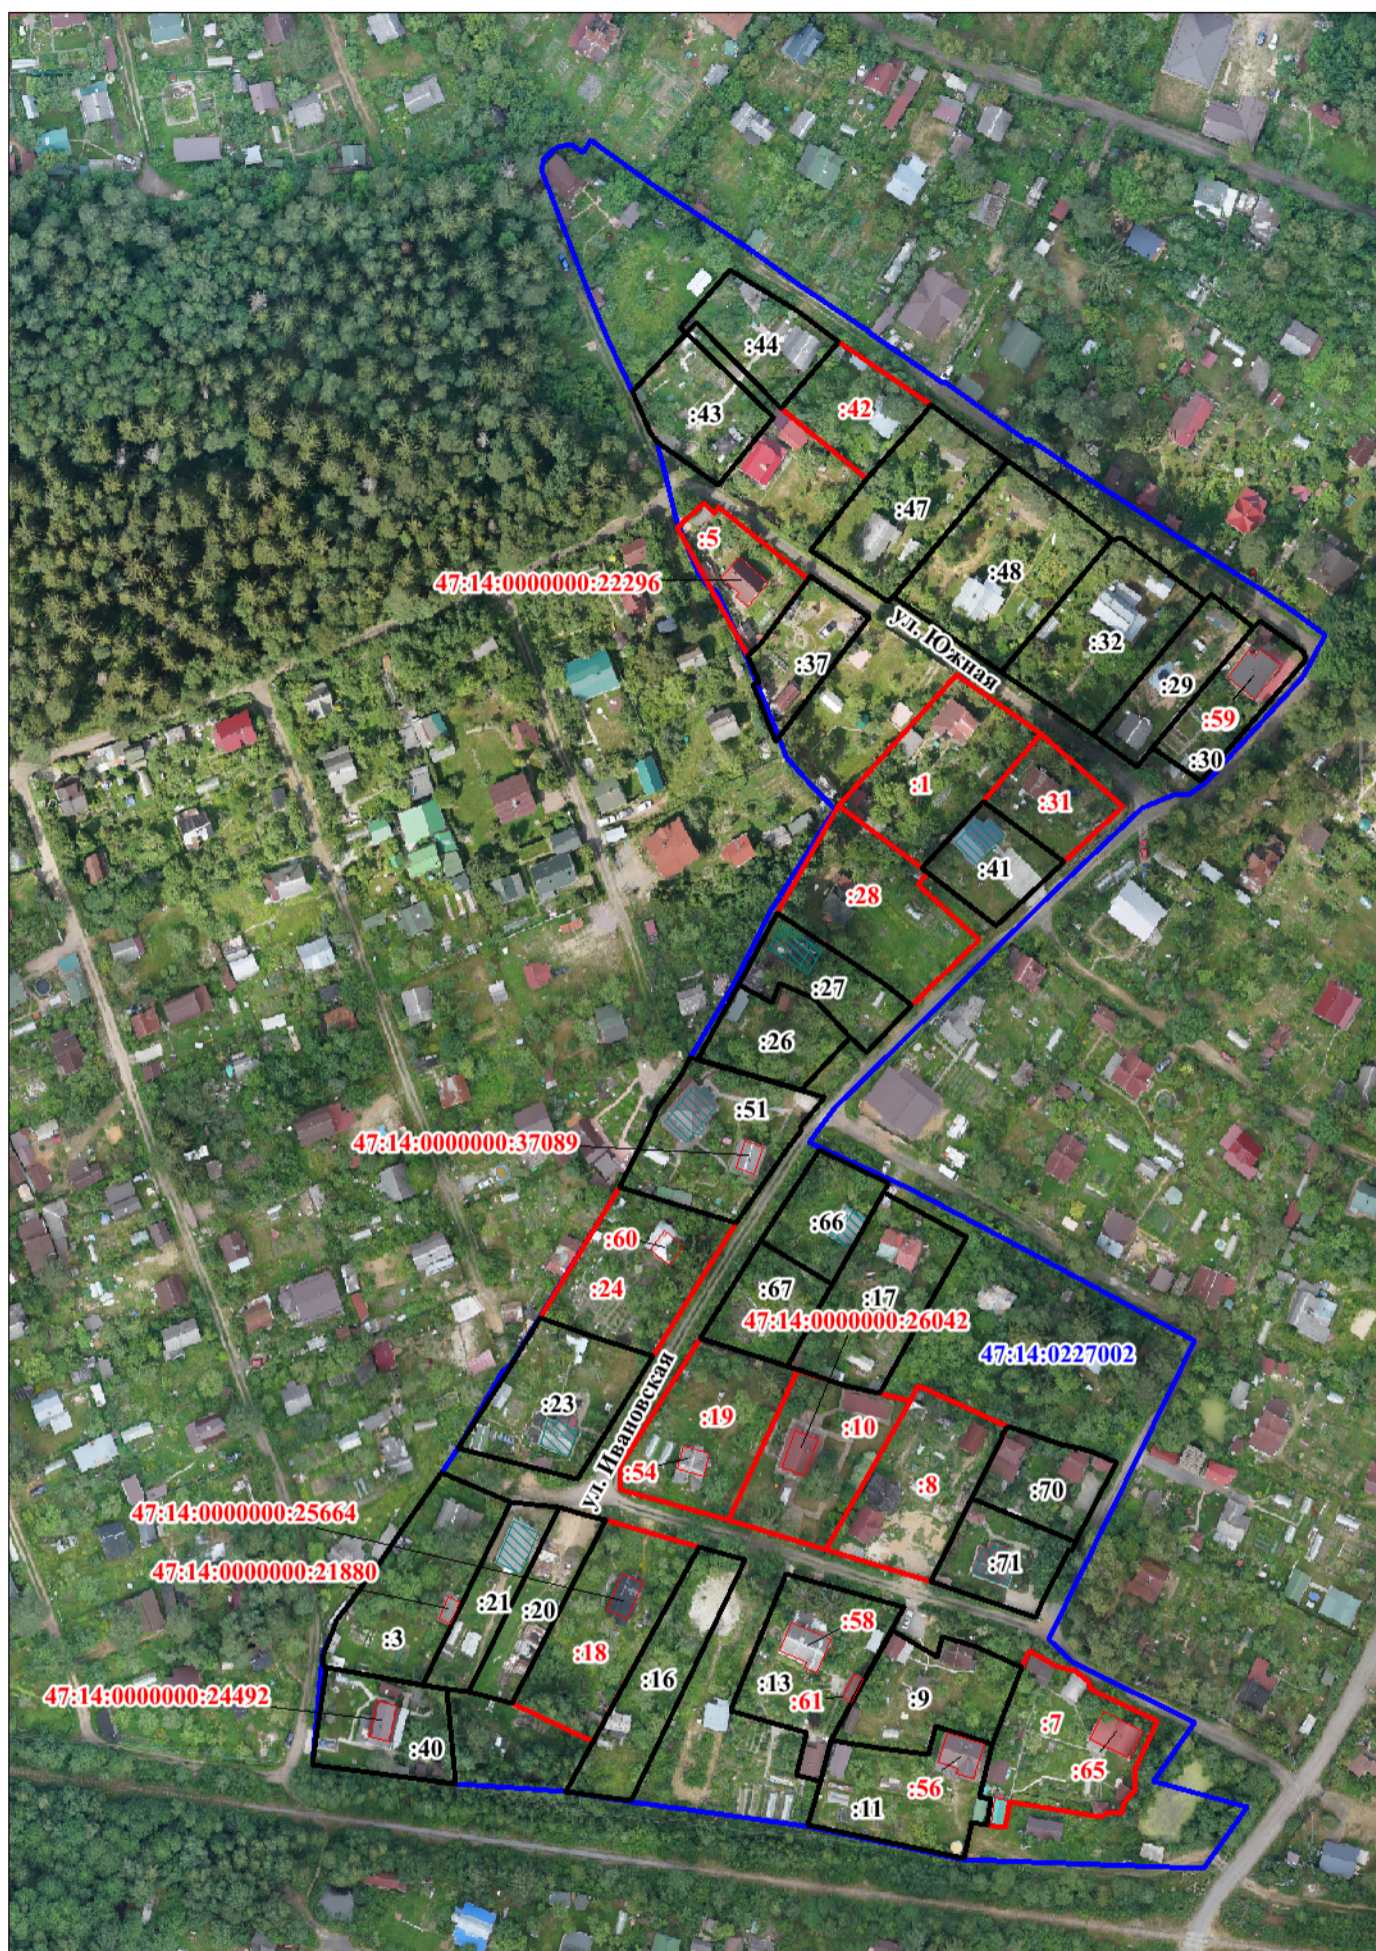

Масштаб 1 : 2000

**Условные обозначения:**

- - граница земельного участка, установленная при проведении кадастровых работ
- :61 - номер ранее учтенного уточняемого земельного участка
- - граница объекта капитального строительства, установленная при проведении кадастровых работ
- :58 - номер ранее учтенного уточняемого объекта капитального строительства
- 47:14:0227002 - граница и номер кадастрового квартала
- :16 - граница и номер земельного участка, сведения о которой содержатся в ЕГРН
- ▨ - объект капитального строительства, сведения о котором содержатся в ЕГРН