


Схема совмещения генерального плана садоводческого некоммерческого товарищества «Бумажник»
с кадастровым планом территории

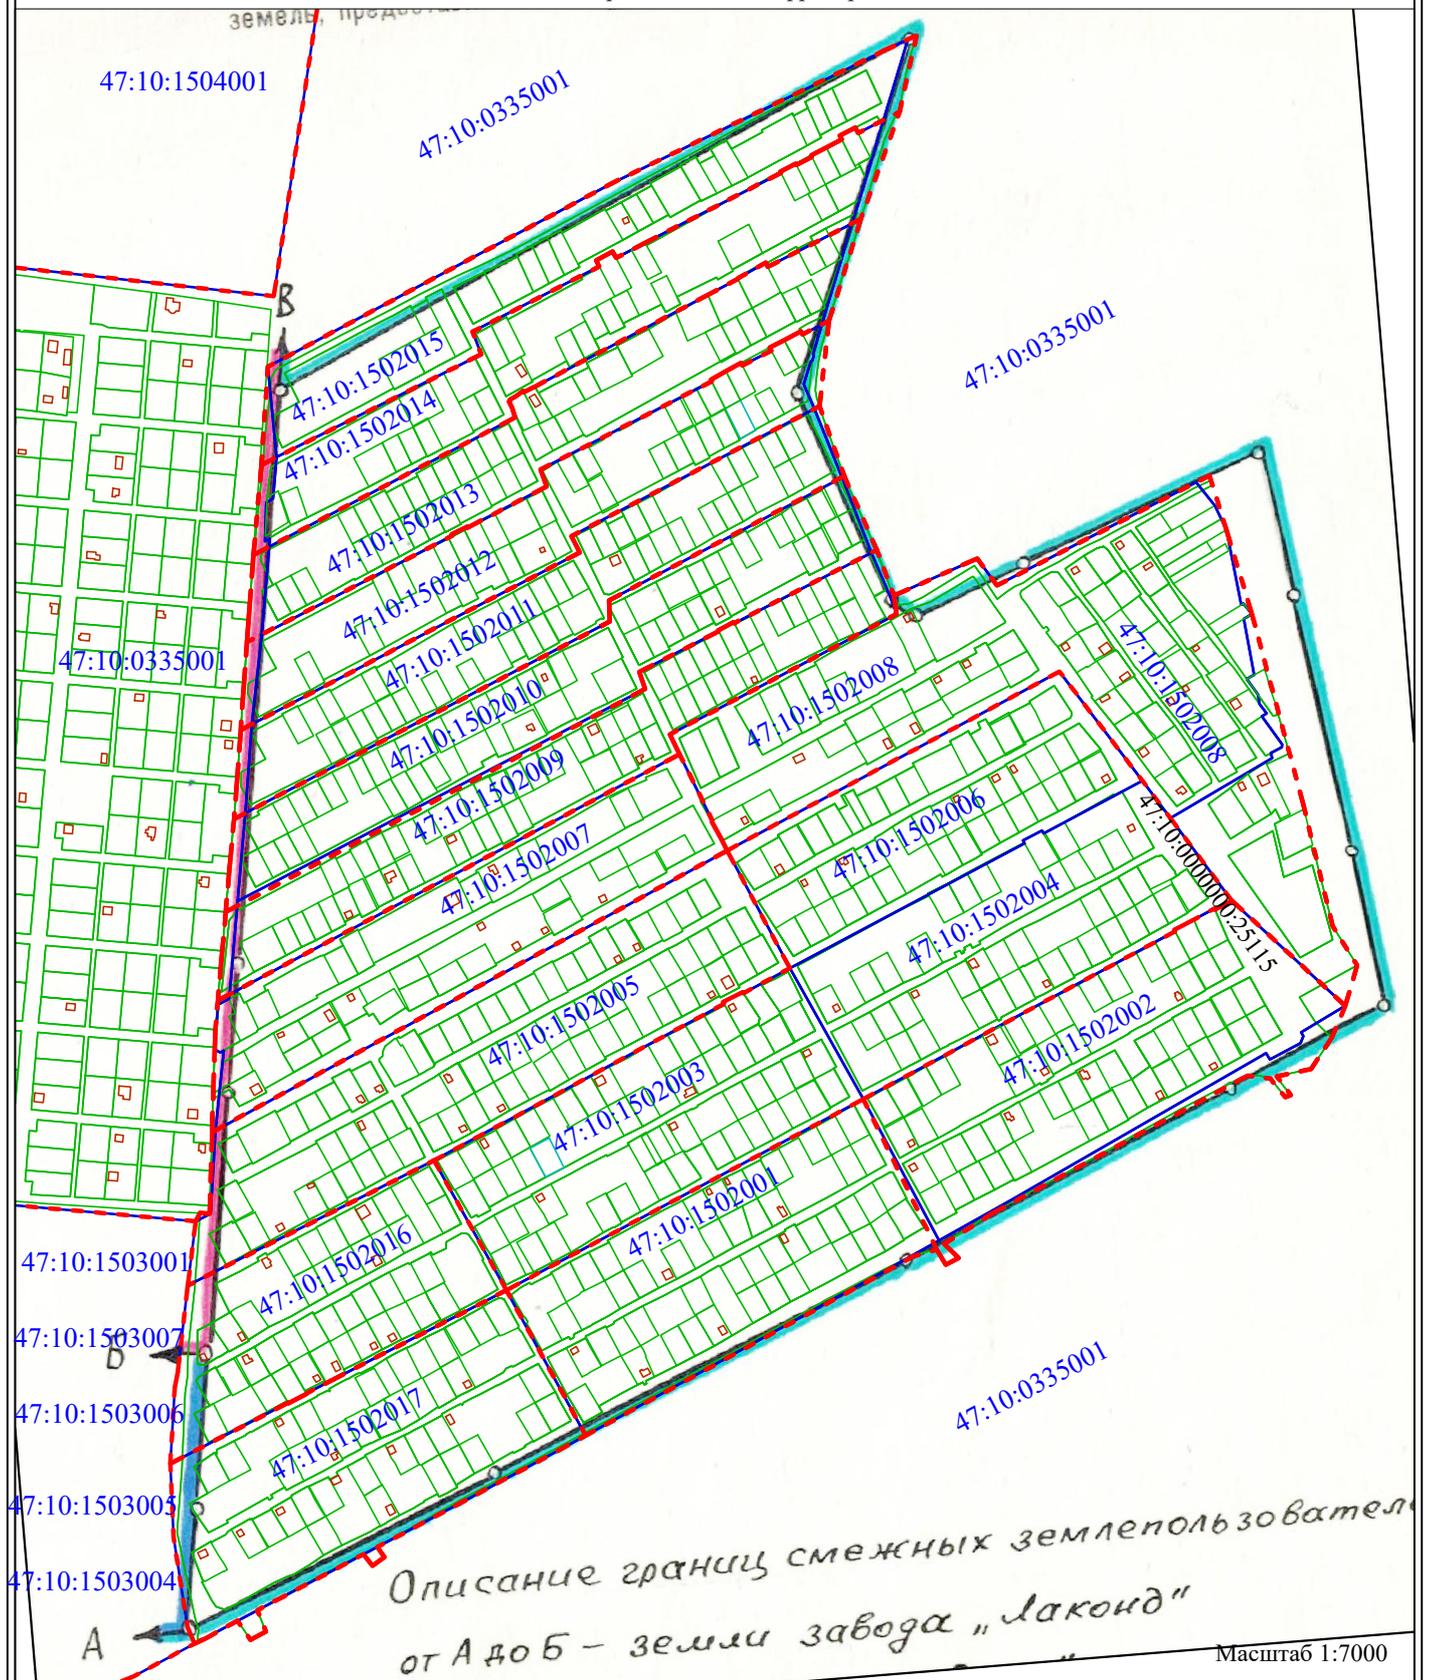

Условные обозначения:

- - проектная граница кадастрового квартала
 - - граница и обозначение кадастрового квартала в ЕГРН
 - контур объекта недвижимости в ЕГРН
 - граница земельного участка в ЕГРН
 - кадастровый номер и граница земельного участка земли общего пользования "для организации коллективного садоводства"
- 47:10:1502008
- 47:10:0000000:25115