
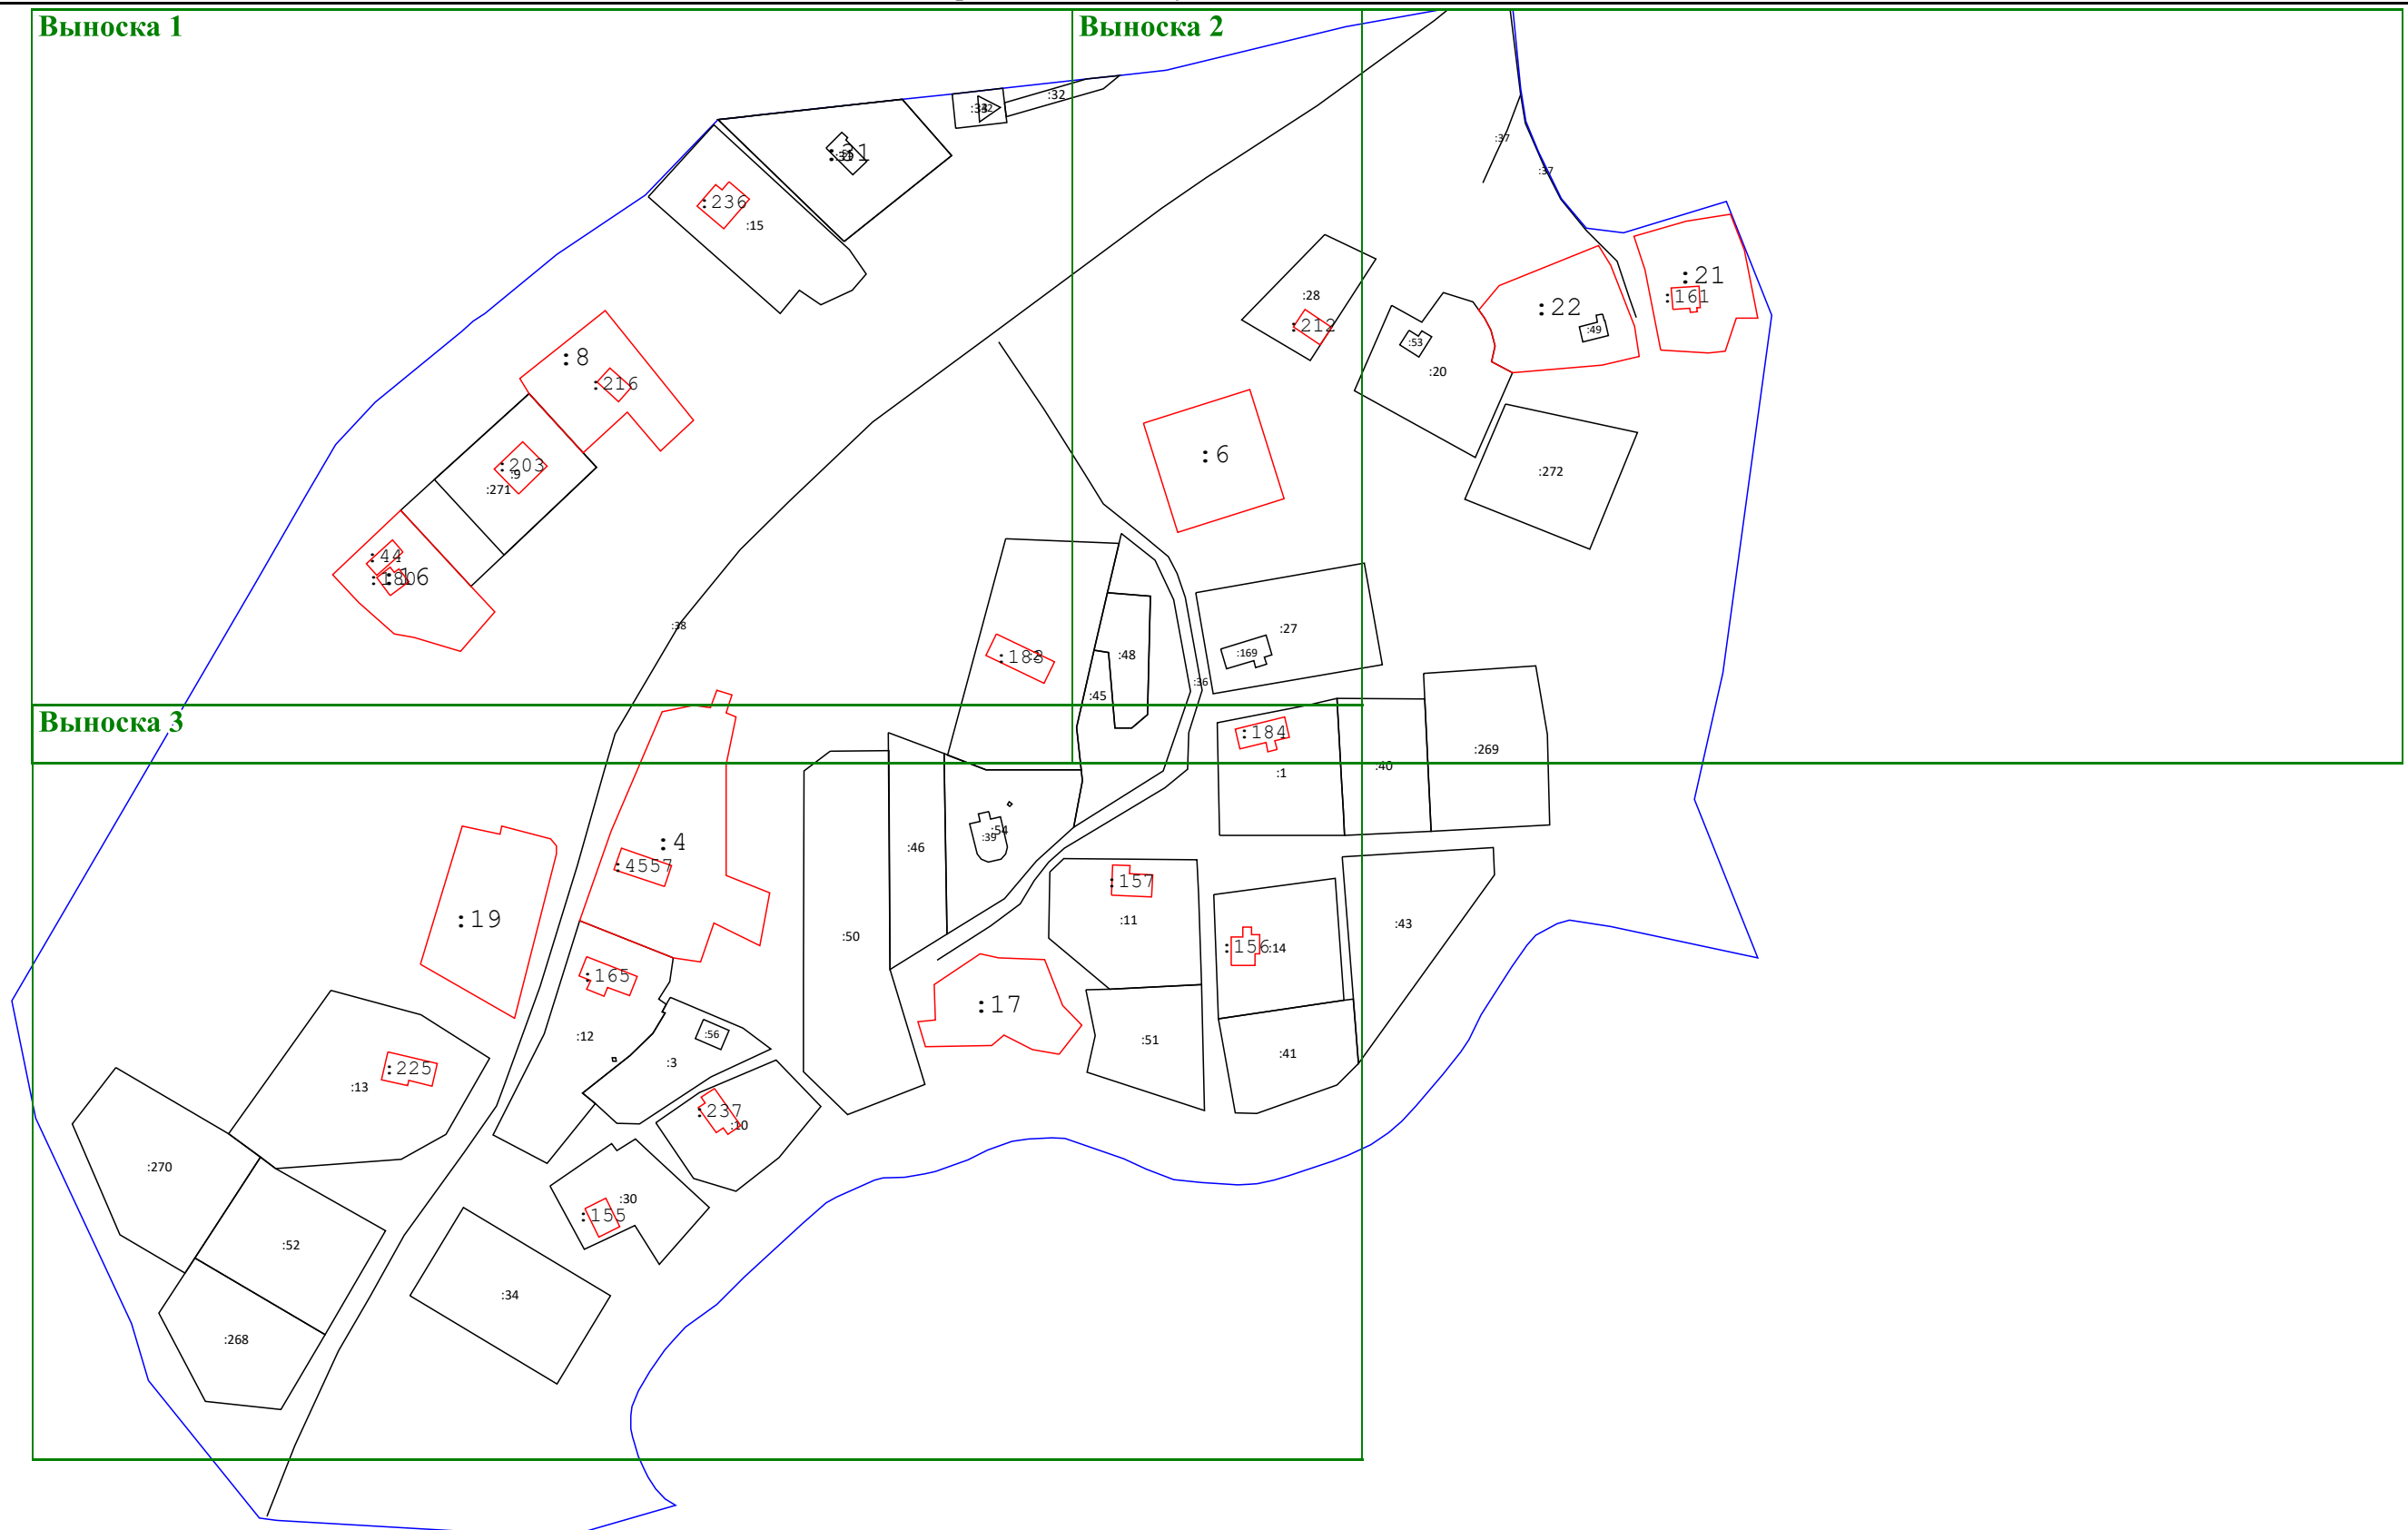


Схема границ земельных участков

Выноска 1

Выноска 2

Выноска 3

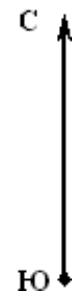

Масштаб 1:2 000

Условные обозначения:

00:00:000000 - Номер кадастрового квартала

— - Часть границы кадастрового квартала

•₅ - Прекращающая существование точка, сведения о которой позволяют однозначно определить ее местоположение

•_{н10} - Новая точка контура здания, сооружения, объекта незавершенного строительства.

:10 - Кадастровый номер земельного участка

— - Часть контура, образованного проекцией вновь образованного наземного конструктивного элемента здания, сооружения, объекта незавершенного строительства

•₁ - характерная точка границы земельного участка, сведения ЕГРН о которой соответствуют требованиям, установленным в соответствии с частью 13 статьи 22 Федерального закона от 13 июля 2015 г. N 218-ФЗ "О государственной регистрации недвижимости"

— - Часть границы зон с особыми условиями использования территории

— - Часть контура существующей в ЕГРН границы объекта недвижимости

•_{н1У} - Новая точка границы земельного участка

Схема границ земельных участков

Выноска 1



Масштаб 1:1 000

Условные обозначения:

- | | | |
|---|---|---|
| <p>00:00:000000 - Номер кадастрового квартала</p> <p>— - Часть границы кадастрового квартала</p> <p>•_С - Прекращающая существование точка, сведения о которой позволяют однозначно определить ее местоположение</p> <p>•_{н10} - Новая точка контура здания, сооружения, объекта незавершенного строительства.</p> | <p>:10 - Кадастровый номер земельного участка</p> <p>— - Часть контура, образованного проекцией вновь образованного наземного конструктивного элемента здания, сооружения, объекта незавершенного строительства</p> <p>•₁ - характерная точка границы земельного участка, сведения ЕГРН о которой соответствуют требованиям, установленным в соответствии с частью 13 статьи 22 Федерального закона от 13 июля 2015 г. N 218-ФЗ "О государственной регистрации недвижимости"</p> | <p>— - Часть границы зон с особыми условиями использования территории</p> <p>— - Часть контура существующей в ЕГРН границы объекта недвижимости</p> <p>•_{н1У} - Новая точка границы земельного участка</p> |
|---|---|---|

Схема границ земельных участков

Выноска 2



Масштаб 1:1 000

Условные обозначения:

- 00:00:000000 - Номер кадастрового квартала
- - Часть границы кадастрового квартала
- - Часть границы зон с особыми условиями использования территории
- - Часть контура, образованного проекцией вновь образованного наземного конструктивного элемента здания, сооружения, объекта незавершенного строительства
- - Часть контура существующей в ЕГРН границы объекта недвижимости
- ⁵ - Прекращающая существование точка, сведения о которой позволяют однозначно определить ее местоположение
- ¹ - характерная точка границы земельного участка, сведения ЕГРН о которой соответствуют требованиям, установленным в соответствии с частью 13 статьи 22 Федерального закона от 13 июля 2015 г. N 218-ФЗ "О государственной регистрации недвижимости"
- ^{н10} - Новая точка контура здания, сооружения, объекта незавершенного строительства.
- ^{н1У} - Новая точка границы земельного участка

Схема границ земельных участков

Выноска 3



Условные обозначения:

- 00:00:000000 - Номер кадастрового квартала
- - Часть границы кадастрового квартала
- 5 - Прекращающая существование точка, сведения о которой позволяют однозначно определить ее местоположение
- н10 - Новая точка контура здания, сооружения, объекта незавершенного строительства.
- :10 - Кадастровый номер земельного участка
- - Часть контура, образованного проекцией вновь образованного наземного конструктивного элемента здания, сооружения, объекта незавершенного строительства
- 1 - характерная точка границы земельного участка, сведения ЕГРН о которой соответствуют требованиям, установленным в соответствии с частью 13 статьи 22 Федерального закона от 13 июля 2015 г. N 218-ФЗ "О государственной регистрации недвижимости"
- - Часть границы зон с особыми условиями использования территории
- - Часть контура существующей в ЕГРН границы объекта недвижимости
- н1У - Новая точка границы земельного участка