


КАРТА ПЛАН ТЕРРИТОРИИ

Схема границ земельных участков

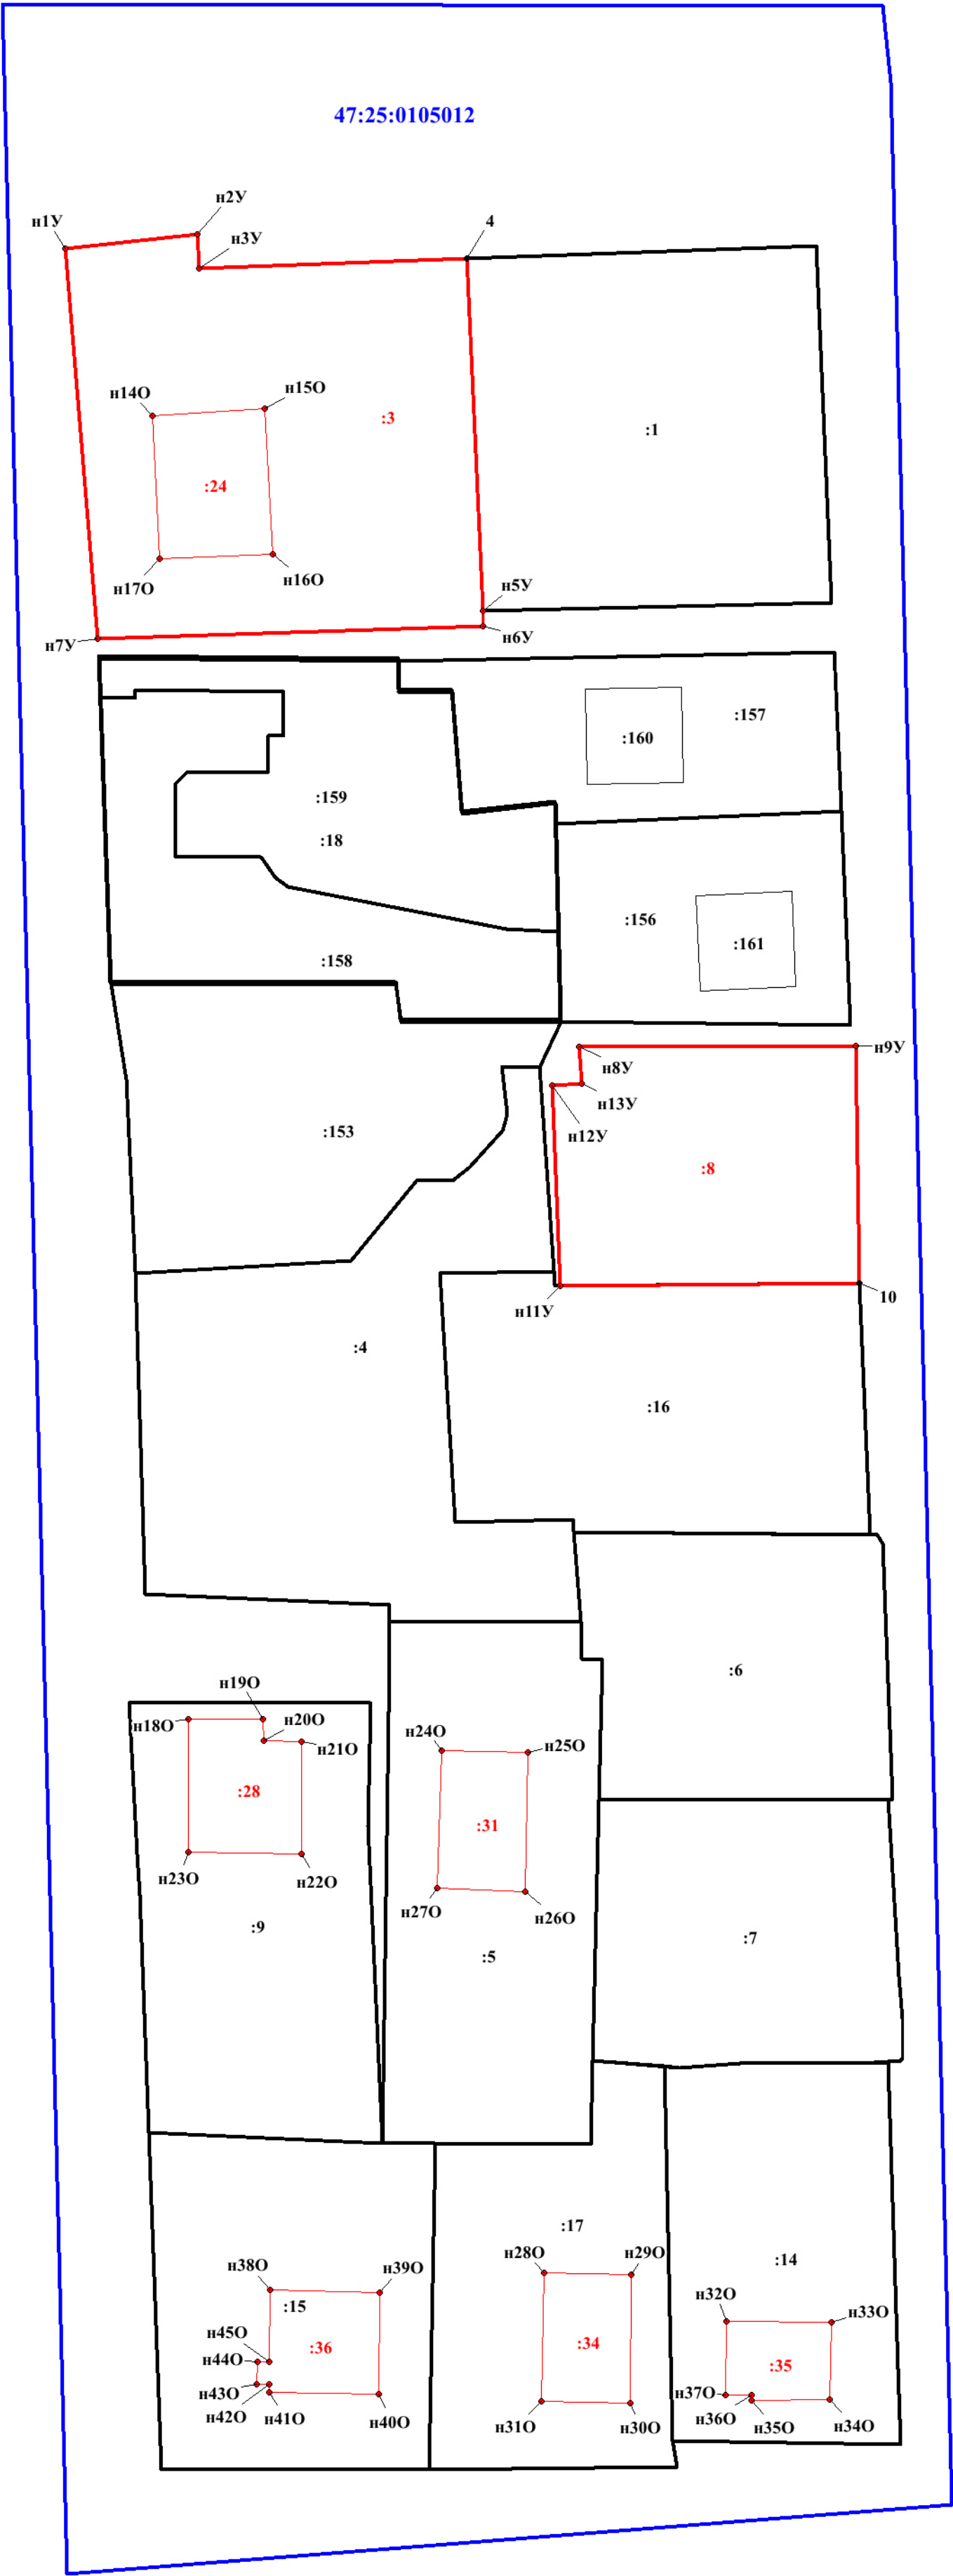

Масштаб 1 : 500

Условные обозначения:

- граница земельного участка, установленная при проведении кадастровых работ
- :24 - номер ранее учтенного уточняемого земельного участка
- граница объекта капитального строительства, установленная при проведении кадастровых работ
- n21Y • - обозначение и номер характерной точки границы земельного участка, сведения о которой отсутствуют в ЕГРН, местоположение которой определено при кадастровых работах (новая характерная точка)
- n78O • - обозначение и номер характерной точки границы объекта капитального строительства, сведения о которой отсутствуют в ЕГРН, местоположение которой определено при кадастровых работах (новая характерная точка)
- :23 - граница и номер земельного участка, сведения о которой содержатся в ЕГРН
- :58 - объект капитального строительства, сведения о котором содержатся в ЕГРН
- 47:25:0105012 - граница и номер кадастрового квартала
- 58 • - обозначение и номер характерной точки границы земельного участка, сведения о которой содержится в ЕГРН