



Схема границ земельных участков

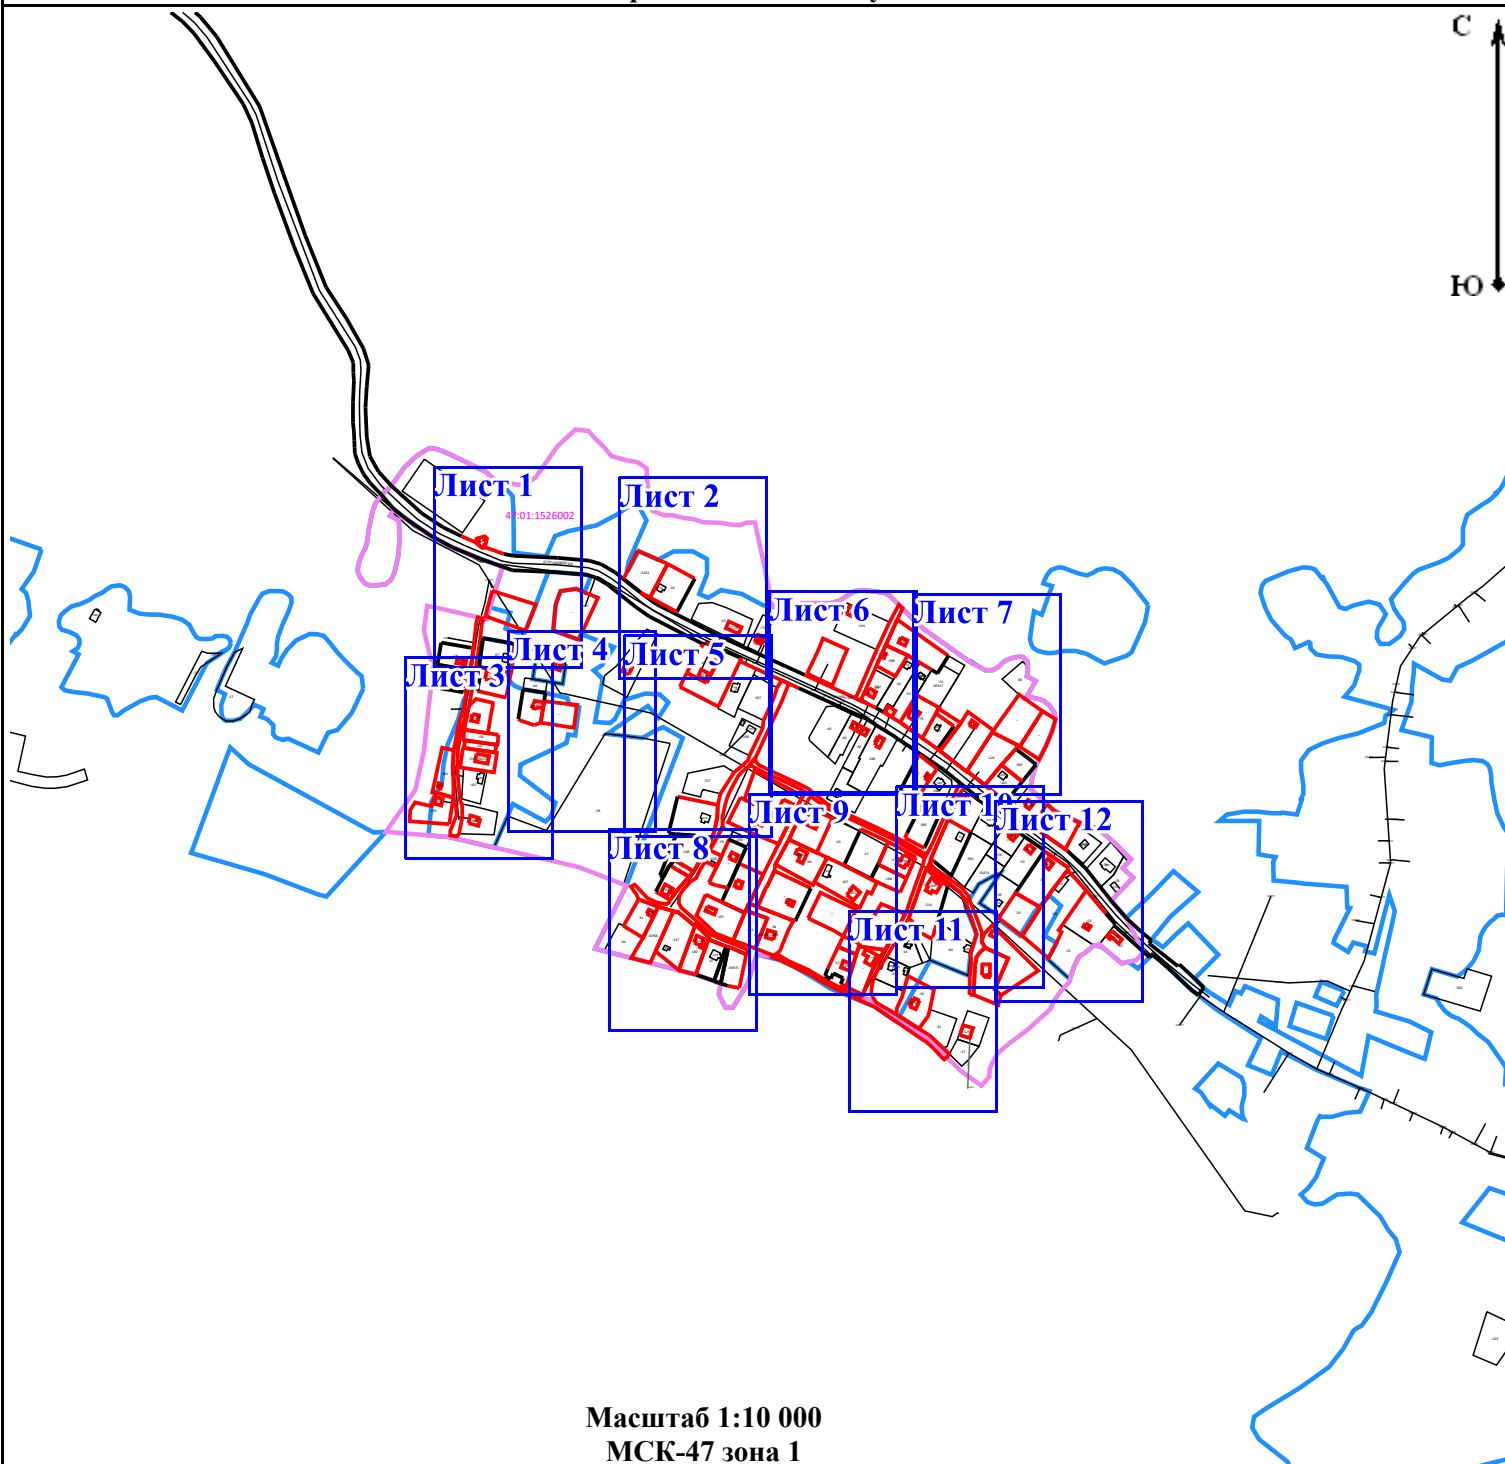

Масштаб 1:10 000
МСК-47 зона 1

Условные обозначения:

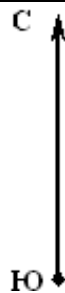




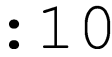

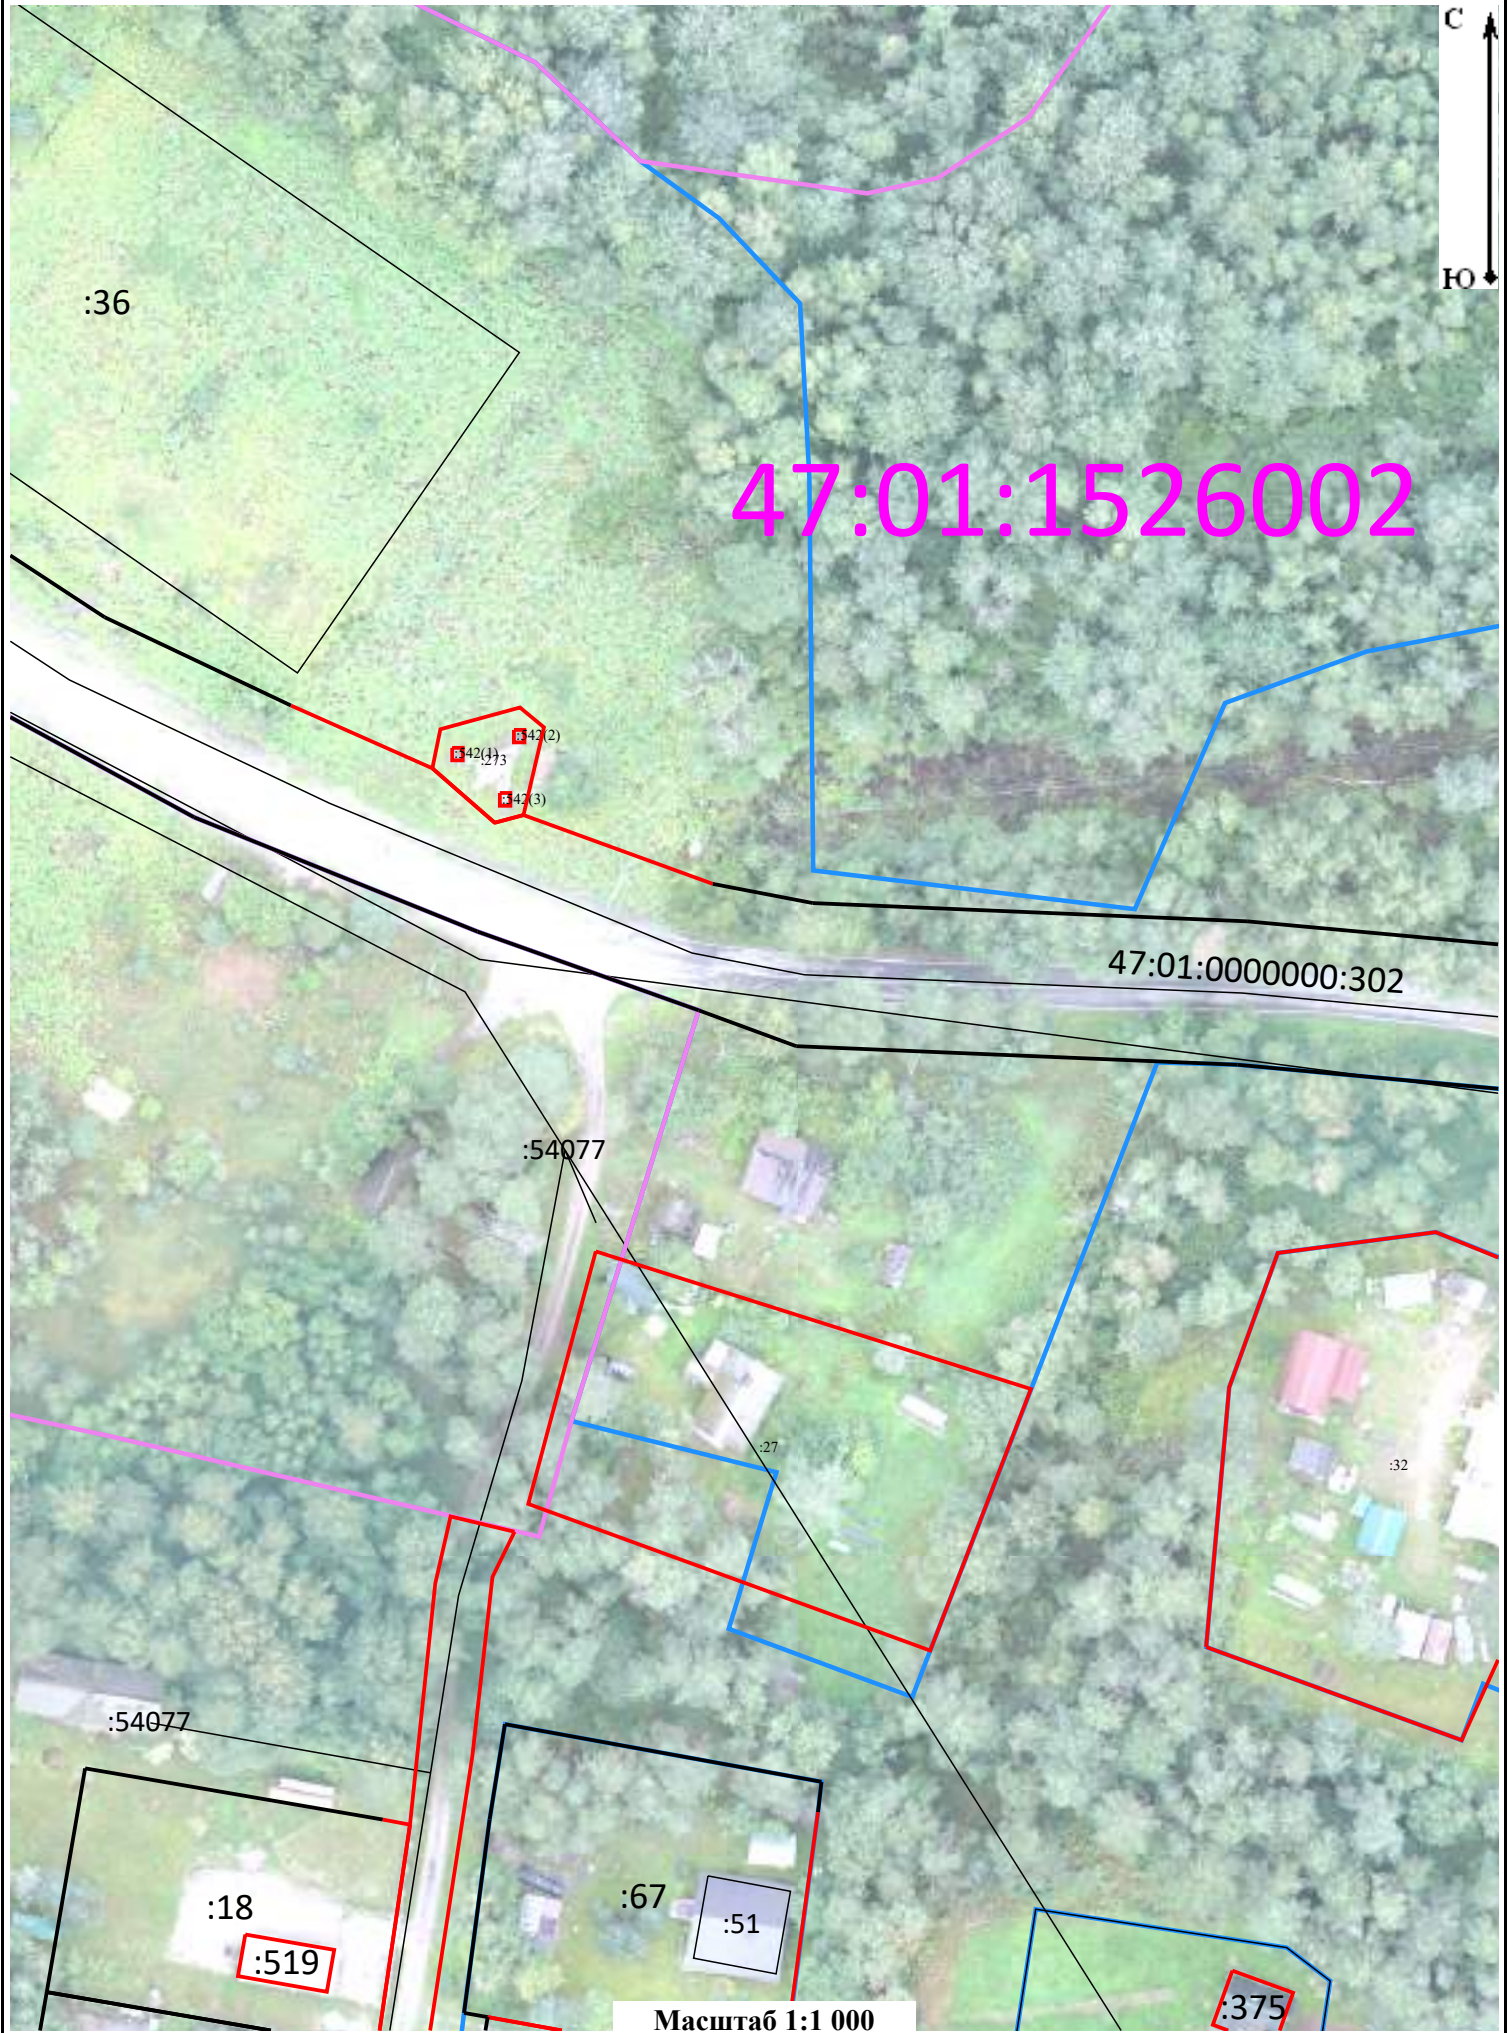
-  - Существующая часть границы, имеющиеся в ЕГРН сведения о которой достаточны для определения ее местоположения
-  - Вновь образованная часть границы, сведения о которой достаточны для определения ее местоположения
-  - Характерная точка границы, сведения о которой позволяют однозначно определить ее положение на местности
-  н144 - Новая характерная точка границы
-  - Граница кадастрового квартала
-  :10 - Номер объектов недвижимости, сведения о которых внесены в ЕГРН
-  - Номер кадастрового квартала

Схема границ земельных участков

Лист 1




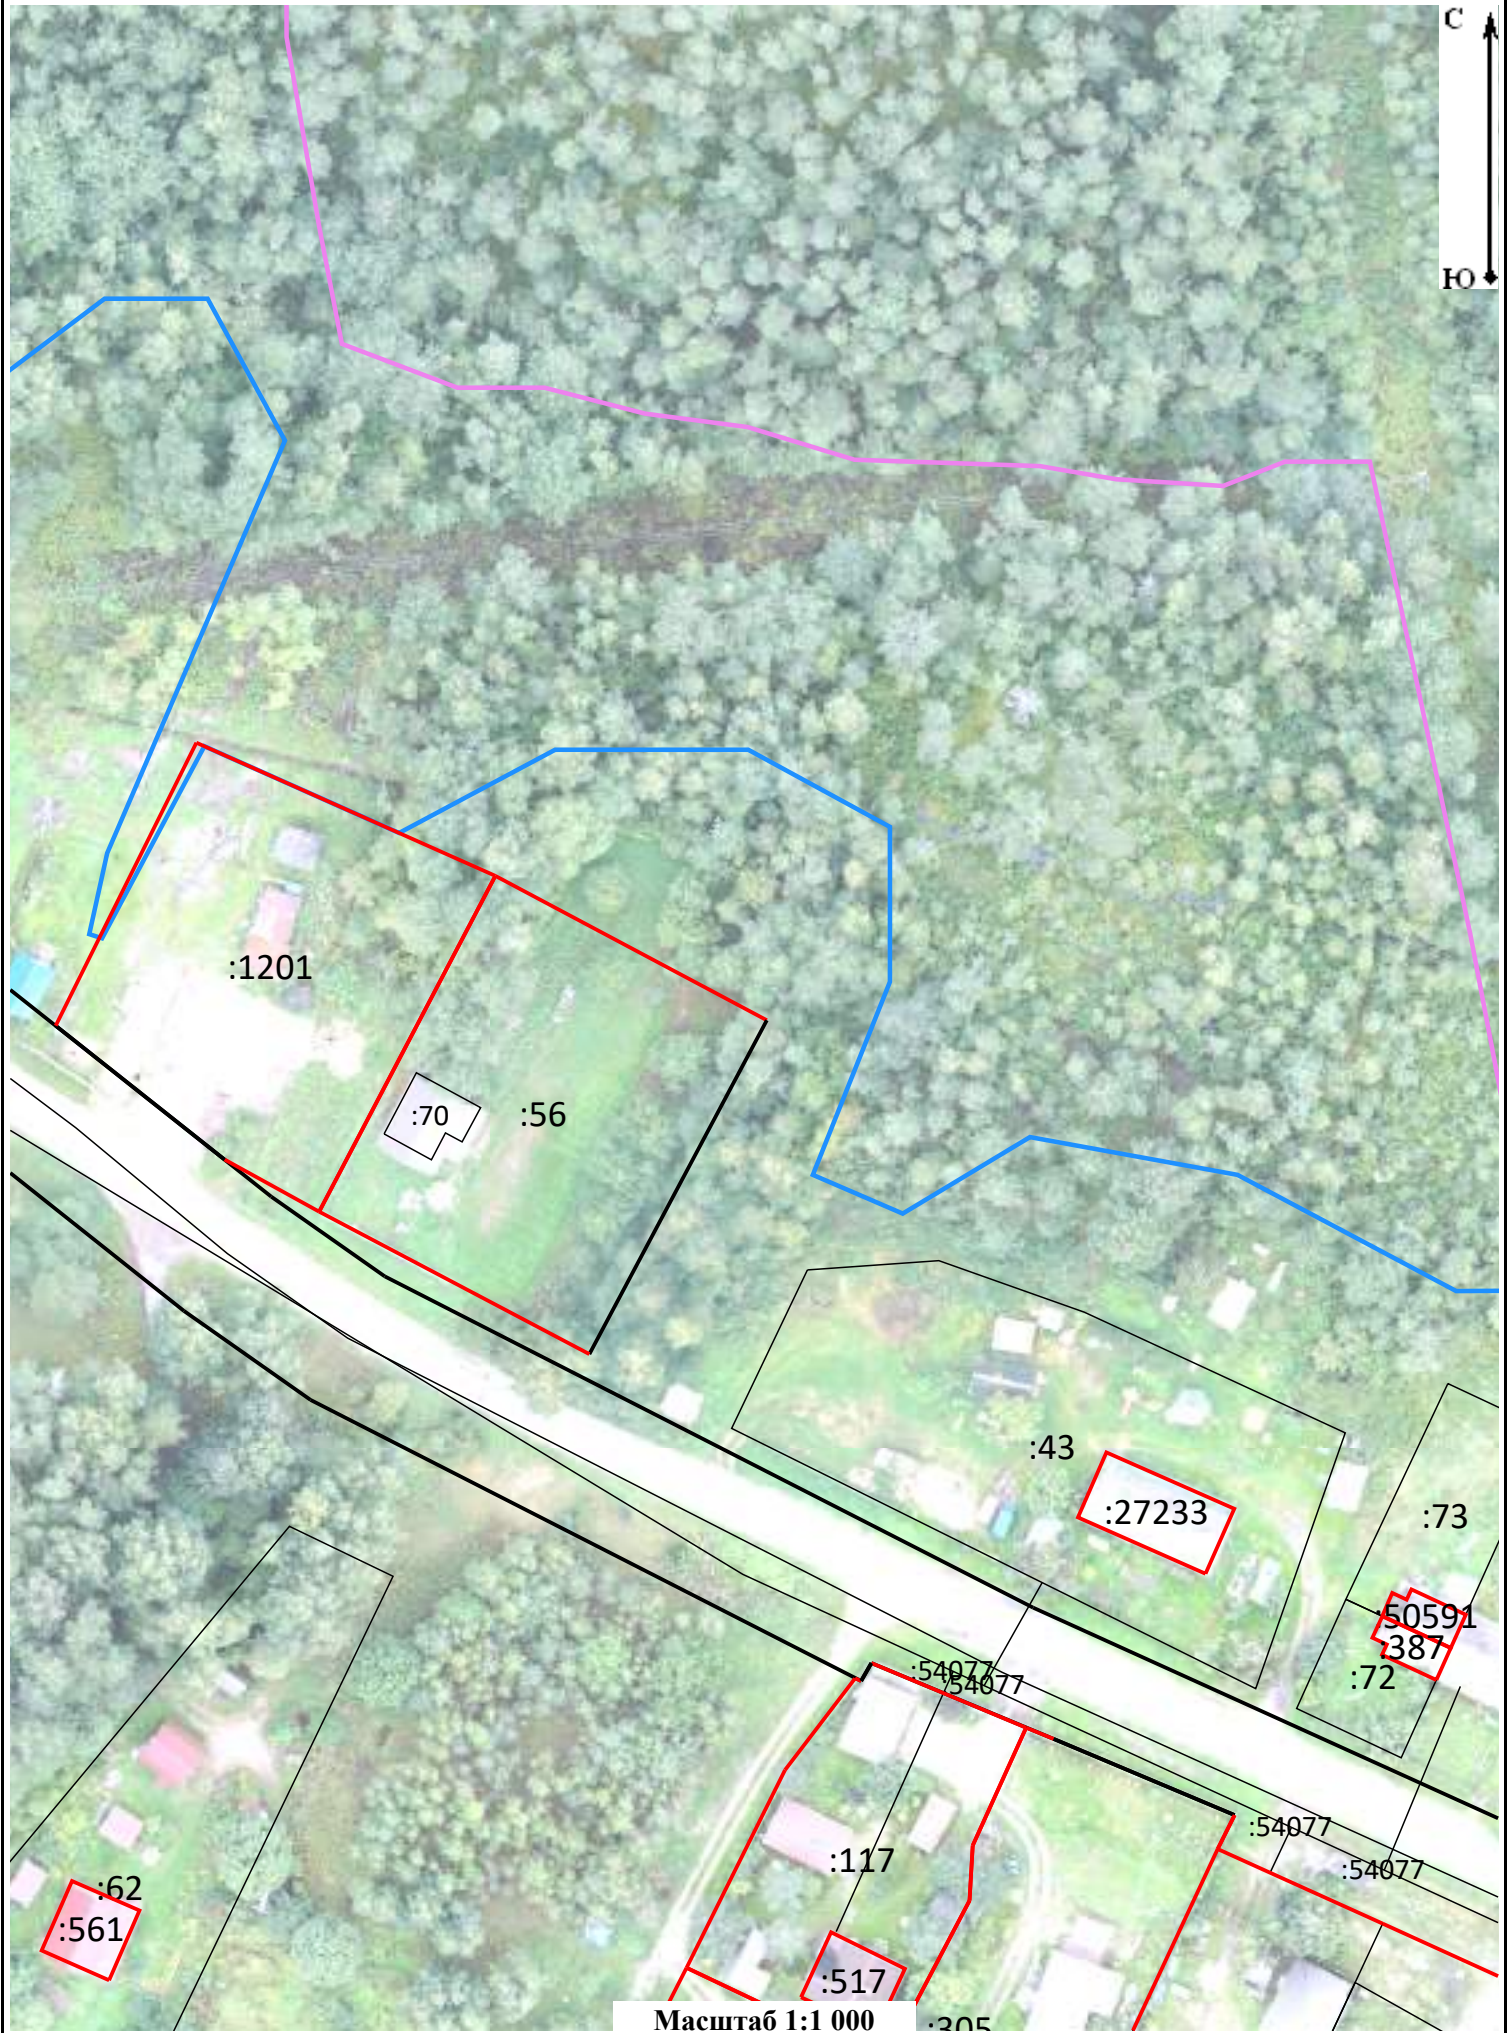


Схема границ земельных участков


Лист 3

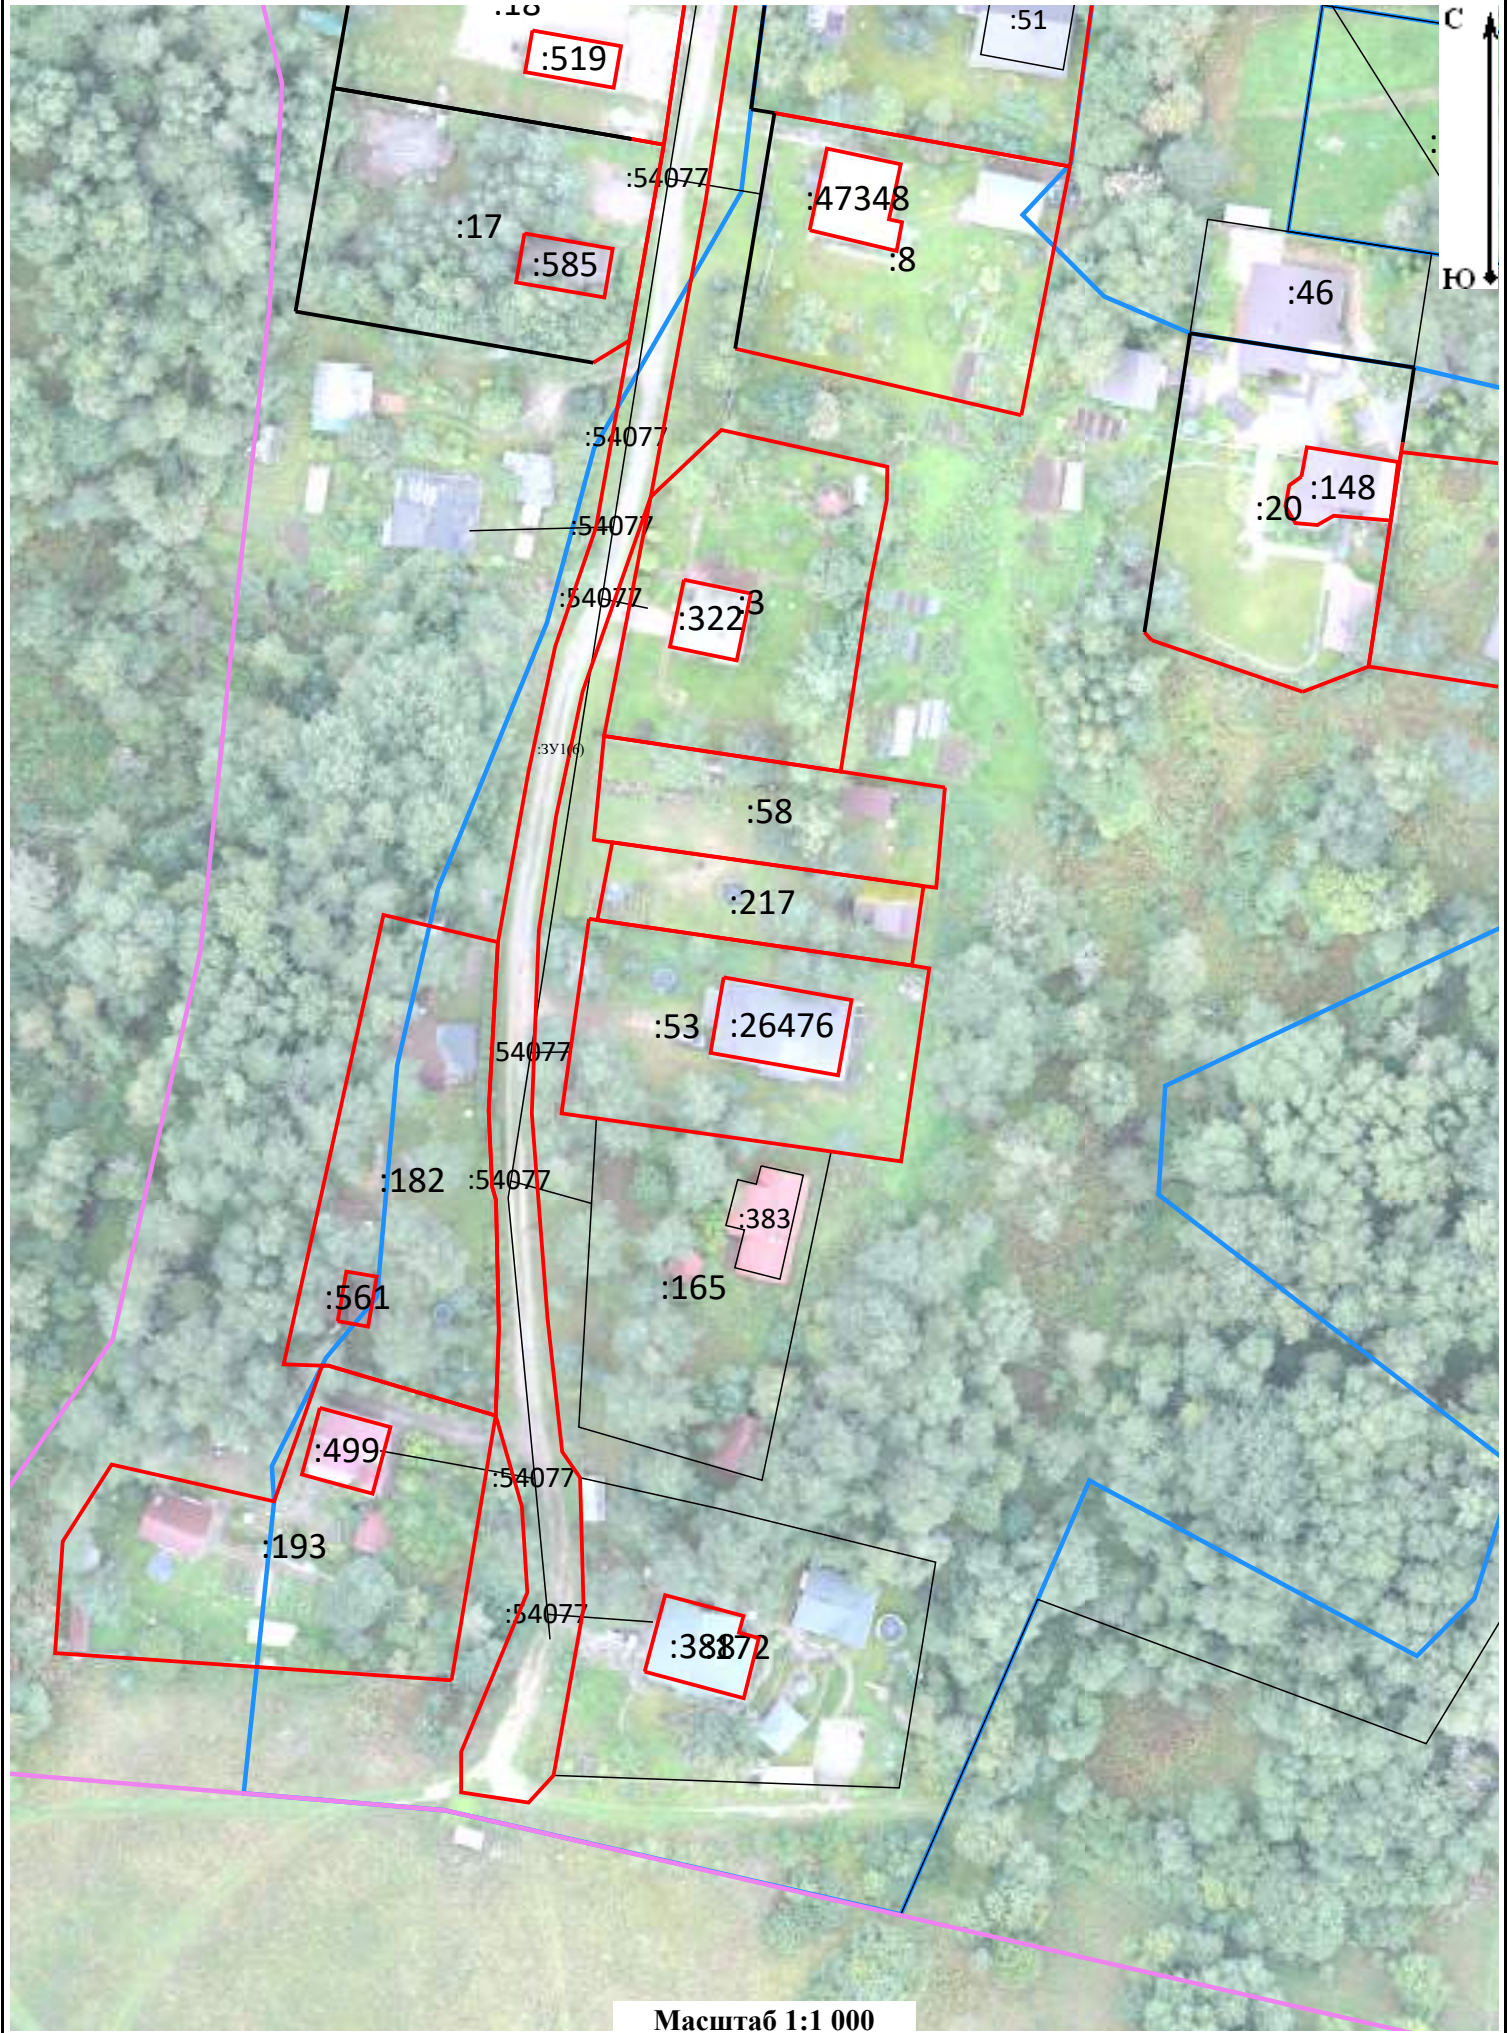

Масштаб 1:1 000

Схема границ земельных участков


Лист 4

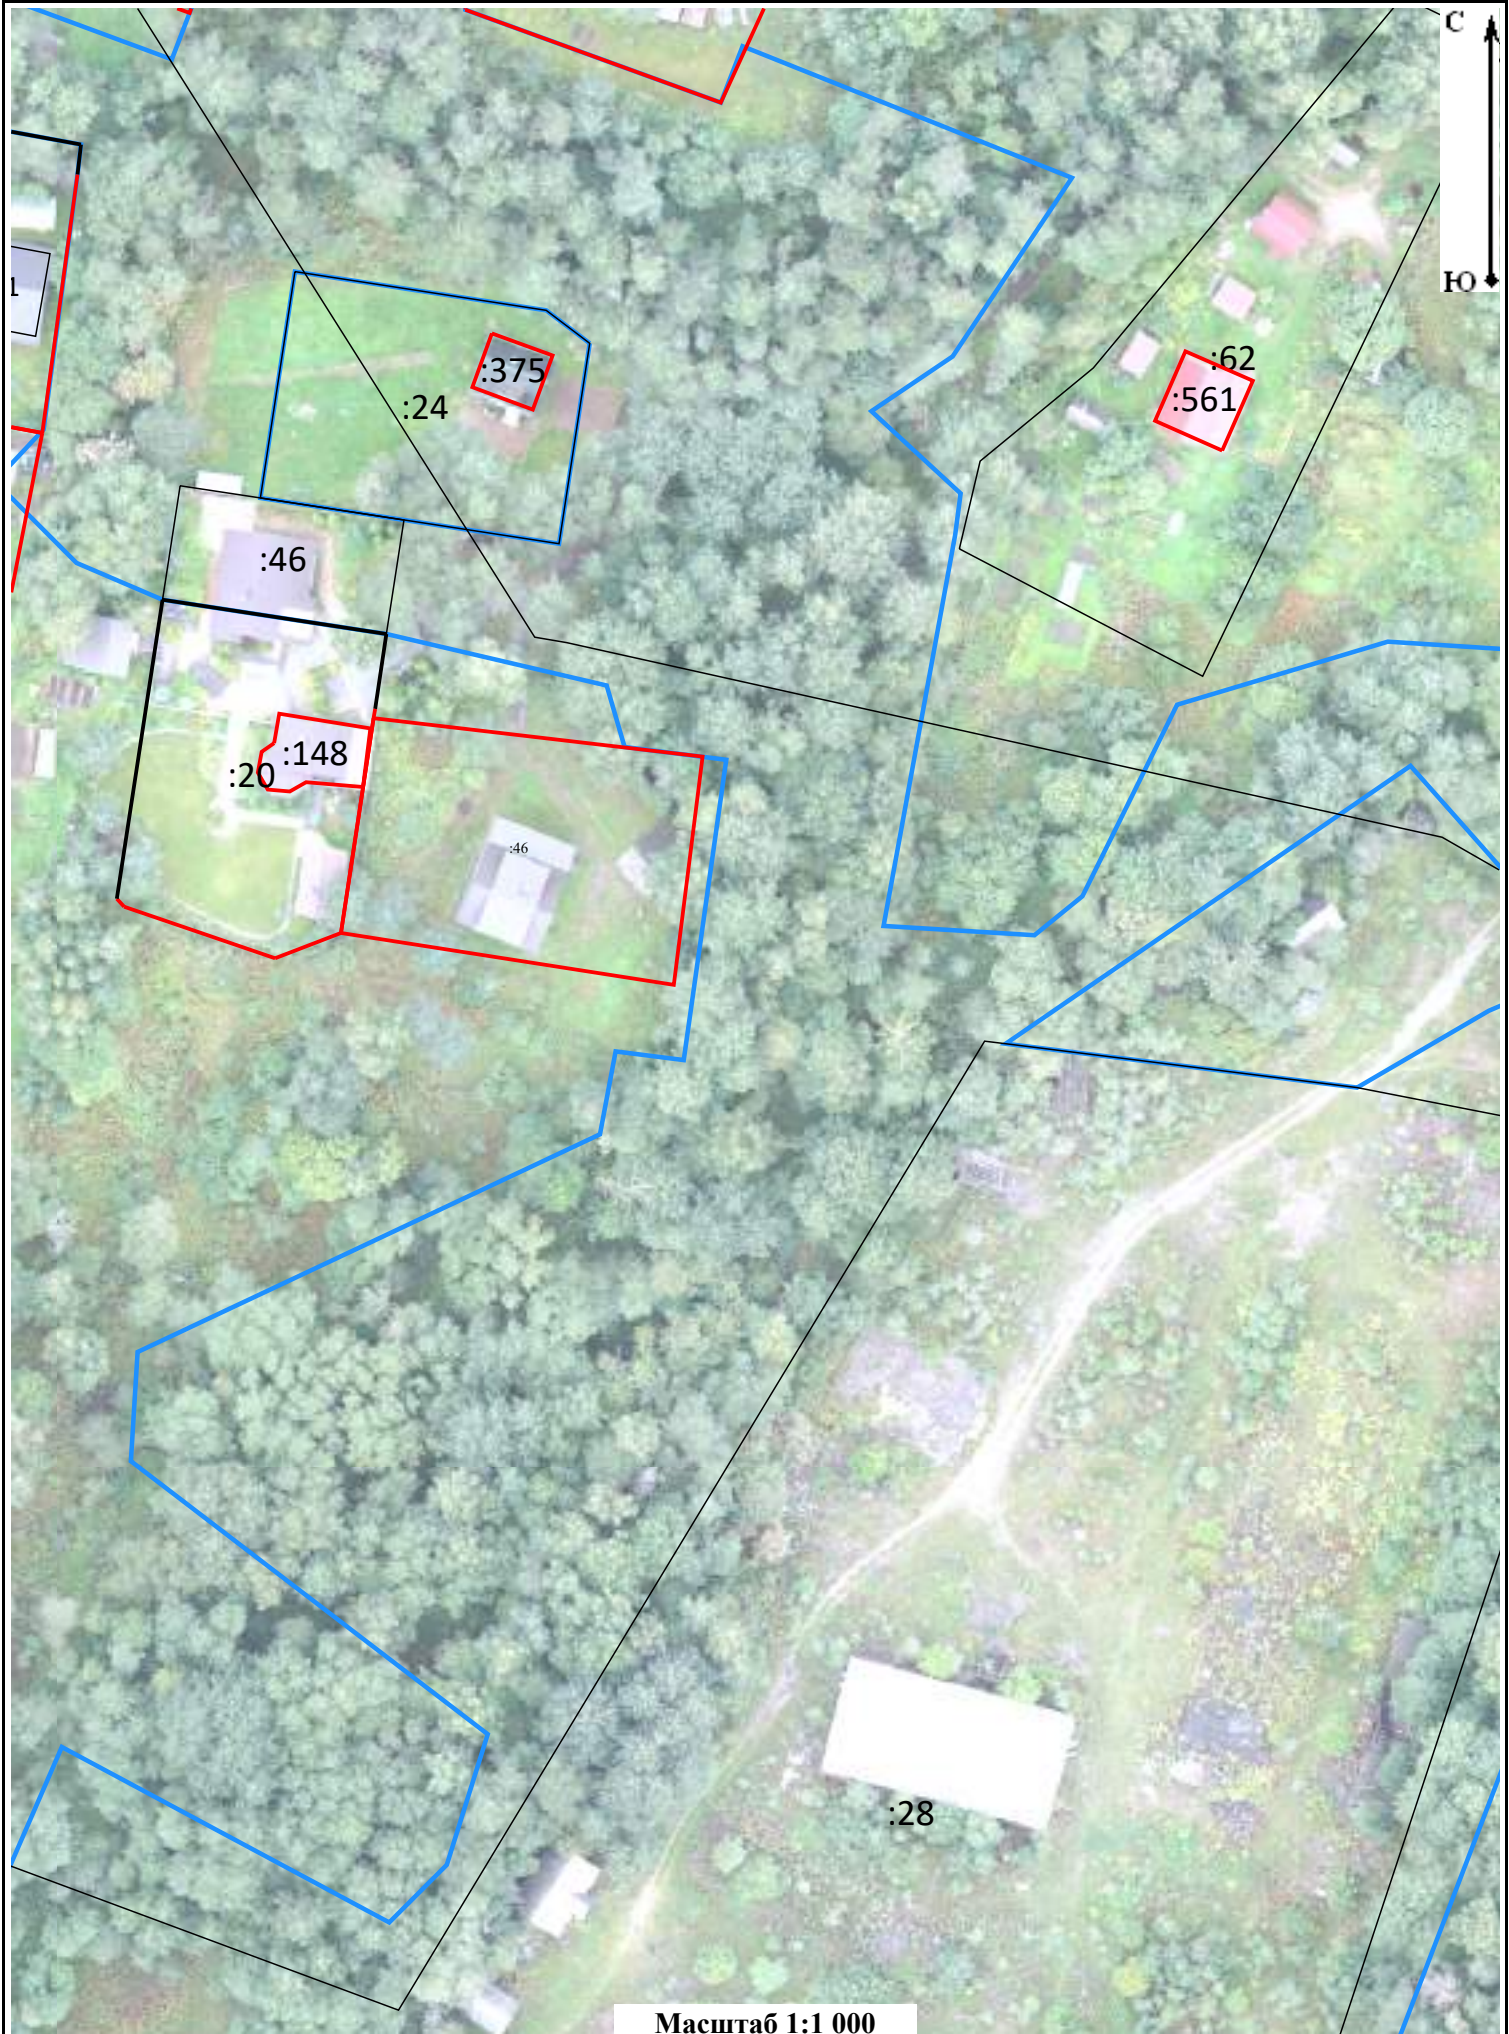

Масштаб 1:1 000

Схема границ земельных участков

Лист 5

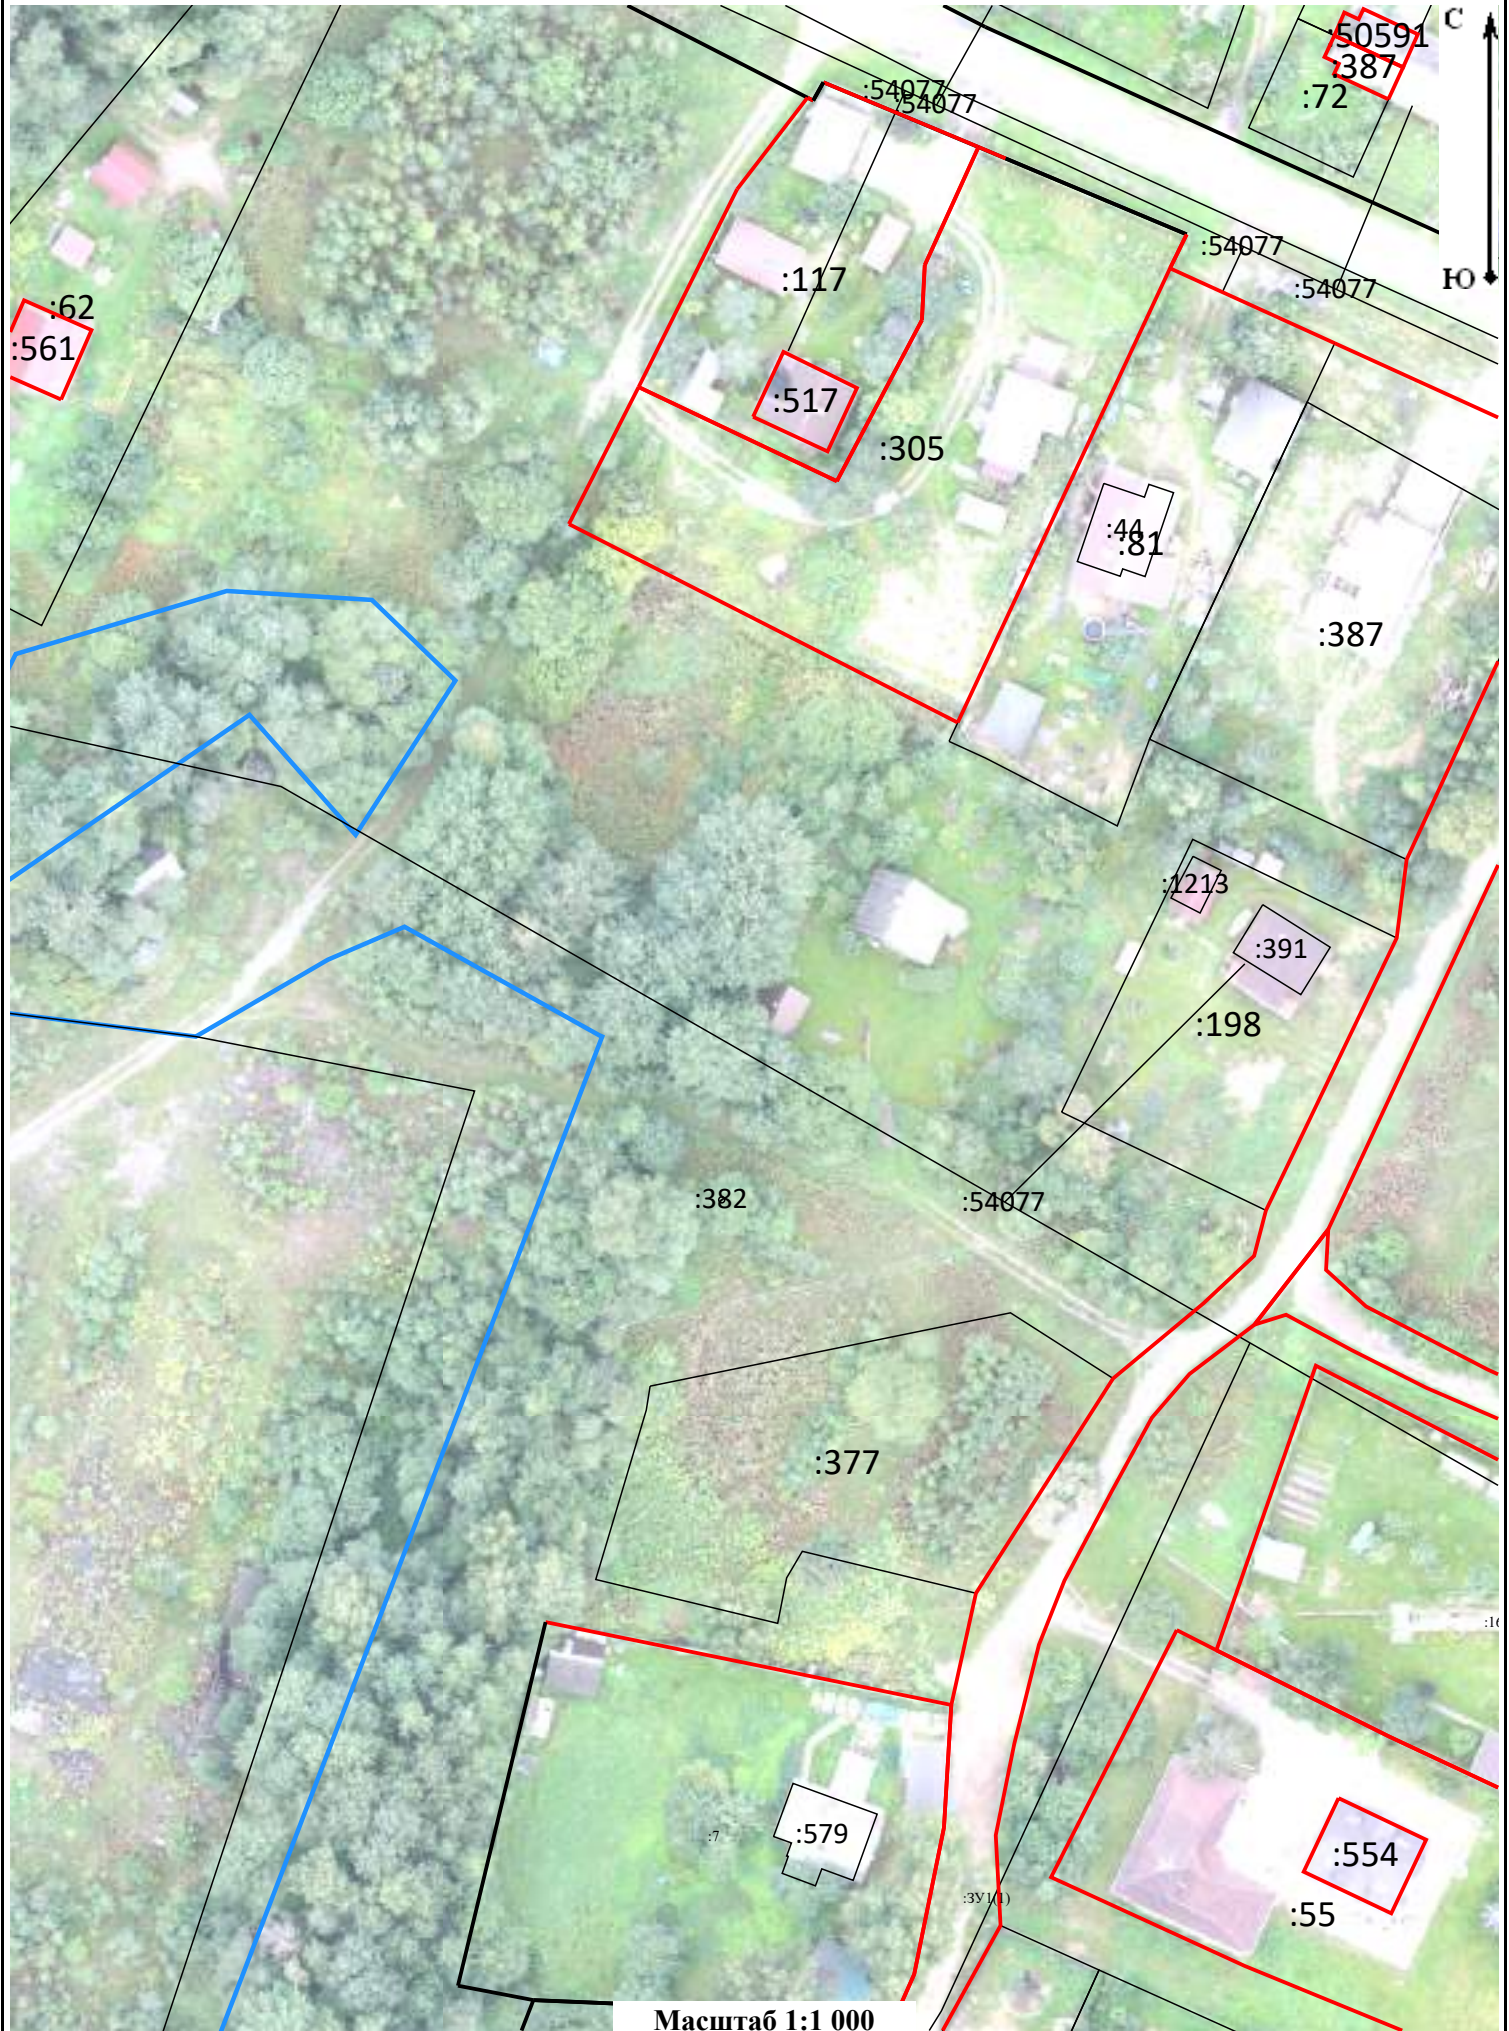

Масштаб 1:1 000

Схема границ земельных участков

Лист 6



Масштаб 1:1 000

Схема границ земельных участков

Лист 7




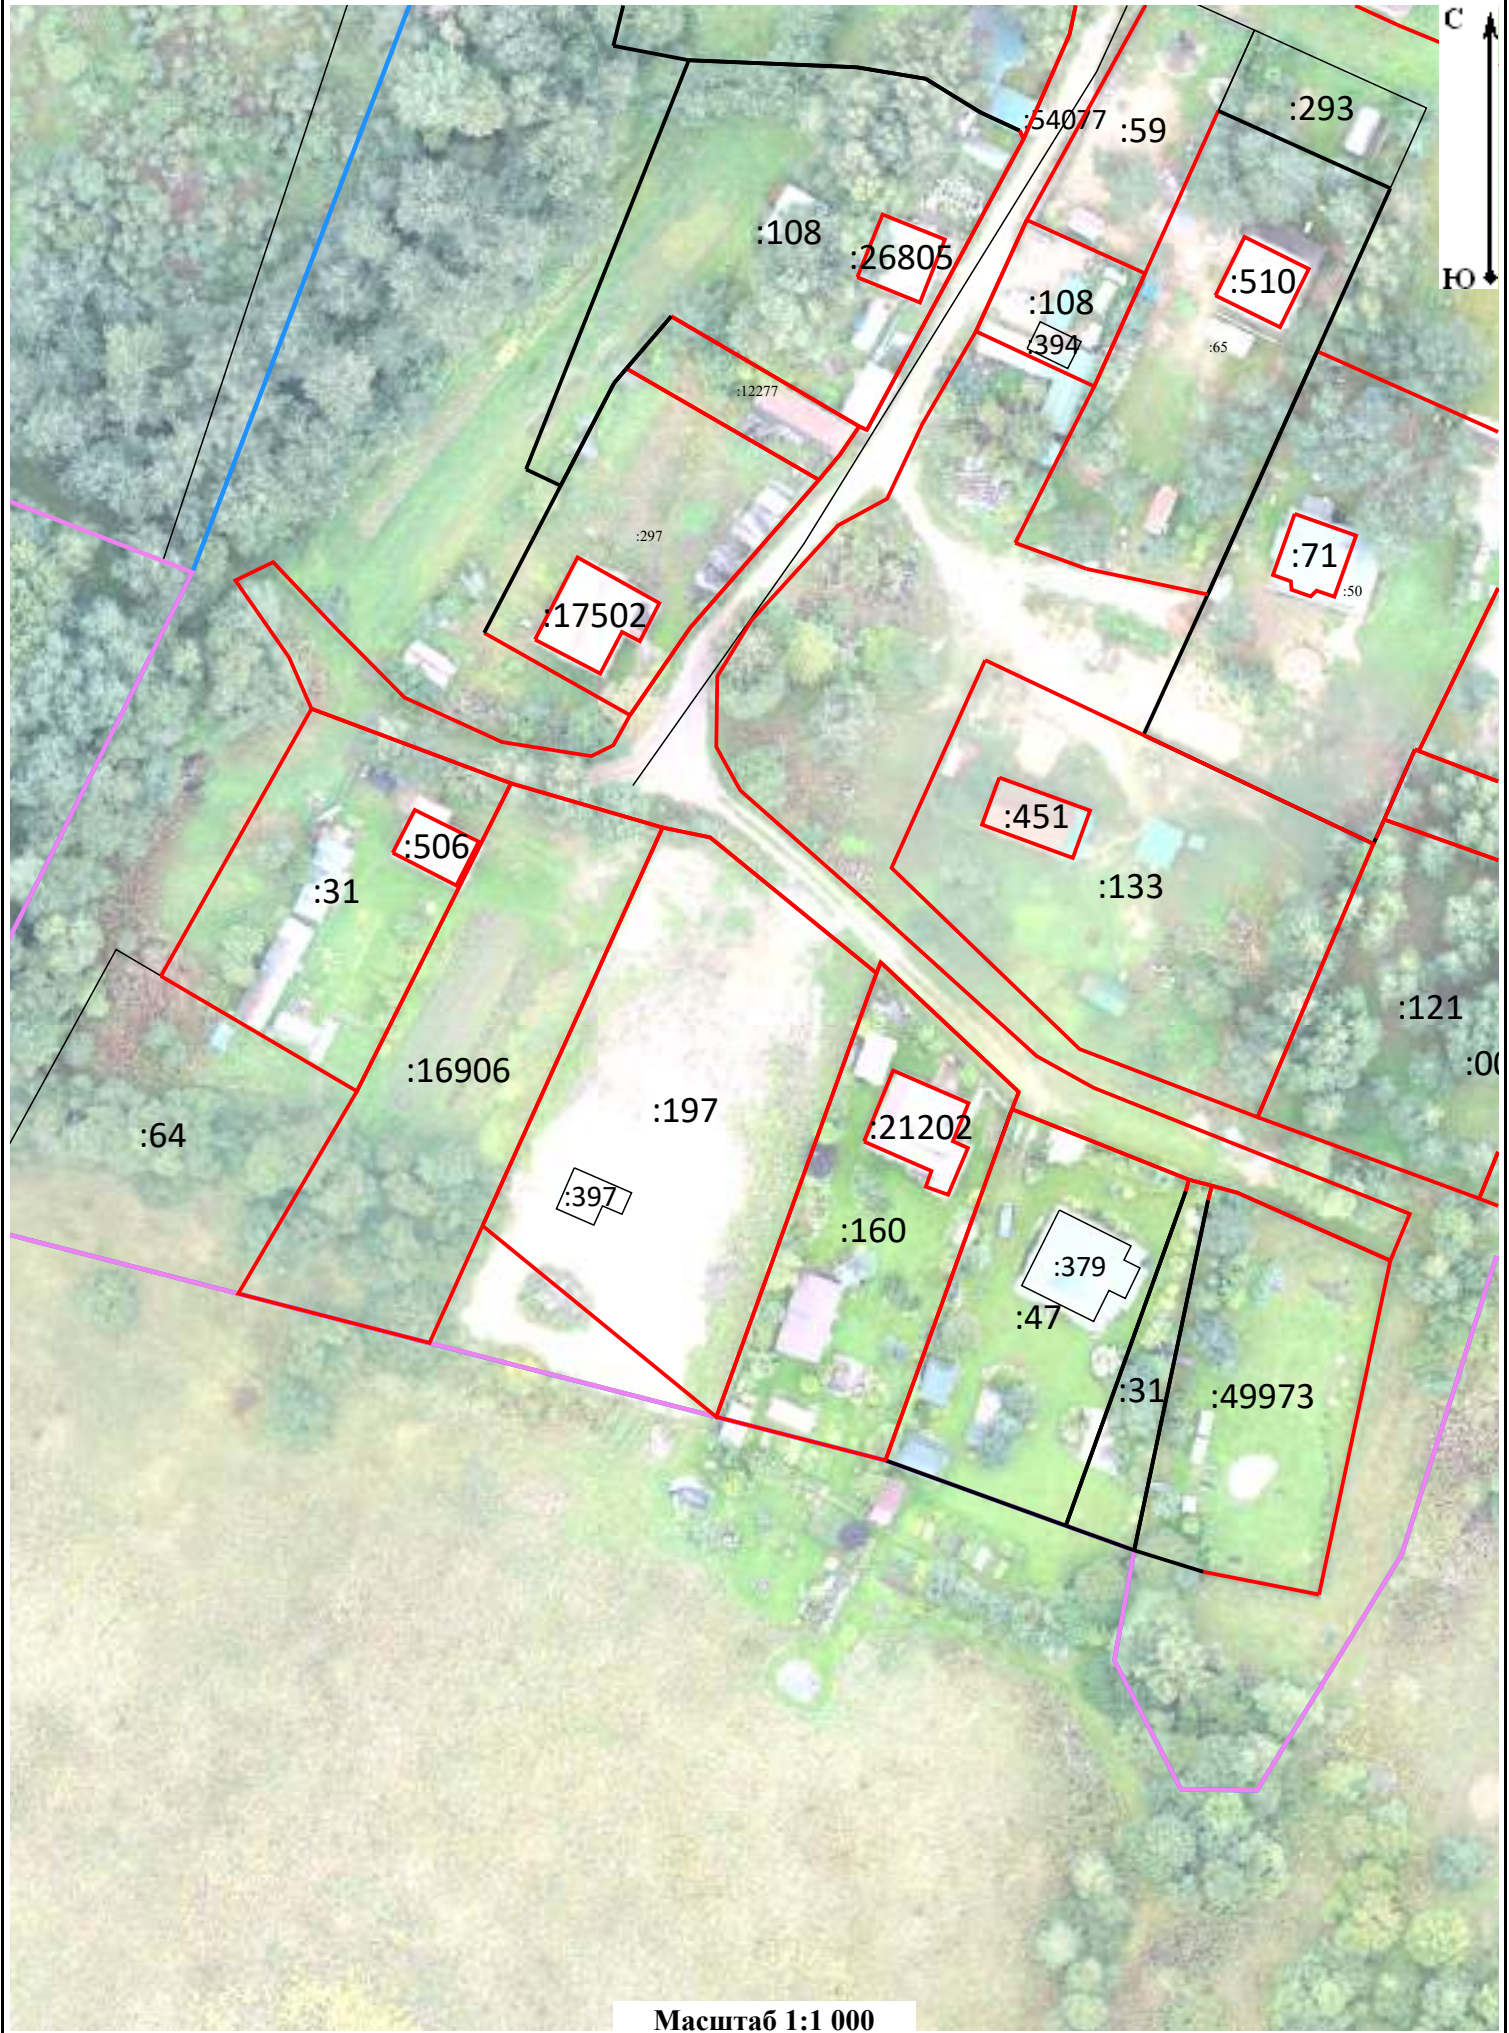


Схема границ земельных участков


Лист 9

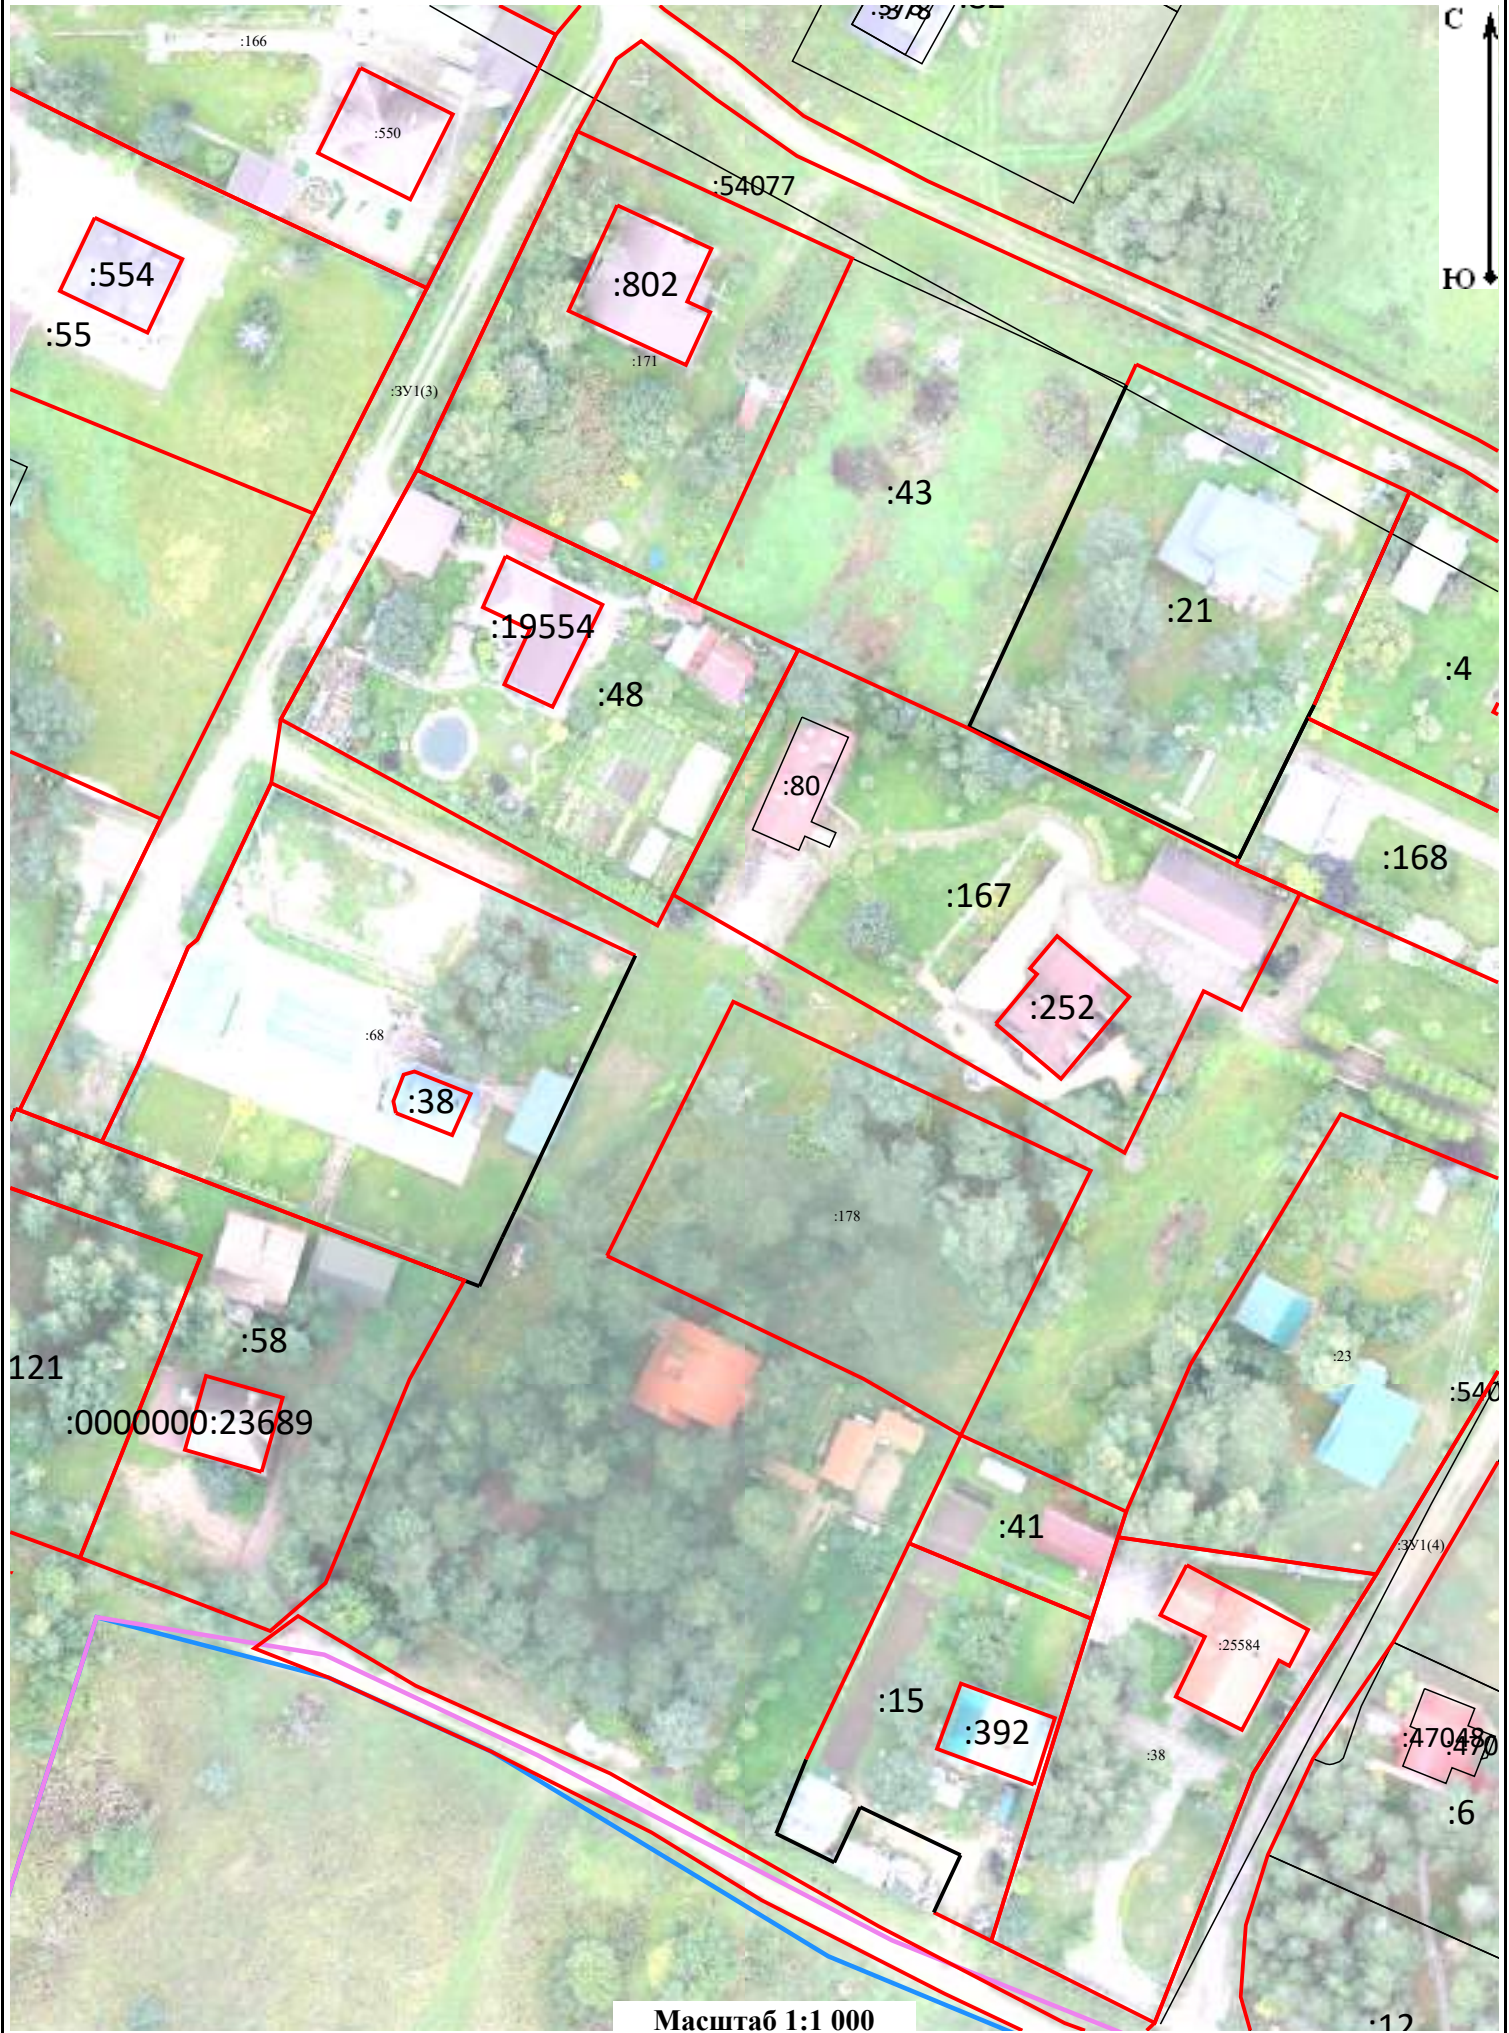


Масштаб 1:1 000

Схема границ земельных участков

Лист 10

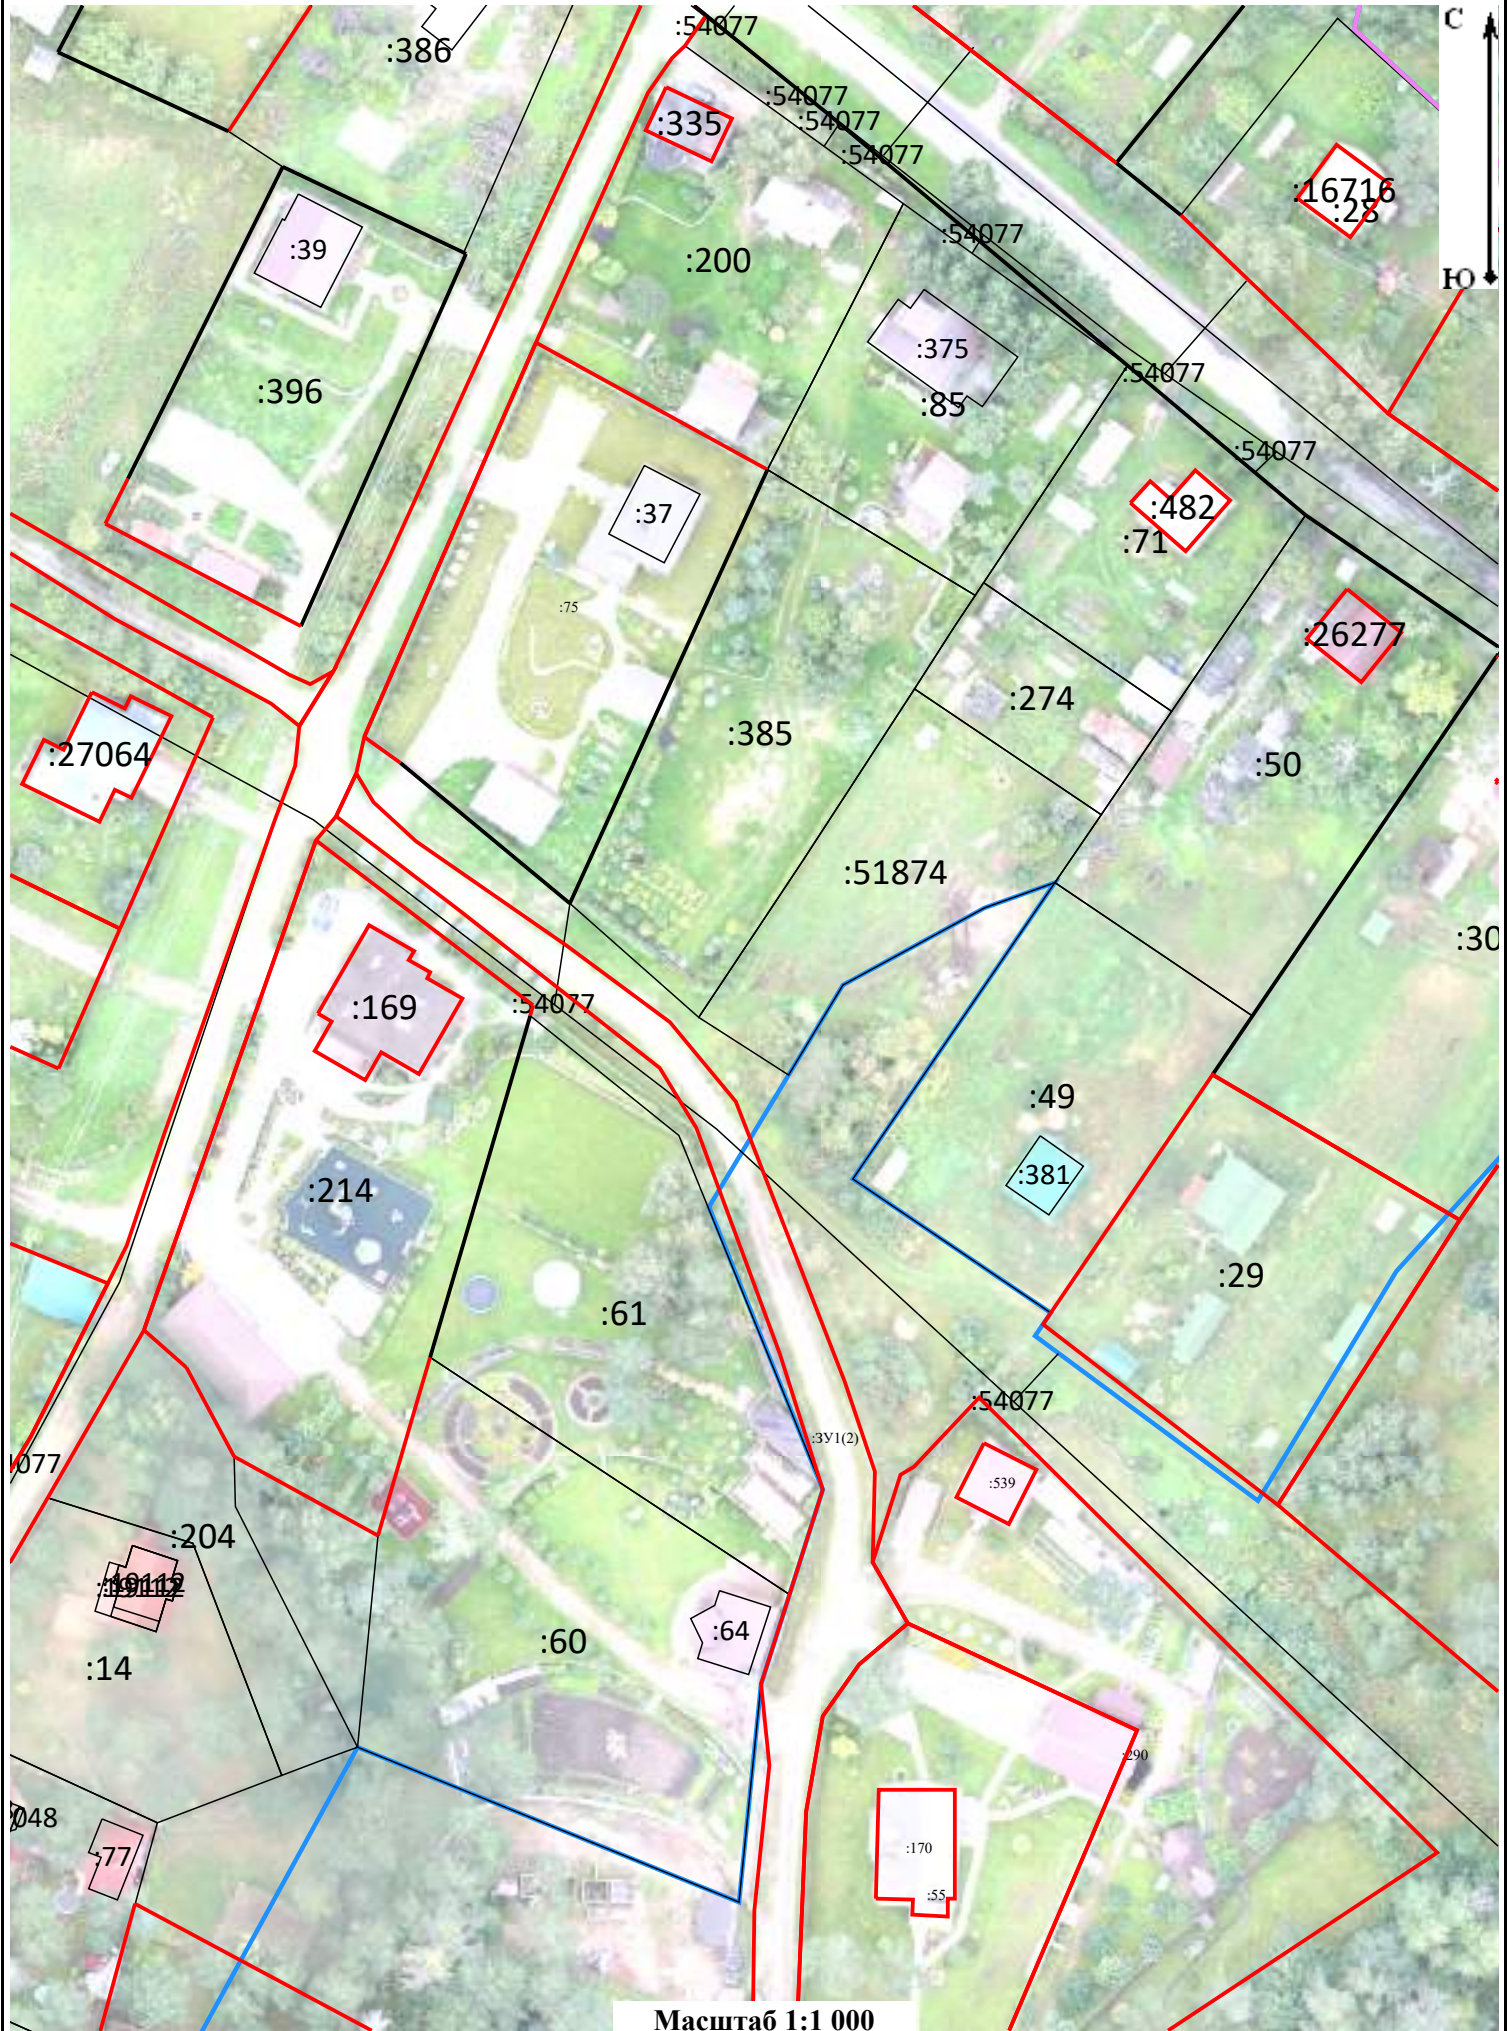

Масштаб 1:1 000

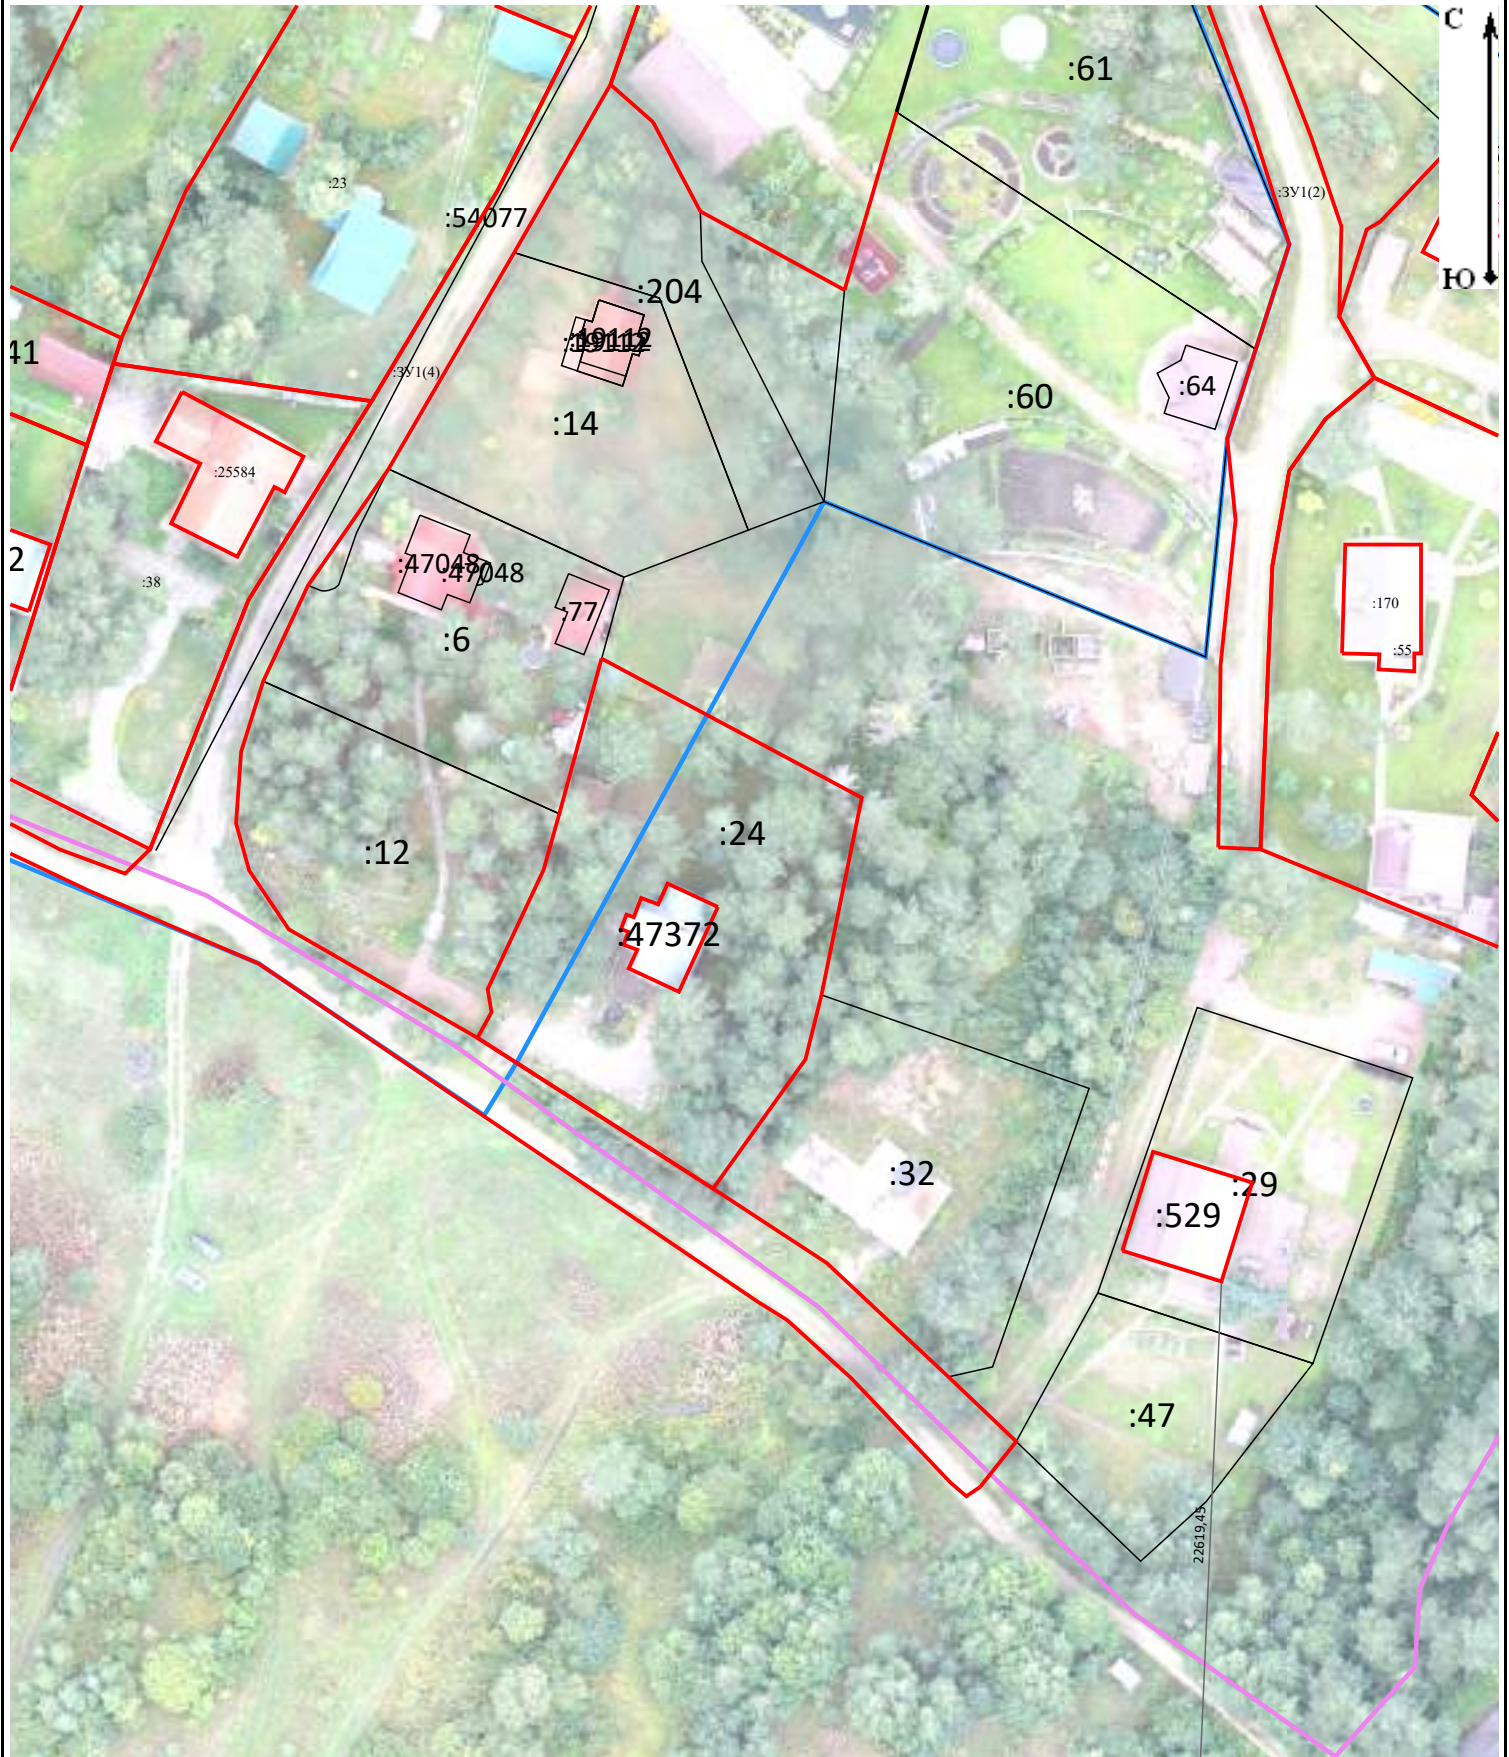

RSCH

Схема границ земельных участков

Лист 12

