


Схема границ земельных участков

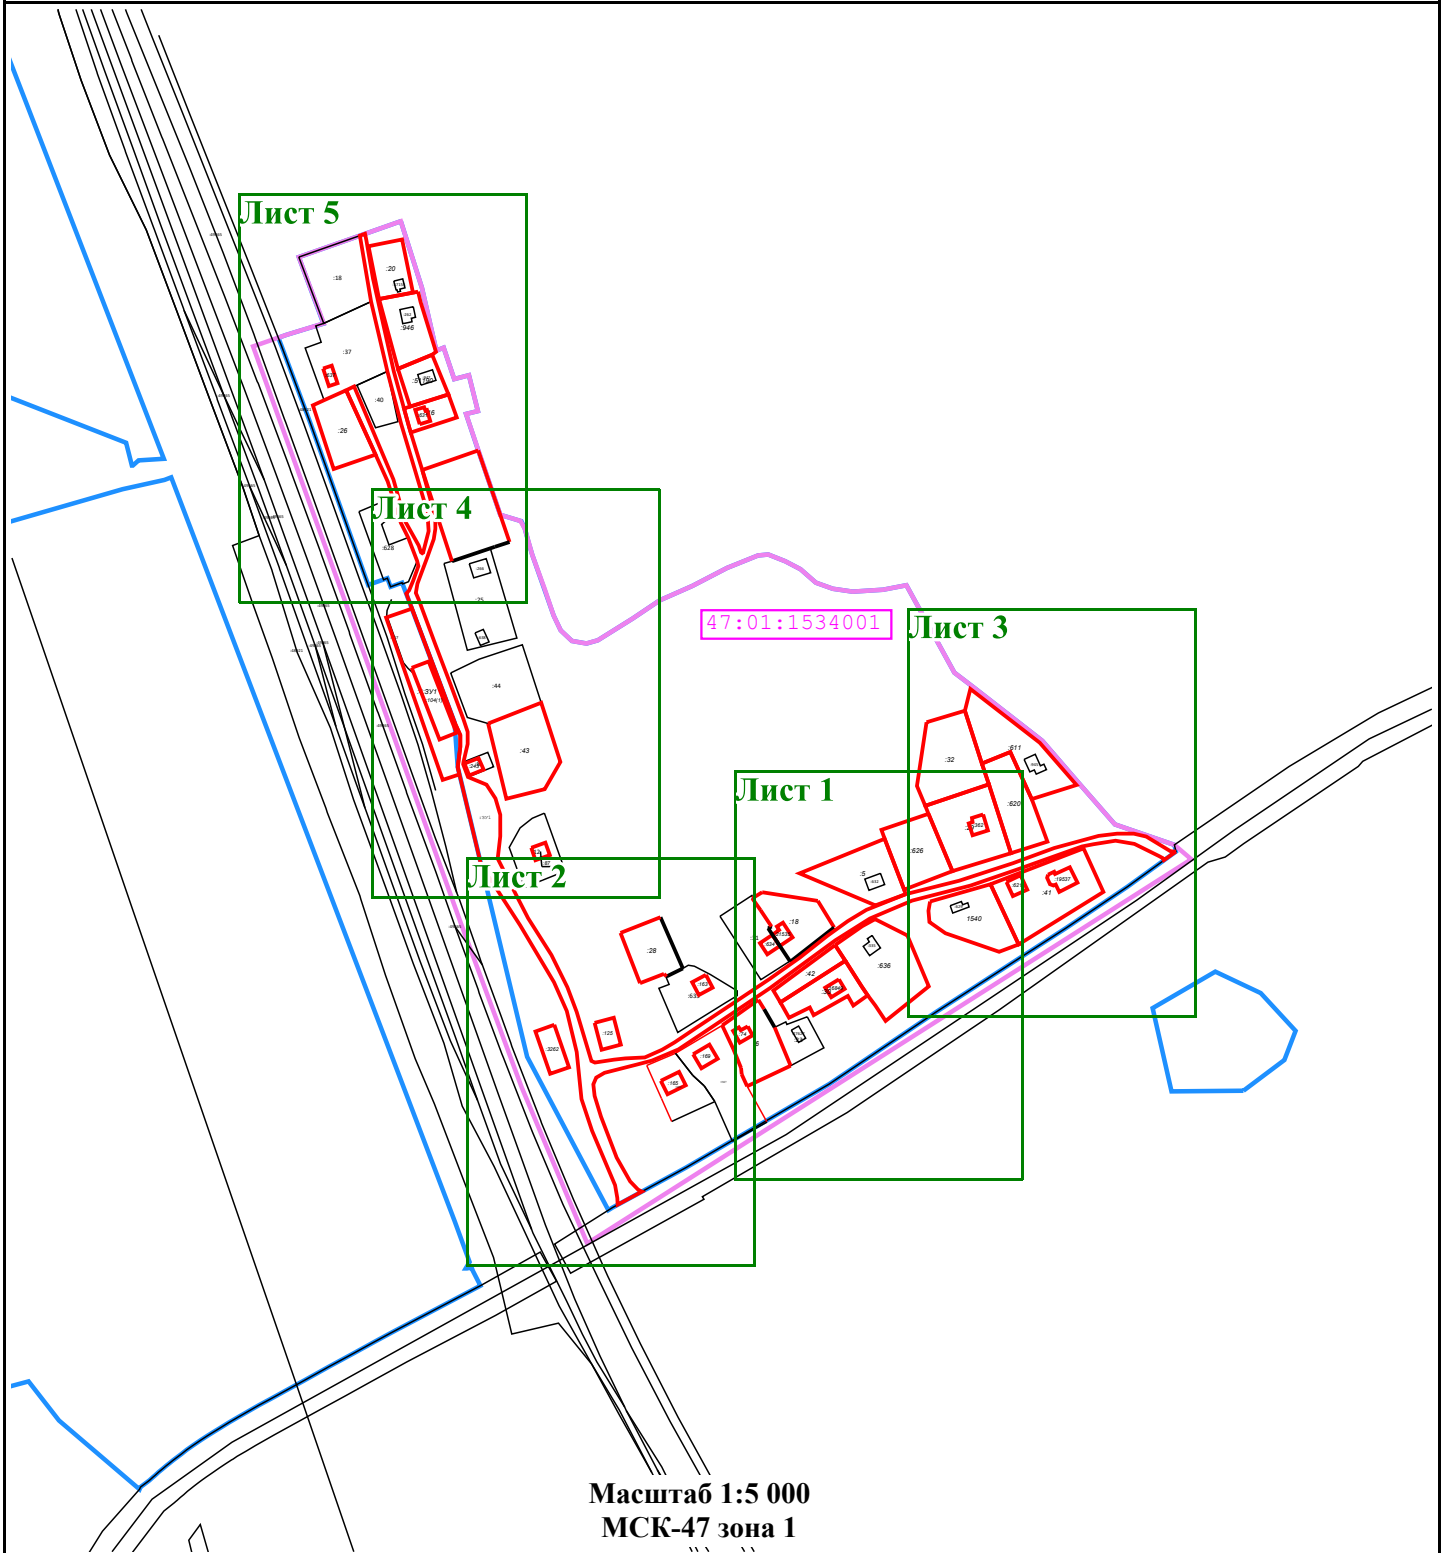

Масштаб 1:5 000
МСК-47 зона 1

Условные обозначения:

- | | |
|---|---|
| <ul style="list-style-type: none"> - Существующая часть границы, имеющиеся в ЕГРН сведения о которой достаточны для определения ее местоположения - Характерная точка границы, сведения о которой позволяют однозначно определить ее положение на местности - Граница кадастрового квартала | <ul style="list-style-type: none"> - Вновь образованная часть границы, сведения о которой достаточны для определения ее местоположения н144 - Новая характерная точка границы : 10 - Номер объектов недвижимости, сведения о которых внесены в ЕГРН |
|---|---|
- 47:13:0819001 - Номер кадастрового квартала


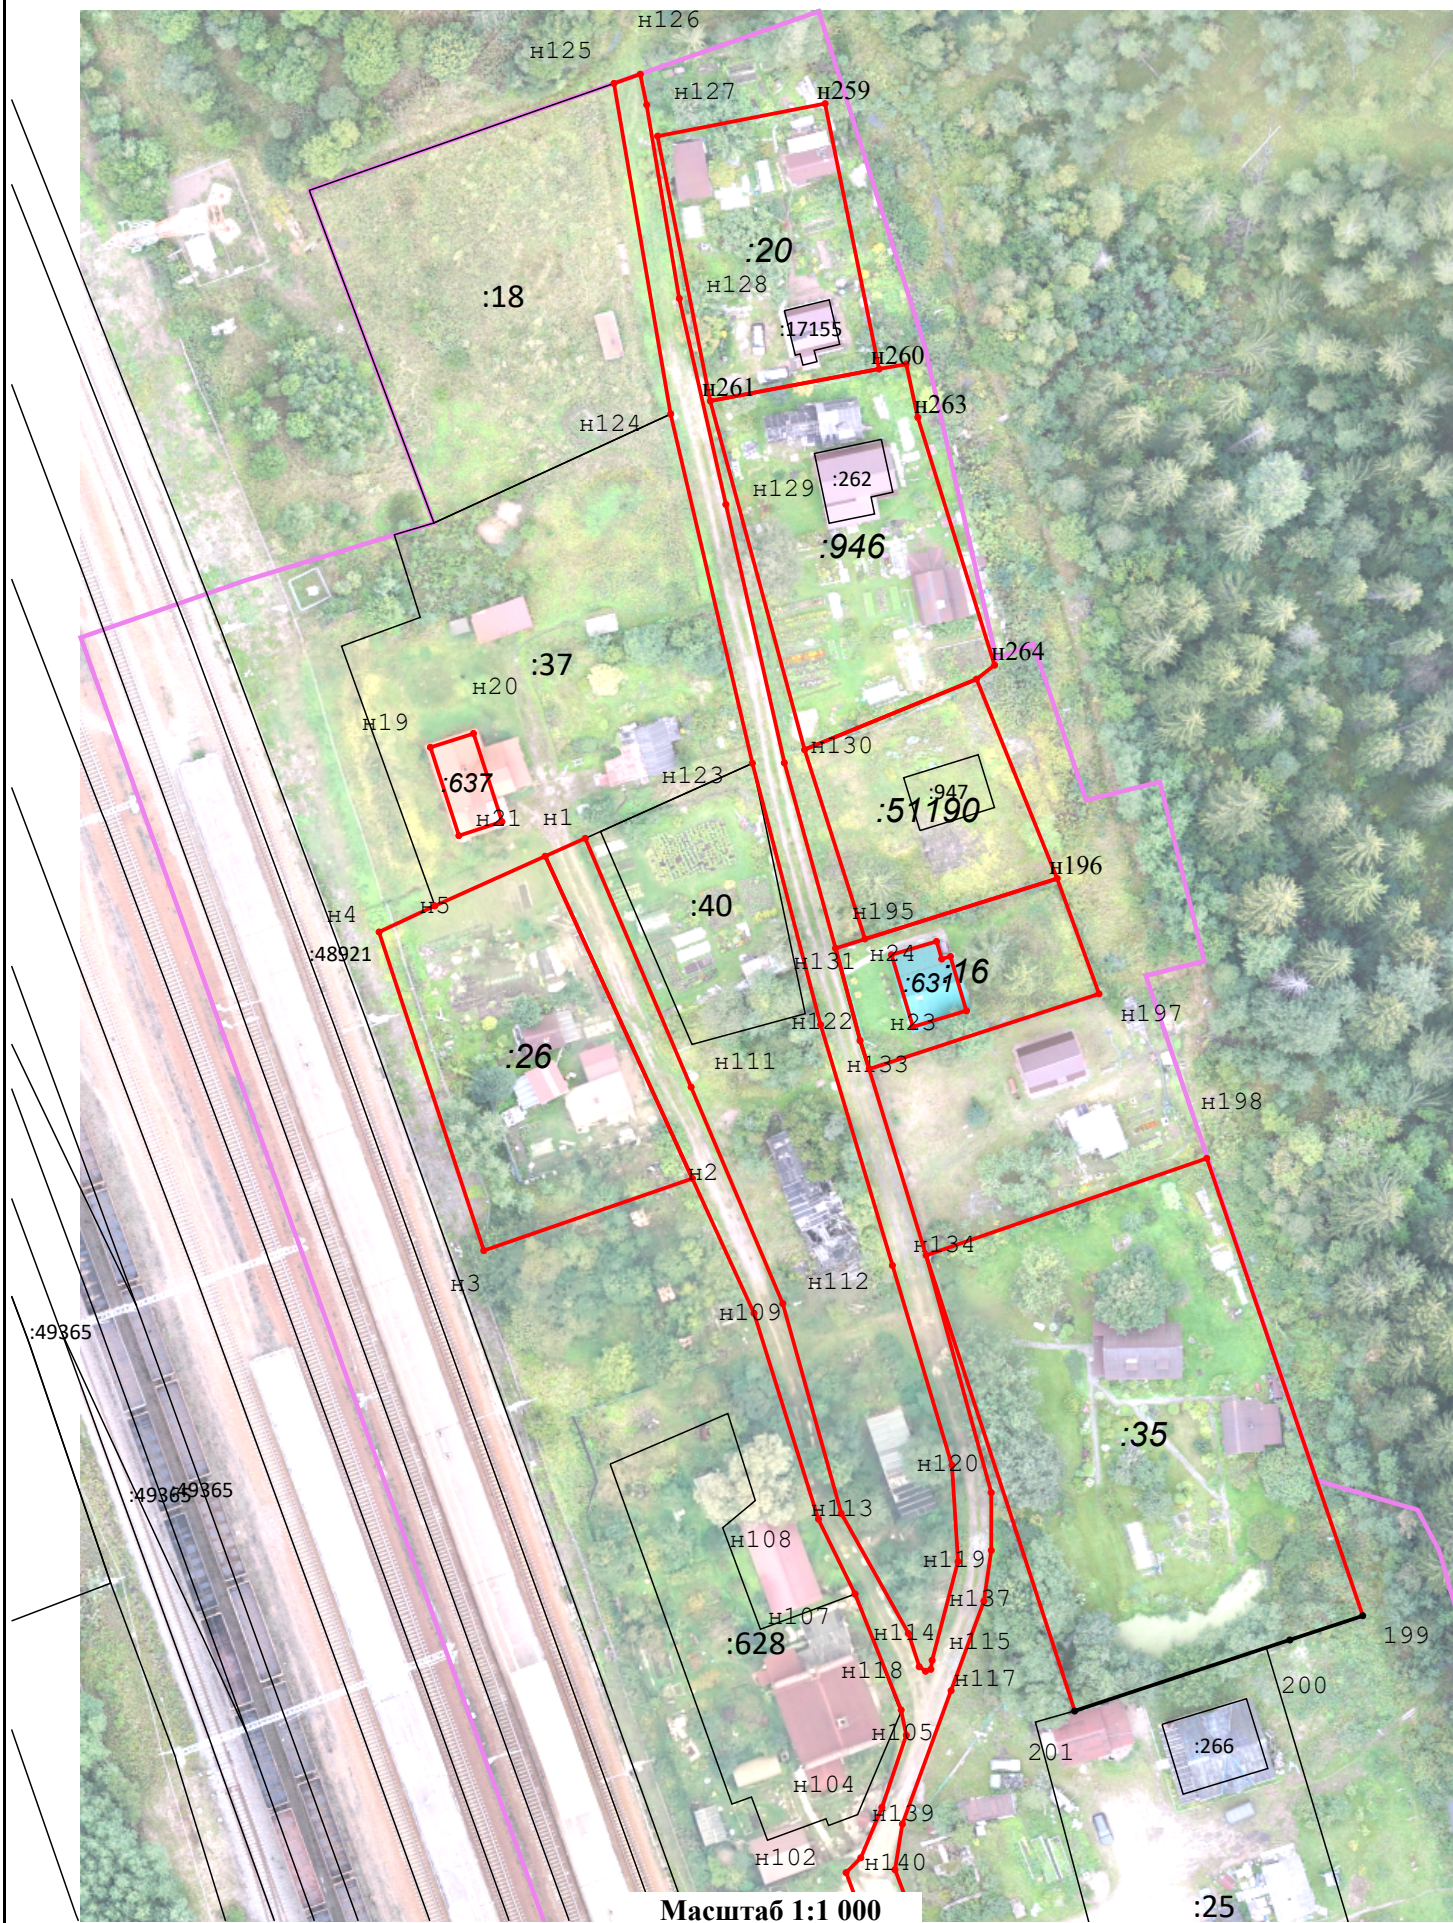


Схема границ земельных участков

Лист 4

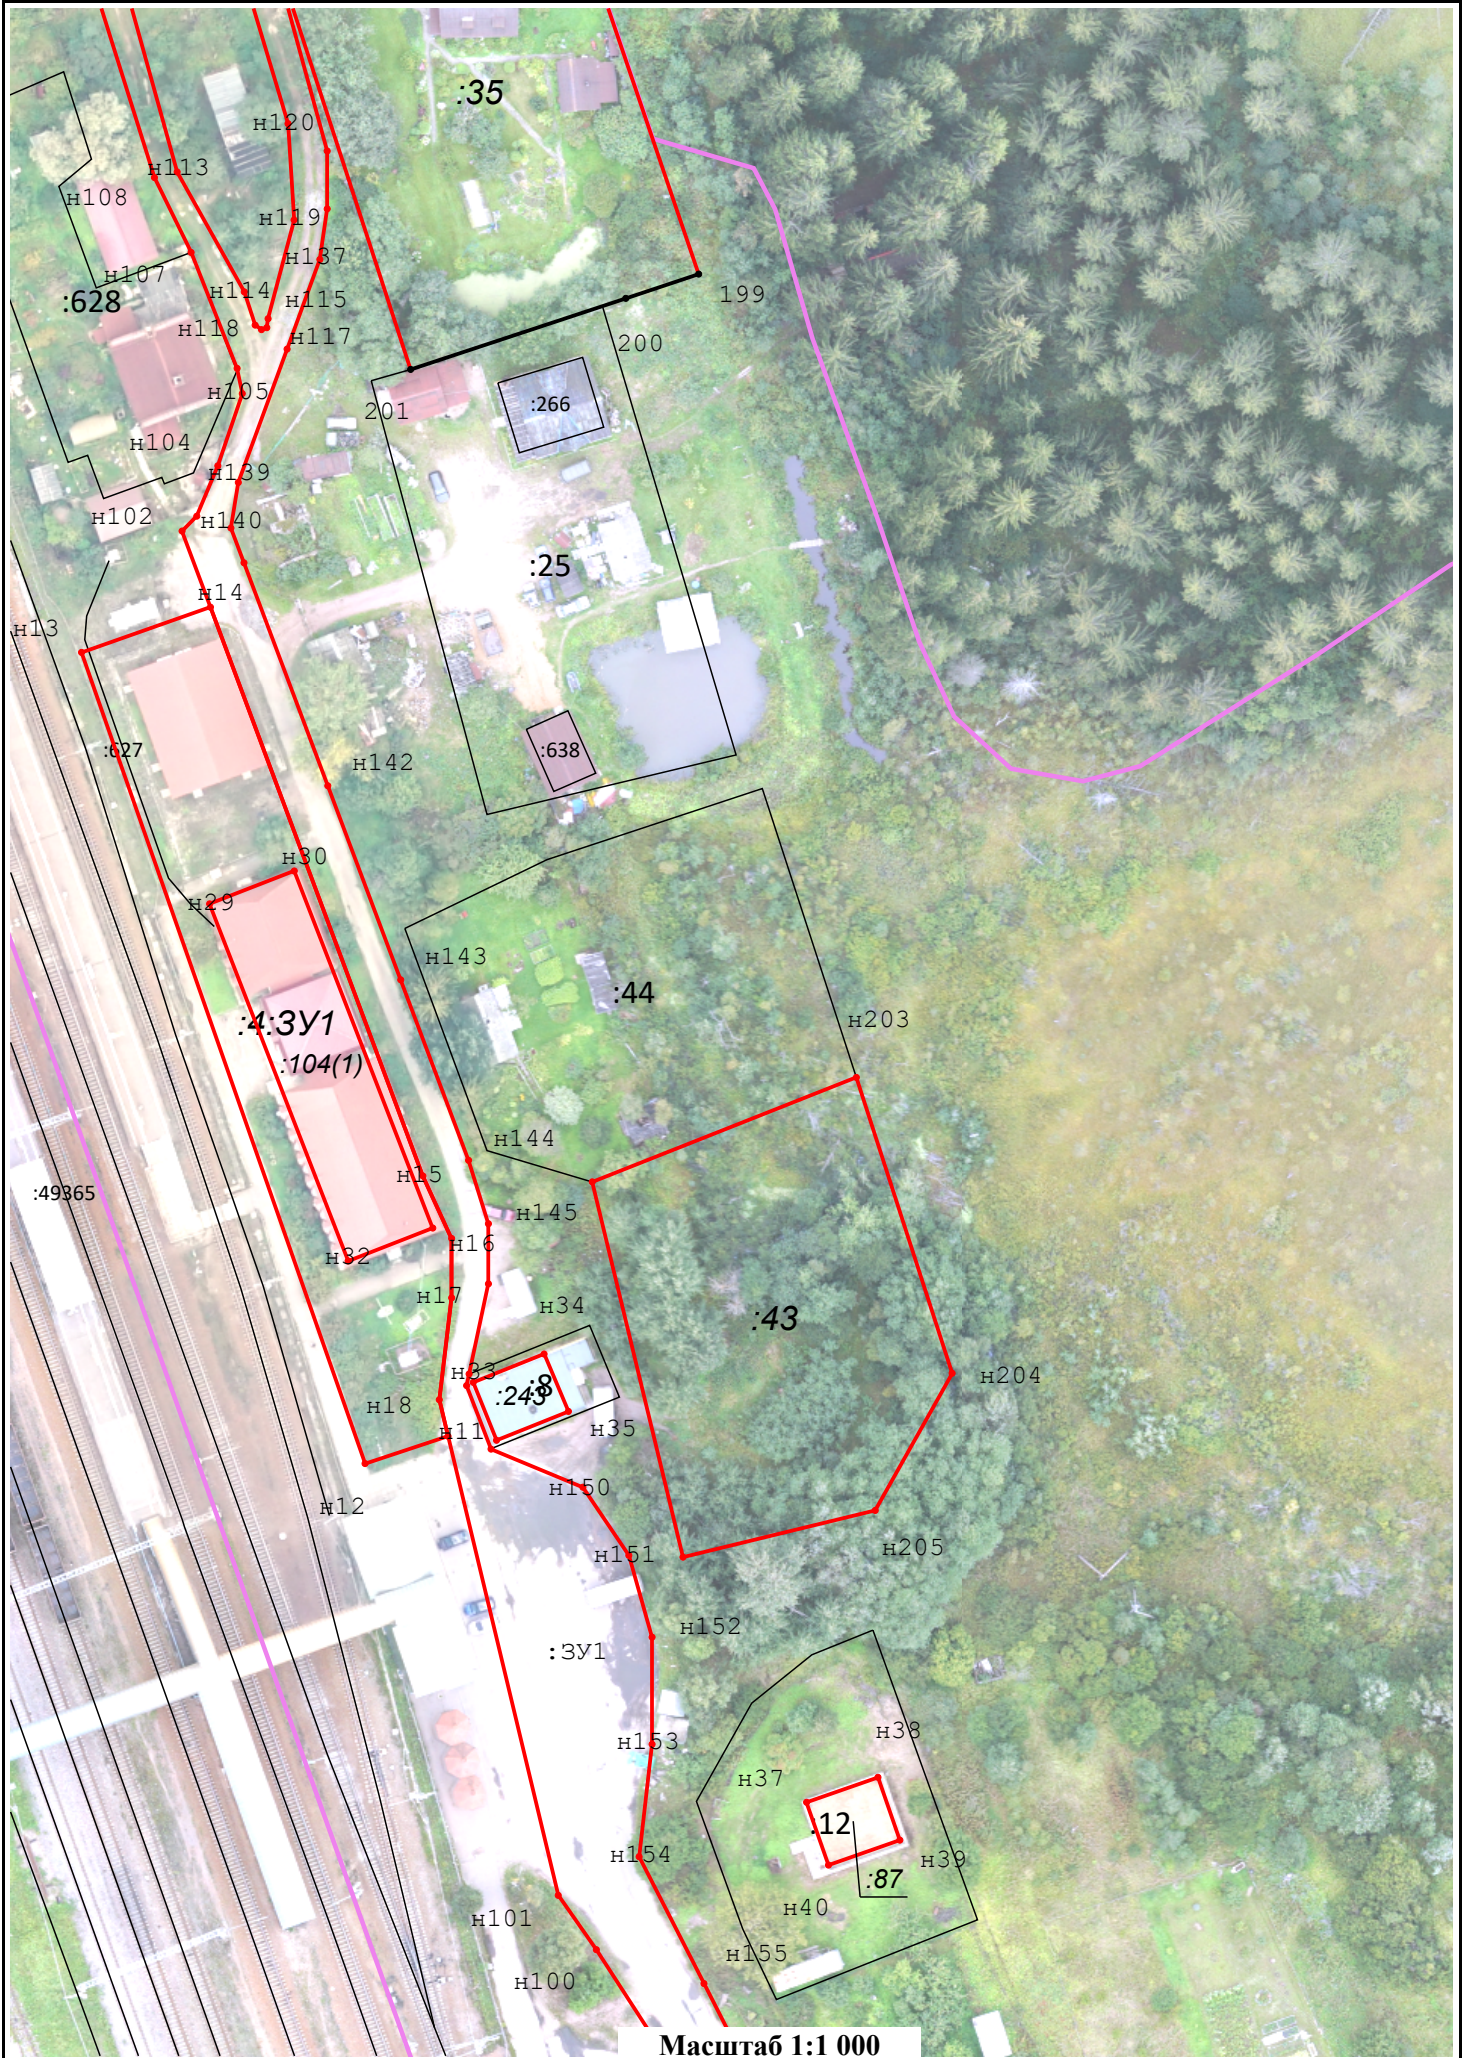

Масштаб 1:1 000

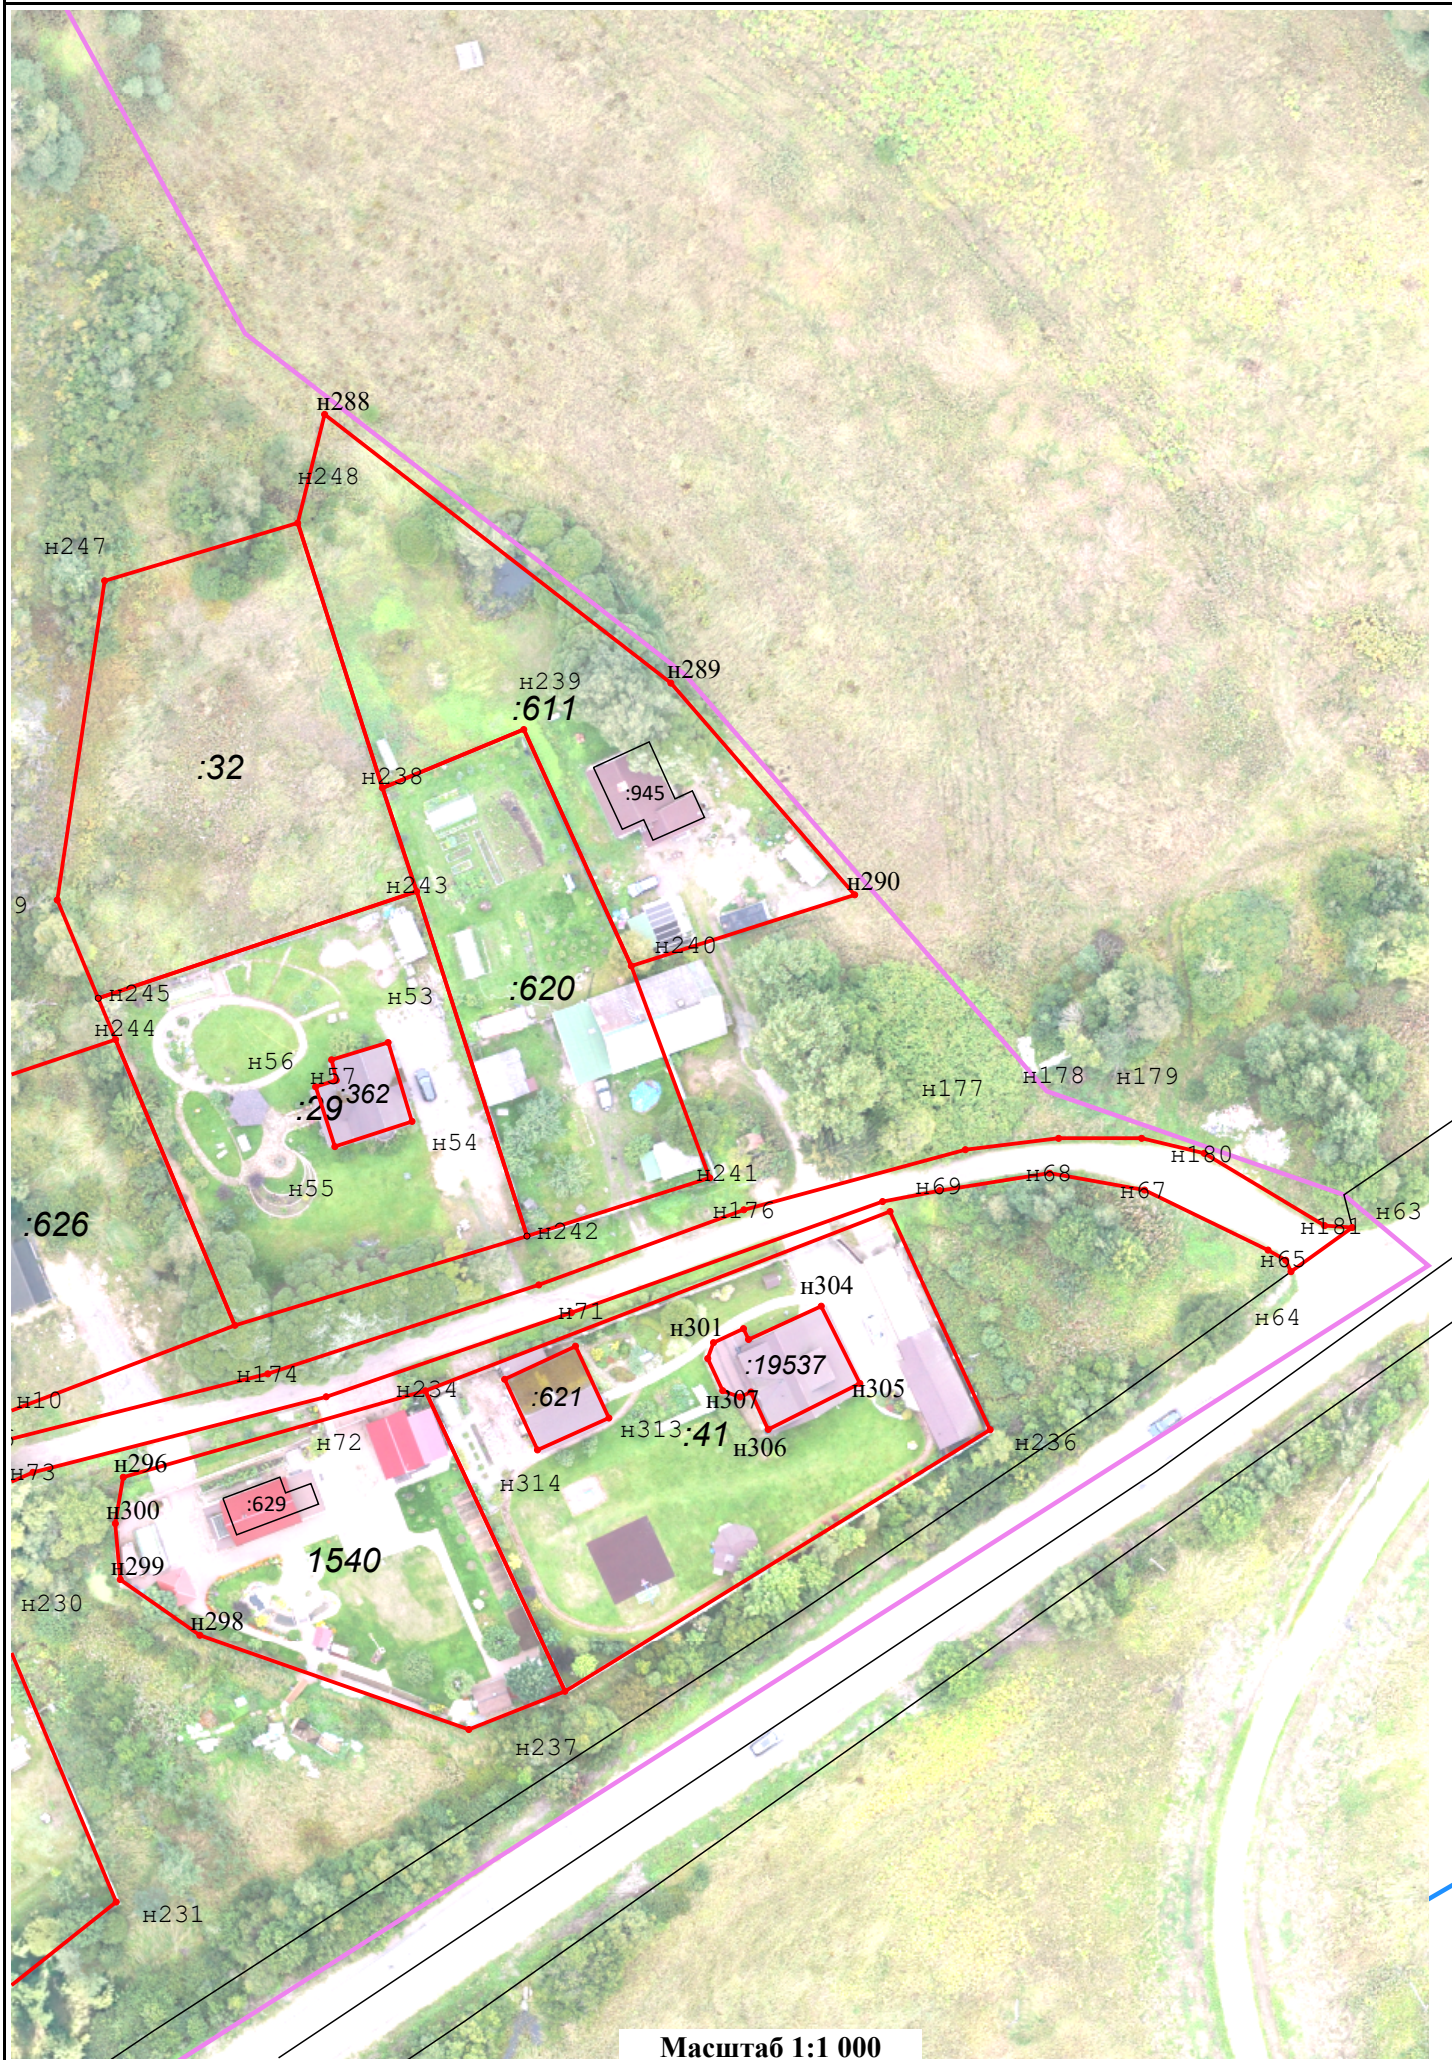


Схема границ земельных участков


Лист 2



Масштаб 1:1 000

Схема границ земельных участков

Лист 1

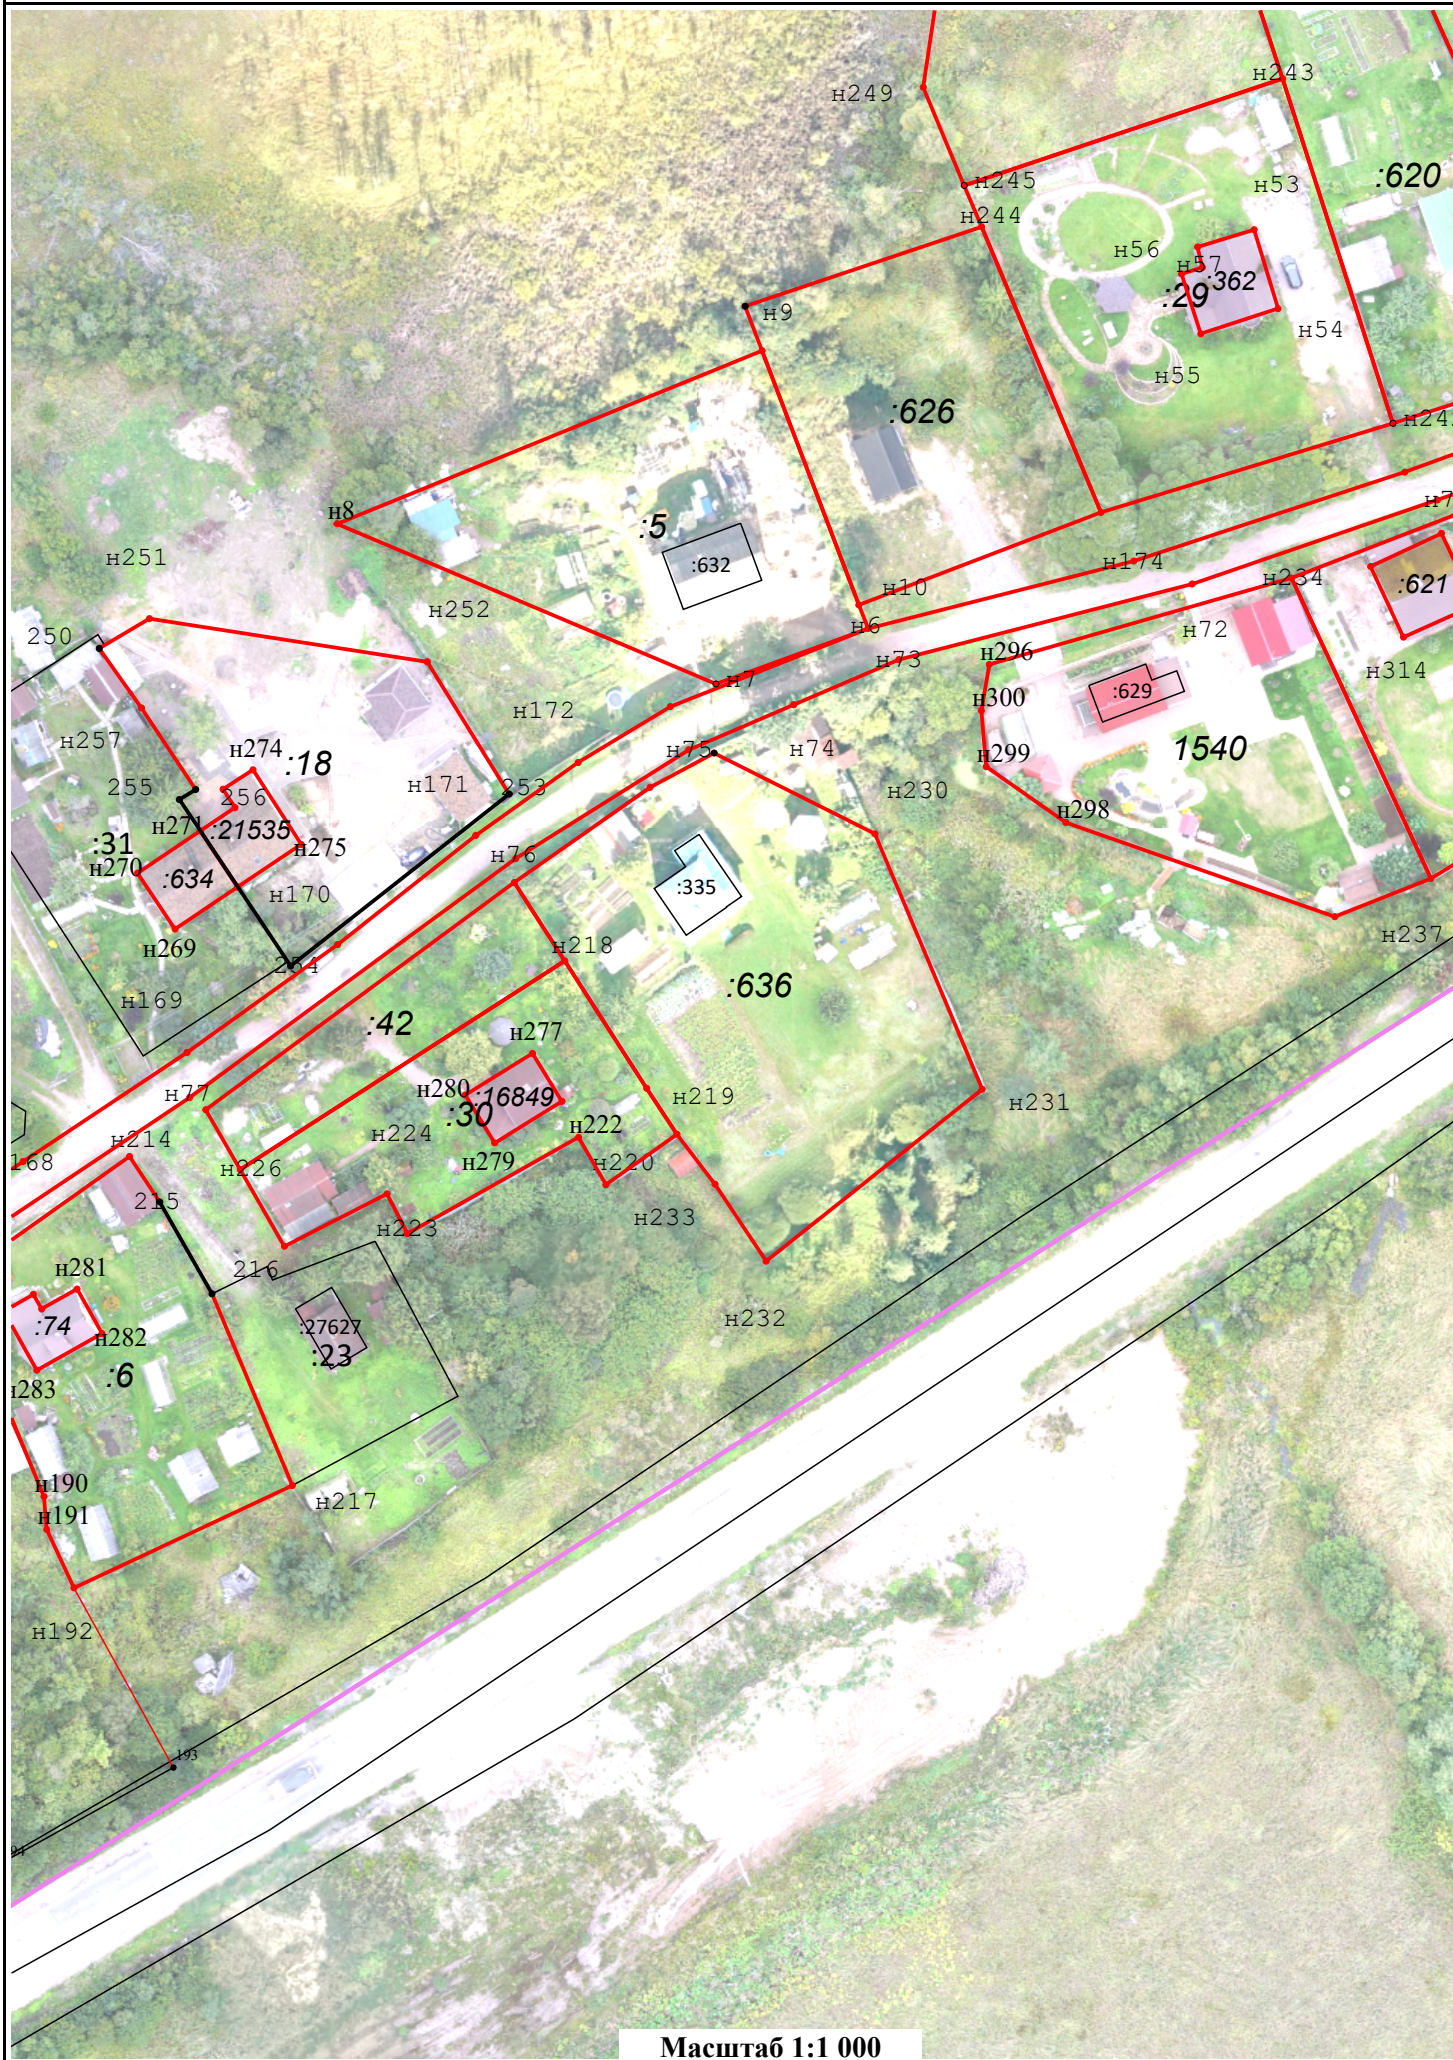

Масштаб 1:1 000