


Схема границ земельных участков

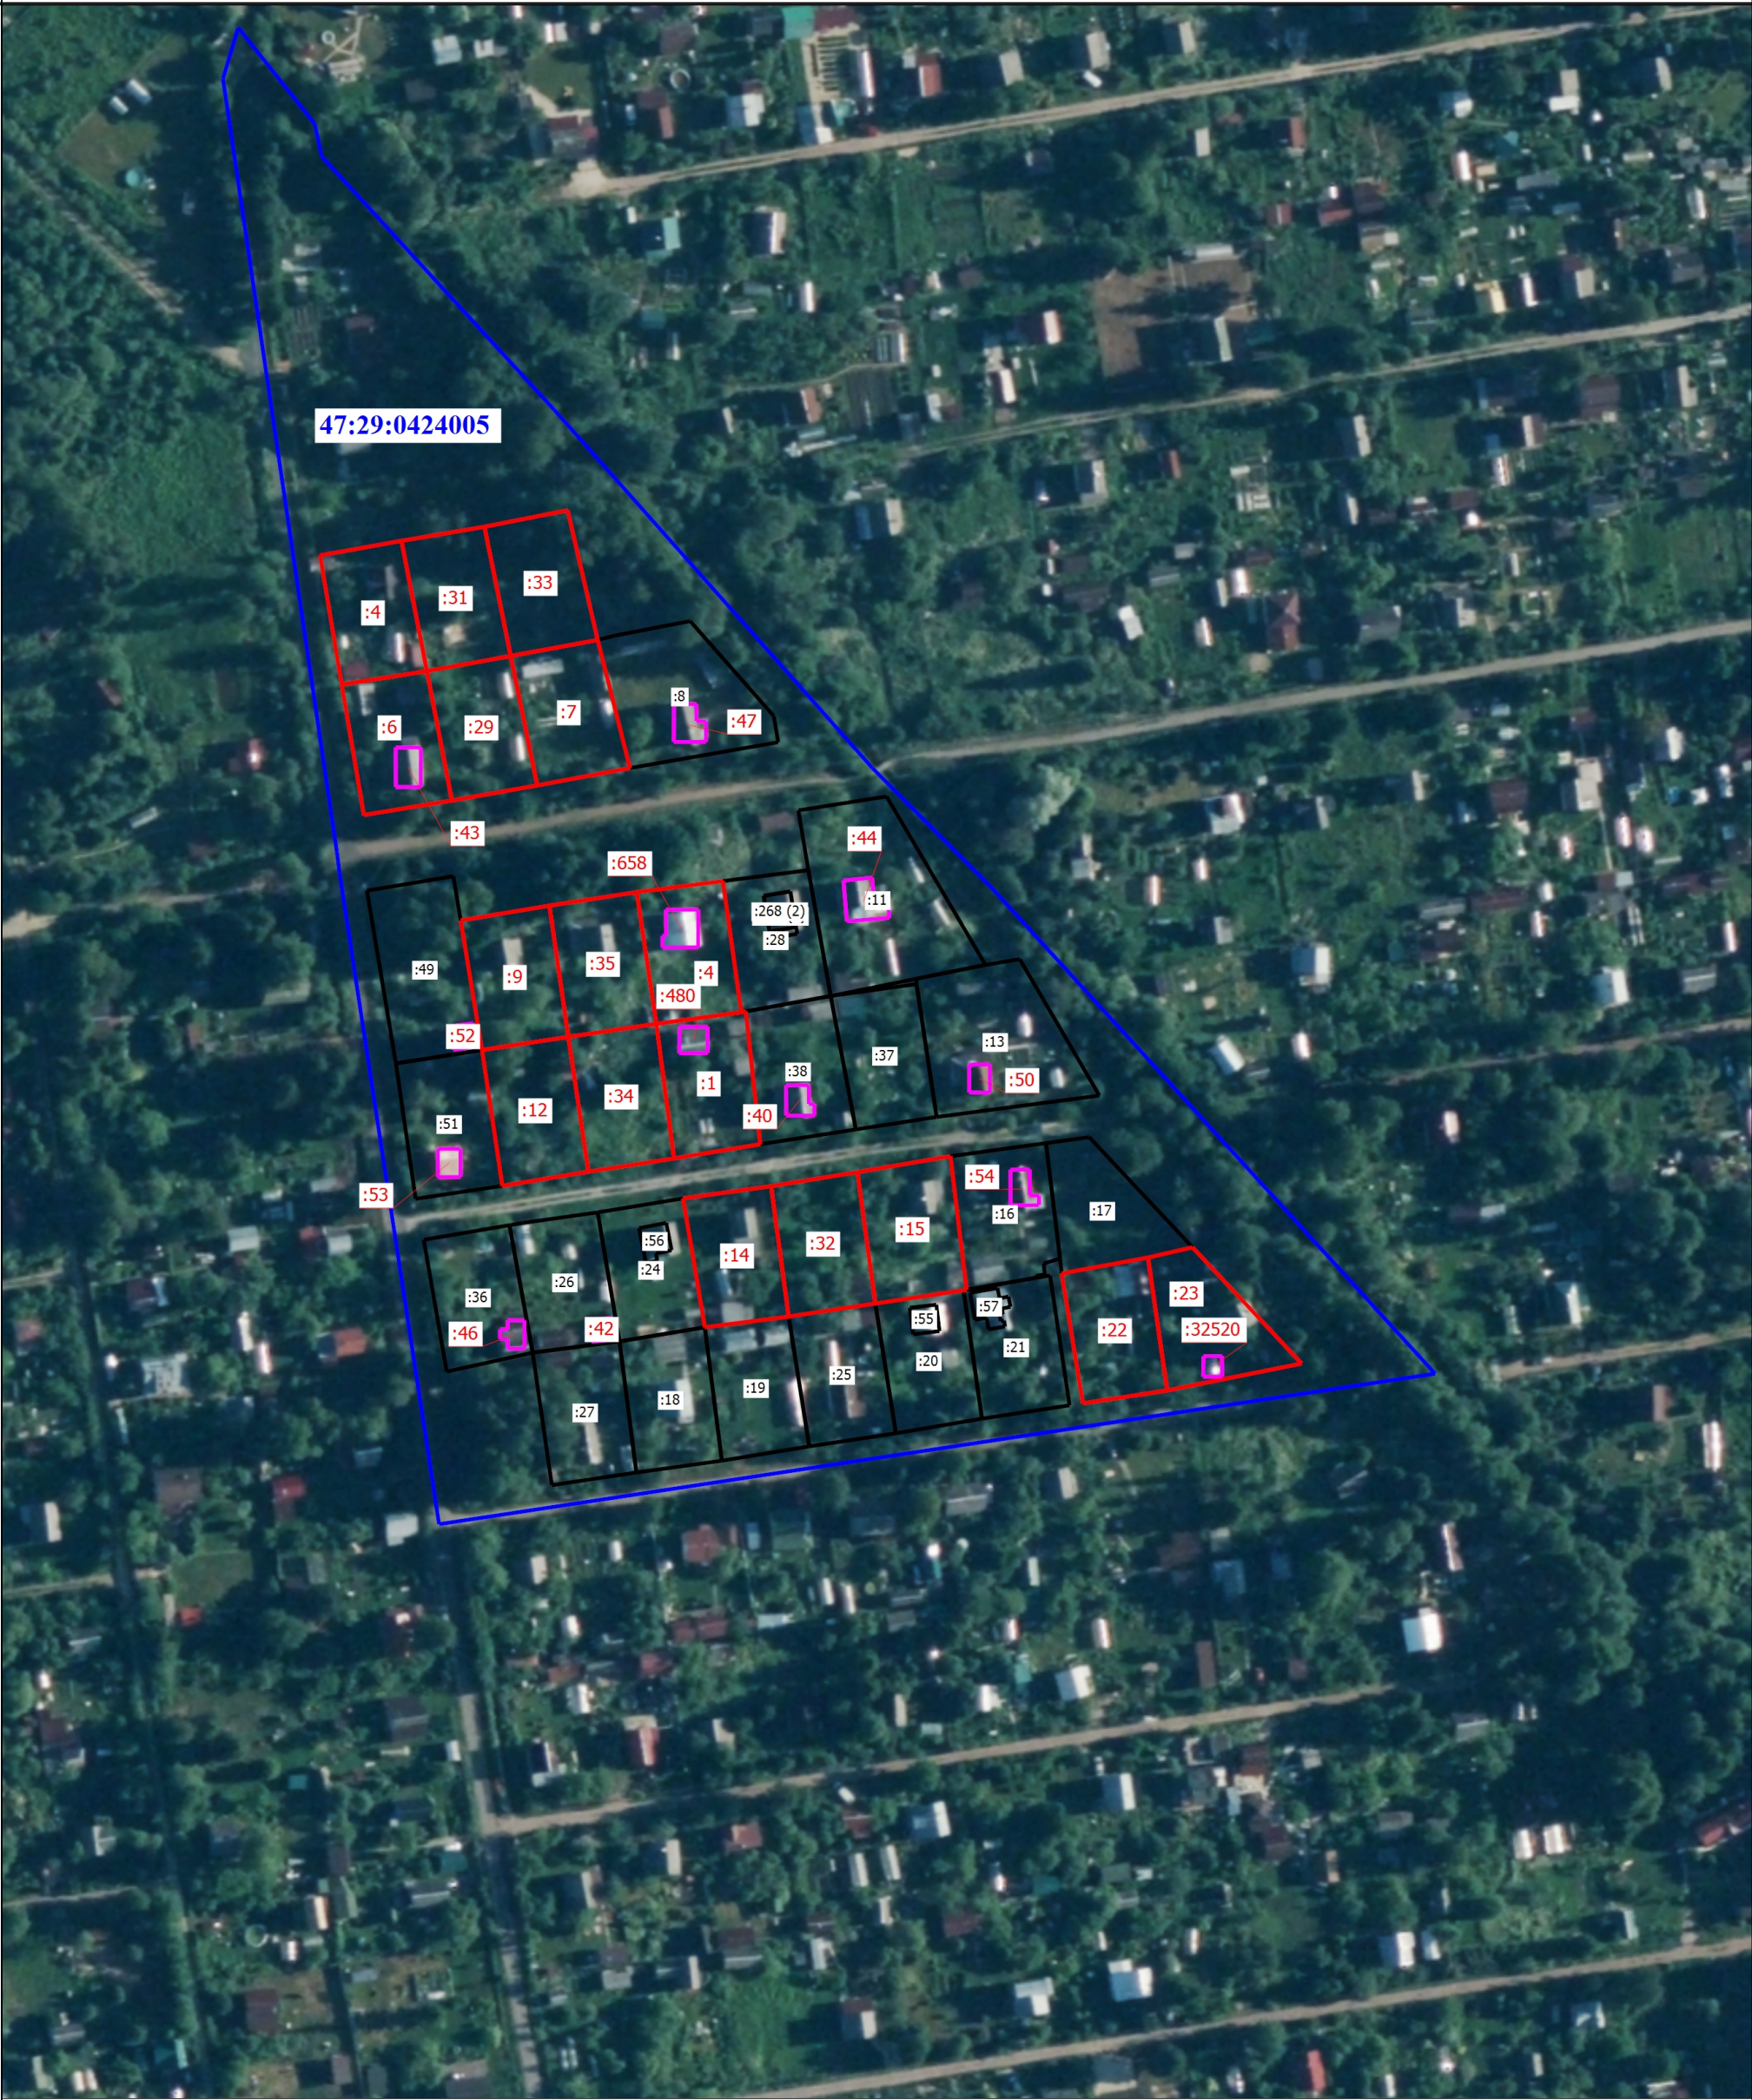

Масштаб 1:1500

Условные обозначения

- |               |  |        |  |
|---------------|--|--------|--|
| :8            | - Кадастровый номер земельного участка | :7     | - Уточняемый земельный участок           |
| :55           | - Кадастровый номер здания             | :32520 | - Уточняемое здание                      |
| :268 (1)      | - Обозначение контура здания           |        | - Граница здания                         |
|               | - Граница земельного участка           |        | - Граница кадастрового квартала          |
| 47:29:0424005 | - Номер кадастрового квартала          |        | - Граница уточняемого земельного участка |
|               | - Граница уточняемого здания           |        |  |