




Условные обозначения:

- граница публичного сервитута
- граница сооружения - ВЛ 110 кВ Парголовская-2
- граница муниципального образования по сведениям ЕГРН
- 78:11:0612001 - номер кадастрового квартала
- граница кадастрового квартала

Масштаб 1:20 000



Подпись _____ Дата "26" ноября 2024 г

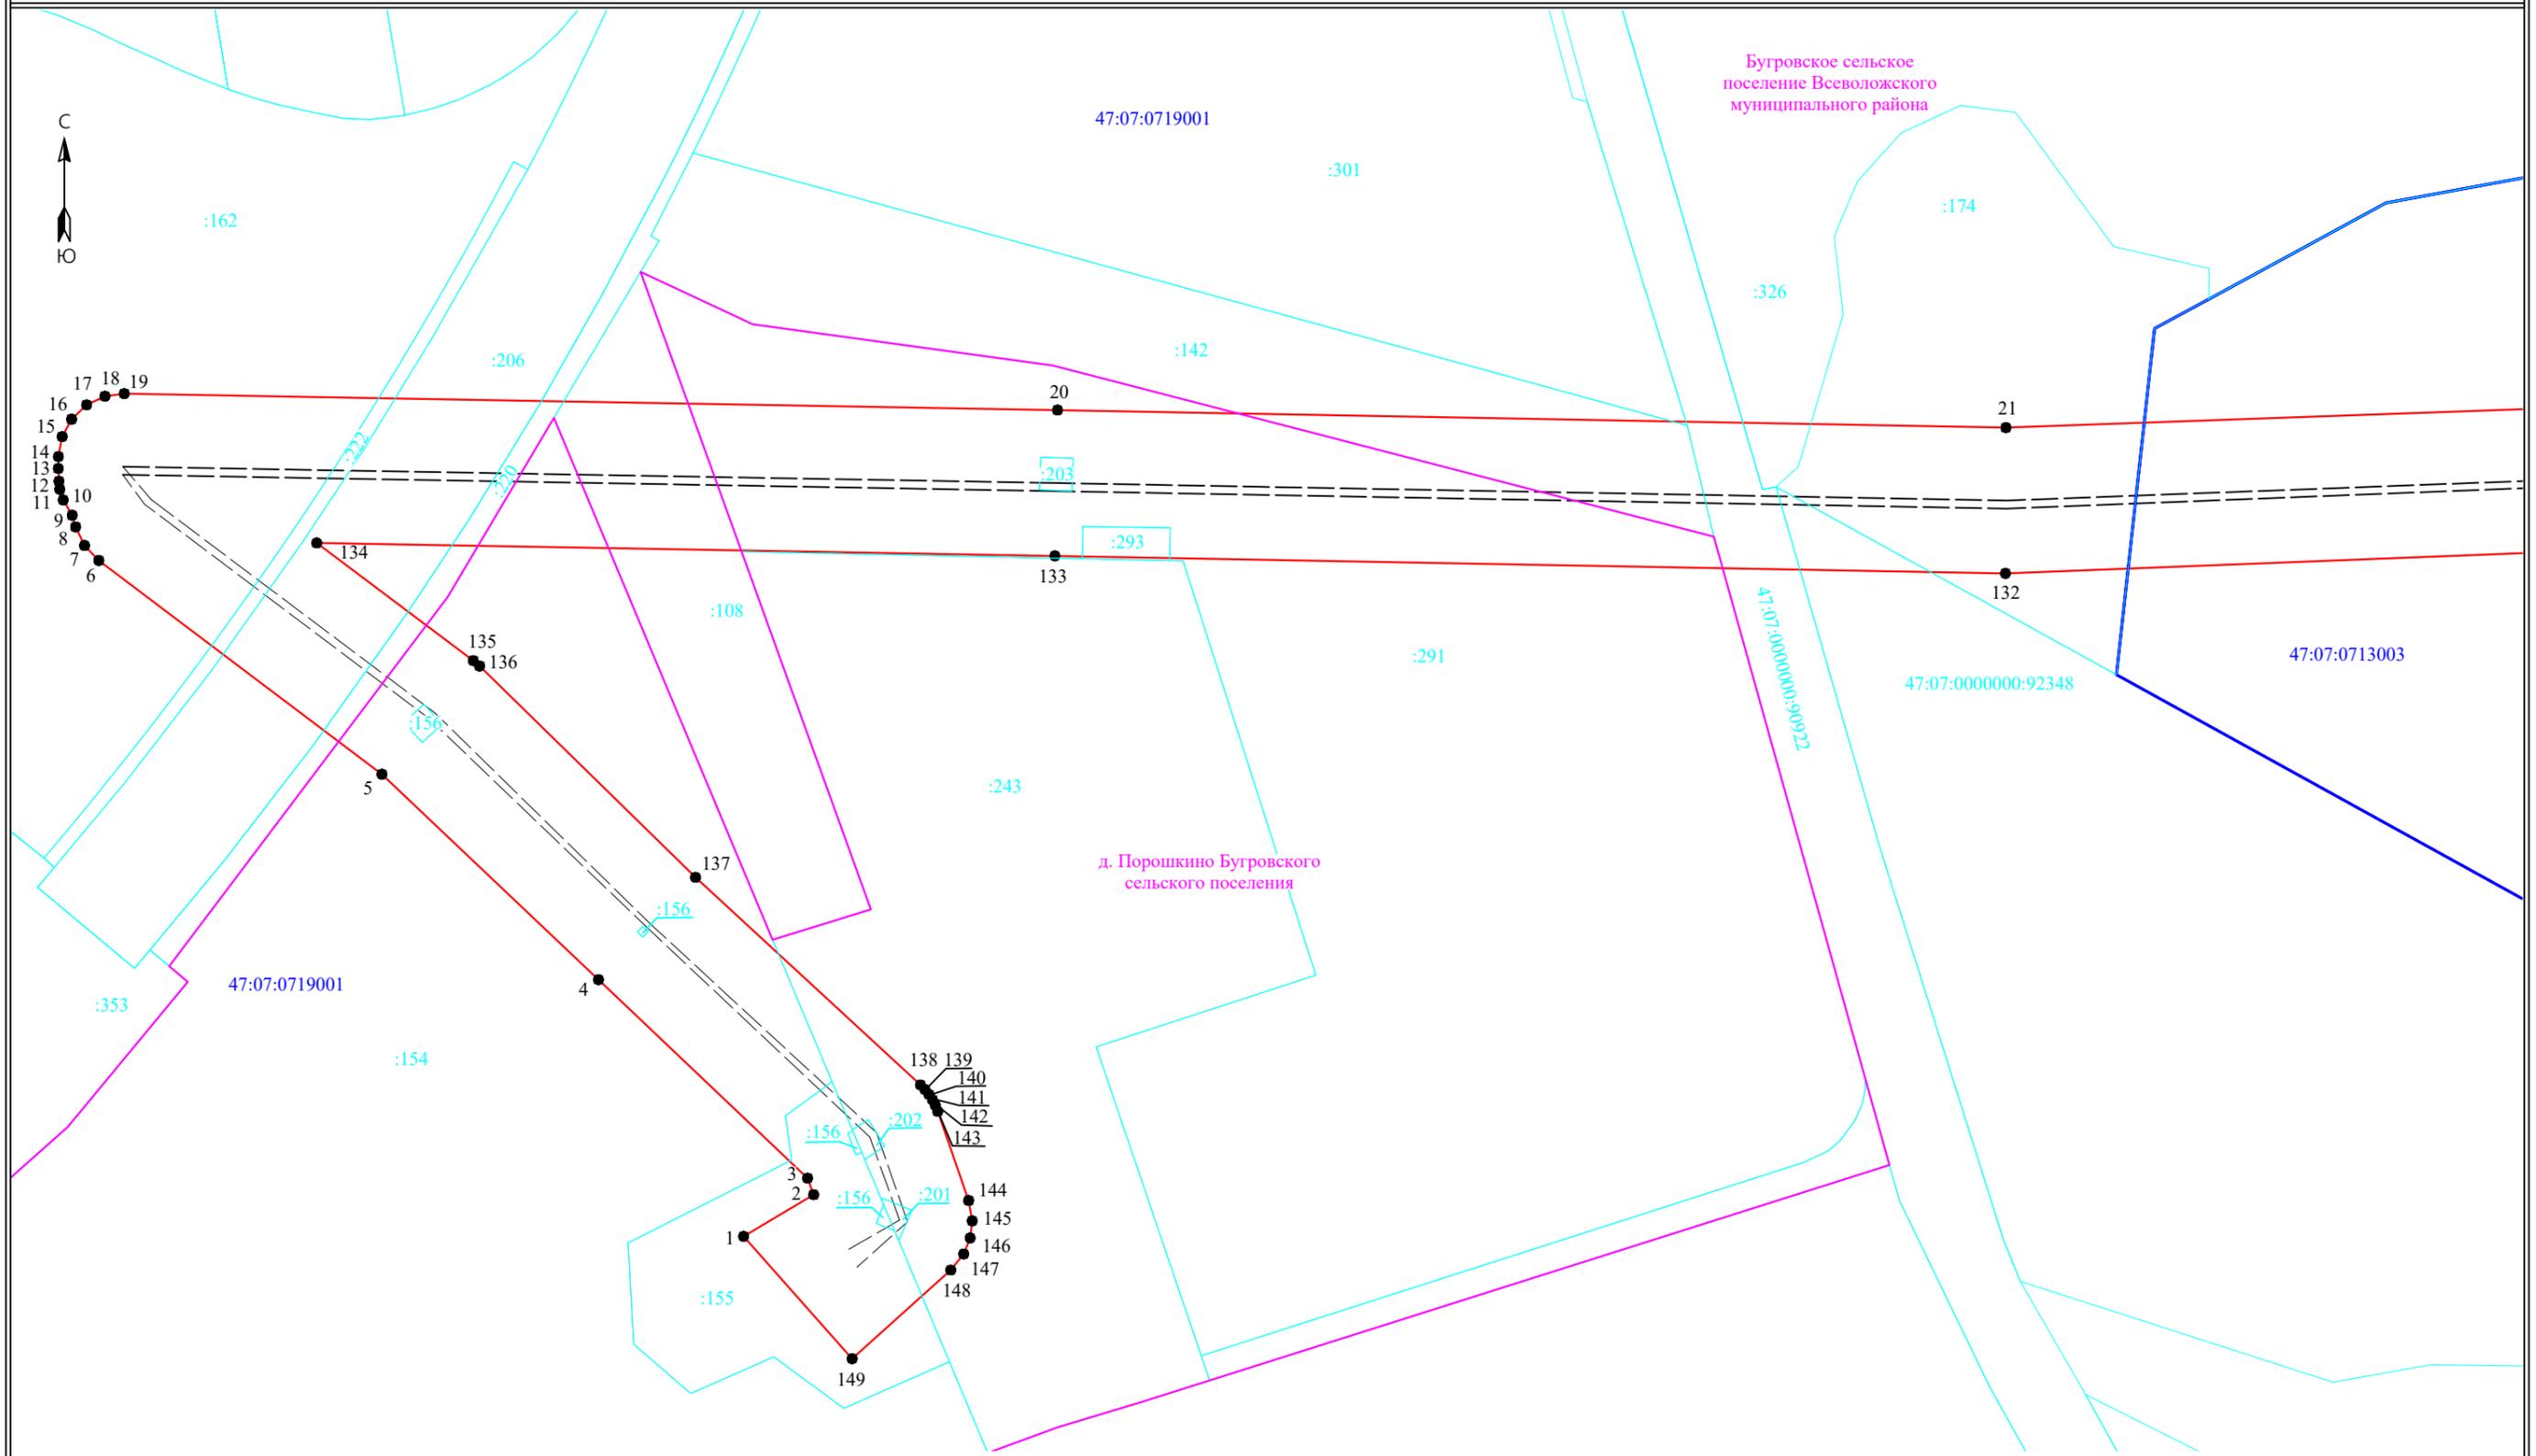

Условные обозначения:


- 3 - обозначение характерных точек границы публичного сервитута
- (red line) - граница публичного сервитута
- (dashed line) - граница сооружения - ВЛ 110 кВ
- (magenta line) - граница муниципального образования по сведениям ЕГРН
- 47:14:0401001 - номер кадастрового квартала
- (blue line) - граница кадастрового квартала
- (cyan line) - граница земельного участка, сведения о котором содержатся в ЕГРН
- :39 - обозначение земельного участка, сведения о котором содержатся в ЕГРН

Масштаб 1:2000

Подпись _____



Дата " 26 " ноября 2024 г

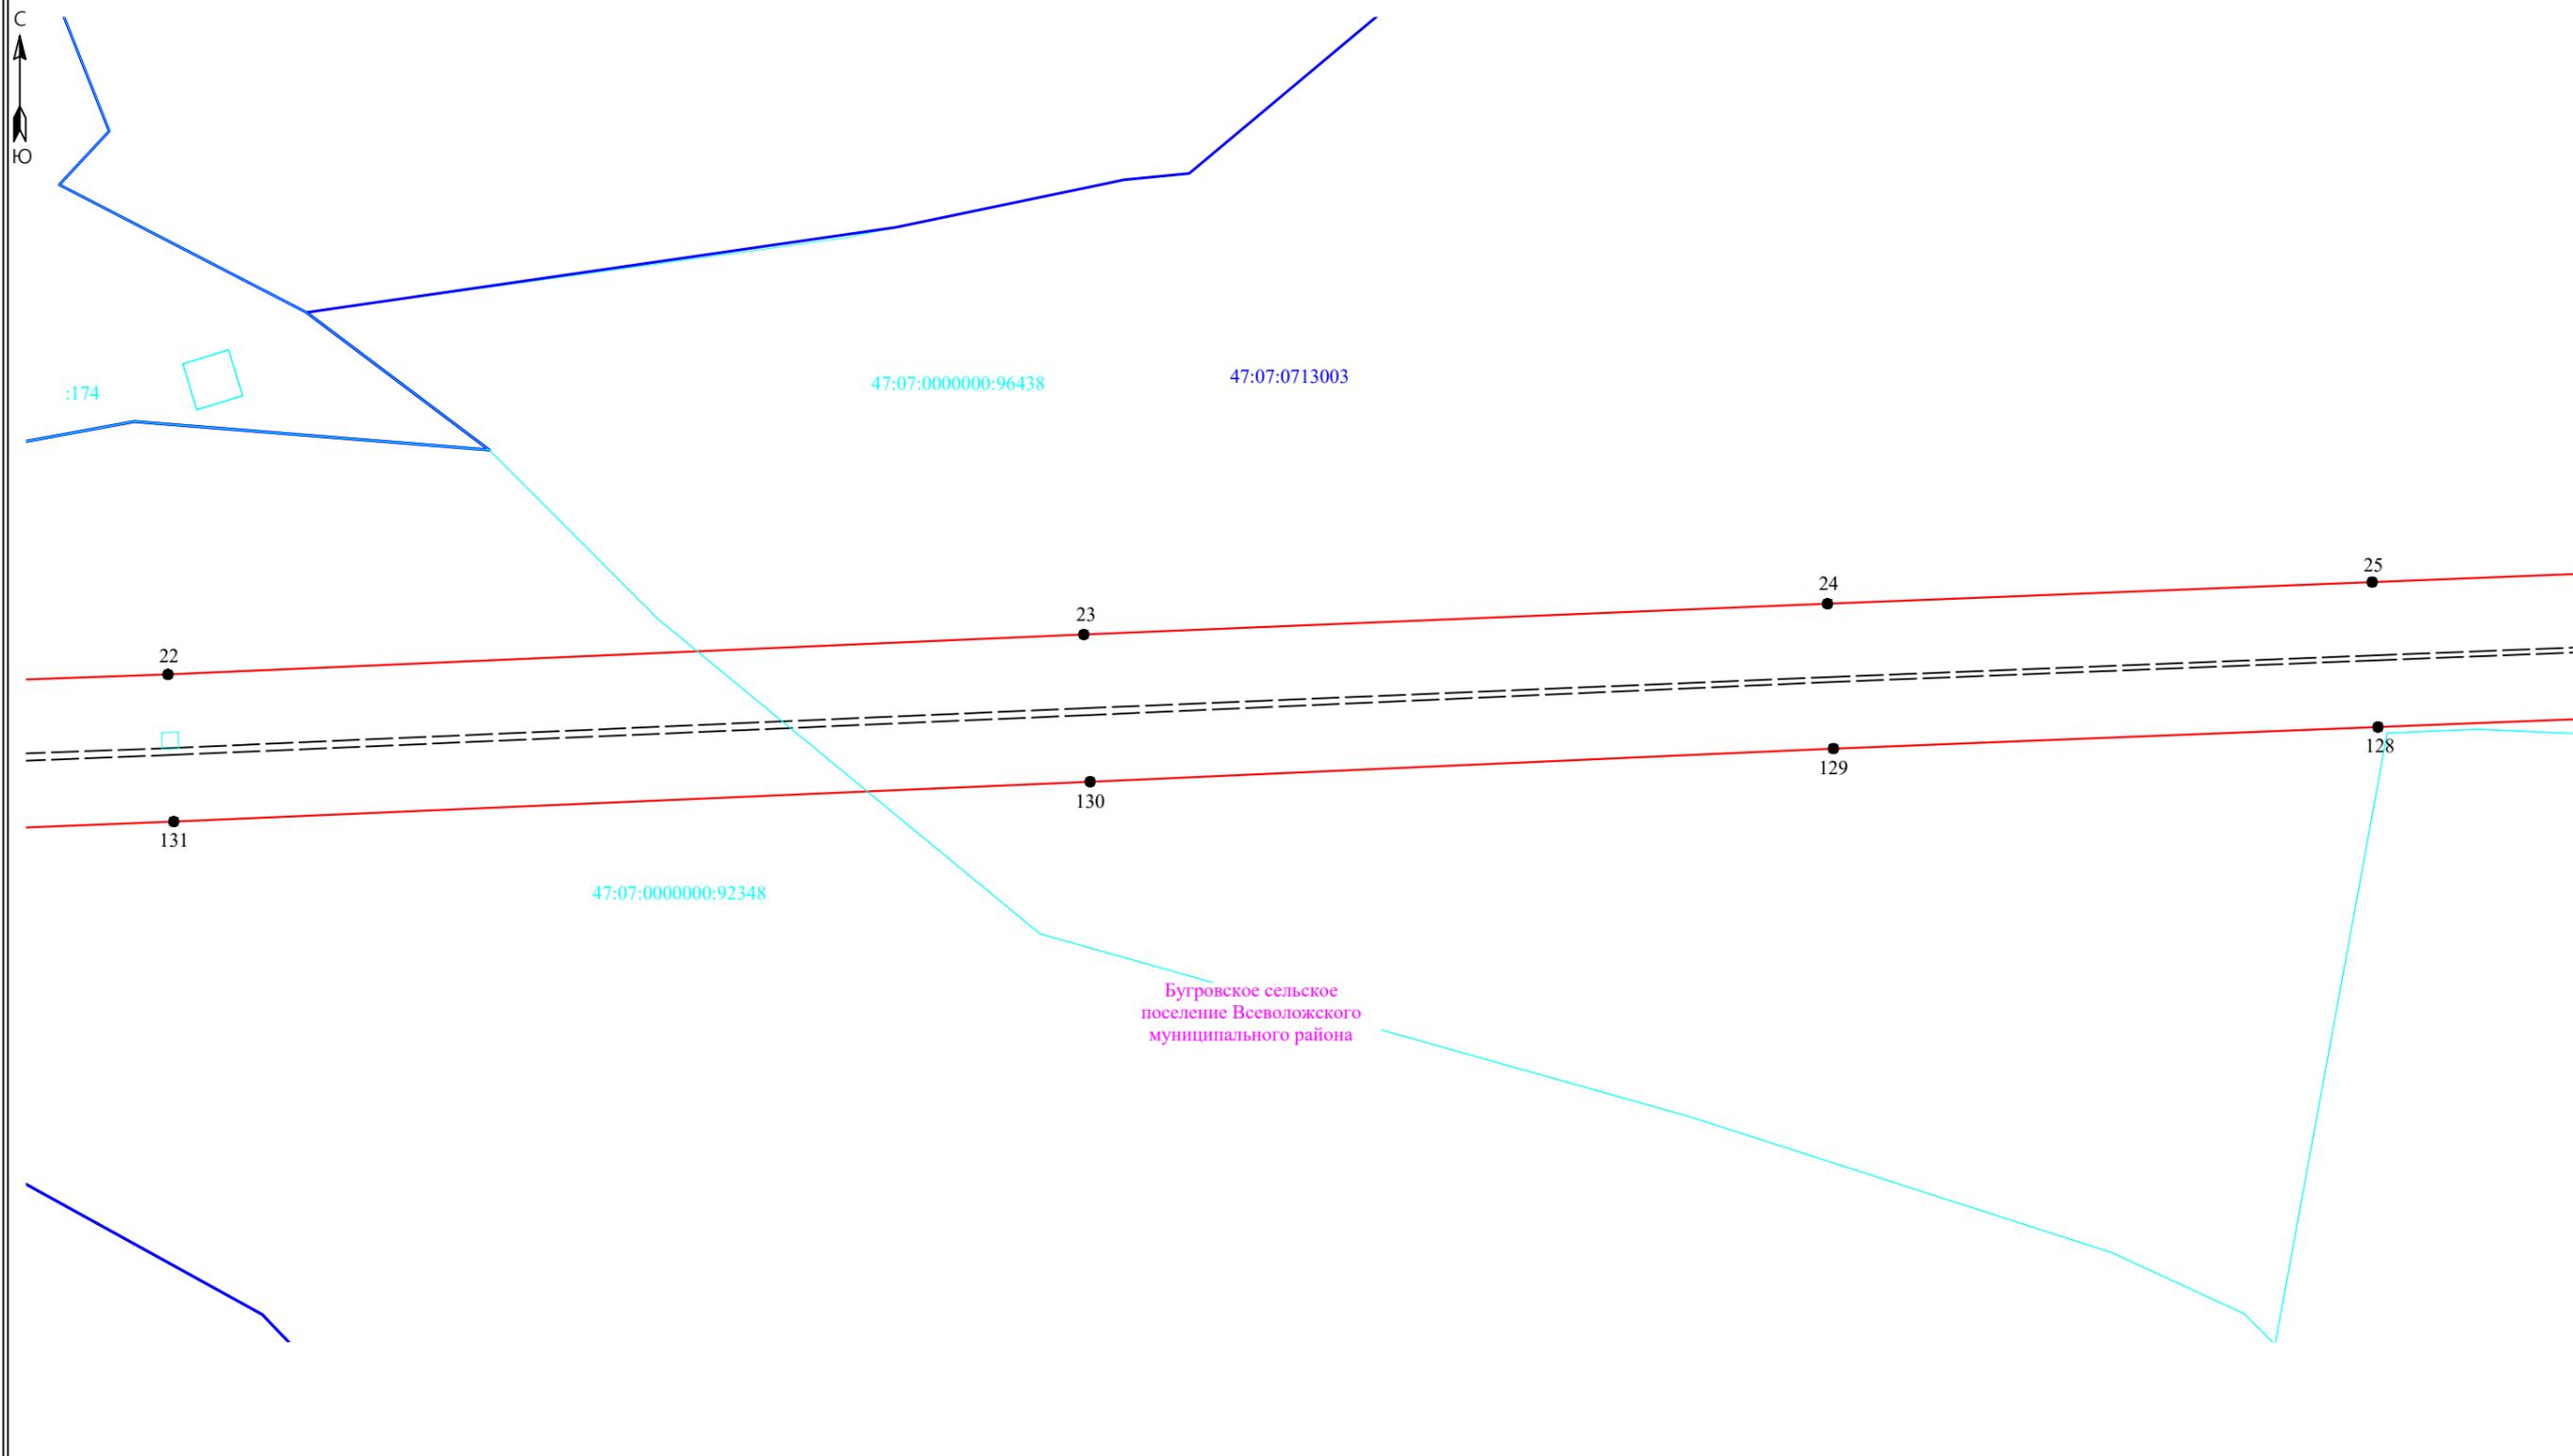

Бугровское сельское
поселение Всеволожского
муниципального района

Масштаб 1:2000


Условные обозначения:

- 3 - обозначение характерных точек границы публичного сервитута
- — — — — - граница публичного сервитута
- — — — — - граница сооружения - ВЛ 110 кВ
- — — — — - граница муниципального образования по сведениям ЕГРН
- 47:14:0401001 - номер кадастрового квартала
- — — — — - граница кадастрового квартала
- — — — — - граница земельного участка, сведения о котором содержатся в ЕГРН
- :39 - обозначение земельного участка, сведения о котором содержатся в ЕГРН

Подпись _____



Дата " 26 " ноября 2024 г

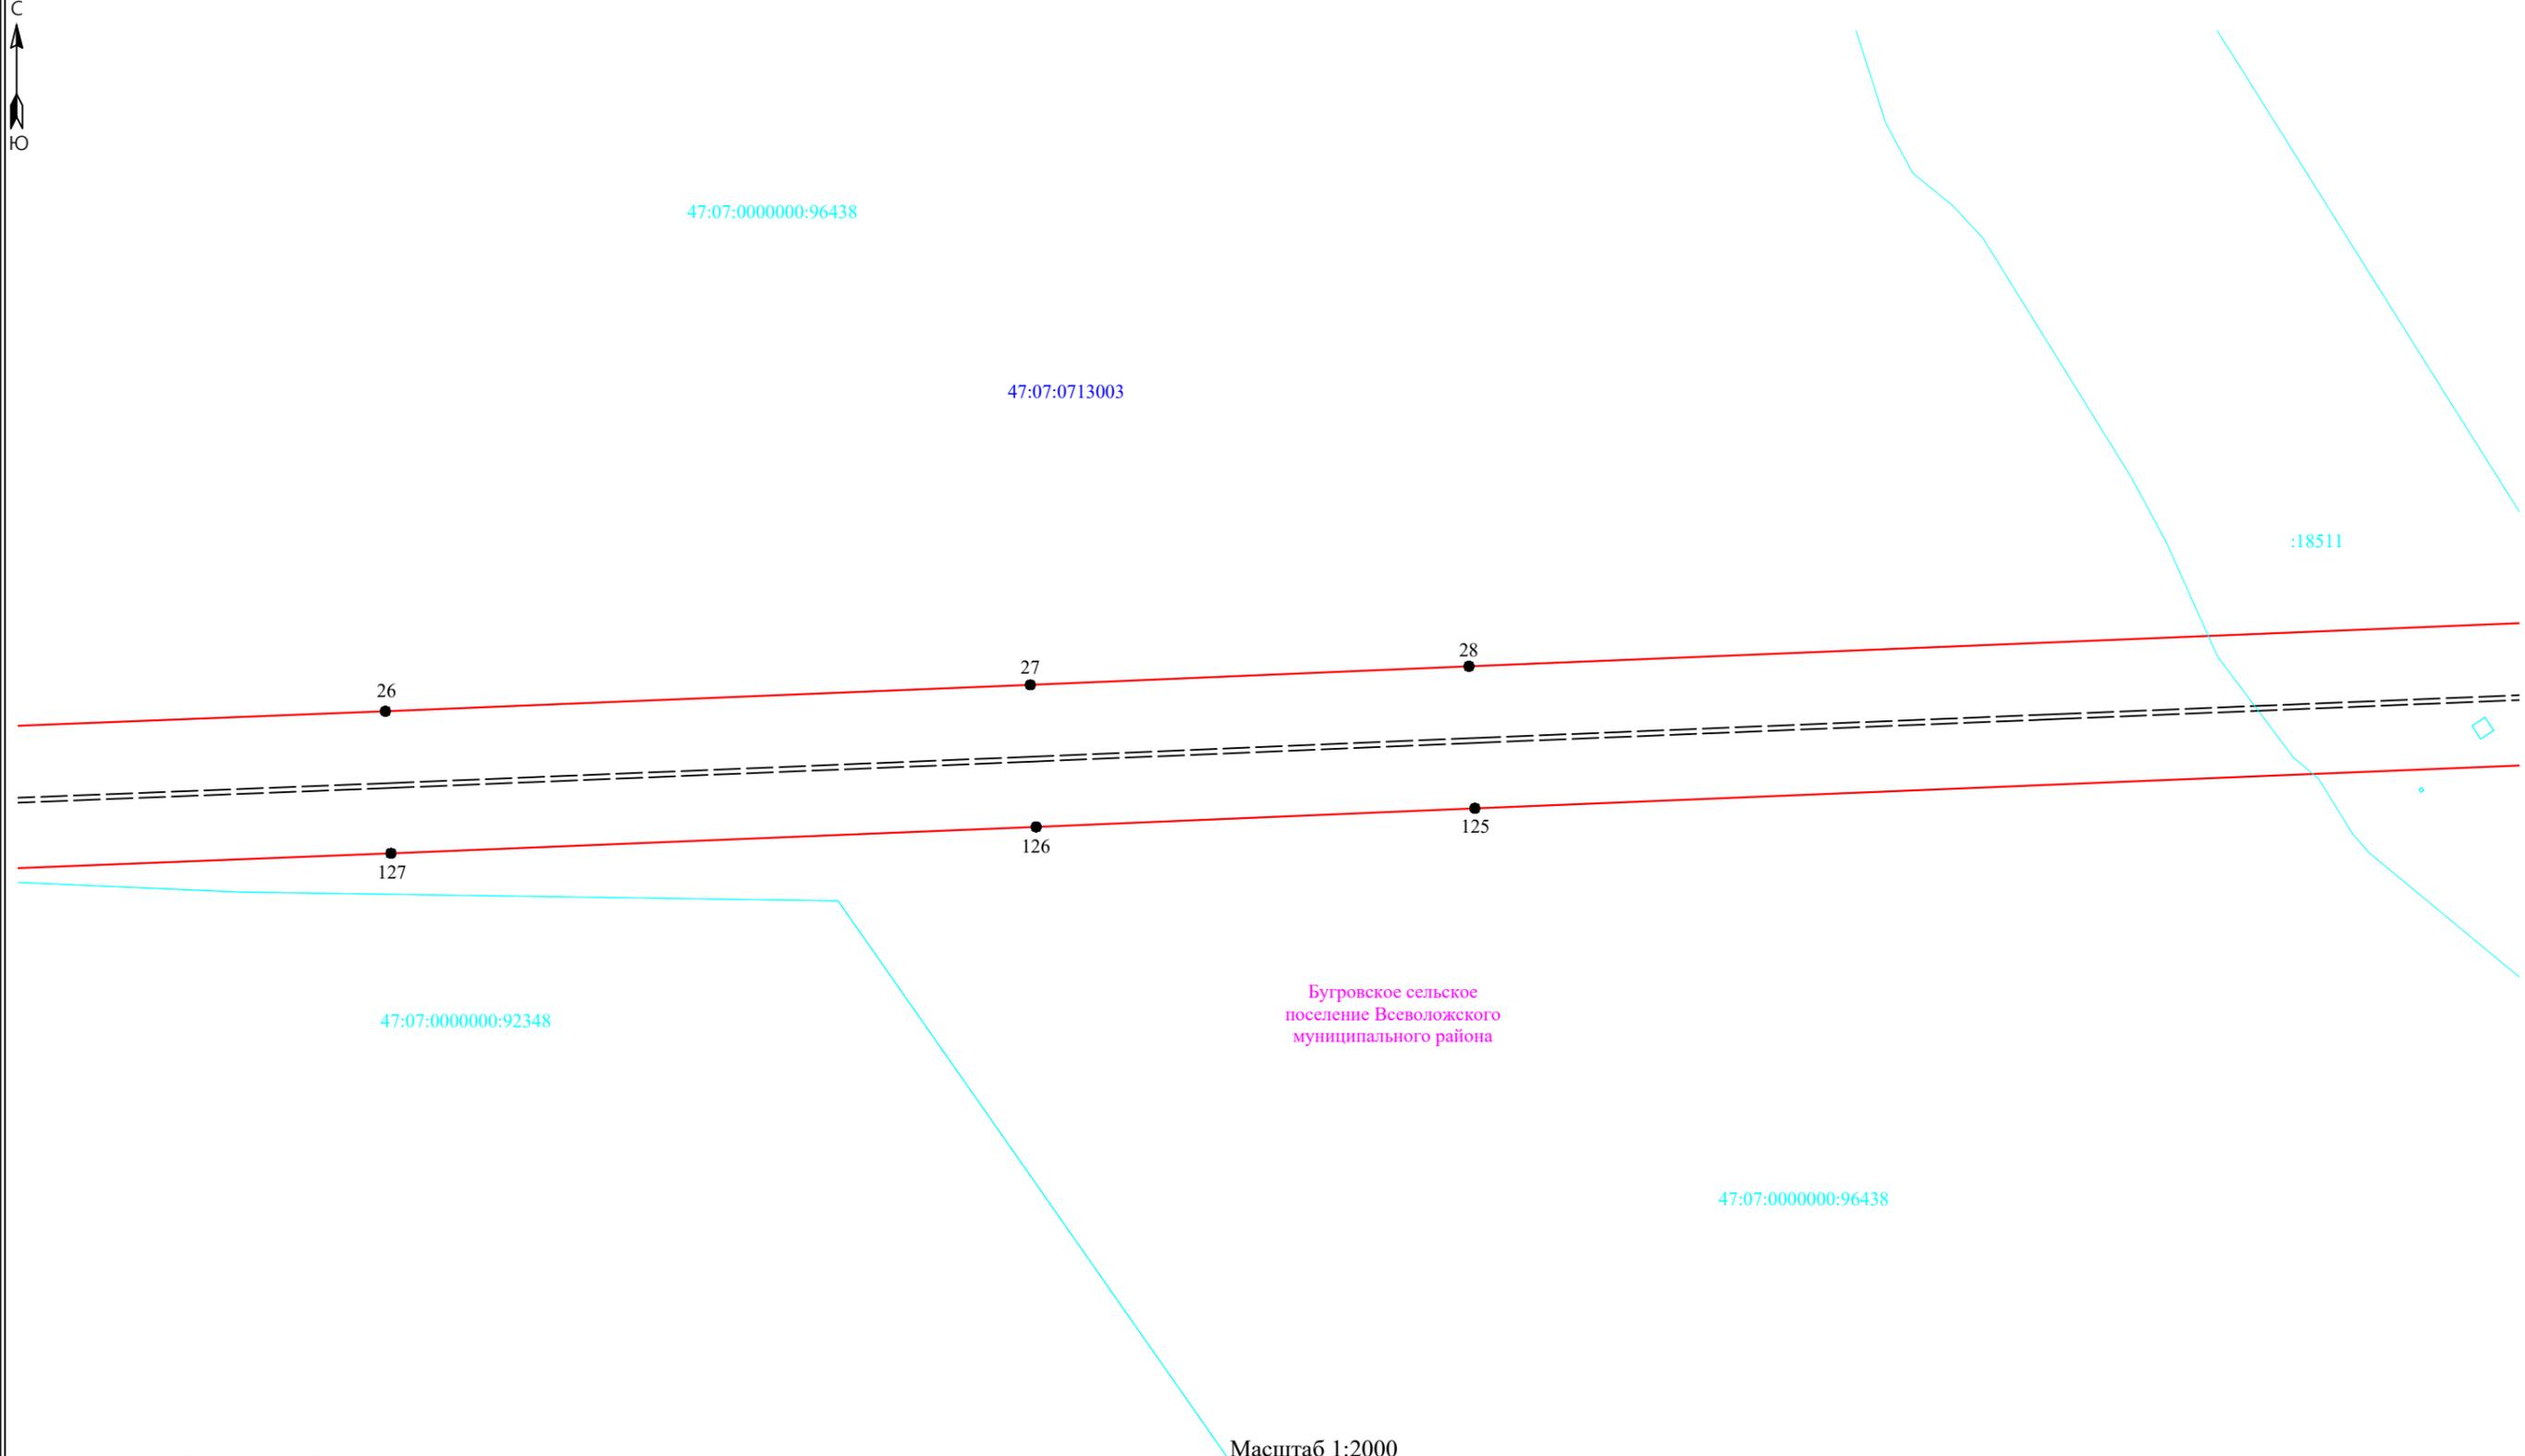

Условные обозначения:


- 3 - обозначение характерных точек границы публичного сервитута
- граница публичного сервитута
- — — — — - граница сооружения - ВЛ 110 кВ
- граница муниципального образования по сведениям ЕГРН
- номер кадастрового квартала
- граница кадастрового квартала
- граница земельного участка, сведения о котором содержатся в ЕГРН
- :39 - обозначение земельного участка, сведения о котором содержатся в ЕГРН

Масштаб 1:2000

Подпись _____



Дата " 26 " ноября 2024 г

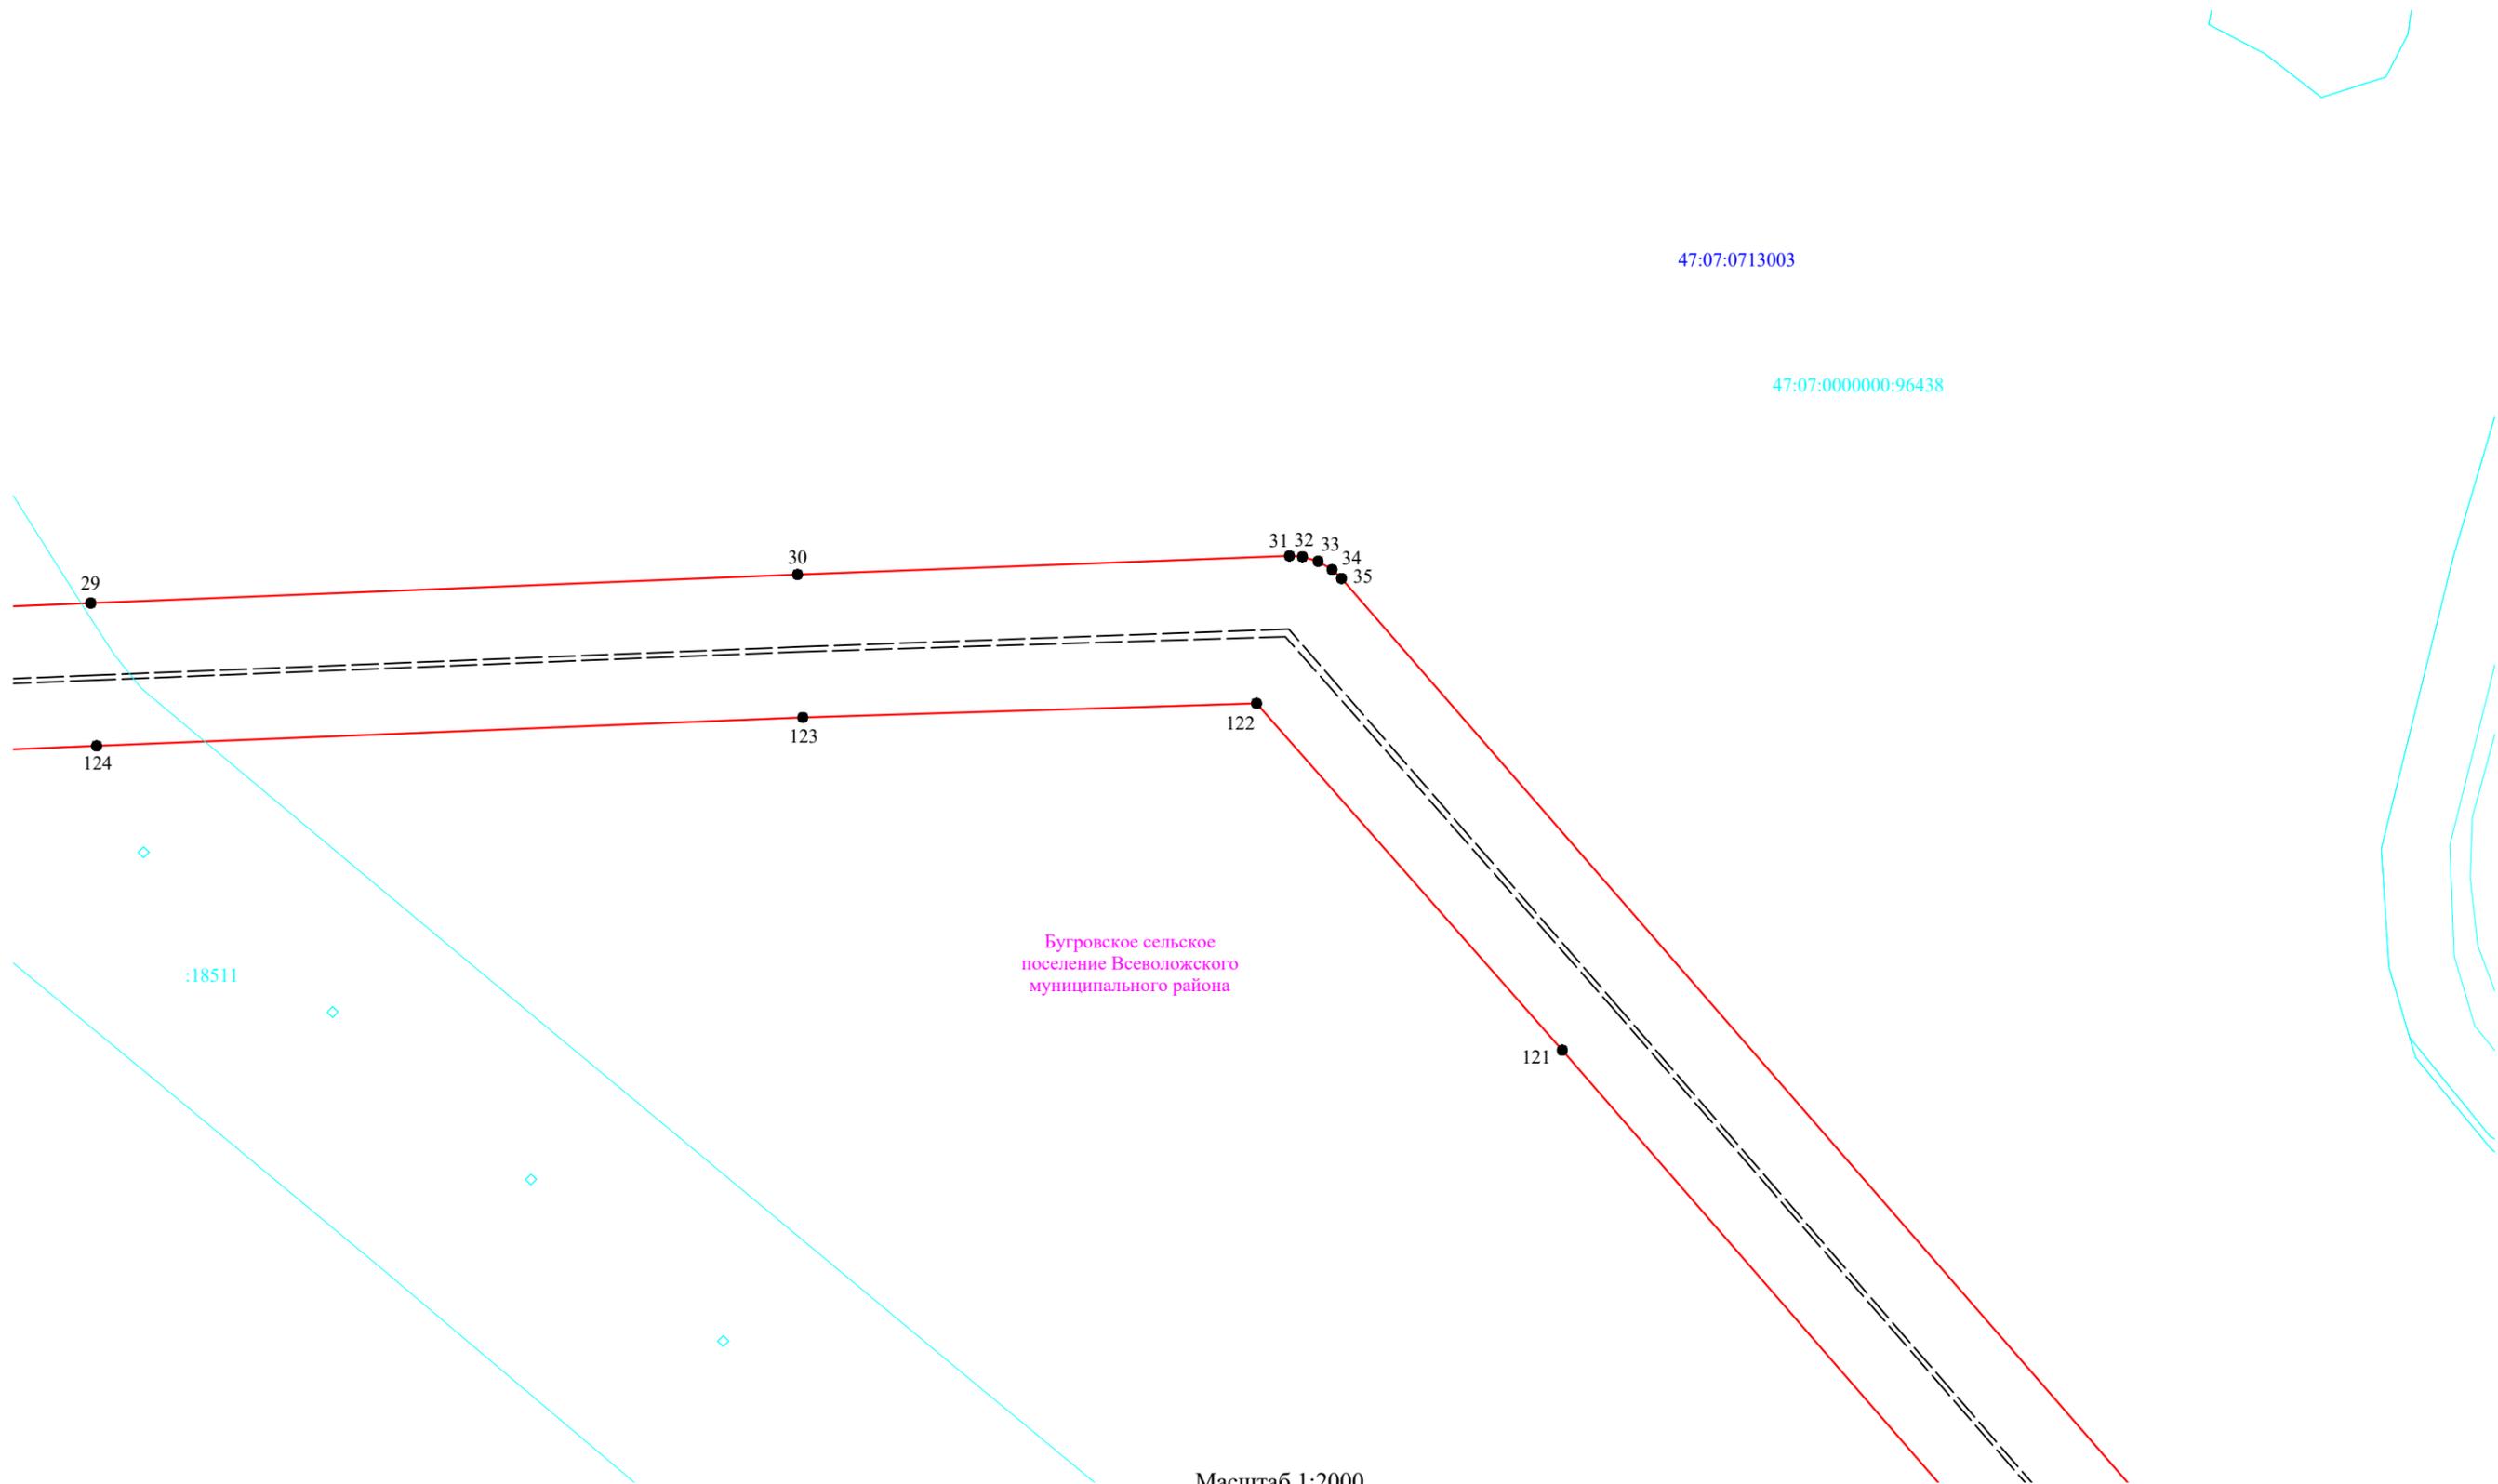

Бугровское сельское поселение Всеволожского муниципального района

Масштаб 1:2000


Условные обозначения:

- 3 - обозначение характерных точек границы публичного сервитута
- — — — — - граница публичного сервитута
- — — — — - граница сооружения - ВЛ 110 кВ
- — — — — - граница муниципального образования по сведениям ЕГРН
- 47:14:0401001 - номер кадастрового квартала
- — — — — - граница кадастрового квартала
- — — — — - граница земельного участка, сведения о котором содержатся в ЕГРН
- :39 - обозначение земельного участка, сведения о котором содержатся в ЕГРН

Подпись _____



Дата " 26 " ноября 2024 г

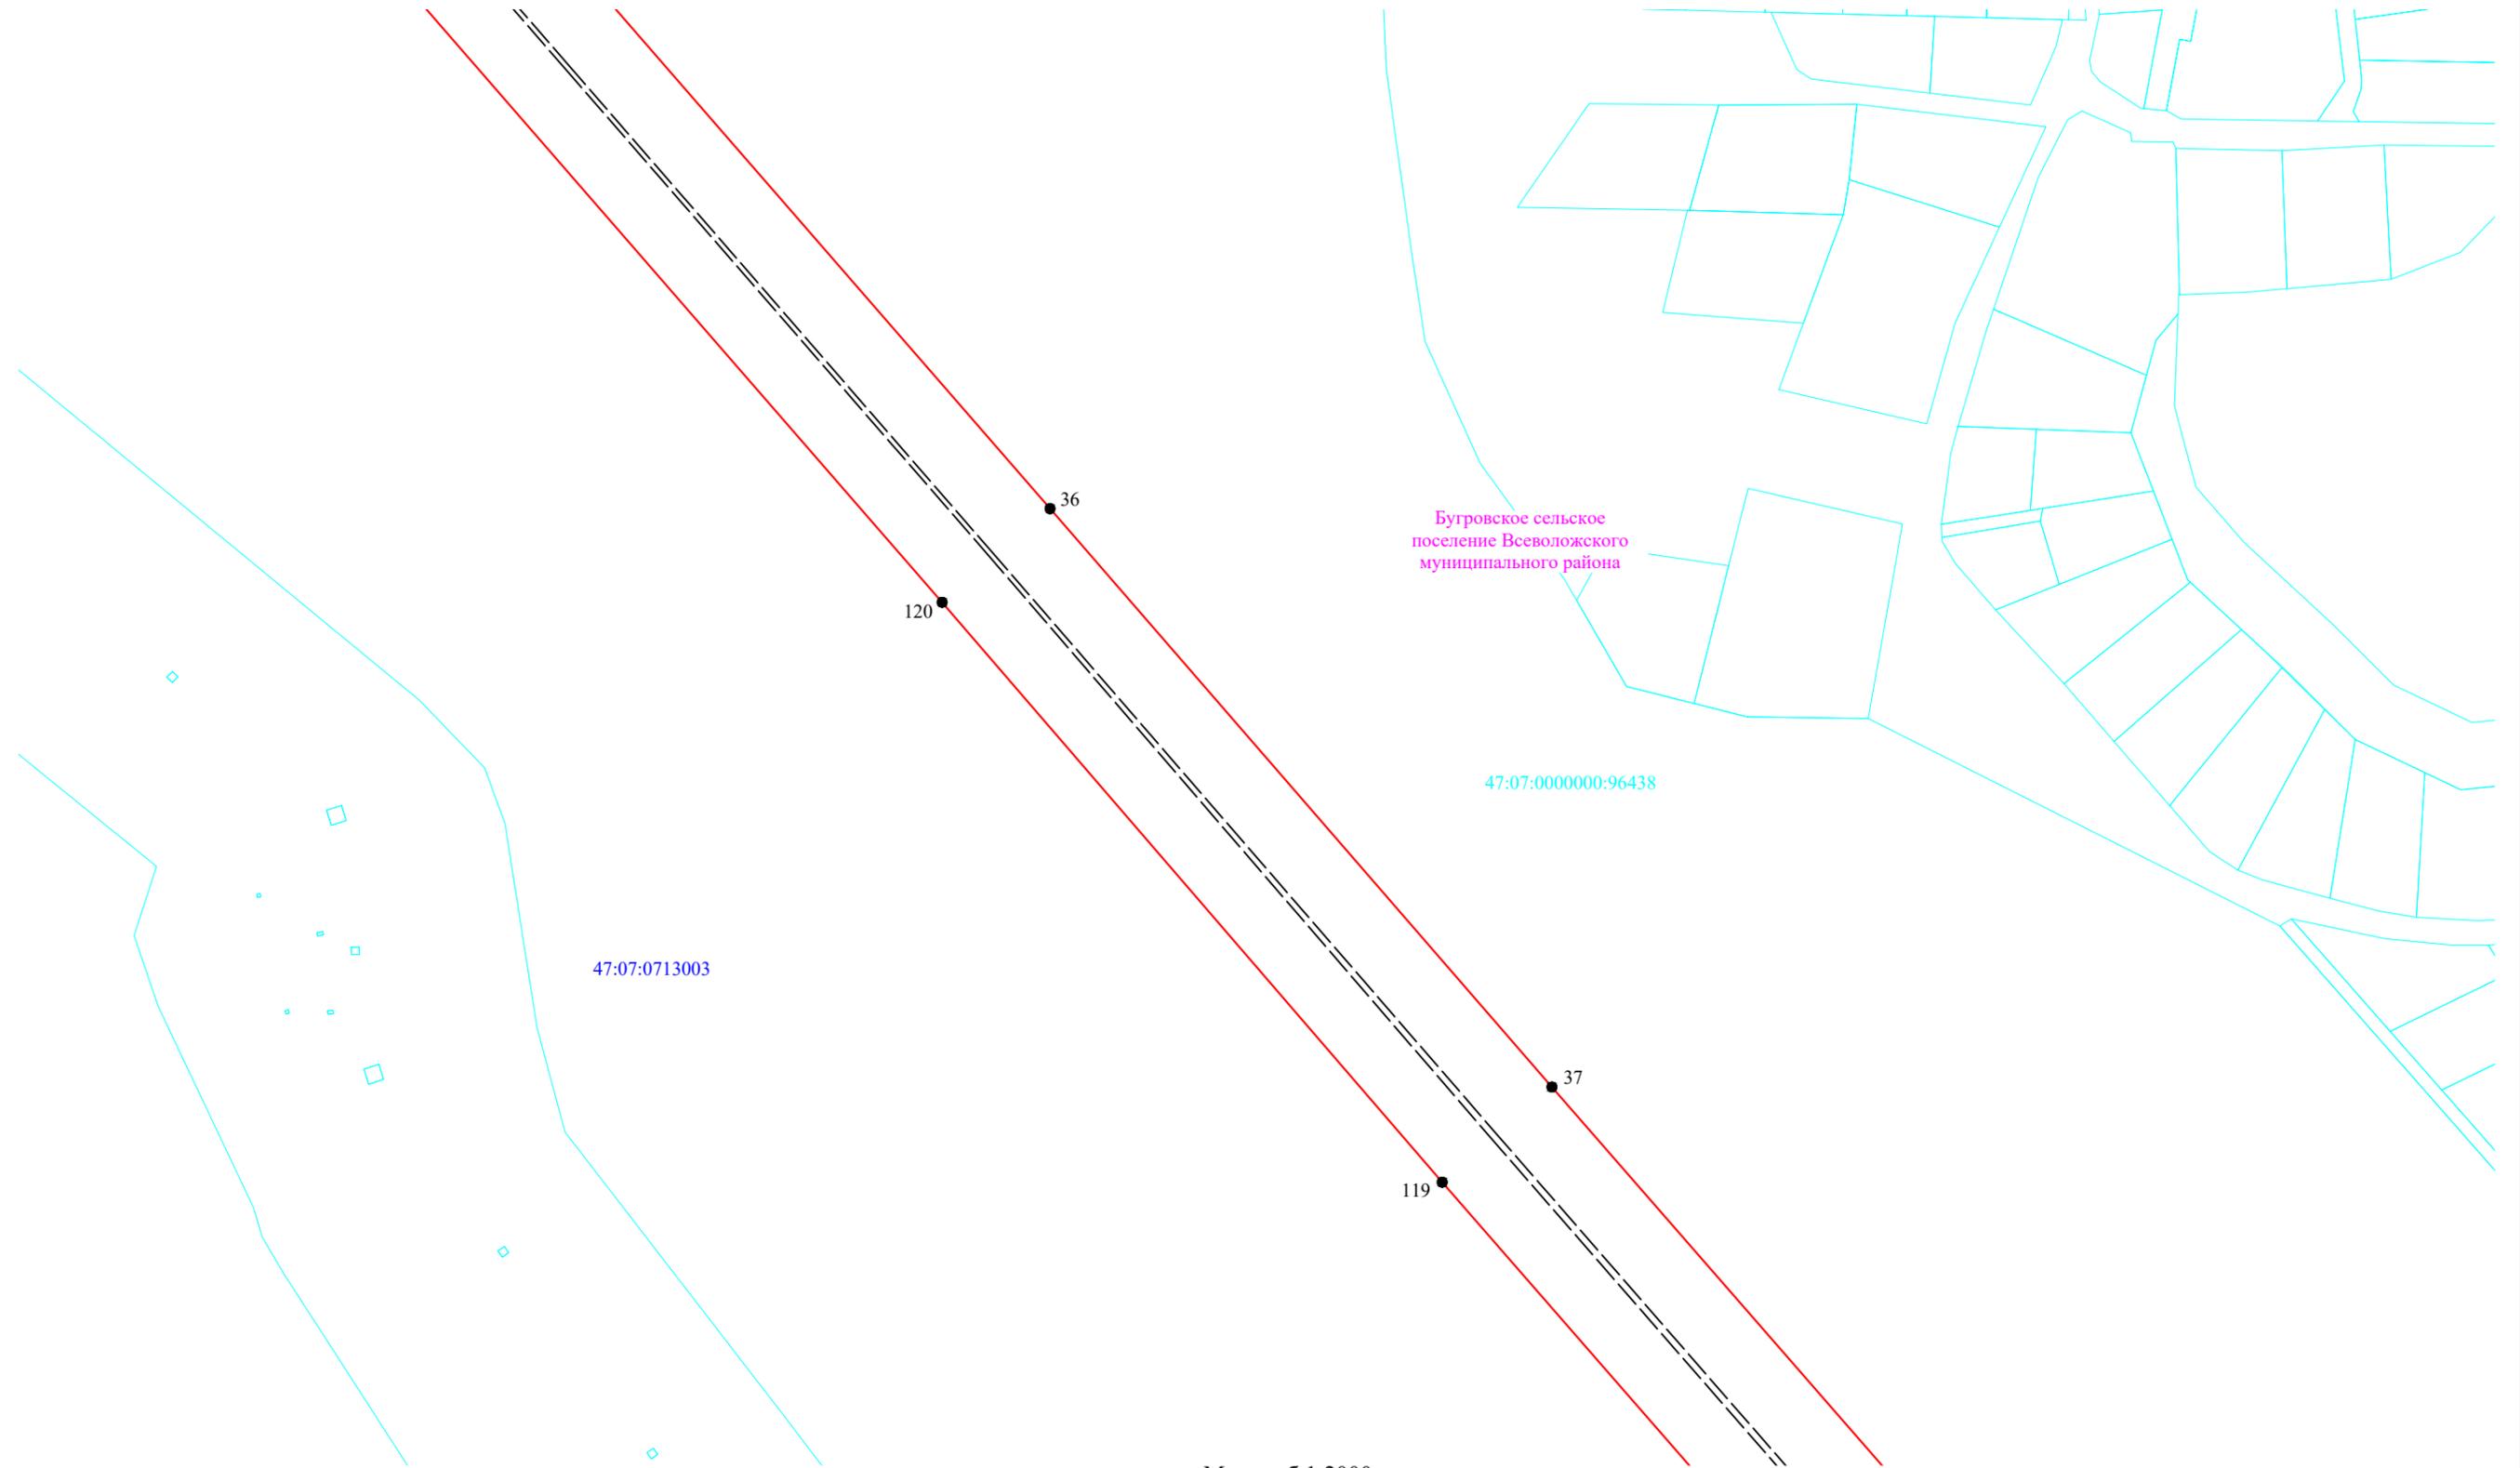

Масштаб 1:2000


Условные обозначения:

- 3 - обозначение характерных точек границы публичного сервитута
- — — — — - граница сооружения - ВЛ 110 кВ
- — — — — - граница муниципального образования по сведениям ЕГРН
- 47:14:0401001 - номер кадастрового квартала
- — — — — - граница кадастрового квартала
- — — — — - граница земельного участка, сведения о котором содержатся в ЕГРН
- :39 - обозначение земельного участка, сведения о котором содержатся в ЕГРН

Подпись _____



Дата " 26 " ноября 2024 г

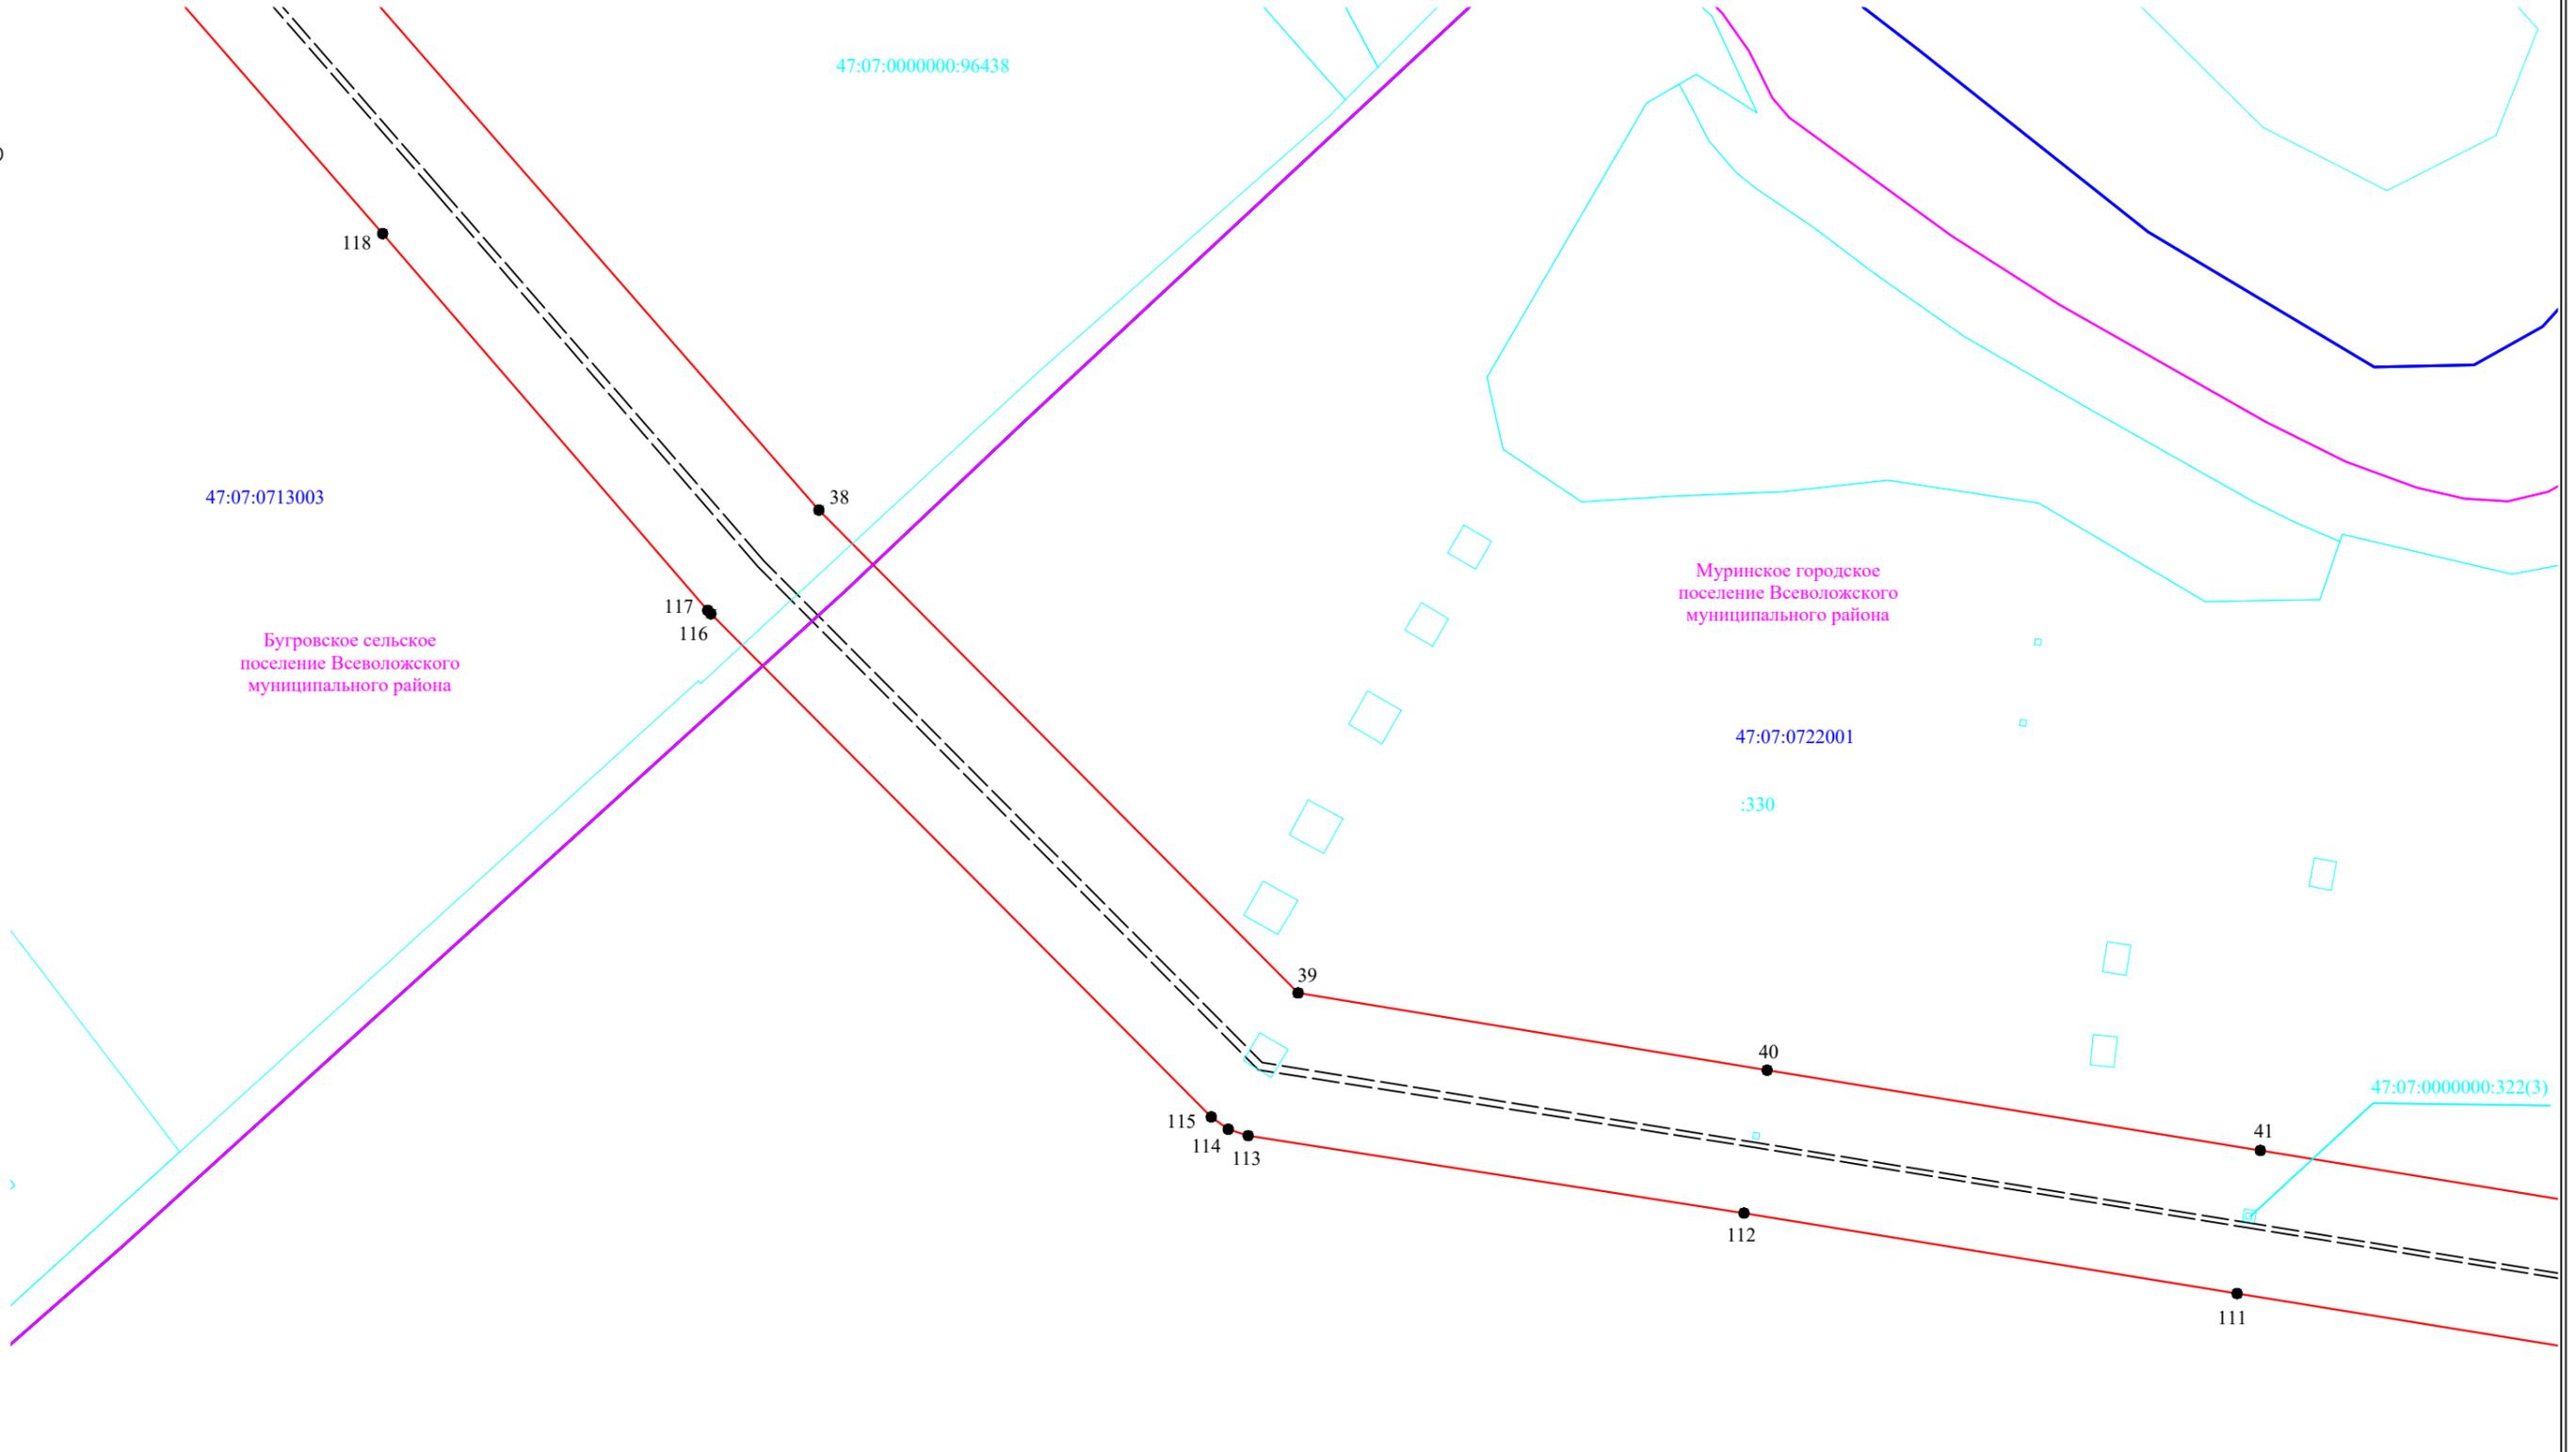


Масштаб 1:2000

- Условные обозначения:
- 3 - обозначение характерных точек границы публичного сервитута
 - — — — — граница сооружения - ВЛ 110 кВ
 - — — — — граница муниципального образования по сведениям ЕГРН
 - 47:14:0401001 - номер кадастрового квартала
 - — — — — граница кадастрового квартала
 - — — — — граница земельного участка, сведения о котором содержатся в ЕГРН
 - :39 - обозначение земельного участка, сведения о котором содержатся в ЕГРН

Подпись _____ Дата " 26 " ноября 2024 г



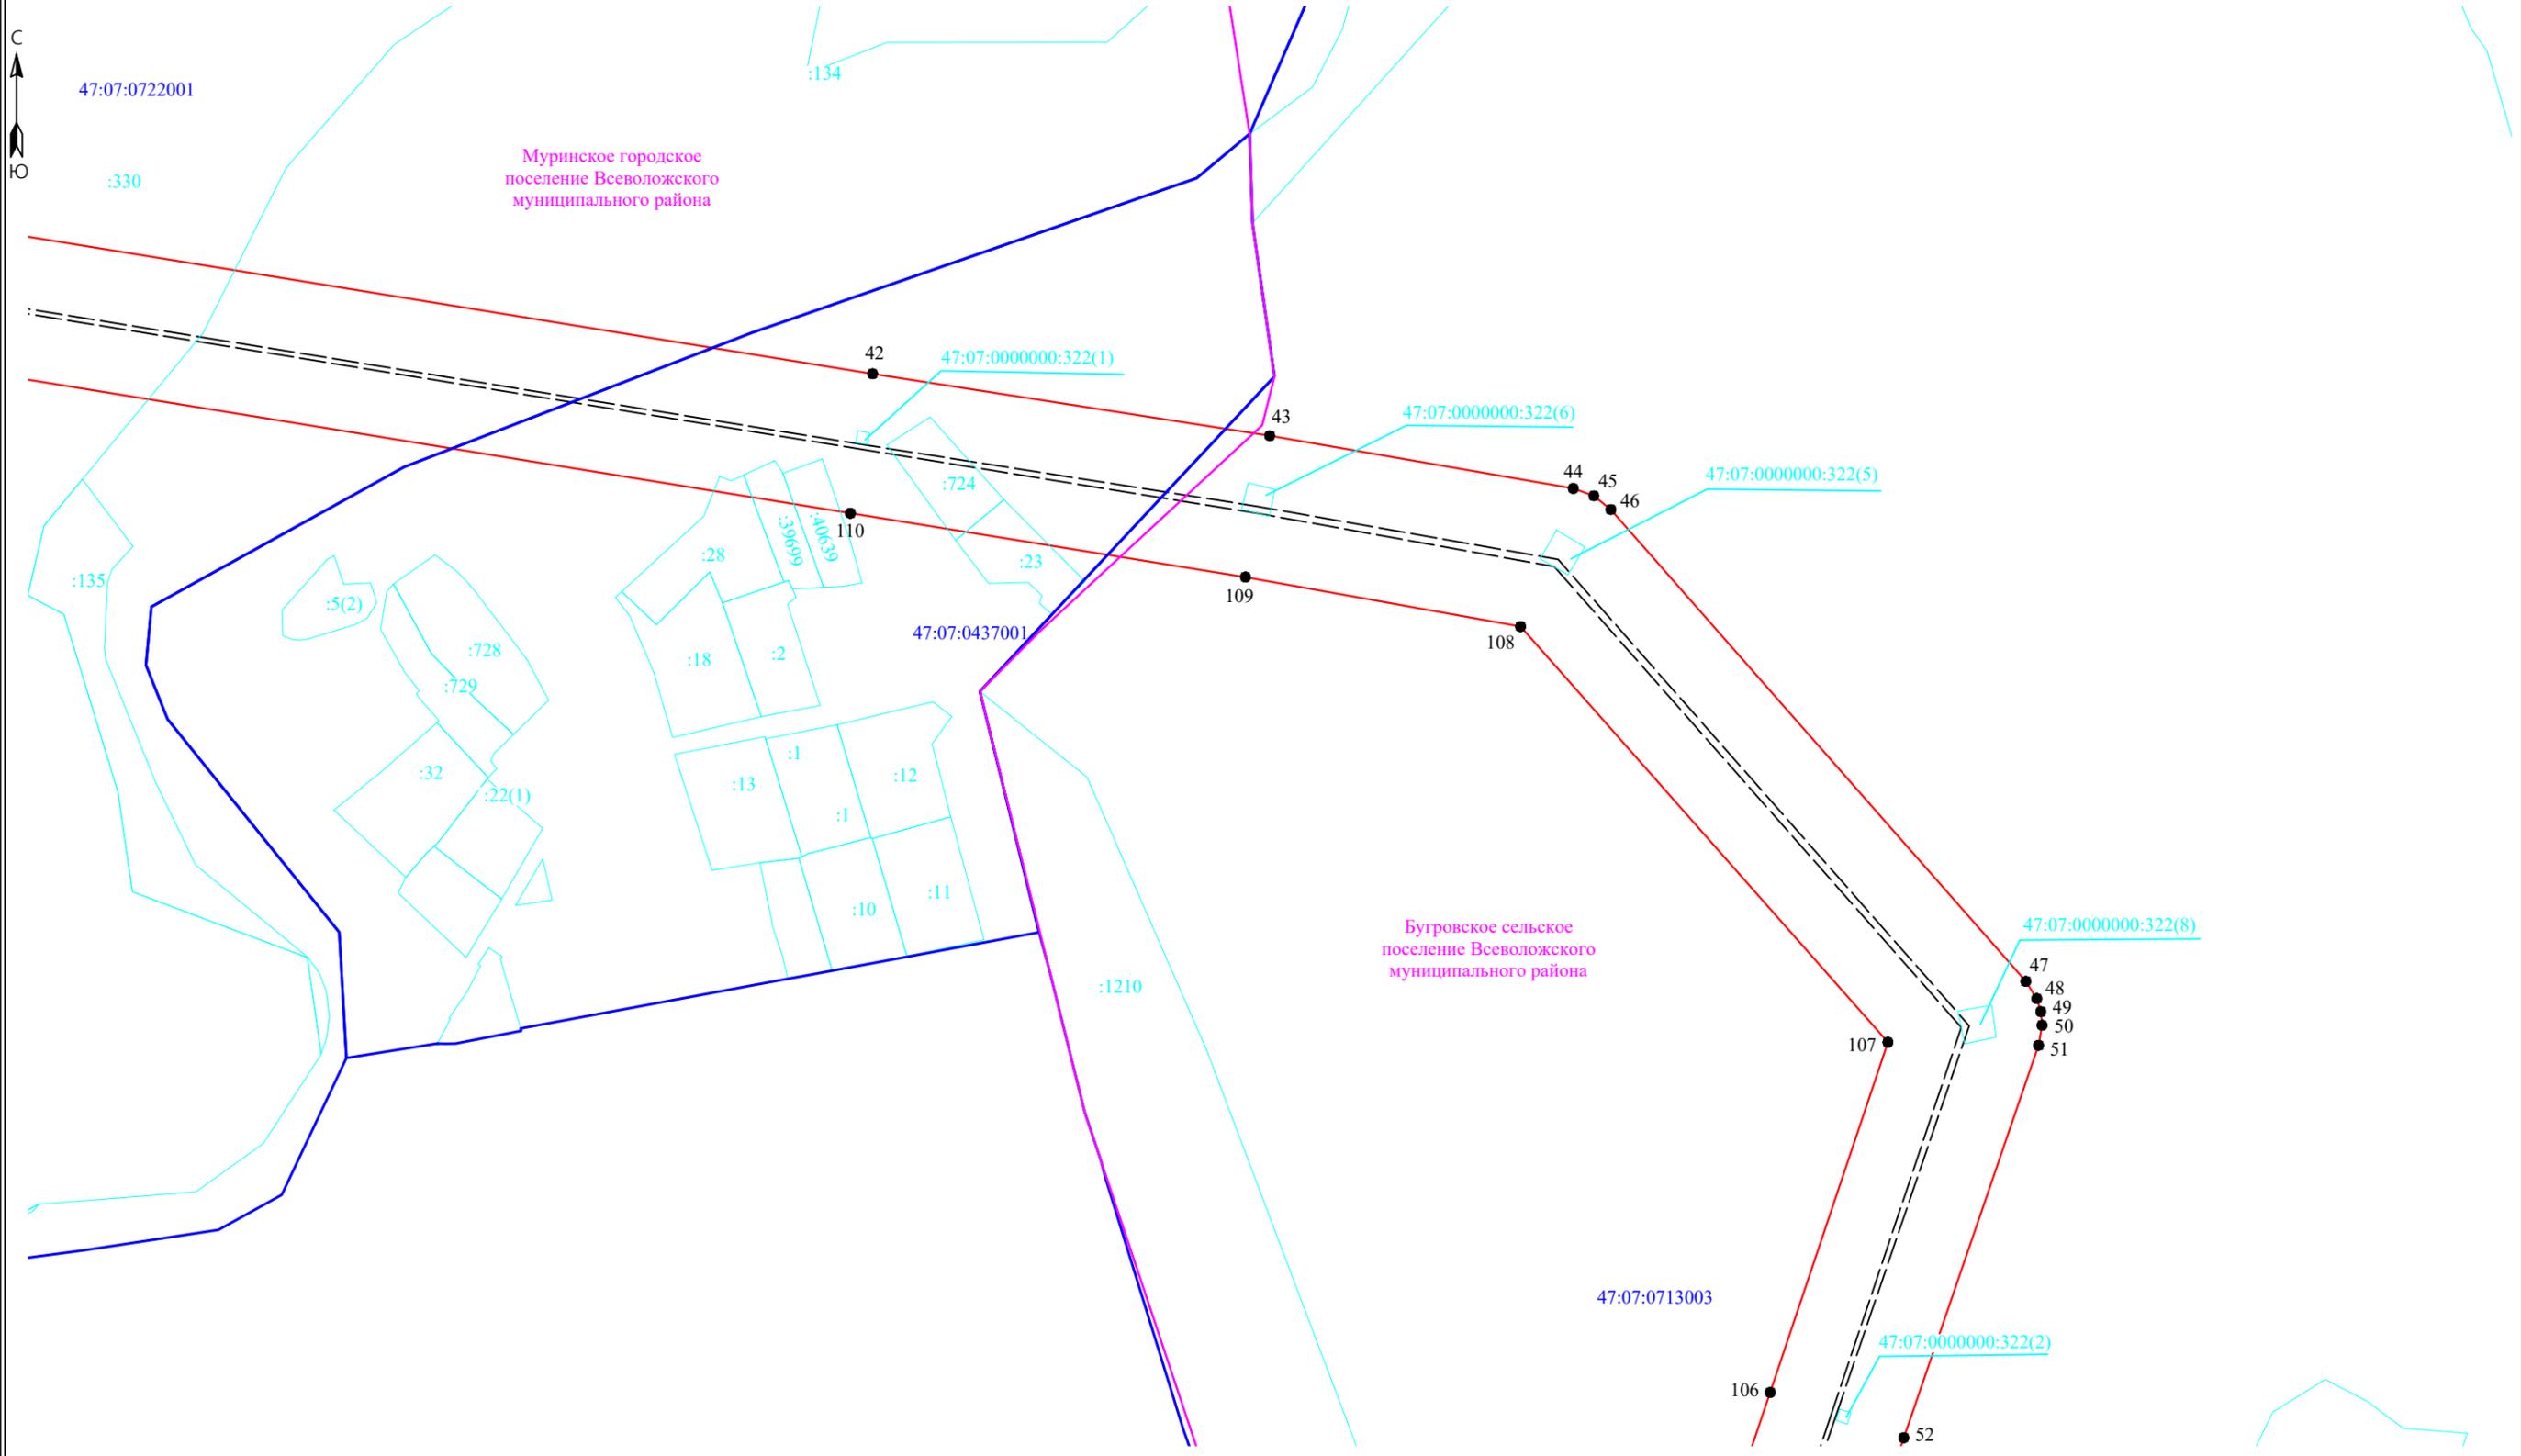

Условные обозначения:


- 3 - обозначение характерных точек границы публичного сервитута
- (red line) - граница публичного сервитута
- (dashed line) - граница сооружения - ВЛ 110 кВ
- (purple line) - граница муниципального образования по сведениям ЕГРН
- 47:14:0401001 - номер кадастрового квартала
- (blue line) - граница кадастрового квартала
- (cyan line) - граница земельного участка, сведения о котором содержатся в ЕГРН
- :39 - обозначение земельного участка, сведения о котором содержатся в ЕГРН

Масштаб 1:2000



Подпись _____

Дата " 26 " ноября 2024 г

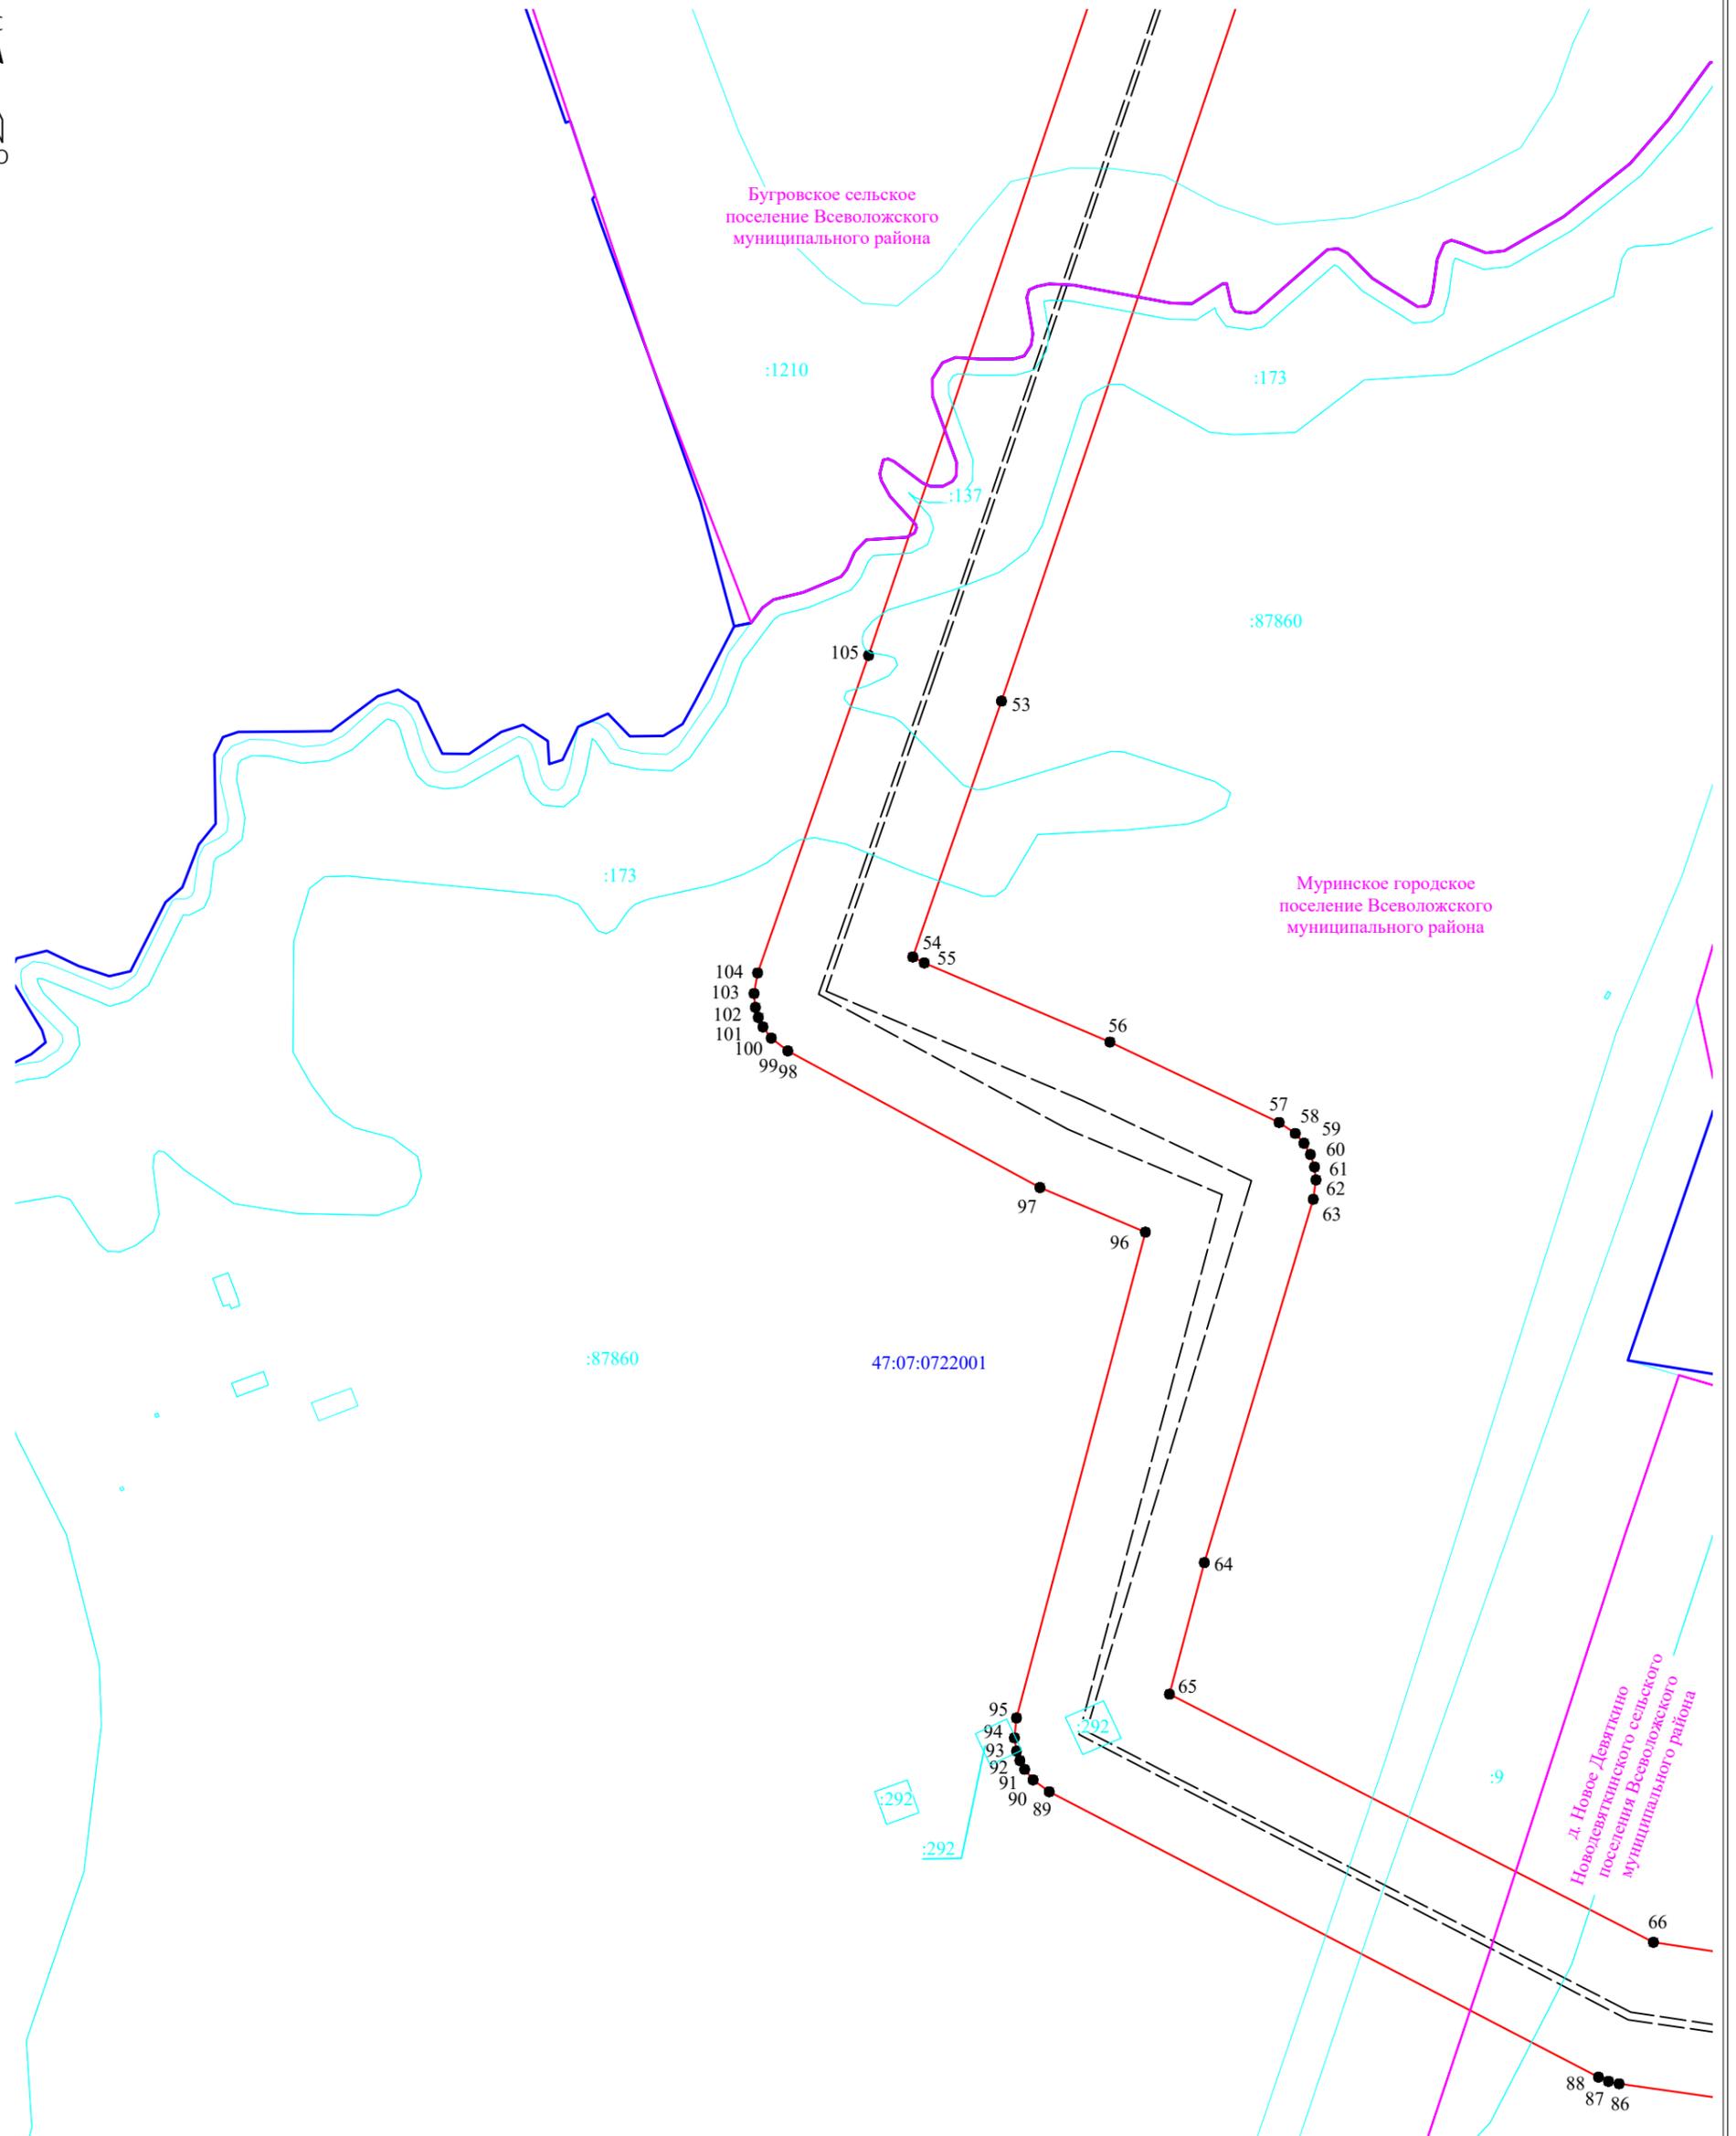

Масштаб 1:2000

Условные обозначения:

- 3 - обозначение характерных точек границы публичного сервитута
- — — — — - граница сооружения - ВЛ 110 кВ Южная-16 (кадастровый номер 0:0:0:801)
- — — — — - граница муниципального образования по сведениям ЕГРН
- 47:14:0401001 - номер кадастрового квартала
- — — — — - граница кадастрового квартала
- — — — — - граница земельного участка, сведения о котором содержатся в ЕГРН
- :39 - обозначение земельного участка, сведения о котором содержатся в ЕГРН

Подпись _____




Дата " 26 " ноября 2024 г



поселок Кузьмоловский
Кузьмоловского городского
поселения Всеволожского
муниципального района

47:07:0722001

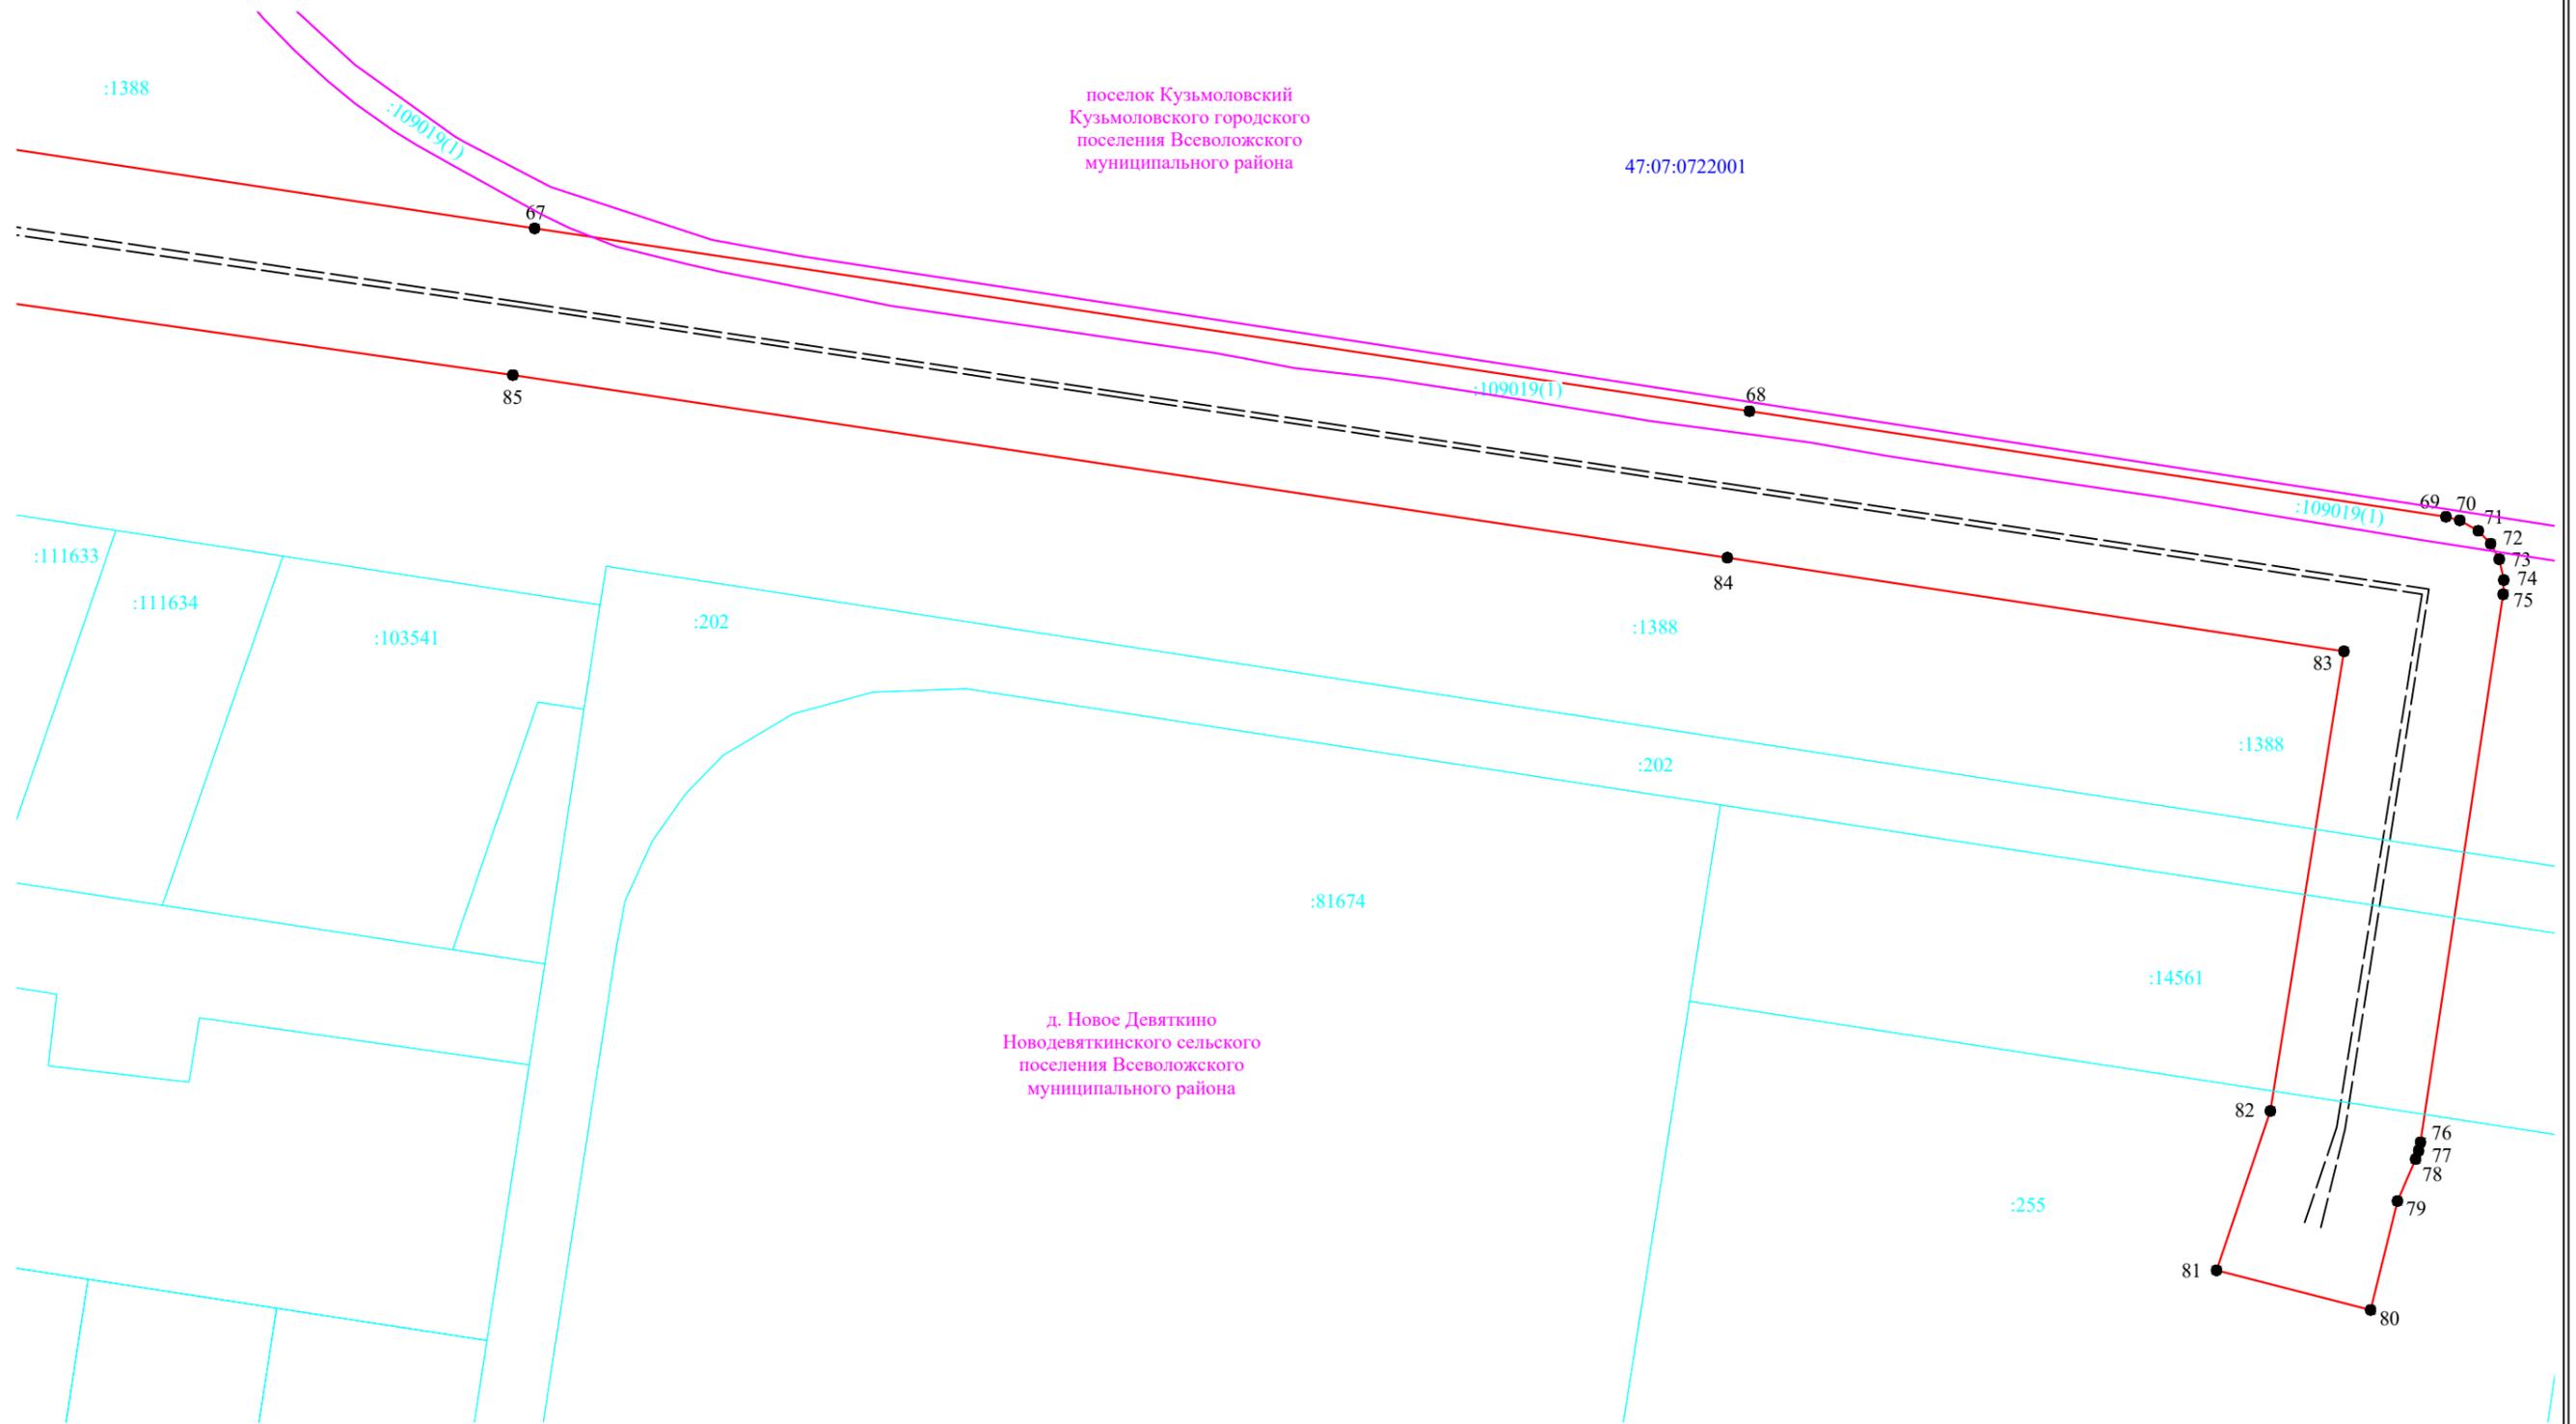

д. Новое Девяткино
Новодевяткинского сельского
поселения Всеволожского
муниципального района

Масштаб 1:2000

Условные обозначения:

- 3 - обозначение характерных точек границы публичного сервитута
- — — — — - граница сооружения - ВЛ 110 кВ
- — — — — - граница муниципального образования по сведениям ЕГРН
- 47:14:0401001 - номер кадастрового квартала
- — — — — - граница кадастрового квартала
- — — — — - граница земельного участка, сведения о котором содержатся в ЕГРН
- :39 - обозначение земельного участка, сведения о котором содержатся в ЕГРН



Подпись _____

Дата " 26 " ноября 2024 г