
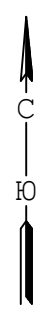


Раздел 4

План границ объекта

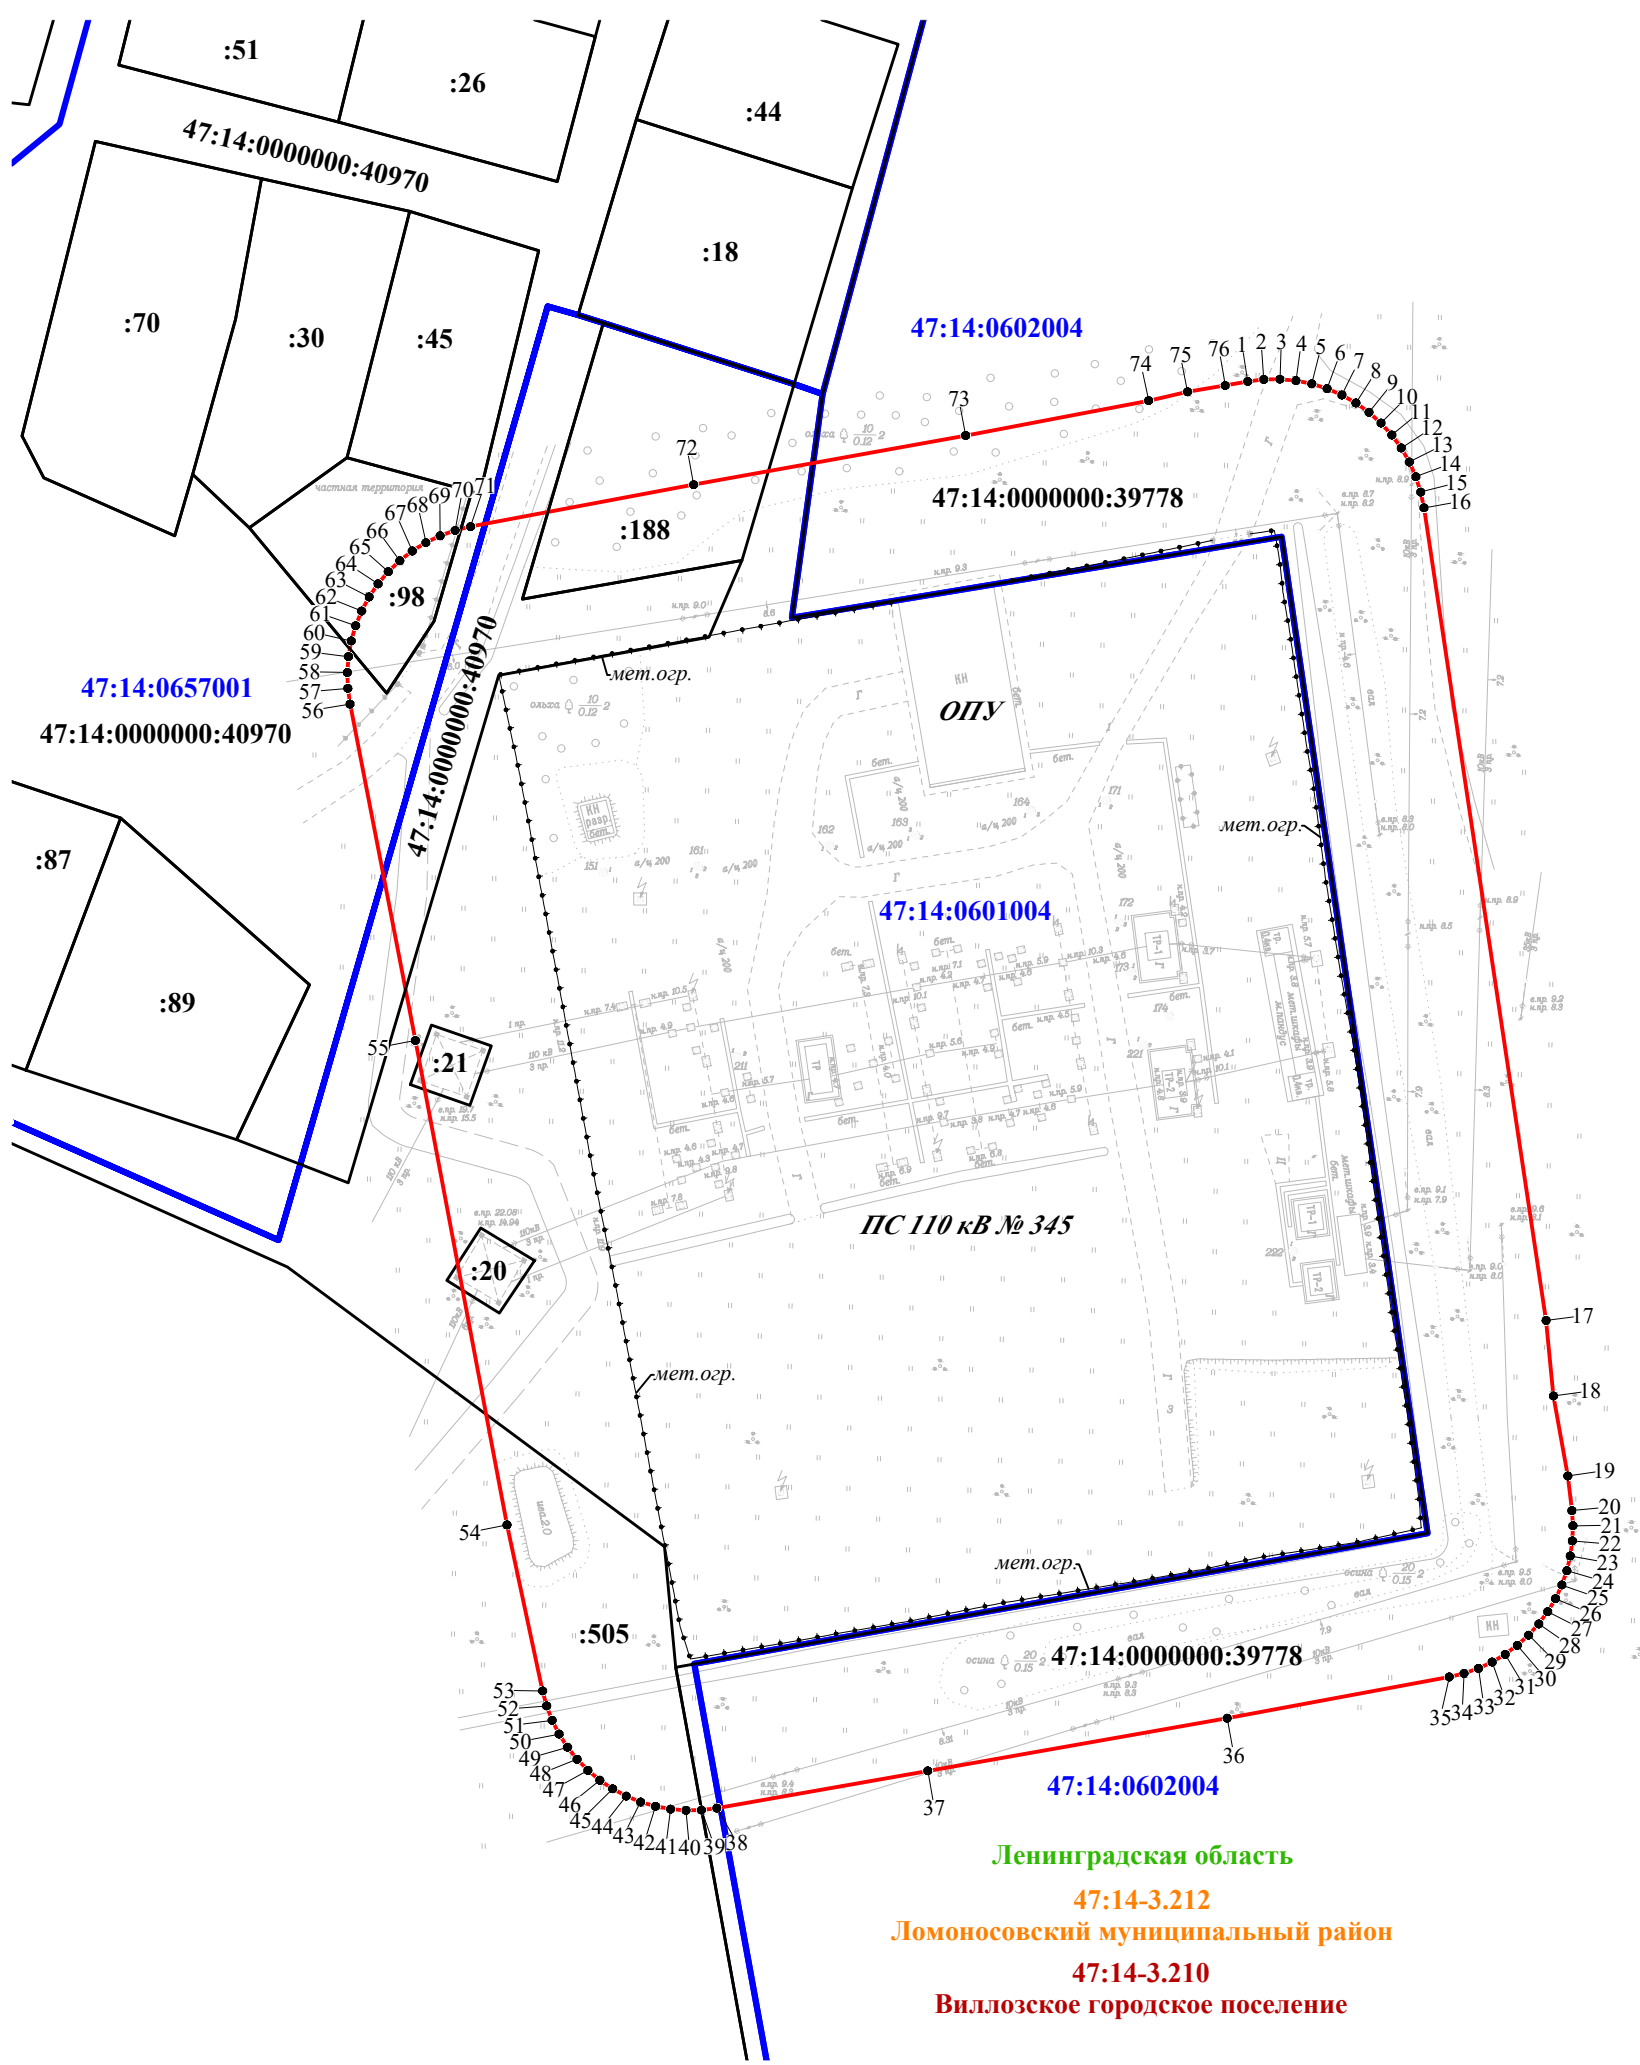

Ленинградская область
 47:14-3.212
 Ломоносовский муниципальный район
 47:14-3.210
 Виллозское городское поселение

Масштаб 1:1000

Условные обозначения:

- граница земельного участка, учтенного в ЕГРН
- граница публичного сервитута
- граница кадастрового квартала

47:14:0601004 - номер кадастрового квартала

:505 - номер земельного участка, учтенного в ЕГРН

• 1 - обозначение характерной точки границы публичного сервитута

- обозначение муниципального района

- обозначение муниципального образования

47:14-3.210



Подпись _____ Дата " 05 " _____ 12 _____ 2024 г.