


# Схема границ земельных участков

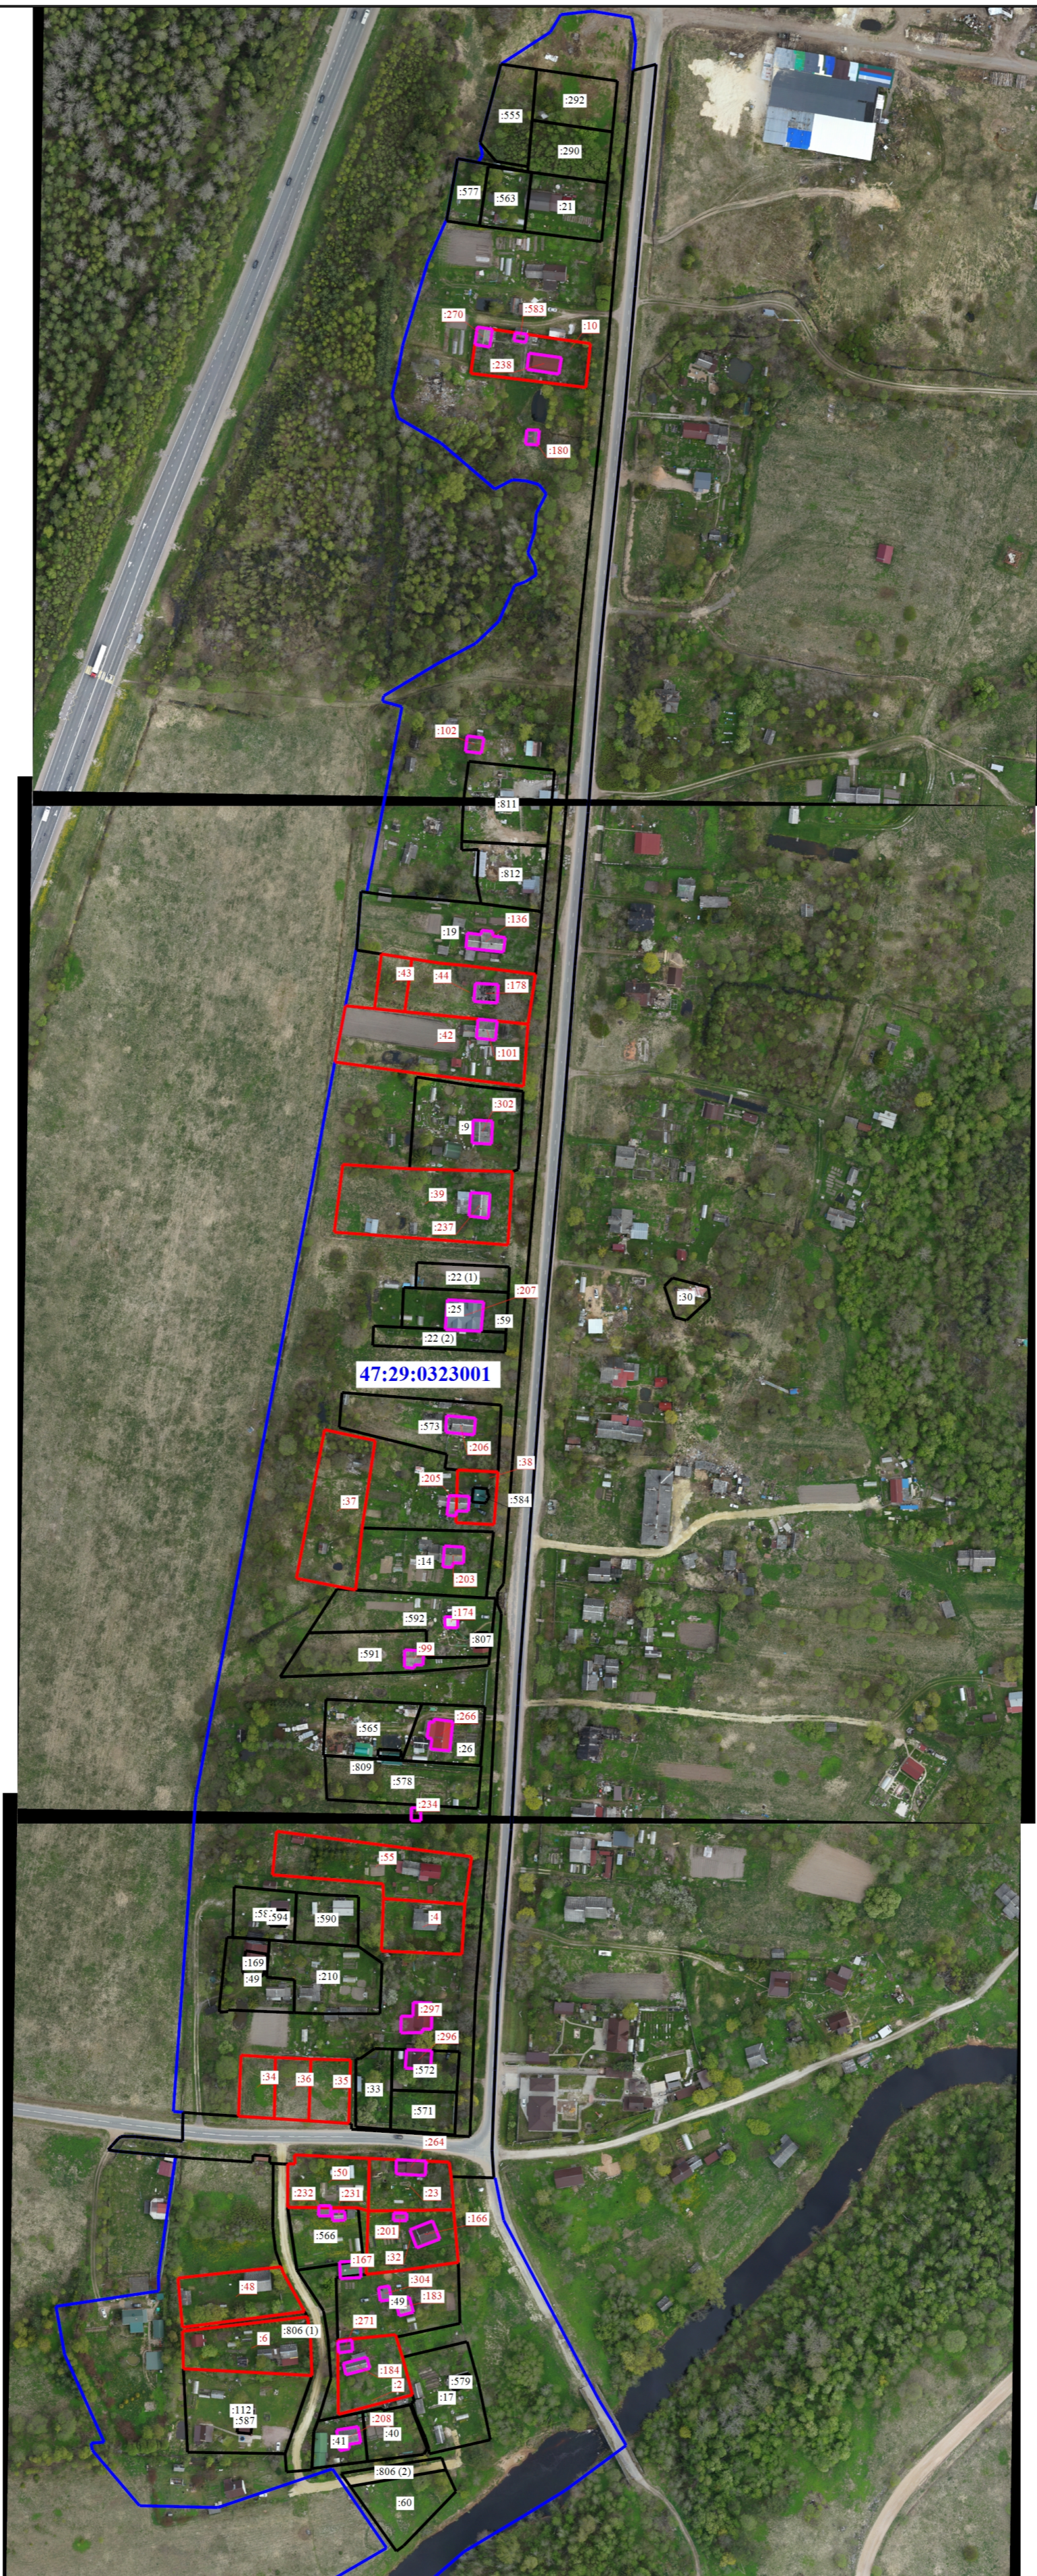

Масштаб 1:2500

- Условные обозначения
- :578 - Кадастровый номер земельного участка
  - :807 - Кадастровый номер здания
  - :806 (1) - Обозначение контура земельного участка
  - - Граница здания
  - - Граница уточняемого земельного участка
  - 47:29:0323001** - Номер кадастрового квартала

- :10** - Уточняемый земельный участок
- :101** - Уточняемое здание
- - Граница земельного участка
- - Граница кадастрового квартала
- - Граница уточняемого здания