


Раздел 4  
План границ объекта

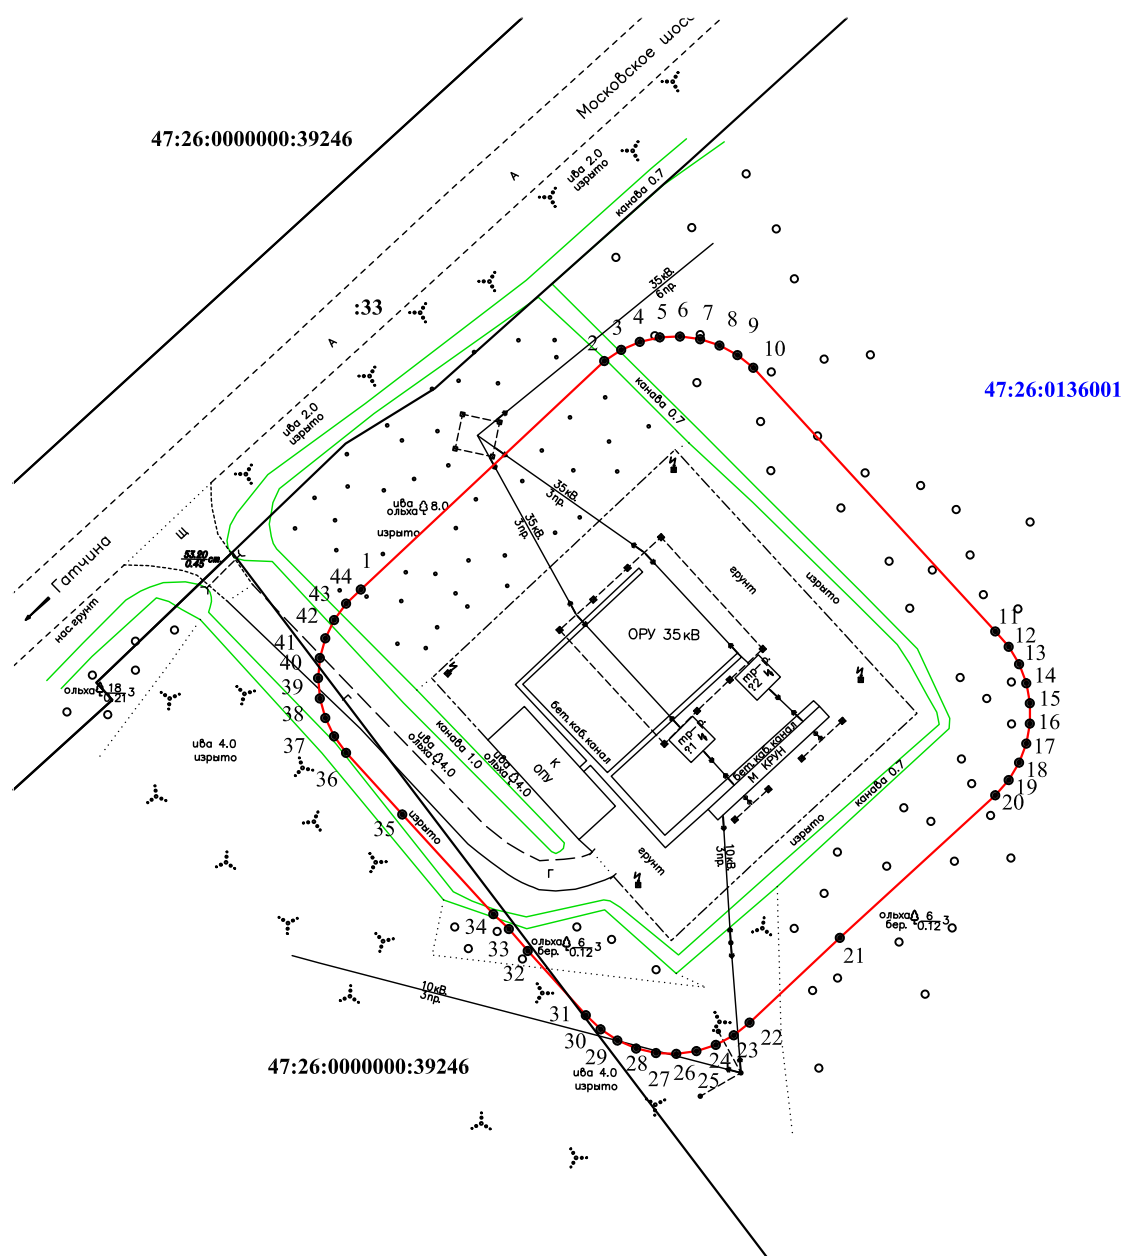

Масштаб 1:1000

Условные обозначения:

- граница земельного участка, учтенного в ЕГРН

- граница публичного сервитута

- граница кадастрового квартала

47:26:0136001 - номер кадастрового квартала

:740 - номер земельного участка, учтенного в ЕГРН

:751(19) - номер многоконтурного земельного участка, учтенного в ЕГРН

• 1 - обозначение характерной точки границы публичного сервитута

Подпись \_\_\_\_\_ Дата " 21 " \_\_\_\_\_ 01 \_\_\_\_\_ 2025 г.

