


Схема границ земельных участков

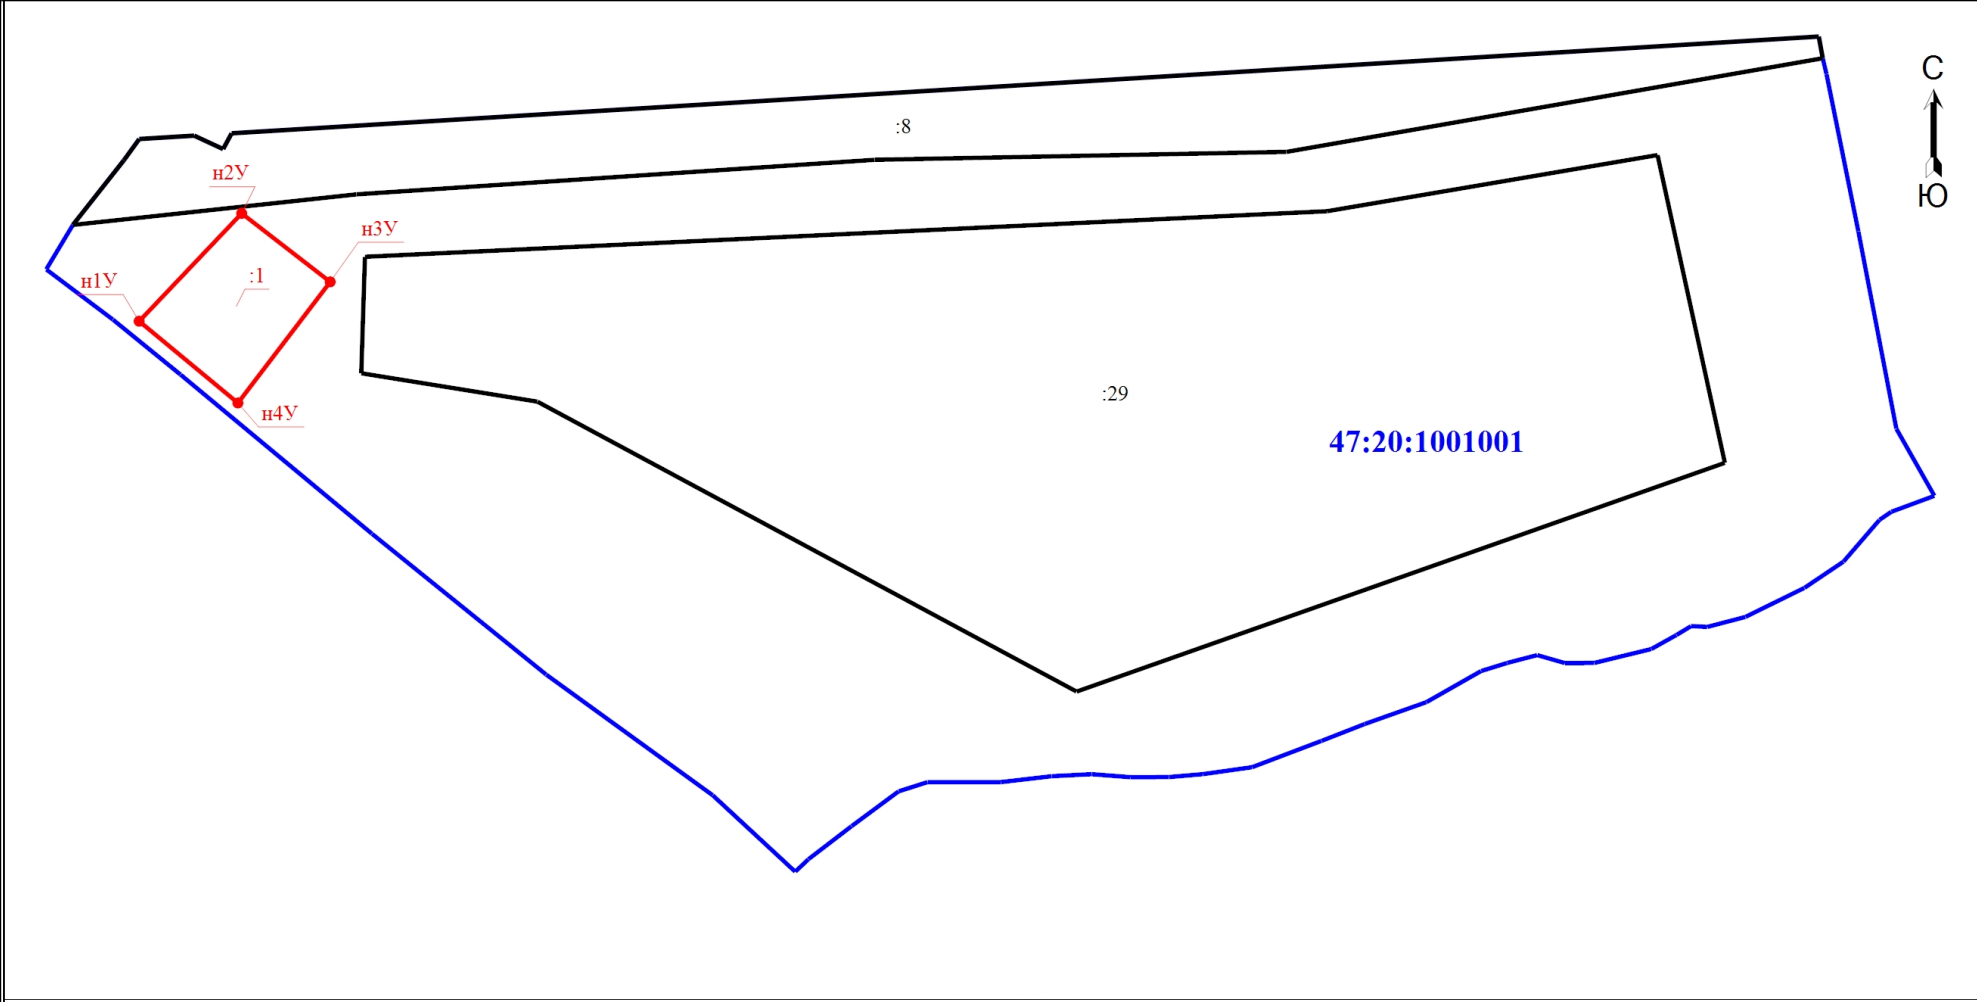

Условные обозначения		Масштаб 1:4000
:8	- Кадастровый номер земельного участка, сведения о котором содержатся в ЕГРН	
	- Граница земельного участка, сведения о которой содержатся в ЕГРН	
	- Граница здания, сведения о котором содержатся в ЕГРН	
	- Граница кадастрового квартала	
47:20:1001001	- Номер кадастрового квартала	