


Схема границ земельных участков

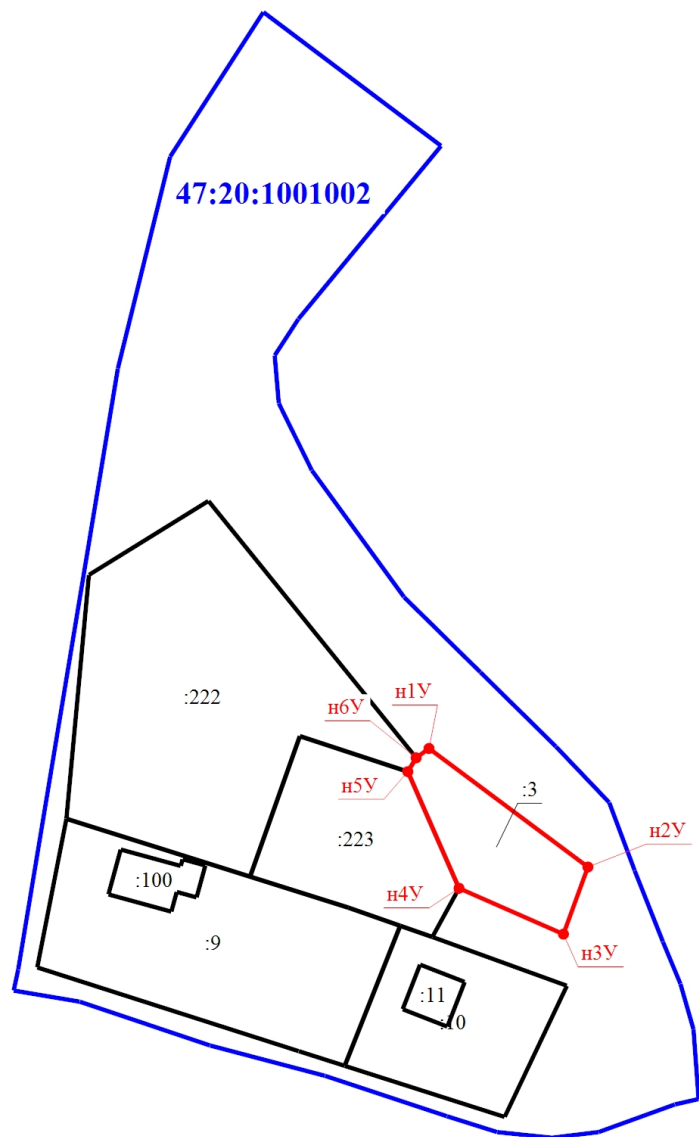

Масштаб 1:1500

Условные обозначения

н1У	- Обозначение новой характерной точки	:9	- Кадастровый номер земельного участка, сведения о котором содержатся в ЕГРН
47:20:1001002	- Номер кадастрового квартала		- Граница земельного участка, сведения о которой содержатся в ЕГРН
	- Граница здания, сведения о котором содержатся в ЕГРН		- Граница кадастрового квартала
	- Характерная точка границы земельного участка, сведения о которой отсутствуют в ЕГРН, местоположение которой определено при кадастровых работах (новая характерная точка)		- Граница уточняемого земельного участка