


Схема границ земельных участков

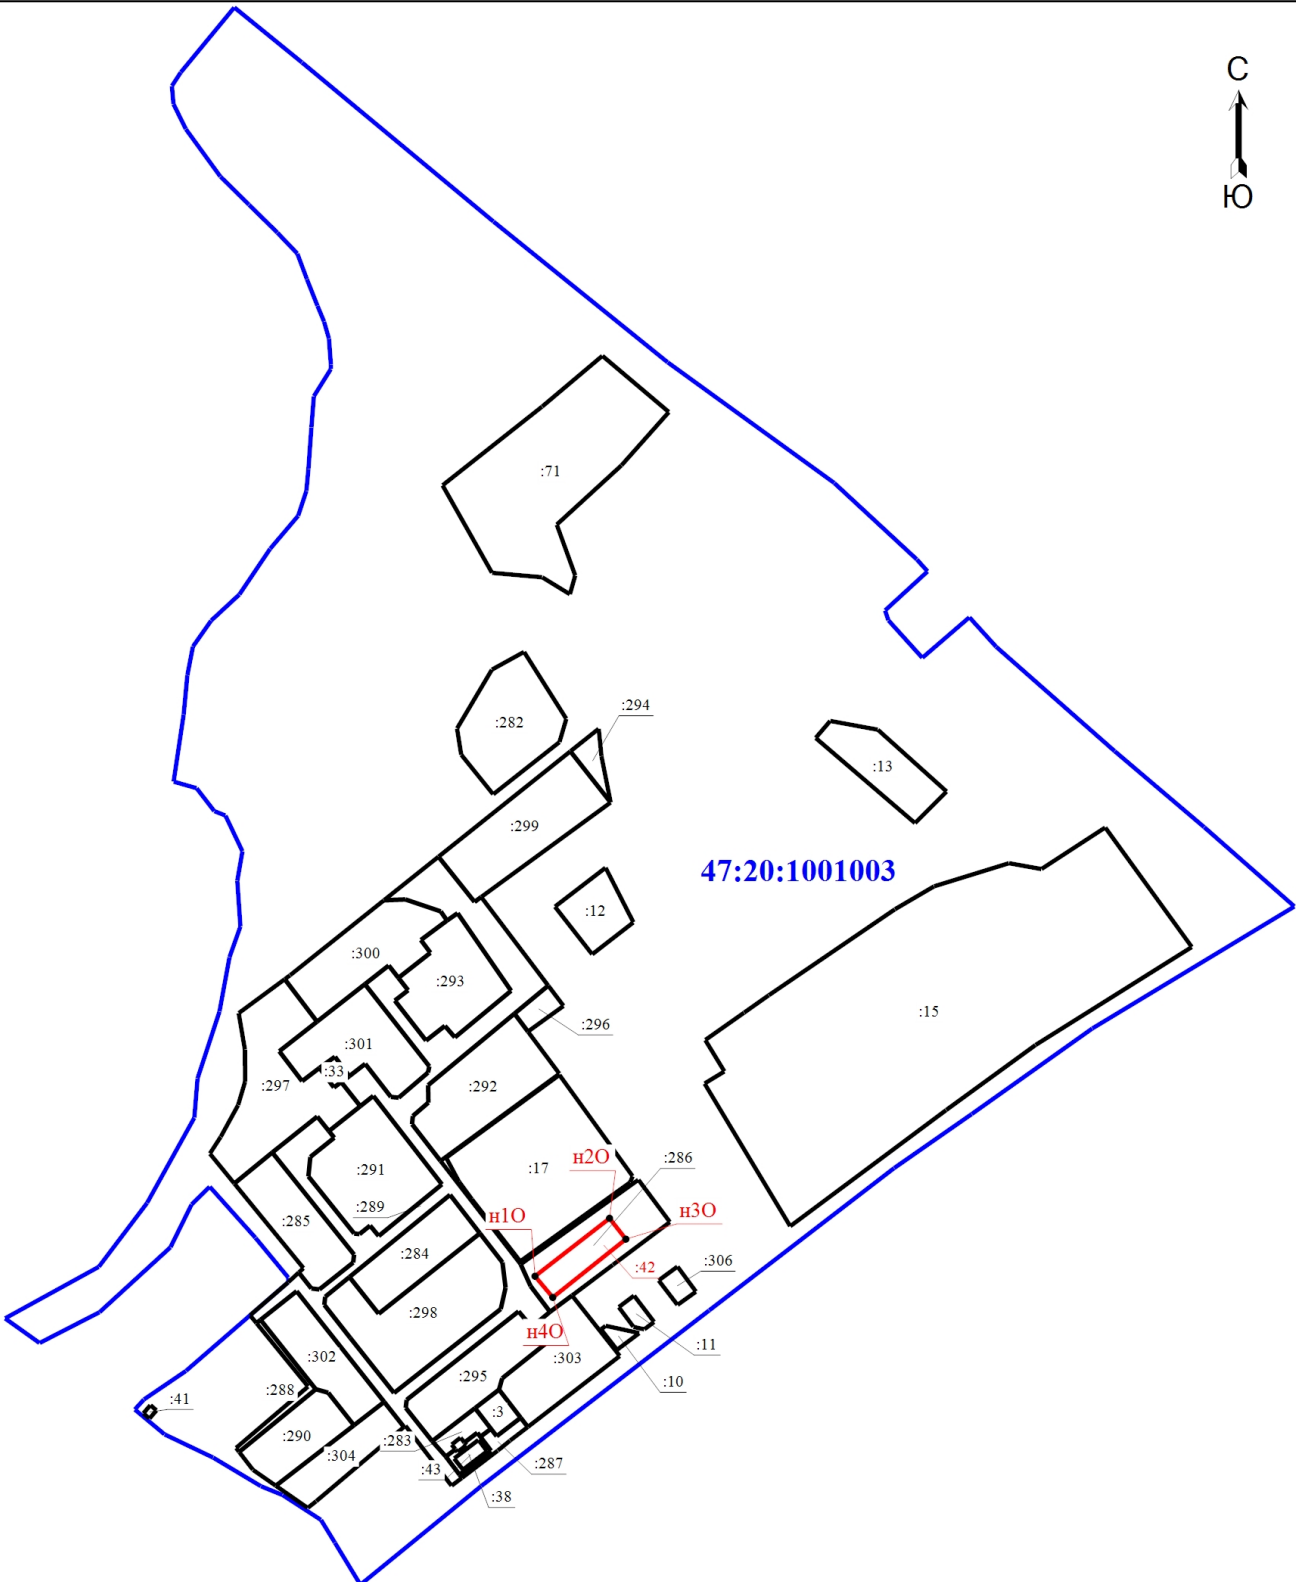

Масштаб 1:4000

Условные обозначения

- | | | | |
|---------------|---|-----|--|
| • | - Характерная точка границы, сведения о которой позволяют однозначно определить ее положение на местности | н1О | - Обозначение новой характерной точки |
| :3 | - Кадастровый номер земельного участка, сведения о котором содержатся в ЕГРН | :41 | - Кадастровый номер здания, сведения о котором содержатся в ЕГРН |
| :42 | - Уточняемое здание | — | - Граница здания |
| — | - Граница земельного участка | — | - Граница кадастрового квартала |
| 47:20:1001003 | - Номер кадастрового квартала | | |