


Схема границ земельных участков

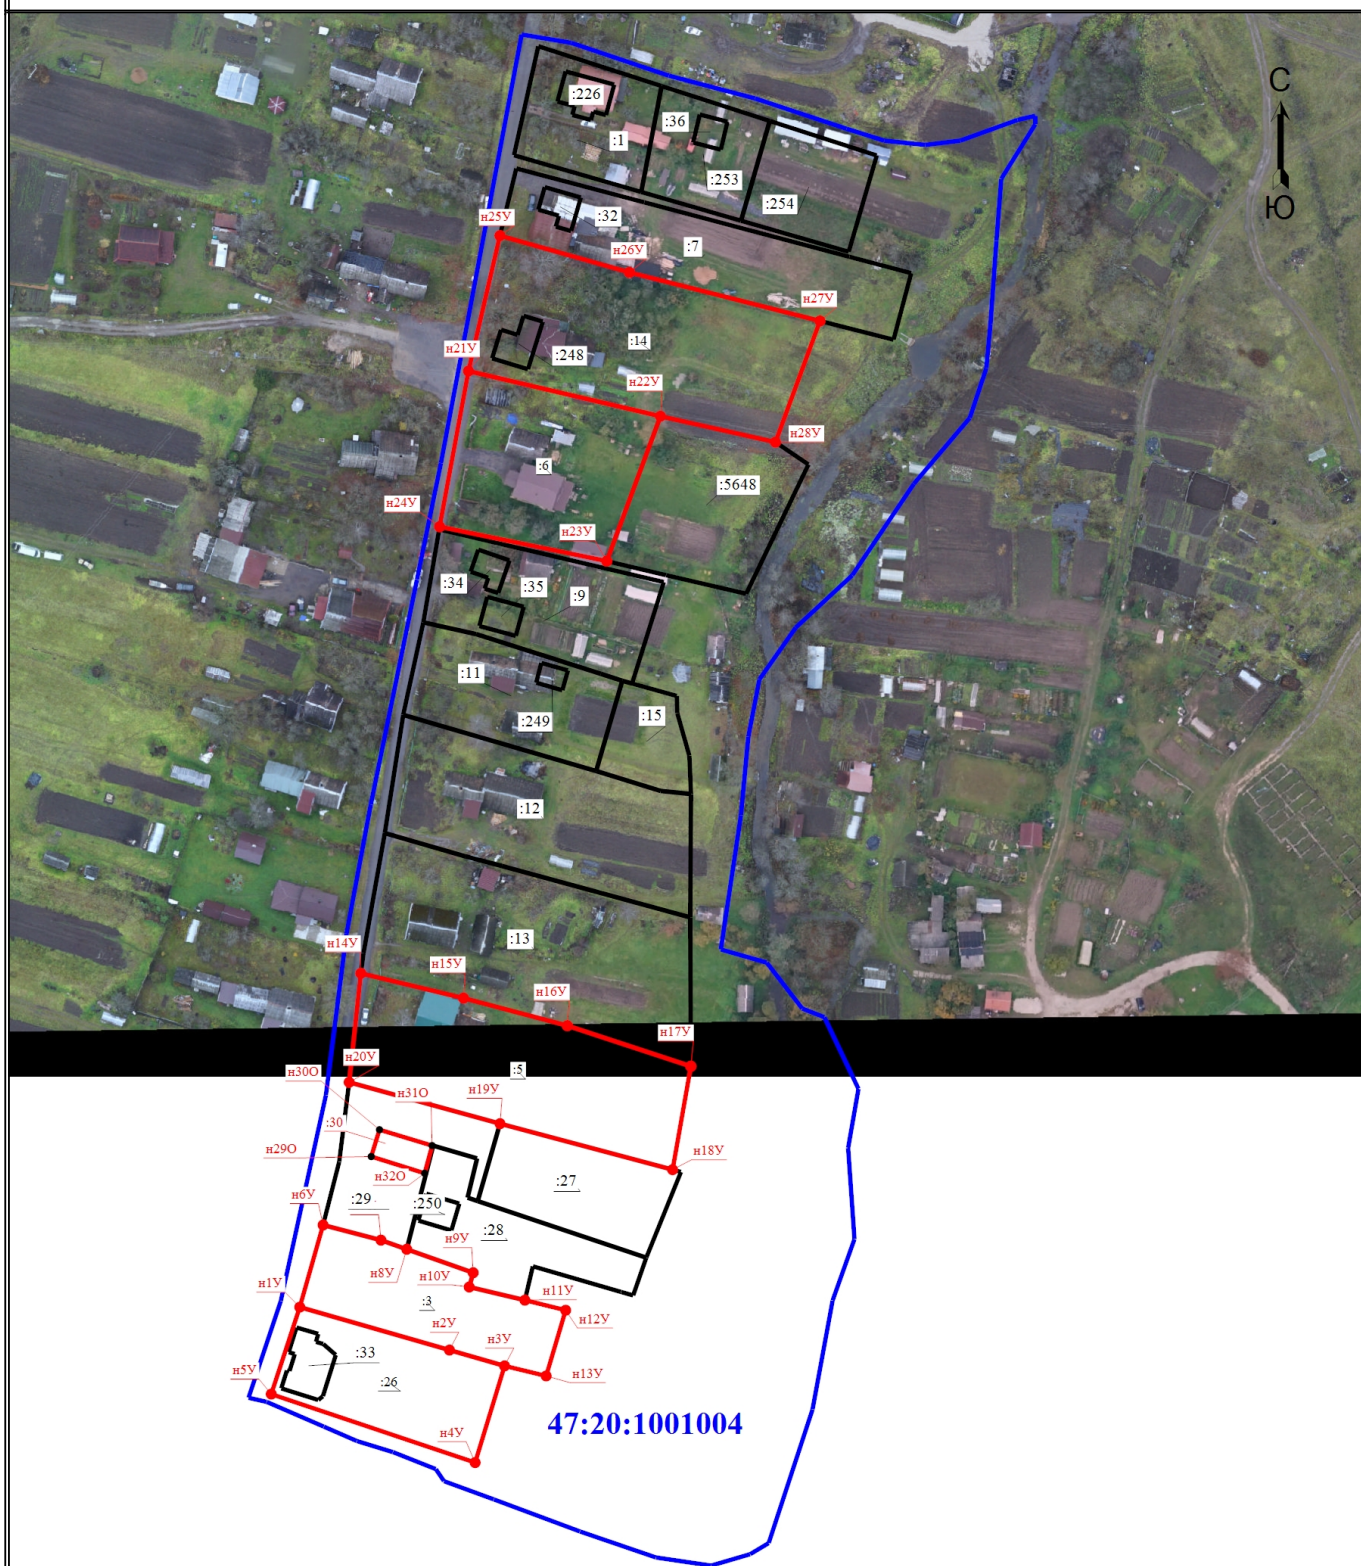

Масштаб 1:2000

Условные обозначения



:5648

:32

47:20:1001004

:30

- Характерная точка границы земельного участка, сведения ЕГРН о которой соответствуют требованиям, установленным в соответствии с частью 13 статьи 22 Федерального закона от 13 июля 2015 г. N 218-ФЗ "О государственной регистрации недвижимости"
- Кадастровый номер земельного участка, сведения о котором содержатся в ЕГРН
- Кадастровый номер здания, сведения о котором содержатся в ЕГРН
- Граница здания
- Номер кадастрового квартала
- Уточняемое здание

н1У

:26



- Обозначение новой характерной точки
- Уточняемый земельный участок
- Граница земельного участка
- Граница кадастрового квартала
- Граница уточняемого земельного участка