


Схема границ земельных участков

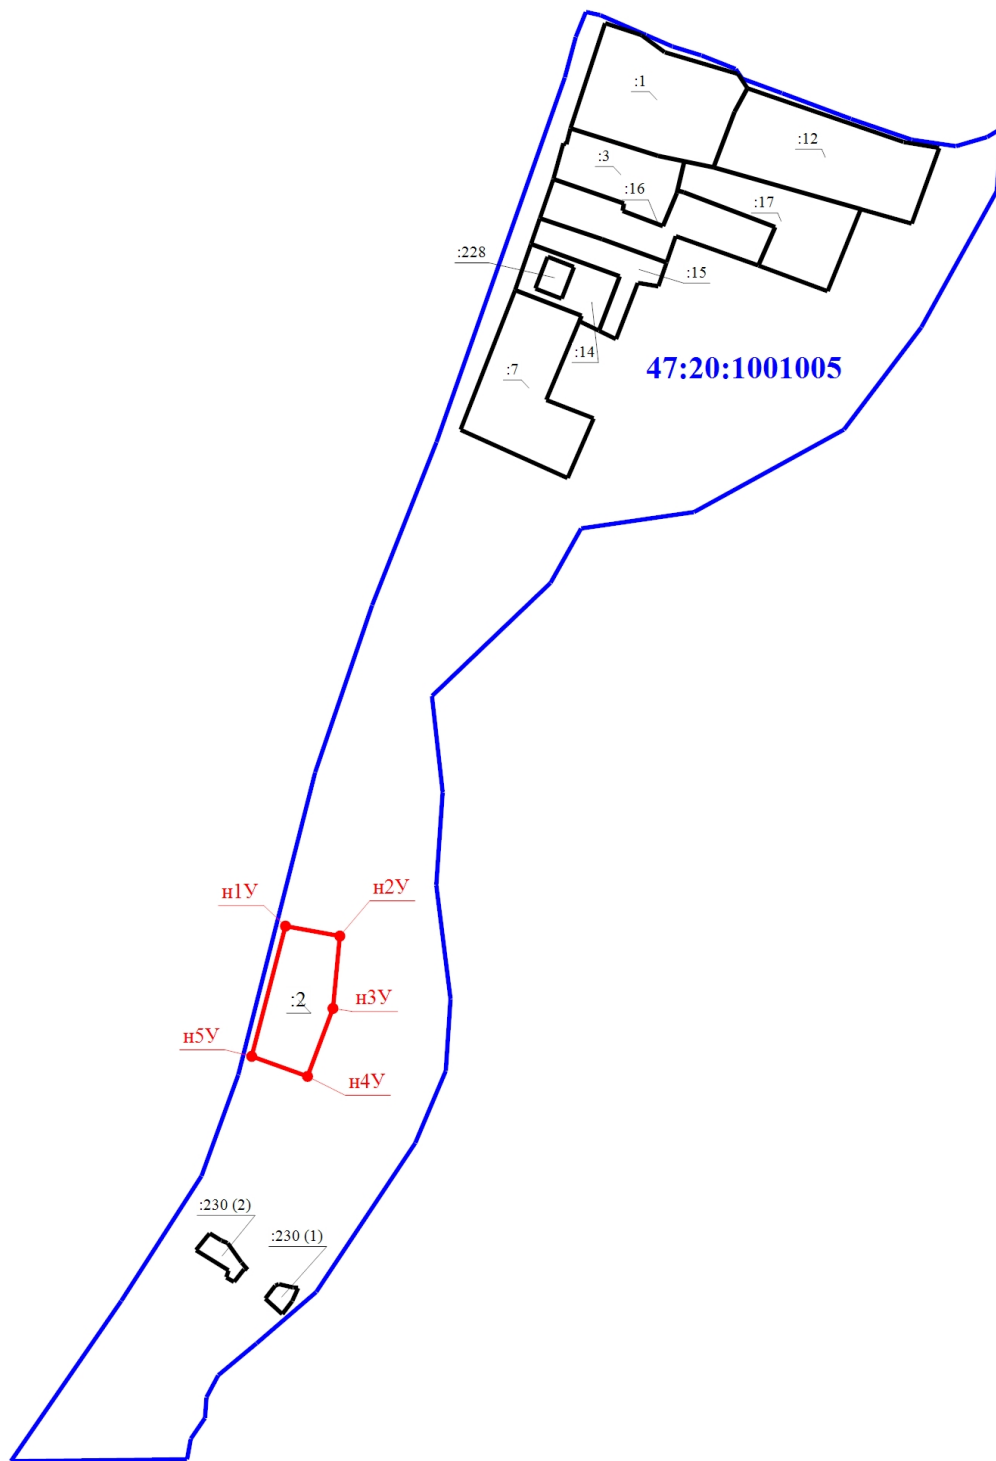

Масштаб 1:2500

Условные обозначения

- | | |
|---------------|--|
| :1 | - Кадастровый номер земельного участка, сведения о котором содержатся в ЕГРН |
| :228 | - Кадастровый номер здания, сведения о котором содержатся в ЕГРН |
| :2 | - Уточняемый земельный участок |
| 47:20:1001005 | - Номер кадастрового квартала |
| | - Граница здания, сведения о котором содержатся в ЕГРН |
| | - Граница земельного участка, сведения о которой содержатся в ЕГРН |
| | - Граница уточняемого земельного участка |
| | - Граница кадастрового квартала |