


# Схема границ земельных участков

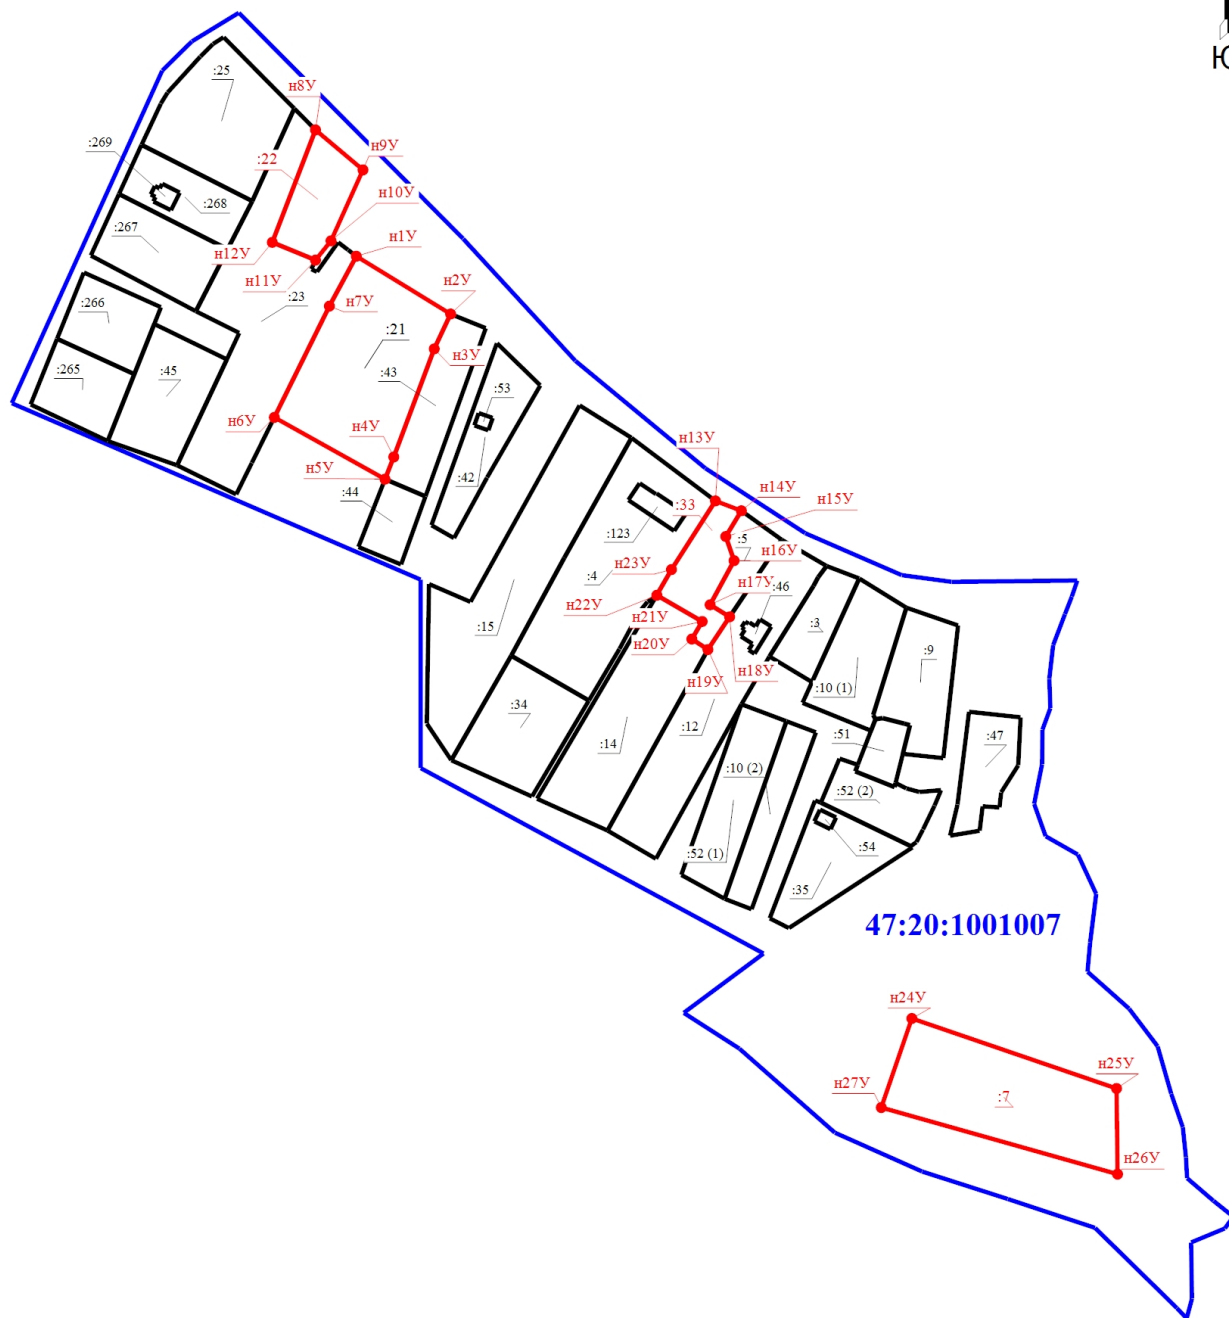

47:20:1001007

Масштаб 1:3500

## Условные обозначения

- :3 - Кадастровый номер земельного участка
- :10 (1) - Обозначение контура земельного участка
- - Граница здания
- 47:20:1001007** - Номер кадастрового квартала
- :21** - Уточняемый земельный участок

- :123 - Кадастровый номер здания
- - Граница земельного участка
- - Граница кадастрового квартала
- n1У** - Обозначение новой характерной точки
- - Характерная точка границы земельного участка, сведения о которой отсутствуют в ЕГРН, местоположение которой определено при кадастровых работах (новая характерная точка)