


Схема границ земельных участков

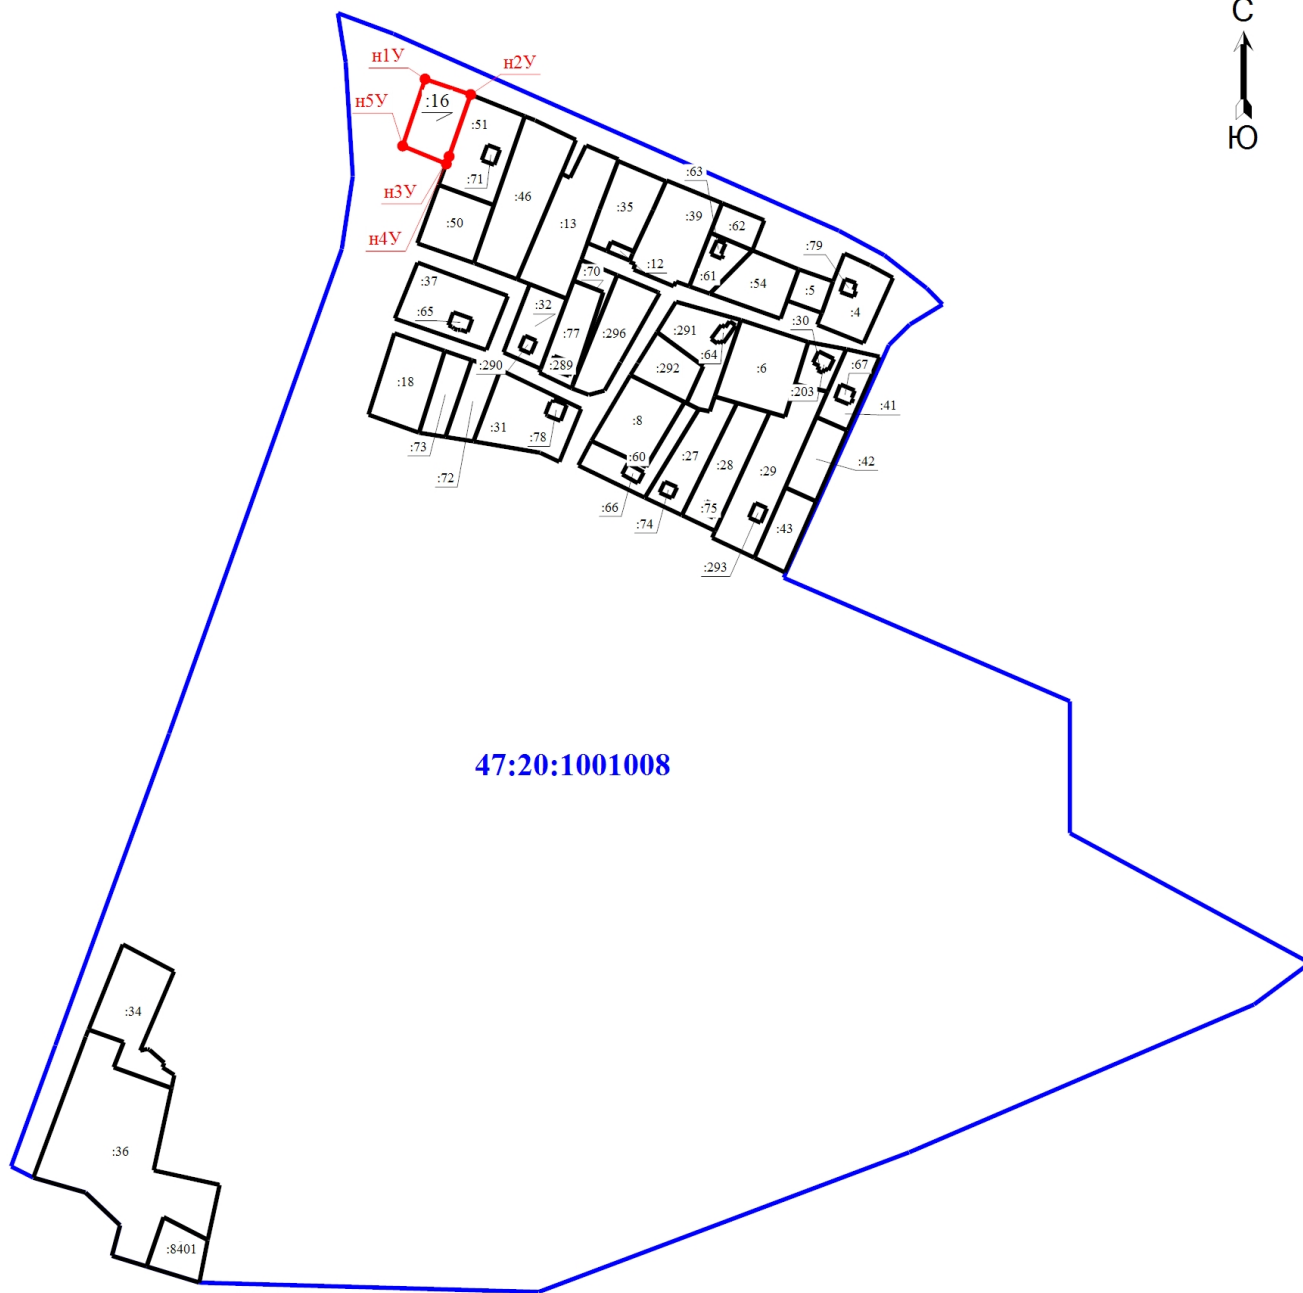

47:20:1001008

Масштаб 1:5000

Условные обозначения



- Характерная точка границы земельного участка, сведения ЕГРН о которой соответствуют требованиям, установленным в соответствии с частью 13 статьи 22 Федерального закона от 13 июля 2015 г. N 218-ФЗ "О государственной регистрации недвижимости"

:4

- Кадастровый номер земельного участка

- Граница земельного участка

n1У

- Обозначение новой характерной точки

:8401

- Кадастровый номер здания

- Граница здания

Схема границ земельных участков

47:20:1001008

:16

- Граница кадастрового квартала

- Номер кадастрового квартала

- Уточняемый земельный участок

- Характерная точка границы земельного участка, сведения о которой отсутствуют в ЕГРН, местоположение которой определено при кадастровых работах (новая характерная точка)

- Граница уточняемого земельного участка

