


Схема границ земельных участков

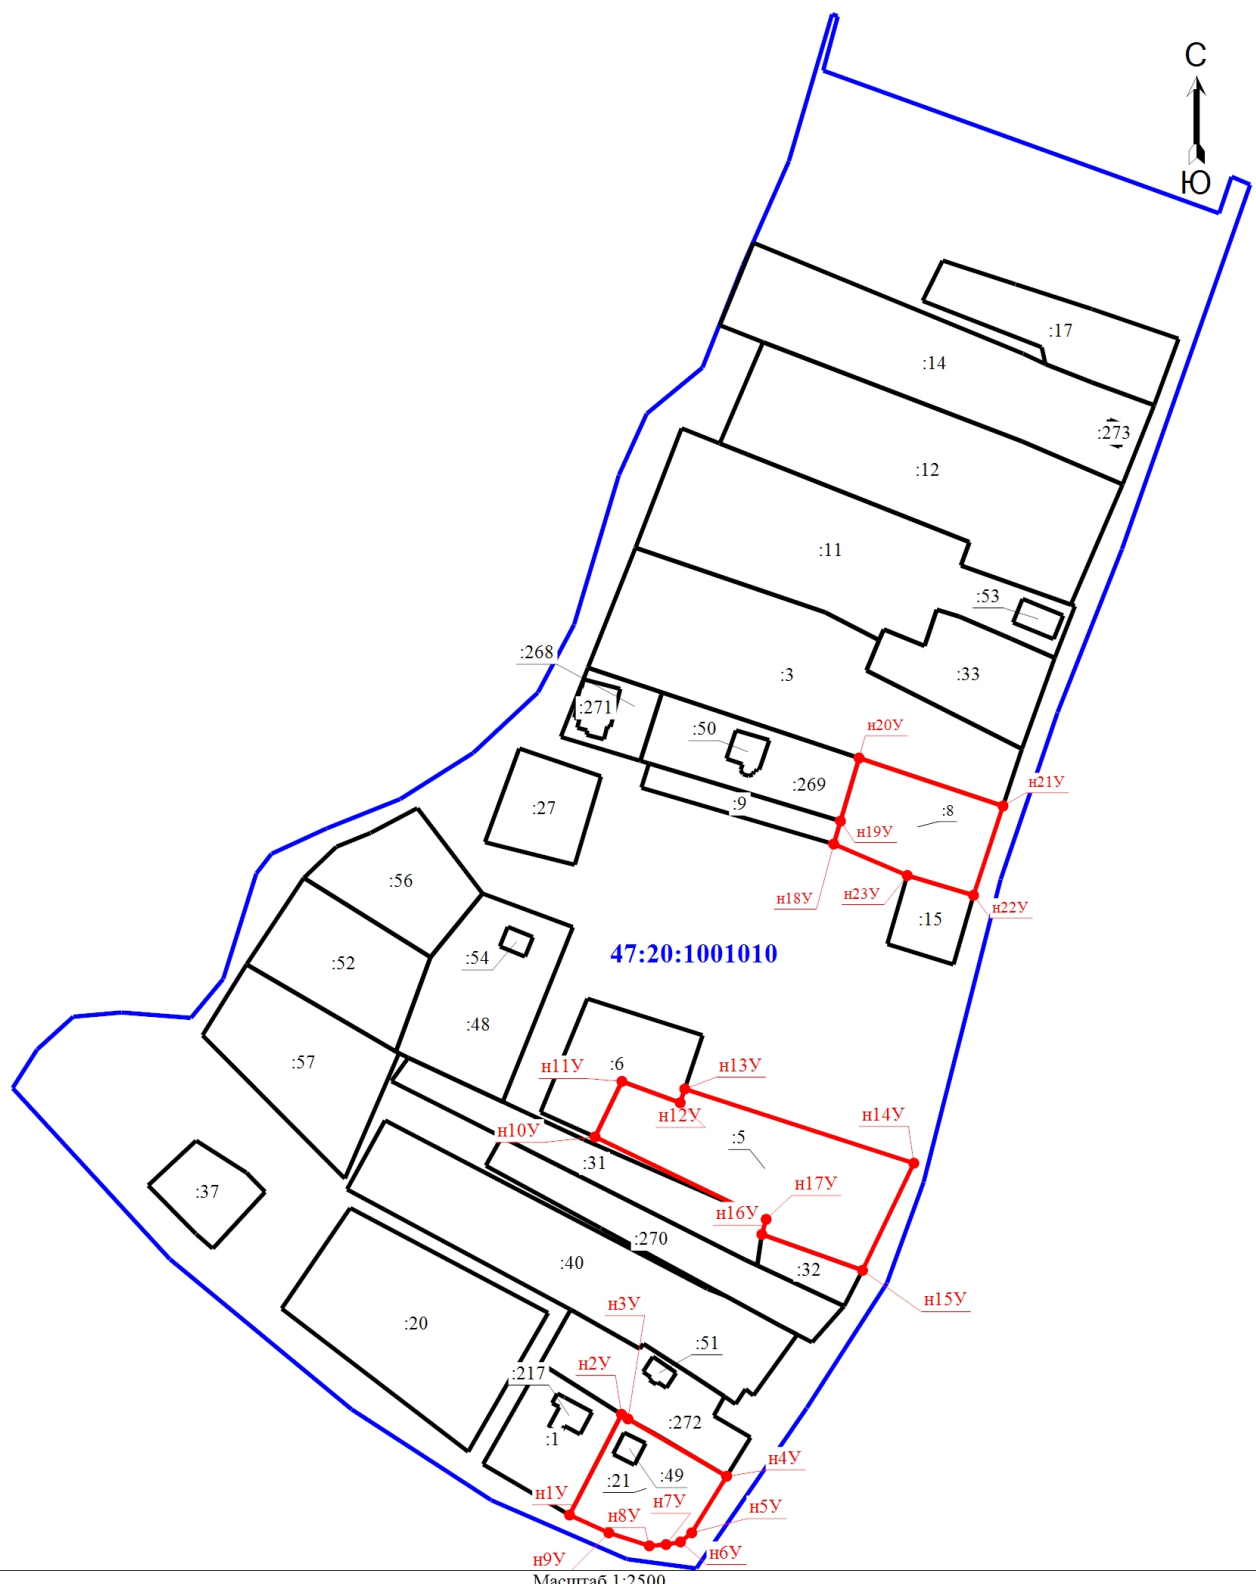

Условные обозначения

- | | | | |
|------|--|---------------|---------------------------------|
| :40 | - Кадастровый номер земельного участка | :21 | - Уточняемый земельный участок |
| :217 | - Кадастровый номер здания | — | - Граница земельного участка |
| — | - Граница здания | — | - Граница кадастрового квартала |
| • | - Характерная точка границы земельного участка, сведения о которой отсутствуют в ЕГРН, местоположение которой определено при кадастровых работах (новая характерная точка) | 47:20:1001010 | - Номер кадастрового квартала |
| — | - Граница уточняемого земельного участка | | |