


# Схема границ земельных участков

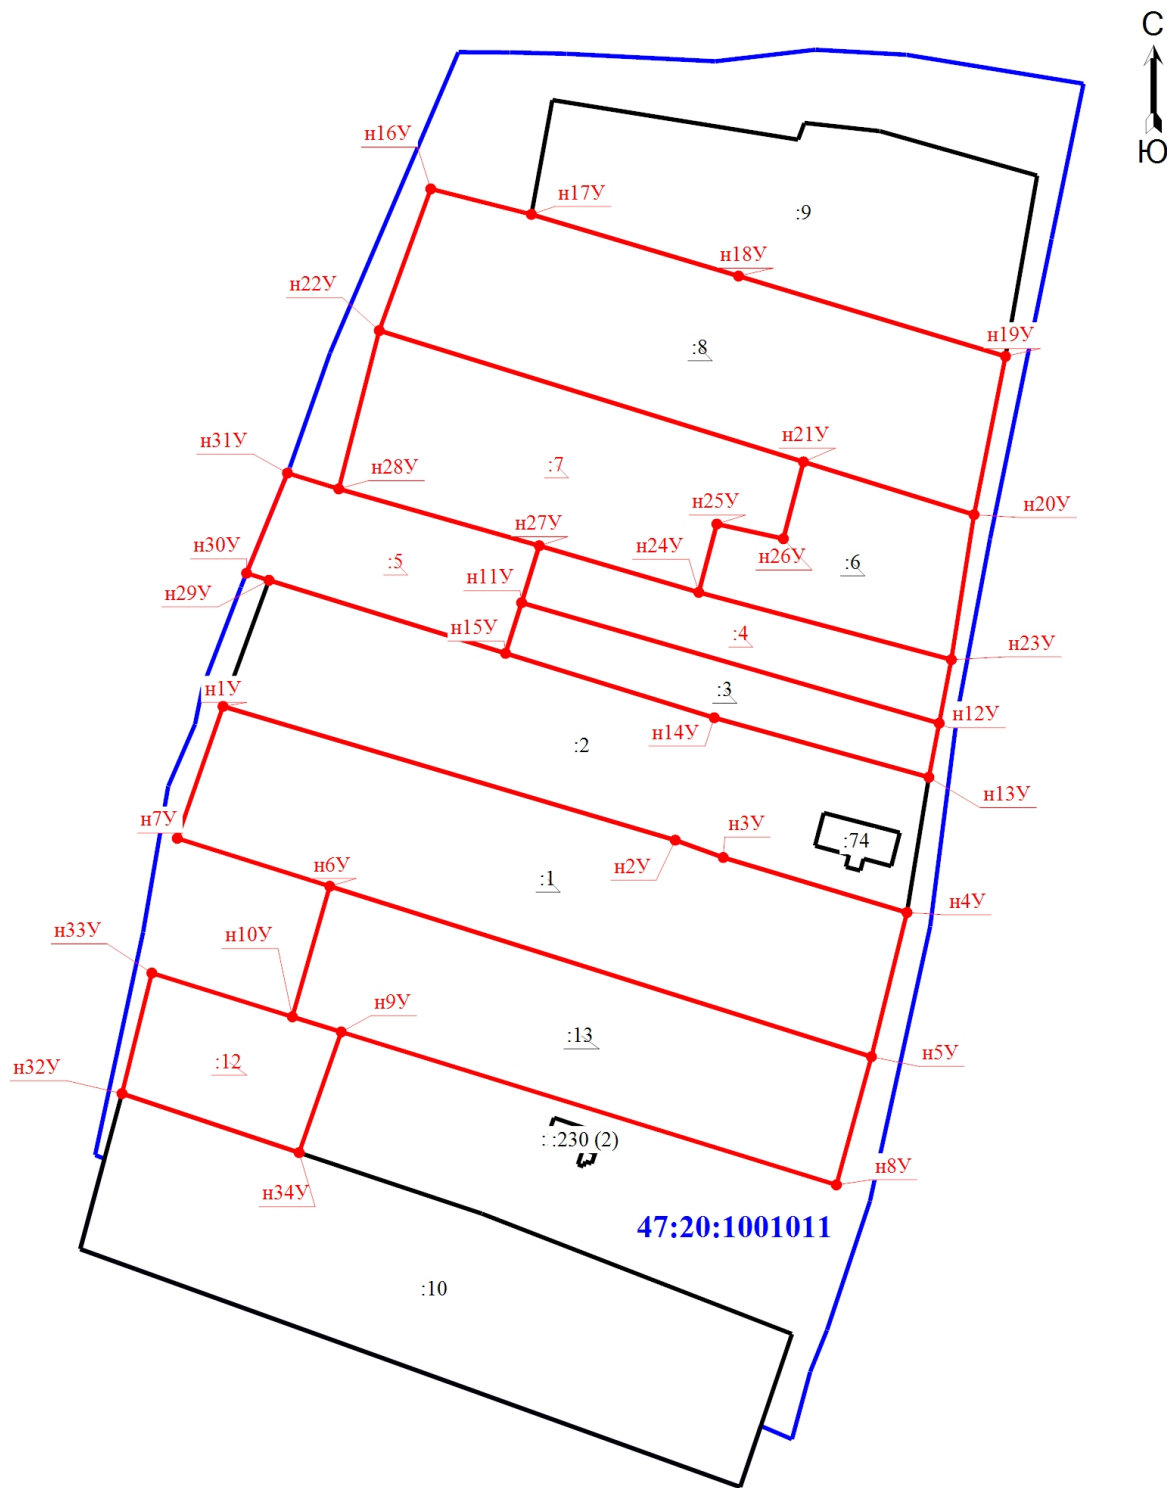

Масштаб 1:1500

## Условные обозначения

n1U

- Обозначение новой характерной точки

:1

- Уточняемый земельный участок

:230 (1)

- Обозначение контура здания

- Граница здания



- Характерная точка границы земельного участка, сведения о которой отсутствуют в ЕГРН, местоположение которой определено при кадастровых работах (новая характерная точка)



- Граница уточняемого земельного участка

:2

- Кадастровый номер земельного участка

:74

- Кадастровый номер здания



- Граница земельного участка



- Граница кадастрового квартала

47:20:1001011

- Номер кадастрового квартала