


Схема границ земельных участков

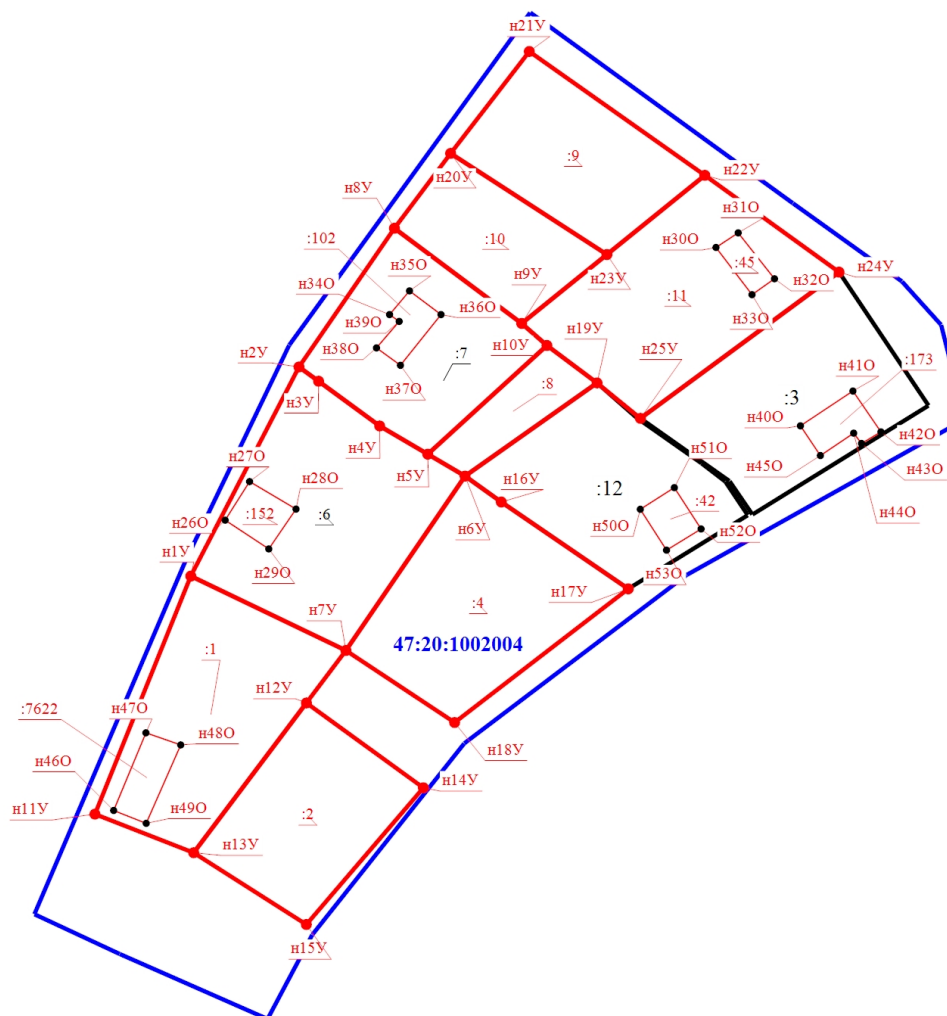

Масштаб 1:1500

Условные обозначения

n1Y

- Обозначение новой характерной точки

:6

- Уточняемый земельный участок



- Граница кадастрового квартала

47:20:1002004

- Номер кадастрового квартала

:3

- Кадастровый номер земельного участка



- Граница земельного участка



- Характерная точка границы земельного участка, сведения о которой отсутствуют в ЕГРН, местоположение которой определено при кадастровых работах (новая характерная точка)



- Граница уточняемого земельного участка