


# Схема границ земельных участков

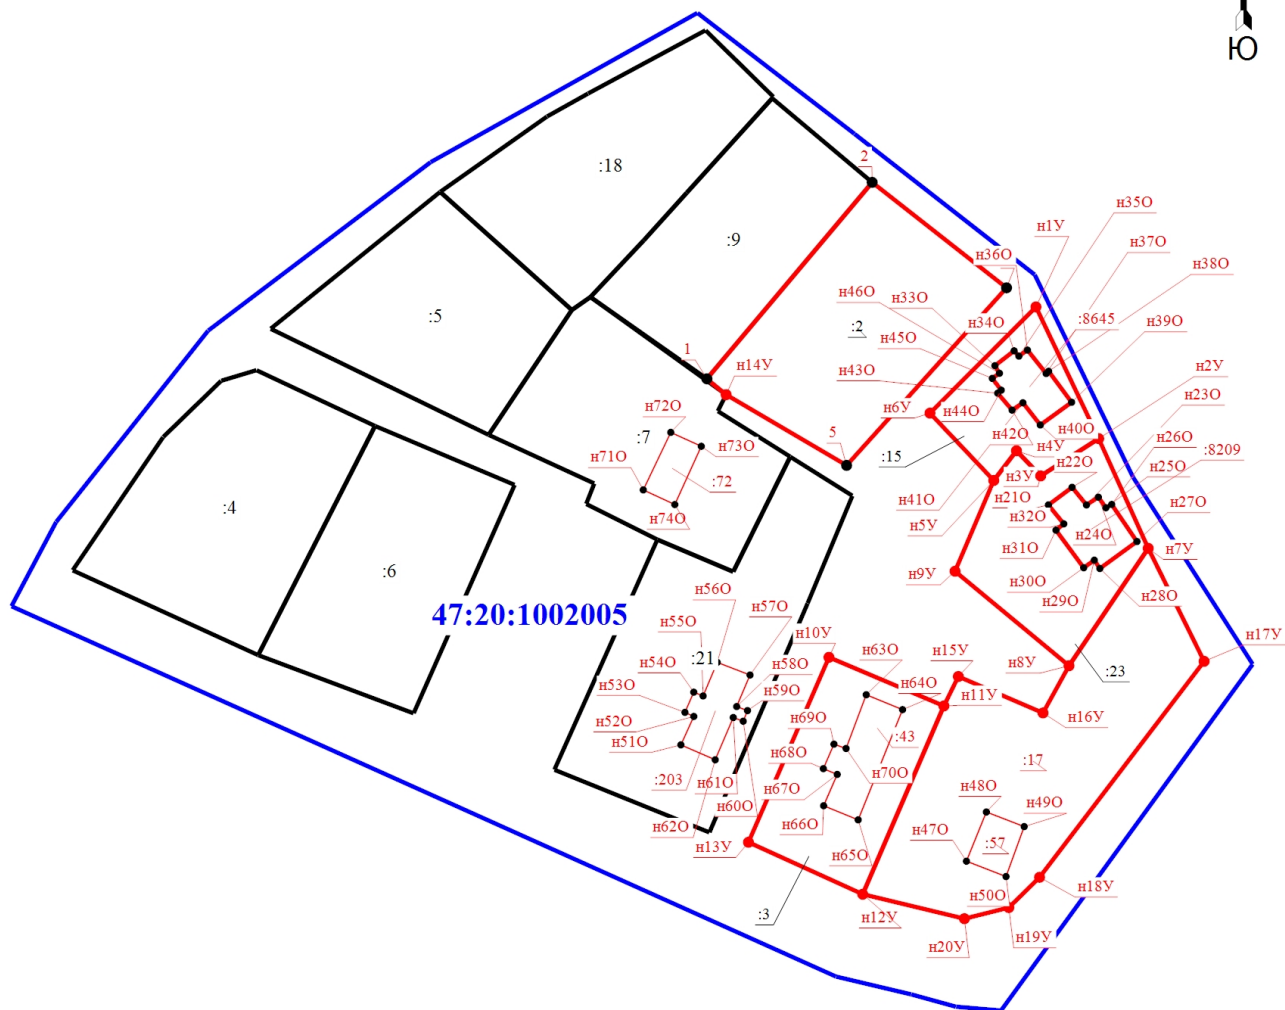

Масштаб 1:1500

## Условные обозначения

	- Часть границы, местоположение которой определено при выполнении кадастровых работ		- Характерная точка границы, сведения о которой позволяют однозначно определить ее положение на местности
<b>н1У</b>	- Обозначение новой характерной точки	<b>:4</b>	- Кадастровый номер земельного участка
<b>:15</b>	- Уточняемый земельный участок	<b>:8209</b>	- Уточняемое здание
	- Граница земельного участка		- Граница здания
	- Граница кадастрового квартала		- Характерная точка границы земельного участка, сведения о которой отсутствуют в ЕГРН, местоположение которой определено при кадастровых работах (новая характерная точка)
<b>47:20:1002005</b>	- Номер кадастрового квартала		- Граница уточняемого земельного участка