


Схема границ земельных участков

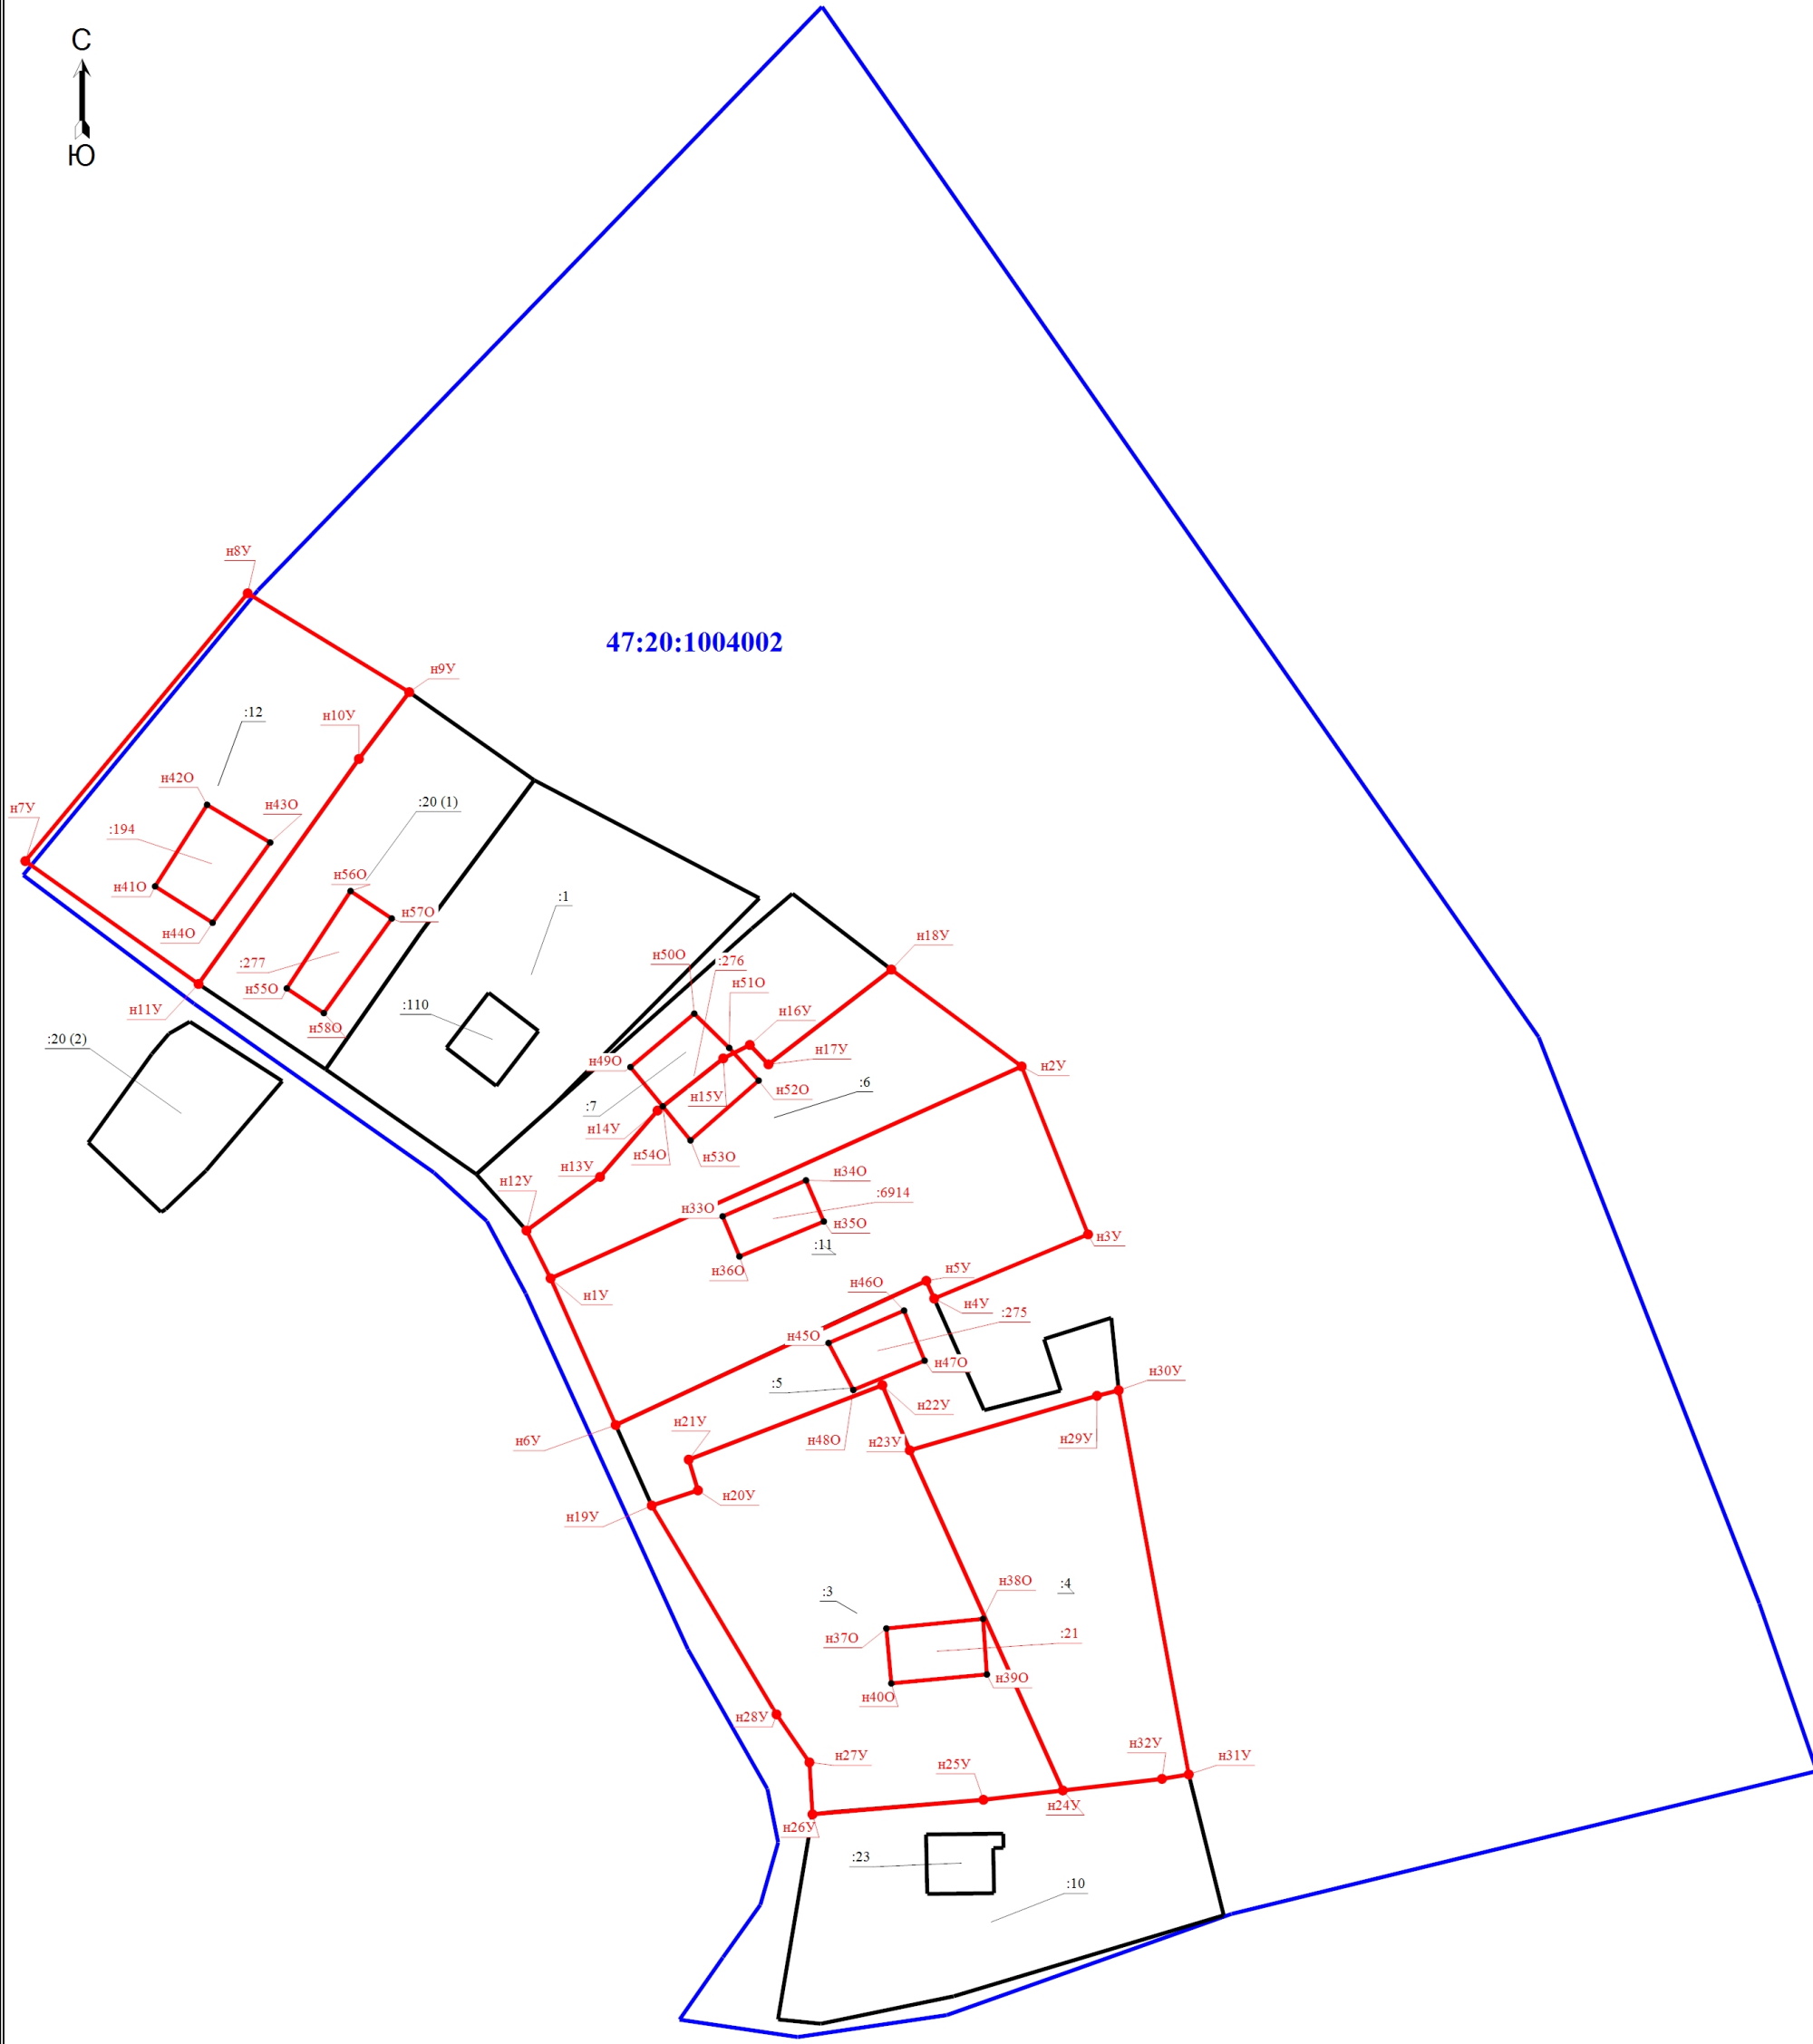

Масштаб 1:1000

Условные обозначения			
•	- Характерная точка границы, сведения о которой позволяют однозначно определить ее положение на местности	н1У	- Обозначение новой характерной точки
:1	- Кадастровый номер земельного участка	:11	- Уточняемый земельный участок
:23	- Кадастровый номер здания	:6914	- Уточняемое здание
—	- Граница земельного участка	—	- Граница здания
—	- Граница кадастрового квартала	•	- Характерная точка границы земельного участка, сведения о которой отсутствуют в ЕГРН, местоположение которой определено при кадастровых работах (новая характерная точка)
—	- Граница уточняемого земельного участка	47:20:1004002	- Номер кадастрового квартала