


# Схема границ земельных участков

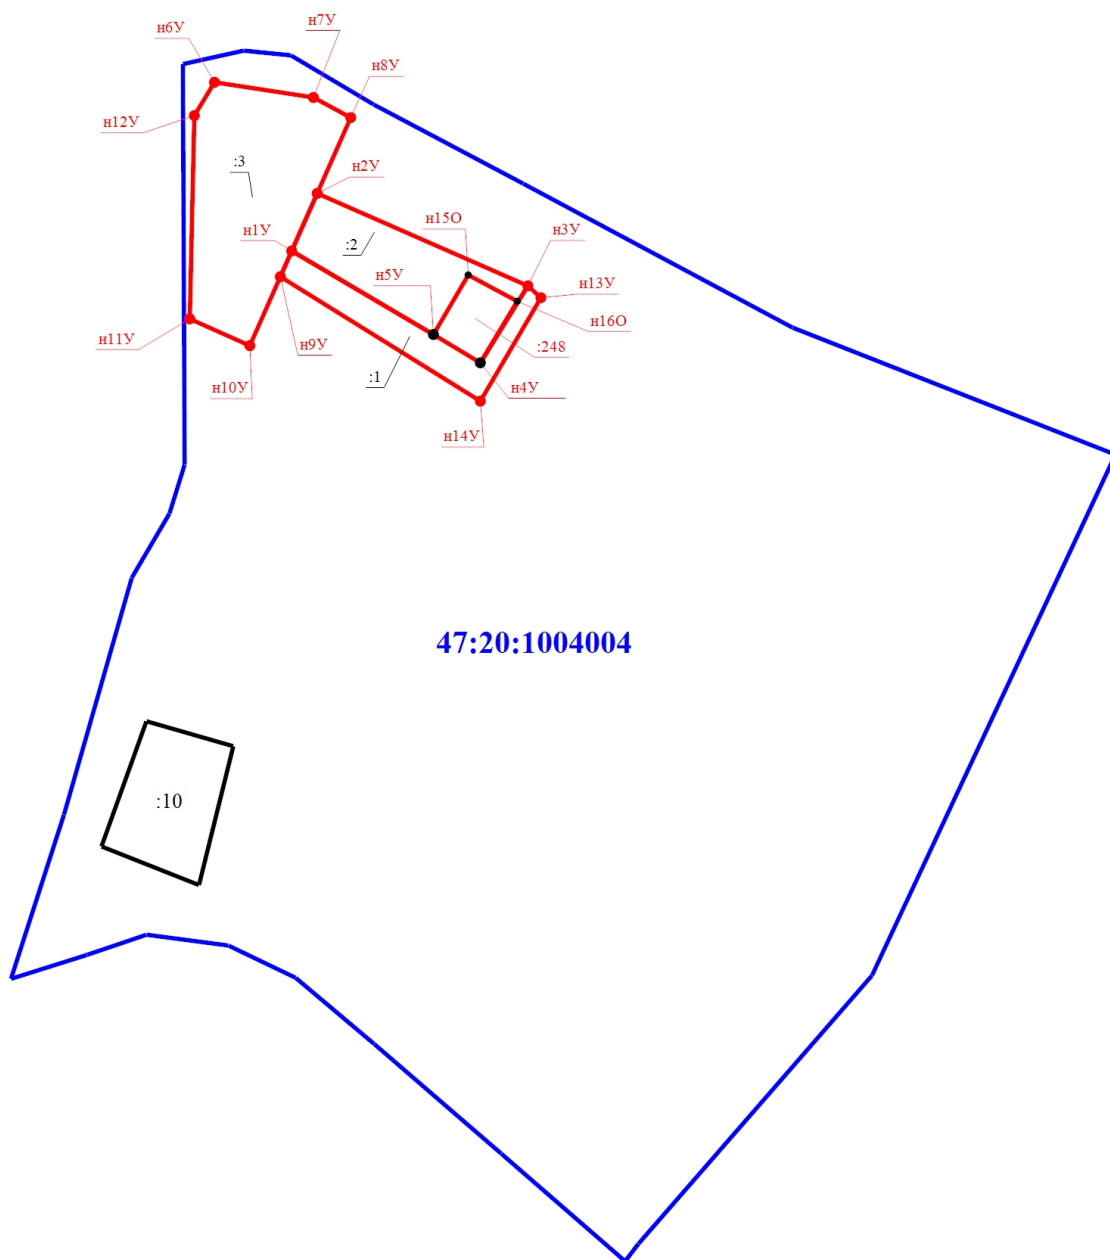

47:20:1004004

:10

Масштаб 1:1500

## Условные обозначения



- Характерная точка границы, сведения о которой позволяют однозначно определить ее положение на местности

:10

- Кадастровый номер земельного участка

:248

- Уточняемое здание



- Граница здания



- Характерная точка границы земельного участка, сведения о которой отсутствуют в ЕГРН, местоположение которой определено при кадастровых работах (новая характерная точка)

47:20:1004004

- Номер кадастрового квартала

н1У

- Обозначение новой характерной точки

:2

- Уточняемый земельный участок



- Граница земельного участка



- Граница кадастрового квартала



- Граница уточняемого земельного участка