


Схема границ земельных участков

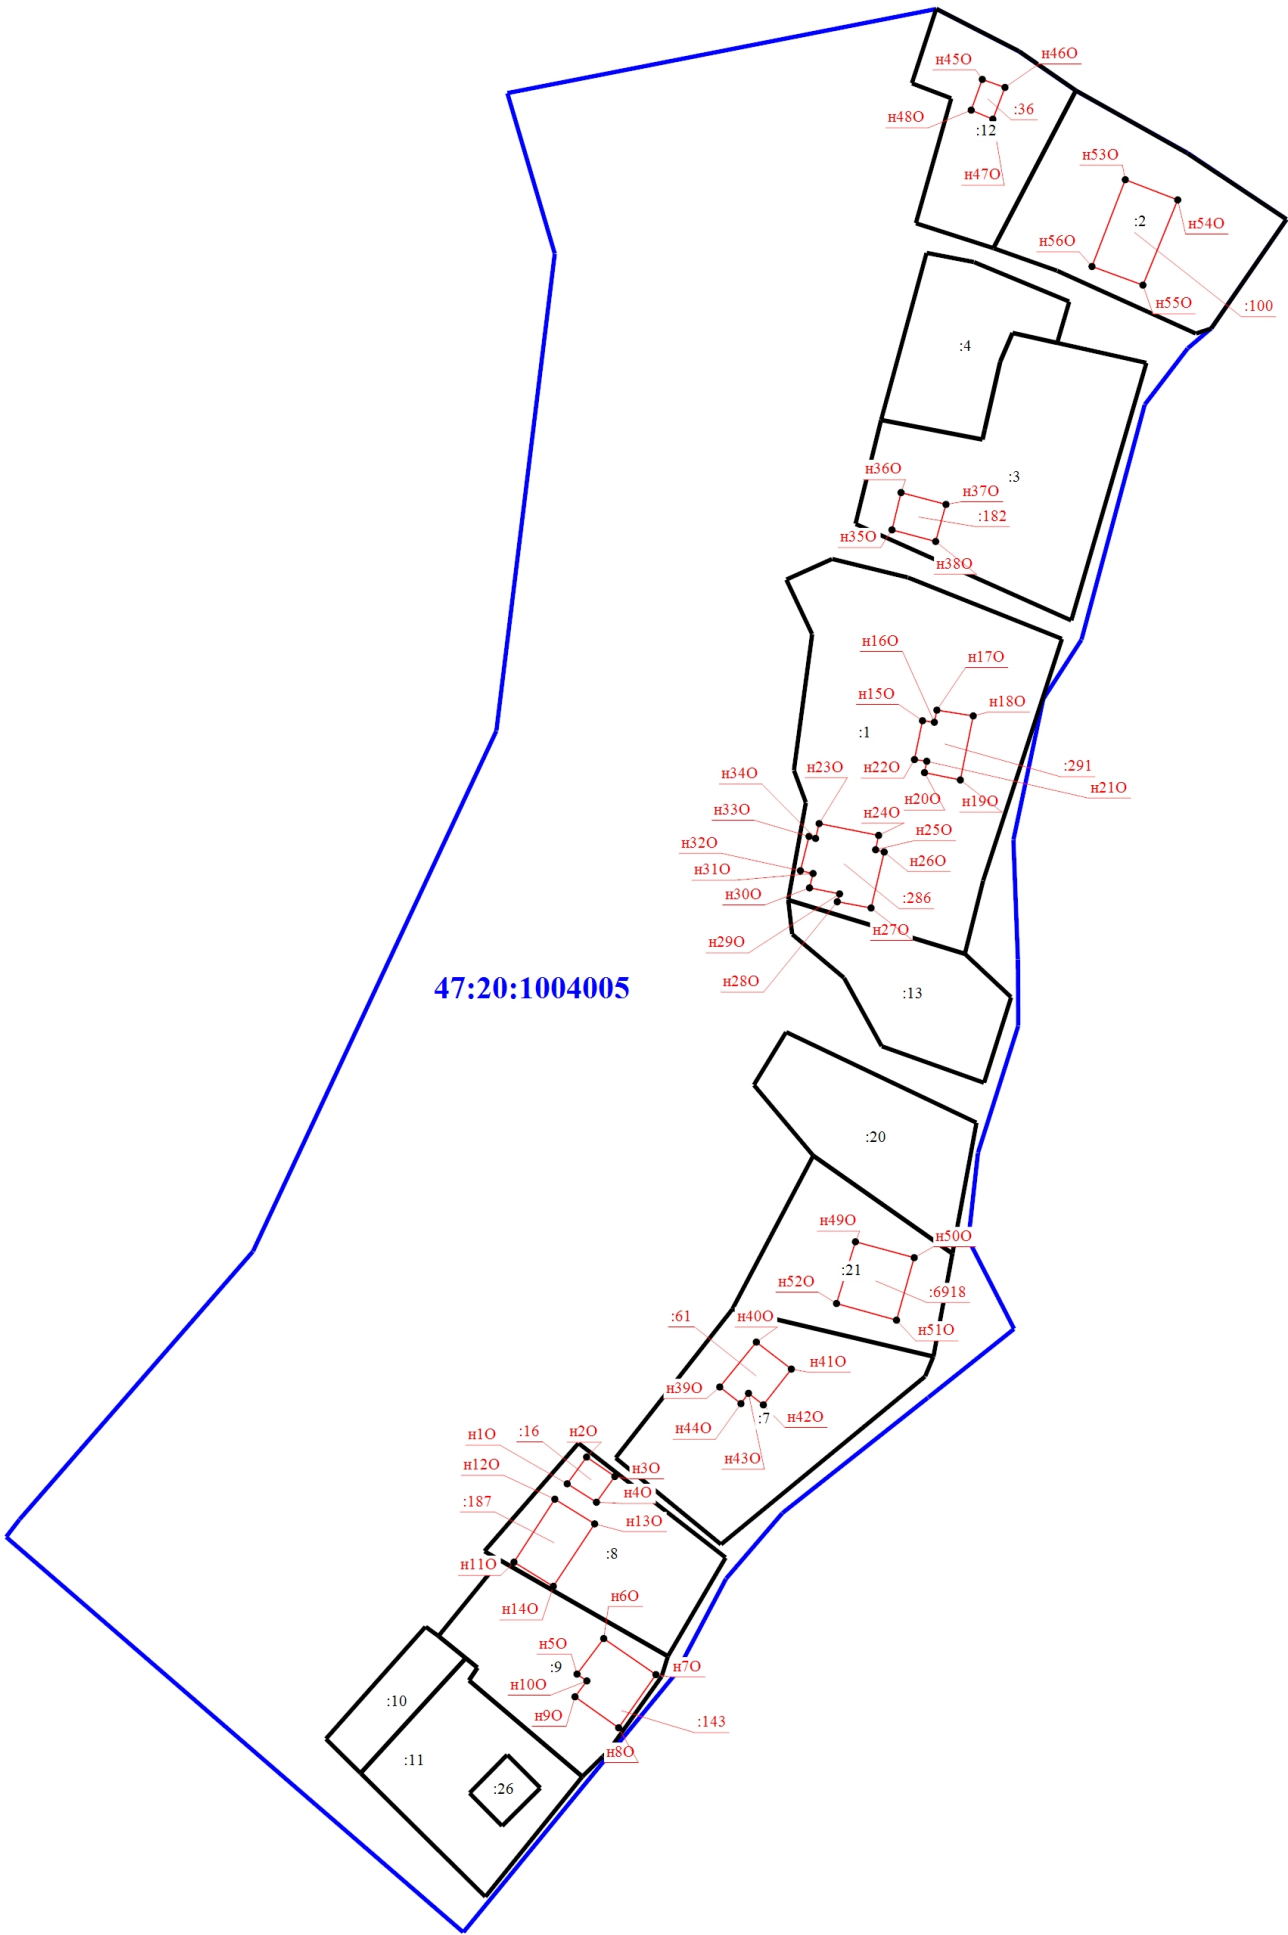

Масштаб 1:1500

- Условные обозначения
- 1 - Кадастровый номер земельного участка
  - 16 - Уточняемое здание
  - - Граница земельного участка
  - 47:20:1004005** - Номер кадастрового квартала

- 26 - Кадастровый номер здания
- - Граница здания
- - Граница кадастрового квартала
- - Граница уточняемого здания