


C
↑
HO

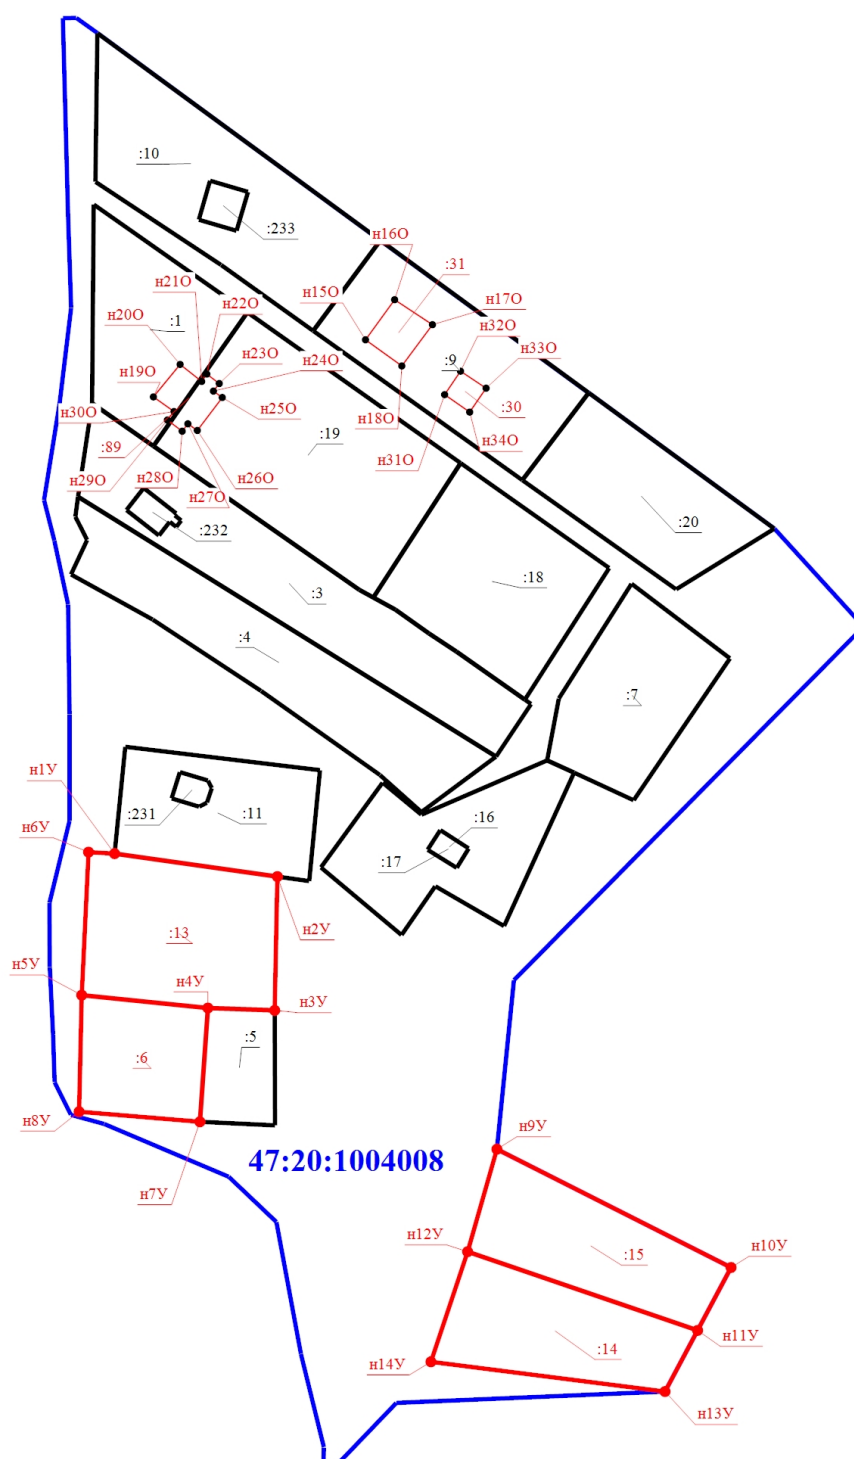

Масштаб 1:2000

Условные обозначения

●

:17

47:20:1004008

:13

- Характерная точка границы земельного участка, сведения ЕГРН о которой соответствуют требованиям, установленным в соответствии с частью 13 статьи 22 Федерального закона от 13 июля 2015 г. N 218-ФЗ "О государственной регистрации недвижимости"

- Кадастровый номер здания

- Граница здания

- Номер кадастрового квартала

- Уточняемый земельный участок

- Характерная точка границы земельного участка, сведения о которой отсутствуют в ЕГРН, местоположение которой определено при кадастровых работах (новая характерная точка)

:1

- Кадастровый номер земельного участка

- Граница земельного участка

- Граница кадастрового квартала

- Обозначение новой характерной точки

- Уточняемое здание

У

31